



VIGA DE CORONACIÓN 1

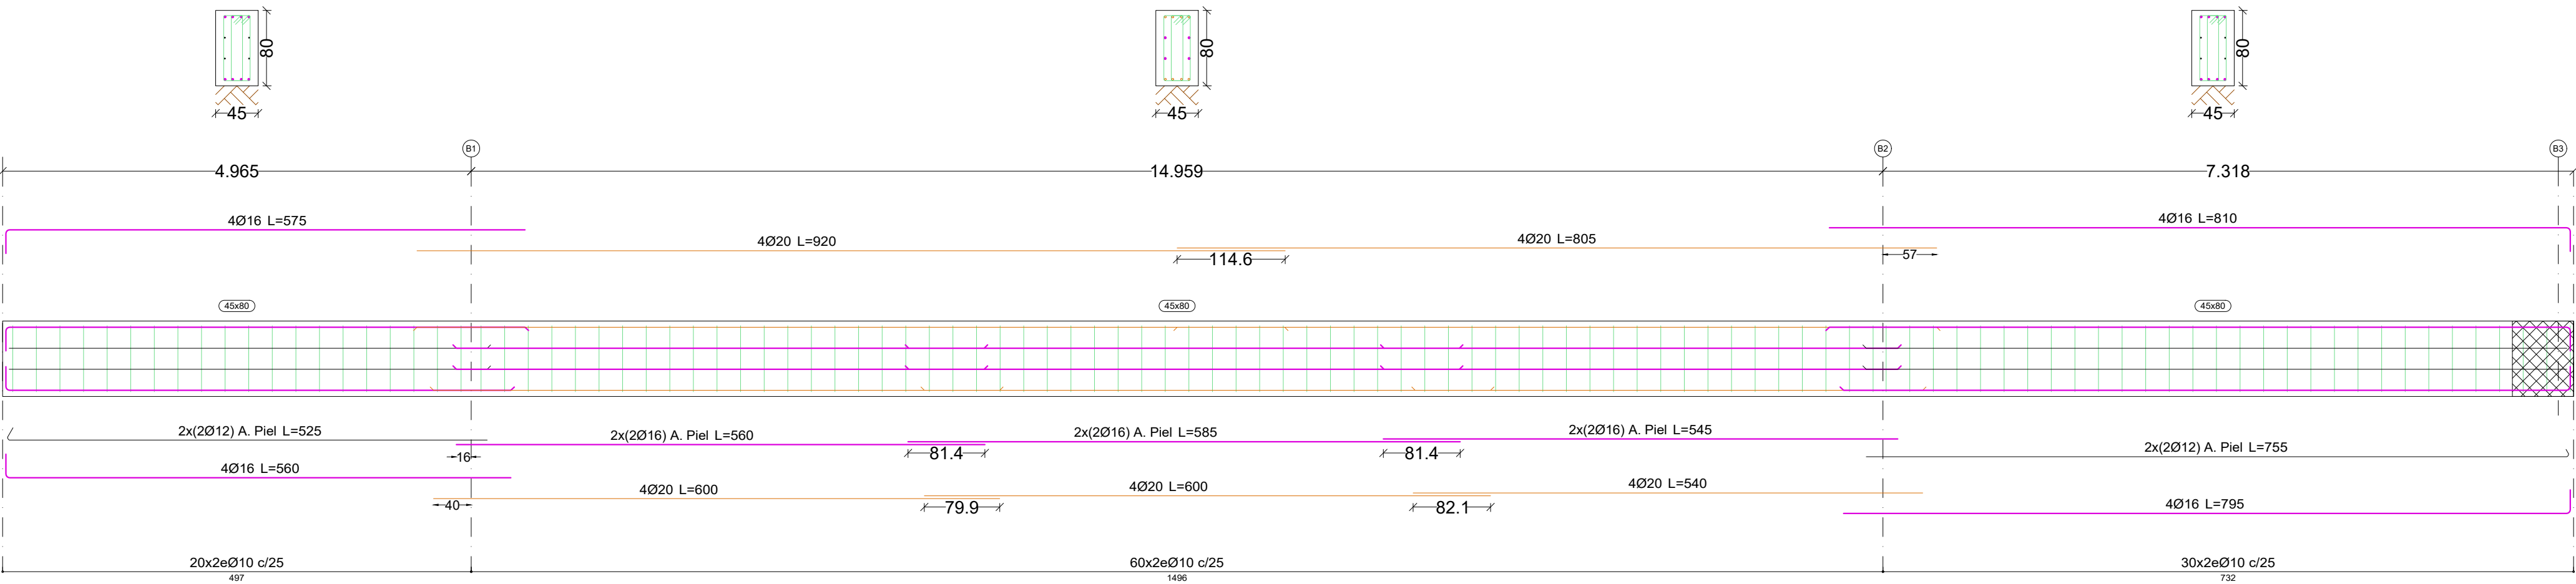


Resumen Acero Plano de pórticos		Long. total (m)	Peso+10% (kg)	Total
B 500 S, Ys=1.15	Ø10	1908.1	1294	4549
	Ø12	217.2	212	
	Ø16	761.2	1322	
	Ø20	634.4	1721	


VIGA DE CORONACIÓN 3

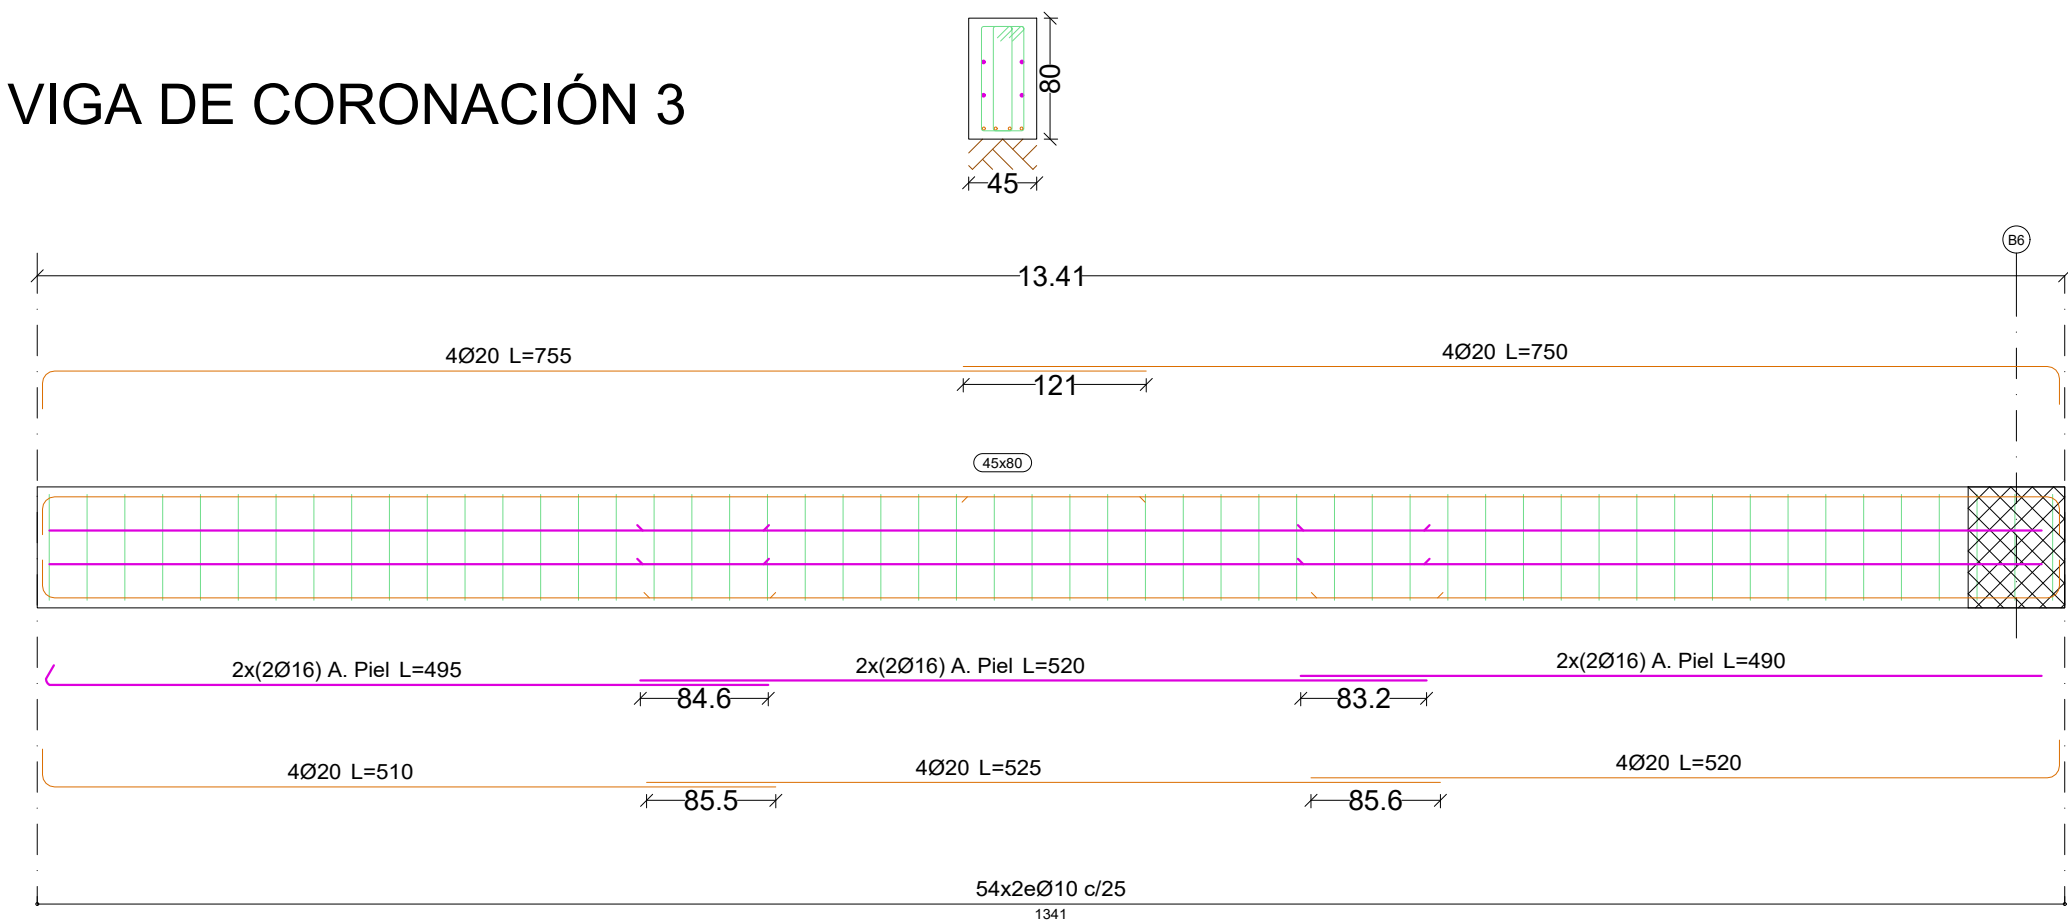



VIGA DE CORONACIÓN 4

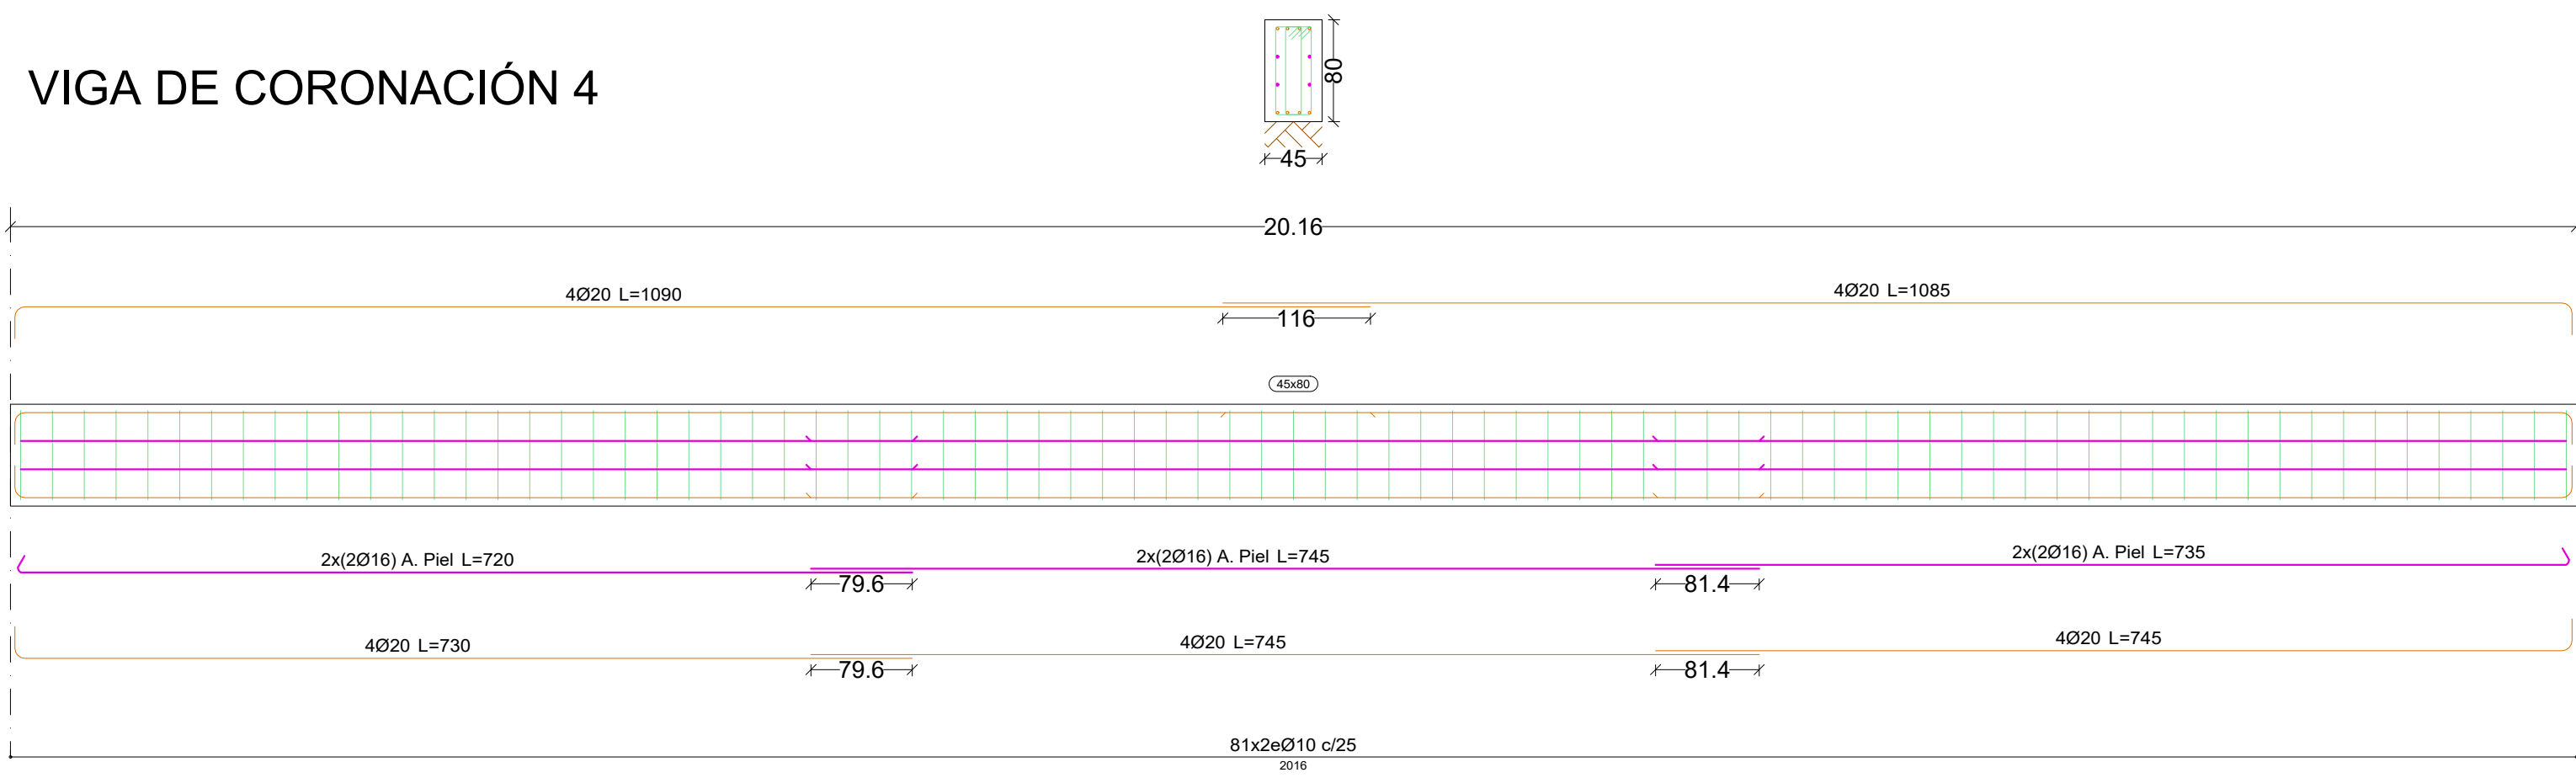

VIGA DE CORONACIÓN 2 (A)

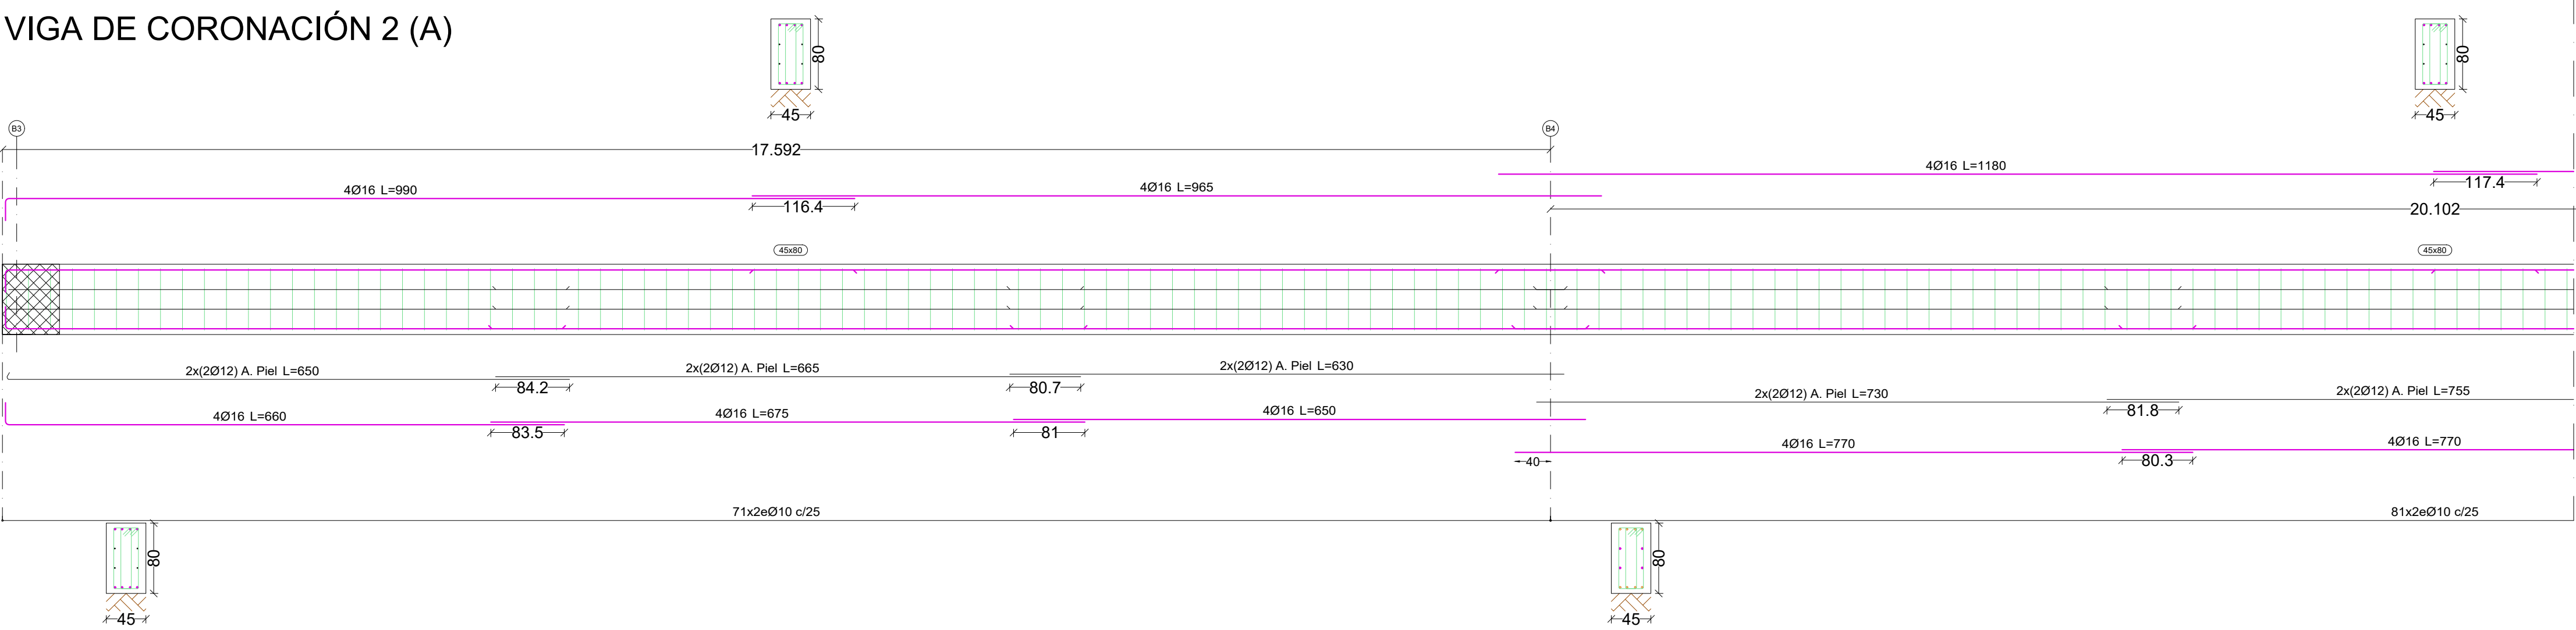

VIGA DE CORONACIÓN 2 (B)

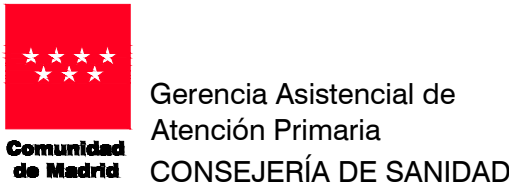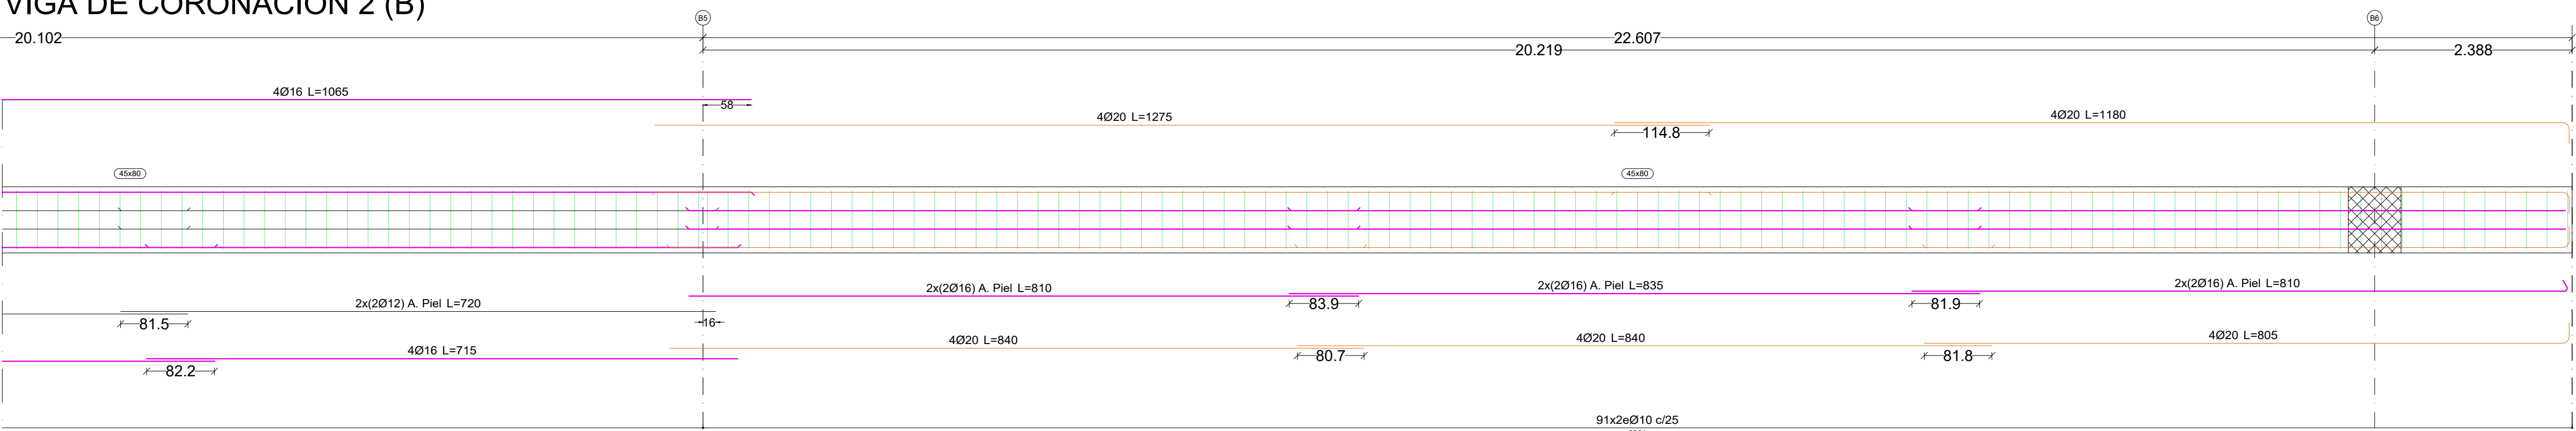

PROYECTO DE EJECUCIÓN PARA
**CENTRO DE ATENCIÓN PRIMARIA
VALDERRIBAS**

SITUACIÓN
Calle Minerva c/v Calle Ermita de la Soledad, Madrid

PLANO
ESTRUCTURA.
CIMENTACIÓN
VIGAS DE CORONACIÓN

PROPIEDAD
Unidad de Infraestructuras de la Gerencia
Asistencial de Atención Primaria,
Servicio Madrileño de Salud
c/ San Martín de Porres 6, 28035, Madrid

ARQUITECTOS
Ignacio Marqués Martínez
Israel Beltrán Garrido
Javier Mochales Soto
Carmen Hernández Sánchez



ESCALA
DINA1
1/50
FECHA
julio 2022

41.E13