P-45a=P-55a

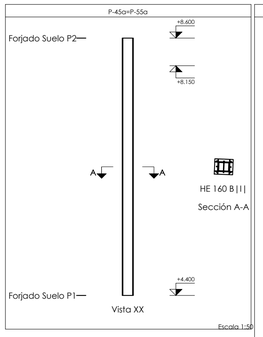

Escala 1:50

P-45b=P-49b=P-55b=P-61b

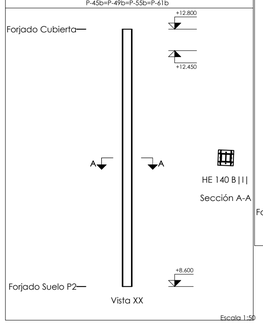

Escala 1:50

P-47

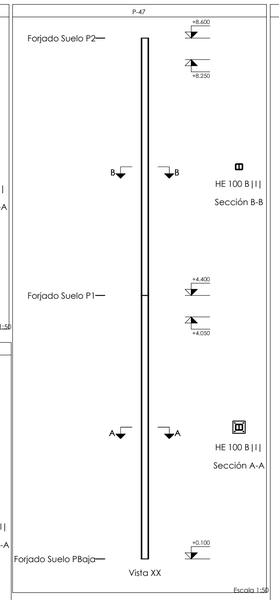

Escala 1:50

P-48

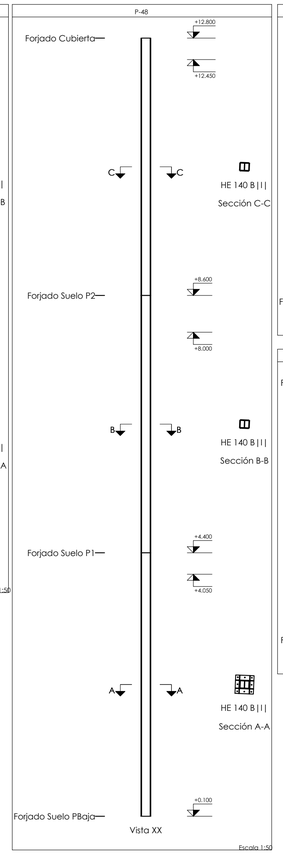

Escala 1:50

P-49

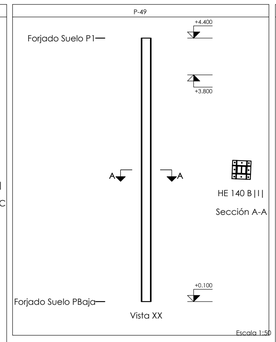

Escala 1:50

P-49a

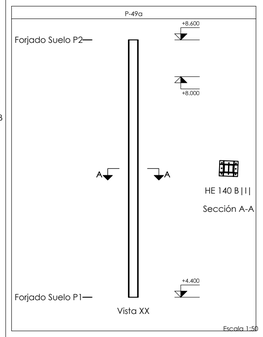

Escala 1:50

P-50

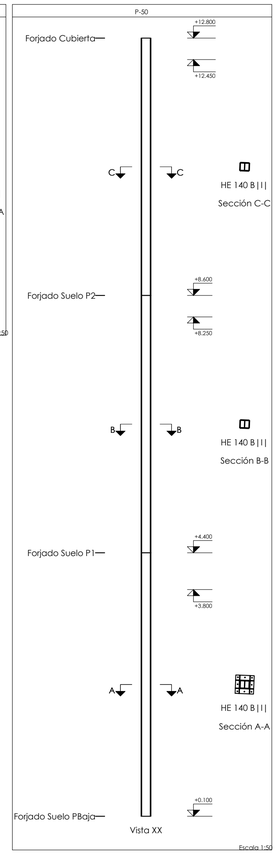

Escala 1:50

P-51

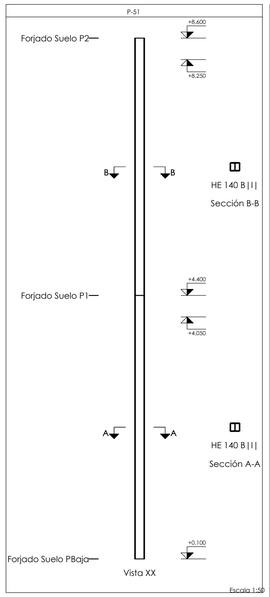

Escala 1:50

P-54

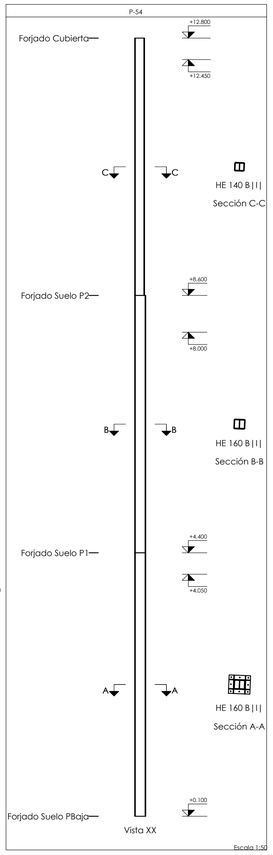

Escala 1:50

P-55

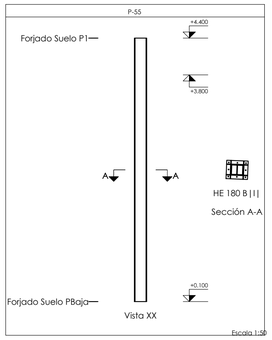

Escala 1:50

P-56

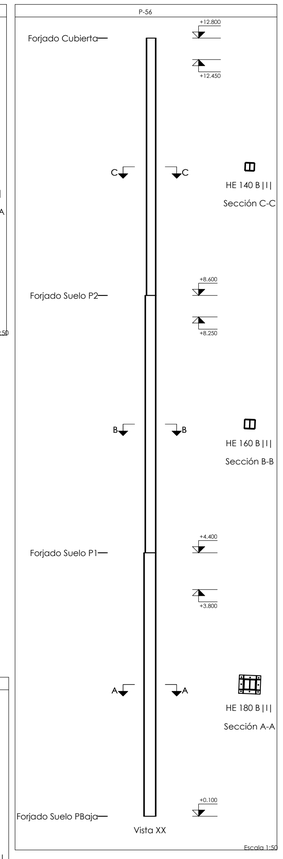

Escala 1:50

P-57

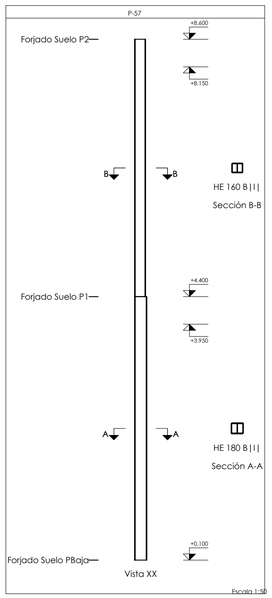

Escala 1:50

Pa-01

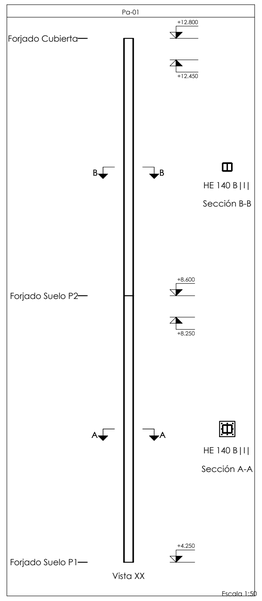

Escala 1:50

Pa-02=Pa-05

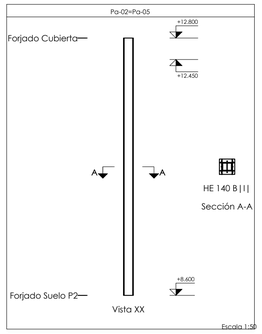

Escala 1:50

Pa-04

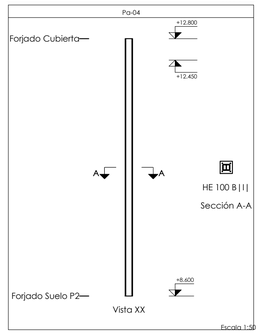

Escala 1:50

Pa-03

Escala 1:50

Gerencia Asistencial de
Atención Primaria
CONSEJERÍA DE SANIDAD

PROYECTO DE EJECUCIÓN PARA

CENTRO DE ATENCIÓN PRIMARIA VALDERRIBAS

SITUACIÓN
Calle Minerva c/v Calle Ermita de la Soledad, Madrid

PLANO

ESTRUCTURA.
DESPIECE PILARES 05

PROPIEDAD
Unidad de Infraestructuras de la Gerencia Asistencial de Atención Primaria,
Servicio Madrileño de Salud
c/ San Martin de Porres 6, 28035, Madrid

ARQUITECTOS
Ignacio Marqués Martínez
Javier Mochales Soto
Israel Belloso Garrido
Carmen Hernández Sánchez

G34 arquitectos slp
Calle Reina Mercedes 12, 6-B. Madrid.
www.g34.es

48.E20

DINA1

ESCALA 1/50

REVISADO -

FECHA julio 2022