




MP-03: Planta 2

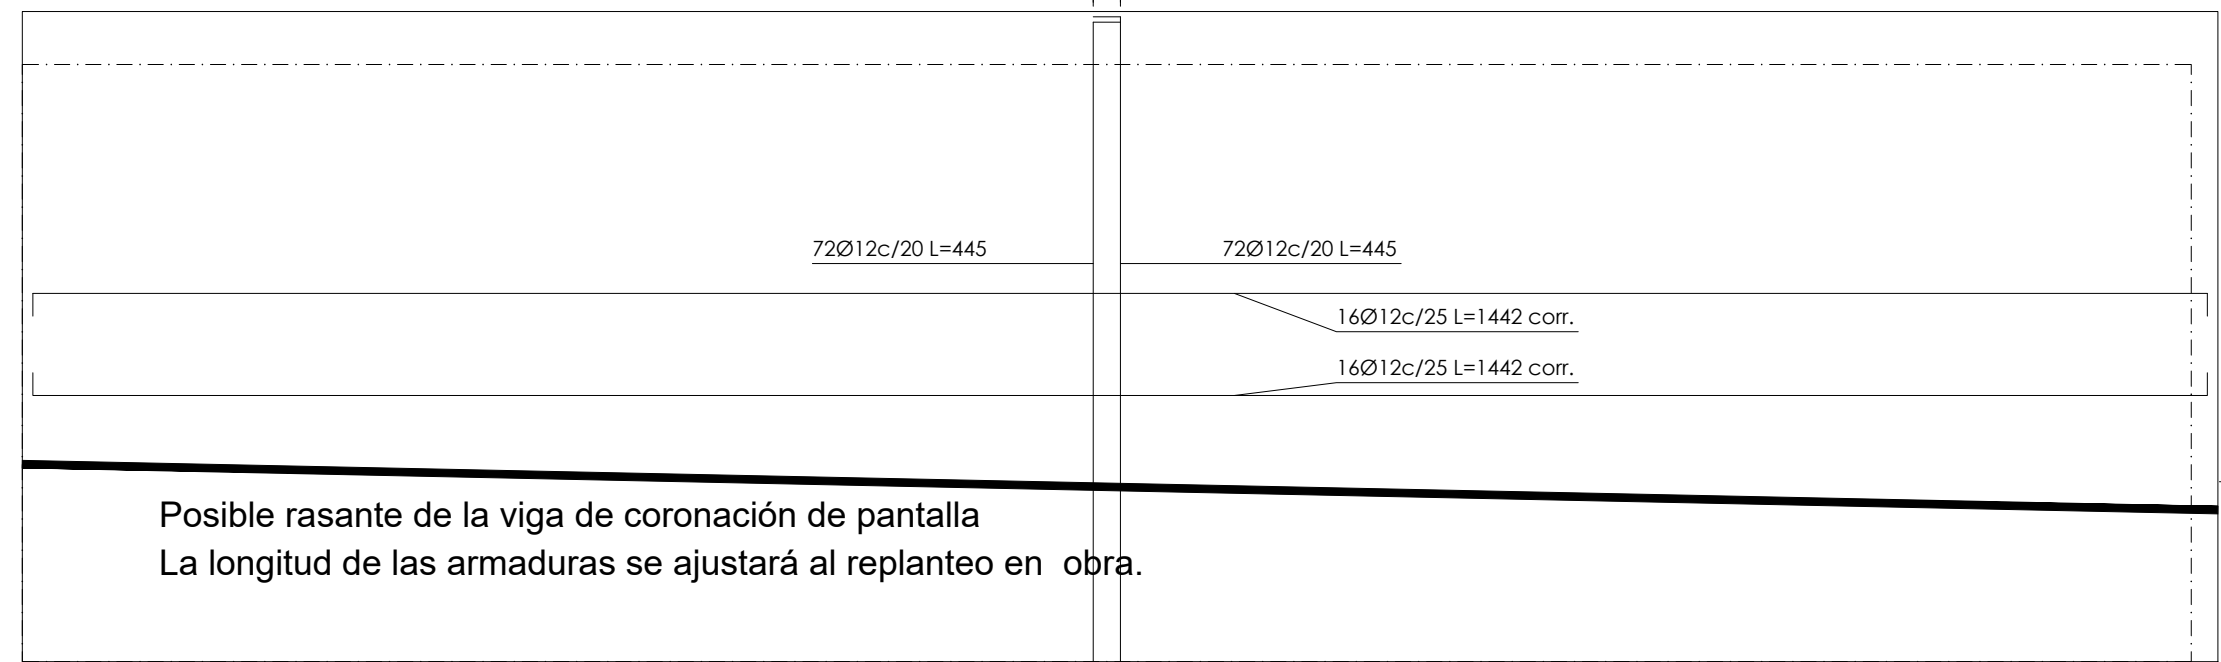


MP-02: Planta 2

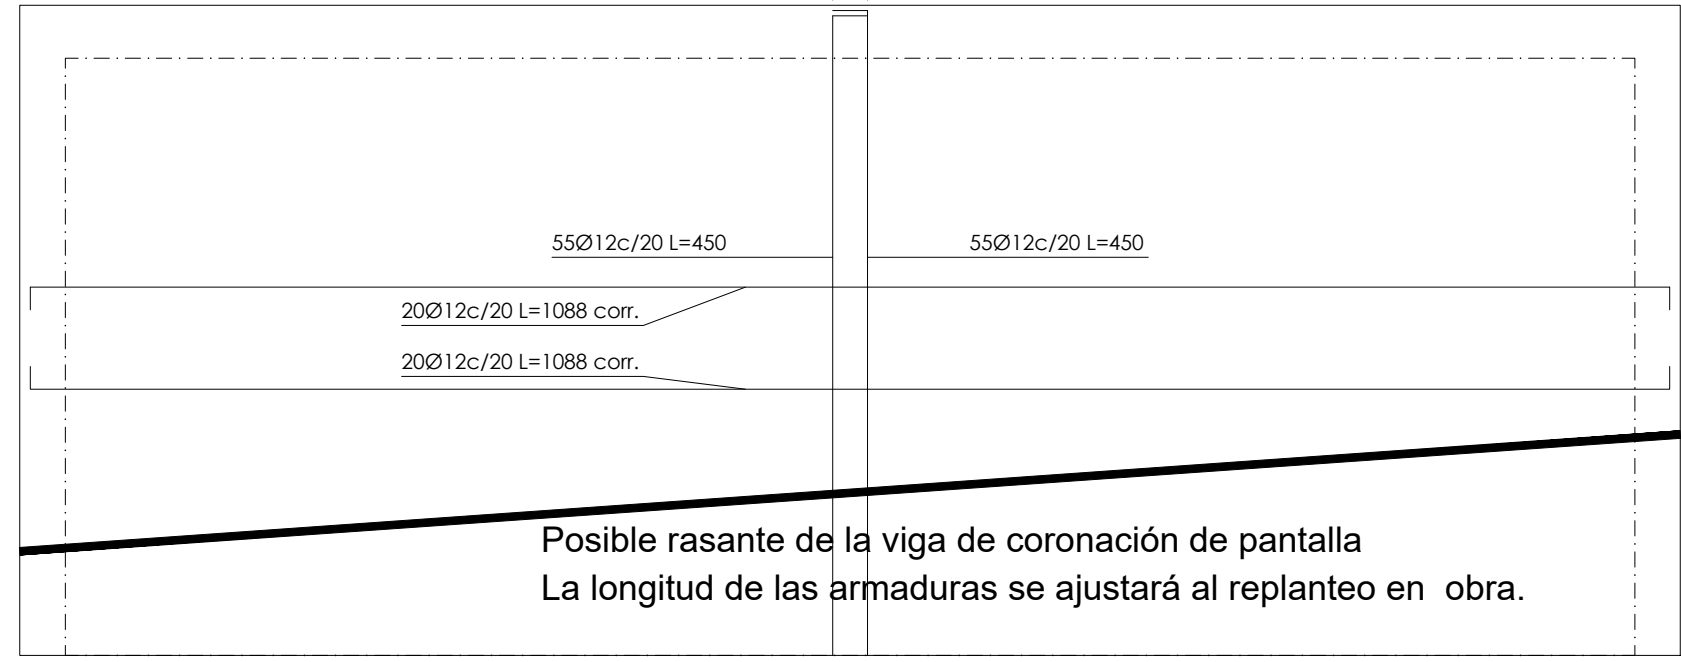


MP-05: Planta 2

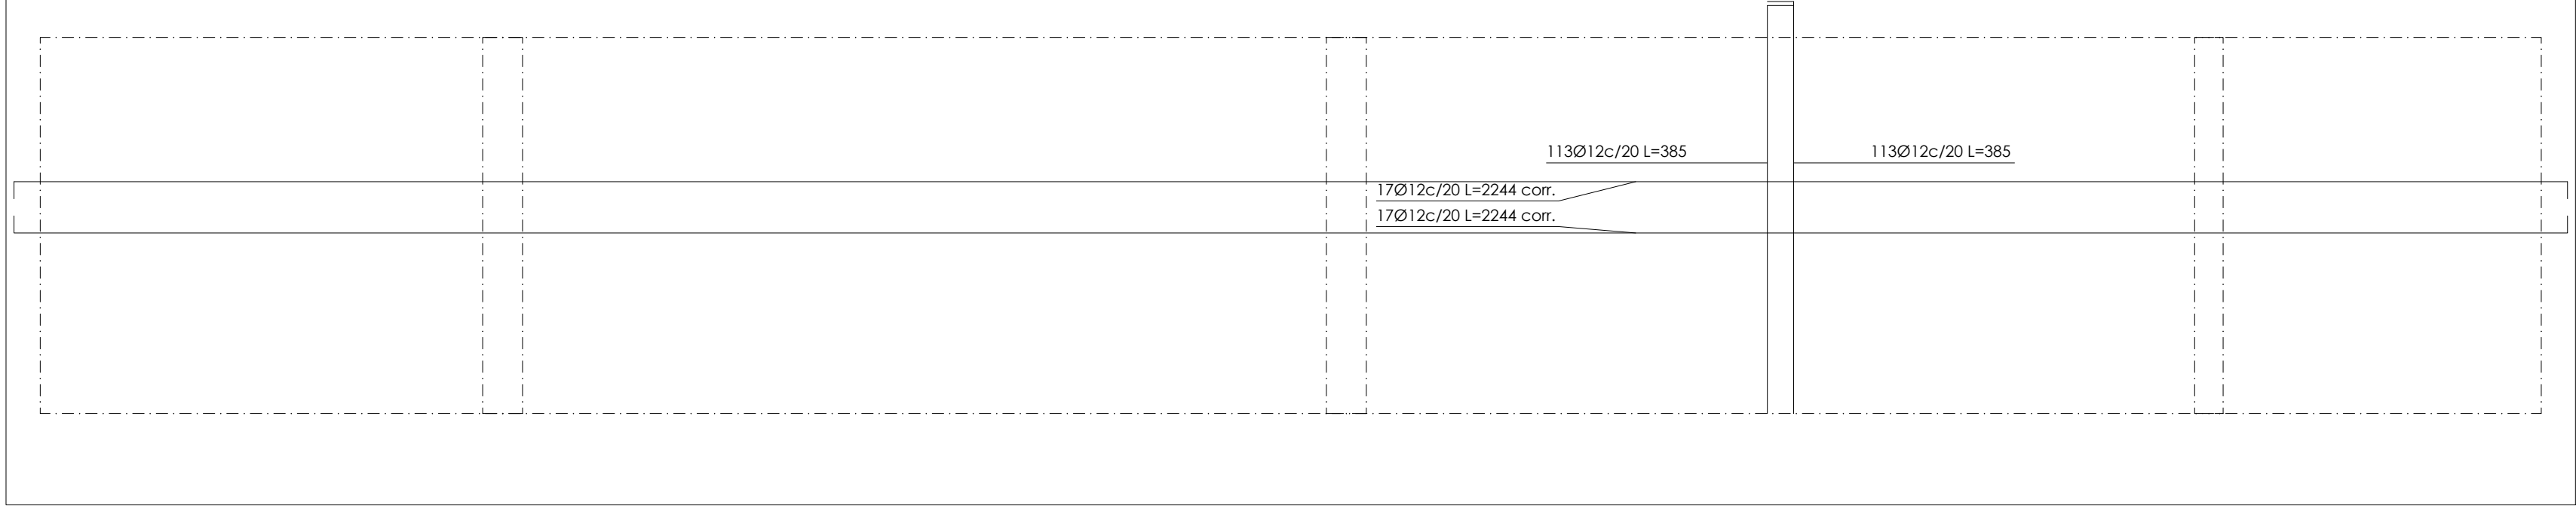


M-05: Planta 1

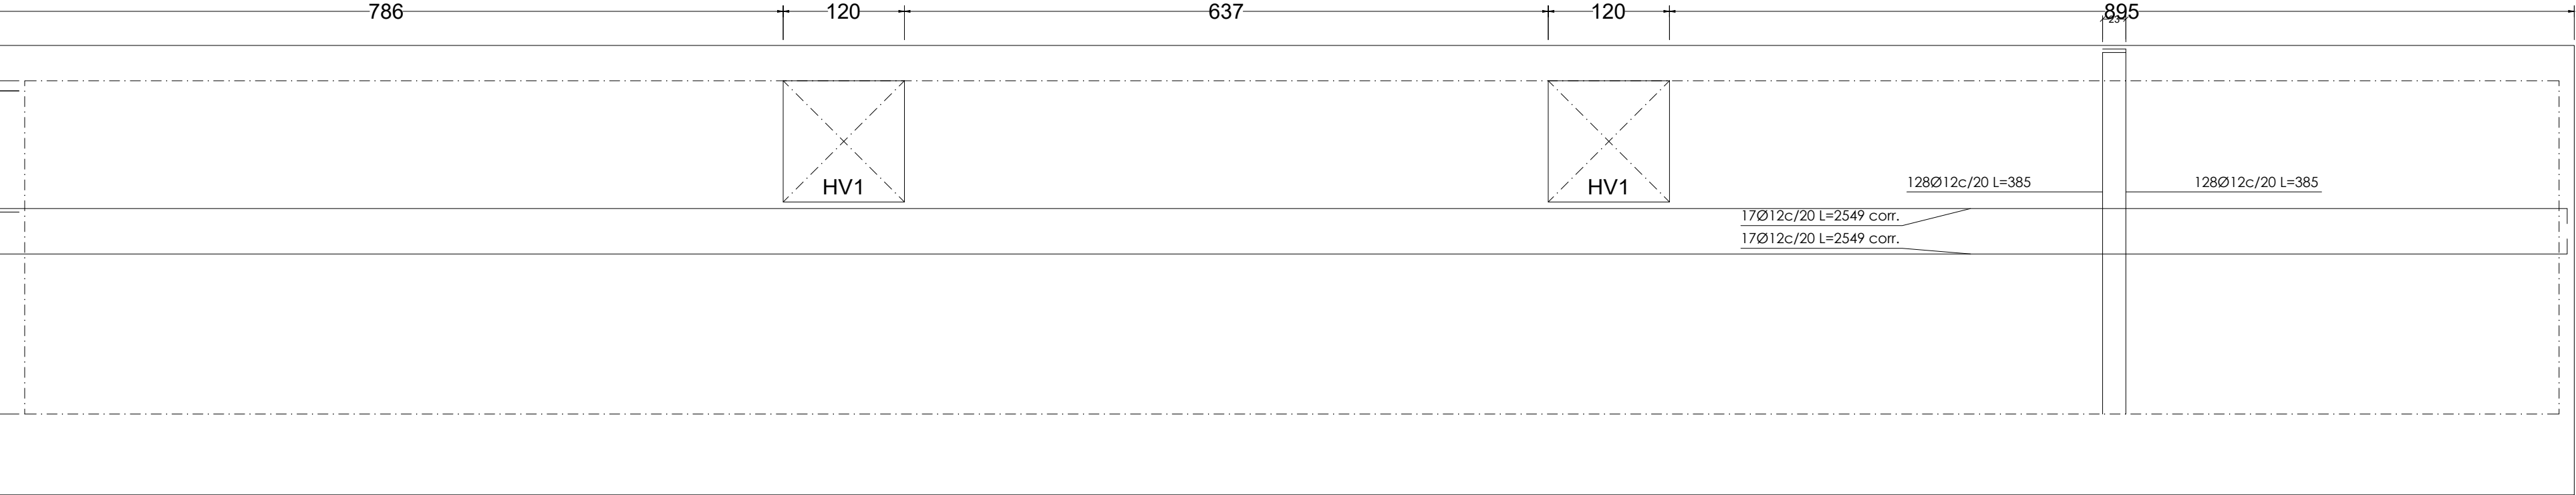


M-07a: Planta 1

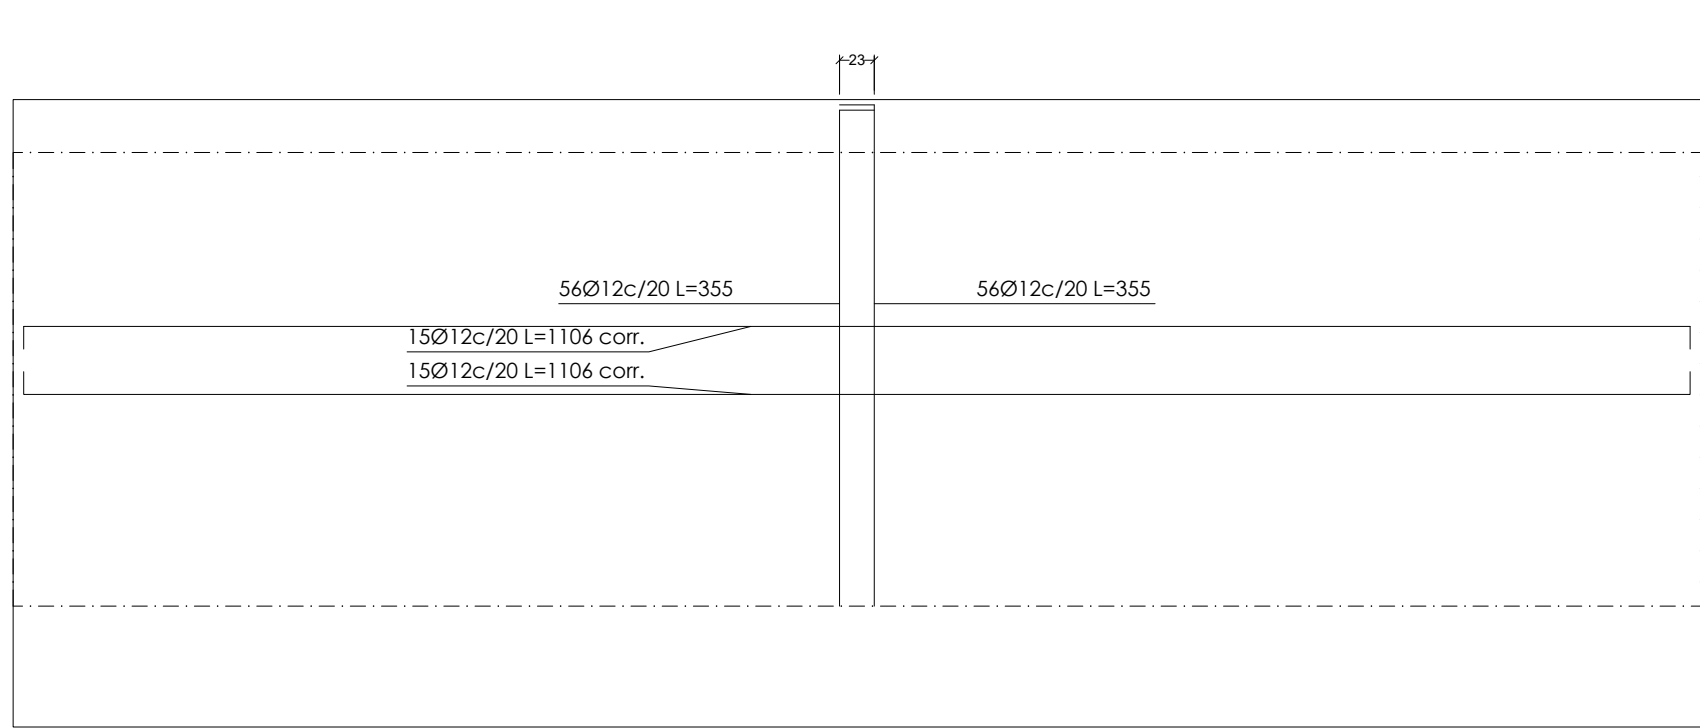


M-07c: Planta 1

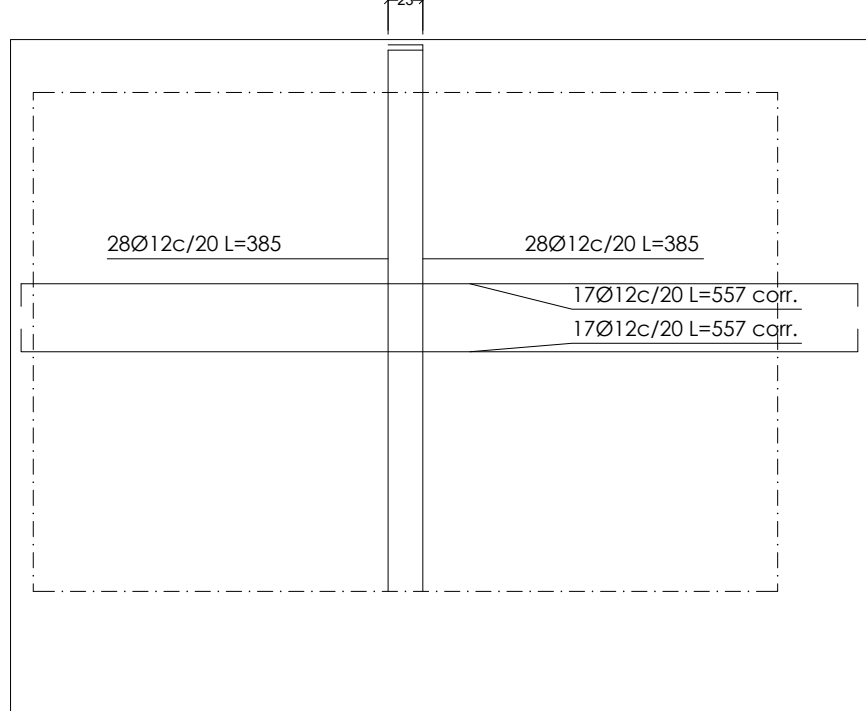


M-06: Planta 1

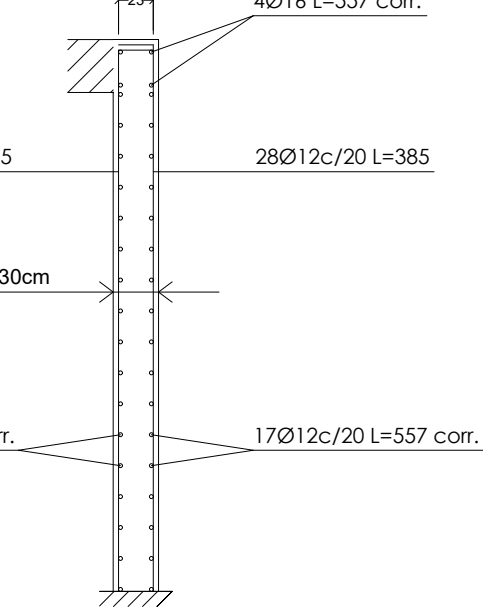

Ver despiece de zapatas

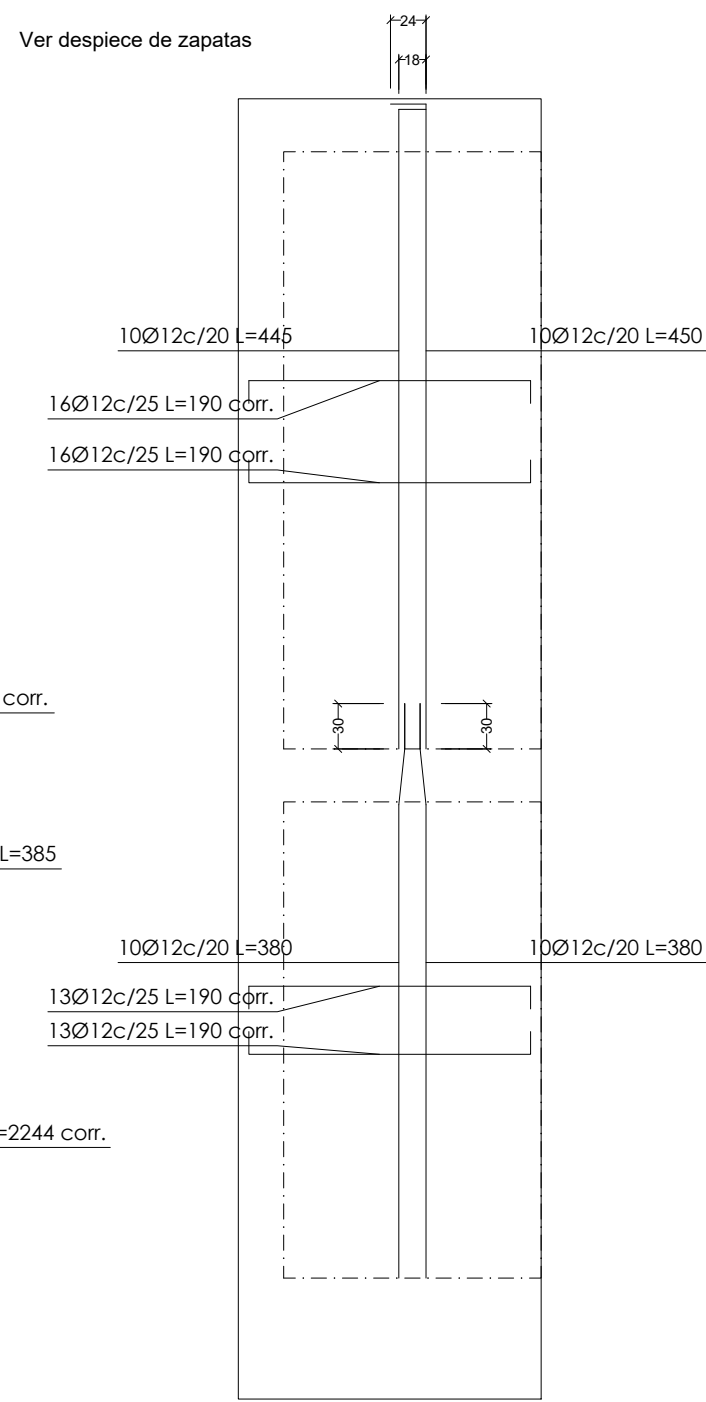

M-04: Plantas 1 a 2

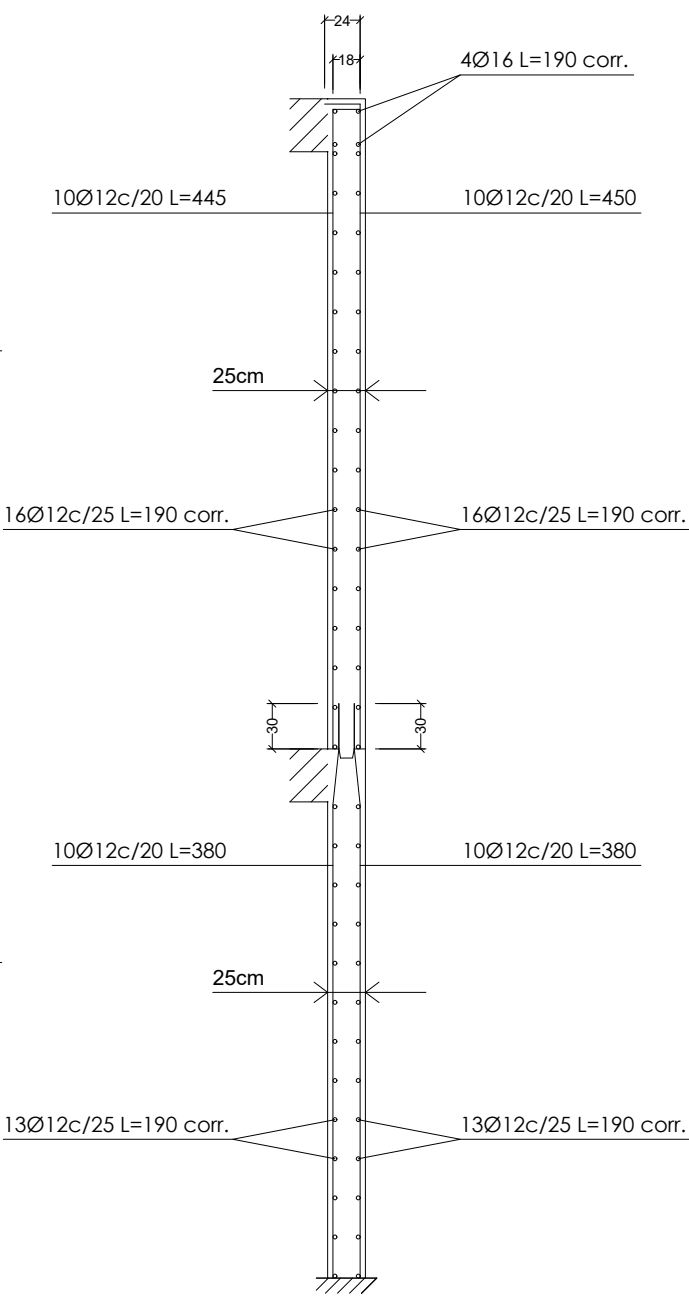

Ver despiece de zapatas