

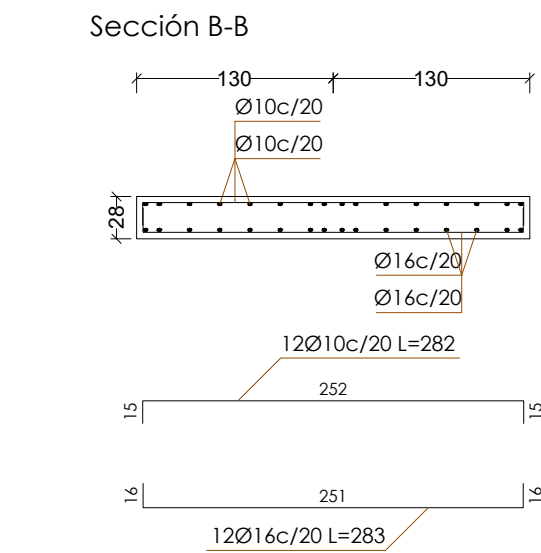
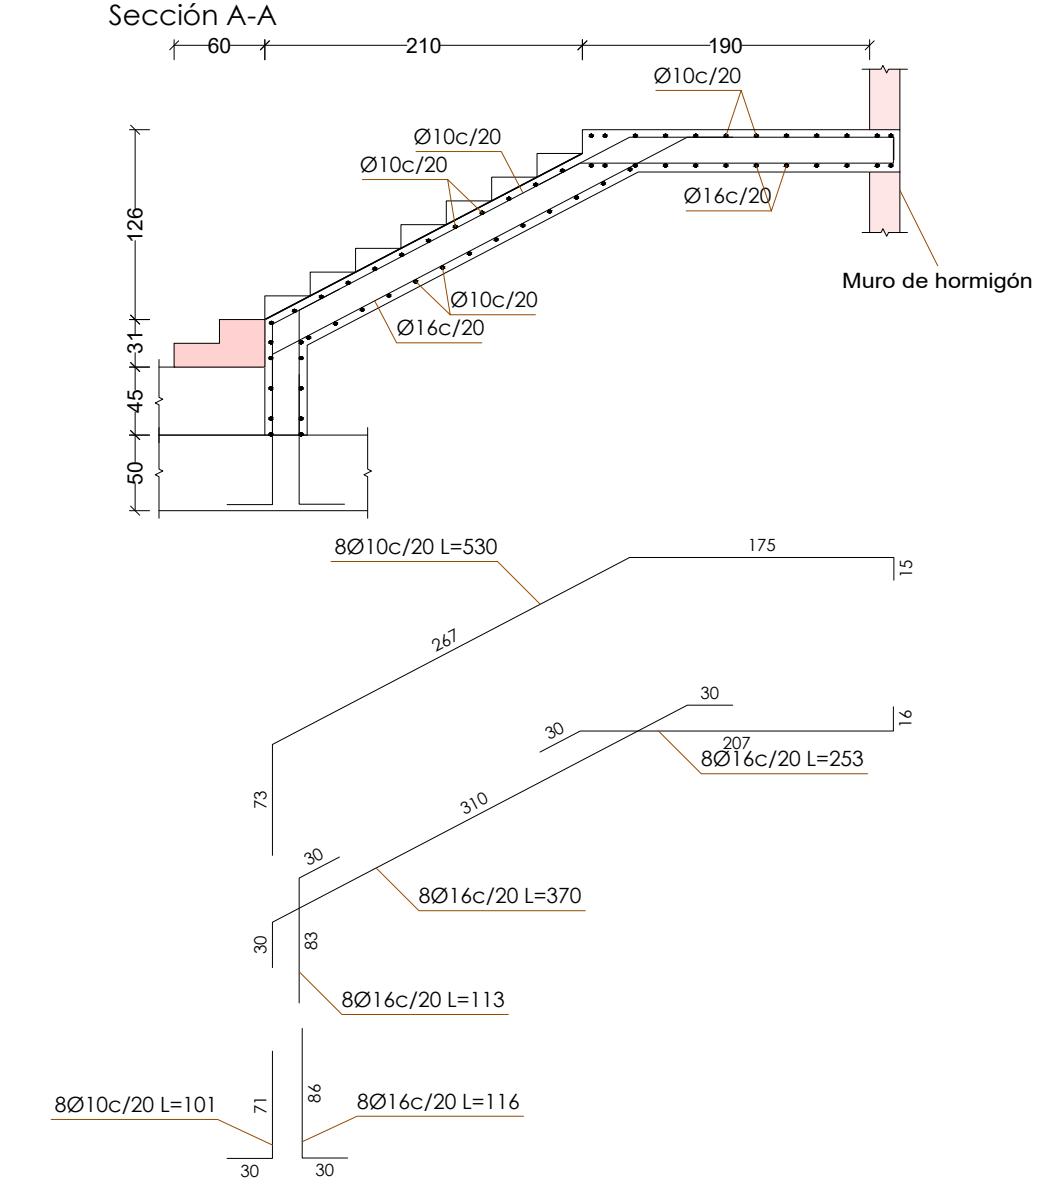


Forjado

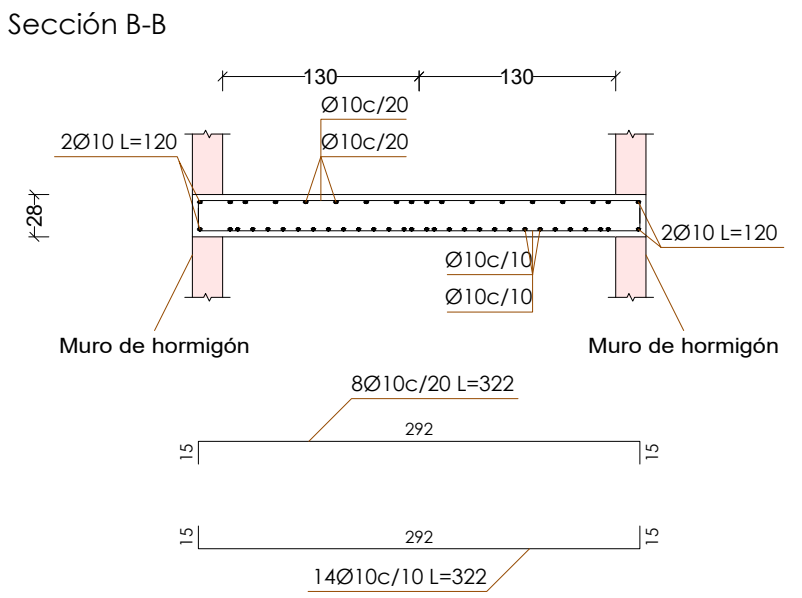



Escala 1:50

C Foriado

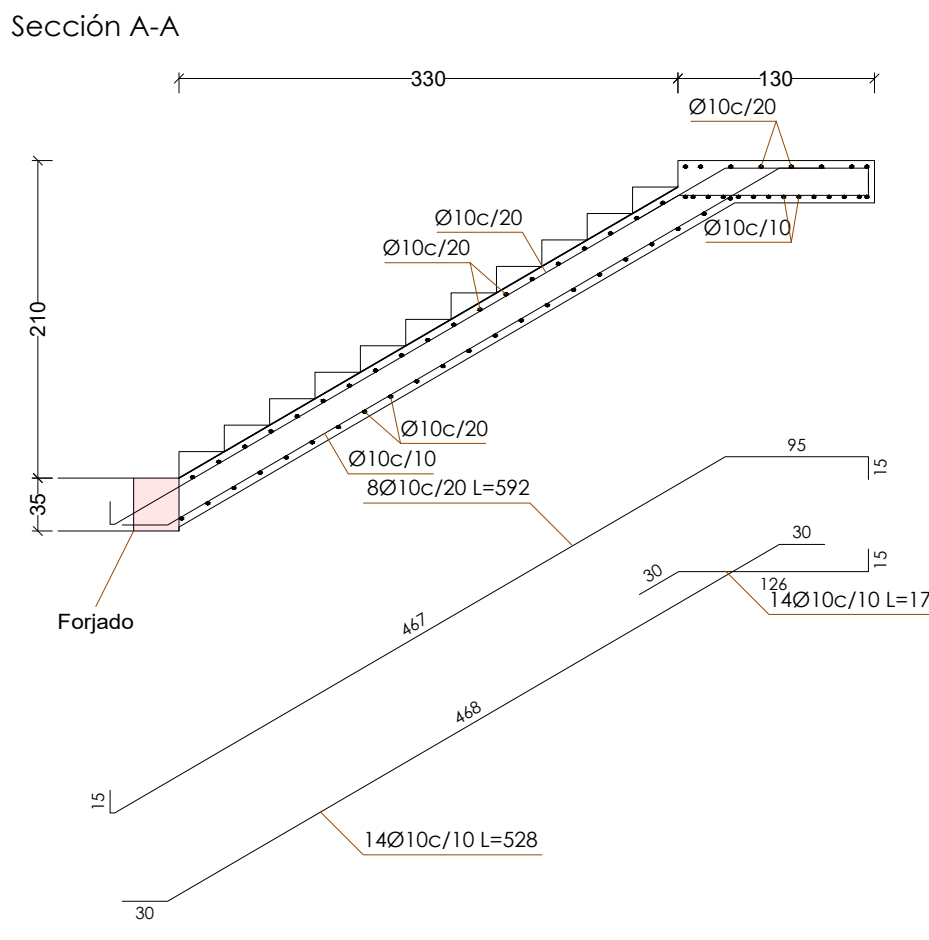

Escala 1:50

Foriado

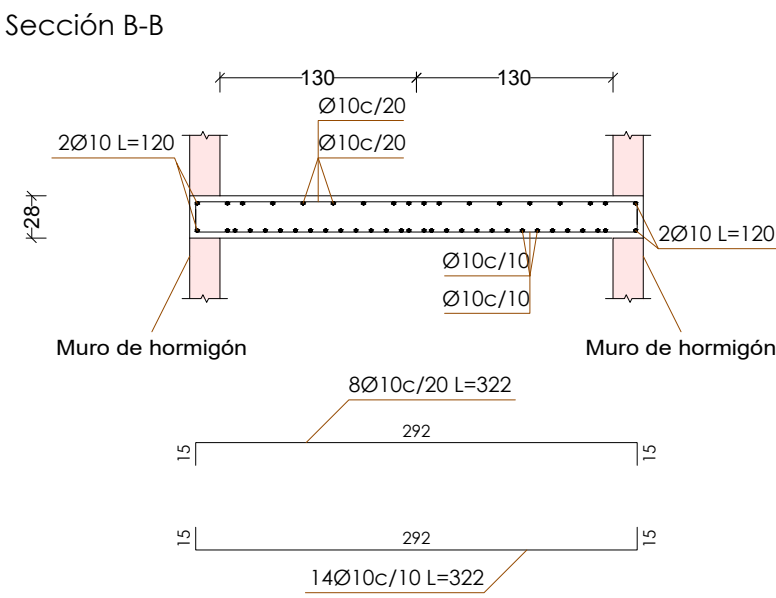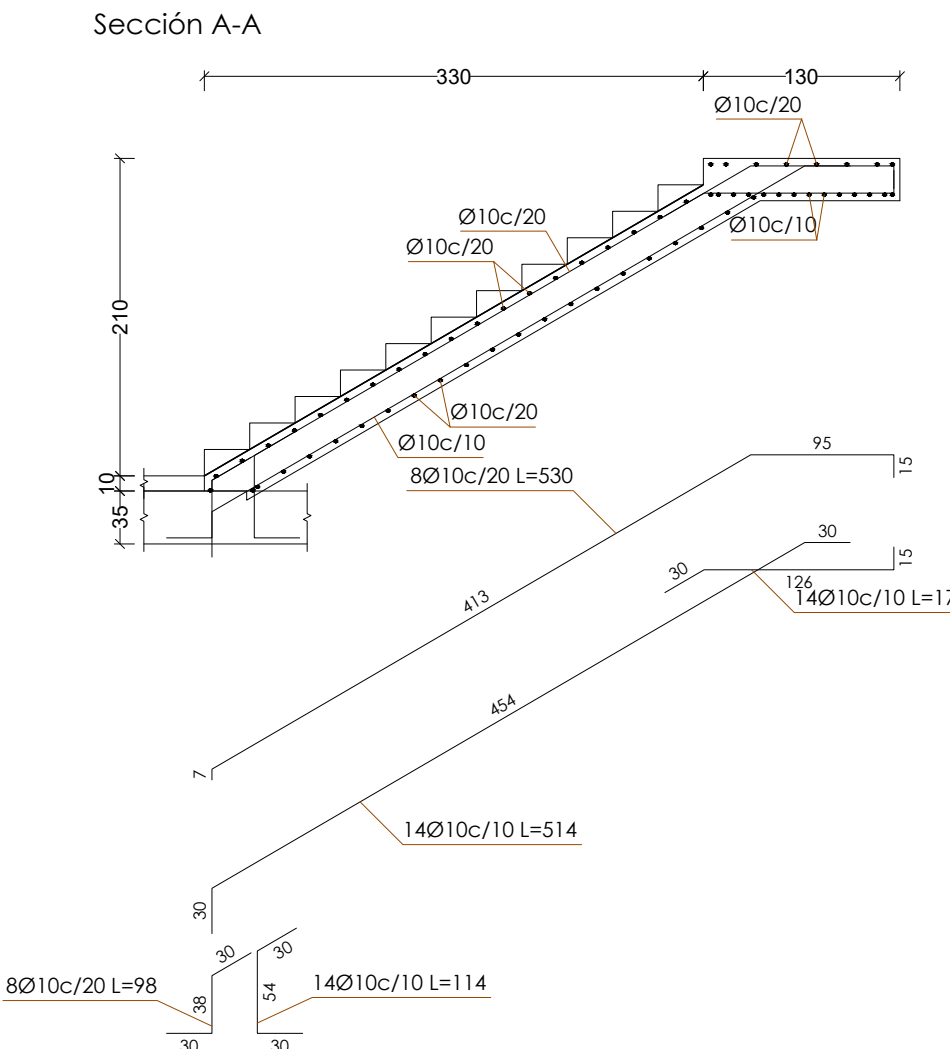

Escala 1:50

Resumen Acero Escalera int. 2 PBaja - P1	Long. total (m)	Peso+10% (kg)
B 500 S, Ys=1.15 Ø10	531.9	361