



Escalera int. 2 PBaja - P1

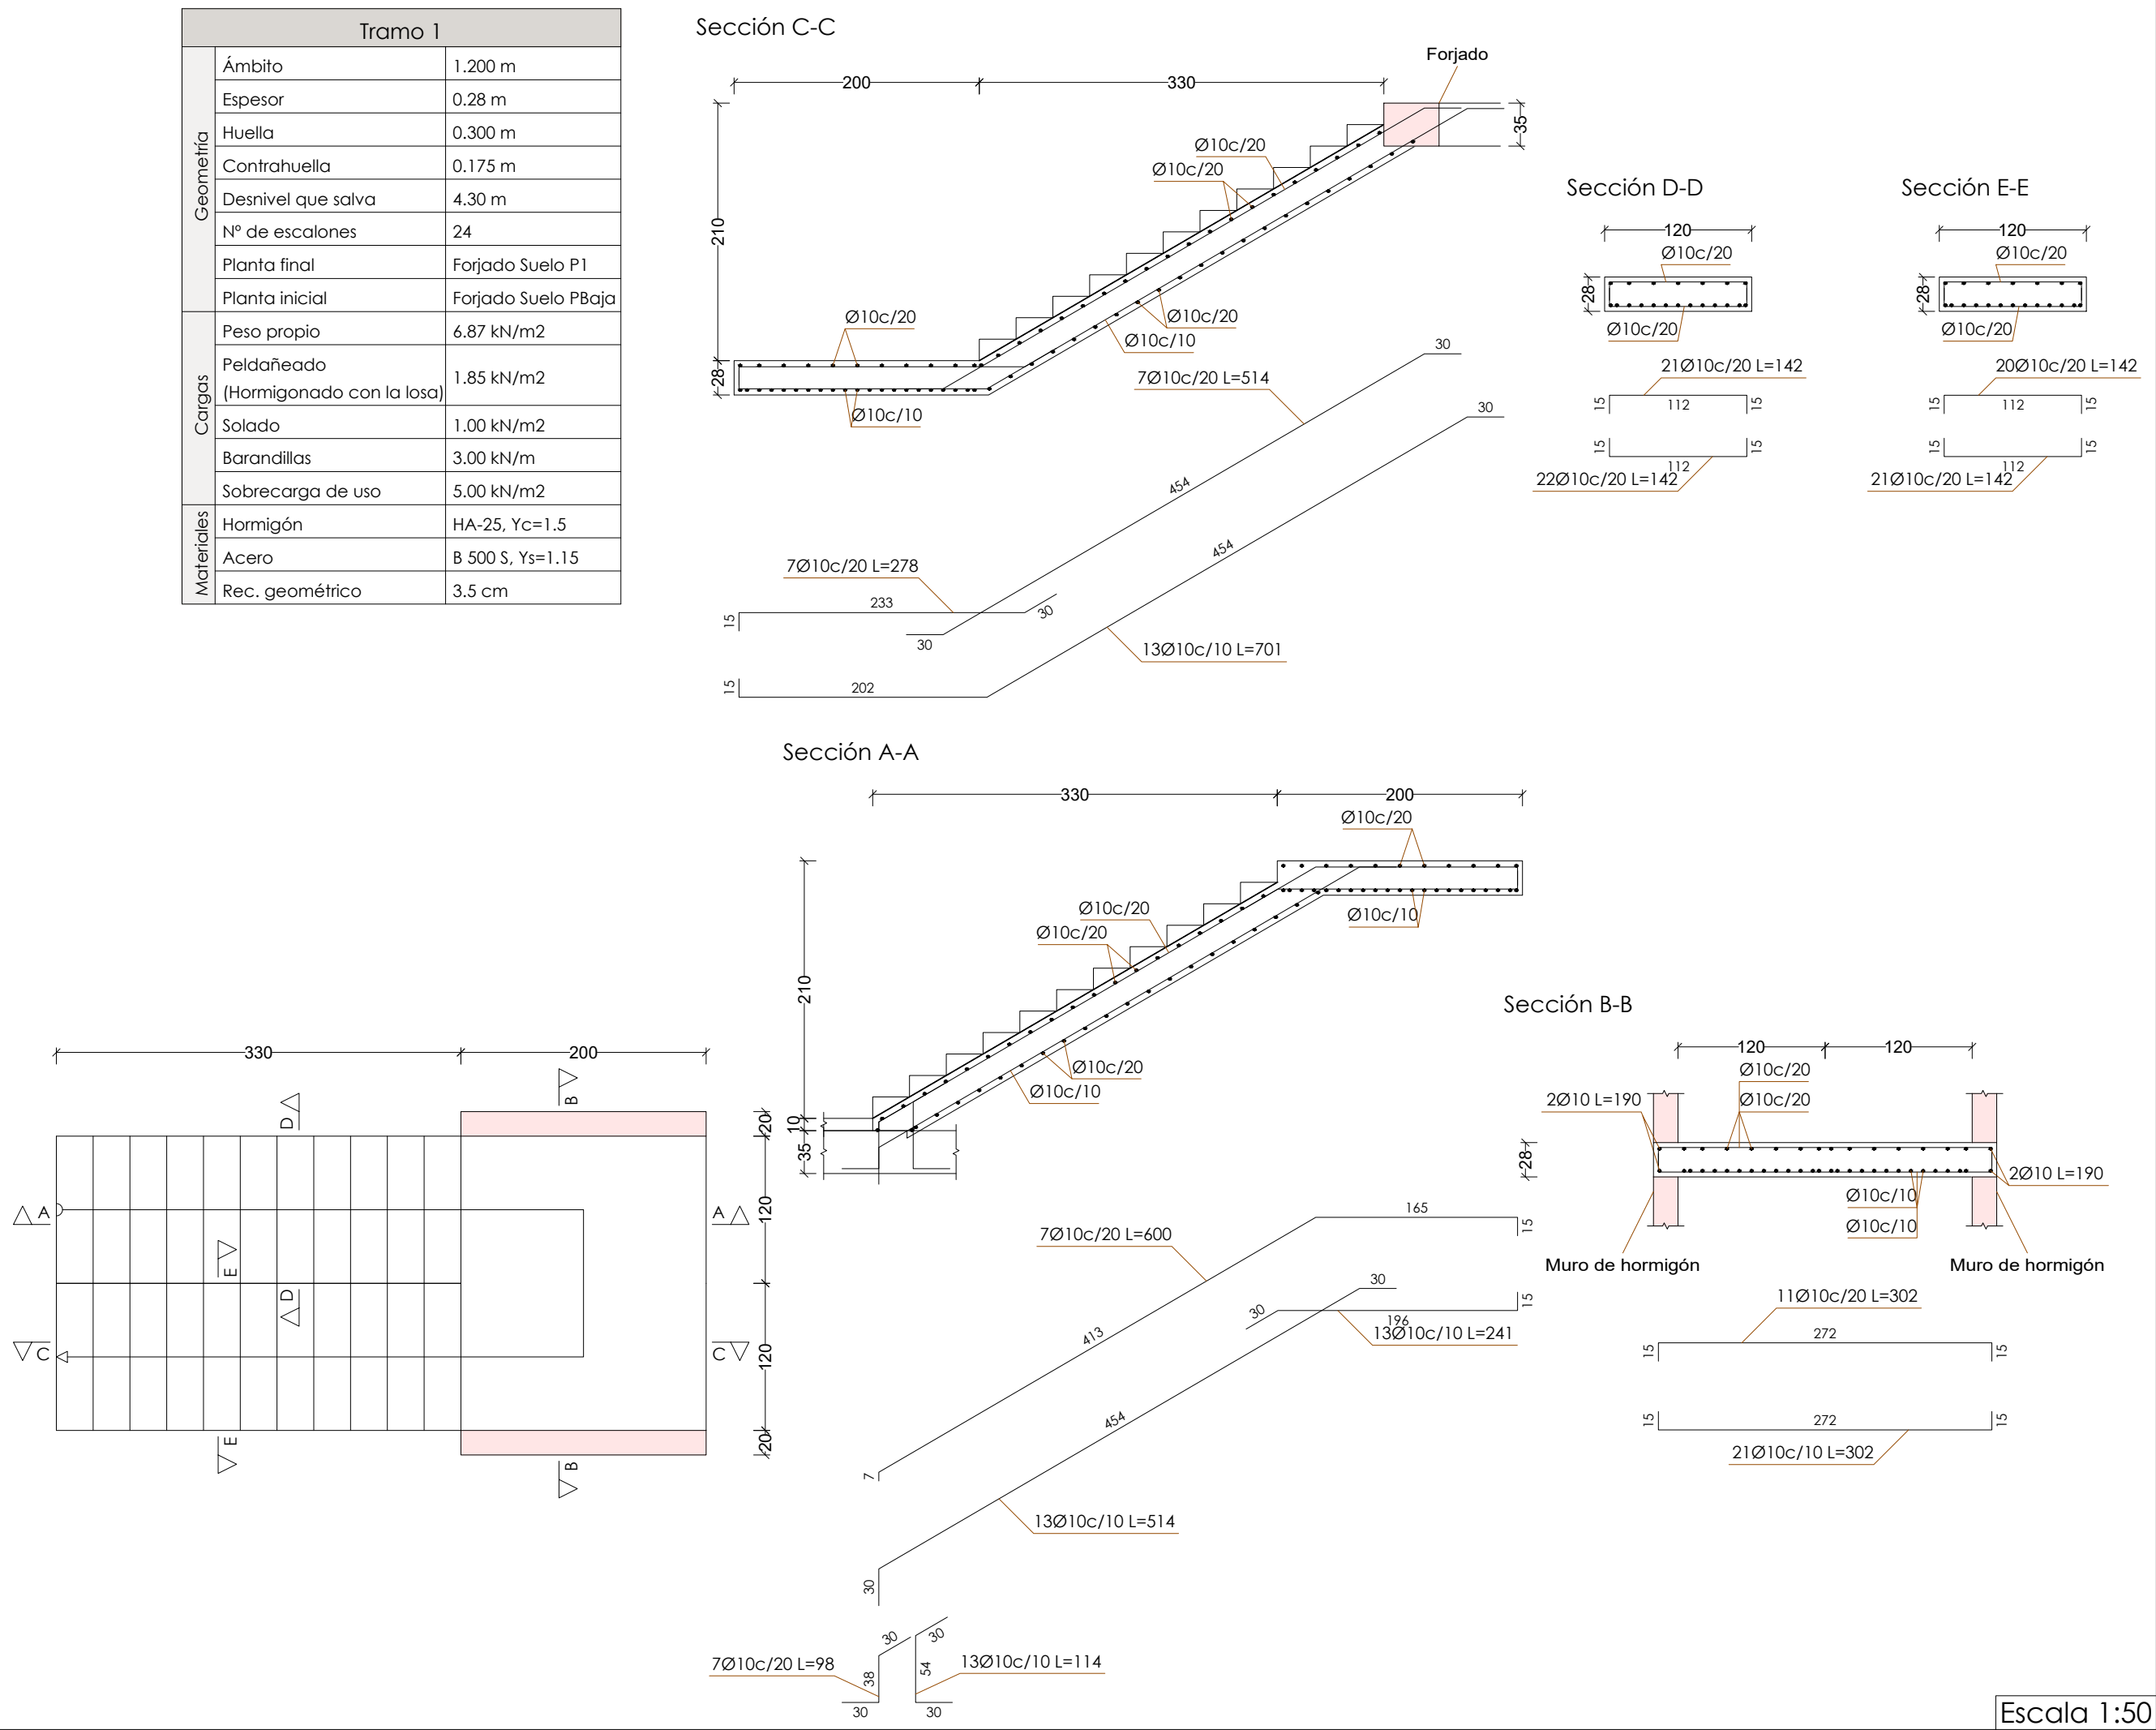

Escalera int. 2 P1 - P2

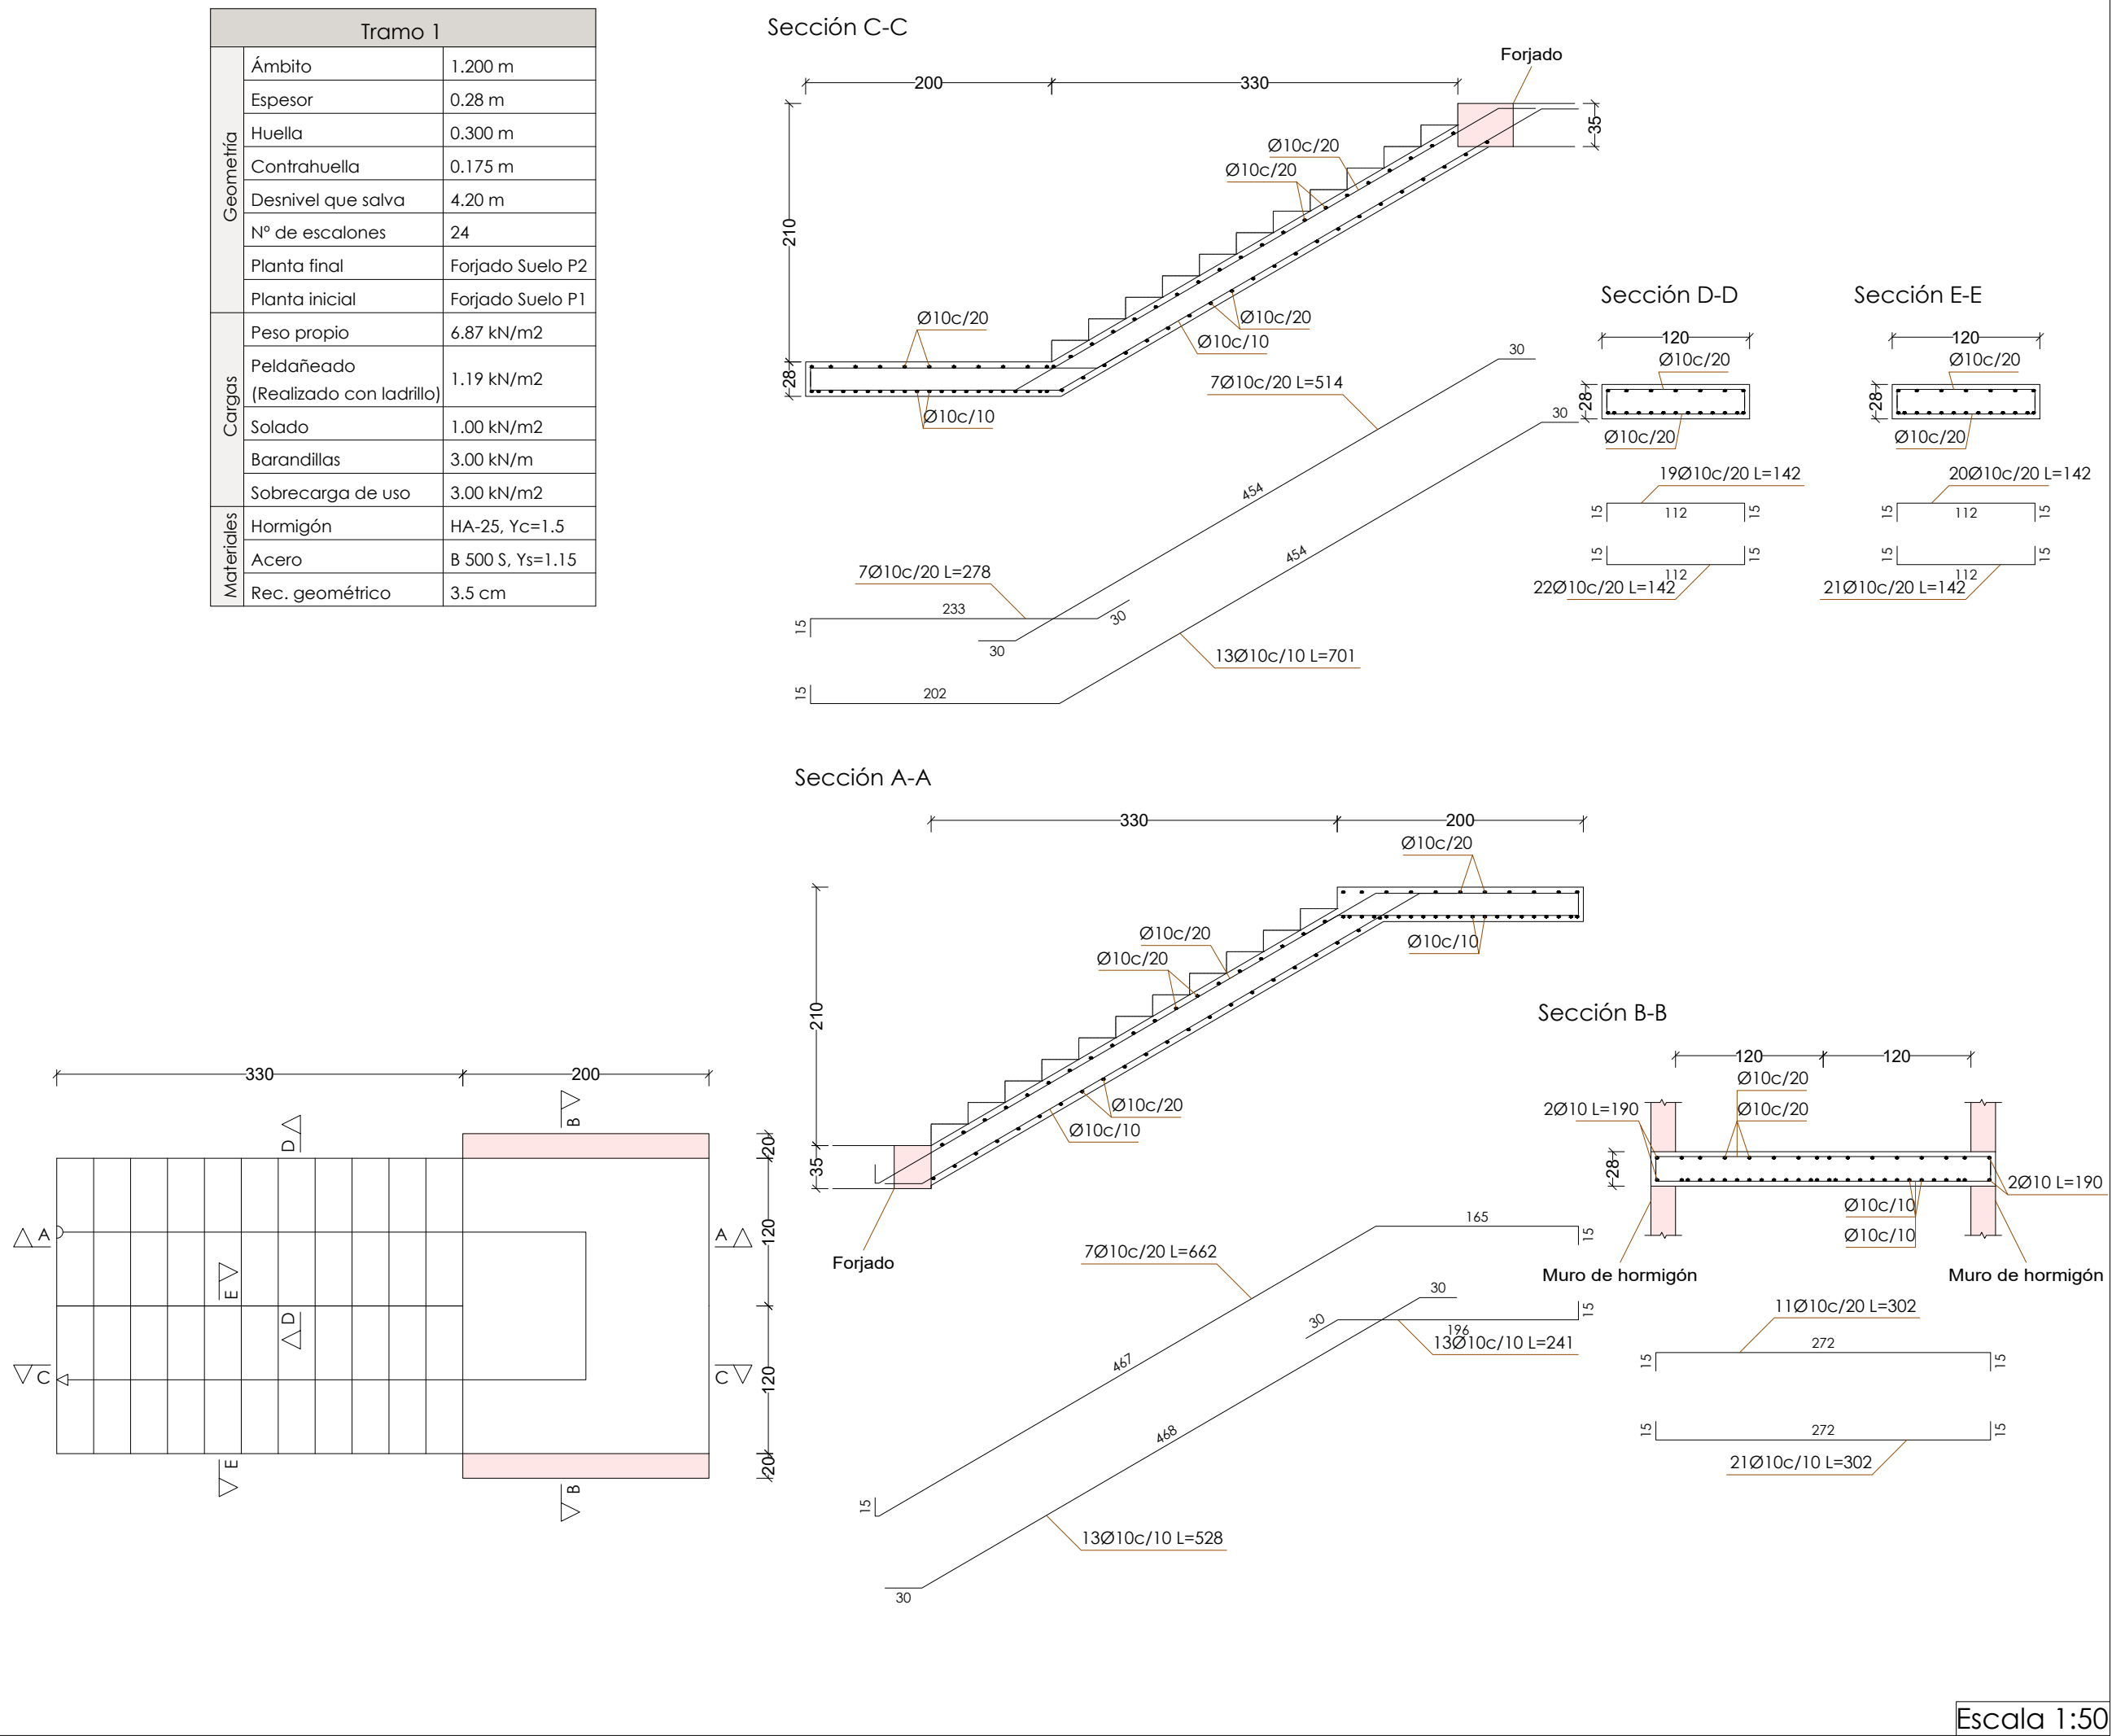

Gerencia Asistencial de
Atención Primaria
CONSEJERÍA DE SANIDAD

PROYECTO DE EJECUCIÓN PARA

CENTRO DE ATENCIÓN PRIMARIA
VALDERRIBAS

SITUACIÓN
Calle Minerva c/v Calle Ermita de la Soledad, Madrid

PLANO

ESTRUCTURA.
ESCALERAS
ESCALERA INTERIOR 2

PROPIEDAD

Unidad de Infraestructuras de la Gerencia
Asistencial de Atención Primaria,
Servicio Madrileño de Salud
c/ San Martín de Porres 6, 28035, Madrid

ARQUITECTOS

Ignacio Marqués Martínez Javier Machales Solo
Israel Bellaso Garrido Carmen Hernández Sánchez



G34 arquitectos slp
Calle Reina Mercedes 12, 6-B, Madrid.
www.g34.es

ESCALA

DINA1
1/50

REVISADO

FECHA

julio 2022

55.E27