Pórtico 15

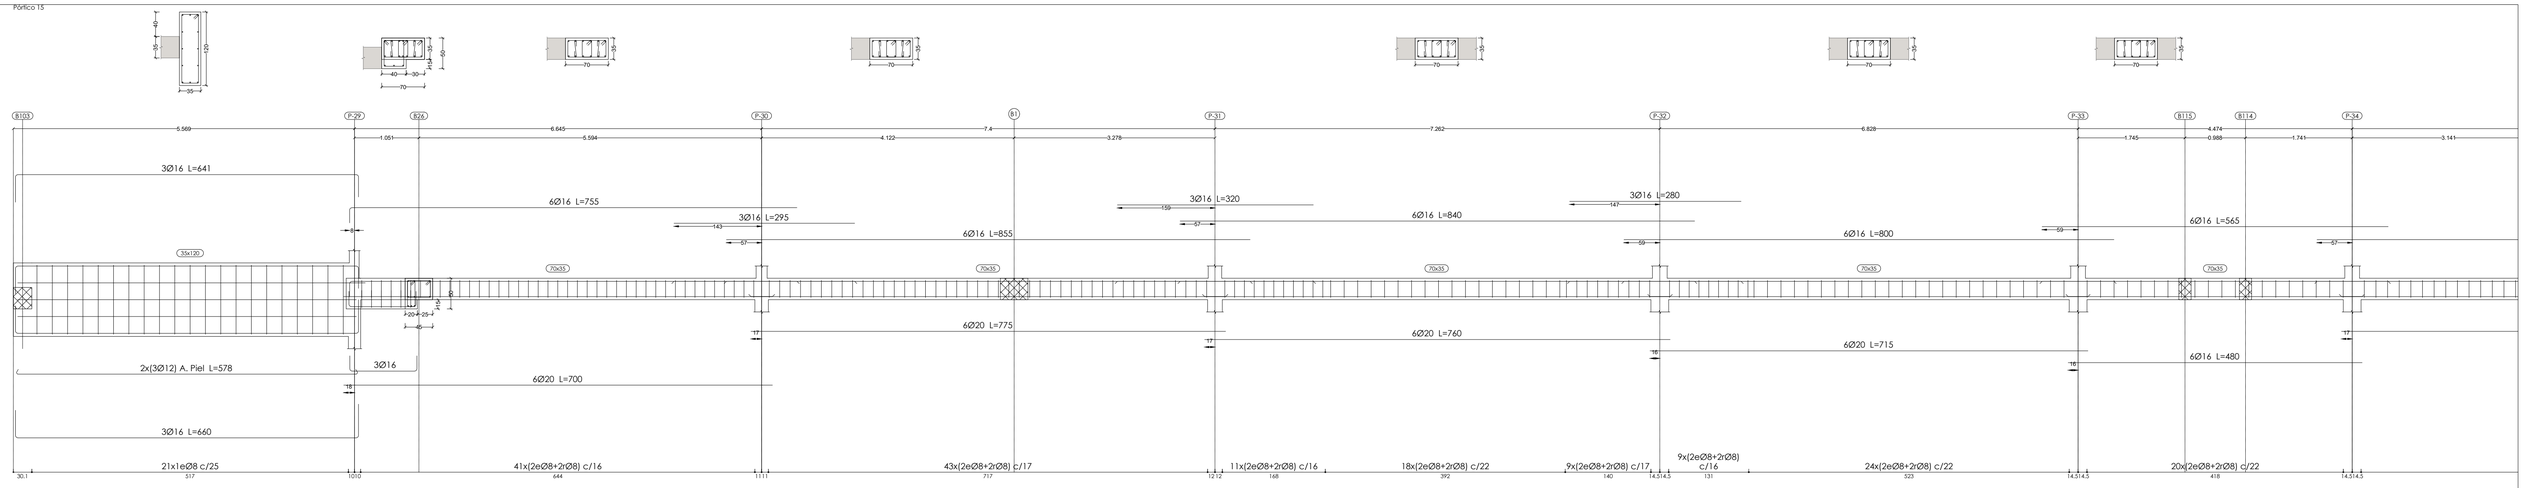

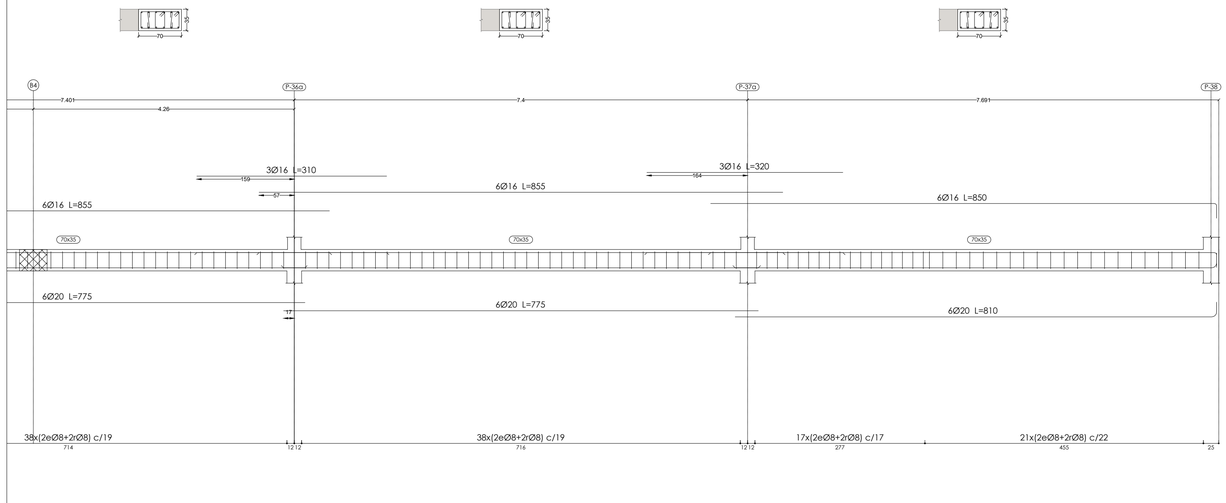

Pórtico 16

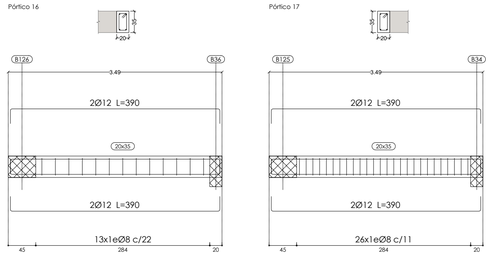

Pórtico 17

Pórtico 40

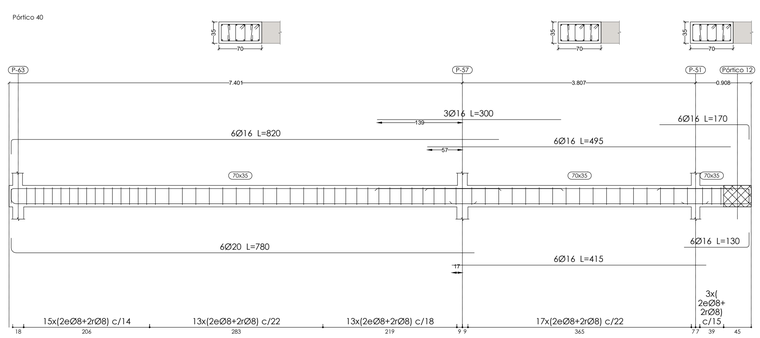

Pórtico 41

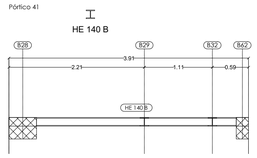

Pórtico 42

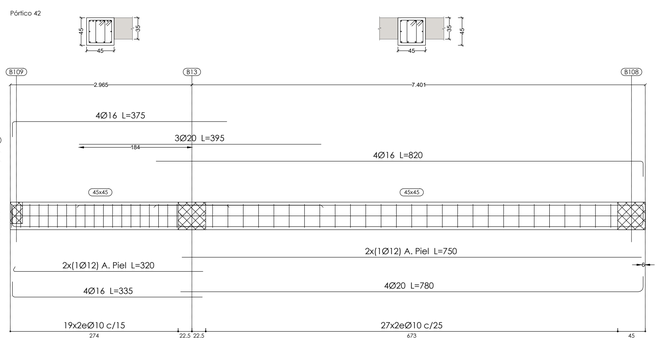

Pórtico 46

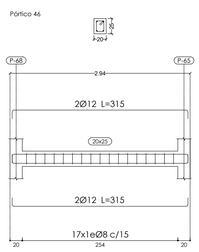

Pórtico 47

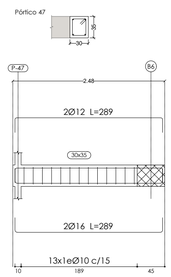

Pórtico 48

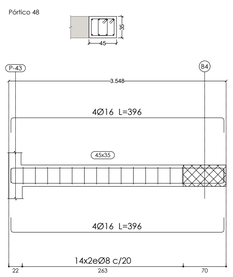

Pórtico 49

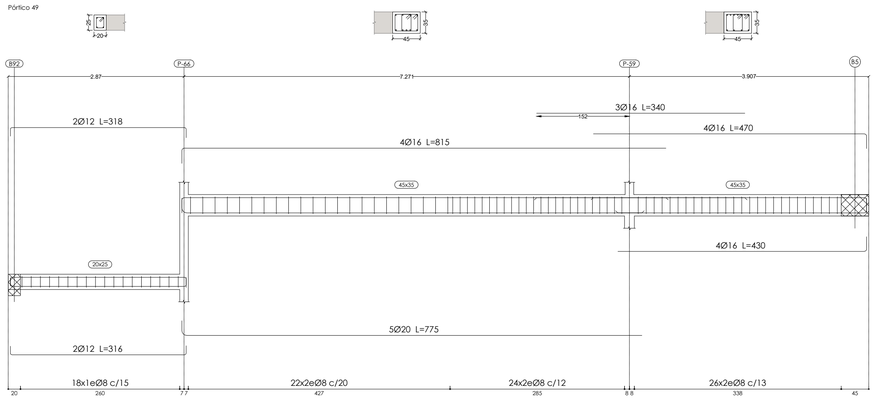

Comunidad de Madrid

Gerencia Asistencial de Atención Primaria
CONSEJERÍA DE SANIDAD

PROYECTO DE EJECUCIÓN PARA

CENTRO DE ATENCIÓN PRIMARIA VALDERRIBAS

SITUACIÓN
Calle Minerva c/v Calle Ermita de la Soledad, Madrid

PLANO

ESTRUCTURA. PÓRTICOS P.1 (III)

PROPIEDAD
Unidad de Infraestructuras de la Gerencia Asistencial de Atención Primaria, Servicio Madrileño de Salud
c/ San Martin de Porres 6, 28035, Madrid

ARQUITECTOS
Ignacio Marqués Martínez
Javier Mochales Soto
Israel Blanco Garrido
Carmen Hernández Sánchez

G34 arquitectos slp
Calle Reina Mercedes 12, 6-B, Madrid.
www.g34.es

86.E58

ESCALA	DINA1 1/50
REVISADO	-
FECHA	julio 2022