Pórtico 46




Pórtico 47




Pórtico 52

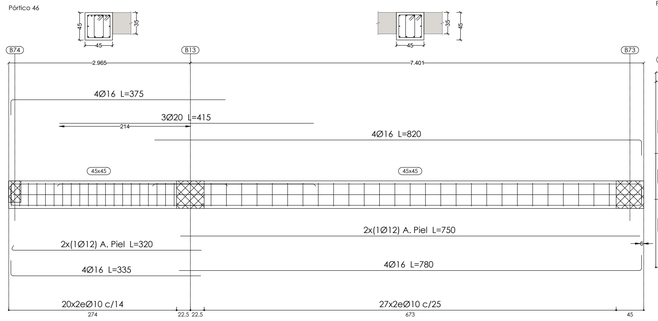


Pórtico 56

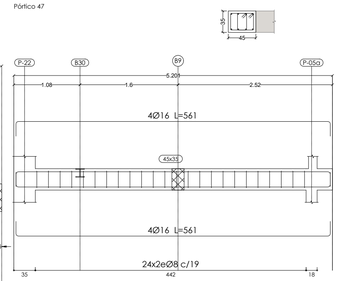


Pórtico 19

Pórtico 20

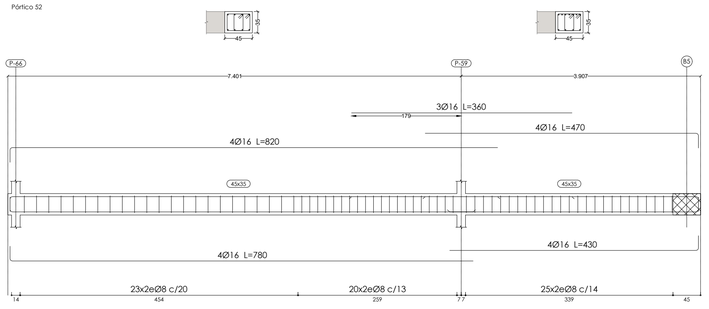Pórtico 21

Pórtico 22

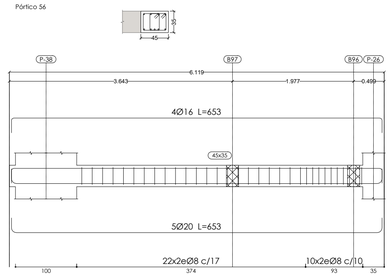

Pórtico 23

Pórtico 24




| Resumen Acero Plano de pórticos | | Long. total (m) | Peso+10% (kg) | Total |
|---|---|---|---|---|
| B 500 S, Ys=1.15 | Ø8 | 4852.8 | 2106 | |
| | Ø10 | 696.3 | 472 | |
| | Ø12 | 1127.9 | 1102 | |
| | Ø16 | 3501.8 | 6080 | |
| | Ø20 | 549.2 | 1490 | |
| | Ø25 | 417.0 | 1768 | 13018 |

Pórtico 44
Ver arranques en el despiece de pilares o alzado de muros

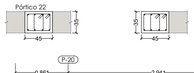


Pórtico 49

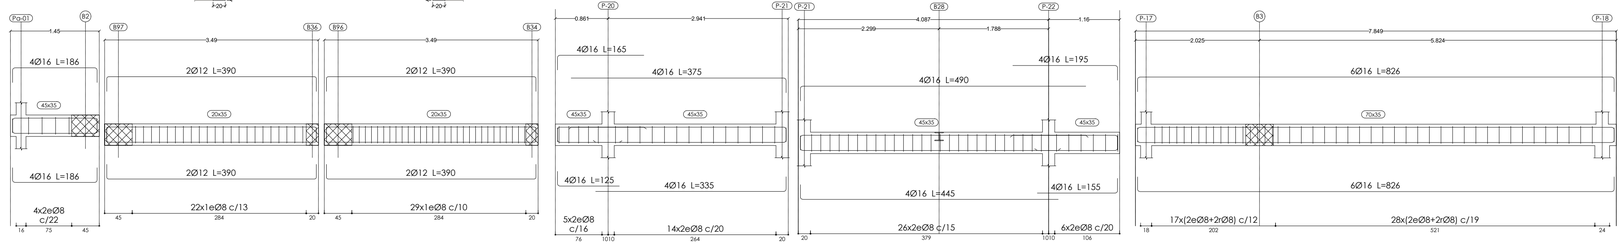


Pórtico 50

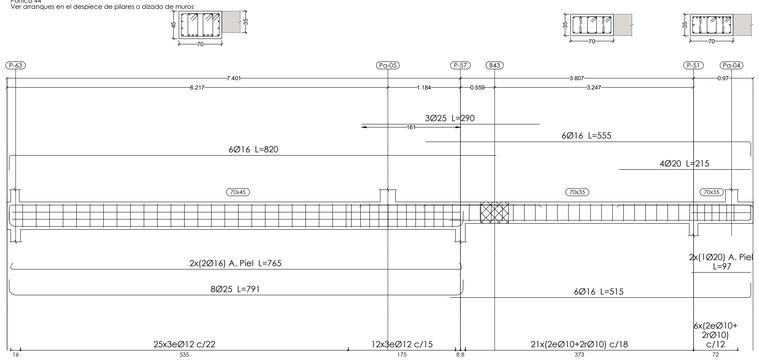


Pórtico 51

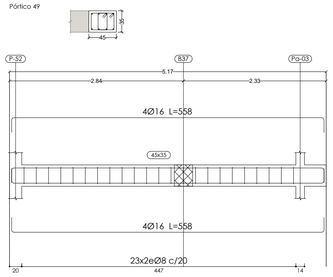


Pórtico 27

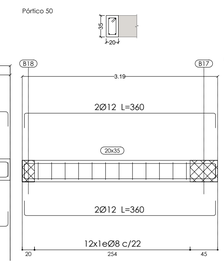


Pórtico 48

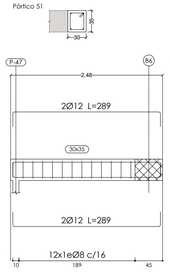


Pórtico 36

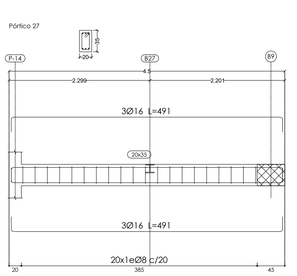


Pórtico 37
Ver arranques en el despiece de pilares o alzado de muros

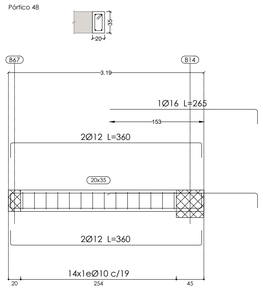


Pórtico 38

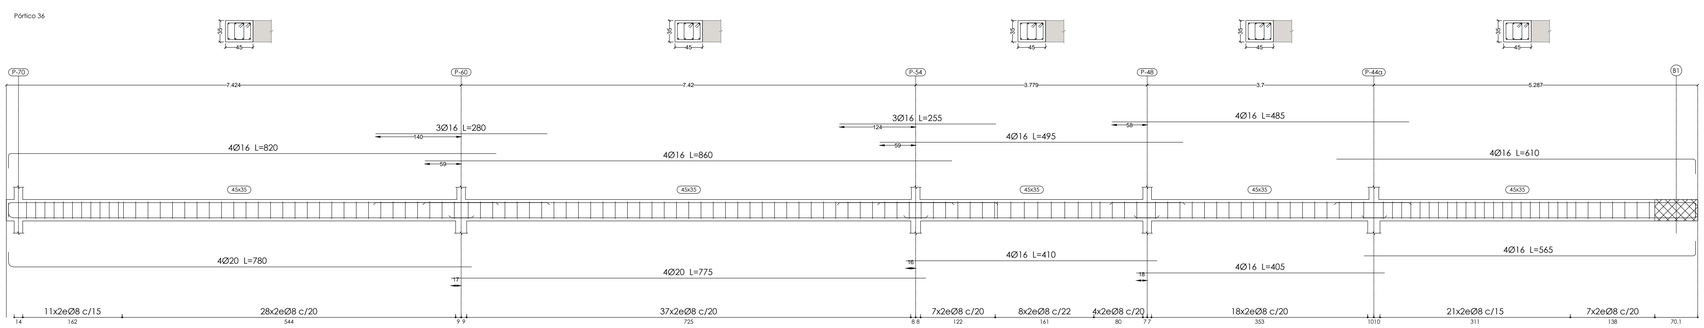


Pórtico 40

Pórtico 41

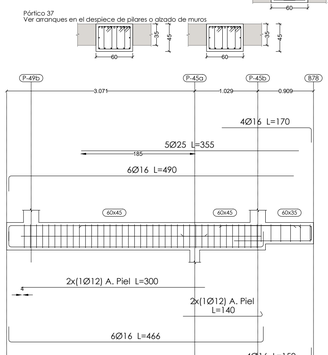


Pórtico 41

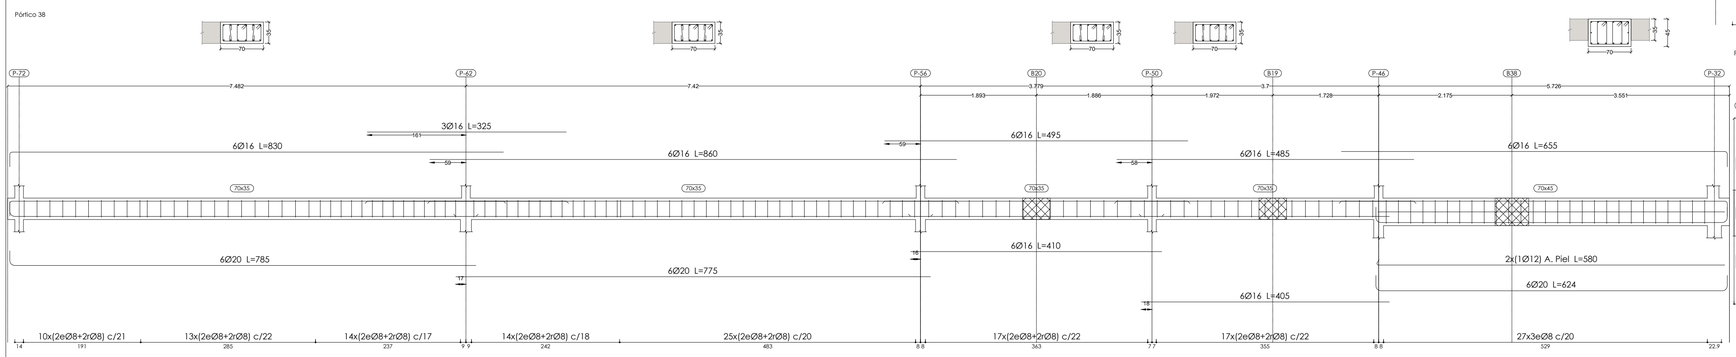

Pórtico 37
Ver arranques en el despiece de pilares o alzado de muros

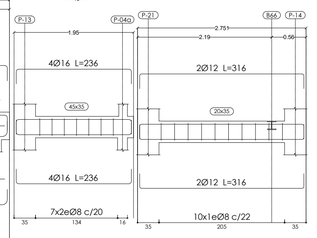


Comunidad de Madrid
Gerencia Asistencial de Atención Primaria
CONSEJERÍA DE SANIDAD


PROYECTO DE EJECUCIÓN PARA

# CENTRO DE ATENCIÓN PRIMARIA VALDERRIBAS

**SITUACIÓN**
Calle Minerva c/v Calle Ermita de la Soledad, Madrid

**PLANO**

# ESTRUCTURA. PÓRTICOS P.2 (II)


**PROPIEDAD**
Unidad de Infraestructuras de la Gerencia Asistencial de Atención Primaria, Servicio Madrileño de Salud
c/ San Martin de Porres 6, 28035, Madrid

**ARQUITECTOS**
Ignacio Marqués Martínez
Javier Mochales Soto
Israel Bellosso Garrido
Carmen Hernández Sánchez

G34 arquitectos slp
Calle Reina Mercedes 12. 6-B. Madrid.
www.g34.es


88.E60

ESCALA DINA1 1/50
REVISADO -
FECHA julio 2022