Pórtico 18

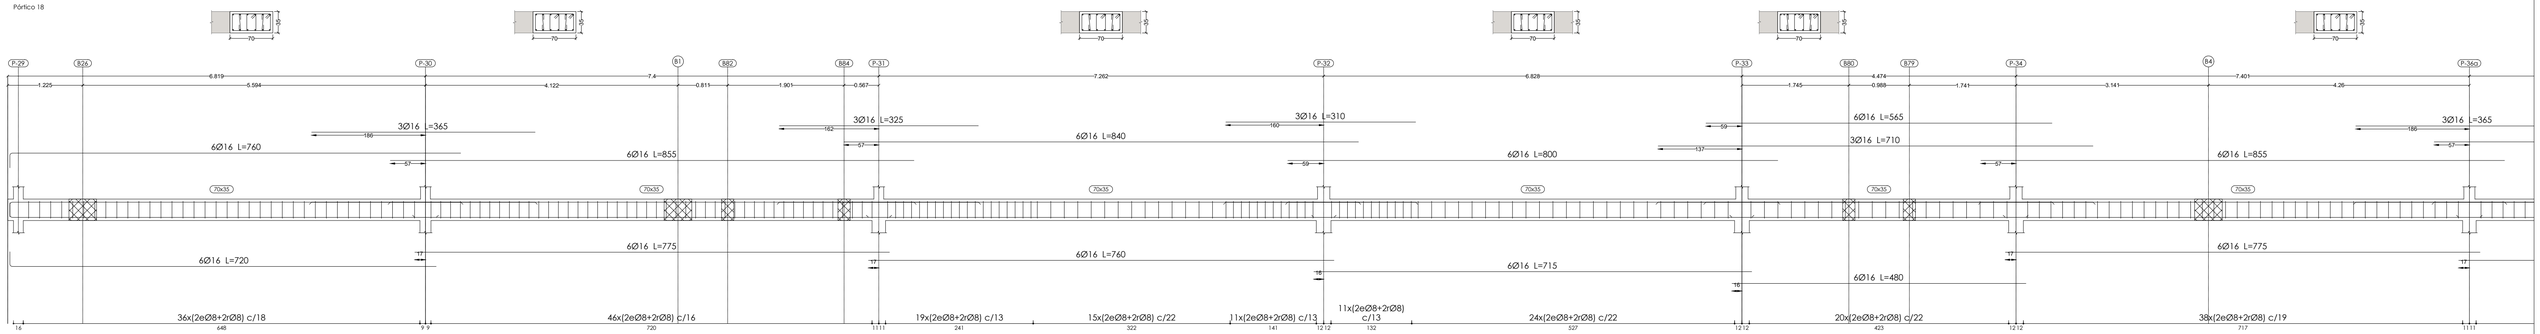

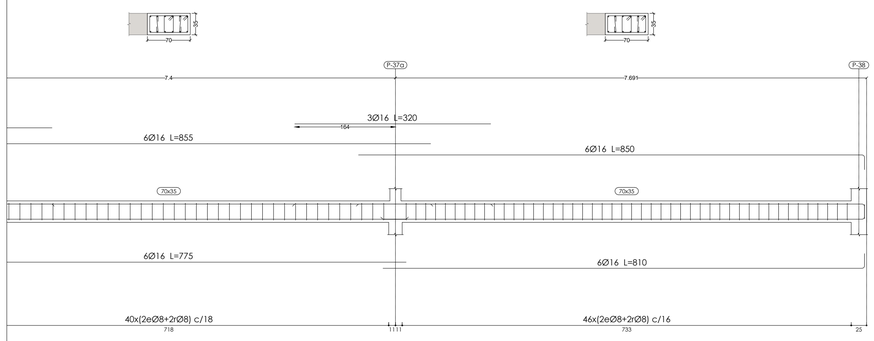

Pórtico 28

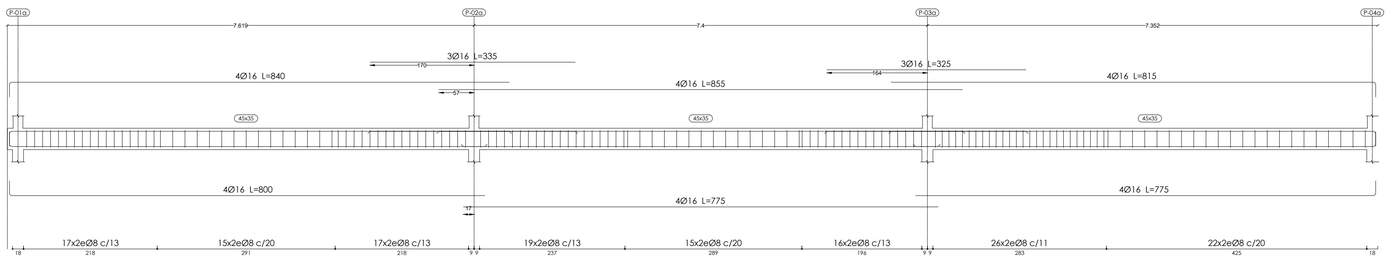

Pórtico 29

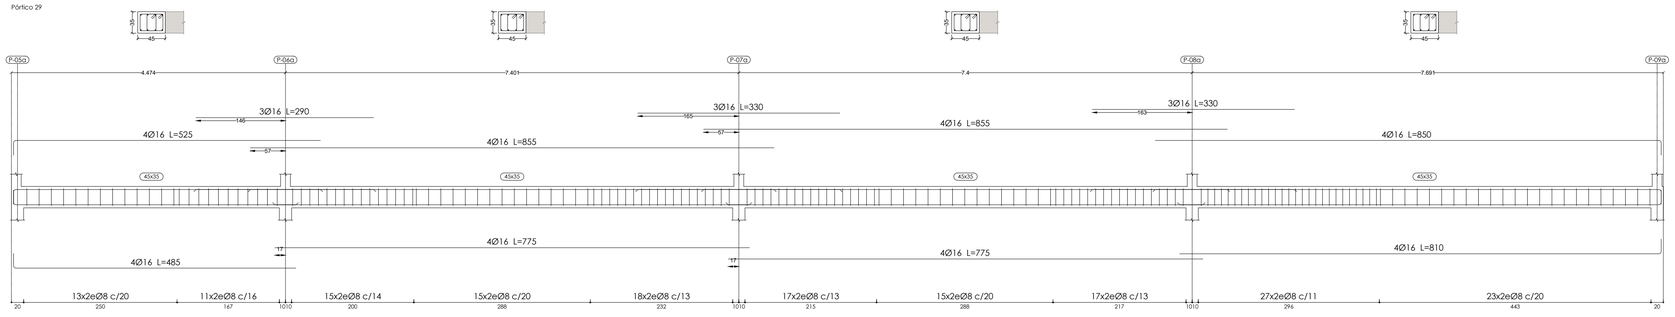

Gerencia Asistencial de Atención Primaria
CONSEJERÍA DE SANIDAD

PROYECTO DE EJECUCIÓN PARA

CENTRO DE ATENCIÓN PRIMARIA VALDERRIBAS

SITUACIÓN
Calle Minerva c/v Calle Ermita de la Soledad, Madrid

PLANO

ESTRUCTURA.
PÓRTICOS P.2 (III)

PROPIEDAD
Unidad de Infraestructuras de la Gerencia Asistencial de Atención Primaria,
Servicio Madrileño de Salud
c/ San Martin de Porres 6, 28035, Madrid

ARQUITECTOS
Ignacio Marqués Martínez
Javier Mochales Soto
Israel Belloso Garrido
Carmen Hernández Sánchez

G34 arquitectos slp
Calle Reina Mercedes 12, 6-B. Madrid.
www.g34.es

89.E61

ESCALA DINA1 1/50
REVISADO -
FECHA julio 2022