
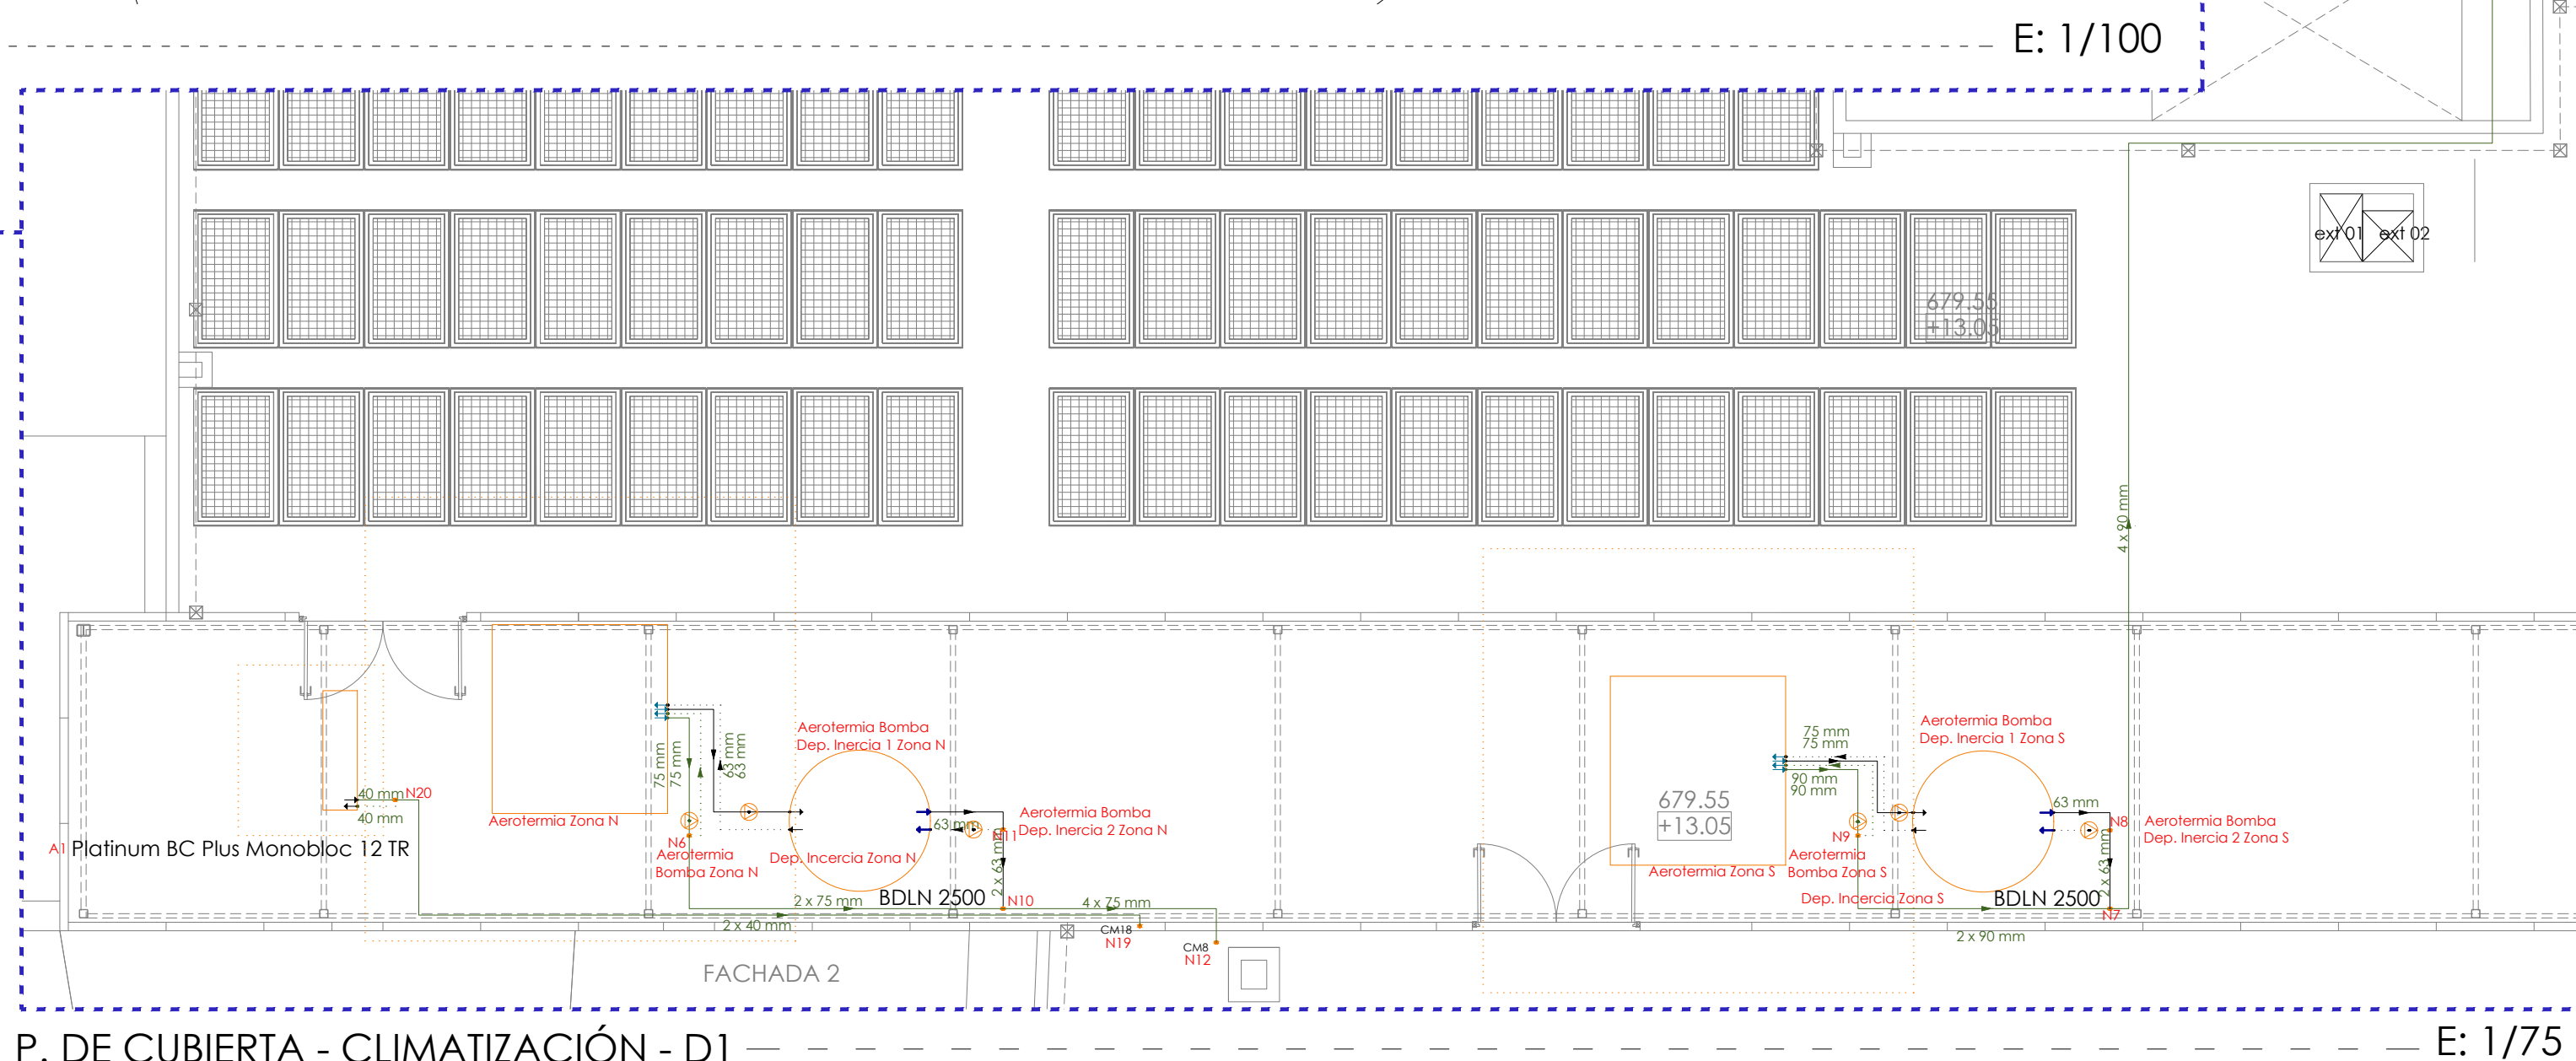


Tabla de tuberías y conductos verticales				
Planta	CM7	CM8	CM17	CM18
P. 2ª	4 x 90 mm Long.: 0.72 m	2 x 75 mm Long.: 0.72 m		2 x 32 mm Long.: 4.57 m
P. 1ª	4 x 75 mm Long.: 4.20 m	2 x 63 mm Long.: 4.20 m		2 x 32 mm Long.: 4.20 m
P. B.	4 x 63 mm Long.: 4.20 m	2 x 50 mm Long.: 4.20 m	2 x 40 mm Long.: 4.67 m	2 x 32 mm Long.: 4.30 m
P. S.			2 x 40 mm Long.: 0.35 m	

Leyenda	
	Tubería de distribución de agua
	Cable de control
	Termostato
	Sistema de control centralizado
	Fancoil de techo sin envoltorio, de 4 tubos FWE03CF "DAIKIN" o equivalente A568
	Fancoil de cassette de dos tubos, 3 velocidades BAXI IMEQ IQK110 o equivalente (11,19 kW) A577
	Fancoil de cassette de 4 tubos modelo FWF02BF "DAIKIN" o equivalente 600x600mm - 1,94/1,86 kW
	Fancoil de cassette de 4 tubos modelo FWF03BF "DAIKIN" o equivalente 600x600mm - 2,63/1,82 kW
	Fancoil de cassette de 4 tubos modelo FWF04BF "DAIKIN" o equivalente 600x600mm - 3,41/2,34 kW

* tubo de polietileno resistente a la temperatura (PE-RT), con

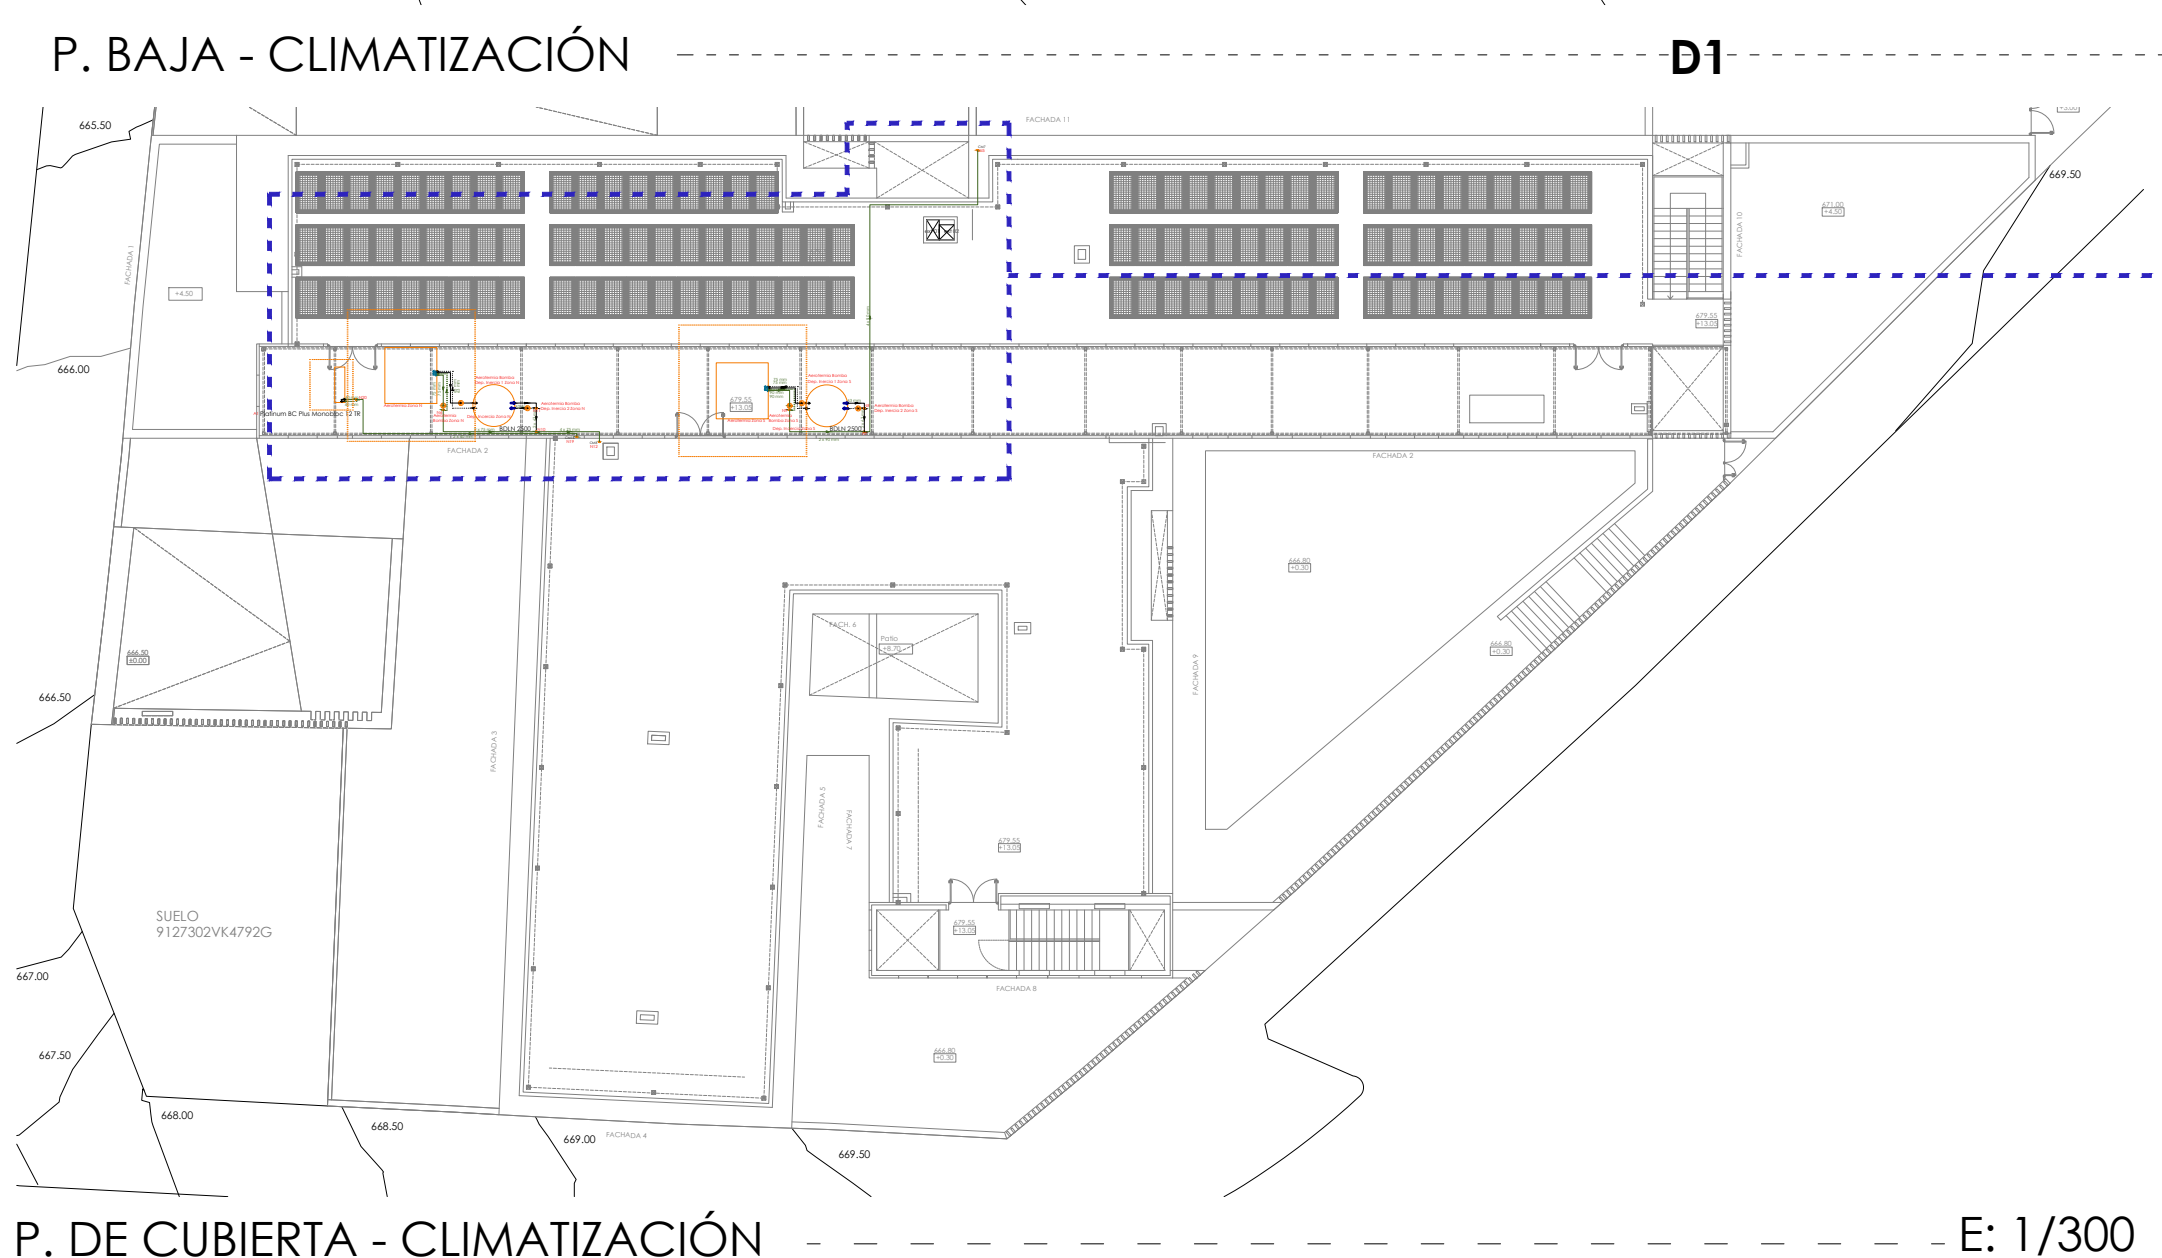

Gerencia Asistencial de
Atención Primaria
CONSEJERÍA DE SANIDAD

PROYECTO DE EJECUCIÓN PARA

**CENTRO DE ATENCIÓN PRIMARIA
VALDERRIBAS**

SITUACIÓN
Calle Minerva c/v Calle Ermita de la Soledad, Madrid

PLANO
**INSTALACIONES
CLIMATIZACIÓN
P. SEGUNDA Y DE CUBIERTA**

PROPIEDAD
Unidad de Infraestructuras de la Gerencia Asistencial de Atención Primaria,
Servicio Madrileño de Salud
c/ San Martín de Porres 6, 28035, Madrid

ARQUITECTOS
Ignacio Marqués Martínez
Israel Beltrán Garrido

PROYECTANTES
Javier Machalos Soto
Carmen Hernández Sánchez

ESCALA DINA1 1/100

REVISADO

FECHA julio 2022

G34 arquitectos slp
Calle Reina Mercedes 12, 6-B, Madrid.
www.g34.es