




TRAMO 5

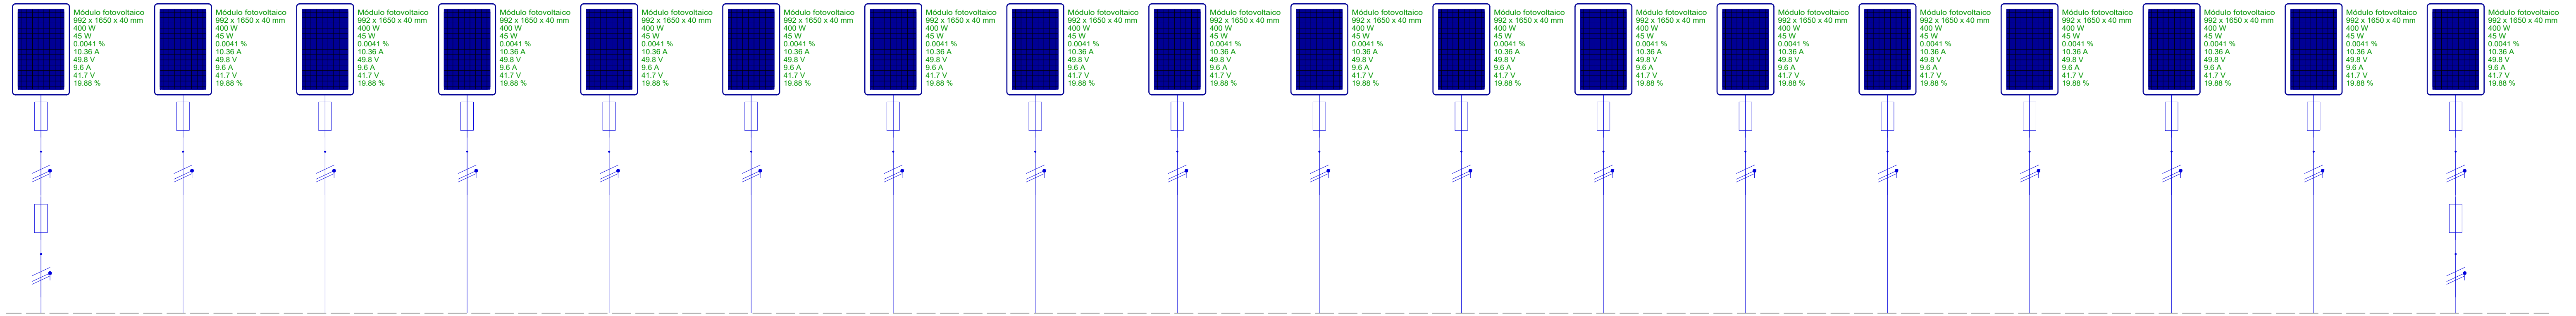


TRAMO 6

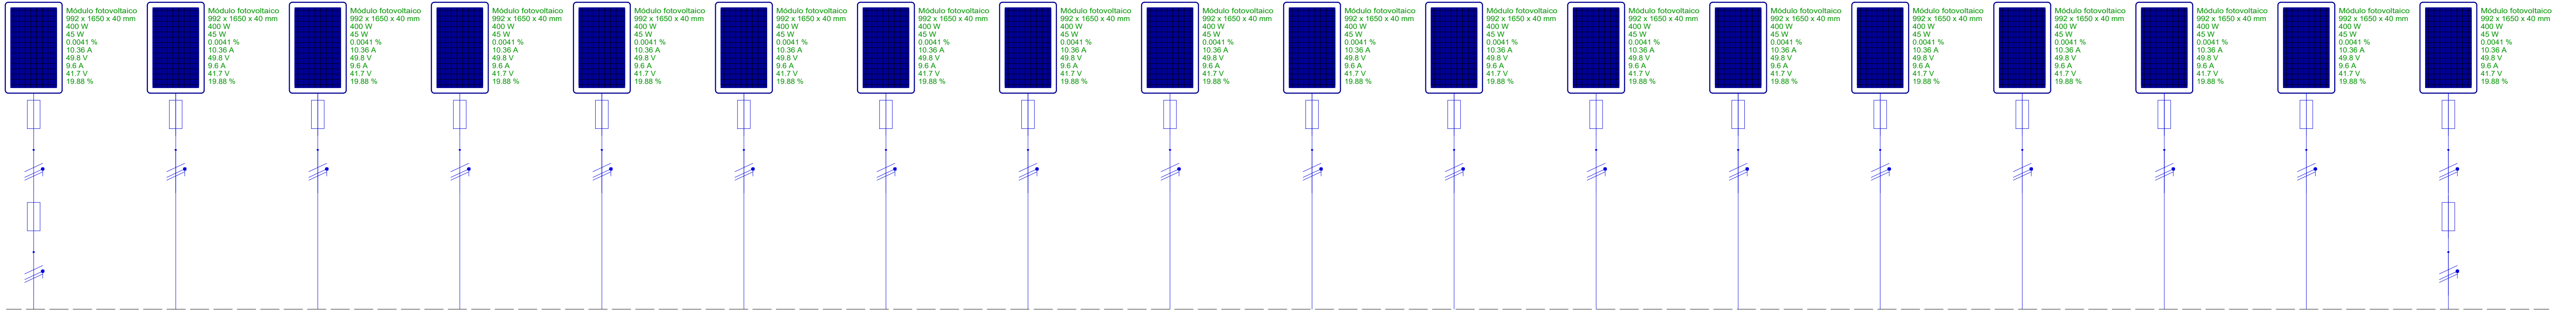

TRAMO 7

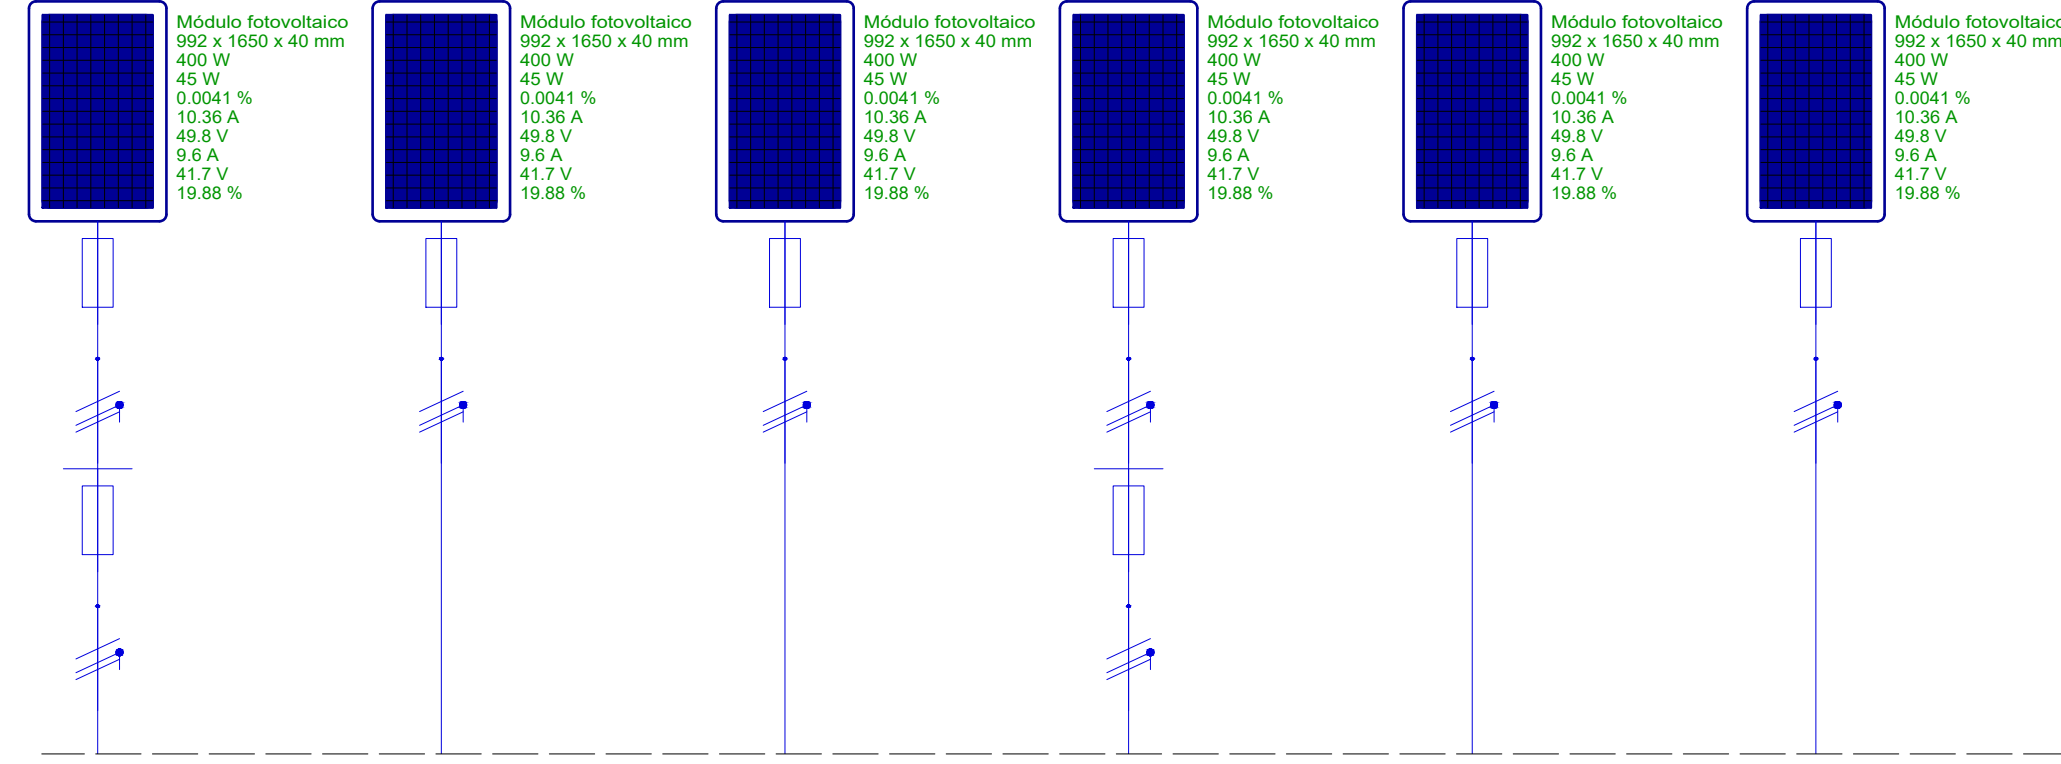

TRAMO 4

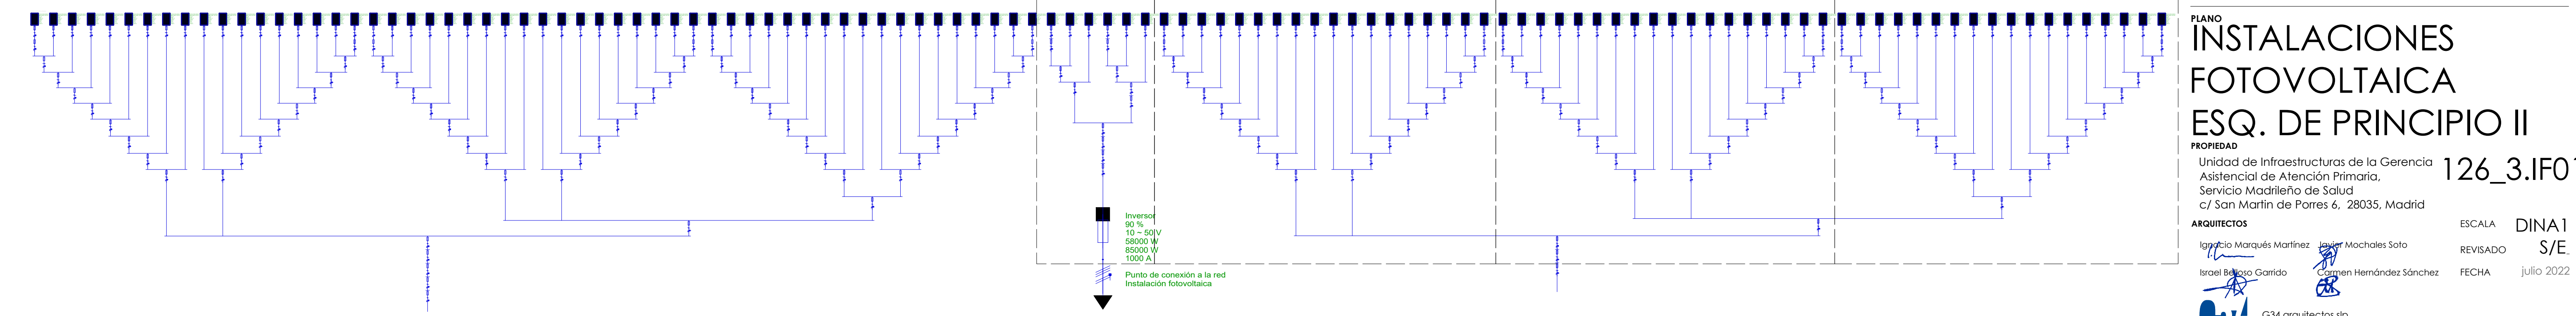



Gerencia Asistencial de  
Atención Primaria  
CONSEJERÍA DE SANIDAD

PROYECTO DE EJECUCIÓN PARA  
**CENTRO DE ATENCIÓN PRIMARIA  
VALDERRIBAS**

**SITUACIÓN**  
Calle Minerva c/v Calle Ermita de la Soledad, Madrid

**PLANO**  
**INSTALACIONES  
FOTOVOLTAICA  
ESQ. DE PRINCIPIO II**

PROPIEDAD  
Unidad de Infraestructuras de la Gerencia  
Asistencial de Atención Primaria,  
Servicio Madrileño de Salud  
c/ San Martín de Porres 6, 28035, Madrid

ARQUITECTOS  
Ignacio Marqués Martínez  
Israel Beltrán Garrido  
Javier Mochales Soto  
Carmen Hernández Sánchez

ESCALA  
DINA1  
REVISADO  
S/E  
FECHA  
julio 2022



G34 arquitectos slp  
Calle Reina Mercedes 12, 6-B, Madrid.  
www.g34.es

126\_3.IF01