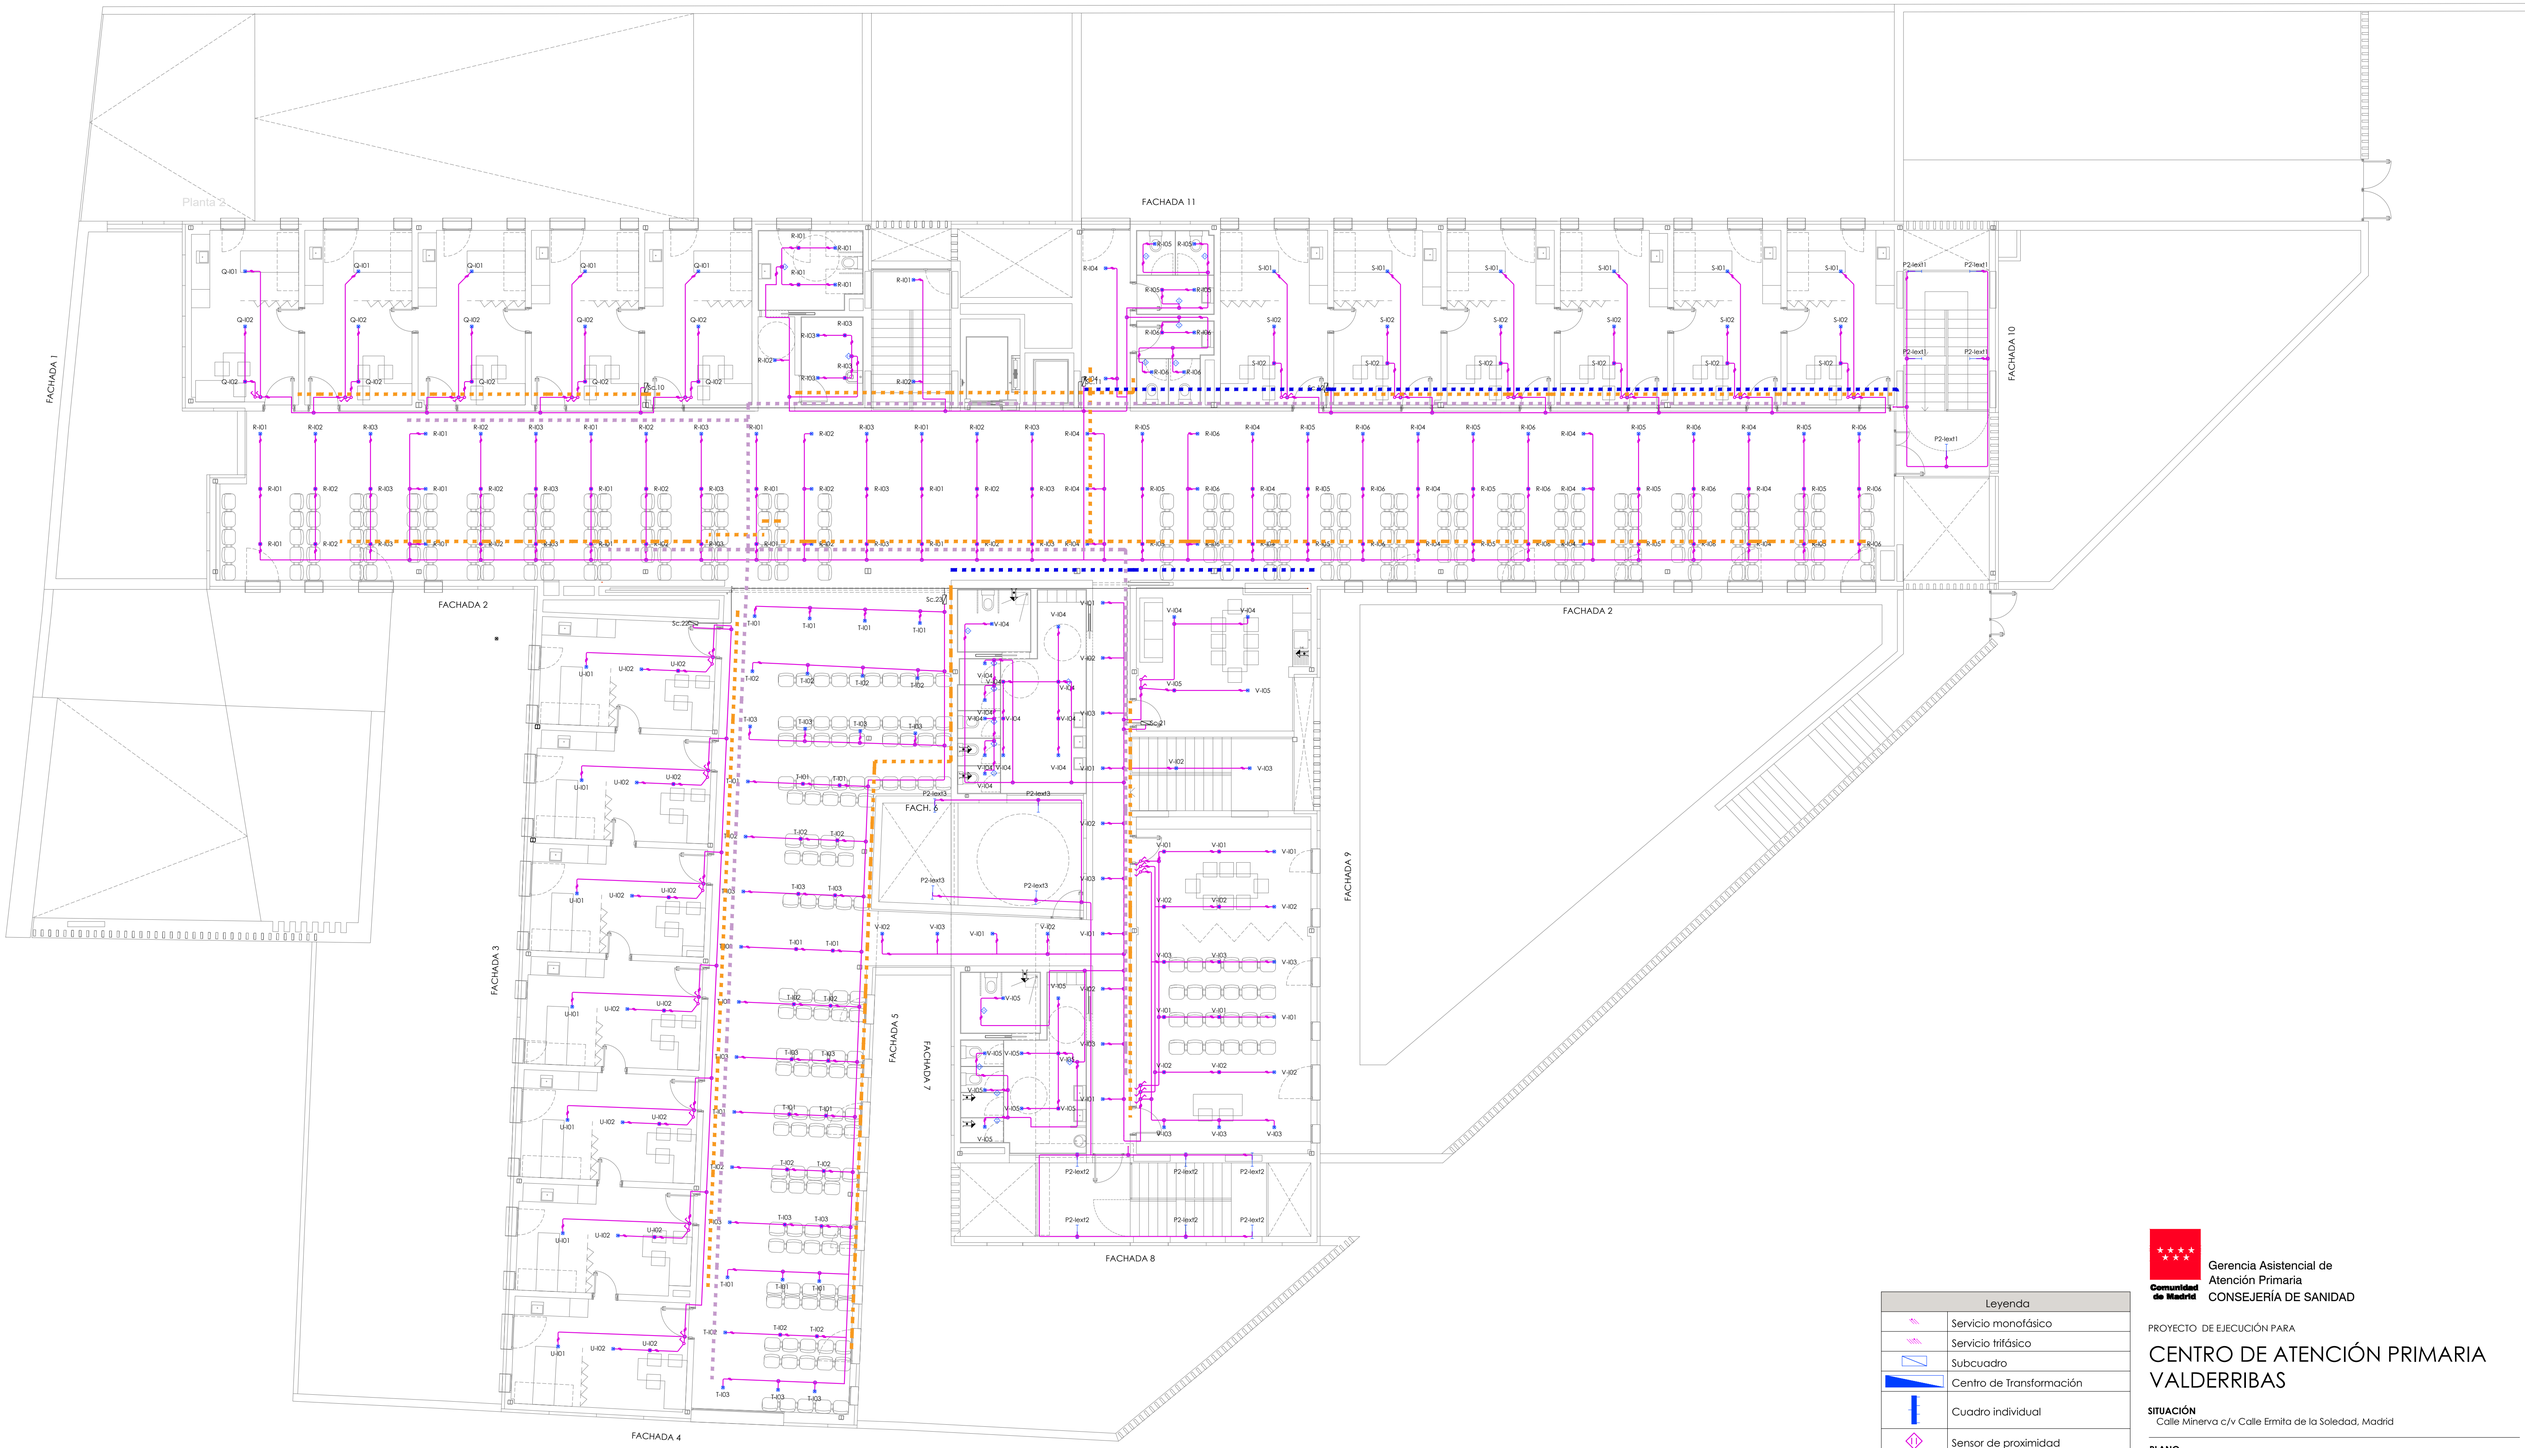

ELECTRICIDAD de cuadro general a subcuadros: Bandeja de rejilla de acero cincado
Si no se indica dimensión, se tomará 35x60 mm

ELECTRICIDAD para iluminación y tomas: Bandeja de rejilla de acero cincado
Si no se indica dimensión, se tomará 35x60 mm

ELECTRICIDAD para telecomunicaciones: Bandeja de rejilla de acero cincado
Si no se indica dimensión, se tomará 35x60 mm

Todos los tubos vistos, o en falsos techos son de Policarbonato rígido, exento de halógenos.
Todos los tubos en tabiquerías son térmicamente aislante, de PVC flexible corrugado.
Todos los tubos en tabiquerías con cables de 6 mm² o mayor sección, de Polipropileno flexible corrugado (IP549)

Todos los tubos en tabiquerías, de 40 mm de Polipropileno flexible corrugado (IP549).

Todos los tubos vistos, o en falsos techos son de Policarbonato rígido, exento de halógenos.
Todos los tubos en tabiquerías son térmicamente aislante, de PVC flexible corrugado.
Todos los tubos en tabiquerías con cables de 6 mm² o mayor sección, de Polipropileno flexible corrugado (IP549)
Todos los tubos enterrados con cables de 4 mm² o mayor son de polietileno con resistencia a

Leyenda	
	Servicio monofásico
	Servicio trifásico
	Subcuadro
	Centro de Transformación
	Cuadro individual
	Sensor de proximidad
	Interruptor estanco
	Luminaria LED
	Luminaria LED
	Interruptor sencillo
	Interruptor doble
	Conmutador
	Conmutador doble
	Cruzamiento
	Luminaria exterior
	Pararrayos con dispositivo de cebado (PDC)

Comunidad de Madrid
Gerencia Asistencial de Atención Primaria
CONSEJERÍA DE SANIDAD

PROYECTO DE EJECUCIÓN PARA

CENTRO DE ATENCIÓN PRIMARIA VALDERRIBAS

SITUACIÓN
Calle Minerva c/v Calle Ermita de la Soledad, Madrid

PLANO

INSTALACIONES
ILUMINACIÓN_CIRCUITOS
PLANTA SEGUNDA

PROPIEDAD
Unidad de Infraestructuras de la Gerencia Asistencial de Atención Primaria, Servicio Madrileño de Salud
c/ San Martin de Porres 6, 28035, Madrid

134.IIL06

ARQUITECTOS
Ignacio Marqués Martínez
Javier Mochales Soto
Israel Belloso Garrido
Carmen Hernández Sánchez

G34 arquitectos slp
Calle Reina Mercedes 12, 6-B. Madrid.
www.g34.es

ESCALA DINA1
REVISADO 1/100
FECHA julio 2022