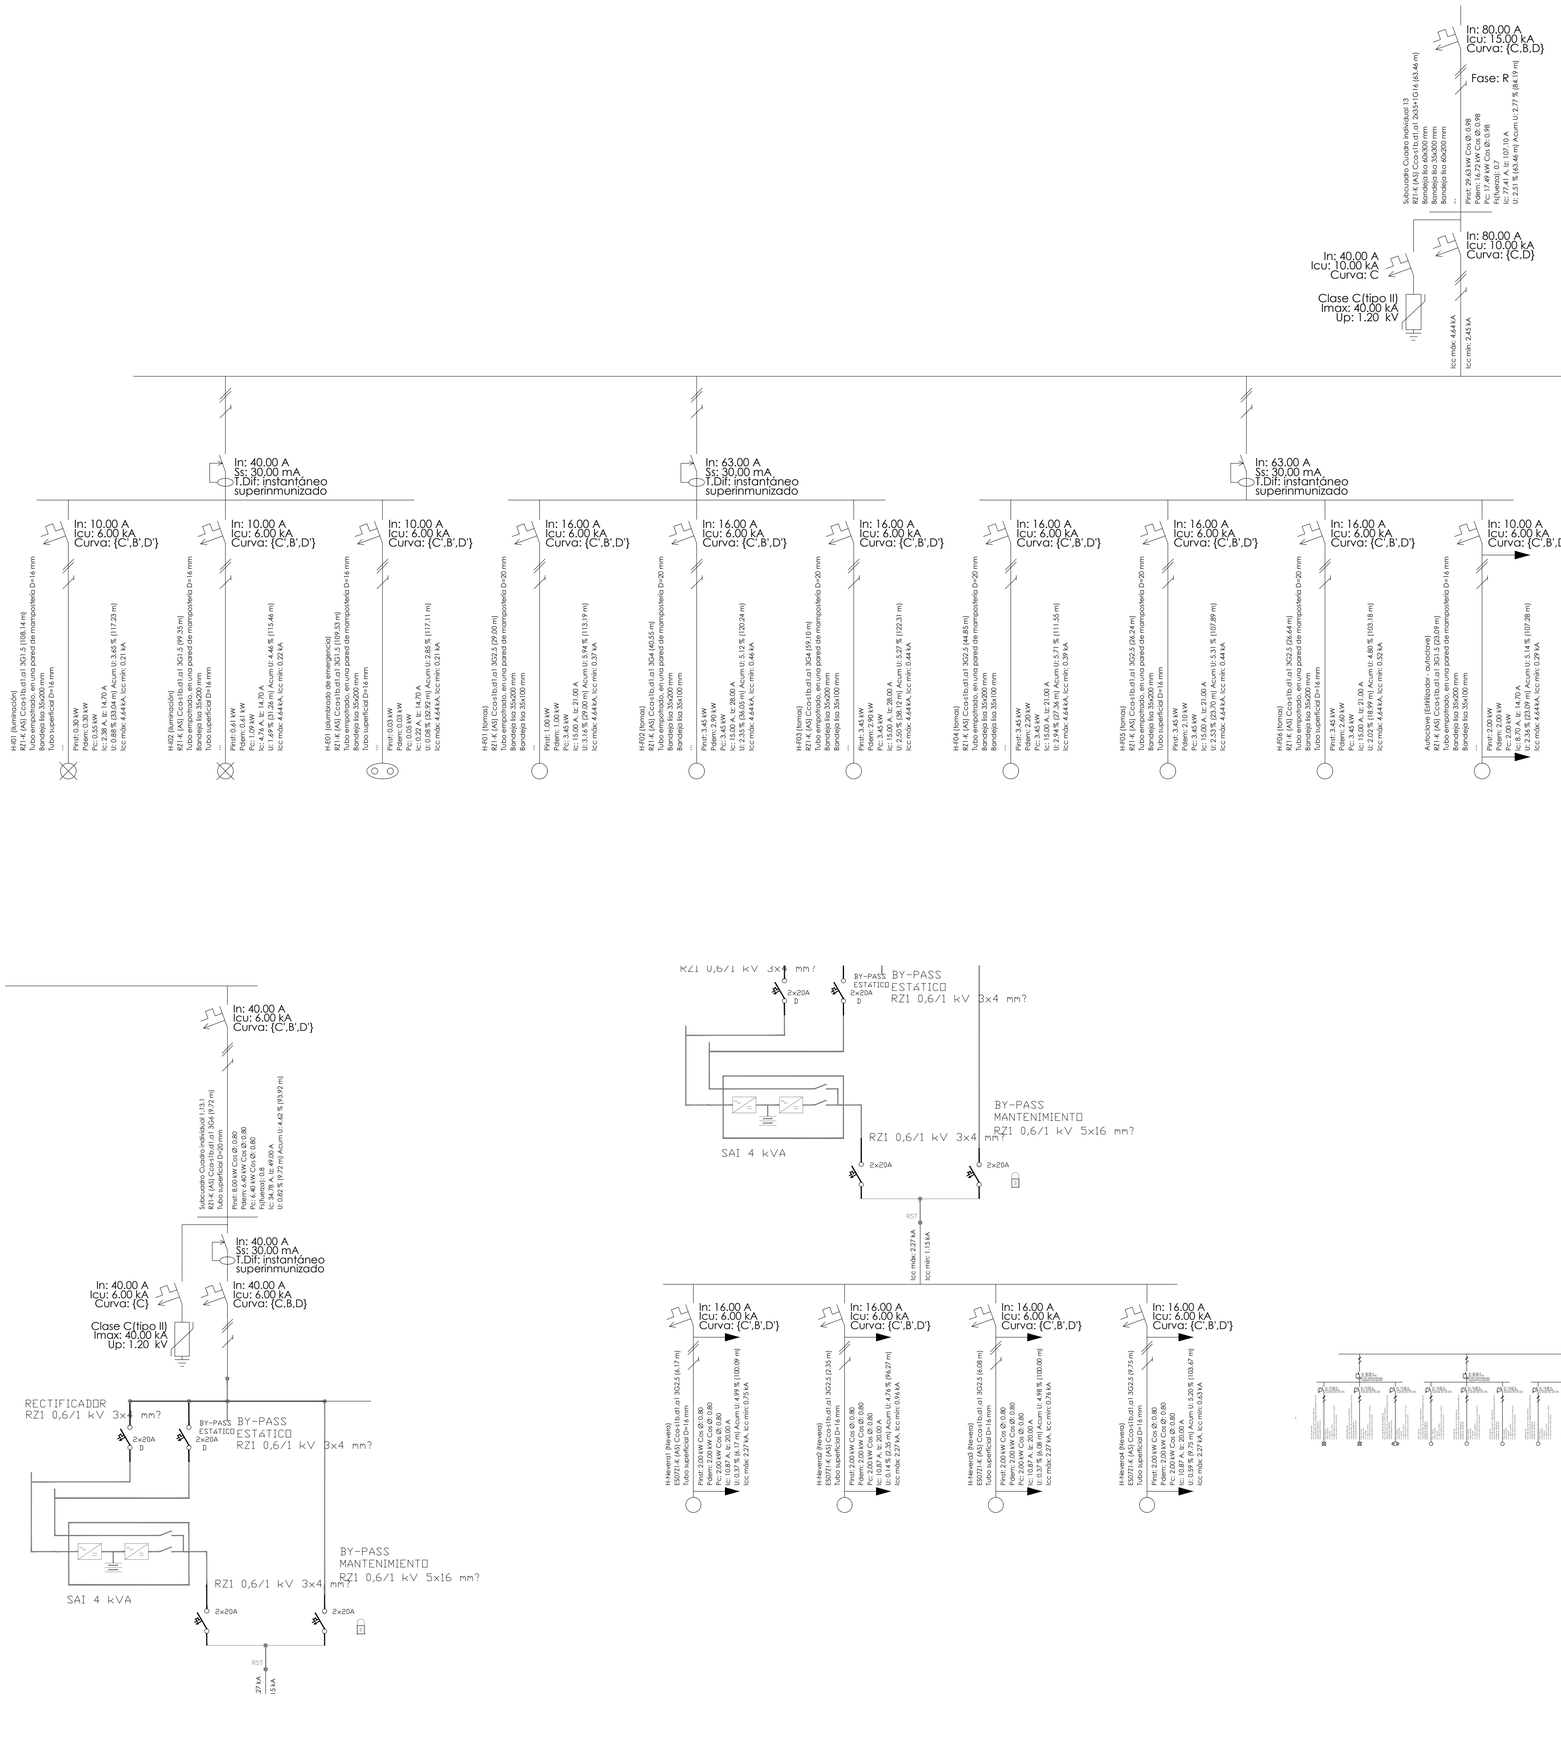

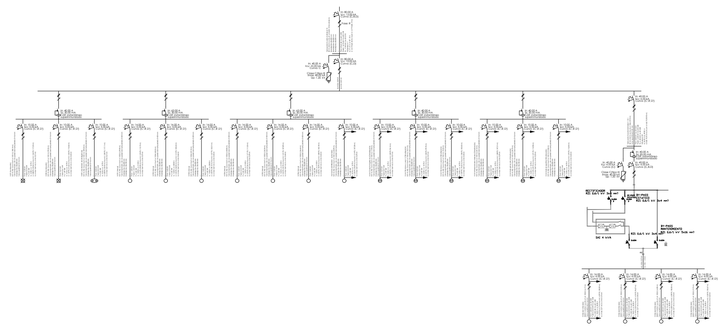

Gerencia Asistencial de Atención Primaria
CONSEJERÍA DE SANIDAD

PROYECTO DE EJECUCIÓN PARA

CENTRO DE ATENCIÓN PRIMARIA VALDERRIBAS

SITUACIÓN
Calle Minerva c/v Calle Ermita de la Soledad, Madrid

PLANO

INSTALACIONES.

ELECTRIC_ESQ. UNIFIL. IX SUBC. INDIVIDUAL 13

PROPIEDAD
Unidad de Infraestructuras de la Gerencia Asistencial de Atención Primaria,
Servicio Madrileño de Salud
c/ San Martin de Porres 6, 28035, Madrid

154.IE16

ARQUITECTOS
Ignacio Marqués Martínez
Israel Barroso Garrido
Javier Mochales Soto
Carmen Hernández Sánchez

ESCALA DINA1
REVISADO S/E
FECHA julio 2022

G34 arquitectos slp
Calle Reina Mercedes 12, 6-B. Madrid.
www.g34.es