







PUESTA A TIERRA
CENTRO DE TRANSFORMACIÓN



Malla de equipotencialidad, de 15x15
4 Picas de 2 m de longitud

centro transf. enterrado
envolvente realizada in situ
h libre: 3.25 m
Pendiente de definicion por comp. elect.

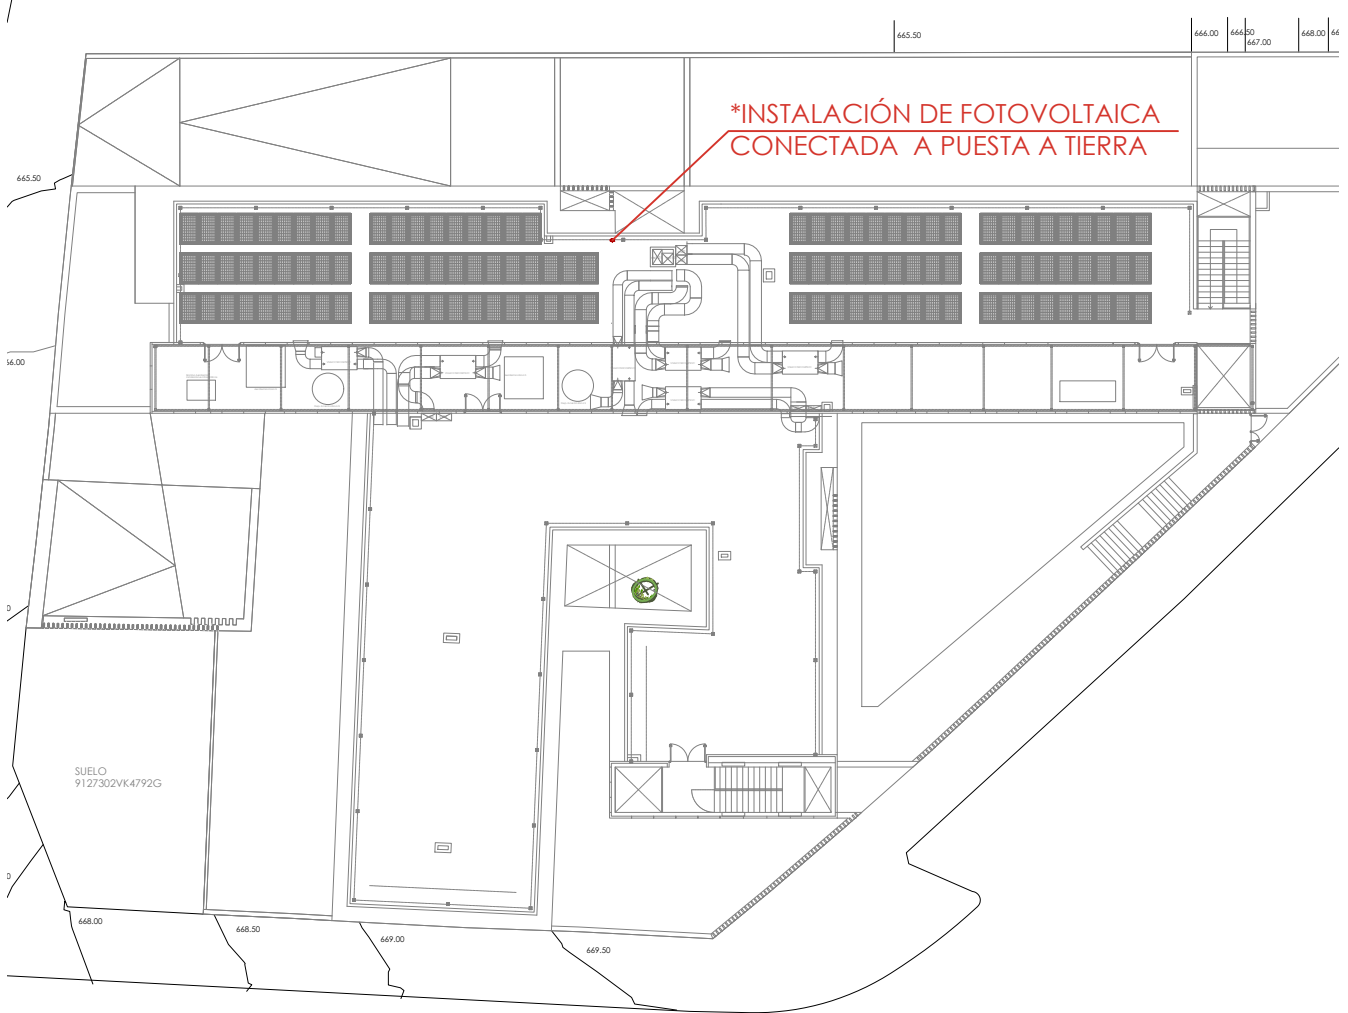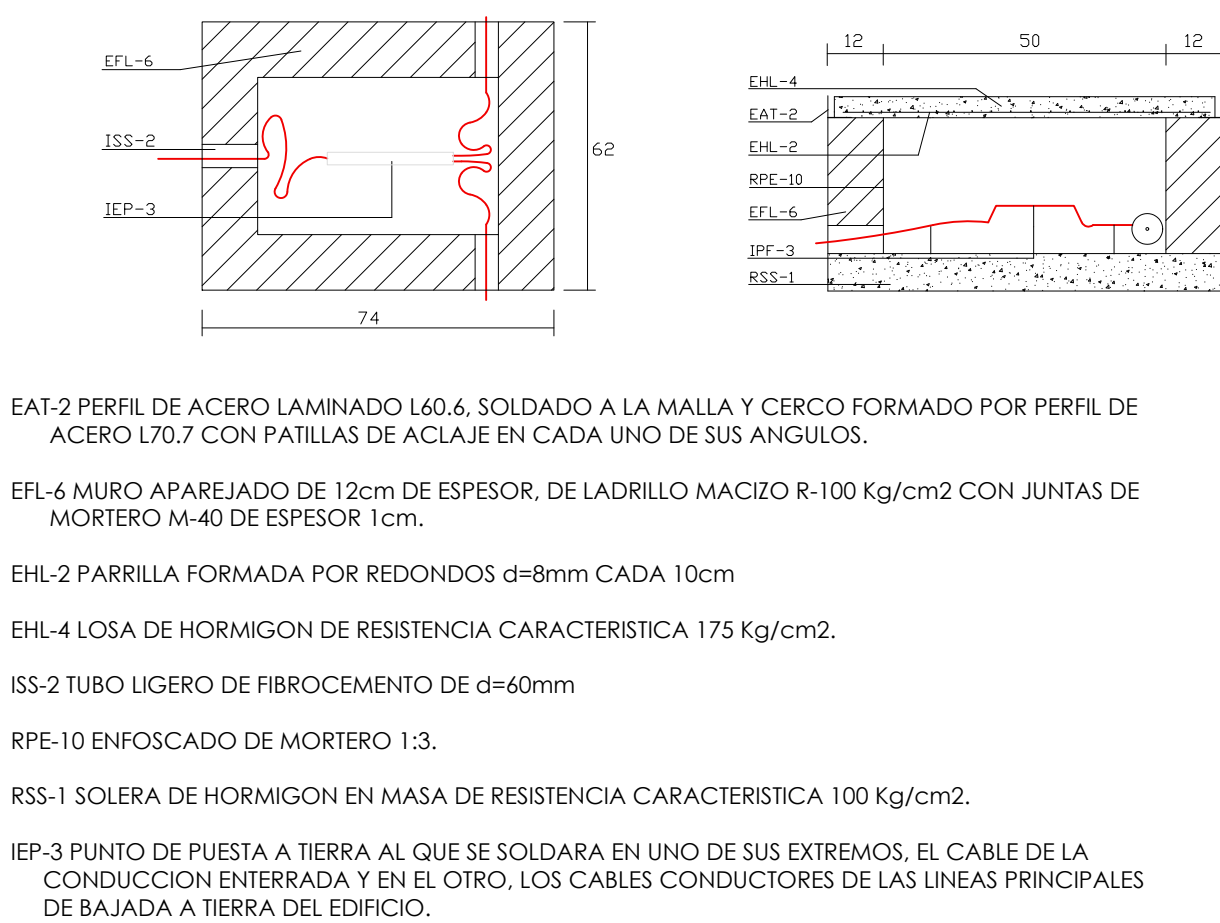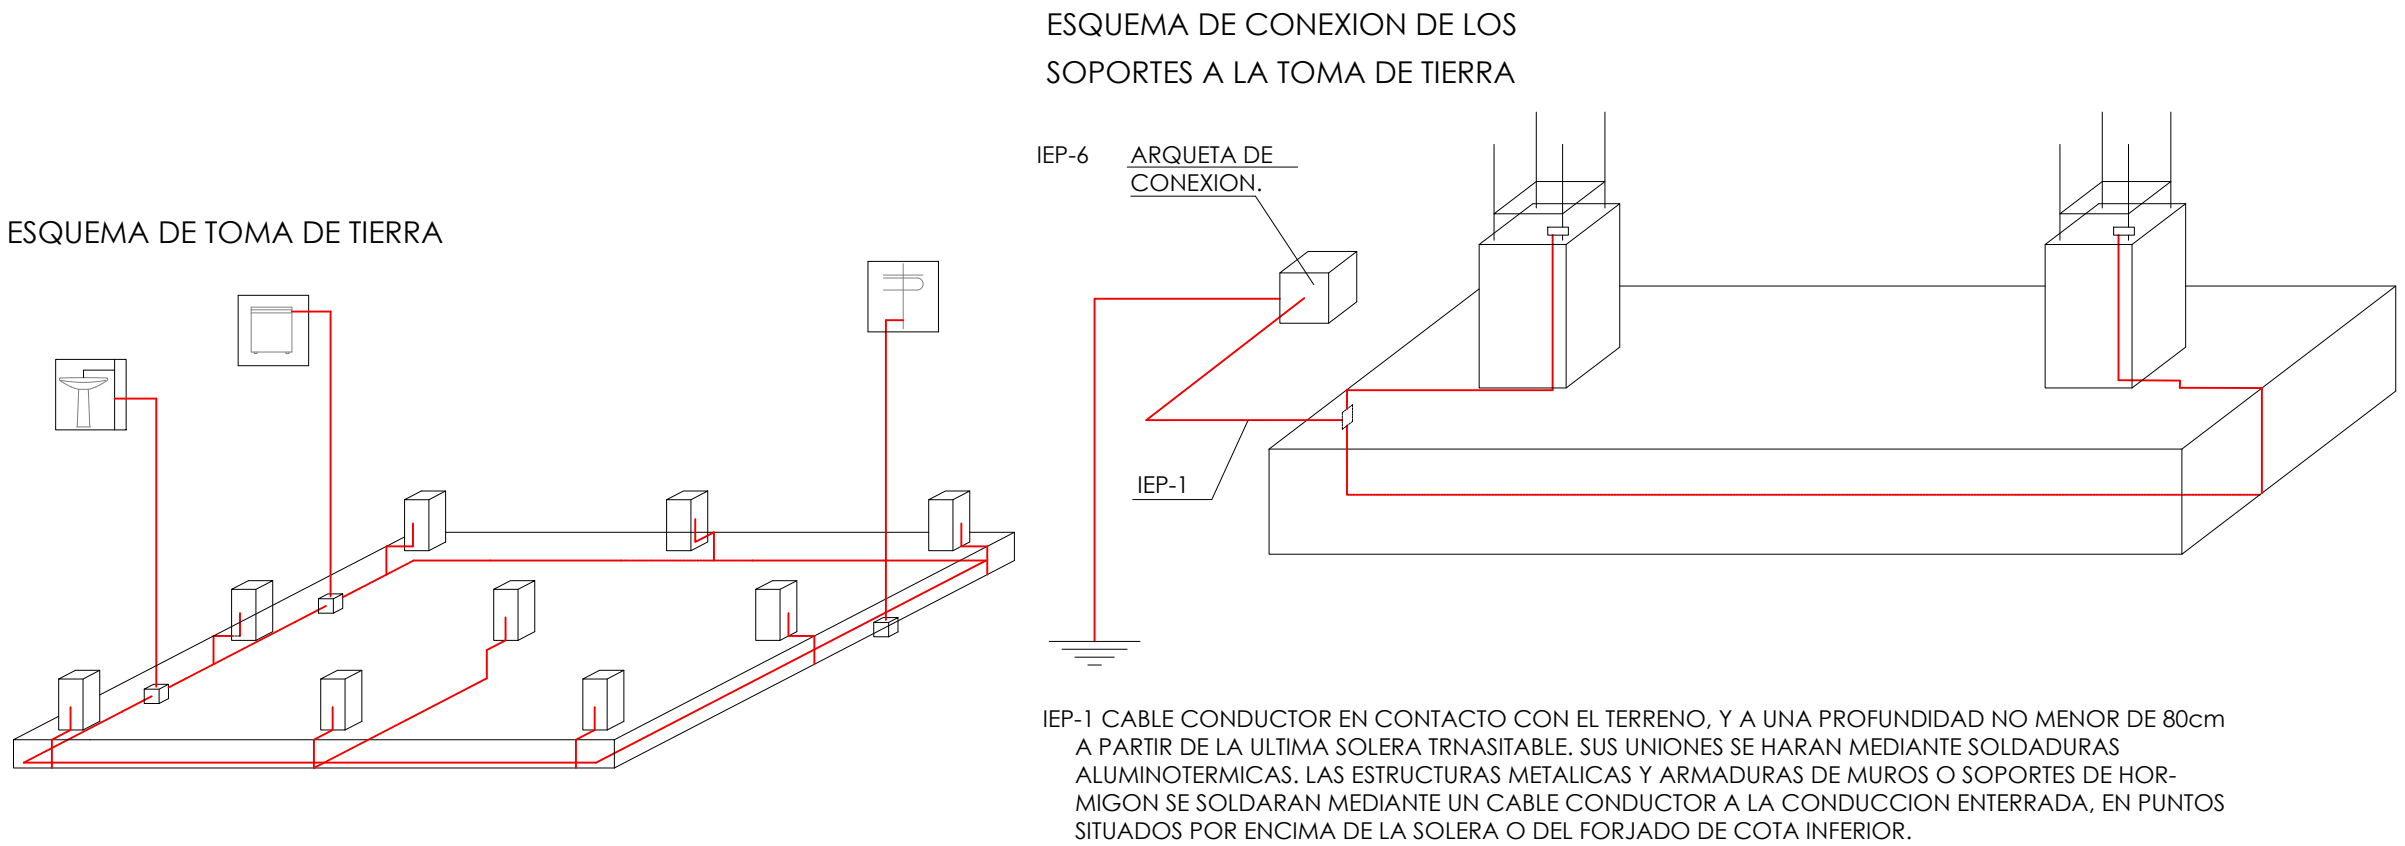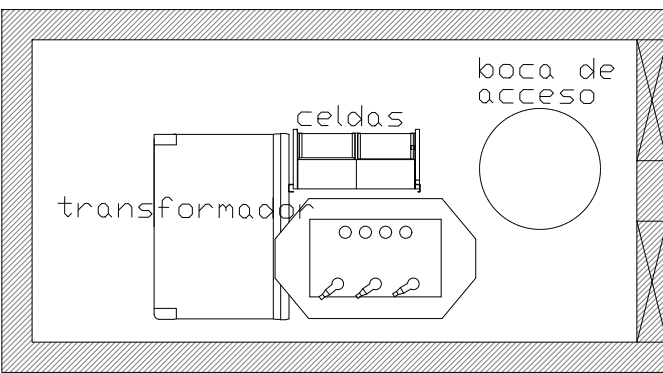

Comunidad
de Madrid

Gerencia Asistencial de
Atención Primaria
CONSEJERÍA DE SANIDAD

PROYECTO DE EJECUCIÓN PARA
**CENTRO DE ATENCIÓN PRIMARIA
VALDERRIBAS**

SITUACIÓN
Calle Minerva c/v Calle Ermita de la Soledad, Madrid

PLANO
**INSTALACIONES
ELECTRICIDAD
PUESTA A TIERRA**

PROPIEDAD
Unidad de Infraestructuras de la Gerencia
Asistencial de Atención Primaria,
Servicio Madrileño de Salud
c/ San Martín de Porres 6, 28035, Madrid

ARQUITECTOS
Ignacio Marqués Martínez
Israel Beltrán Garrido
Javier Machales Solo
Carmen Hernández Sánchez
G34 arquitectos slp
Calle Reina Mercedes 12, 6-B, Madrid.
www.g34.es

ESCALA
DINA1
1/100

REVISADO
FECHA
julio 2022

162.IE24