



PLANTA PRIMERA




PLANTA BAJA

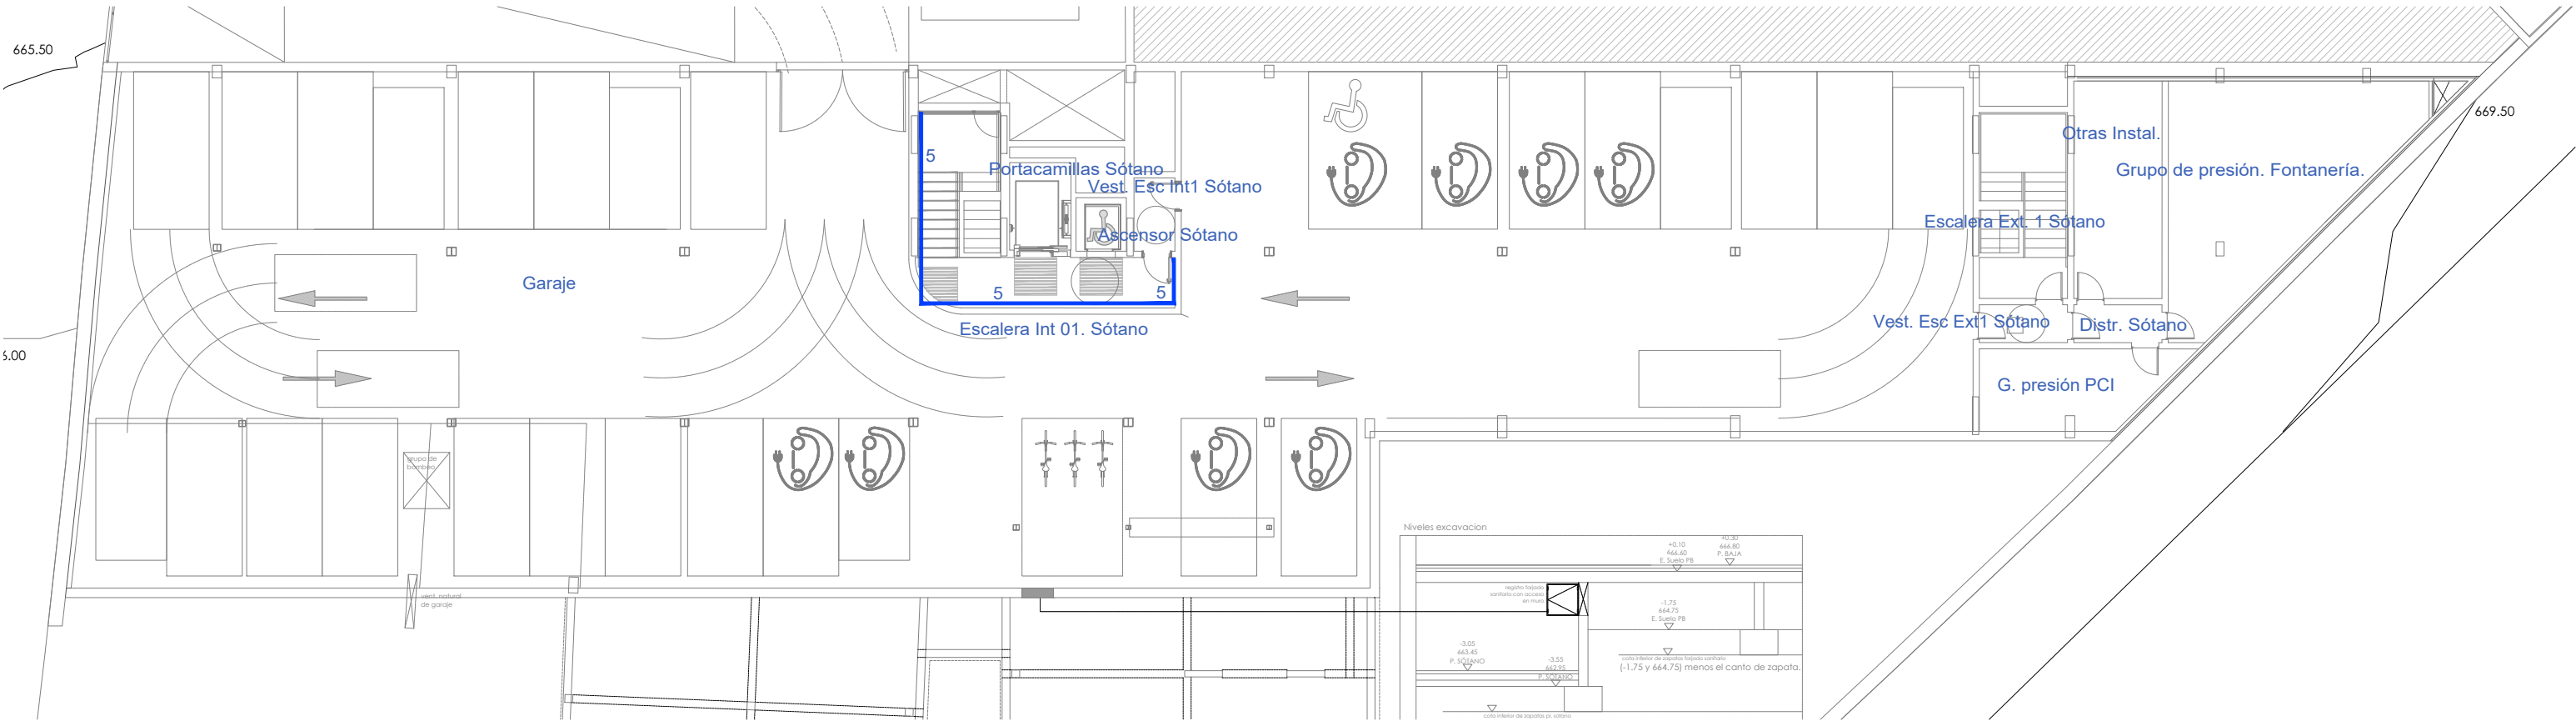

PLANTA SÓTANO

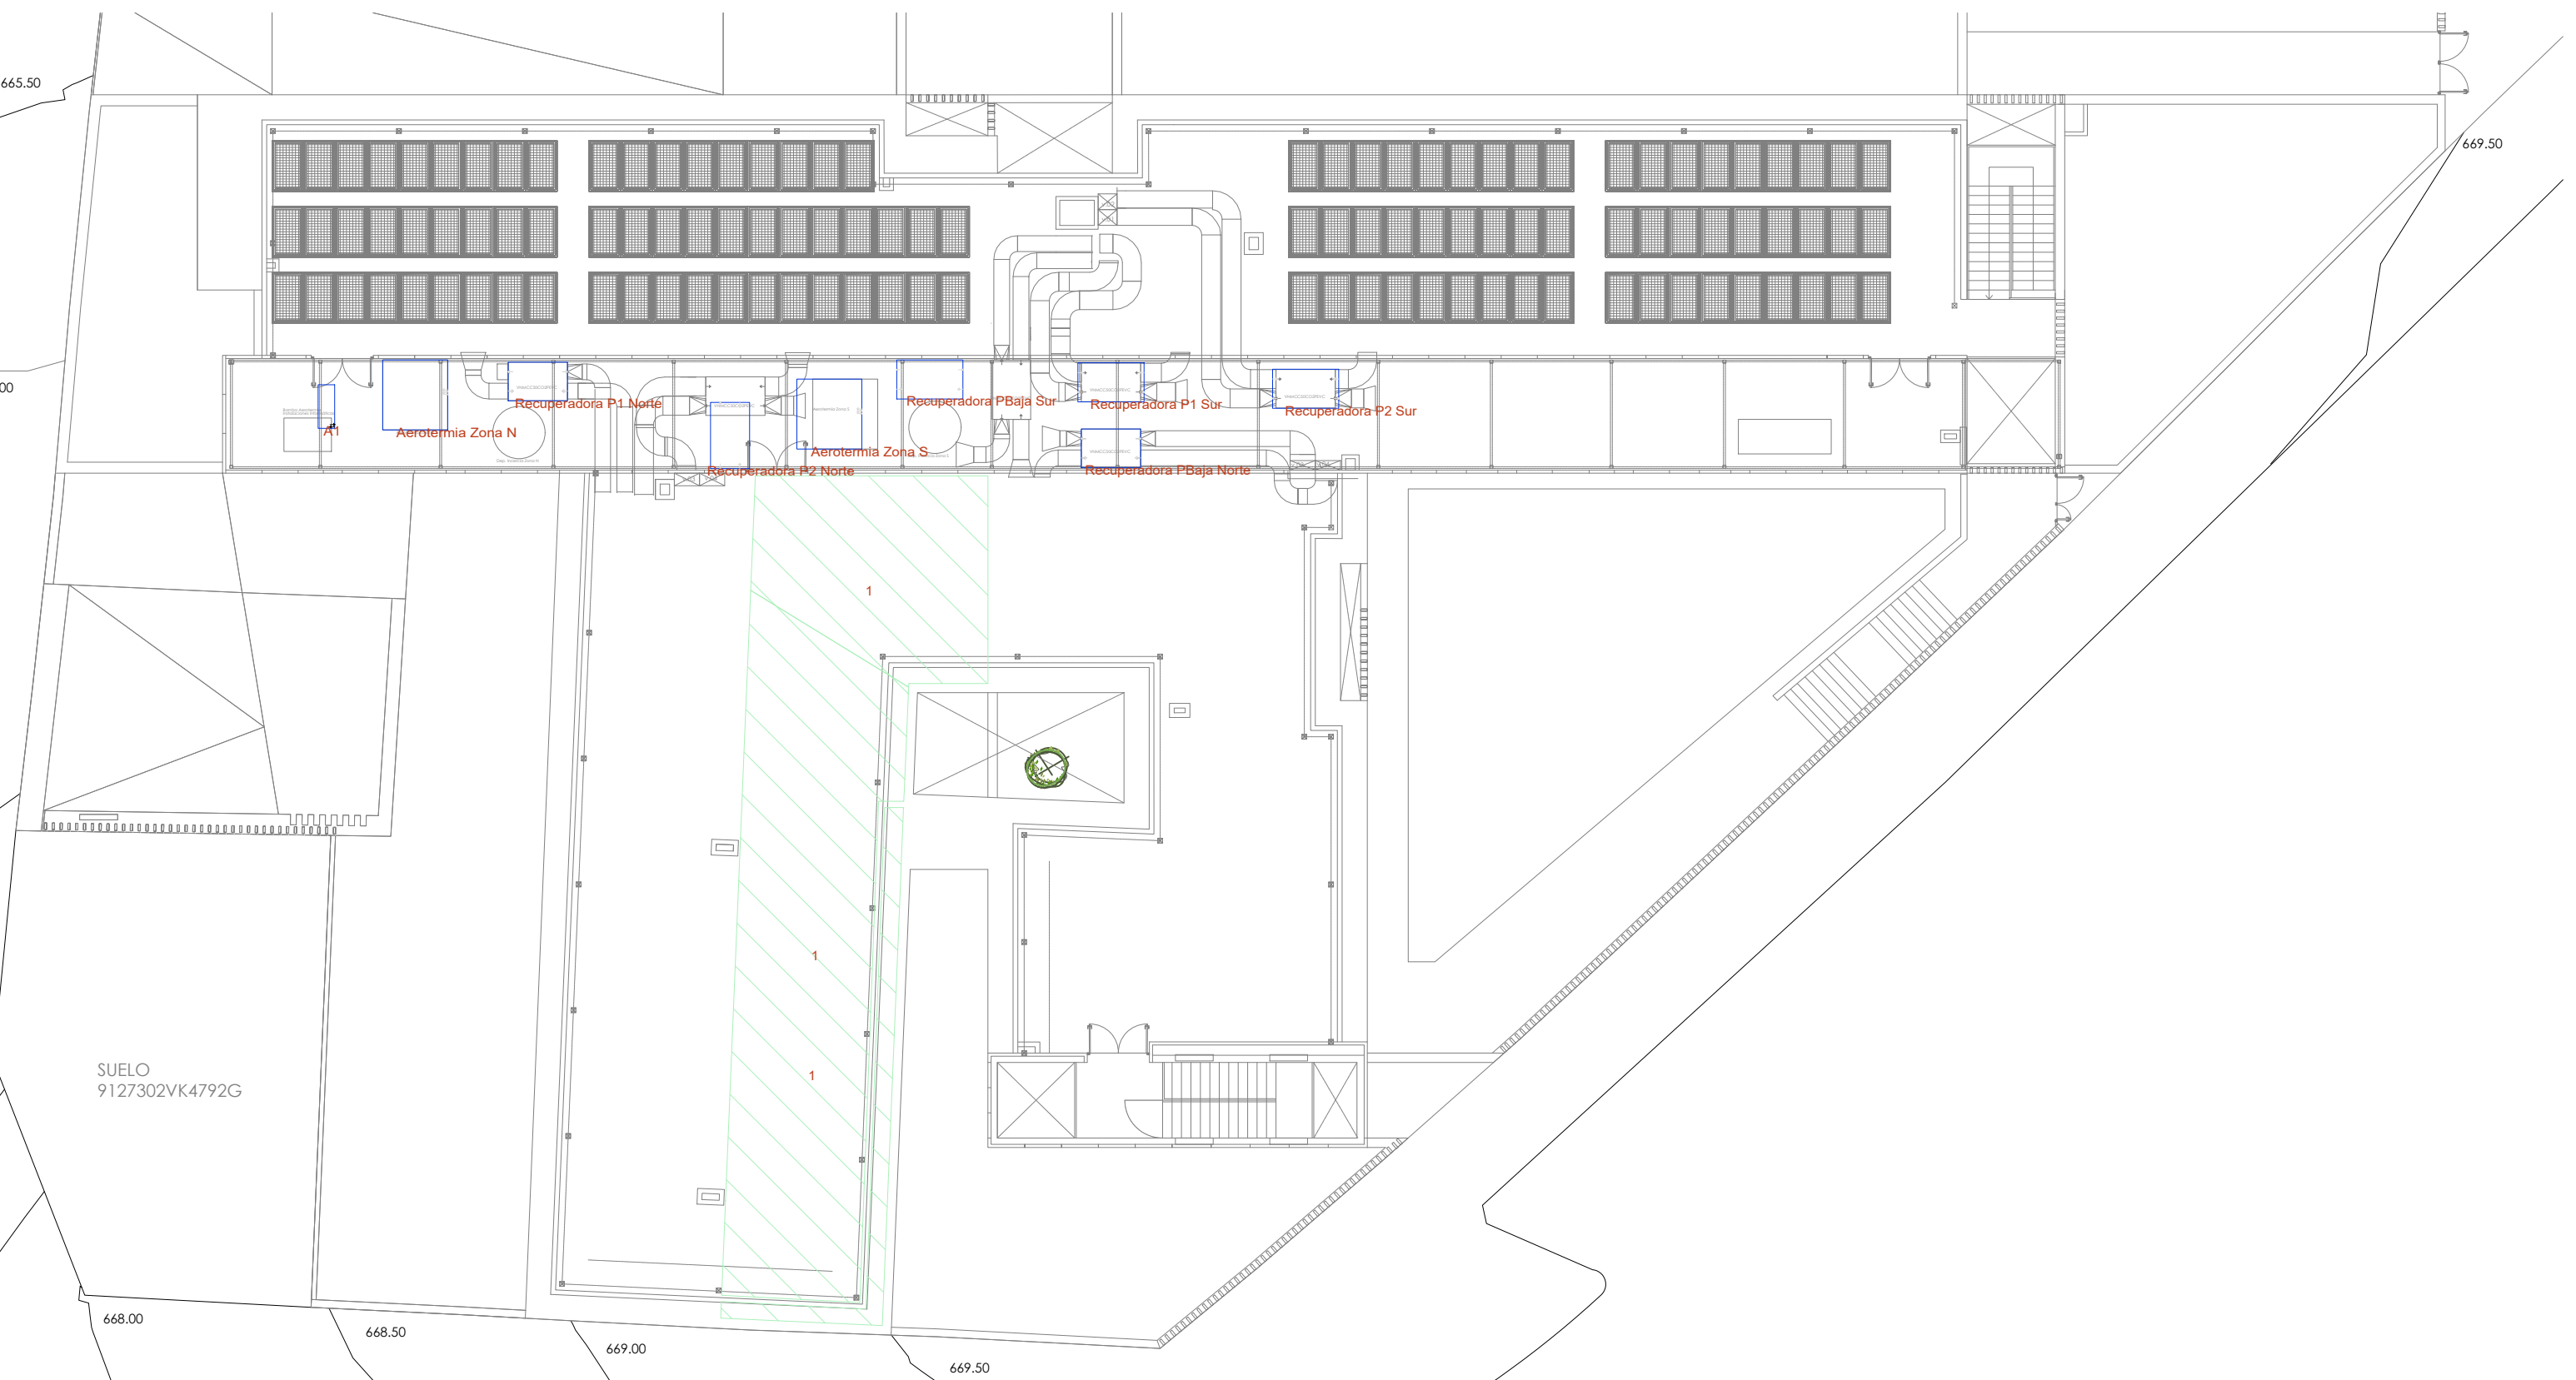

PLANTA DE CUBIERTAS

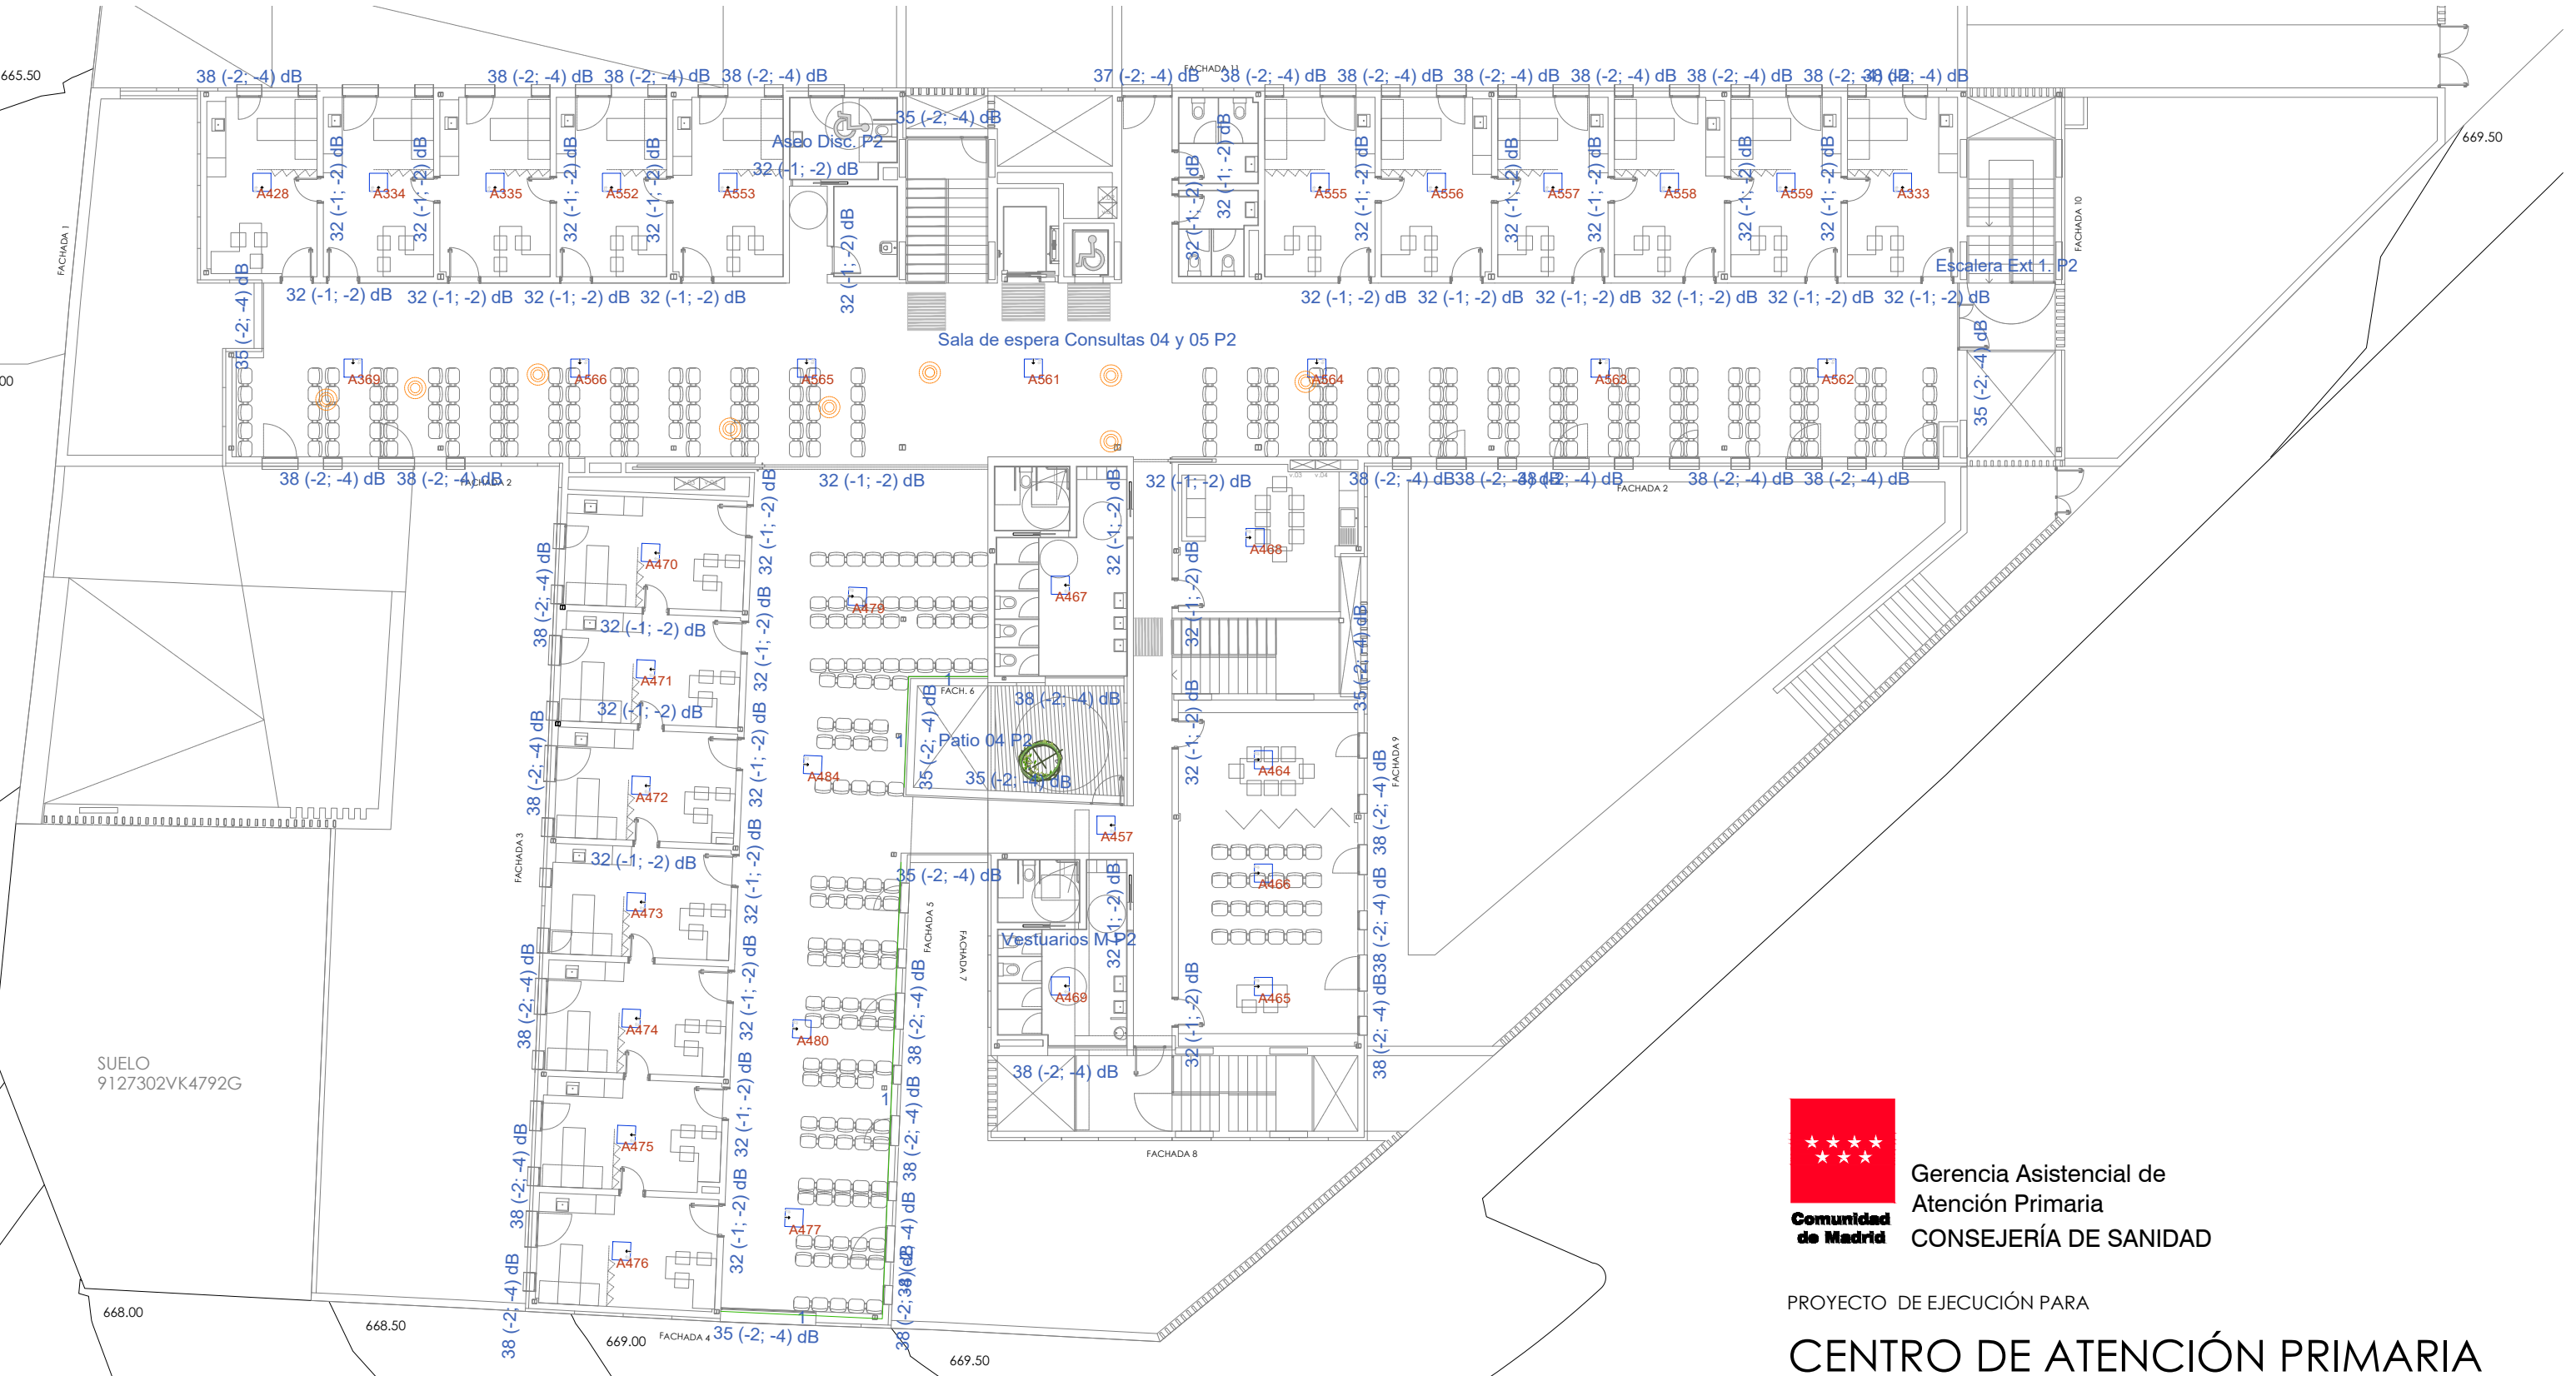

PLANTA SEGUNDA