


Fuentes: «Dirección General del Catastro del Ministerio de Economía y Hacienda sobre PNOA 2021 CC-BY 4.0 Instituto Geográfico Nacional».

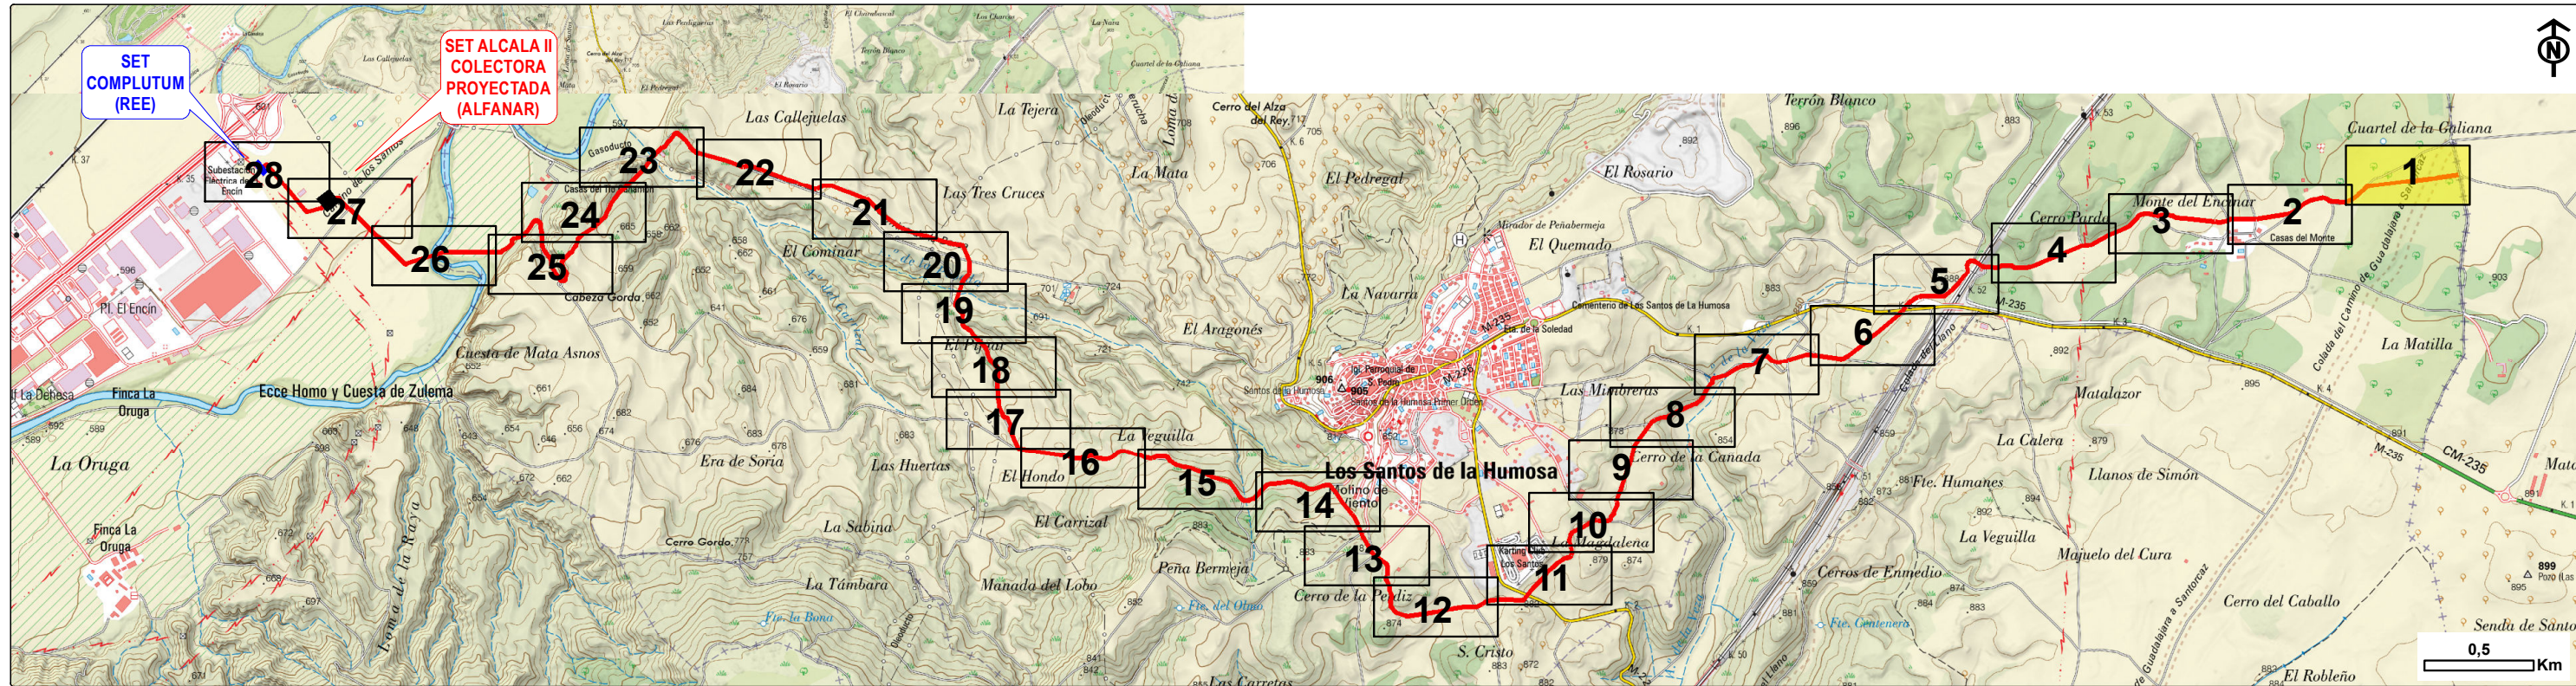

Fuentes: «BTN25 2014-2015 CC-BY 4.0 ign.es».

- LEYENDA -

- NUEVO TENDIDO ELÉCTRICO SUBT 220 KV PROYECTADO
- OCUPACIÓN PERMANENTE
- SERVIDUMBRE DE PROTECCIÓN
- IDENTIFICACIÓN PARCELAS AFECTADAS

Nº FINCA
REF CATASTRAL

ORIGINAL DINA-2

0	02/07/2025	EPF	ALFANAR	ALFANAR	ALFANAR	PLAN ESPECIAL DE INFRAESTRUCTURAS
EDICION	FECHA	DIBUJADO	PROYECTADO	COMPROBADO	VALIDADO	EDITADO PARA

alfanar energía

Nº EXPTE.:
ESCALA: 1:1.000

SET ALCALÁ II COLECTORA Y
LÍNEA AÉREA-SUBTERRÁNEA 220 KV
SET HAZA DEL SOL - SET ALCALÁ II COLECTORA -
SET COMPLUTUM.

- RELACIÓN DE BIENES Y
DERECHOS AFECTADOS -


TSG Ibérica

Nº REF HG: 22030.00336

EL AUTOR DEL DOCUMENTO AMBIENTAL:
GEÓGRAFA MASTER BGS
INILIA PLACENCIA PSC
COLEGADA Nº 2991



Fuentes: «Dirección General del Catastro del Ministerio de Economía y Hacienda sobre PNOA 2021 CC-BY 4.0 Instituto Geográfico Nacional».

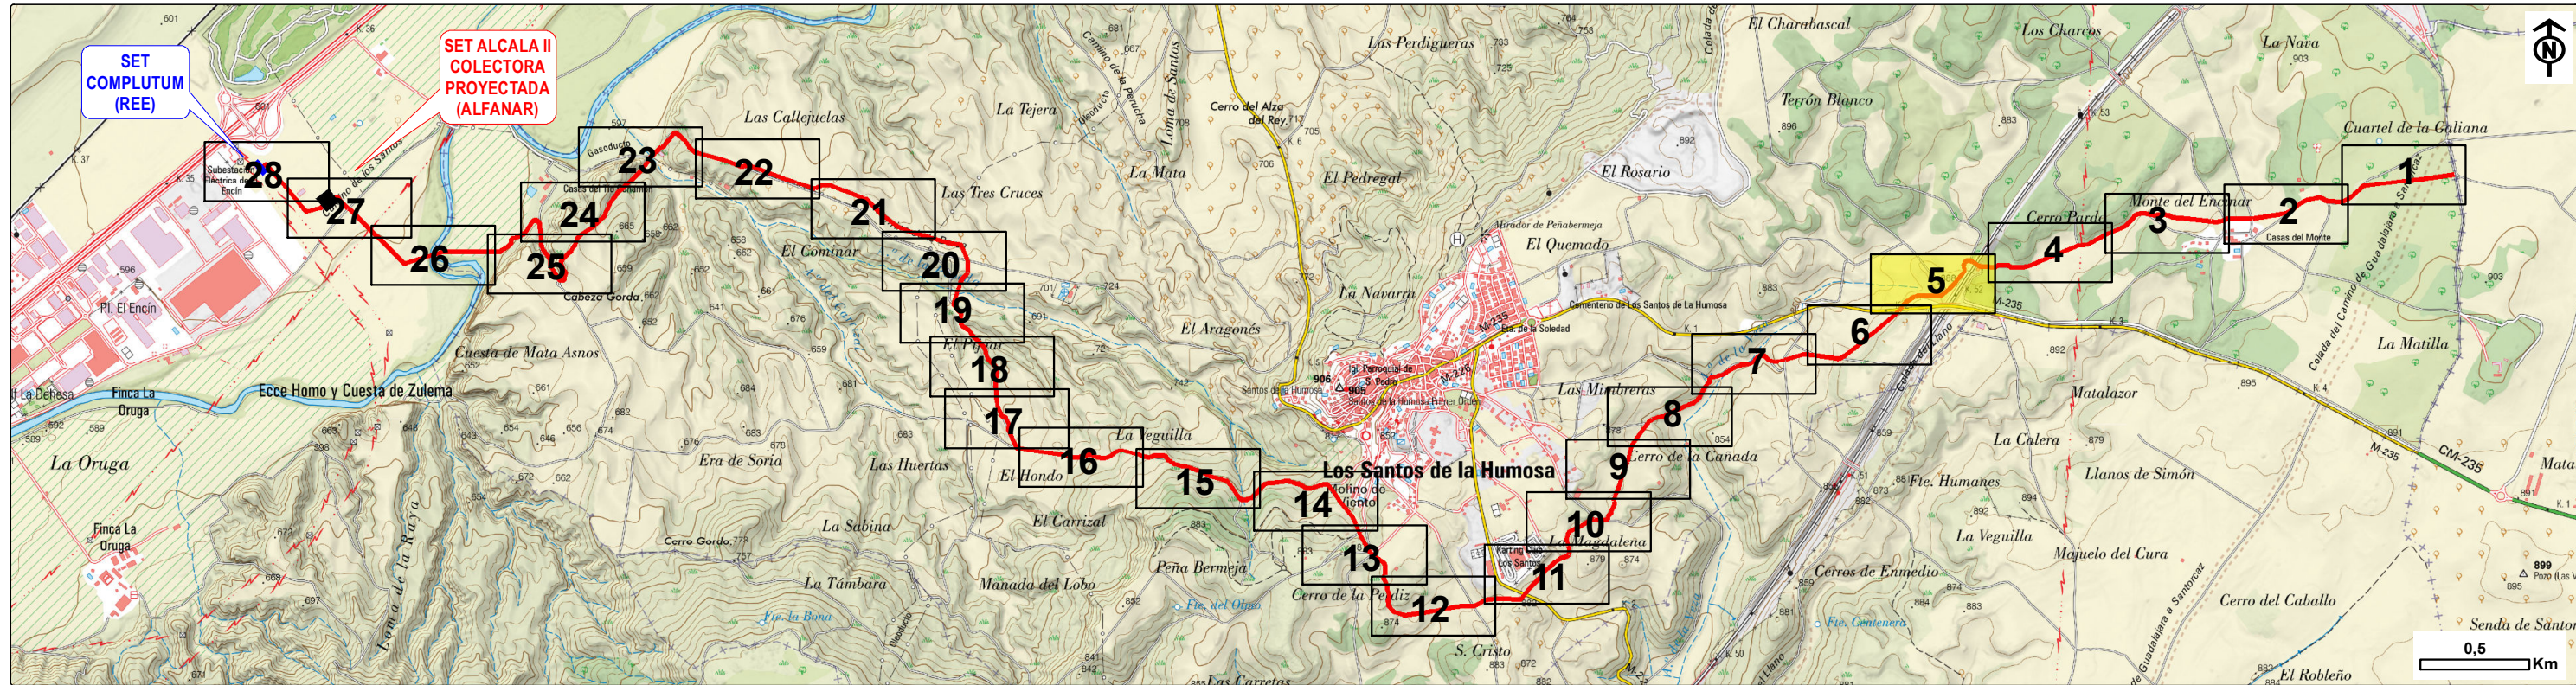

Fuentes: «BTN25 2014-2015 CC-BY 4.0 ign.es».

- LEYENDA -

- NUEVO TENDIDO ELÉCTRICO SUBT 220 KV PROYECTADO
- OCUPACIÓN PERMANENTE
- SERVIDUMBRE DE PROTECCIÓN
- IDENTIFICACIÓN PARCELAS AFECTADAS

Nº FINCA
REF CATASTRAL

ORIGINAL DTA-2

0	02/07/2025	EPF	ALFANAR	ALFANAR	ALFANAR	PLAN ESPECIAL DE INFRAESTRUCTURAS
EDICIÓN	FECHA	DIBUJADO	PROYECTADO	COMPROBADO	VALIDADO	EDITADO PARA


Nº EXPTE:
ESCALA: 1:1.000
PLANO Nº 8 5 de 28

SET ALCALÁ II COLECTORA Y LÍNEA AÉREA-SUBTERRÁNEA 220 KV SET HAZA DEL SOL - SET ALCALÁ II COLECTORA - SET COMPLUTUM.
- RELACIÓN DE BIENES Y DERECHOS AFECTADOS -

Nº REF HG: 22030.00336
EL AUTOR DEL DOCUMENTO AMBIENTAL: GEOGRAFIA MASTER SGI ENILIA PLACENCIA PSCZ COLEGIDA Nº 2997



Fuentes: «Dirección General del Catastro del Ministerio de Economía y Hacienda sobre PNOA 2021 CC-BY 4.0 Instituto Geográfico Nacional».

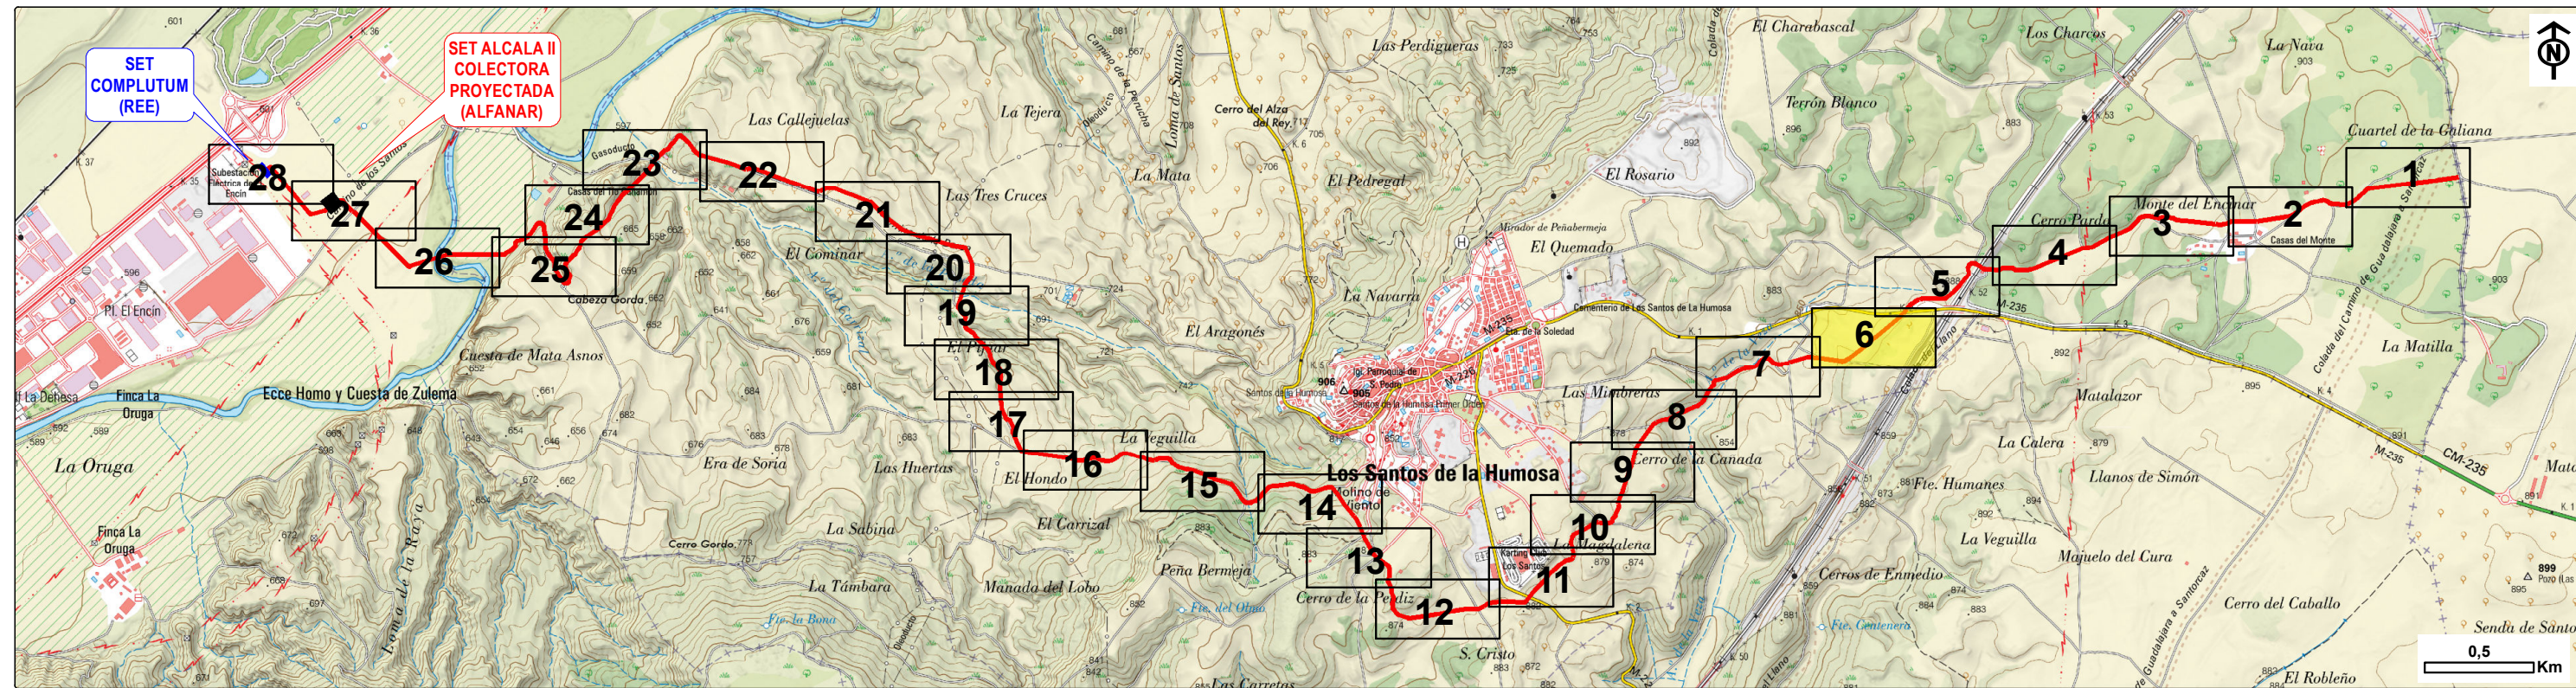

Fuentes: «BTN25 2014-2015 CC-BY 4.0 ign.es».

- LEYENDA -


- NUEVO TENDIDO ELÉCTRICO SUBT 220 KV PROYECTADO
- OCUPACIÓN PERMANENTE
- SERVIDUMBRE DE PROTECCIÓN
- IDENTIFICACIÓN PARCELAS AFECTADAS

ORIGINAL DTA-2

0	02/07/2025	EPF	ALFANAR	ALFANAR	ALFANAR	PLAN ESPECIAL DE INFRAESTRUCTURAS	Nº EXPTE:	22030.00336	SET ALCALÁ II COLECTORA Y LINEA AÉREA-SUBTERRÁNEA 220 KV SET HAZA DEL SOL - SET ALCALÁ II COLECTORA - SET COMPLUTUM.	TSG Ibérica
EDICIÓN	FECHA	DIBUJADO	PROYECTADO	COMPROBADO	VALIDADO	EDITADO PARA	ESCALA: 1:1.000	PLANO Nº 8 6 de 28	- RELACIÓN DE BIENES Y DERECHOS AFECTADOS -	EL AUTOR DEL DOCUMENTO AMBIENTAL: GEOGRAFIA MASTER SGI S.L. INCLUIDA PLACARDIA FISC. COLEGIADA Nº 2891



Fuentes: «Dirección General del Catastro del Ministerio de Economía y Hacienda sobre PNOA 2021 CC-BY 4.0 Instituto Geográfico Nacional».

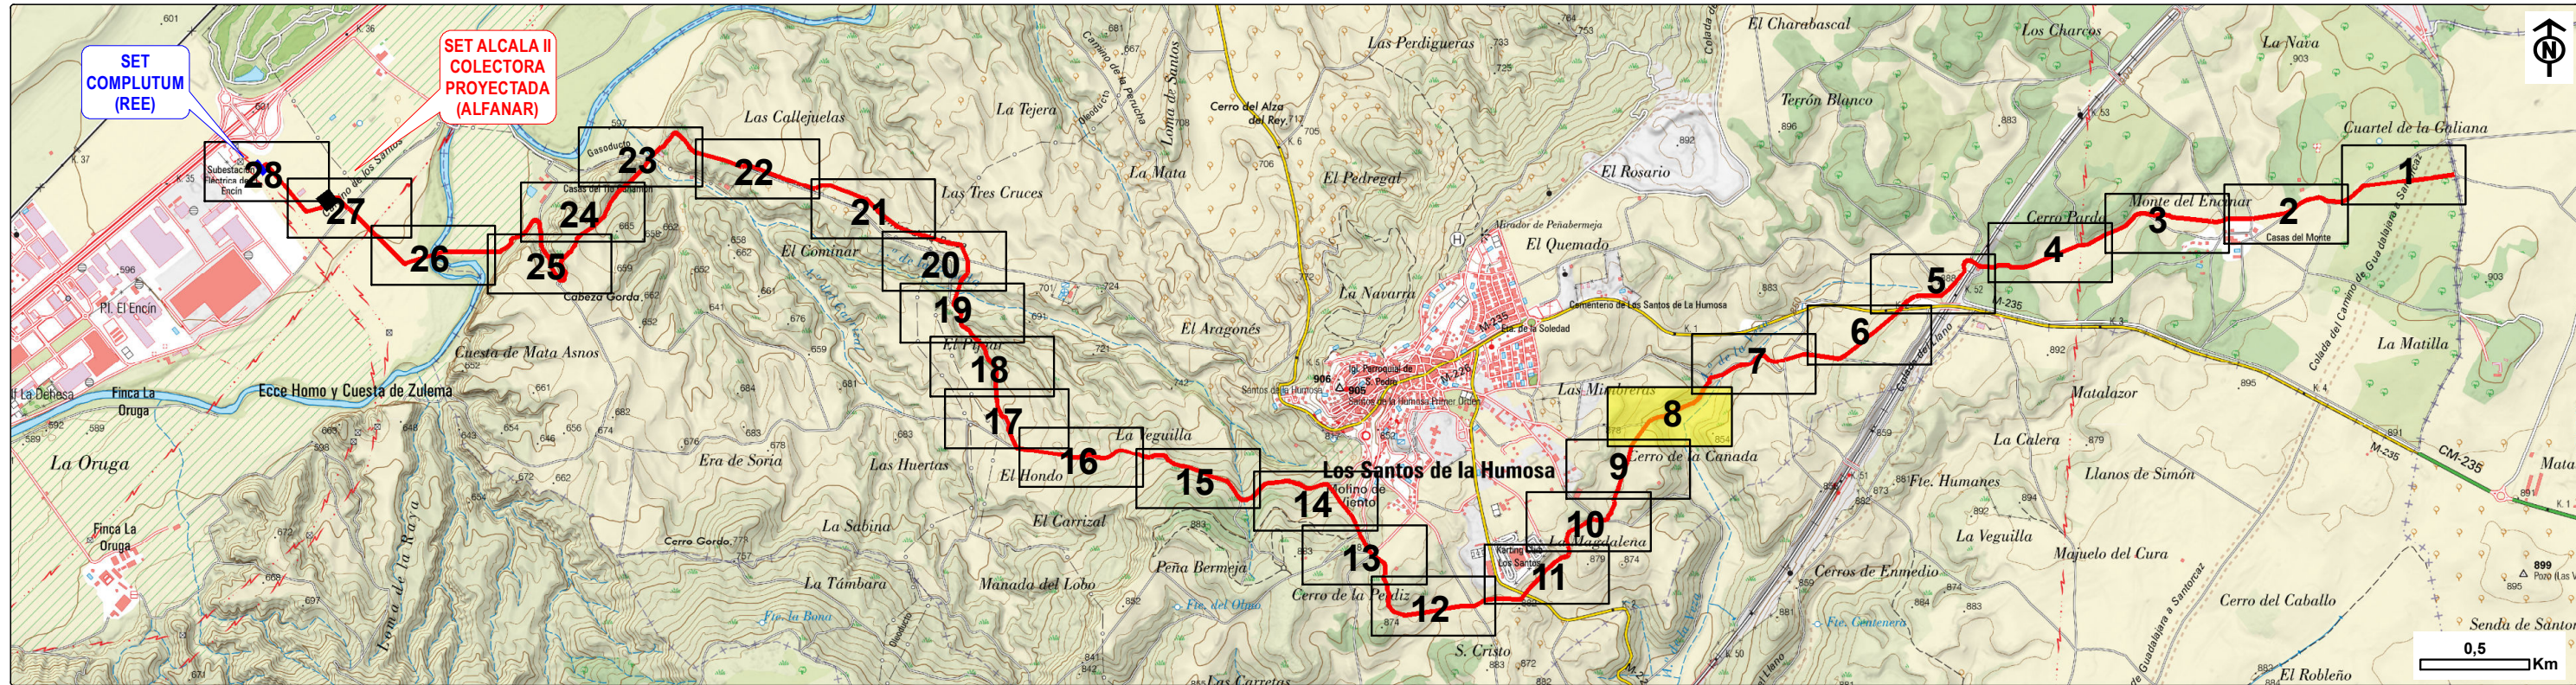

Fuentes: «BTN25 2014-2015 CC-BY 4.0 ign.es».

- LEYENDA -


- NUEVO TENDIDO ELÉCTRICO SUBT 220 KV PROYECTADO
- OCUPACIÓN PERMANENTE
- SERVIDUMBRE DE PROTECCIÓN
- IDENTIFICACIÓN PARCELAS AFECTADAS

ORIGINAL DINA-2

								SET ALCALÁ II COLECTORA Y LÍNEA AÉREA-SUBTERRÁNEA 220 KV SET HAZA DEL SOL - SET ALCALÁ II COLECTORA - SET COMPLUTUM.		
0	02/07/2025	EPF	ALFANAR	ALFANAR	ALFANAR	PLAN ESPECIAL DE INFRAESTRUCTURAS				Nº EXPT.:
EDICIÓN	FECHA	DIBUJADO	PROYECTADO	COMPROBADO	VALIDADO	EDITADO PARA	ESCALA: 1:1.000	PLANO Nº 8 de 28		- RELACIÓN DE BIENES Y DERECHOS AFECTADOS -
							Nº REF HG: 22030.00336		EL AUTOR DEL DOCUMENTO AMBIENTAL: GEOGRAFIA MASTER S&L INGENIERIA TECNICA COLEGADA Nº 2891	
										



Fuentes: «Dirección General del Catastro del Ministerio de Economía y Hacienda sobre PNOA 2021 CC-BY 4.0 Instituto Geográfico Nacional».

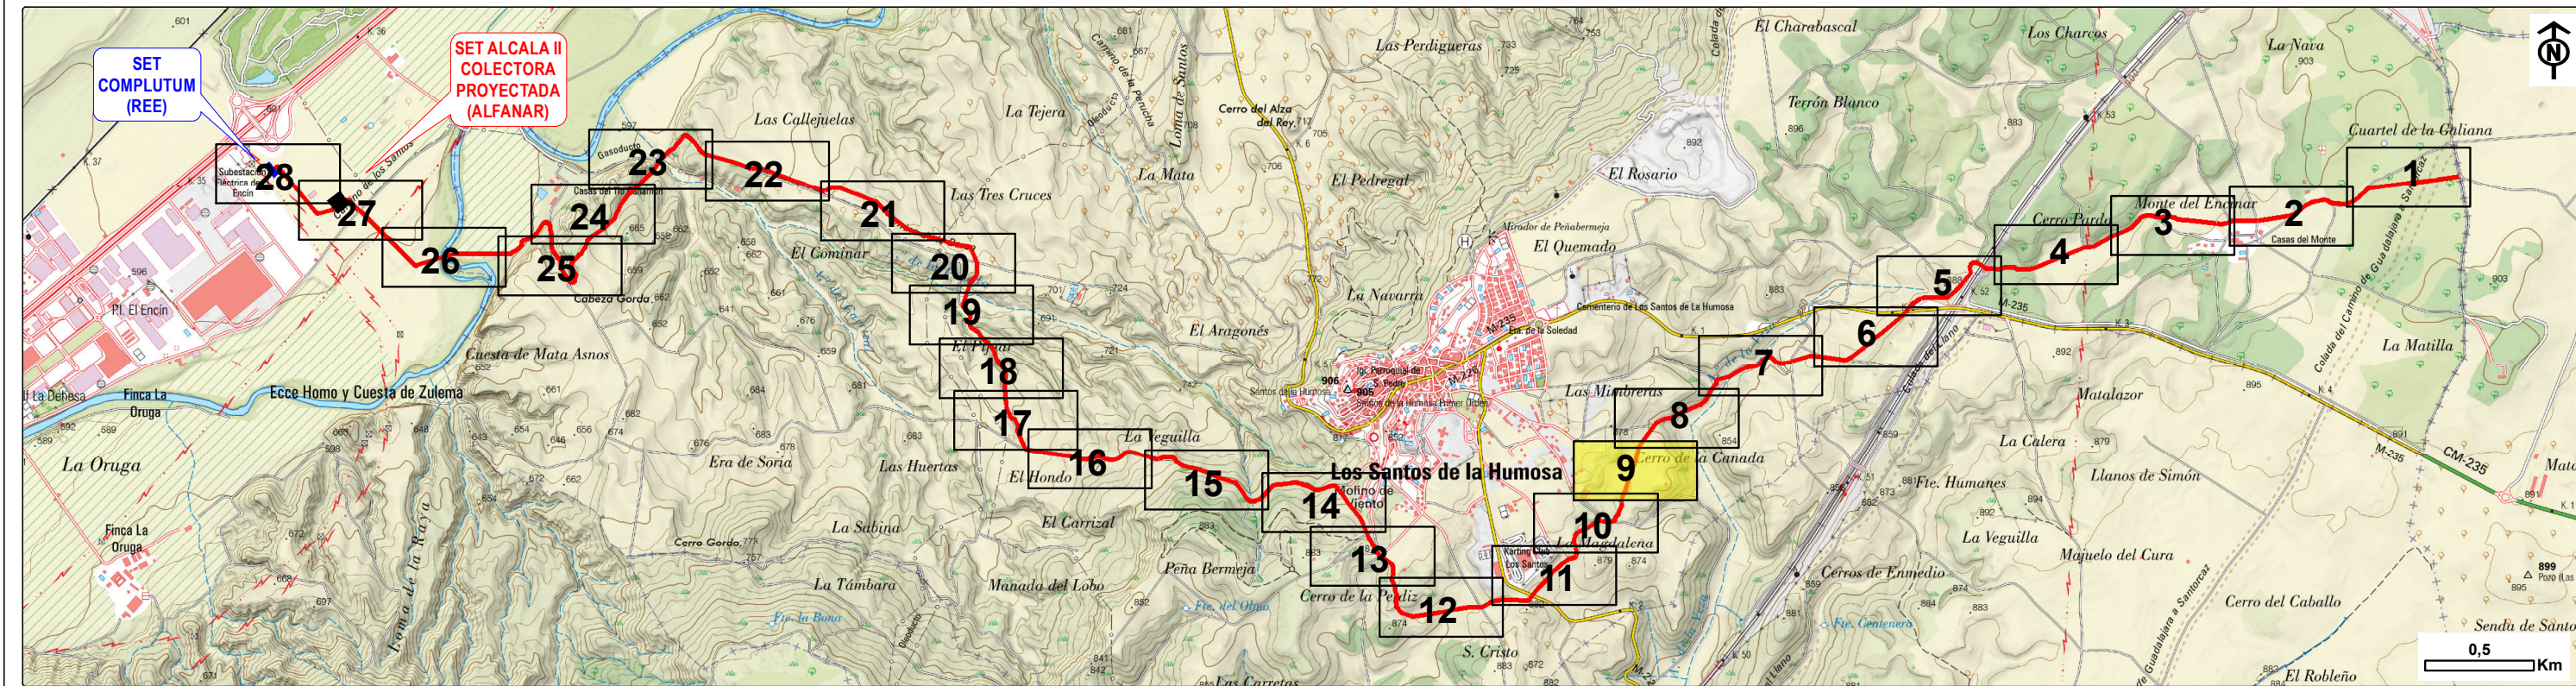

Fuentes: «BTN25 2014-2015 CC-BY 4.0 ign.es».

- LEYENDA -

- NUEVO TENDIDO ELÉCTRICO SUBT 220 KV PROYECTADO
- OCUPACIÓN PERMANENTE
- SERVIDUMBRE DE PROTECCIÓN
- IDENTIFICACIÓN PARCELAS AFECTADAS

ORIGINAL DINA-2

0	02/07/2025	EPF	ALFANAR	ALFANAR	ALFANAR	PLAN ESPECIAL DE INFRAESTRUCTURAS
EDICIÓN	FECHA	DIBUJADO	PROYECTADO	COMPROBADO	VALIDADO	EDITADO PARA


	Nº EXPTE:
ESCALA:	1:1.000
PLANO Nº:	8 9 de 28

SET ALCALÁ II COLECTORA Y LÍNEA AÉREA-SUBTERRÁNEA 220 KV SET HAZA DEL SOL - SET ALCALÁ II COLECTORA - SET COMPLUTUM.
- RELACIÓN DE BIENES Y DERECHOS AFECTADOS -

	Nº REF HG:
EL AUTOR DEL DOCUMENTO AMBIENTAL	22030.00336
GEÓGRAFA MASTER B&B	
ENLIZA PLACENCIA P&C	
COLEGADA Nº 2891	



Fuentes: «Dirección General del Catastro del Ministerio de Economía y Hacienda sobre PNOA 2021 CC-BY 4.0 Instituto Geográfico Nacional».

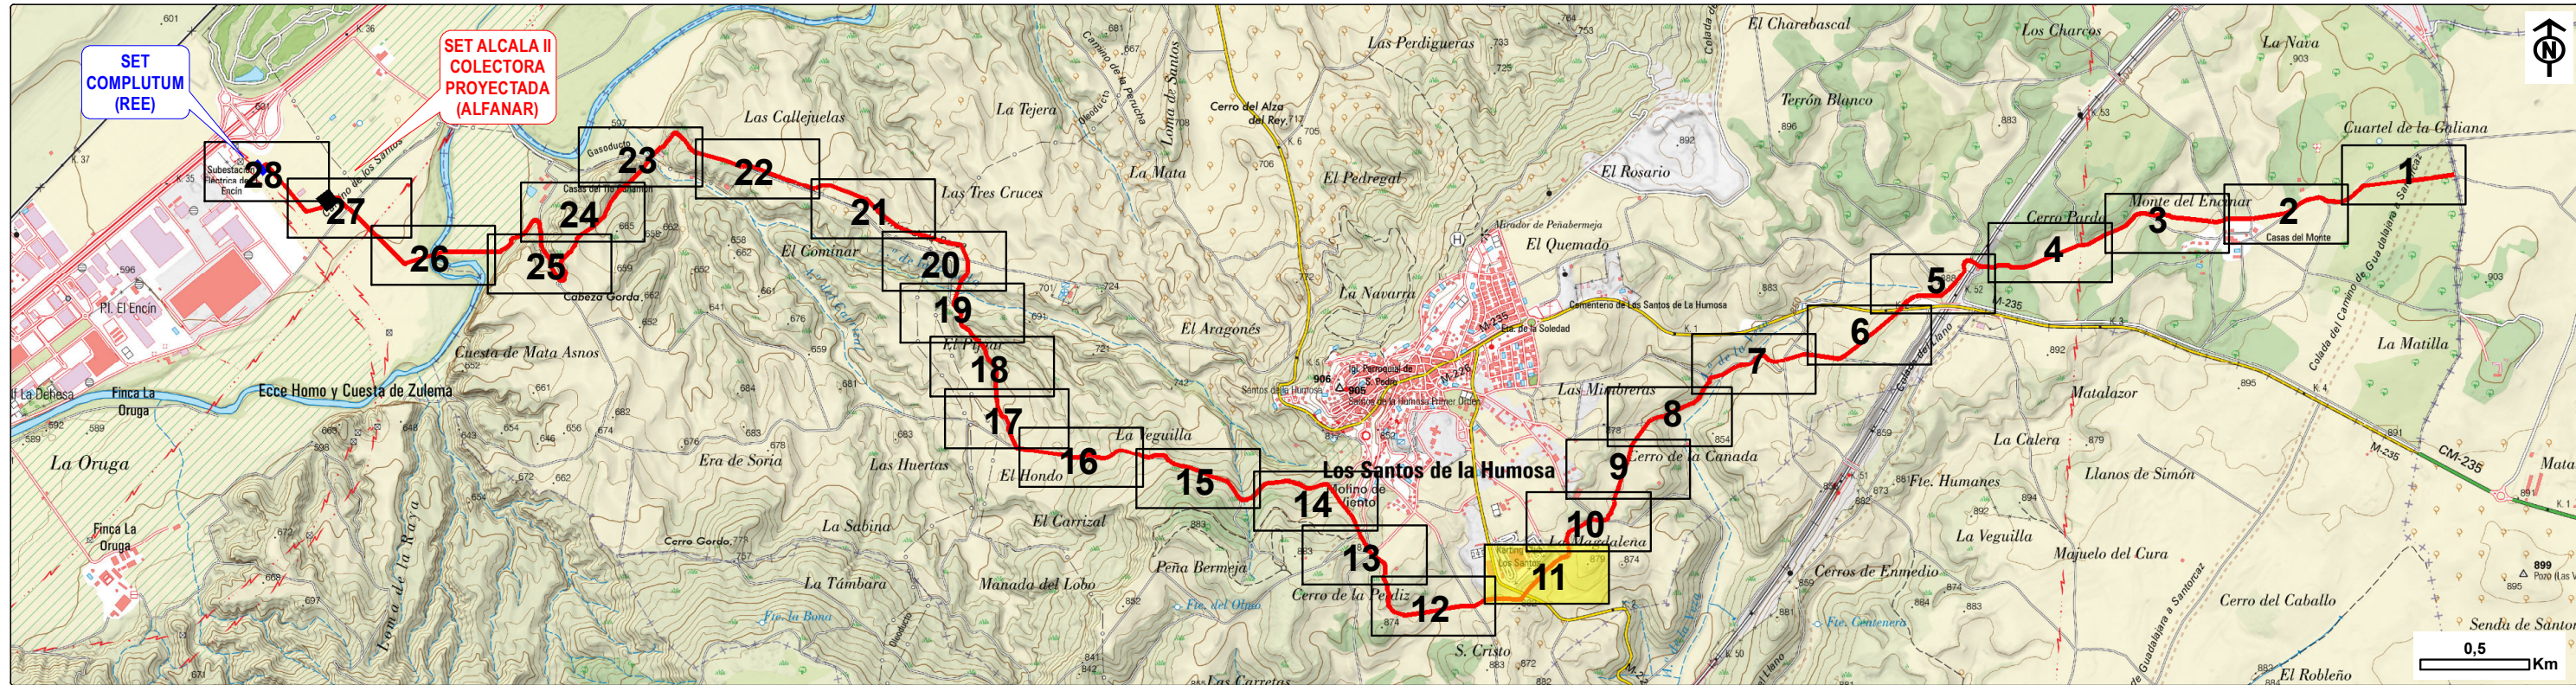

Fuentes: «BTN25 2014-2015 CC-BY 4.0 ign.es».

- LEYENDA -

- NUEVO TENDIDO ELÉCTRICO SUBT 220 KV PROYECTADO
- OCUPACIÓN PERMANENTE
- SERVIDUMBRE DE PROTECCIÓN
- IDENTIFICACIÓN PARCELAS AFECTADAS

ORIGINAL DTA-2

0	02/07/2025	EPF	ALFANAR	ALFANAR	ALFANAR	PLAN ESPECIAL DE INFRAESTRUCTURAS
EDICION	FECHA	DIBUJADO	PROYECTADO	COMPROBADO	VALIDADO	EDITADO PARA

Nº EXPTE:
ESCALA: 1:1.000

PLANO Nº 8 11 de 28

SET ALCALÁ II COLECTORA Y
LÍNEA AÉREA-SUBTERRÁNEA 220 KV
SET HAZA DEL SOL - SET ALCALÁ II COLECTORA -
SET COMPLUTUM.


- RELACIÓN DE BIENES Y
DERECHOS AFECTADOS -

Nº REF HG: 22030.00336

EL AUTOR DEL DOCUMENTO AMBIENTAL:
GEÓGRAFA MASTER B&B
ENILVA PLACENCIA P&E
COLEGIDA Nº 2991



Fuentes: «Dirección General del Catastro del Ministerio de Economía y Hacienda sobre PNOA 2021 CC-BY 4.0 Instituto Geográfico Nacional».

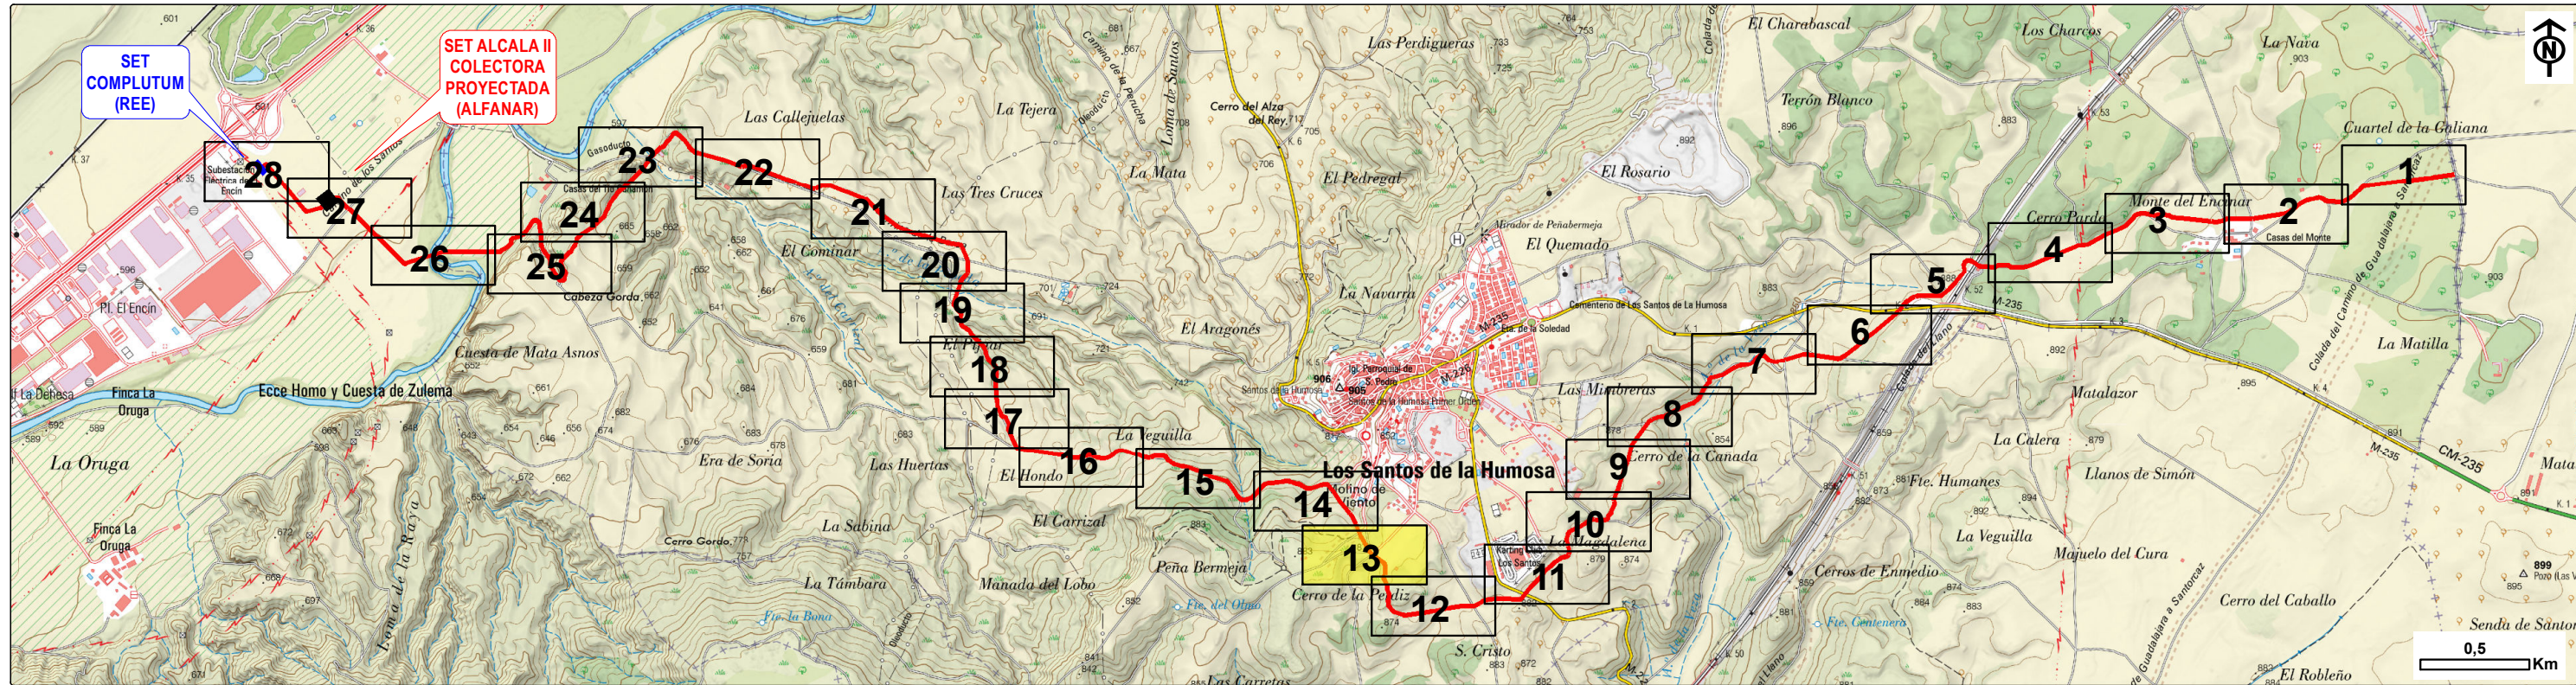

Fuentes: «BTN25 2014-2015 CC-BY 4.0 ign.es».

- LEYENDA -


- NUEVO TENDIDO ELÉCTRICO SUBT 220 KV PROYECTADO
- OCUPACIÓN PERMANENTE
- SERVIDUMBRE DE PROTECCIÓN
- IDENTIFICACIÓN PARCELAS AFECTADAS

Nº FINCA
REF CATASTRAL

0	02/07/2025	EPF	ALFANAR	ALFANAR	ALFANAR	PLAN ESPECIAL DE INFRAESTRUCTURAS	Nº EXPTE:	22030.00336	SET ALCALÁ II COLECTORA Y LINEA AÉREA-SUBTERRÁNEA 220 KV SET HAZA DEL SOL - SET ALCALÁ II COLECTORA - SET COMPLUTUM.	TSG Ibérica
EDICIÓN	FECHA	DIBUJADO	PROYECTADO	COMPROBADO	VALIDADO	EDITADO PARA	ESCALA: 1:1.000	PLANO Nº 8 13 de 24	- RELACIÓN DE BIENES Y DERECHOS AFECTADOS -	EL AUTOR DEL DOCUMENTO AMBIENTAL: GEOGRAFIA MASTER SGI ENLIZA PASCUAL FERRAZ COLEGIDA Nº 2891



Fuentes: «Dirección General del Catastro del Ministerio de Economía y Hacienda sobre PNOA 2021 CC-BY 4.0 Instituto Geográfico Nacional».

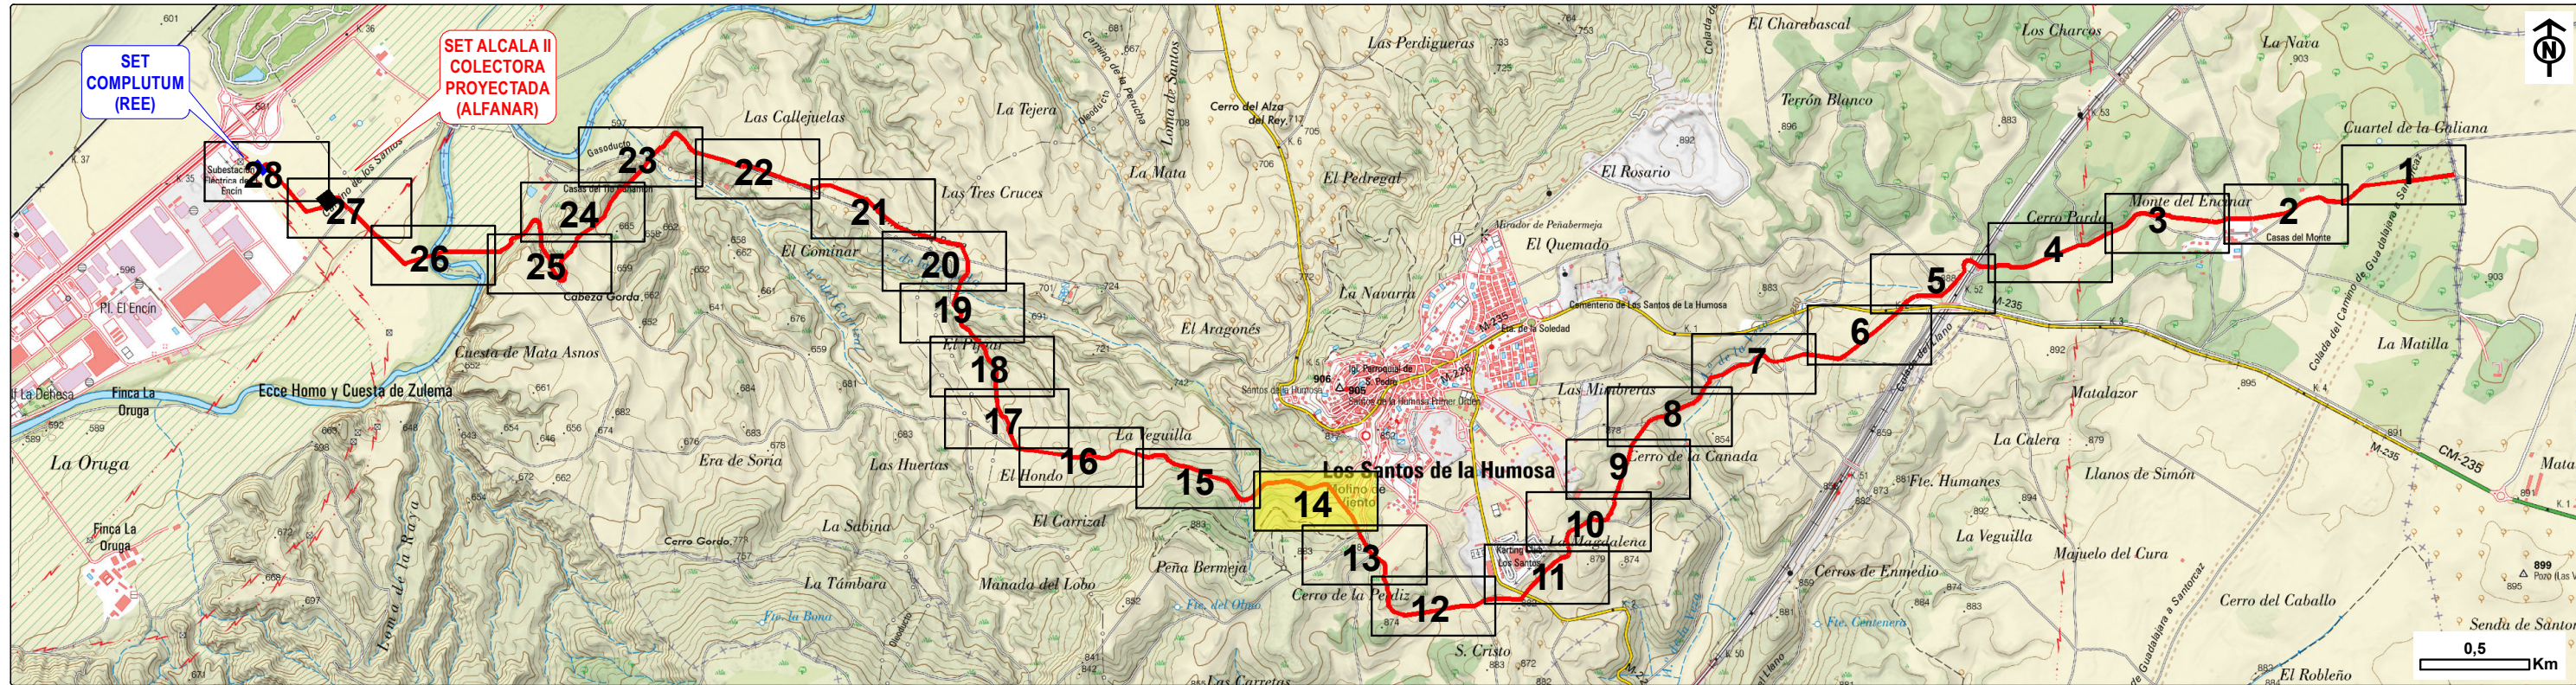

Fuentes: «BTN25 2014-2015 CC-BY 4.0 ign.es».


- LEYENDA -

- NUEVO TENDIDO ELÉCTRICO SUBT 220 KV PROYECTADO
- OCUPACIÓN PERMANENTE
- SERVIDUMBRE DE PROTECCIÓN
- IDENTIFICACIÓN PARCELAS AFECTADAS

Nº FINCA
REF CATASTRAL


ORIGINAL DINA-2

0	02/07/2025	EPF	ALFANAR	ALFANAR	ALFANAR	PLAN ESPECIAL DE INFRAESTRUCTURAS
EDICIÓN	FECHA	DIBUJADO	PROYECTADO	COMPROBADO	VALIDADO	EDITADO PARA



Nº EXPT: 22030.00336
ESCALA: 1:1.000 PLANO Nº 8 14 de 24

SET ALCALÁ II COLECTORA Y
LÍNEA AÉREA-SUBTERRÁNEA 220 KV
SET HAZA DEL SOL - SET ALCALÁ II COLECTORA -
SET COMPLUTUM.
- RELACIÓN DE BIENES Y
DERECHOS AFECTADOS -


Nº REF HG: 22030.00336
EL AUTOR DEL DOCUMENTO AMBIENTAL:
GEÓGRAFA MASTER BGS
INILIA PLACENCIA PSCZ
COLEGIDA Nº 2891

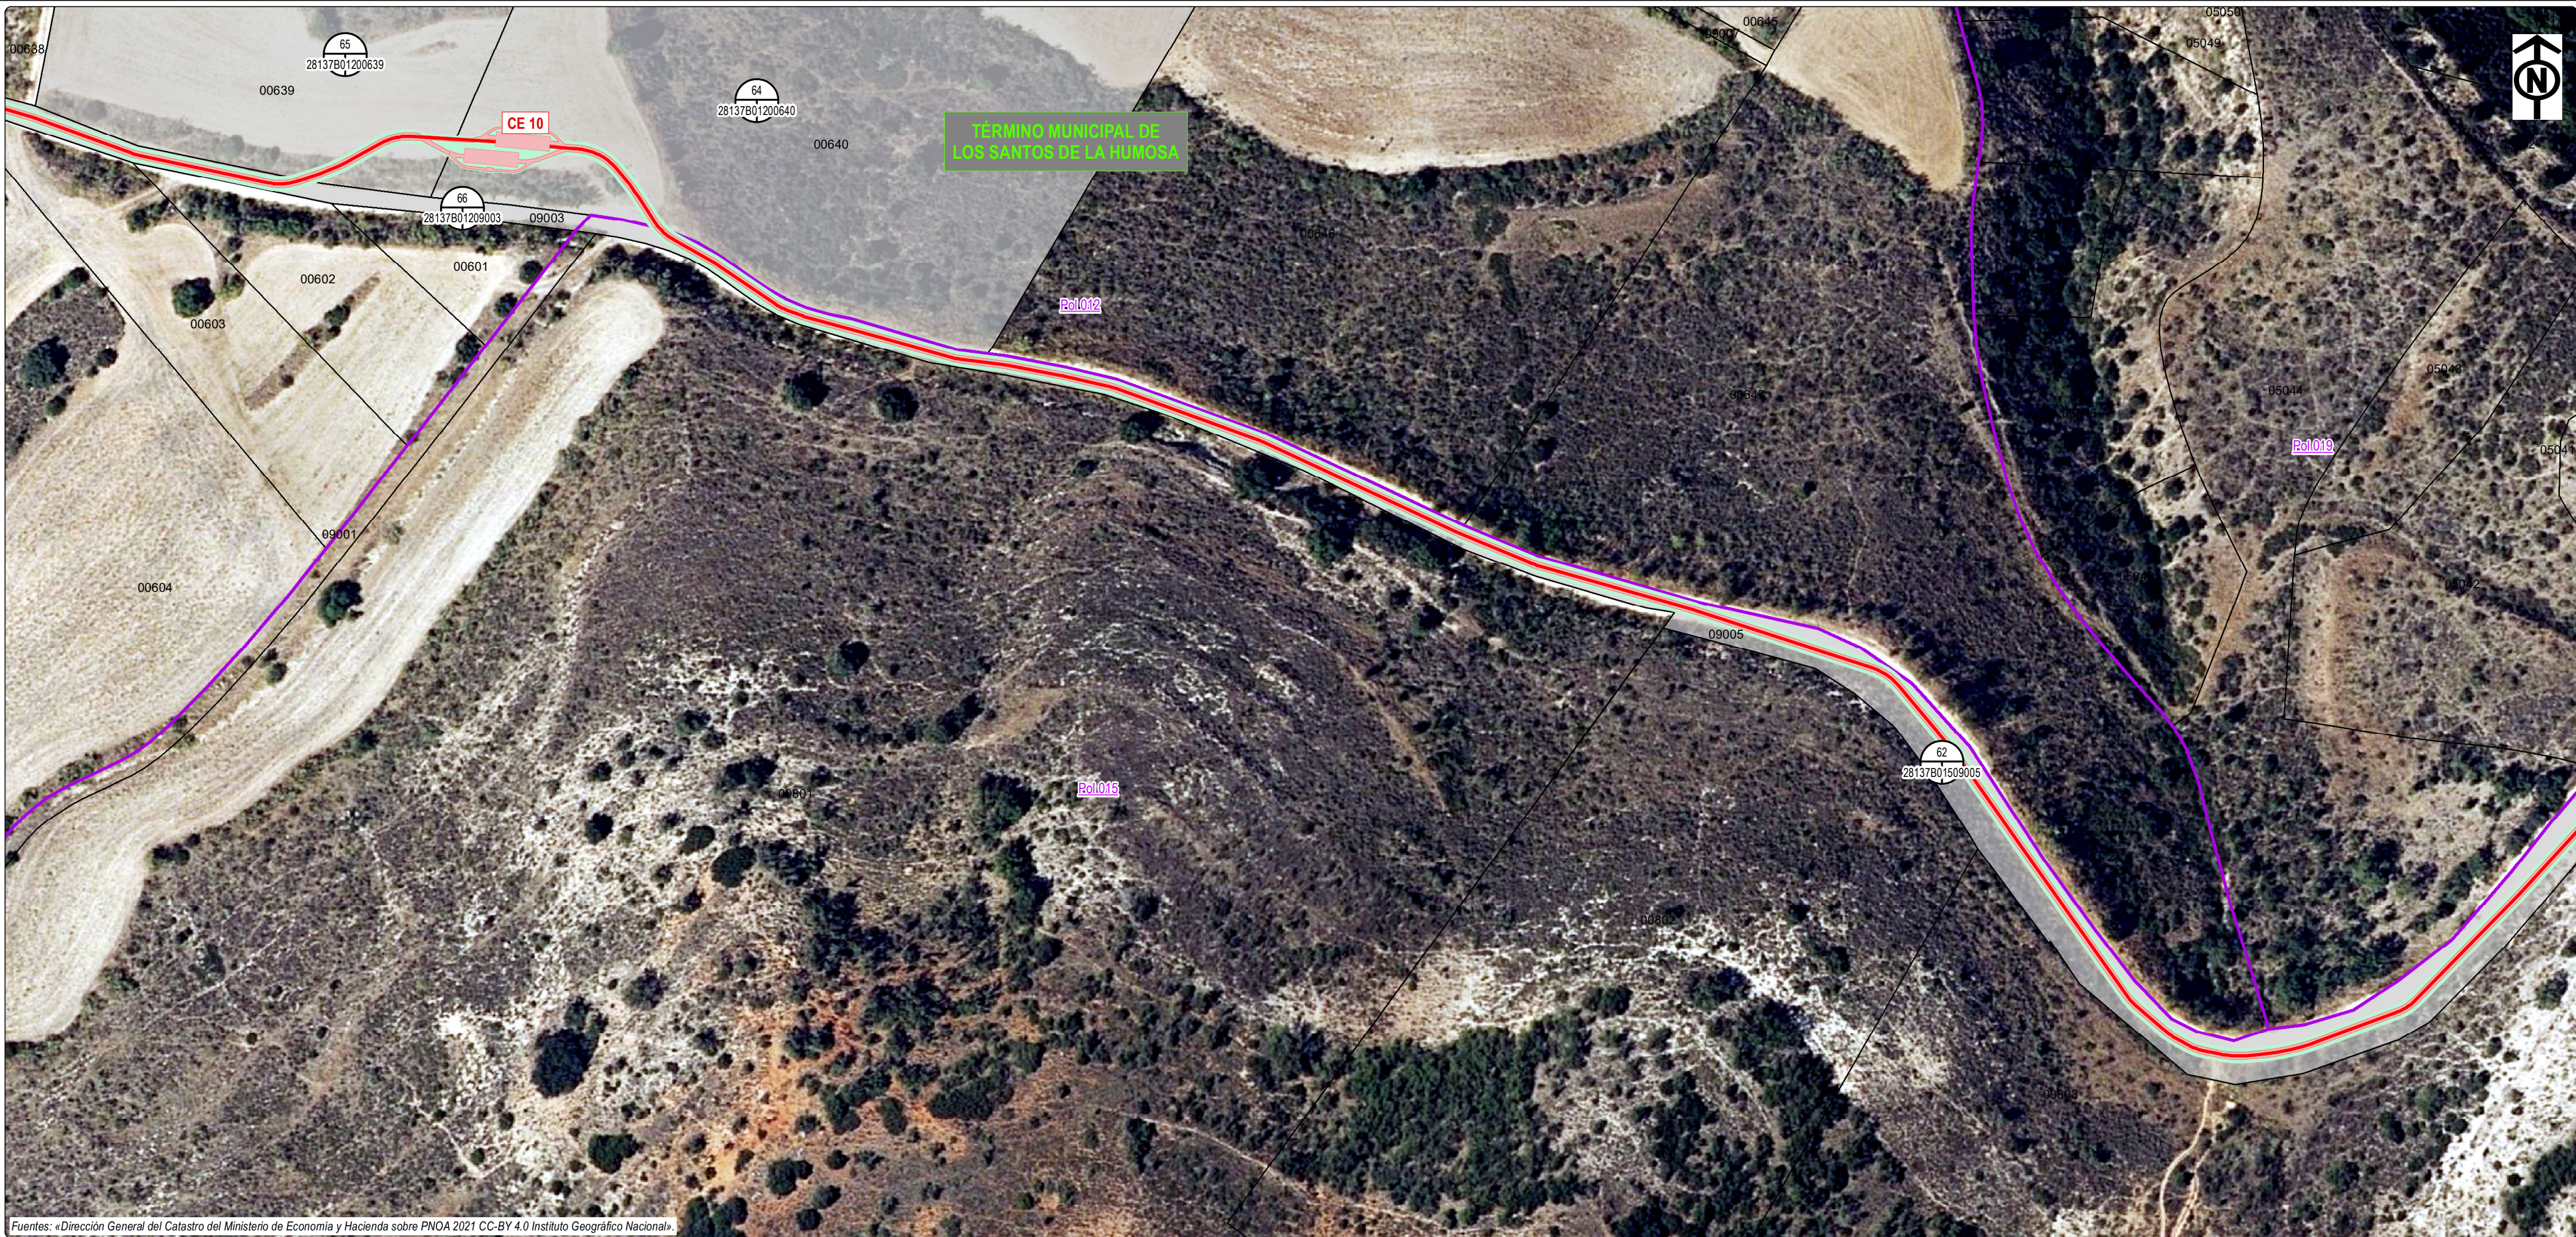

Fuentes: «Dirección General del Catastro del Ministerio de Economía y Hacienda sobre PNOA 2021 CC-BY 4.0 Instituto Geográfico Nacional».

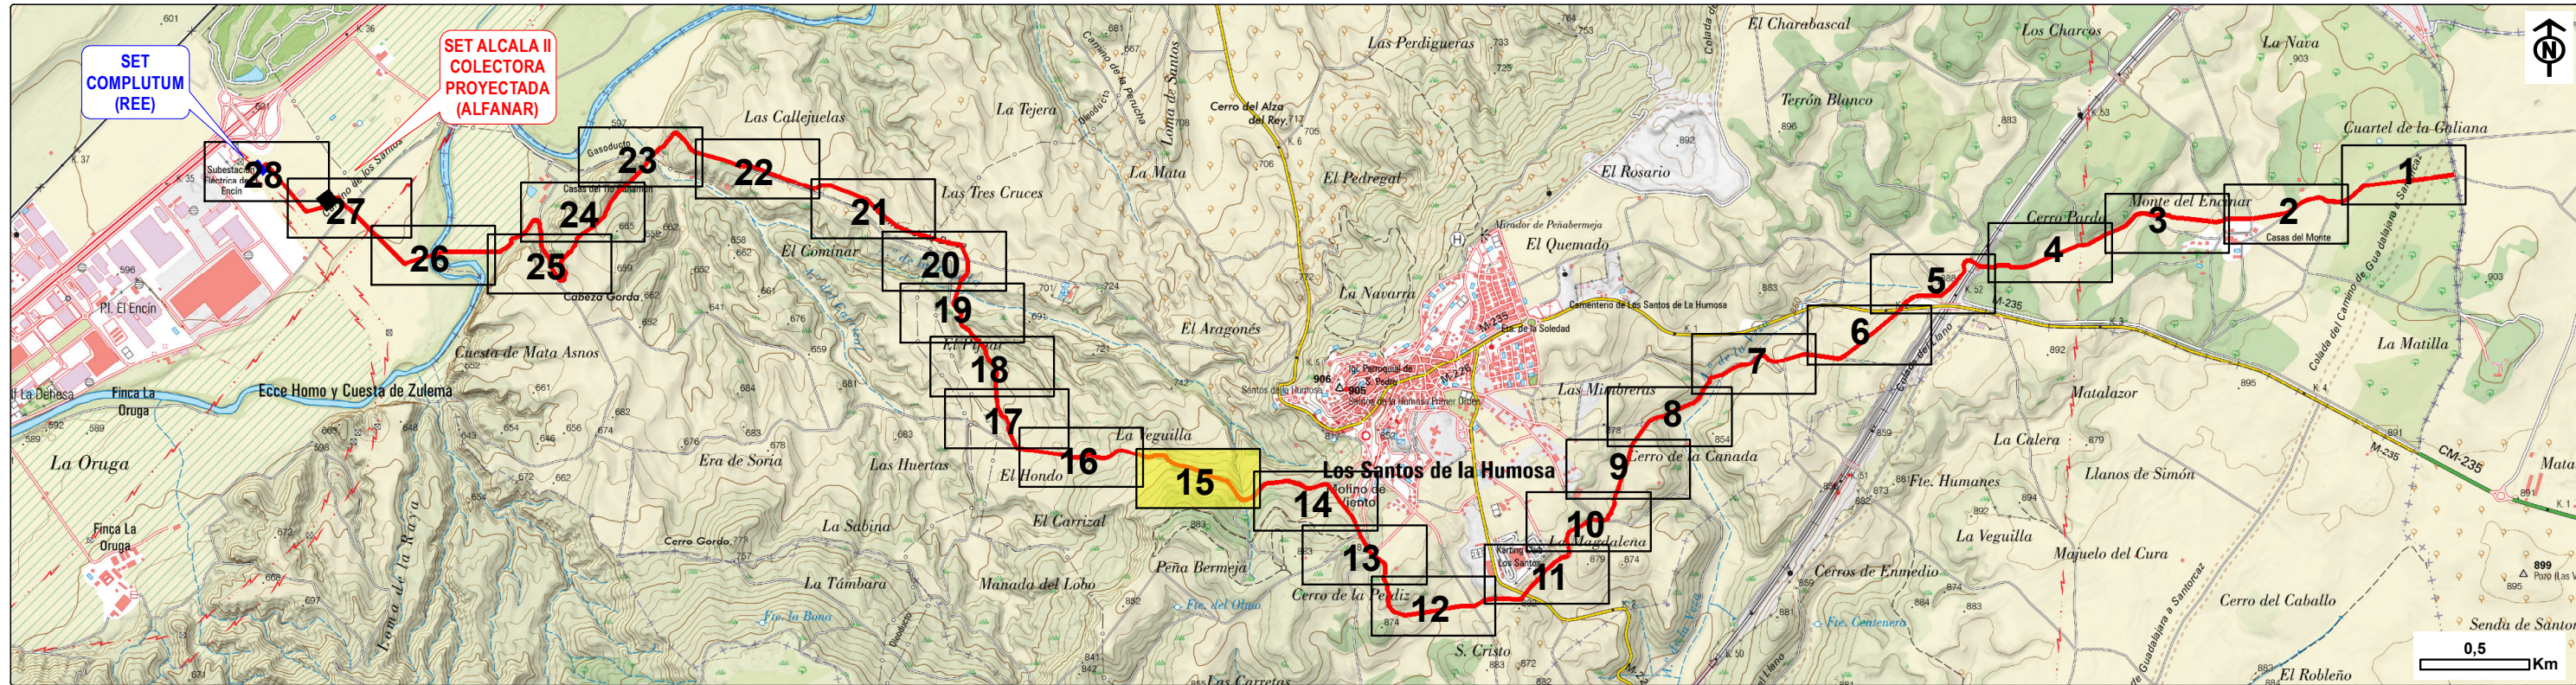

Fuentes: «BTN25 2014-2015 CC-BY 4.0 ign.es».

- LEYENDA -

- NUEVO TENDIDO ELÉCTRICO SUBT 220 KV PROYECTADO
- OCUPACIÓN PERMANENTE
- SERVIDUMBRE DE PROTECCIÓN
- IDENTIFICACIÓN PARCELAS AFECTADAS

Nº FINCA
REF CATASTRAL


ORIGINAL DINA-2

0	02/07/2025	EPF	ALFANAR	ALFANAR	ALFANAR	PLAN ESPECIAL DE INFRAESTRUCTURAS
EDICIÓN	FECHA	DIBUJADO	PROYECTADO	COMPROBADO	VALIDADO	EDITADO PARA

	Nº EXPT: 22030.00336
ESCALA: 1:1.000	PLANO Nº 8 15 de 24

SET ALCALÁ II COLECTORA Y LINEA AÉREA-SUBTERRÁNEA 220 KV SET HAZA DEL SOL - SET ALCALÁ II COLECTORA - SET COMPLUTUM.
- RELACIÓN DE BIENES Y DERECHOS AFECTADOS -

	Nº REF HG: 22030.00336
EL AUTOR DEL DOCUMENTO AMBIENTAL: GEÓGRAFA MASTER S&S ENILIA PLACENCIA F&C COLEGIDA Nº 2891	

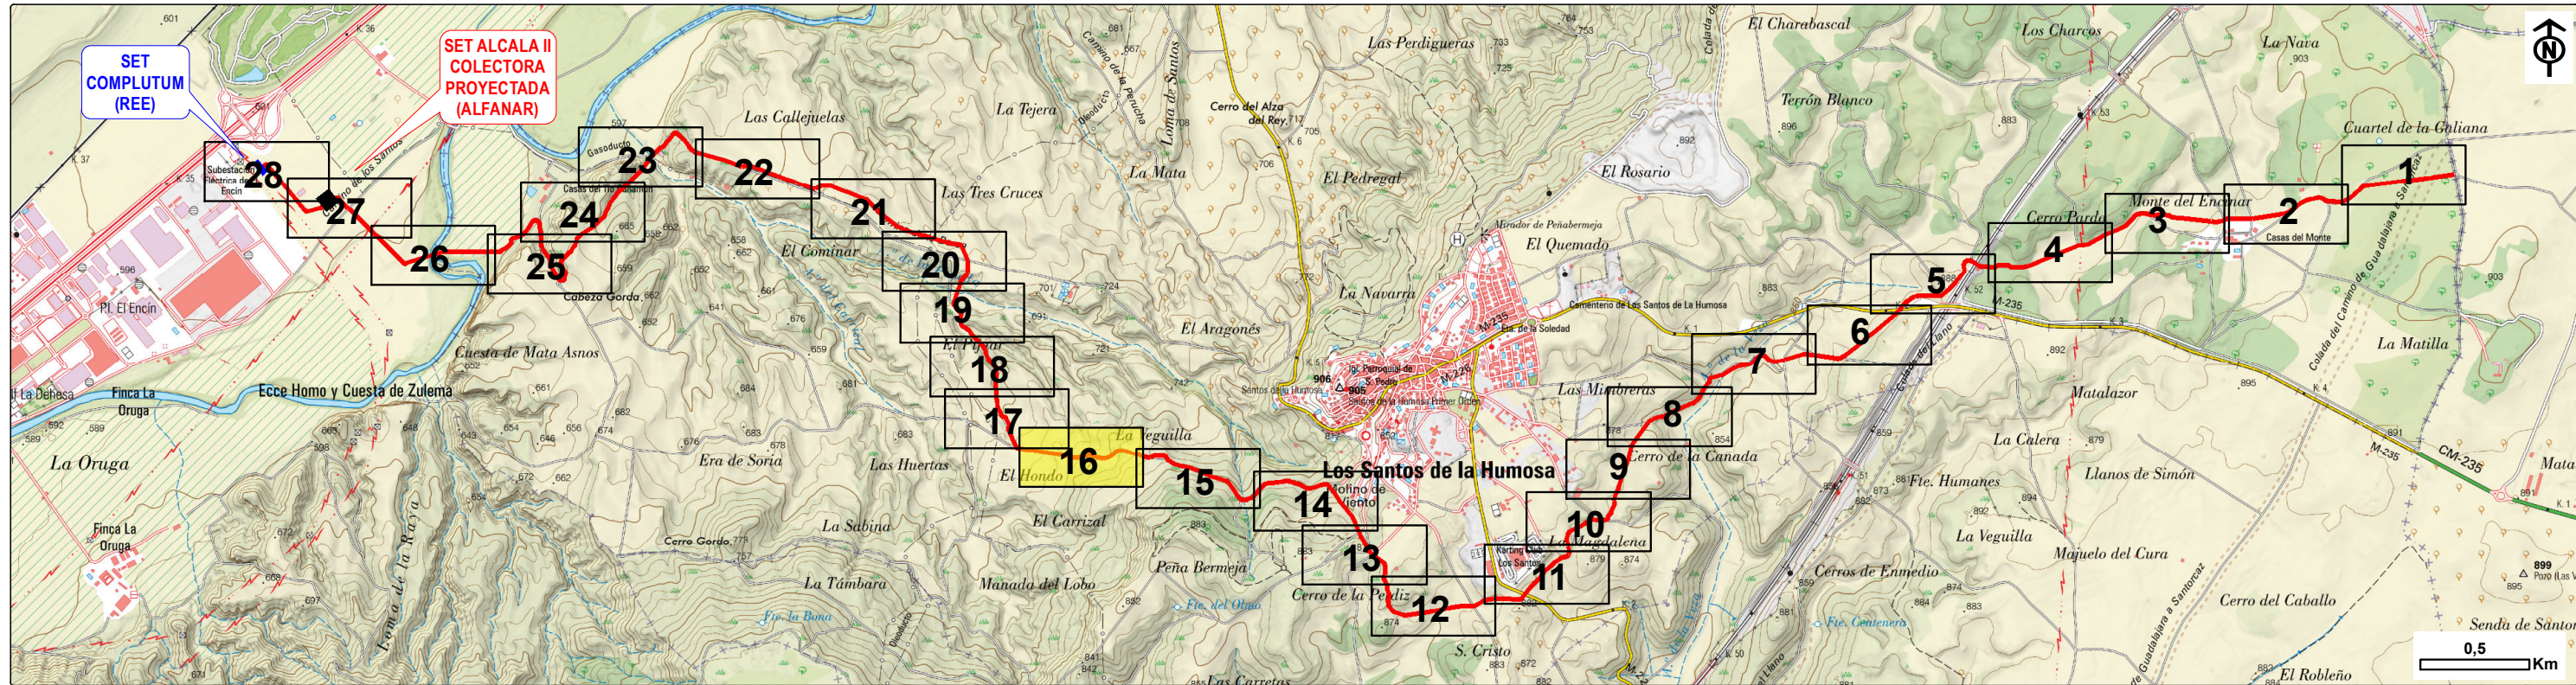

- LEYENDA -

- NUEVO TENDIDO ELÉCTRICO SUBT 220 KV PROYECTADO
- OCUPACIÓN PERMANENTE
- SERVIDUMBRE DE PROTECCIÓN
- IDENTIFICACIÓN PARCELAS AFECTADAS

Nº FINCA
REF CATASTRAL


ORIGINAL DTA-A2

0	02/07/2025	EPF	ALFANAR	ALFANAR	ALFANAR	PLAN ESPECIAL DE INFRAESTRUCTURAS
EDICION	FECHA	DIBUJADO	PROYECTADO	COMPROBADO	VALIDADO	EDITADO PARA


	Nº EXPT: 22030.00336
ESCALA: 1:1.000	PLANO Nº 8 16 de 24

SET ALCALÁ II COLECTORA Y LÍNEA AÉREA-SUBTERRÁNEA 220 KV SET HAZA DEL SOL - SET ALCALÁ II COLECTORA - SET COMPLUTUM.
- RELACIÓN DE BIENES Y DERECHOS AFECTADOS -

	Nº REF HG: 22030.00336
EL AUTOR DEL DOCUMENTO AMBIENTAL: GEÓGRAFA MASTER BSC INILIA PLACENCIA PSCZ COLEGADA Nº 2891	

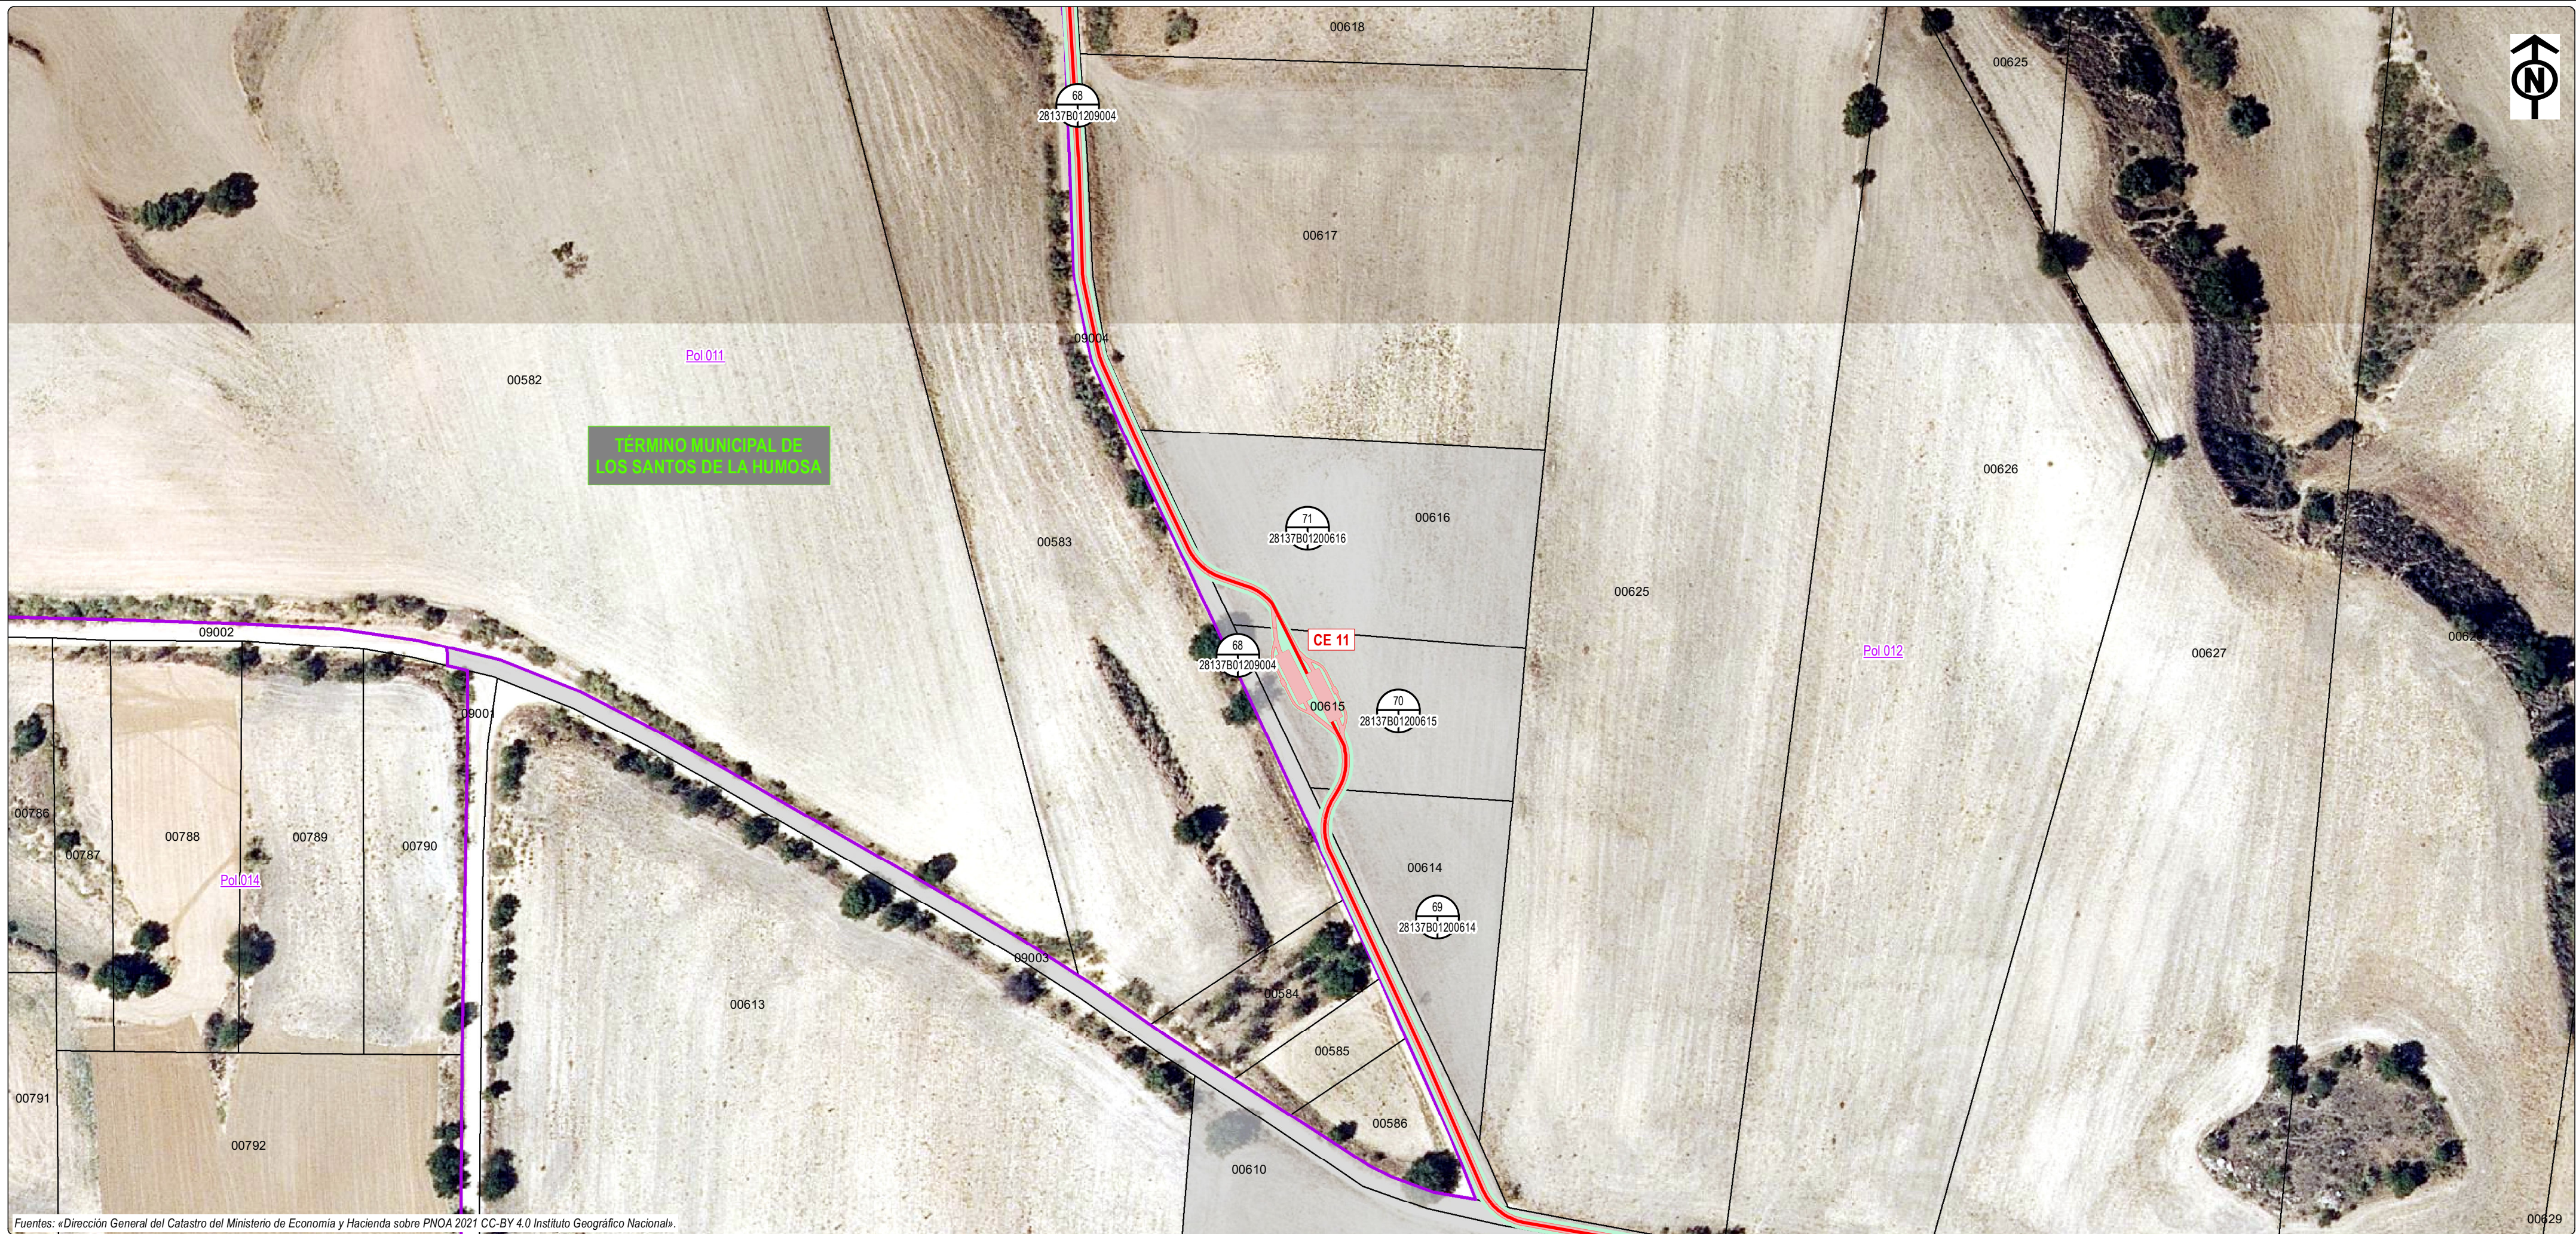

Fuentes: «Dirección General del Catastro del Ministerio de Economía y Hacienda sobre PNOA 2021 CC-BY 4.0 Instituto Geográfico Nacional».

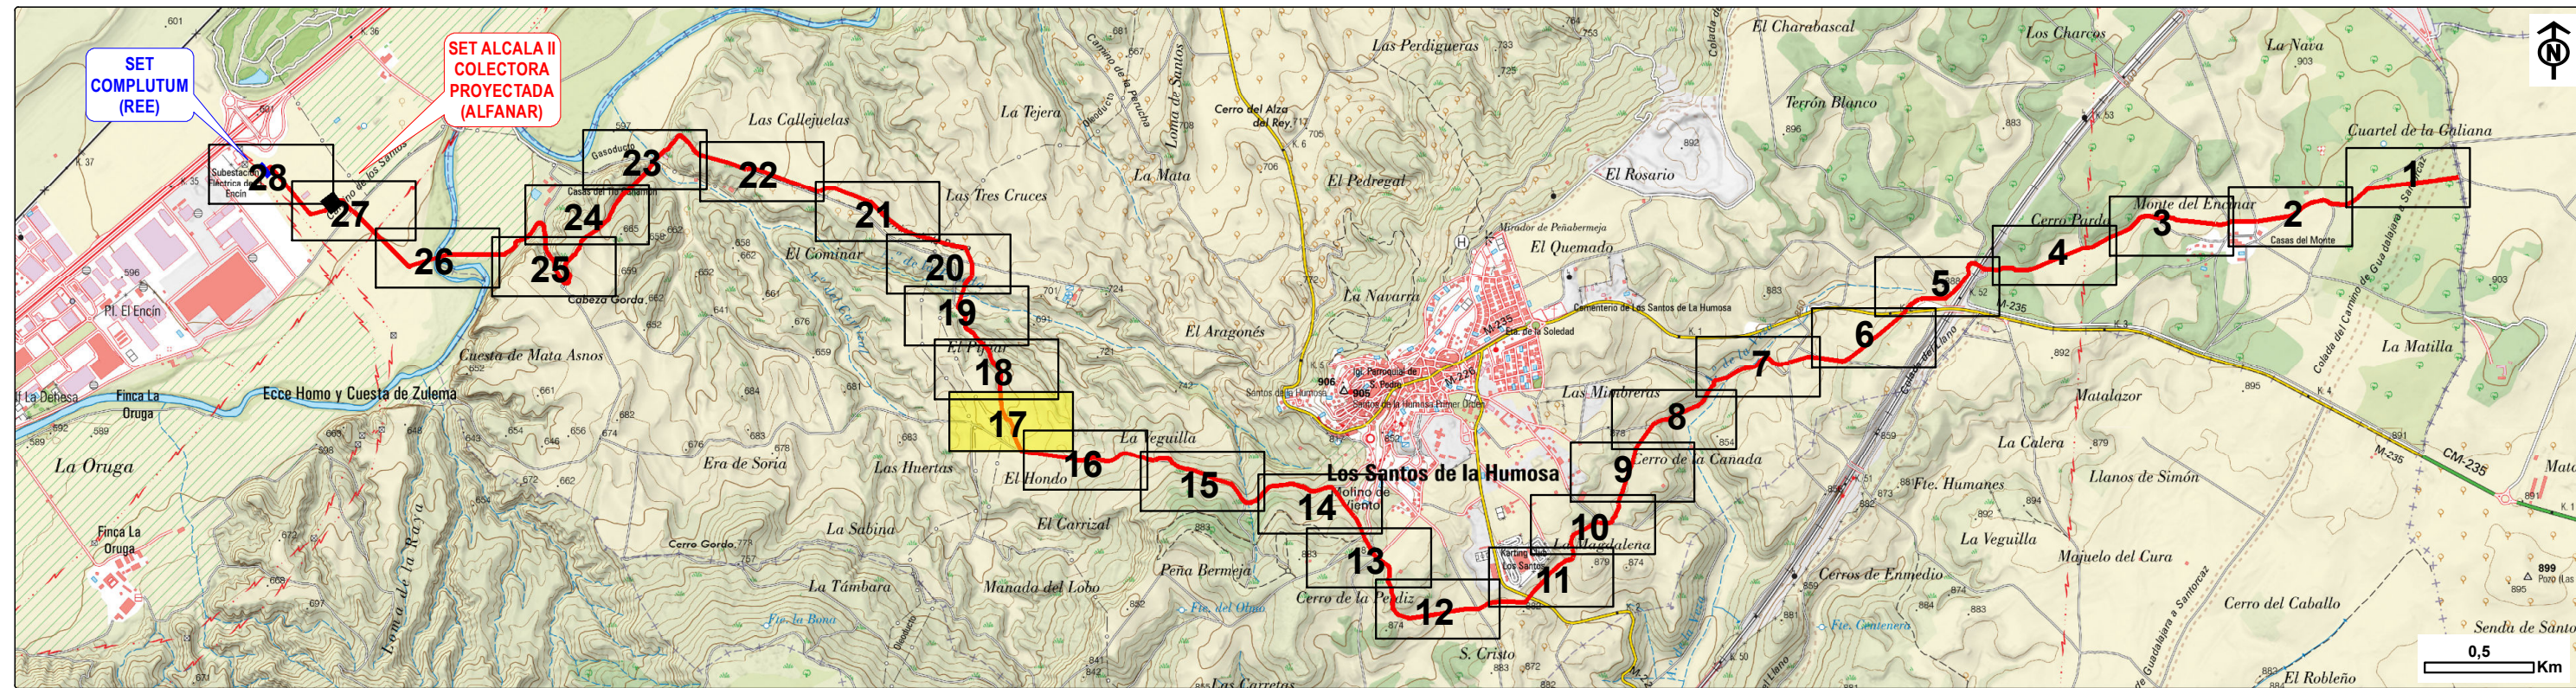

Fuentes: «BTN25 2014-2015 CC-BY 4.0 ign.es».

- LEYENDA -

- NUEVO TENDIDO ELÉCTRICO SUBT 220 KV PROYECTADO
- OCUPACIÓN PERMANENTE
- SERVIDUMBRE DE PROTECCIÓN
- IDENTIFICACIÓN PARCELAS AFECTADAS


Nº FINCA
REF CATASTRAL

ORIGINAL DIN-A2

						alfanar energía		SET ALCALÁ II COLECTORA Y LINEA AÉREA-SUBTERRÁNEA 220 KV SET HAZA DEL SOL - SET ALCALÁ II COLECTORA - SET COMPLUTUM.		TSG Ibérica	
0	02/07/2025	EPF	ALFANAR	ALFANAR	ALFANAR	PLAN ESPECIAL DE INFRAESTRUCTURAS	Nº EXPT:	EL AUTOR DEL DOCUMENTO AMBIENTAL		22030.00336	
EDICIÓN	FECHA	DIBUJADO	PROYECTADO	COMPROBADO	VALIDADO	EDITADO PARA	ESCALA:	1:1.000	PLANO Nº	8	17 de 24
							- RELACIÓN DE BIENES Y DERECHOS AFECTADOS -				



Fuentes: «Dirección General del Catastro del Ministerio de Economía y Hacienda sobre PNOA 2021 CC-BY 4.0 Instituto Geográfico Nacional».

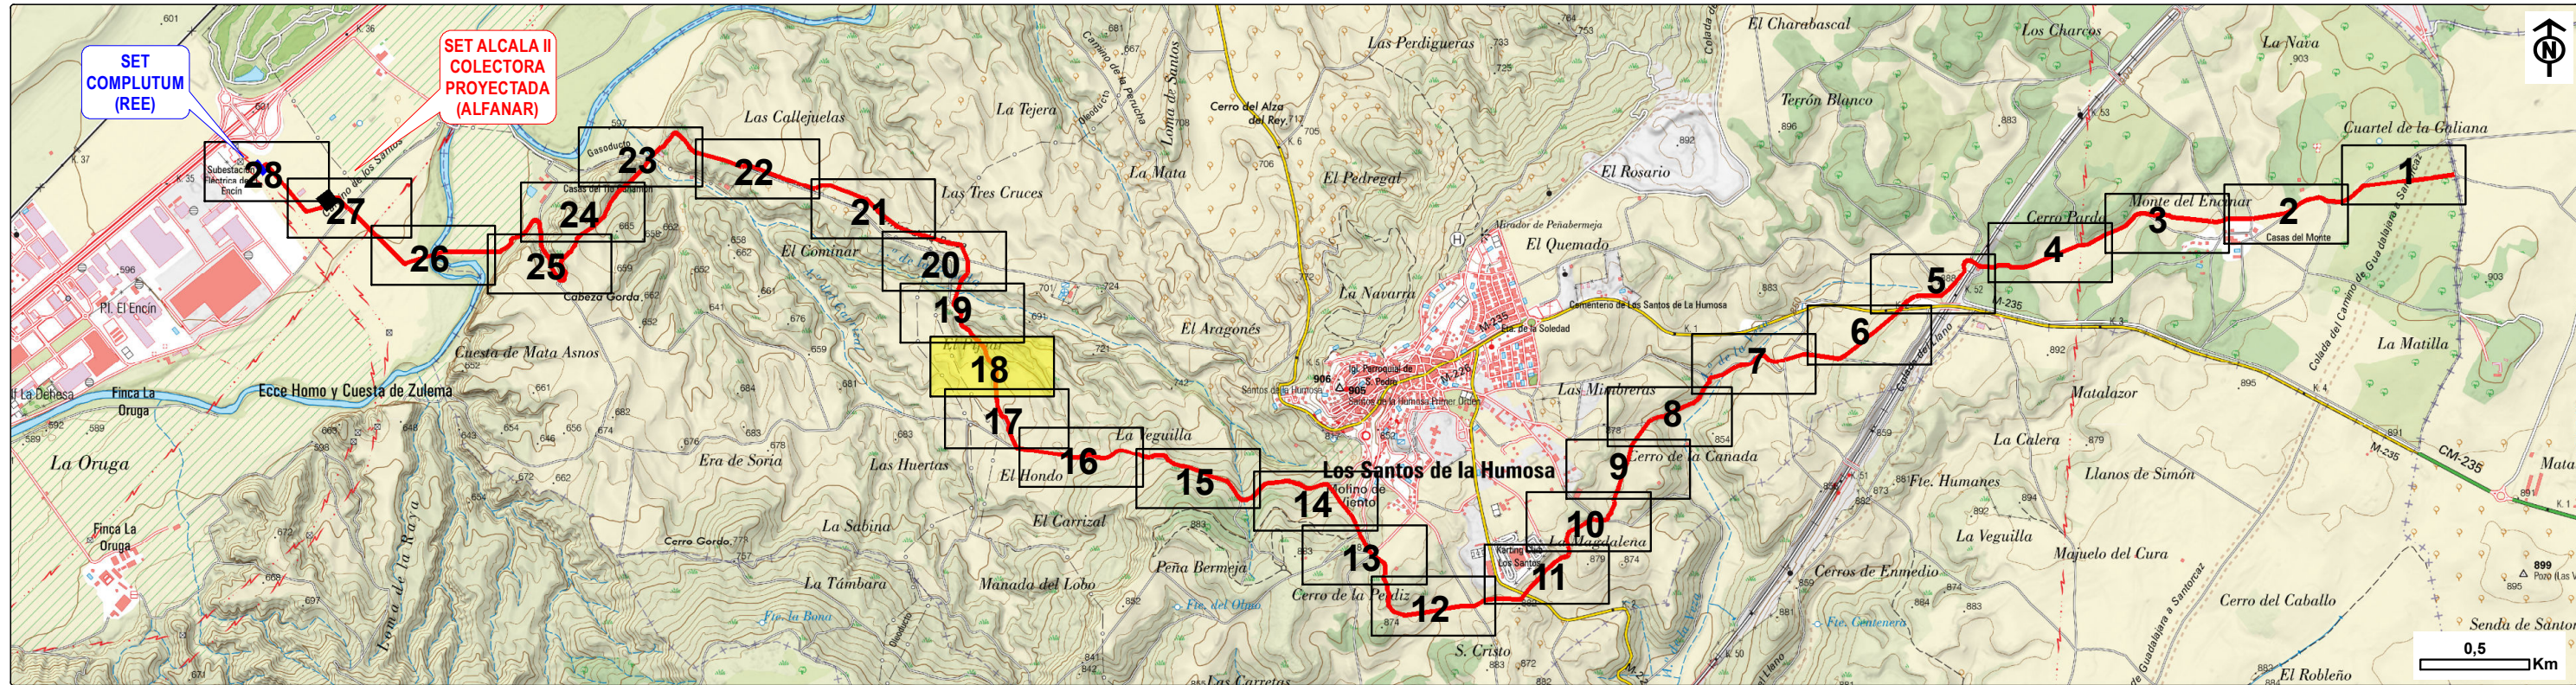


Fuentes: «BTN25 2014-2015 CC-BY 4.0 ign.es».

- LEYENDA -





- NUEVO TENDIDO ELÉCTRICO SUBT 220 KV PROYECTADO
- OCUPACIÓN PERMANENTE
- SERVIDUMBRE DE PROTECCIÓN
- IDENTIFICACIÓN PARCELAS AFECTADAS

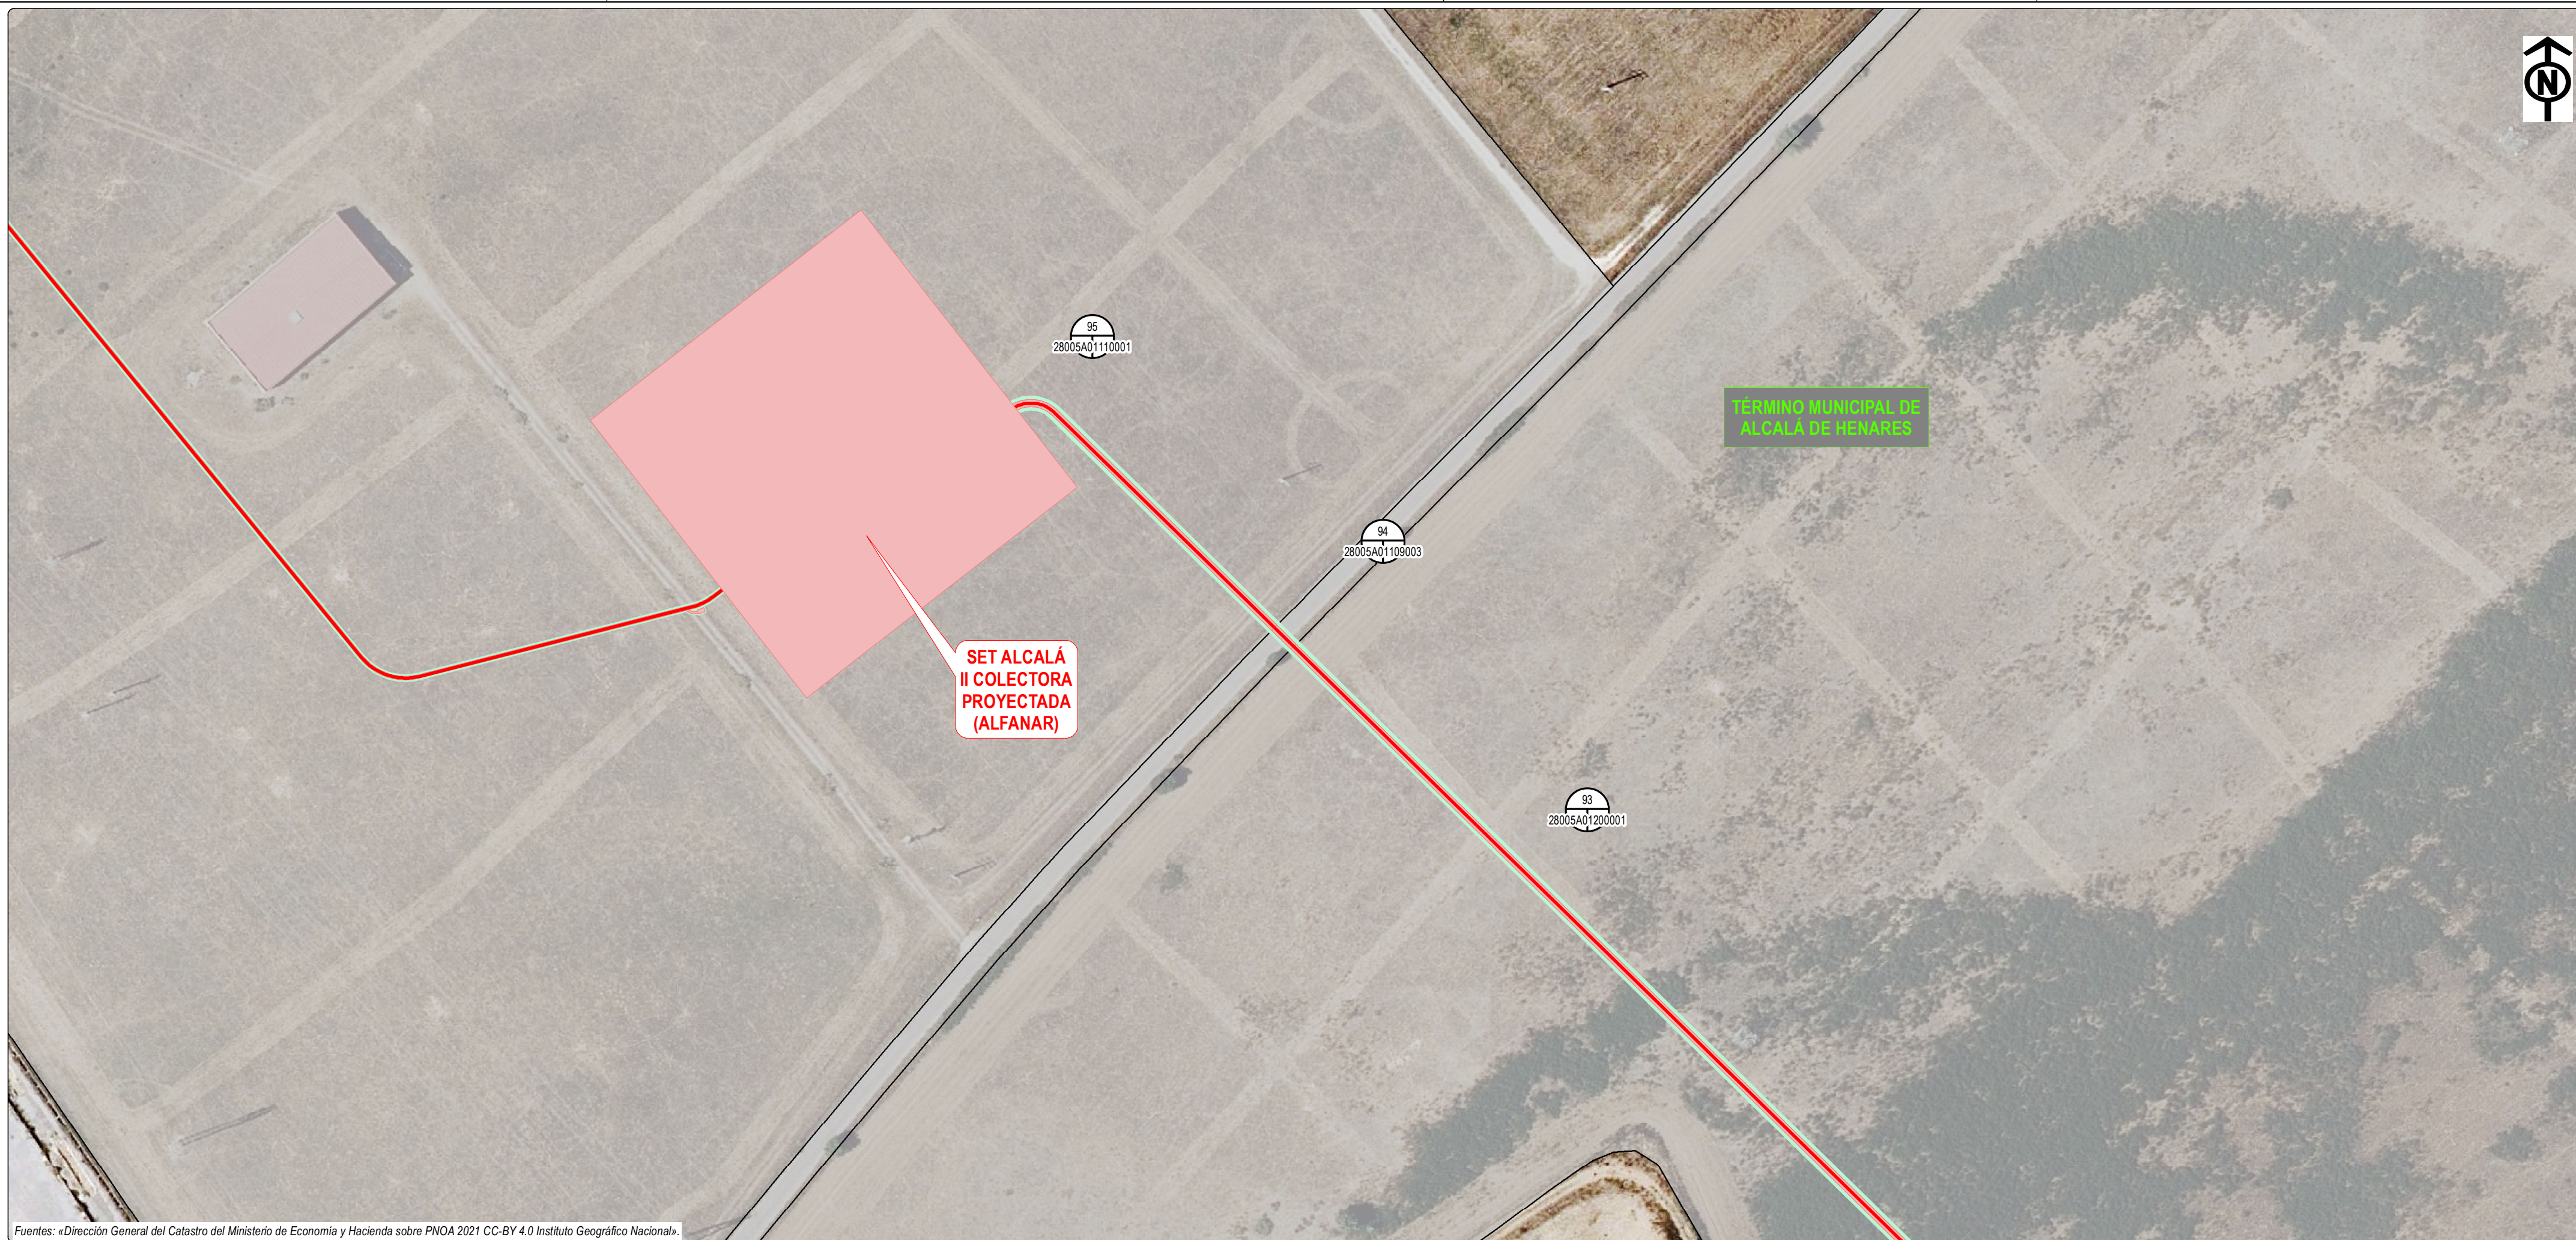Nº FINCA
REF CATASTRAL


0	02/07/2025	EPF	ALFANAR	ALFANAR	ALFANAR	PLAN ESPECIAL DE INFRAESTRUCTURAS	Nº EXPT: 22030.00336	SET ALCALÁ II COLECTORA Y LÍNEA AÉREA-SUBTERRÁNEA 220 KV SET HAZA DEL SOL - SET ALCALÁ II COLECTORA - SET COMPLUTUM.	TSG Ibérica
EDICIÓN	FECHA	DIBUJADO	PROYECTADO	COMPROBADO	VALIDADO	EDITADO PARA	ESCALA: 1:1.000	- RELACIÓN DE BIENES Y DERECHOS AFECTADOS -	EL AUTOR DEL DOCUMENTO AMBIENTAL: GEOGRAFIA MASTER 805 ENLIZA PLACENCIA FISCZ COLEGIADA Nº 2991
PLAN Nº 8							18 de 24		




The map displays the proposed route for the SET Alcala II collector project (ALFANAR) in a topographic format. The route is indicated by a red line with 28 numbered points. The project is situated in the area around Los Santos de la Humosa, near the town of La Oruga. The map includes various geographical features such as hills, valleys, and roads. A scale bar at the bottom right indicates a distance of 0.5 Km.

- LEYENDA -	
	NUEVO TENDIDO ELÉCTRICO SUBT 220 kV PROYECTADO
	OCUPACIÓN PERMANENTE
	SERVIDUMBRE DE PROTECCIÓN
	IDENTIFICACIÓN PARCELAS AFECTADAS

									Nº EXYTE :	SET ALCALÁ II COLECTORA Y LÍNEA AÉREA-SUBTERRÁNEA 220 KV SET HAZA DEL SOL - SET ALCALÁ II COLECTORA- SET COMPLUTUM.	 Nº REF HG: 22030 0038 AUTOR DEL DOCUMENTO AMBIENTAL: GEOGRAFIA MASTER GIGI EMILIA PLACENCIA Fdez COLECCIÓN Nº 209
0	02/07/2025	EPF	ALFANAR	ALFANAR	ALFANAR	PLAN ESPECIAL DE INFRAESTRUCTURAS					
EDICION	FECHA	DIBUJADO	PROYECTADO	COMPROBADO	VALIDADO	EDITADO PARA	ESCALA:	PLANO Nº:		- RELACION DE BIENES Y DERECHOS AFECTADOS	
							1:1.000	8	27 de 28		

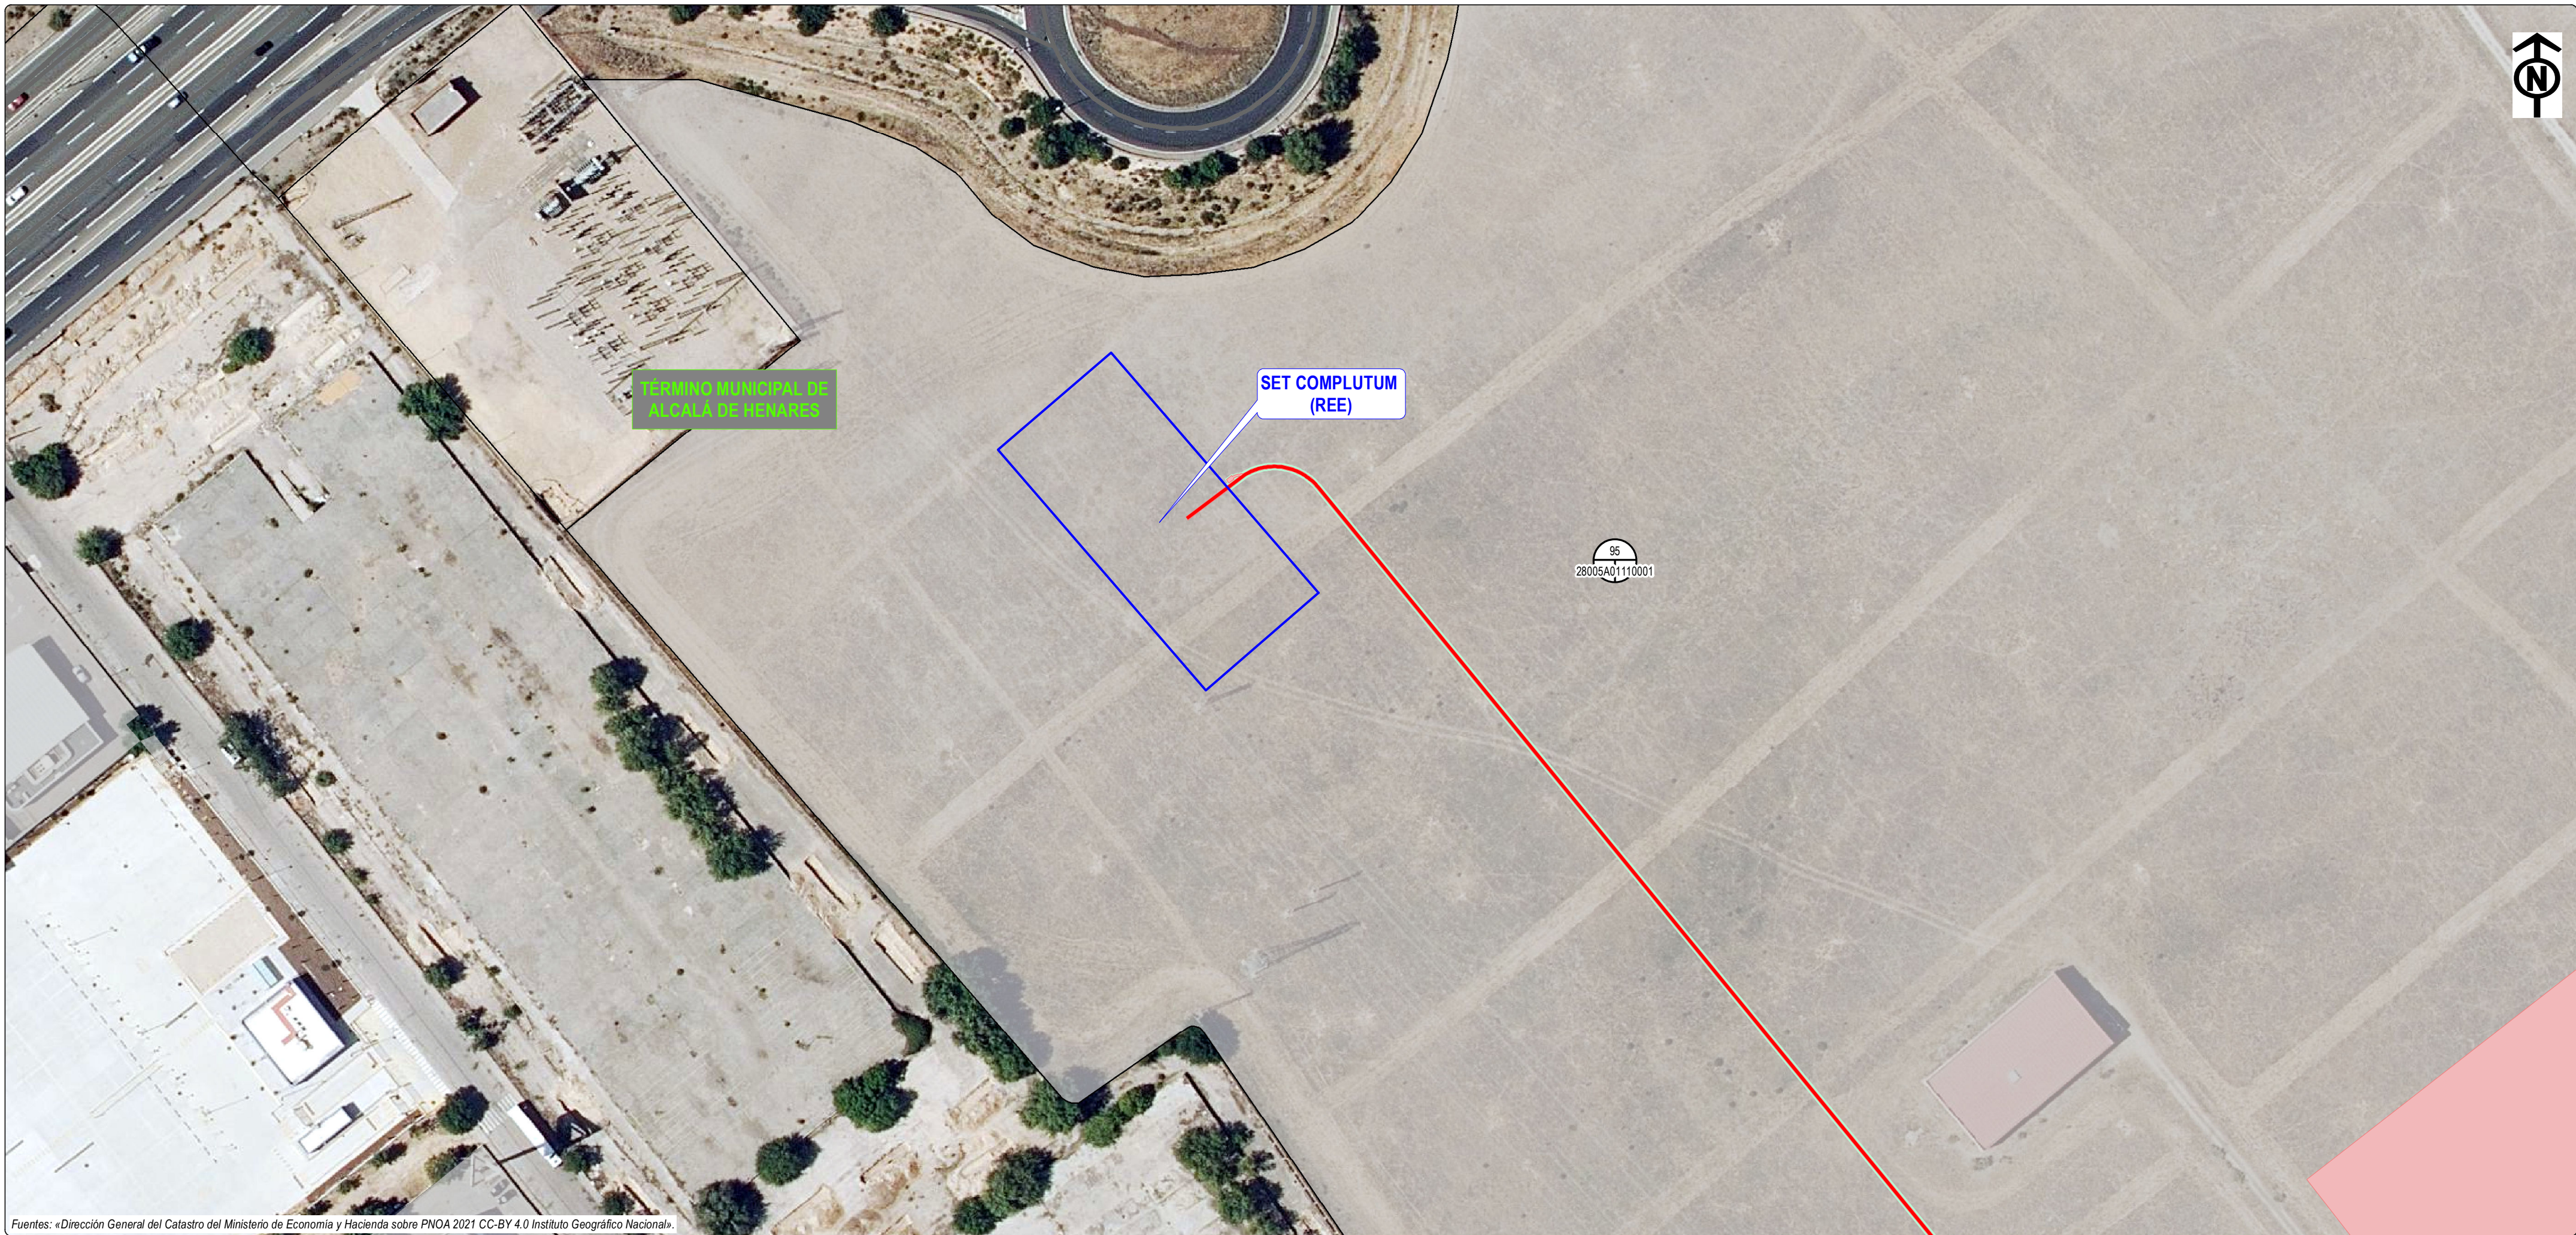

Fuentes: «Dirección General del Catastro del Ministerio de Economía y Hacienda sobre PNOA 2021 CC-BY 4.0 Instituto Geográfico Nacional».

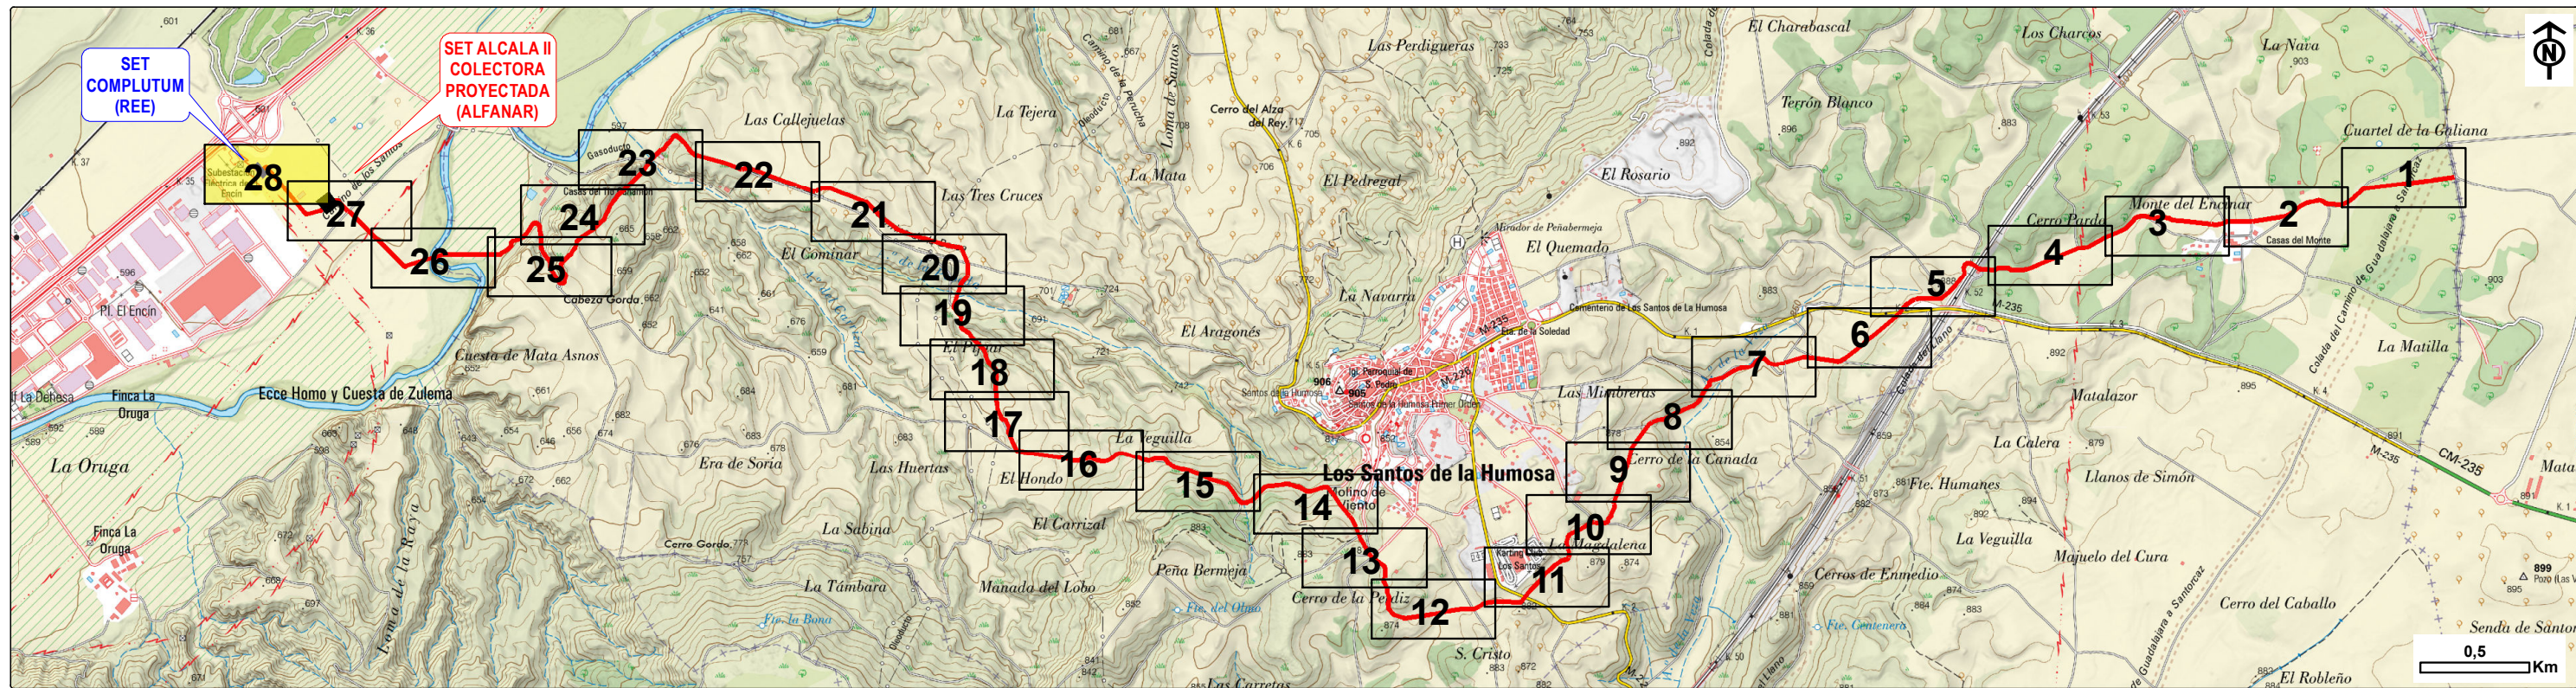

Fuentes: «BTN25 2014-2015 CC-BY 4.0 ign.es».

- LEYENDA -

- NUEVO TENDIDO ELÉCTRICO SUBT 220 KV PROYECTADO
- OCUPACIÓN PERMANENTE
- SERVIDUMBRE DE PROTECCIÓN
- IDENTIFICACIÓN PARCELAS AFECTADAS



SET ALCALÁ II COLECTORA Y
LÍNEA AÉREA-SUBTERRÁNEA 220 KV
SET HAZA DEL SOL - SET ALCALÁ II COLECTORA -
SET COMPLUTUM.



Nº REF HG: 22030.00336
EL AUTOR DEL DOCUMENTO AMBIENTAL:
GEÓGRAFA MASTER BSC
ENILIA PLACENCIA FISC
COLEGADA Nº 2897

0	02/07/2025	EPF	ALFANAR	ALFANAR	ALFANAR	PLAN ESPECIAL DE INFRAESTRUCTURAS
EDICIÓN	FECHA	DIBUJADO	PROYECTADO	COMPROBADO	VALIDADO	EDITADO PARA

Nº EXPT: ESCALA: 1:1.000 PLANO Nº 8 28 de 28

- RELACIÓN DE BIENES Y DERECHOS AFECTADOS -