



Planta Segunda		Planta Segunda	
Conector	Constante (mm)	Conector	Constante (mm)
99	13,22	201	13,03
98	12,97	200	10,65
91	13,19	197	10,82
90	17,04	196	18,15
89	28,53	195	16,36
77		194	14,95
76	-3,34	193	13,09
75	-3,15	192	10,30
74	4,80	189	9,96
73	20,31	188	7,82
72	15,74	187	5,79
71	20,54	186	3,99
70	25,49	185	2,60
69	30,70	184	1,63
67	36,11	183	1,30
65	41,67	182	1,67
63	47,72	181	2,75
62	53,15	180	4,78
61	59,02	179	8,22
60	68,77	178	13,27
59	83,04	177	15,18
58	47,13	176	12,10
57	41,05	175	12,87
55	34,59	174	19,41
55	29,22	173	31,72
54	23,15	164	14,73
53	17,48	165	4,65
52	12,62	163	2,73
51	8,49	161	4,40
50	5,08	159	1,97
47	2,35	158	1,66
46	0,30	157	1,40
45		156	1,37
43	-4,09	154	3,85
41	-6,16	151	11,38
40	-7,54	150	6,39
39	-8,59	147	5,50
38	-9,20	144	6,78
37	-9,83	139	9,44
35	-8,69	138	14,30
34	-7,67	137	18,90
32	-6,52	136	13,37
31	-5,25	135	9,96
30	-3,85	133	8,76
29	-2,42	132	8,47
28	0,96	131	8,42
27	2,20	130	8,47
26	3,67	129	8,14
25	5,25	128	7,91
23	6,89	127	8,24
22	8,51	126	9,85
21	11,55	125	13,48
19	15,04	124	12,61
18	19,73	123	7,55
16	27,16	122	4,01
15	29,94	121	2,13
14	33,16	120	1,53
13	36,95	119	2,19
12	41,87	115	3,05
11	41,74	113	5,18
10	40,21	112	7,19
9	38,36	111	8,58
6	24,01	110	10,30
5	15,11	109	12,46
4	8,15	108	12,26
3	3,12	107	13,44
		100	13,38
407	27,71	411	22,72
408	20,89	412	8,64
409	10,77	413	21,36
410	-0,89	414	20,24

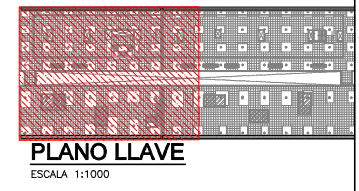




**PLANO LLAVE**  
ESCALA 1:1000

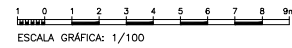

**PLANTA SEGUNDA. FORMA Y PUNZONAMIENTO**  
ESCALA 1:100



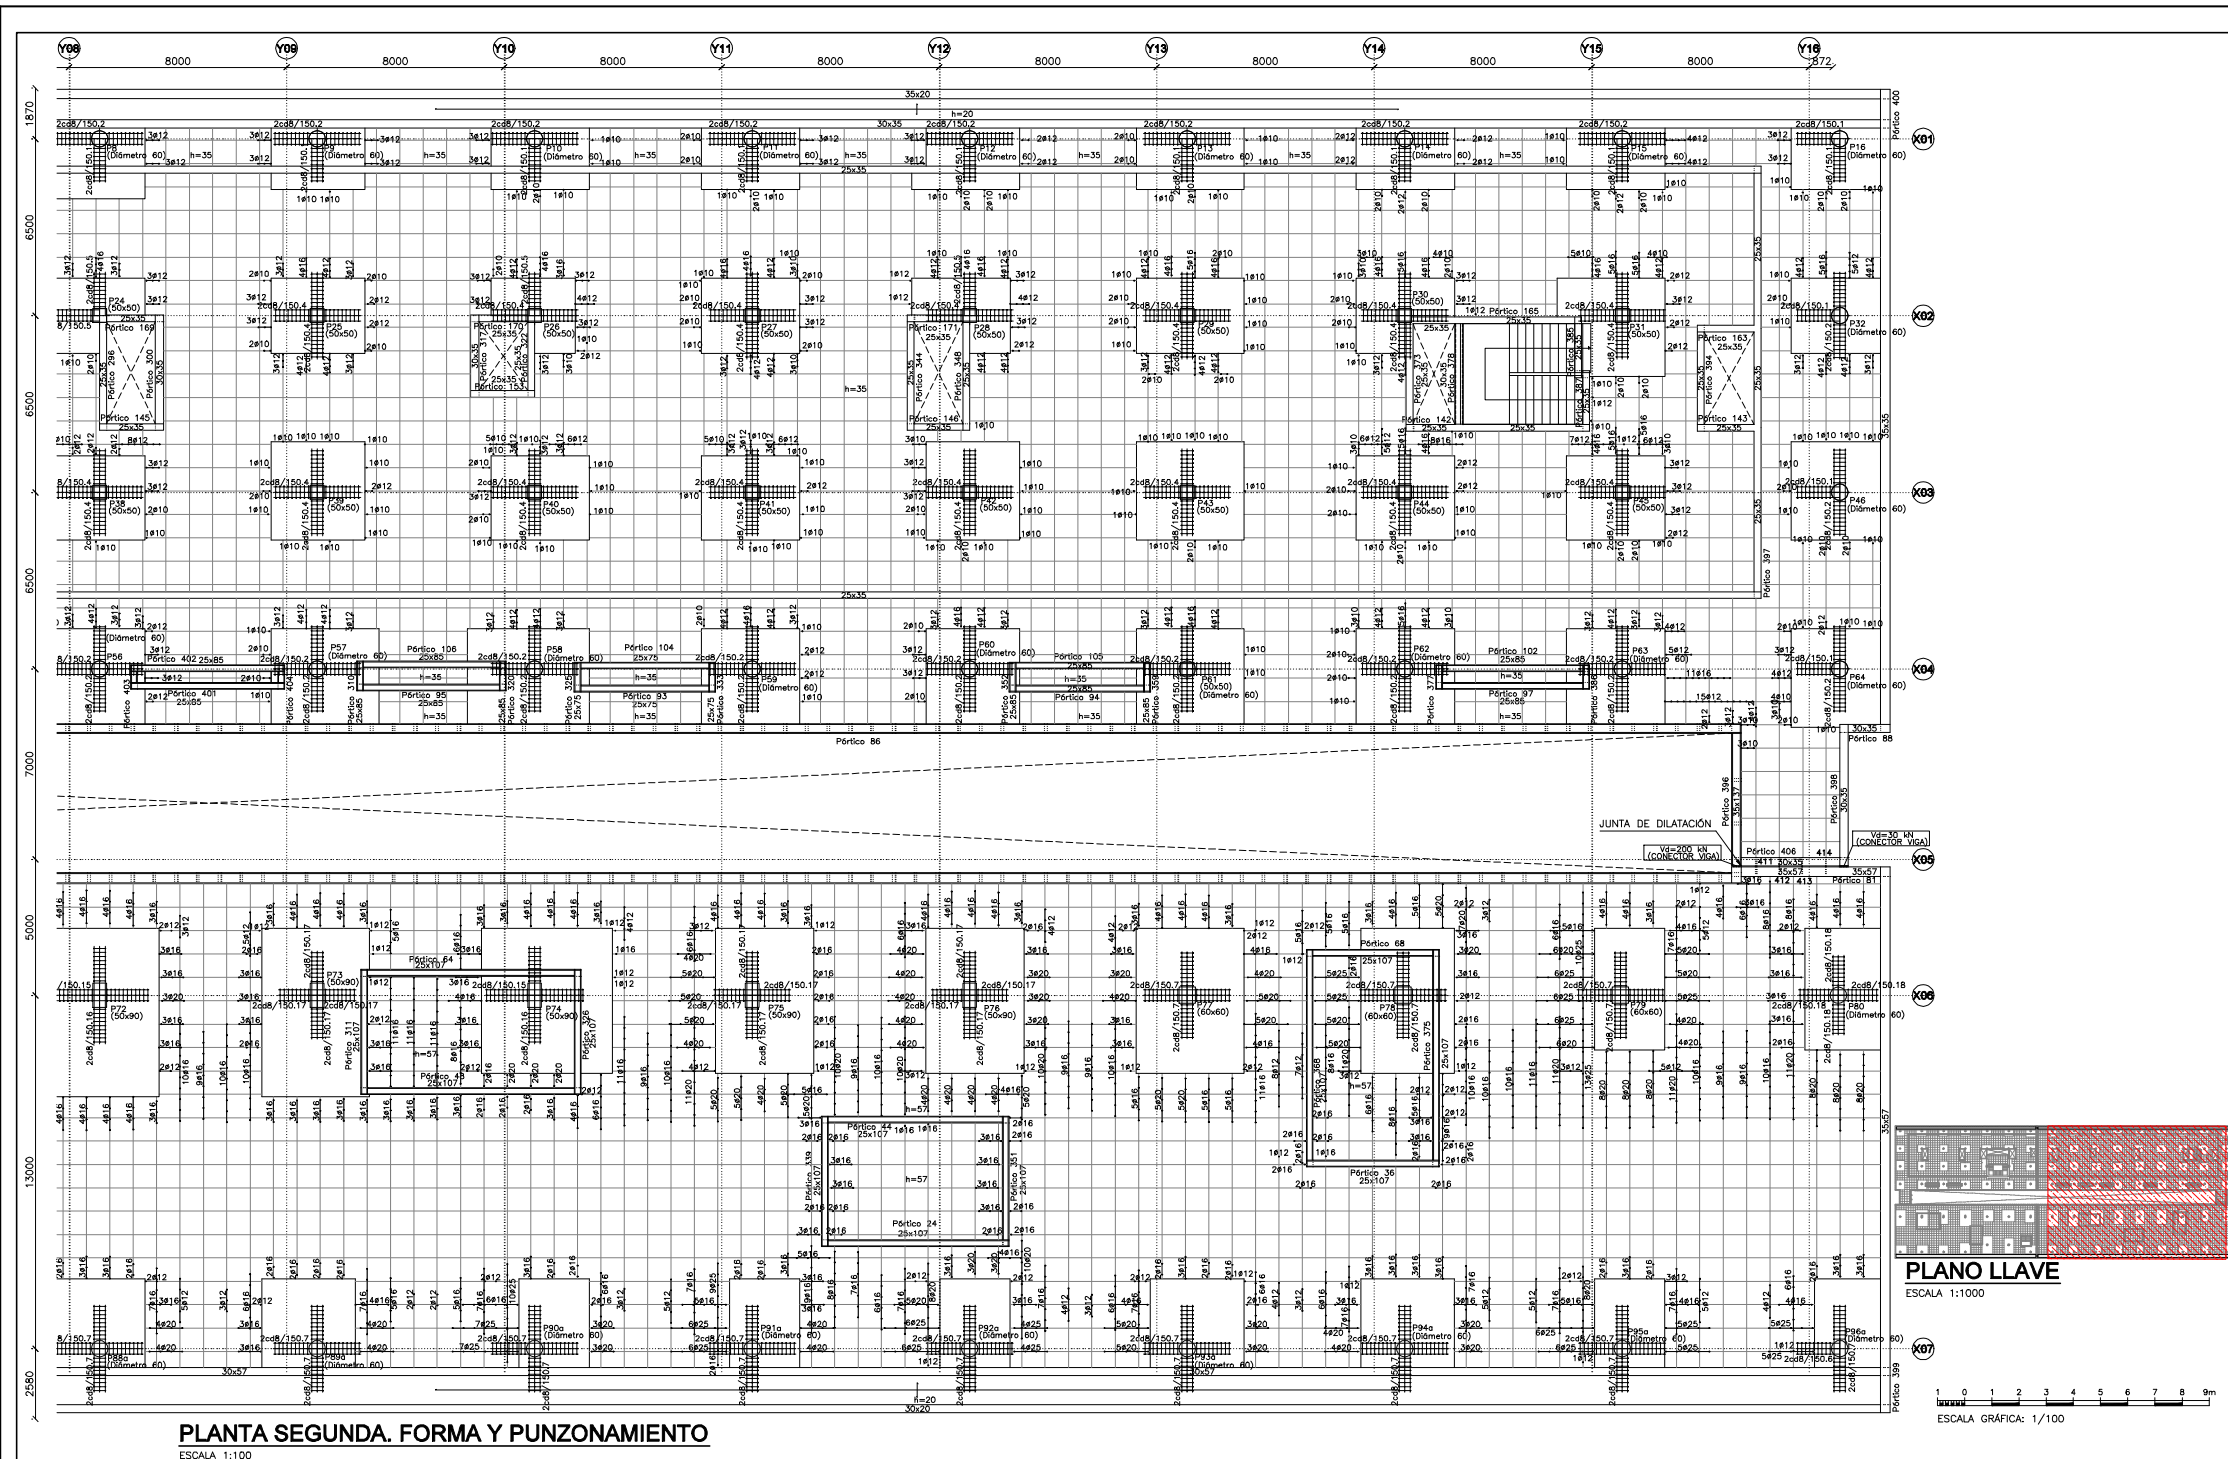

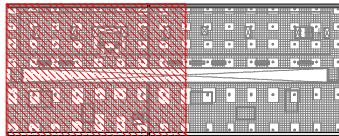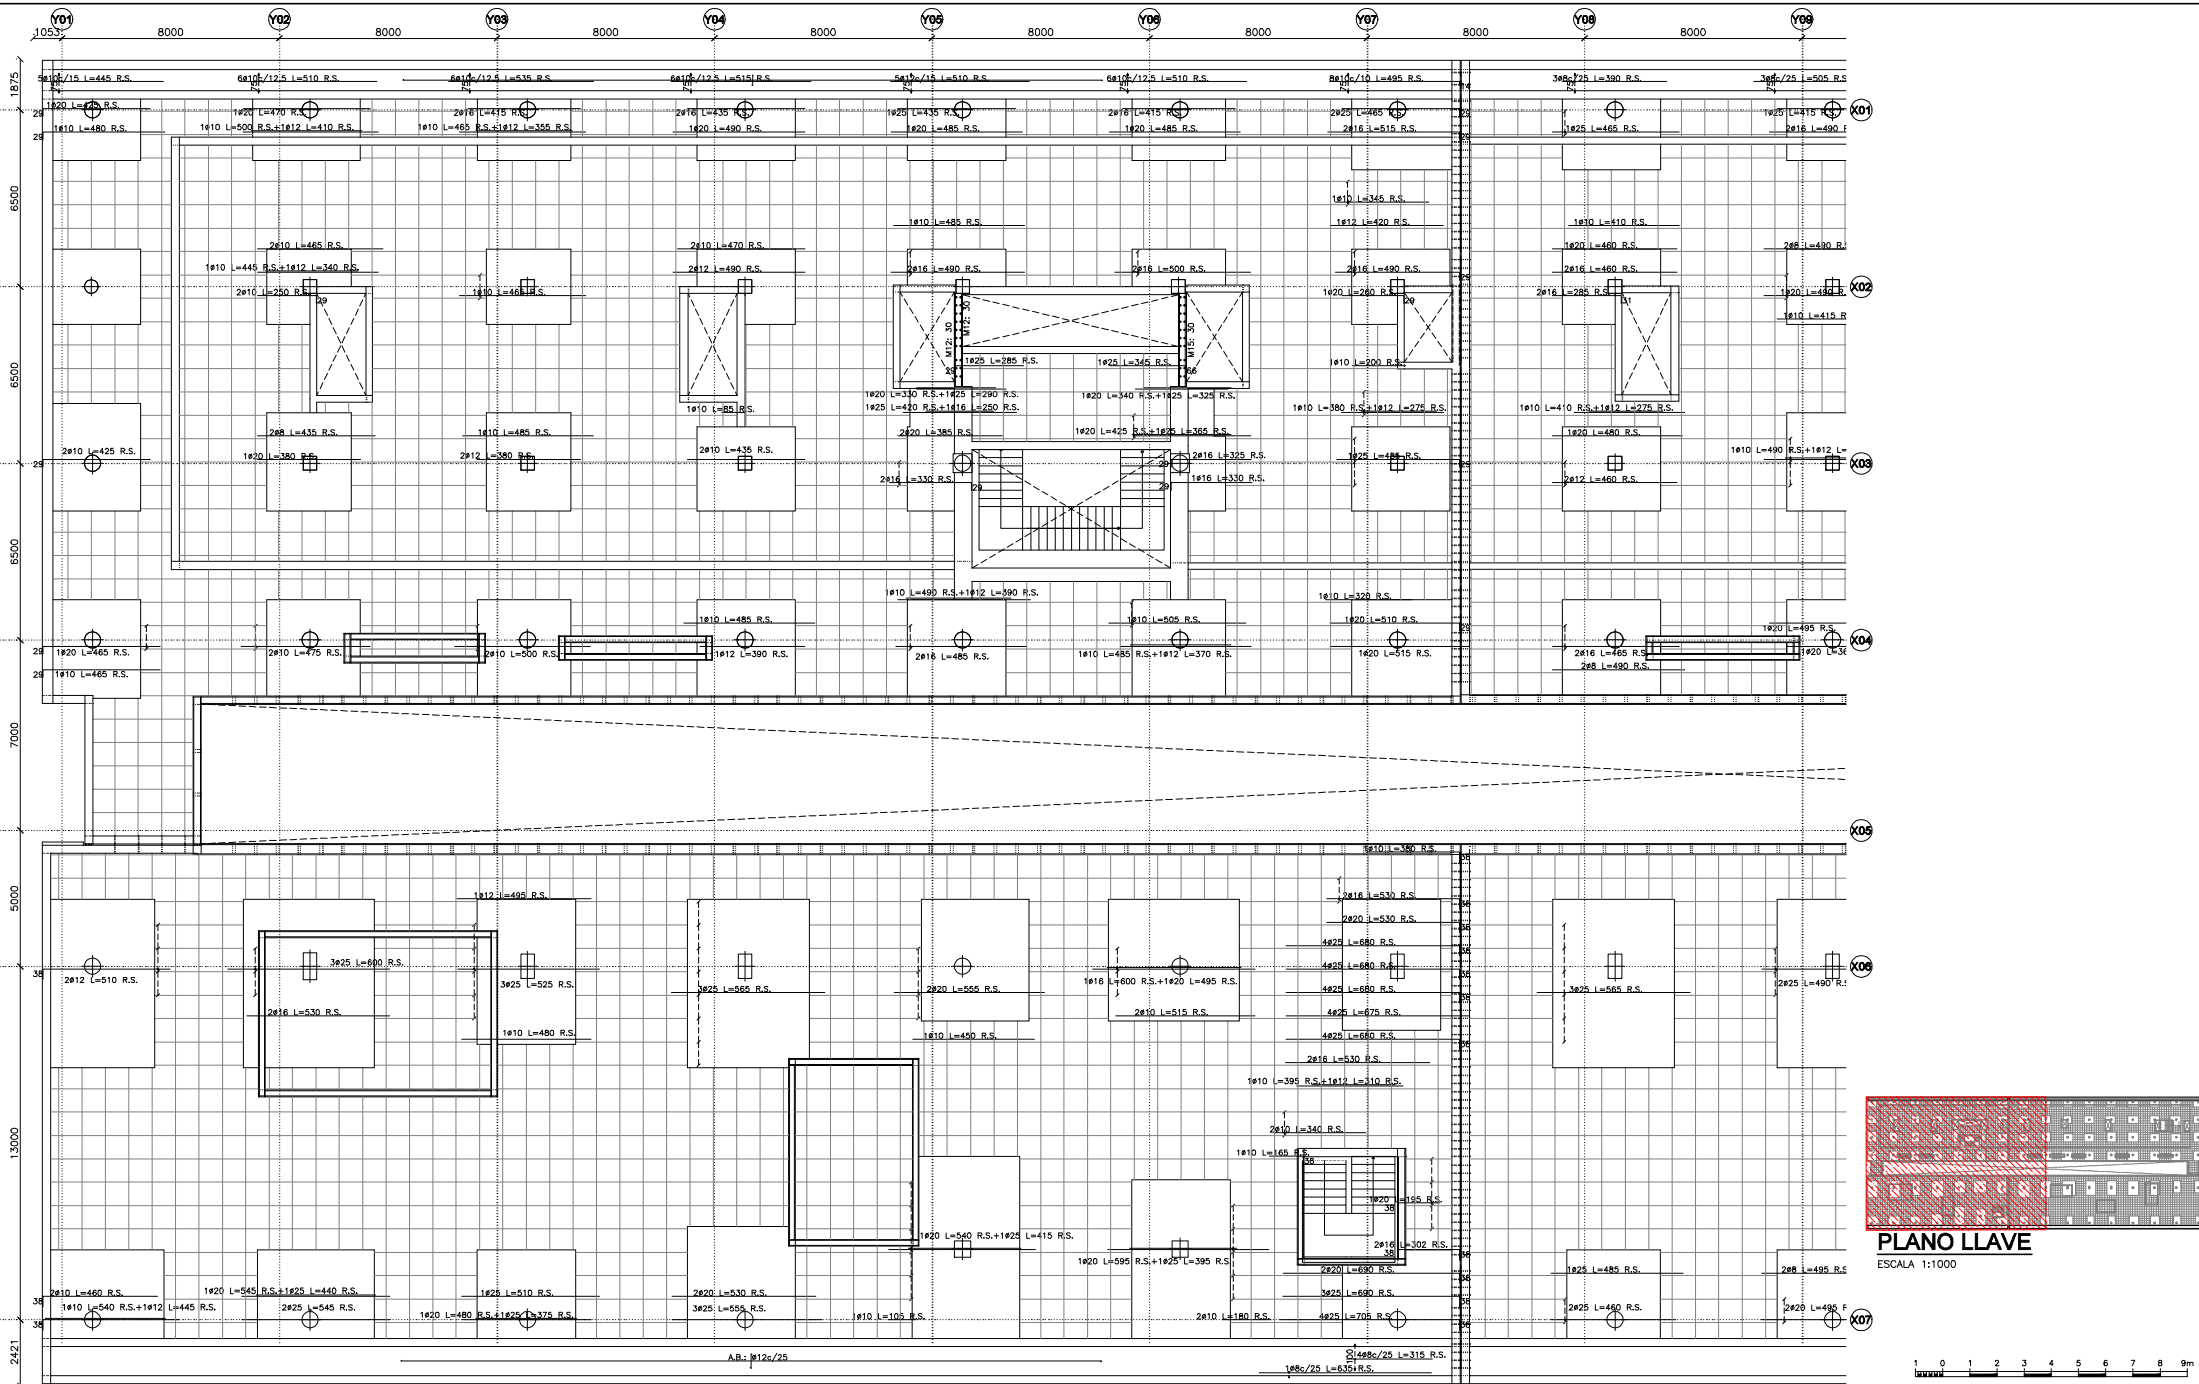

PLANO LLAVE  
ESCALA 1:1000

1 0 1 2 3 4 5 6 7 8 9m  
ESCALA GRÁFICA: 1/100

NUM.  
0602\_MOS\_NEJ  
ESCALA  
INDICADA  
FECHA Diciembre de 2023

PLANO  
PLANTA SEGUNDA. ARMADO SUPERIOR. LONGITUDINAL (I)  
Nº PLANO  
001.05.05.03.01  
REVISION  
4

efebearquitectura  
www.fbarquitectura.com


ingenieros JG

EFEBE Arquitectura  
JG Ingenieros


PROYECTO Proyecto de Ejecución y de Actividad del Nuevo Edificio Judicial de Móstoles.  
PROMOTOR Subdirección General de Infraestructuras Judiciales Consejería de Presidencia, Justicia y Admón. Local.  
LUGAR C/ Nueva York, nº44, de Móstoles (Madrid)

Dirección General de Infraestructuras Judiciales  
CONSEJERÍA DE PRESIDENCIA, JUSTICIA Y ADMINISTRACIÓN LOCAL  
Comunidad de Madrid  
Subdirección General de Infraestructuras Judiciales



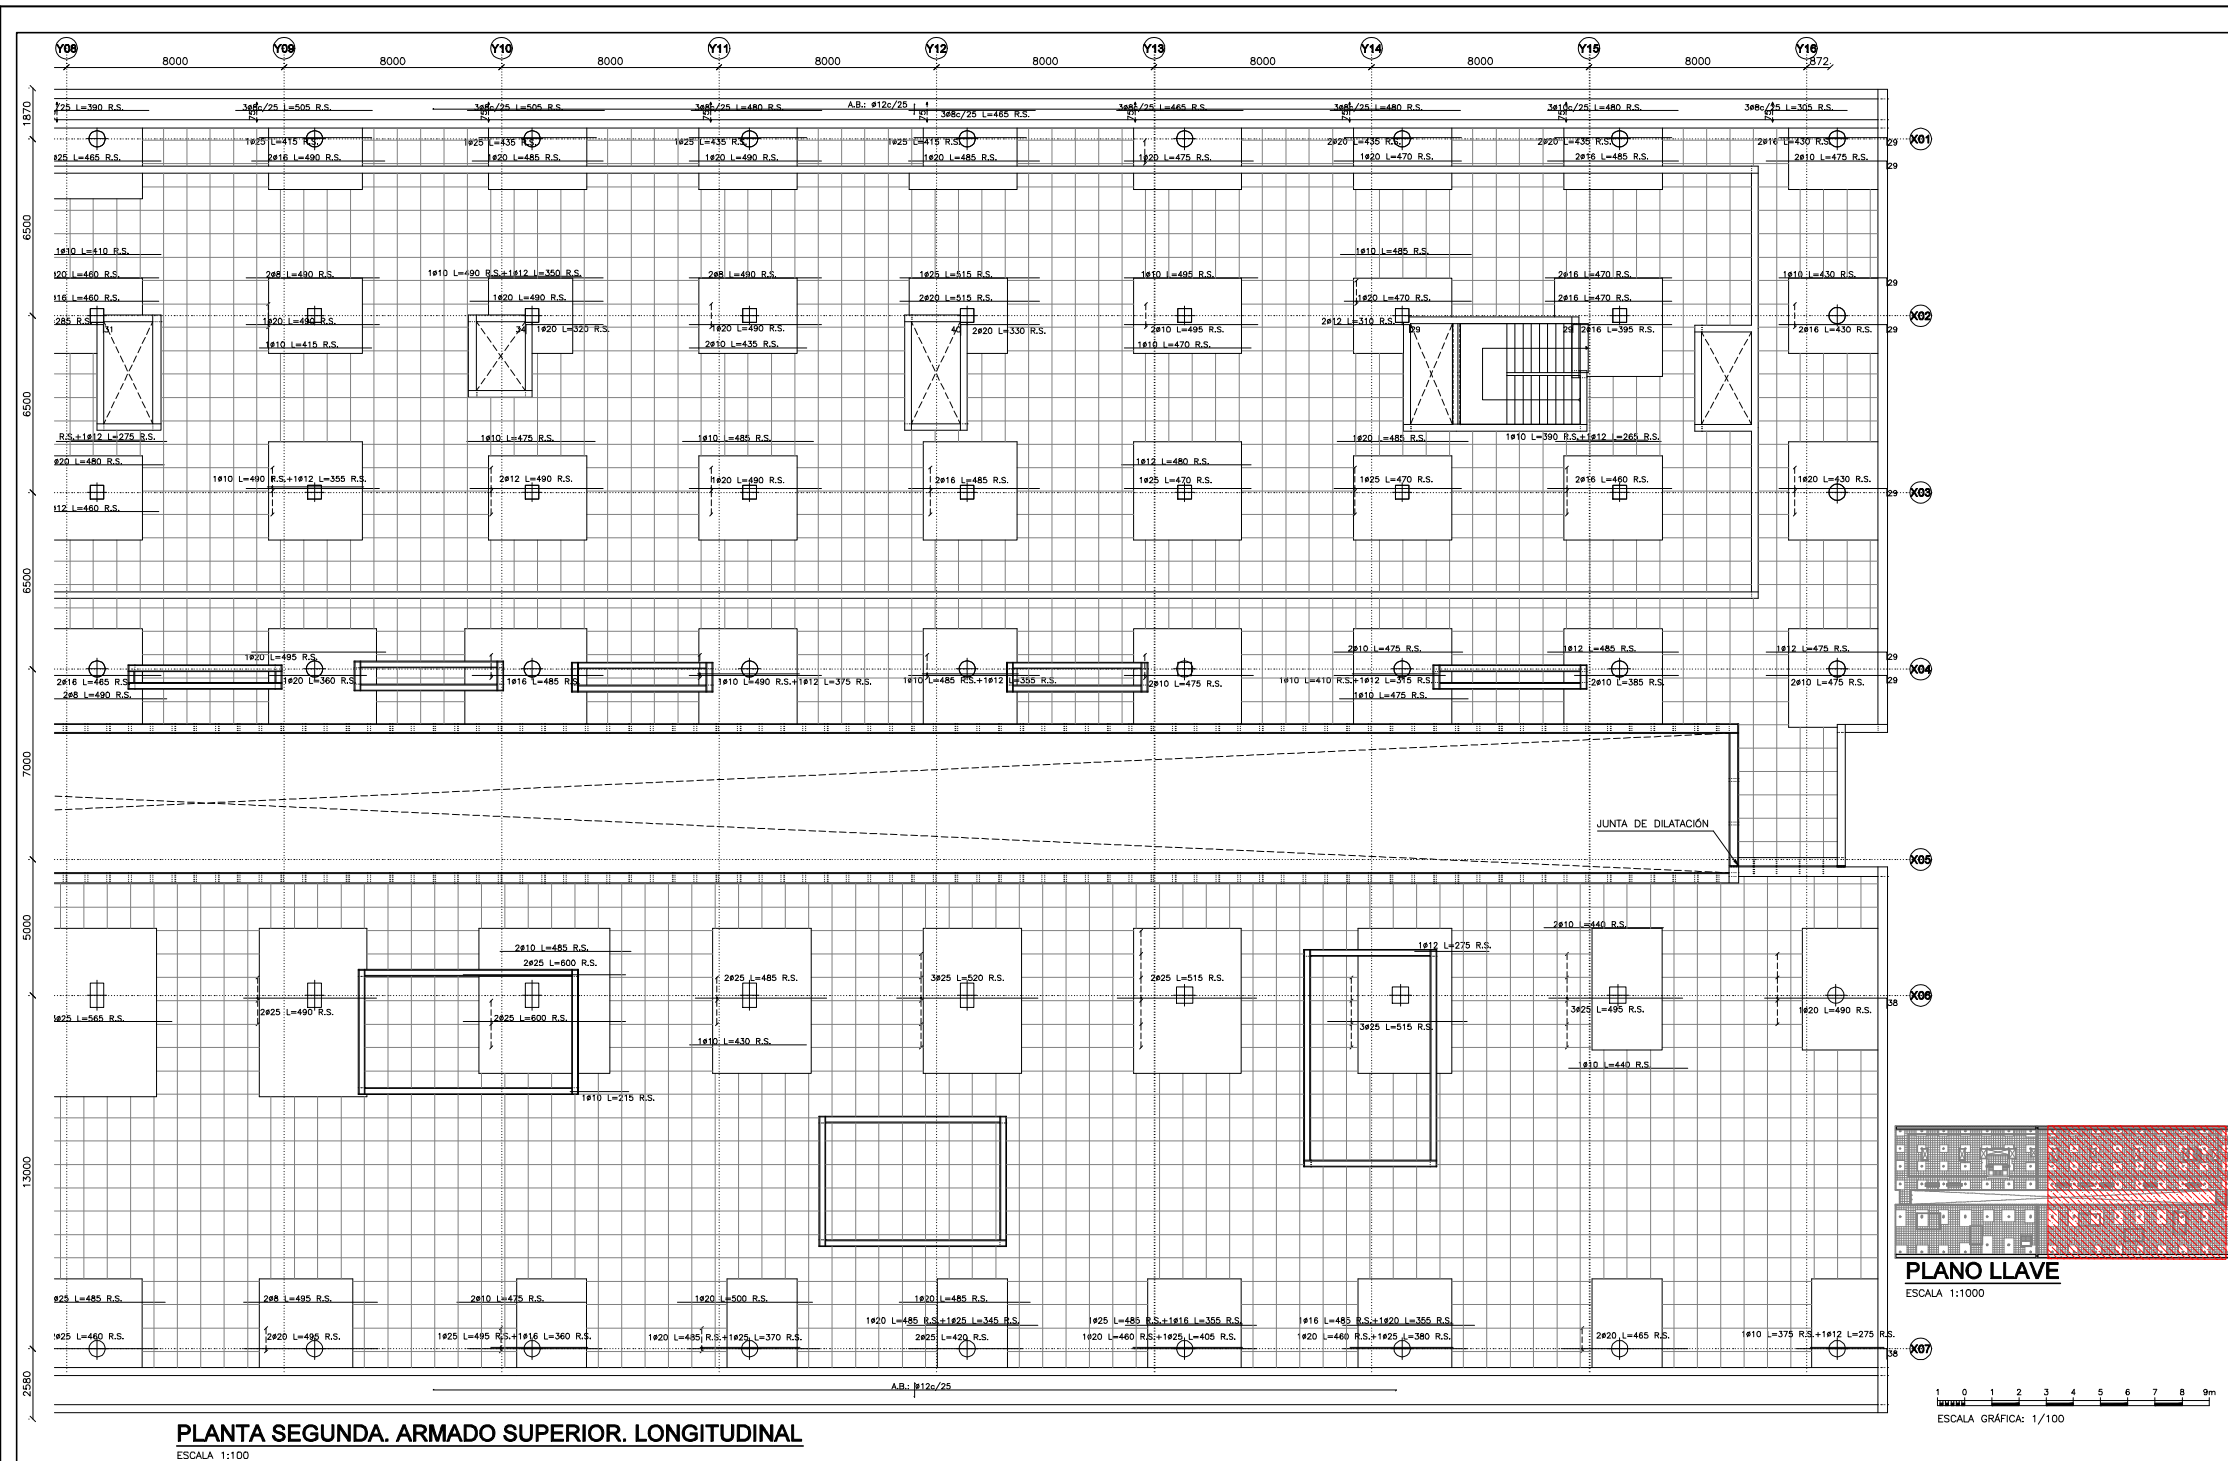

PLANTA SEGUNDA. ARMADO SUPERIOR. LONGITUDINAL  
ESCALA 1:100

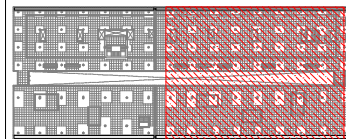

PLANO LLAVE  
ESCALA 1:1000

1 0 1 2 3 4 5 6 7 8 9m  
ESCALA GRÁFICA: 1/100

NÚM.  
0602\_MOS\_NEJ  
ESCALA  
INDICADA  
FECHA Diciembre de 2023

PLANO  
PLANTA SEGUNDA. ARMADO SUPERIOR. LONGITUDINAL (II)  
Nº PLANO  
001.05.05.03.02  
REVISION  
4


efebearquitectura  
www.efebearquitectura.com

ingenieros JG

EFEBE Arquitectura  
JG Ingenieros


PROYECTO Proyecto de Ejecución y de Actividad del Nuevo Edificio Judicial de Móstoles.  
PROMOTOR Subdirección General de Infraestructuras Judiciales Consejería de Presidencia, Justicia y Admón. Local.  
LUGAR C/ Nueva York, nº44, de Móstoles (Madrid)

Dirección General de Infraestructuras Judiciales  
CONSEJERÍA DE PRESIDENCIA, JUSTICIA Y ADMINISTRACIÓN LOCAL  
Comunidad de Madrid  
Subdirección General de Infraestructuras Judiciales

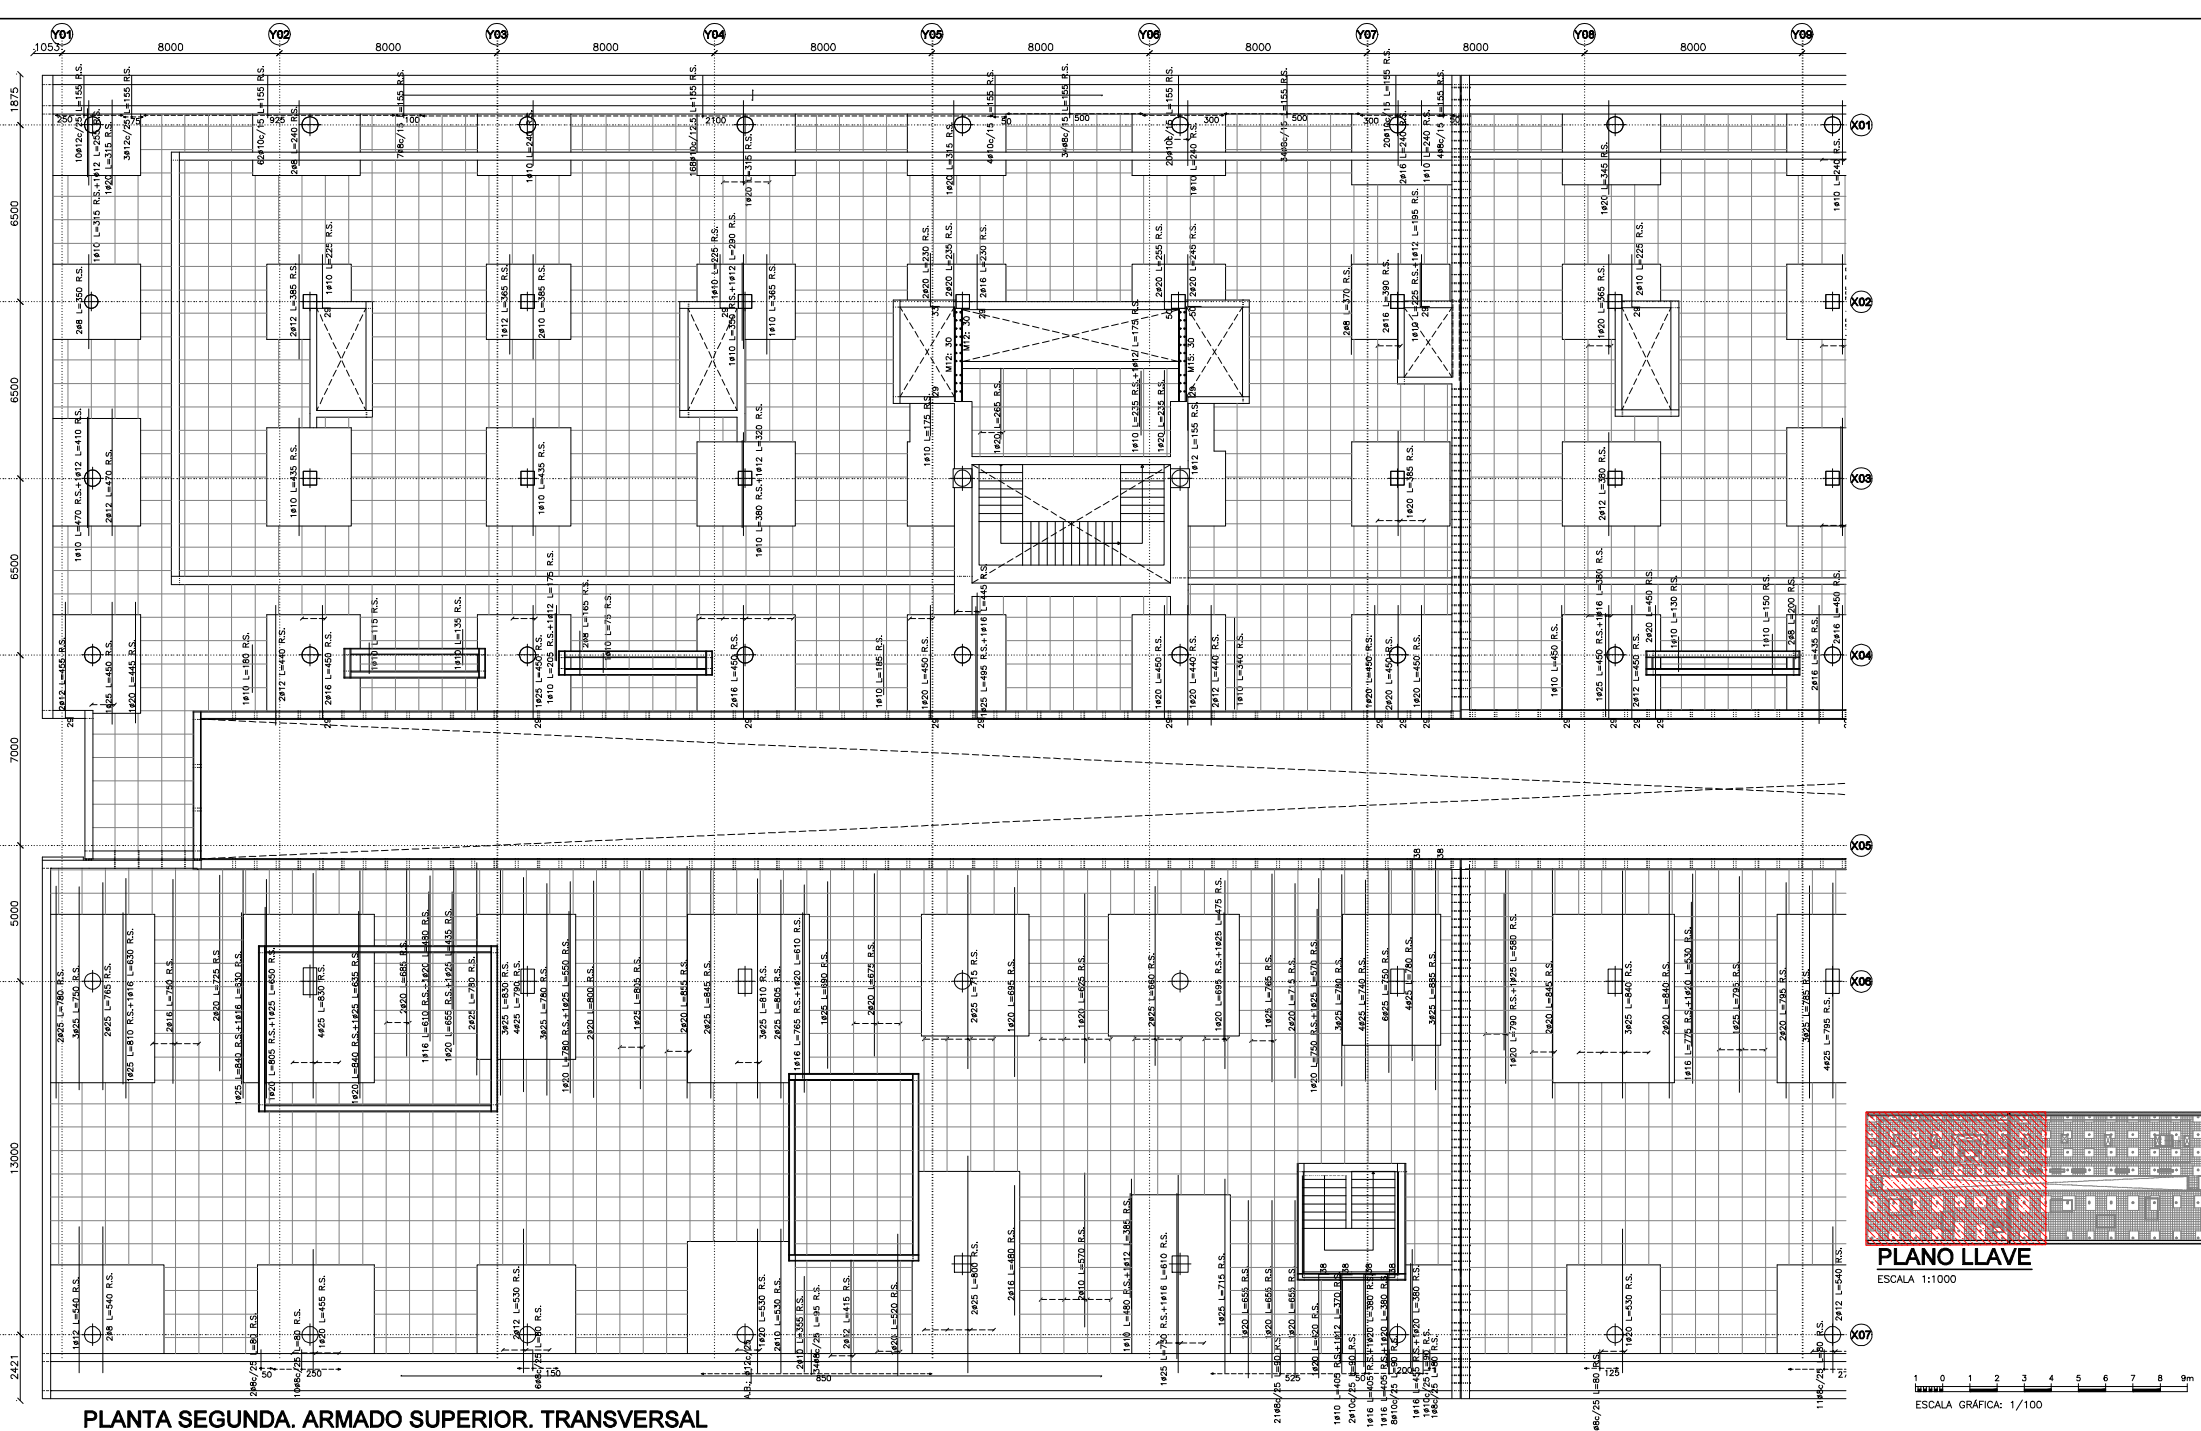


PLANTA SEGUNDA. ARMADO SUPERIOR. TRANSVERSAL

ESCALA 1:100

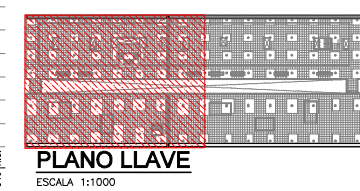


PLANO LLAVE  
ESCALA 1:1000


ESCALA GRAFICA: 1/100

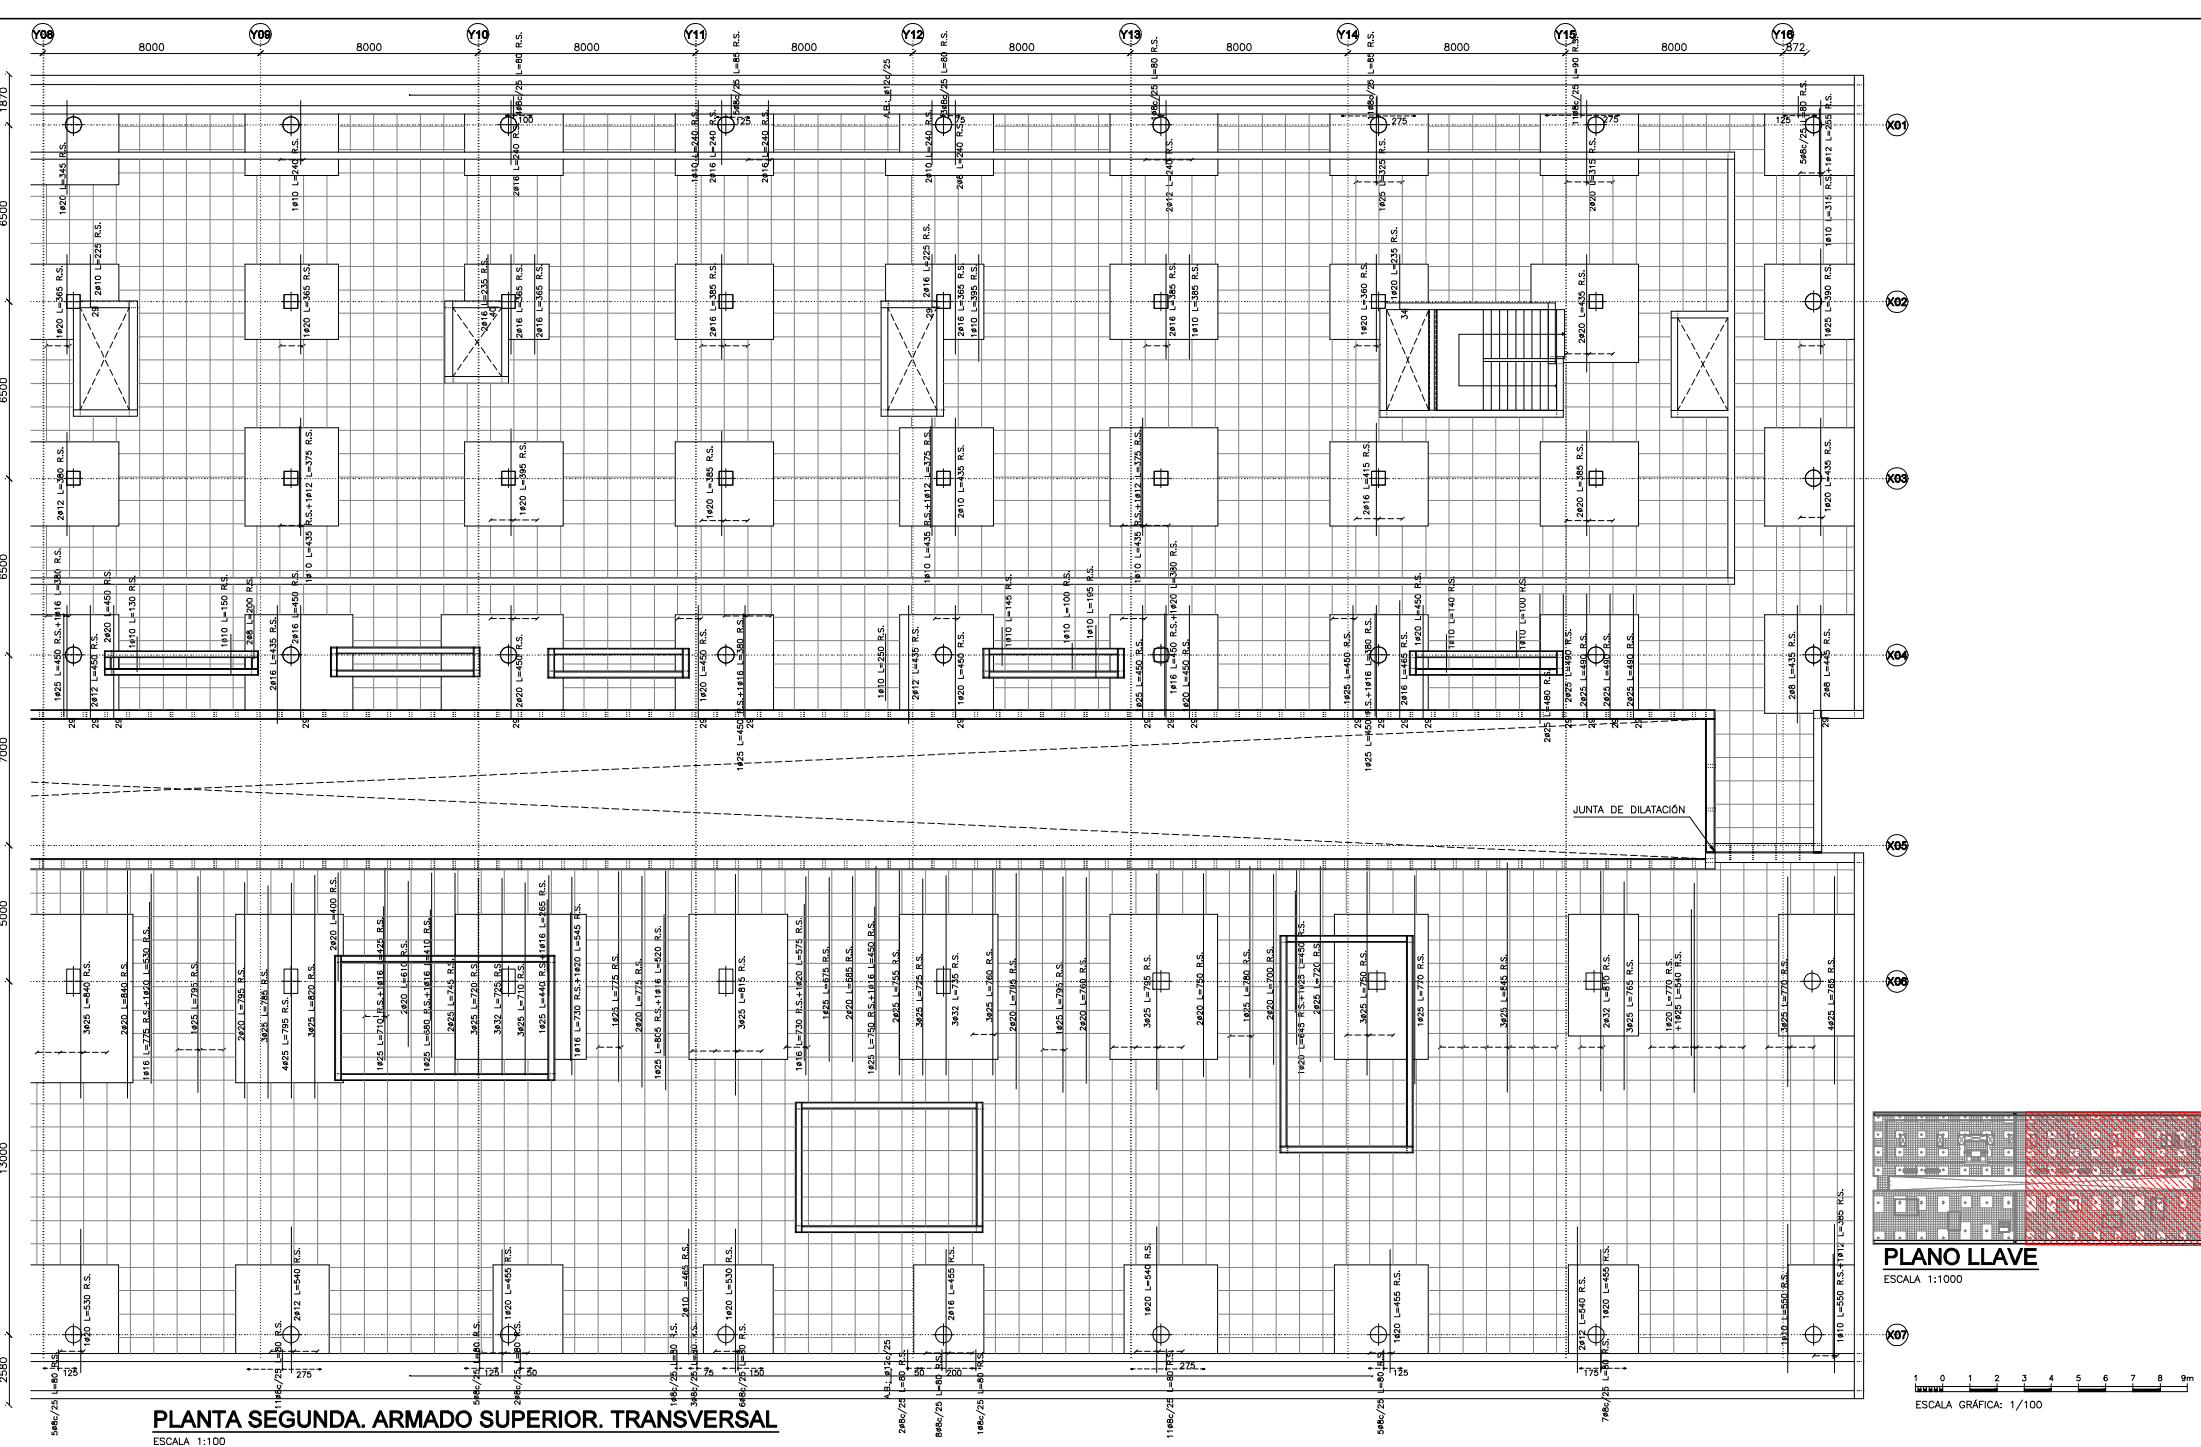



PLANTA SEGUNDA. ARMADO SUPERIOR. TRANSVERSAL  
ESCALA 1:100

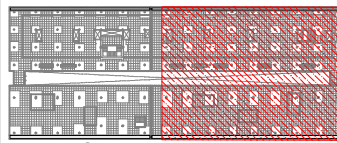

PLANO LLAVE  
ESCALA 1:1000

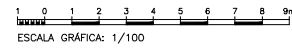



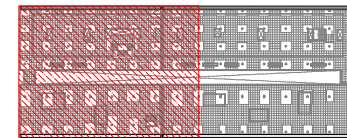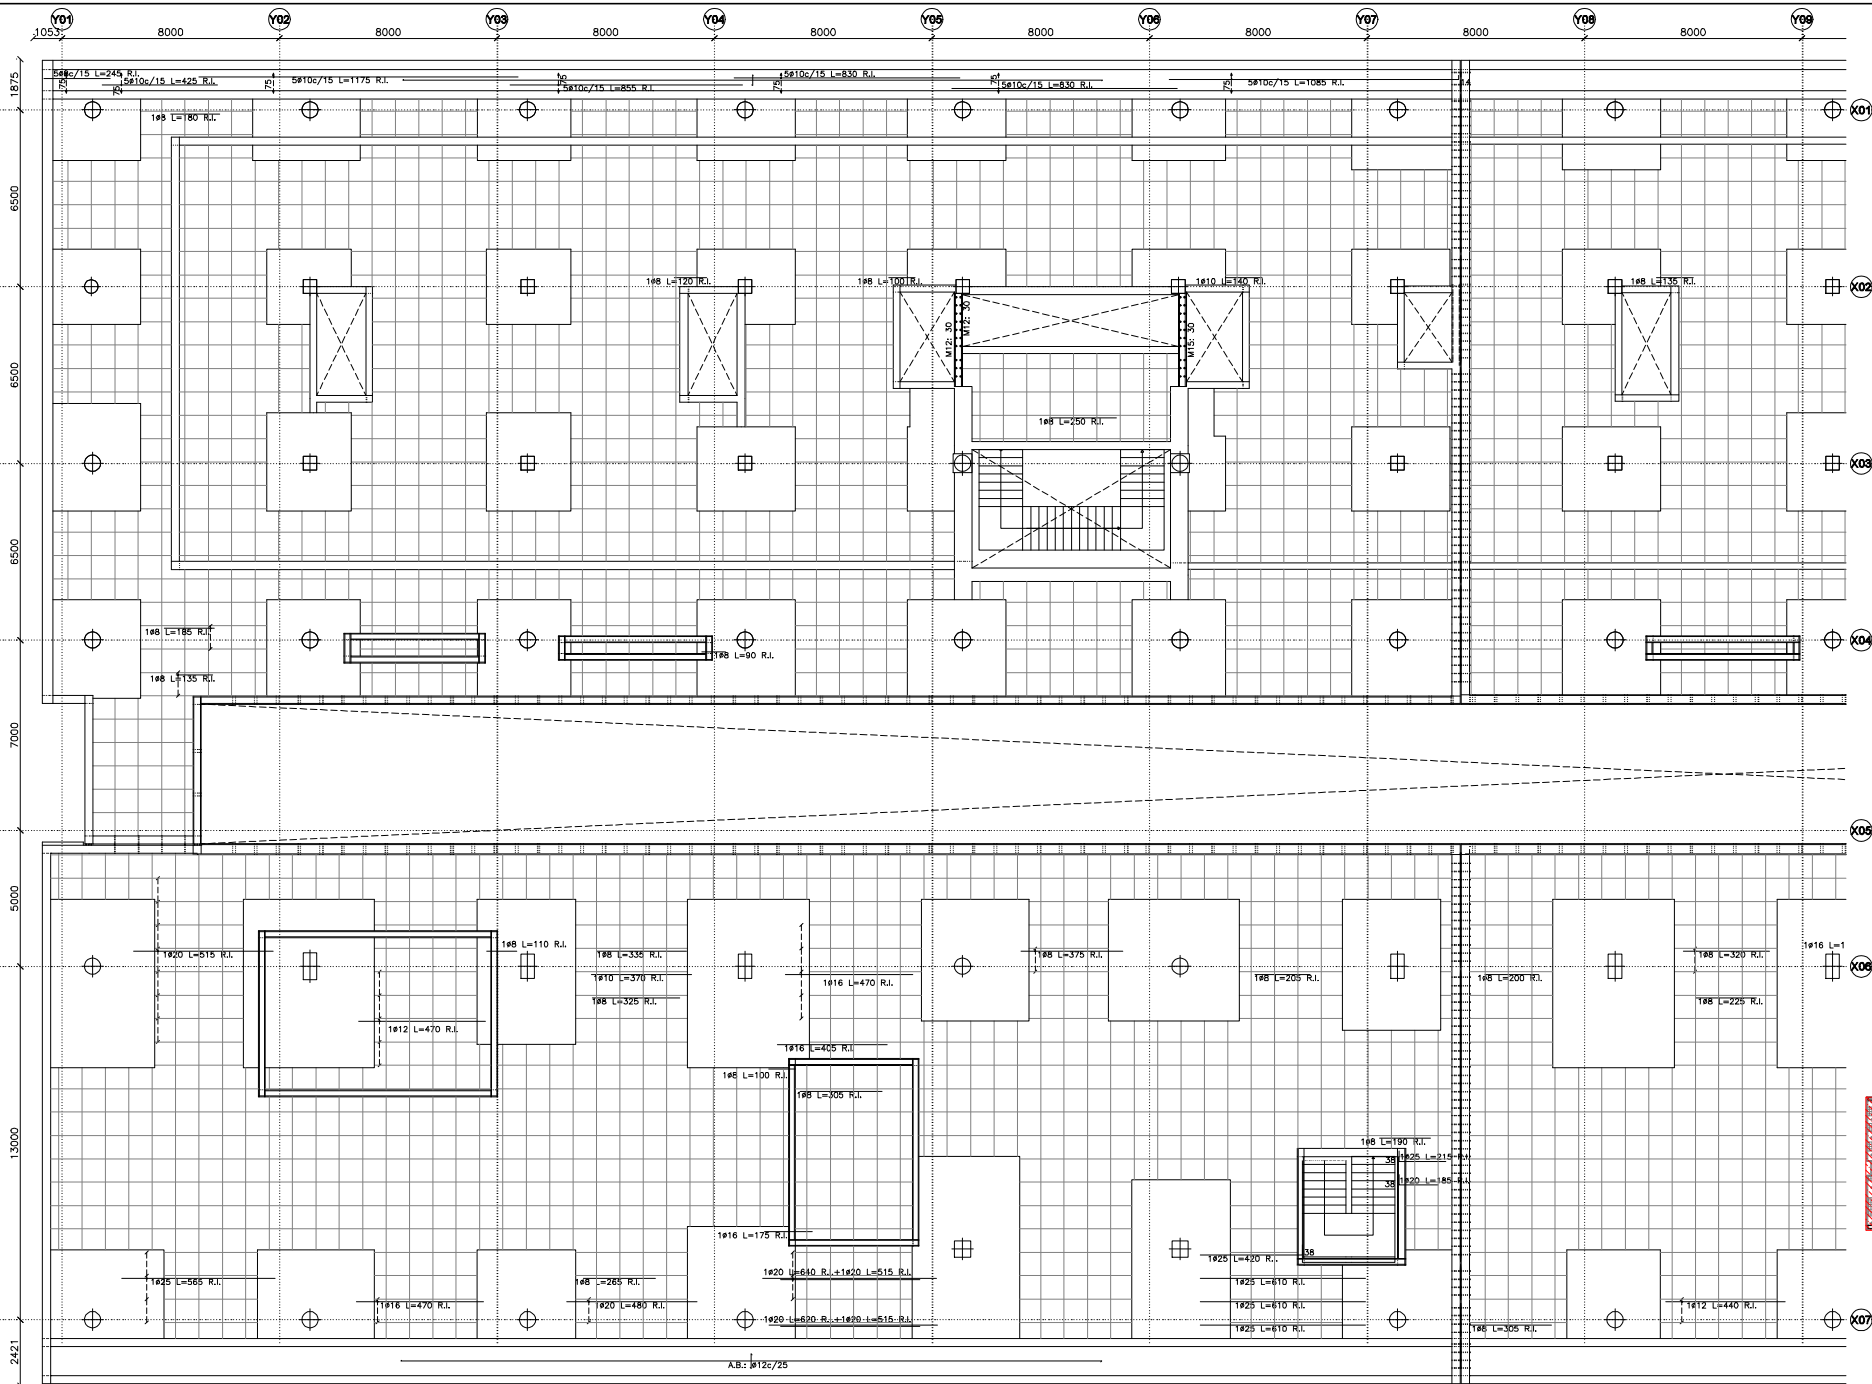

**PLANO LLAVE**  
ESCALA 1:1000

1 0 1 2 3 4 5 6 7 8 9m  
ESCALA GRÁFICA: 1/100

## PLANTA SEGUNDA. ARMADO INFERIOR. LONGITUDINAL

ESCALA 1:100

NUM.  
0602\_MOS\_NEJ  
ESCALA  
INDICADA  
FECHA Diciembre de 2023

PLANO  
PLANTA SEGUNDA. ARMADO INFERIOR. LONGITUDINAL (I)  
Nº PLANO  
001.05.05.01  
REVISION  
4

efebearquitectura  
www.fbarquitectura.com


ingenieros JG

EFEBE Arquitectura  
JG Ingenieros

PROYECTO Proyecto de Ejecución y de Actividad del Nuevo Edificio Judicial de Móstoles.  
PROMOTOR Subdirección General de Infraestructuras Judiciales Consejería de Presidencia, Justicia y Admón. Local.  
LUGAR C/ Nueva York, nº44, de Móstoles (Madrid)


Dirección General de Infraestructuras Judiciales  
CONSEJERÍA DE PRESIDENCIA, JUSTICIA Y ADMINISTRACIÓN LOCAL  
**Comunidad de Madrid**  
Subdirección General de Infraestructuras Judiciales



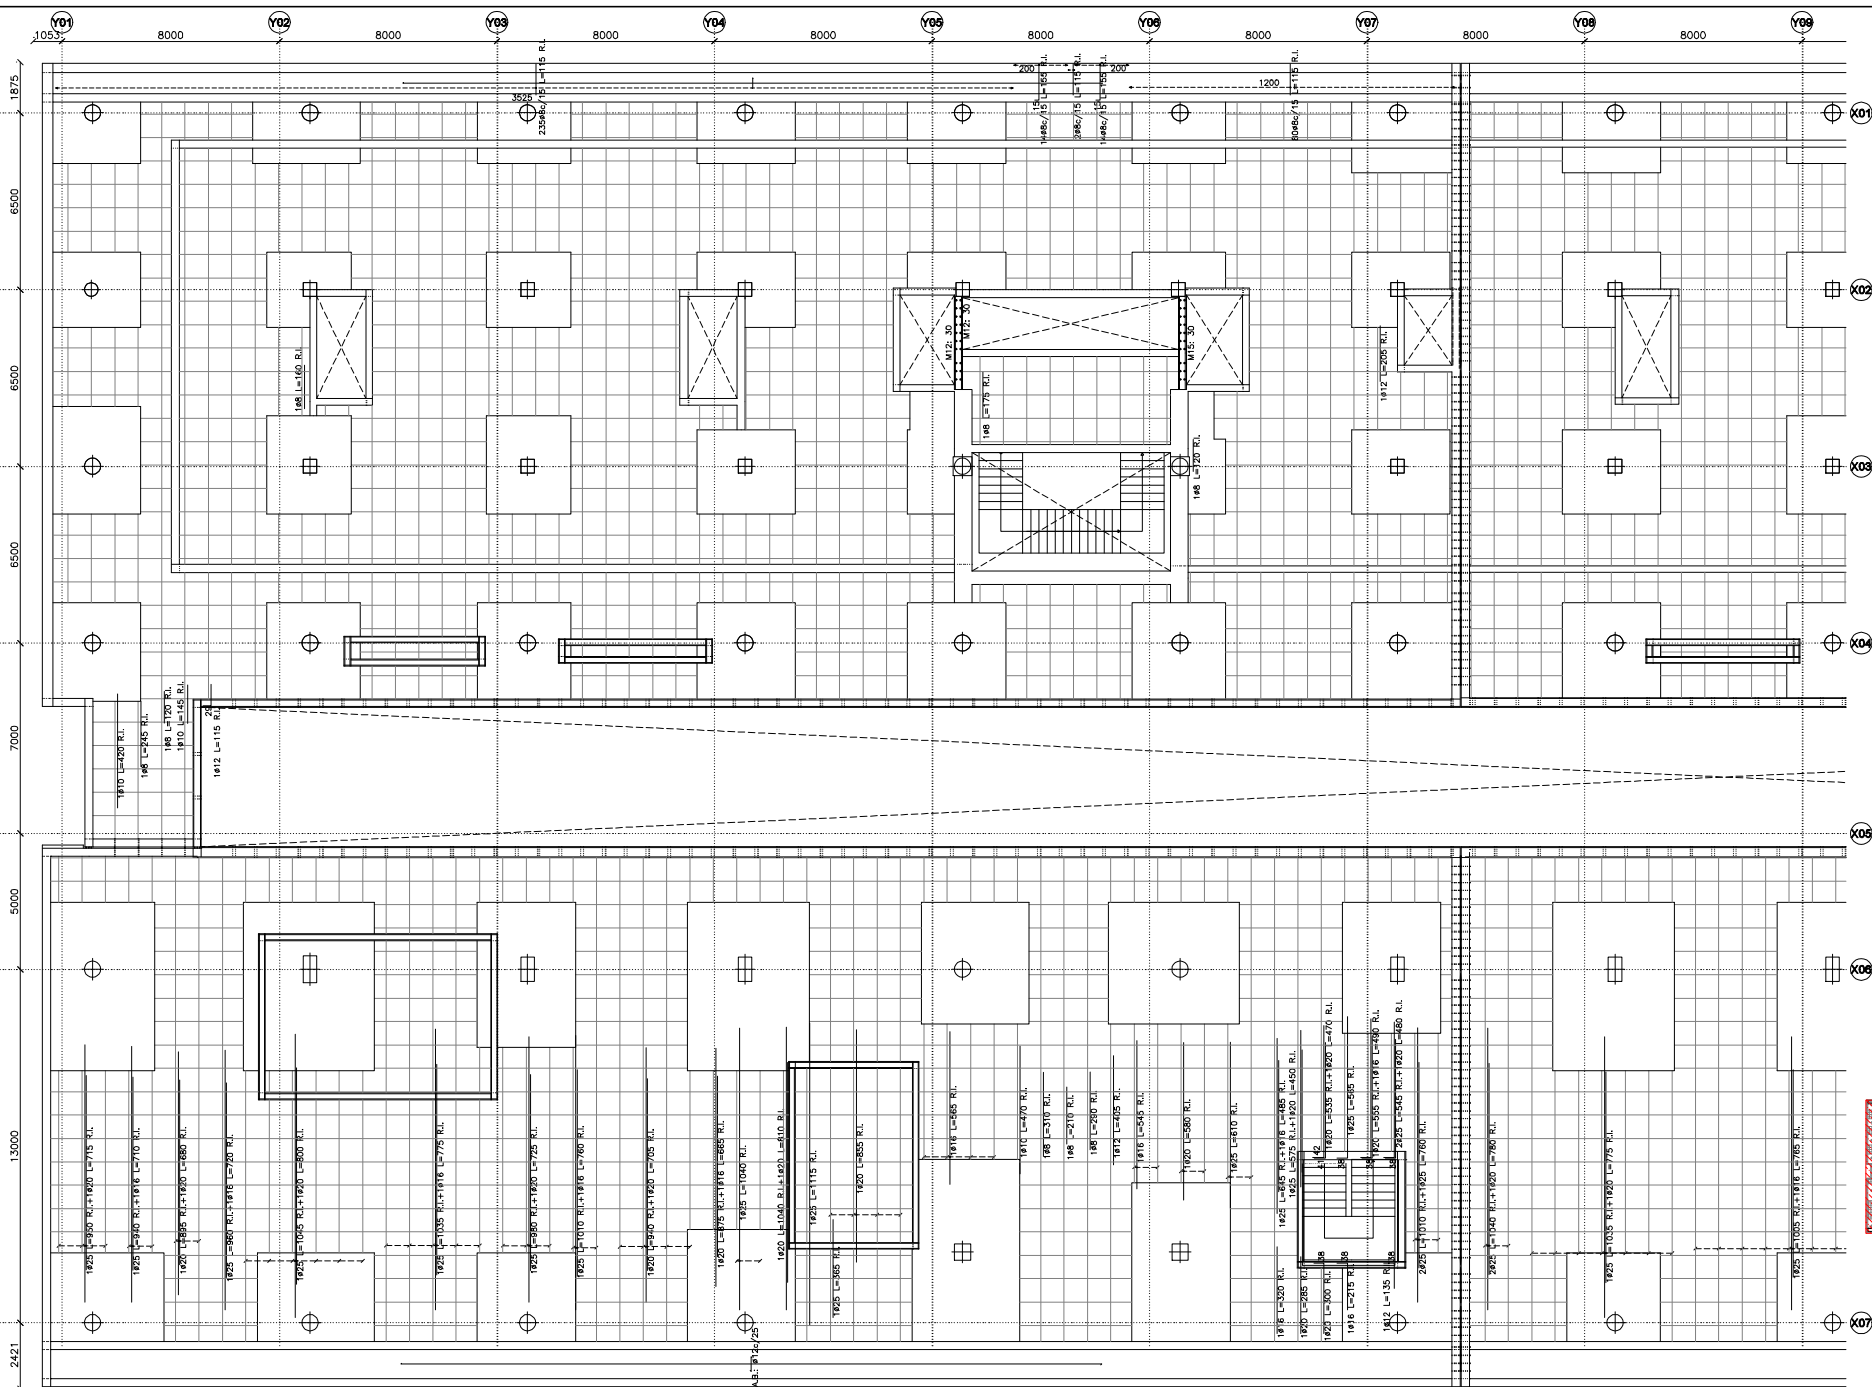

PLANTA SEGUNDA. ARMADO INFERIOR. TRANSVERSAL

ESCALA 1:100

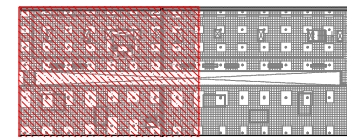

PLANO LLAVE

ESCALA 1:1000

1 0 1 2 3 4 5 6 7 8 9m  
ESCALA GRÁFICA: 1/100

NÚM.  
0602\_MOS\_NEJ  
ESCALA  
INDICADA  
FECHA Diciembre de 2023

PLANO  
PLANTA SEGUNDA. ARMADO INFERIOR. TRANSVERSAL (I)  
Nº PLANO  
001.05.05.06.01  
REVISION  
4

efebearquitectura  
www.fbarquitectura.com


ingenieros JG

EFEBE Arquitectura  
JG Ingenieros


PROYECTO Proyecto de Ejecución y de Actividad del Nuevo Edificio Judicial de Móstoles.  
PROMOTOR Subdirección General de Infraestructuras Judiciales Consejería de Presidencia, Justicia y Admón. Local.  
LUGAR C/ Nueva York, nº44, de Móstoles (Madrid)


Dirección General de Infraestructuras Judiciales  
CONSEJERÍA DE PRESIDENCIA, JUSTICIA Y ADMINISTRACIÓN LOCAL  
Comunidad de Madrid  
Subdirección General de Infraestructuras Judiciales



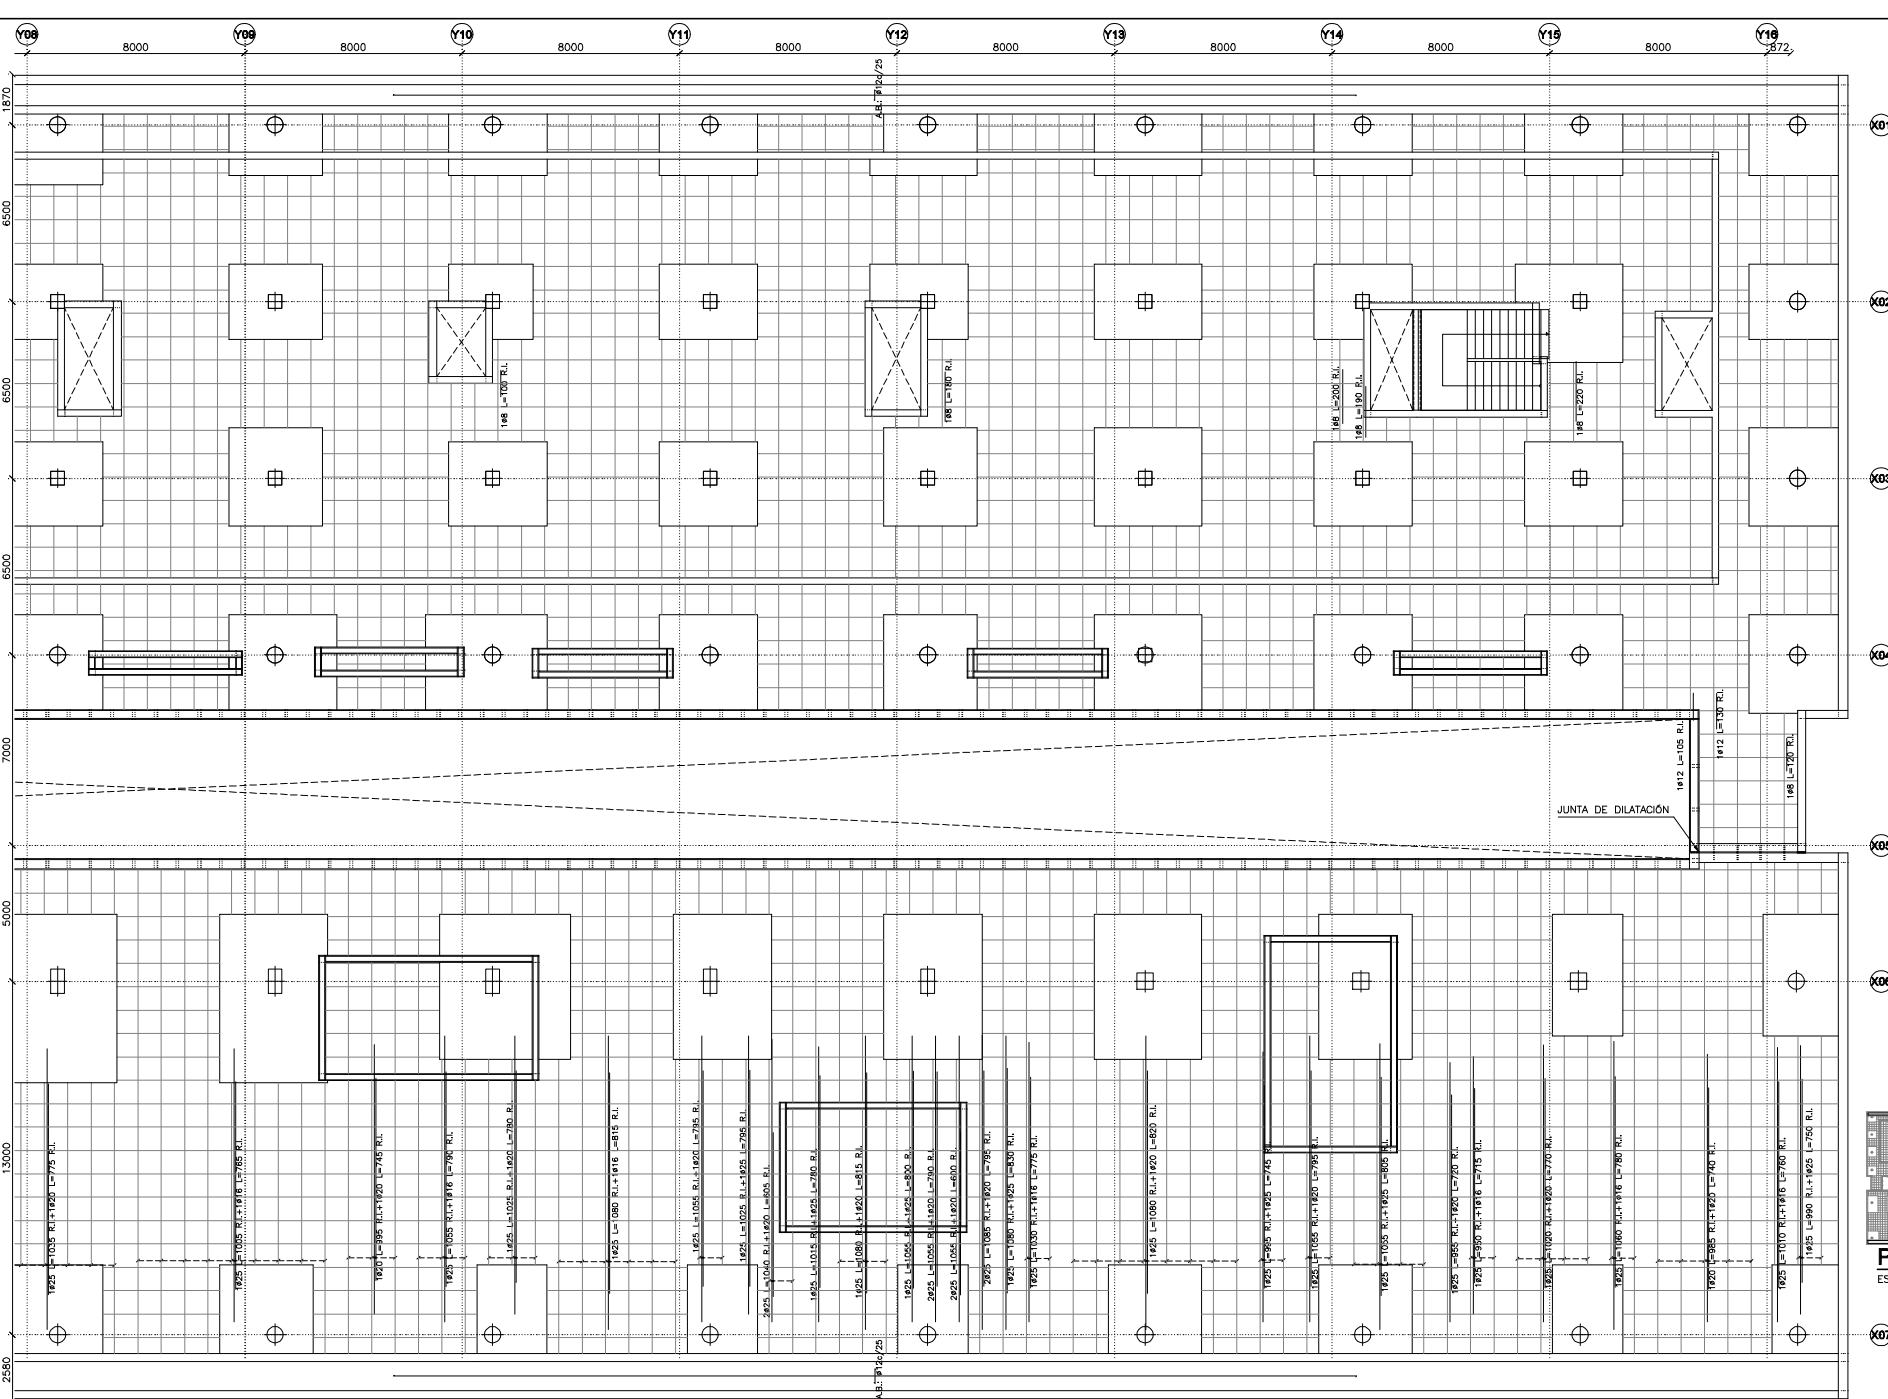


**PLANTA SEGUNDA. ARMADO INFERIOR. TRANSVERSAL**  
ESCALA 1:100

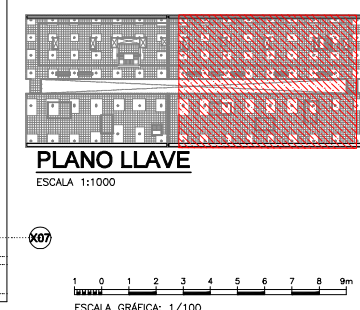

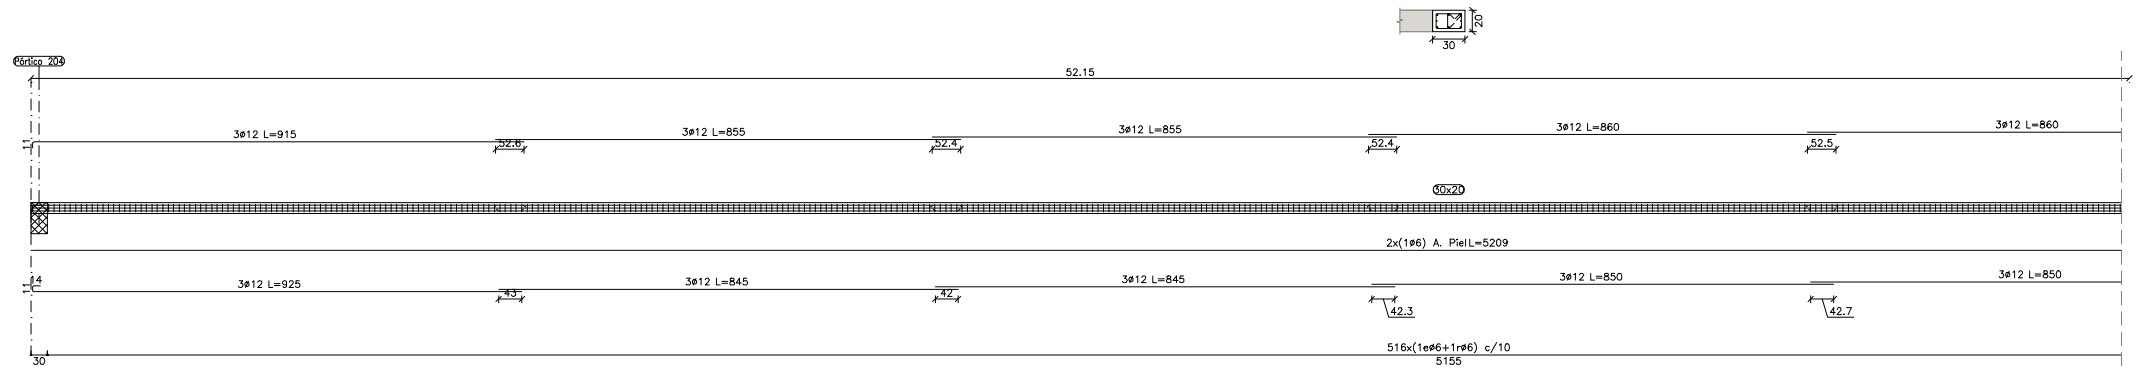

### PÓRTICO 1

ESCALA 1:50

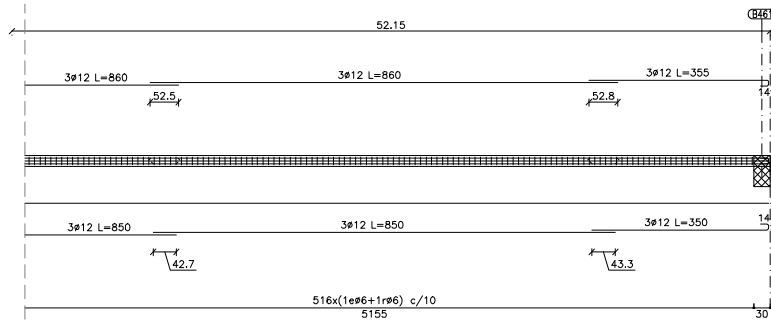


### PÓRTICO 1

ESCALA 1:50


### PÓRTICO 20

ESCALA 1:50

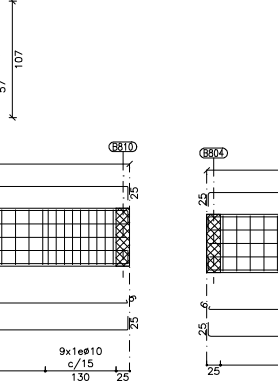


### PÓRTICO 24

ESCALA 1:50

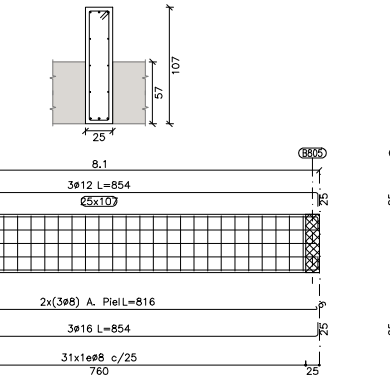


### PÓRTICO 33

ESCALA 1:50

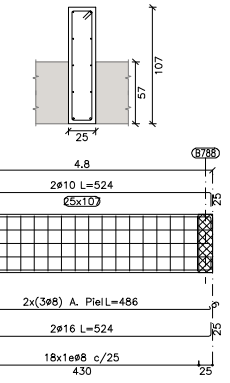

### PÓRTICO 36

ESCALA 1:50

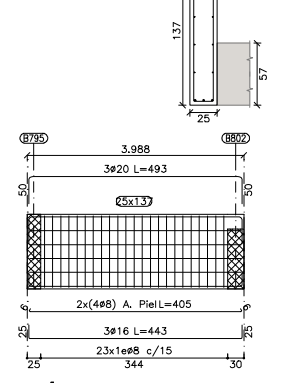

### PÓRTICO 42

ESCALA 1:50



### PÓRTICO 44

ESCALA 1:50



### PÓRTICO 48

ESCALA 1:50



### PÓRTICO 49

ESCALA 1:50




### PÓRTICO 17

ESCALA 1:50




ESCALA GRÁFICA: 1/50

1 0 1 2 3 4m

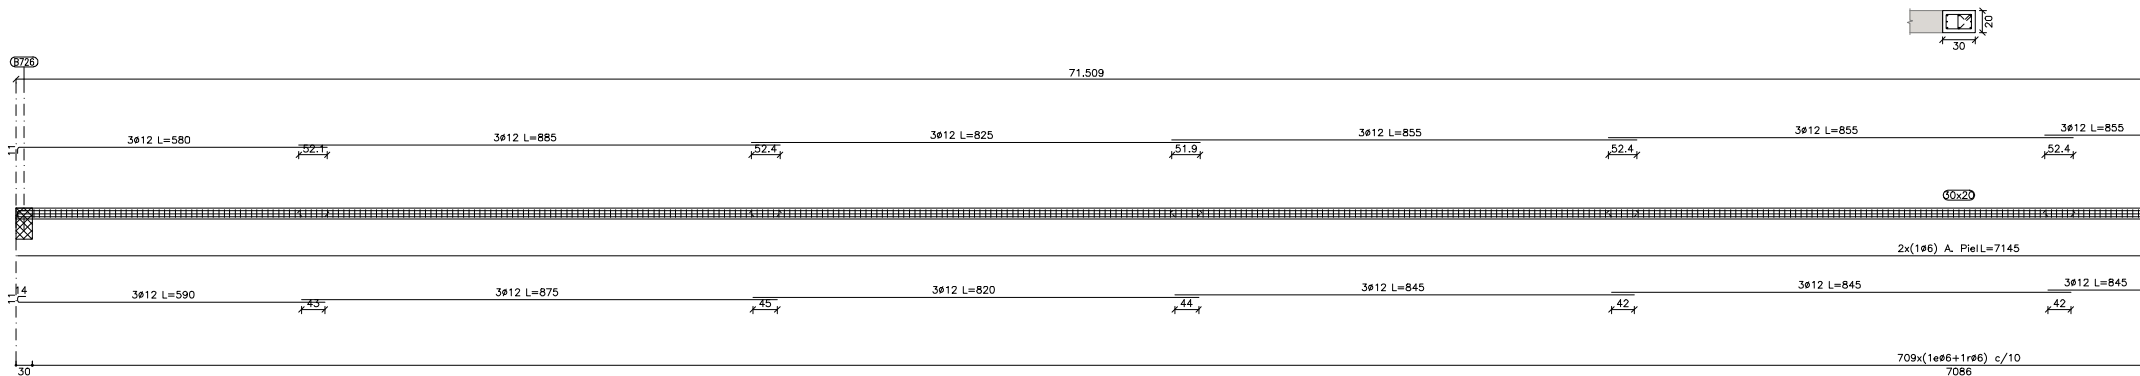





## PÓRTICO 2

ESCALA 1:50

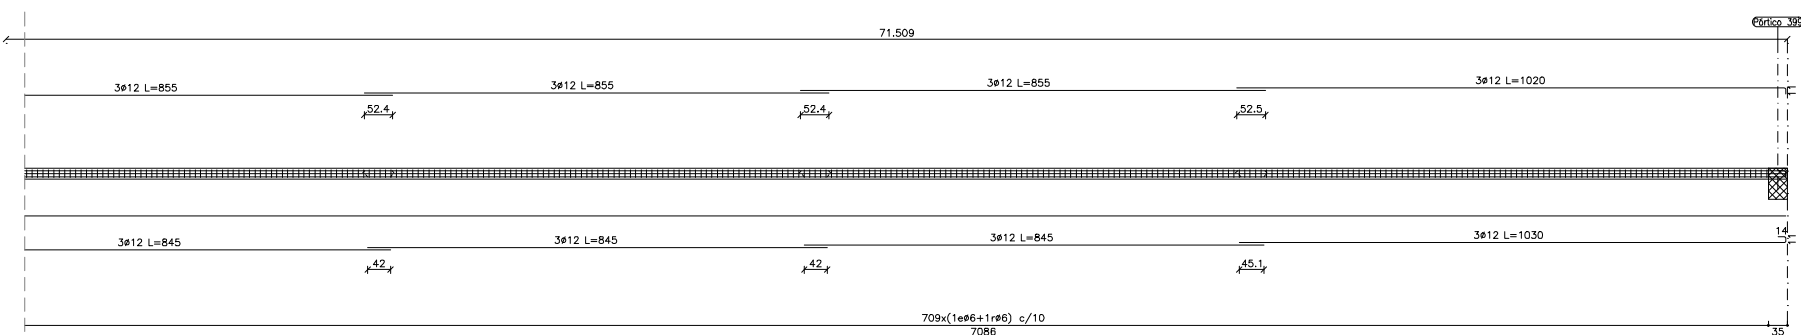


## PÓRTICO 2

ESCALA 1:50

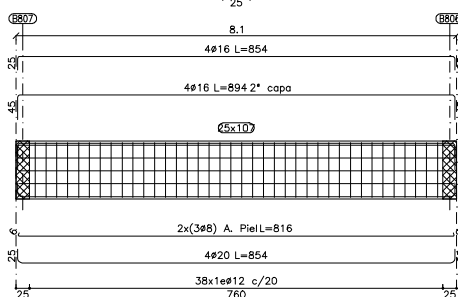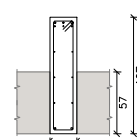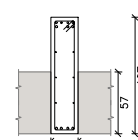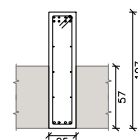


## PÓRTICO 64

ESCALA 1:50

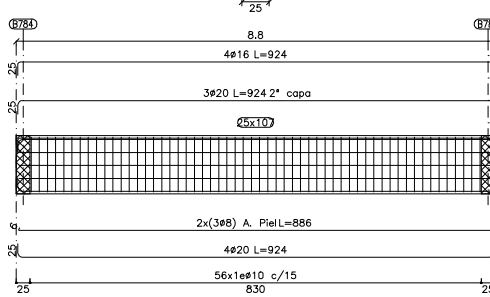


## PÓRTICO 66

ESCALA 1:50

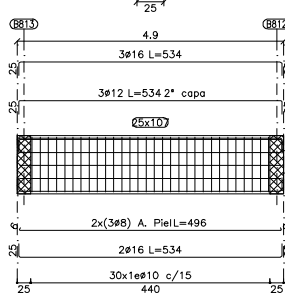


## PÓRTICO 68

ESCALA 1:50

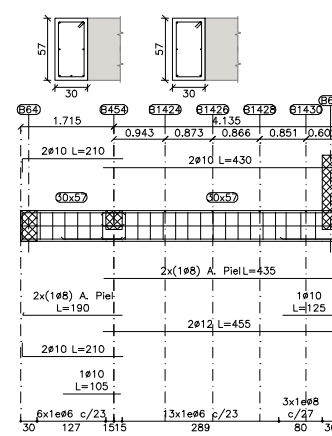


## PÓRTICO 80

ESCALA 1:50

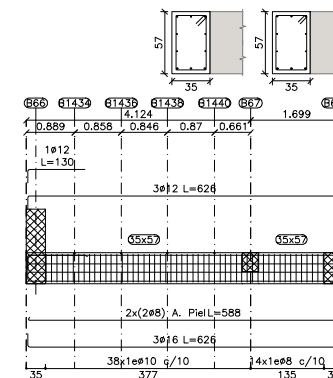


## PÓRTICO 81

ESCALA 1:50

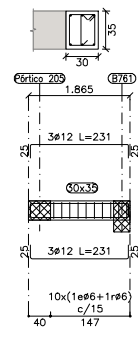


## PÓRTICO 87

ESCALA 1:50

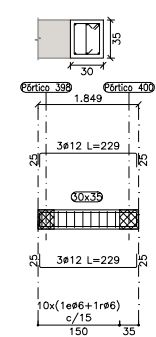


## PÓRTICO 88

ESCALA 1:50

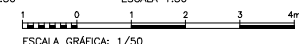




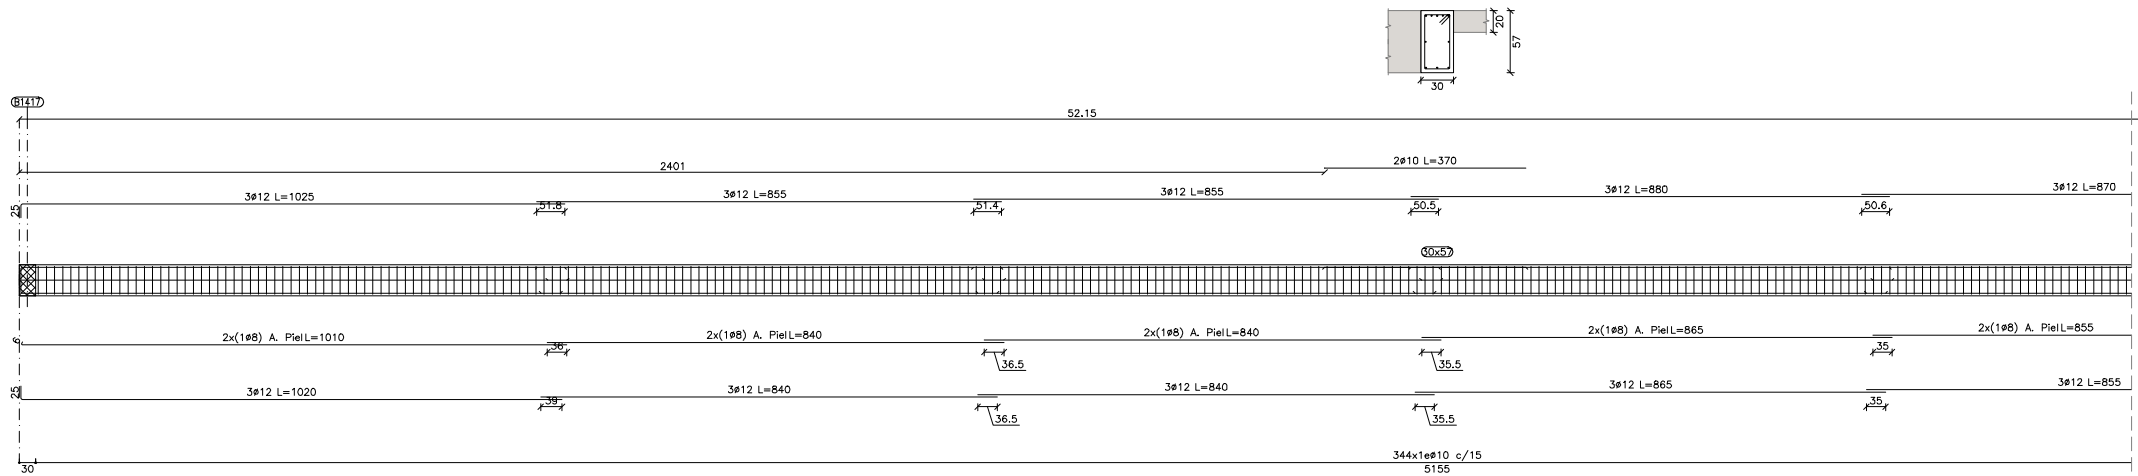


### PÓRTICO 7

ESCALA 1:50

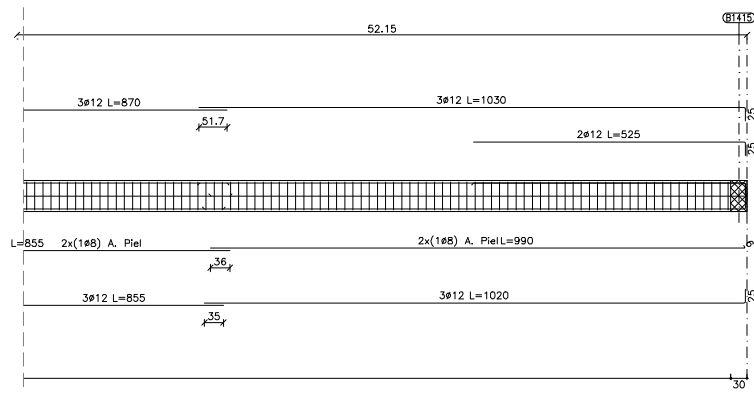


### PÓRTICO 7

ESCALA 1:50

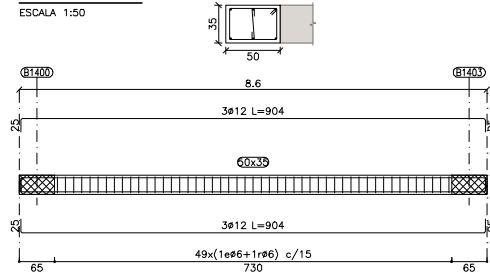


### PÓRTICO 114

ESCALA 1:50

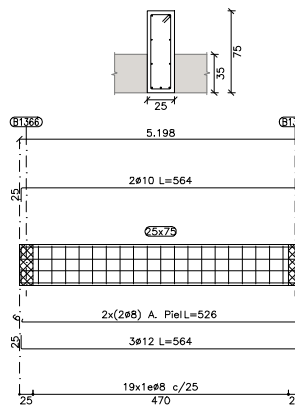


### PÓRTICO 92

ESCALA 1:50

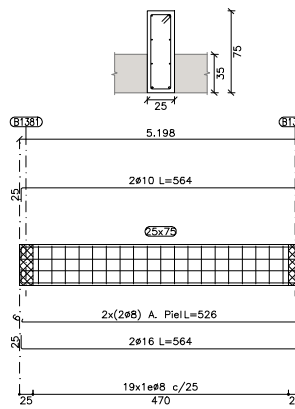


### PÓRTICO 93

ESCALA 1:50

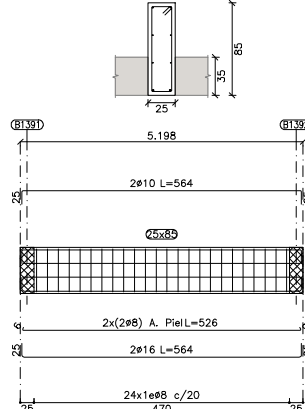


### PÓRTICO 94

ESCALA 1:50

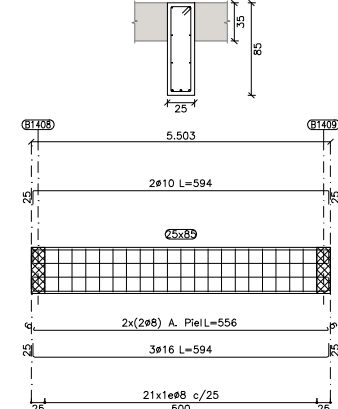


### PÓRTICO 95

ESCALA 1:50

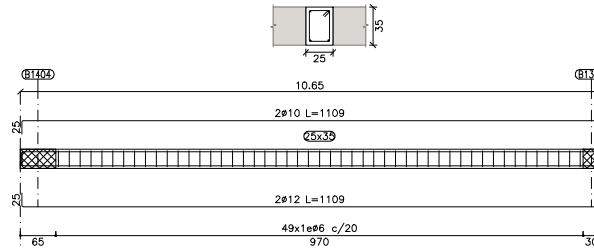

### PÓRTICO 116


ESCALA 1:50

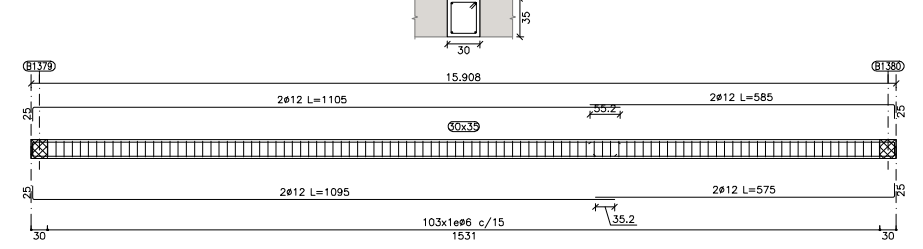

### PÓRTICO 207


ESCALA 1:50

ESCALA GRÁFICA: 1/50

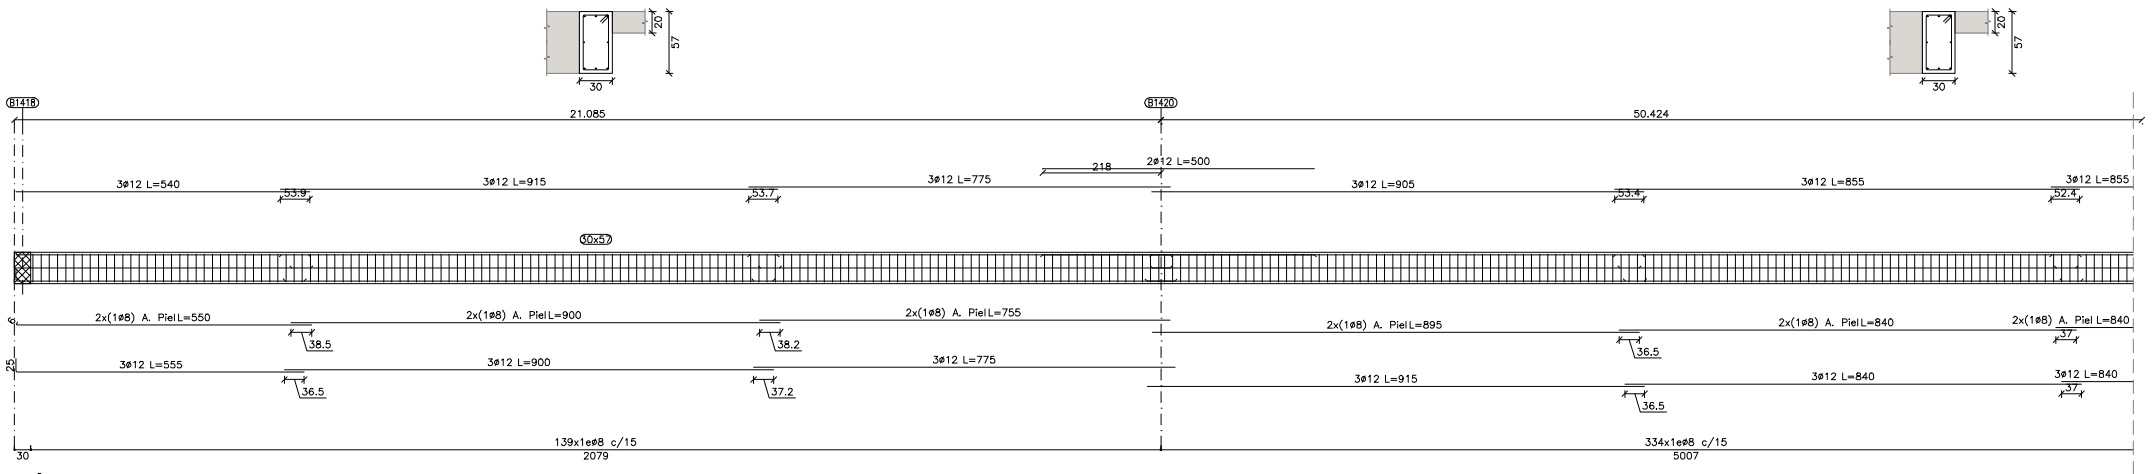


### PÓRTICO 8

ESCALA 1:50

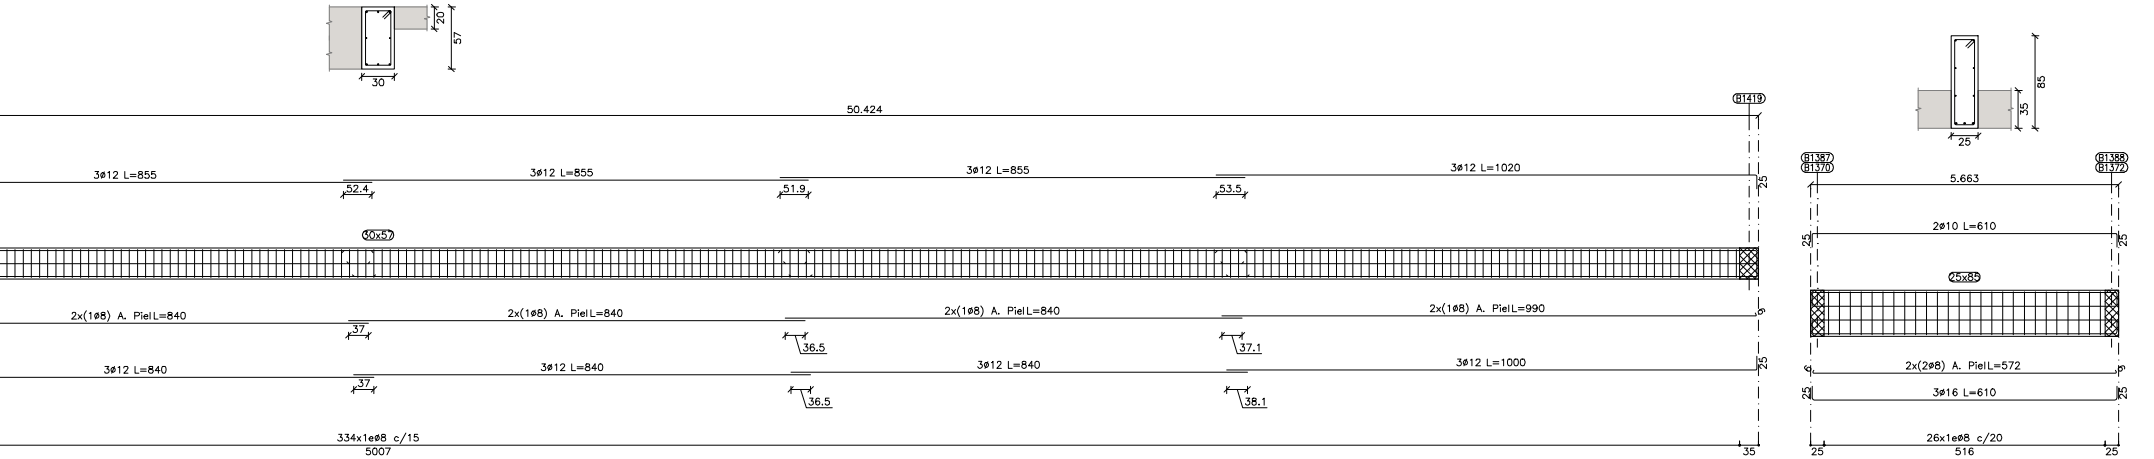


### PÓRTICO 8

ESCALA 1:50

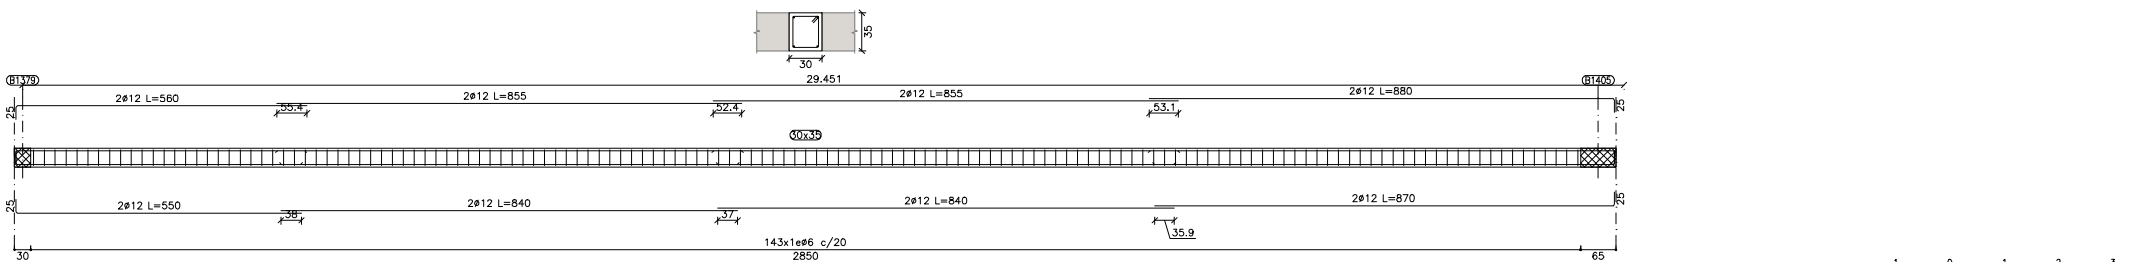


### PÓRTICO 118

ESCALA 1:50

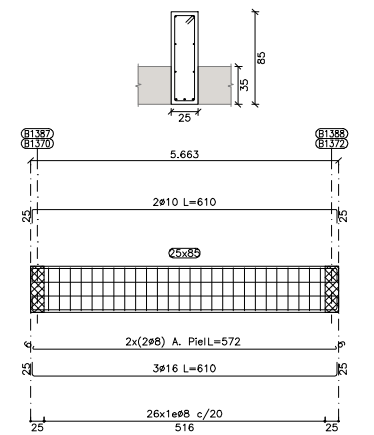

### PÓRTICO 96 Y 97

ESCALA 1:50

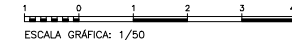

NUM.  
0602\_MOS\_NEJ  
ESCALA  
INDICADA  
FECHA Diciembre de 2023

PLANO  
PLANTA SEGUNDA. PÓRTICOS (IV)  
Nº PLANO  
001.05.05.07.04  
REVISION  
2


efebearquitectura  
www.efebearquitectura.com

ingenieros JG

EFEBE Arquitectura  
JG Ingenieros


PROYECTO Proyecto de Ejecución y de Actividad del Nuevo Edificio Judicial de Móstoles.  
PROMOTOR Subdirección General de Infraestructuras Judiciales Consejería de Presidencia, Justicia y Admón. Local.  
LUGAR C/ Nueva York, nº44, de Móstoles (Madrid)

Dirección General de Infraestructuras Judiciales  
CONSEJERÍA DE PRESIDENCIA, JUSTICIA Y ADMINISTRACIÓN LOCAL  
Comunidad de Madrid  
Subdirección General de Infraestructuras Judiciales

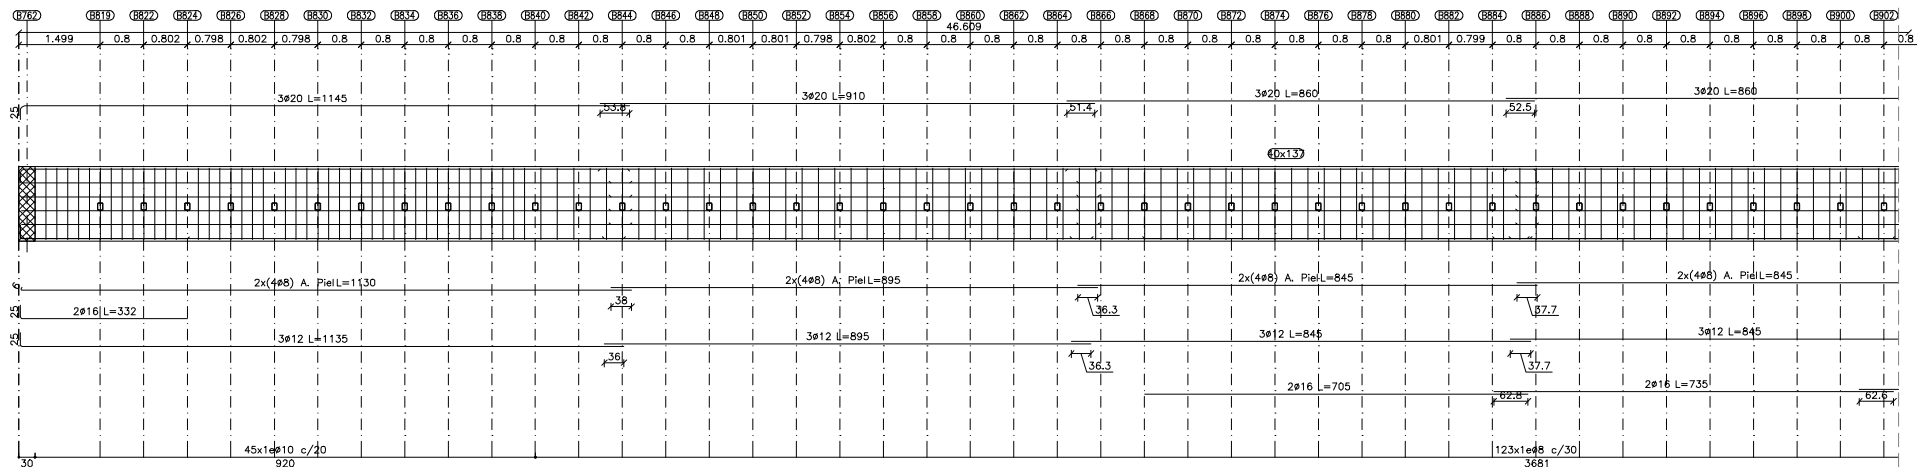


## PÓRTICO 78

ESCALA 1:50

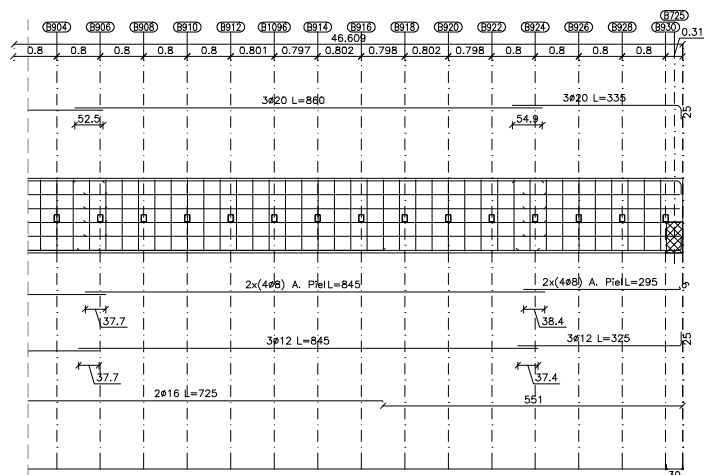


## PÓRTICO 78

ESCALA 1:50

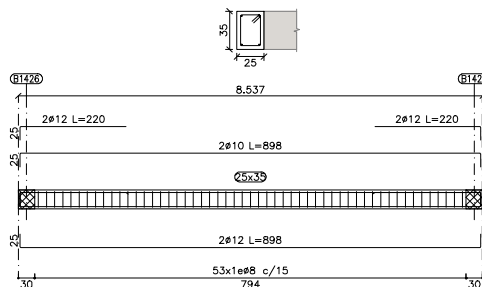


## PÓRTICO 155

ESCALA 1:50

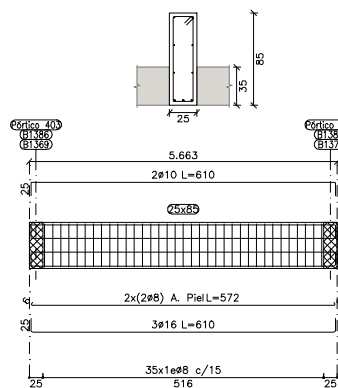


## PÓRTICO 101, 102 Y 402

ESCALA 1:50

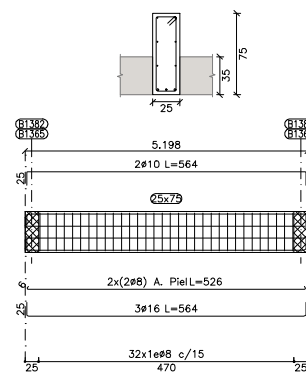


## PÓRTICO 104

ESCALA 1:50

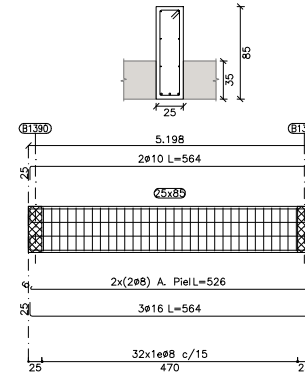


## PÓRTICO 105

ESCALA 1:50

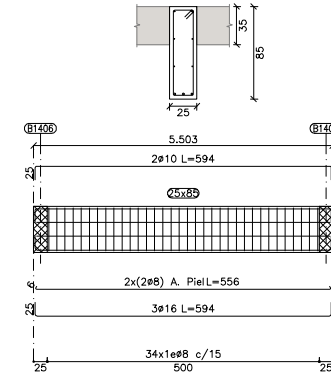


## PÓRTICO 106

ESCALA 1:50

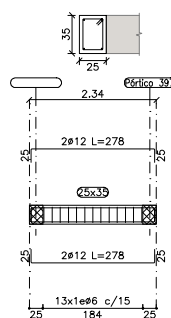


## PÓRTICO 143

ESCALA 1:50

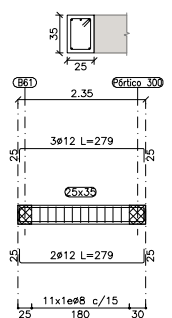


## PÓRTICO 145

ESCALA 1:50

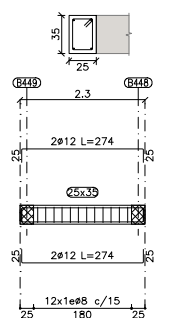


## PÓRTICO 146

ESCALA 1:50

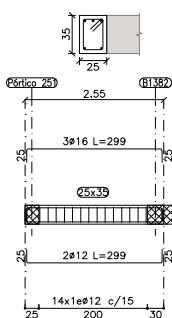


## PÓRTICO 148

ESCALA 1:50

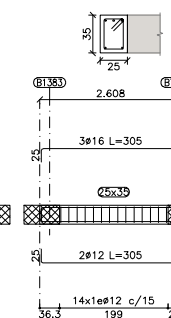


## PÓRTICO 149

ESCALA 1:50

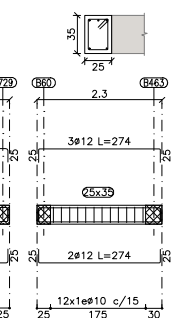


## PÓRTICO 152

ESCALA 1:50

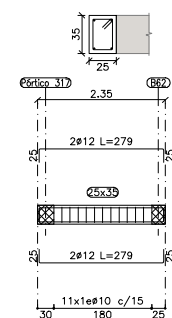


## PÓRTICO 153

ESCALA 1:50


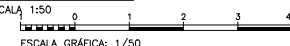




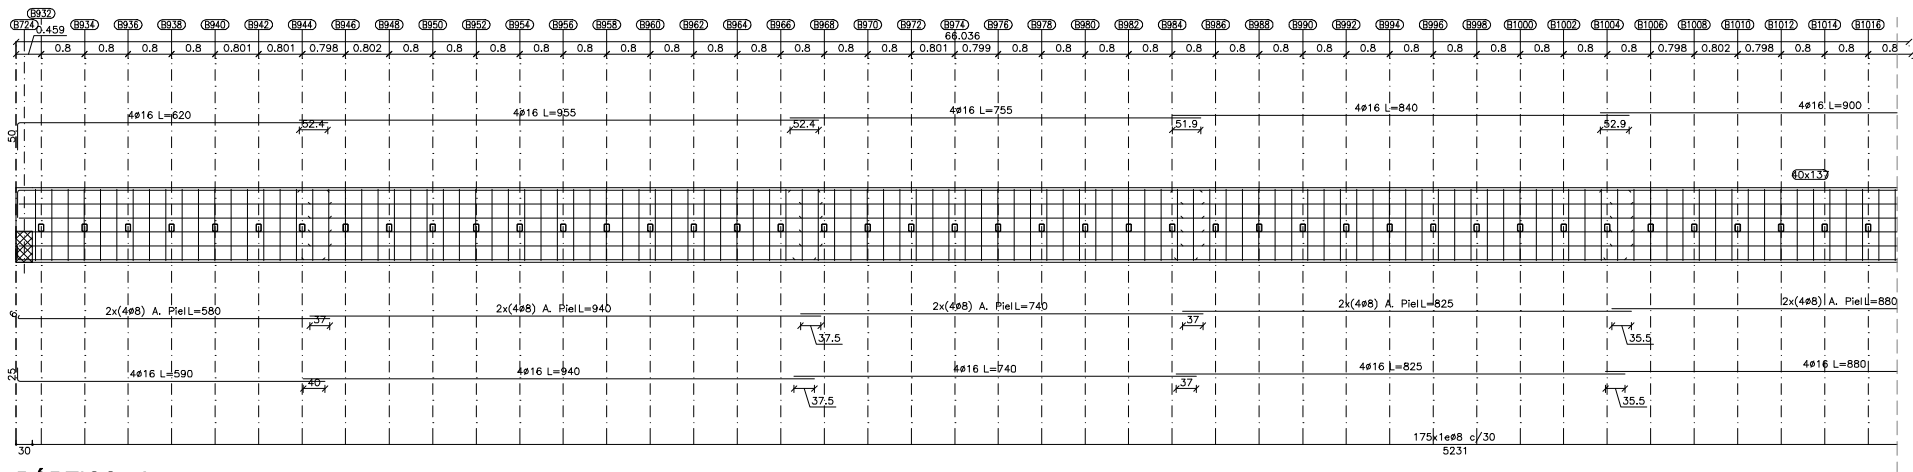



**PÓRTICO 79**

ESCALA 1:50

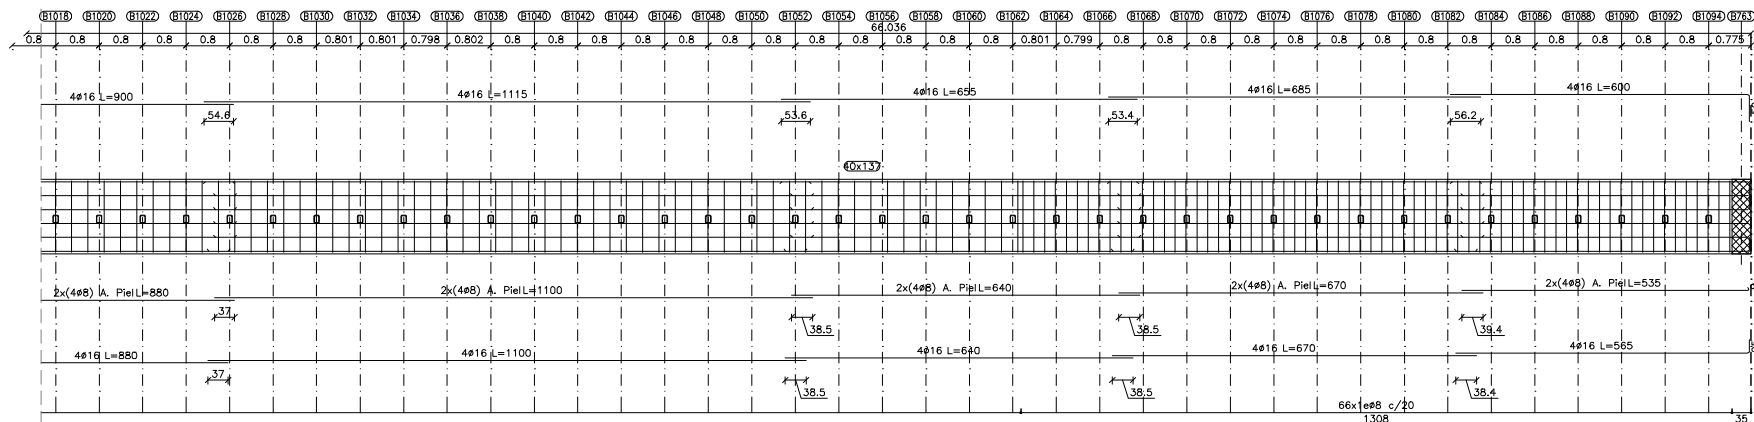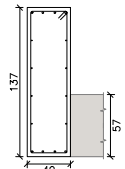



**PÓRTICO 79**

ESCALA 1:50

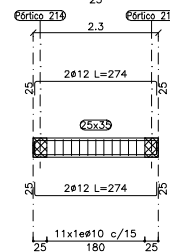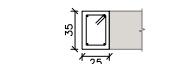



**PÓRTICO 140**

ESCALA 1:50

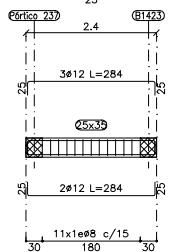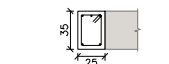


**PÓRTICO 141**

ESCALA 1:50

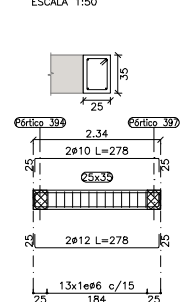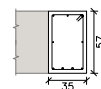


**PÓRTICO 163**

ESCALA 1:50

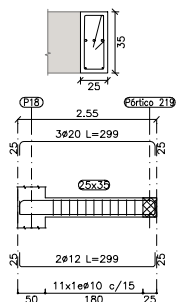


**PÓRTICO 166**

ESCALA 1:50

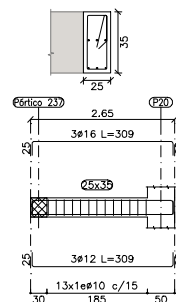


**PÓRTICO 167**

ESCALA 1:50

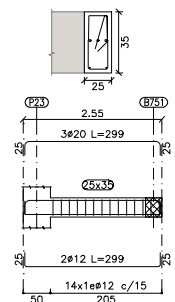


**PÓRTICO 168**

ESCALA 1:50

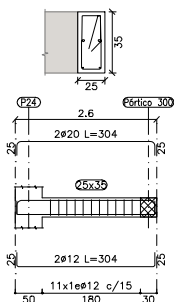


**PÓRTICO 169**

ESCALA 1:50

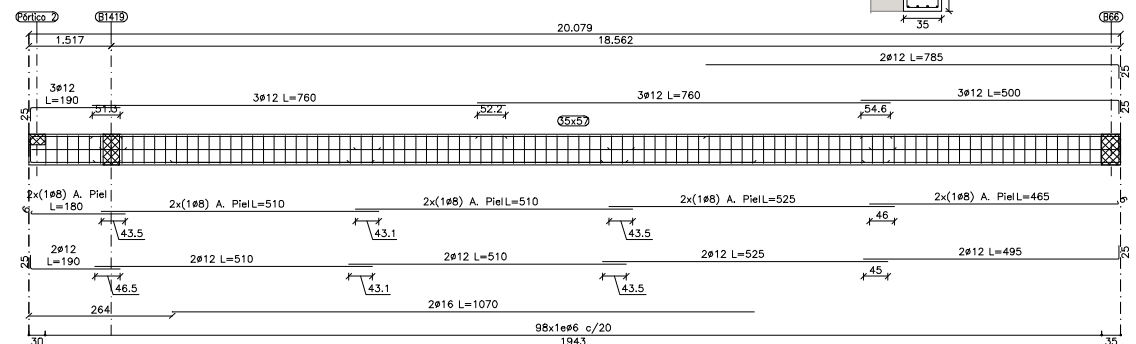


**PÓRTICO 399**

ESCALA 1:50

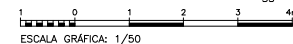




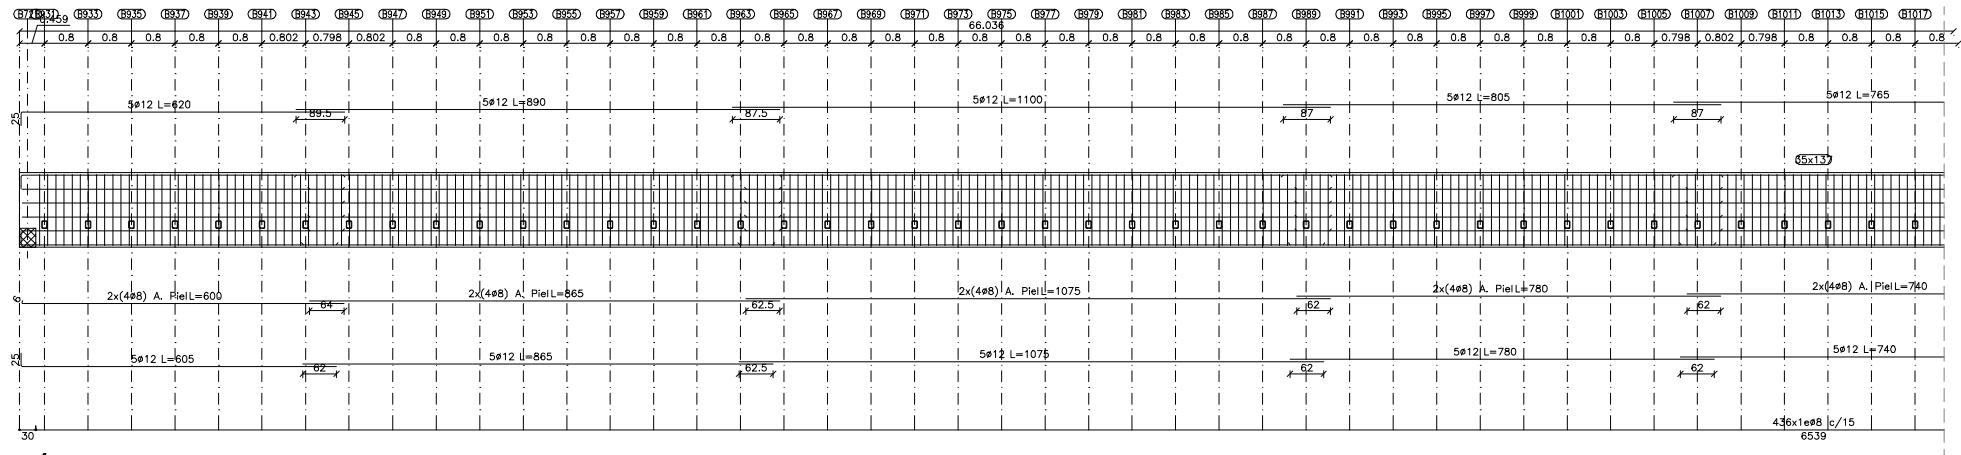


**PÓRTICO 86**

ESCALA 1:50

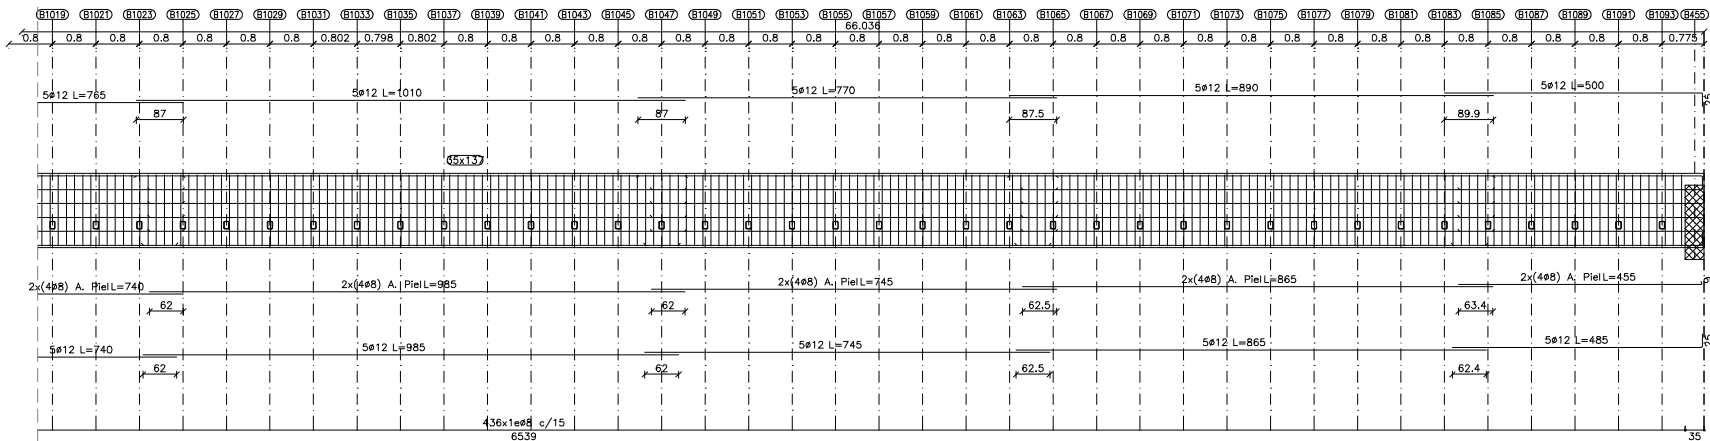


**PÓRTICO 86**

ESCALA 1:50

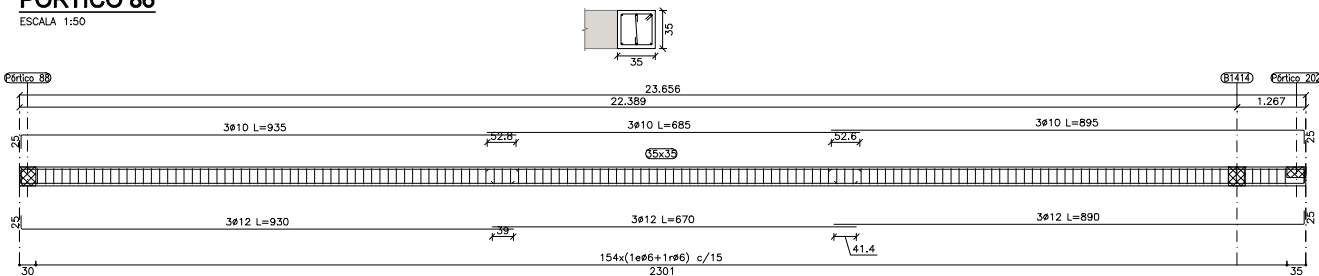


**PÓRTICO 400**

ESCALA 1:50

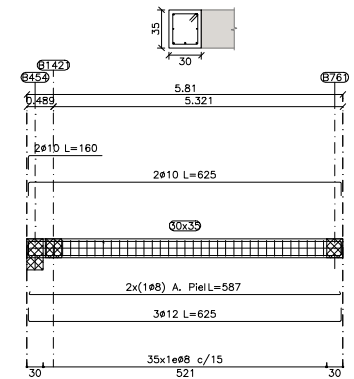


**PÓRTICO 206**

ESCALA 1:50

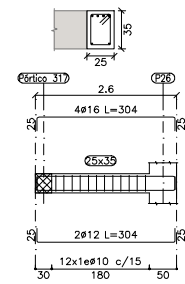


**PÓRTICO 170**


ESCALA 1:50

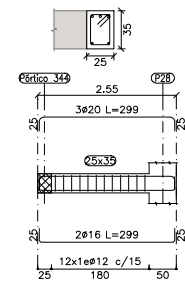


**PÓRTICO 171**

ESCALA 1:50

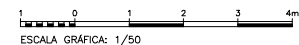


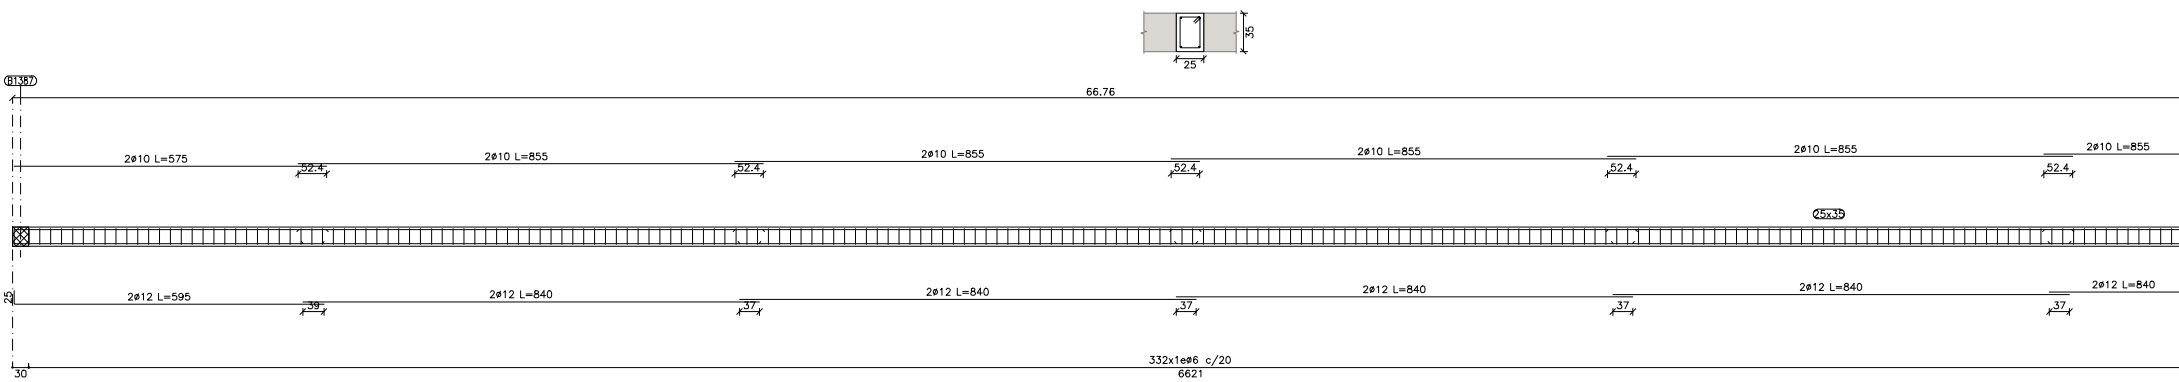


**PÓRTICO 117**  
ESCALA 1:50

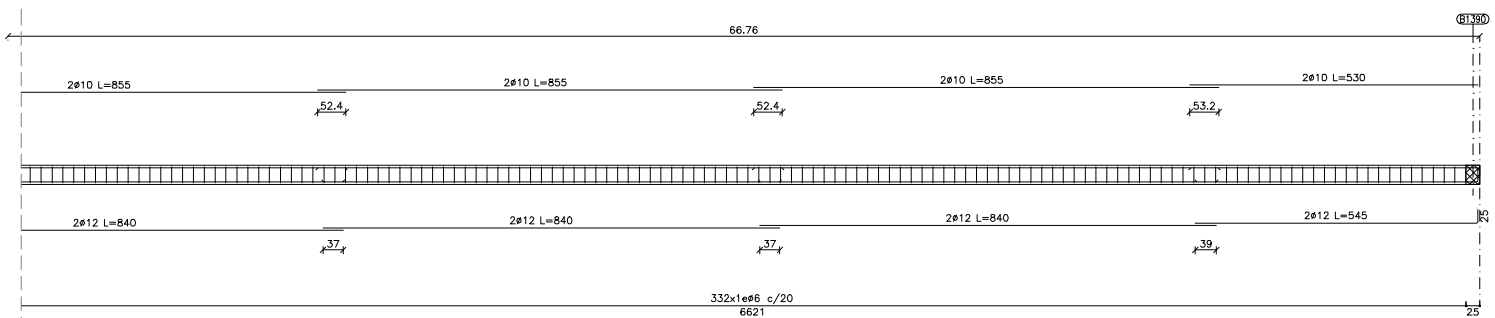


**PÓRTICO 117**  
ESCALA 1:50

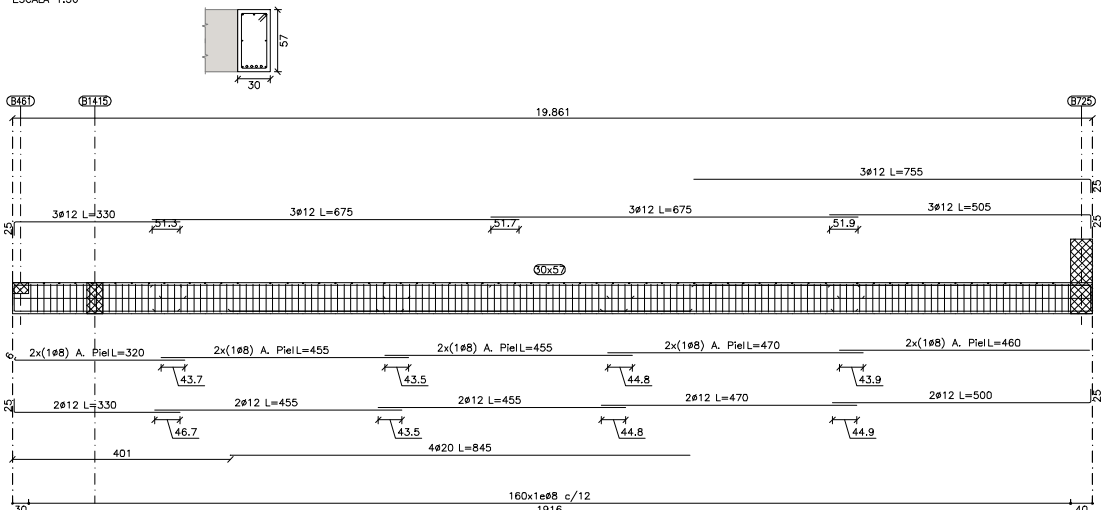


**PÓRTICO 285**  
ESCALA 1:50

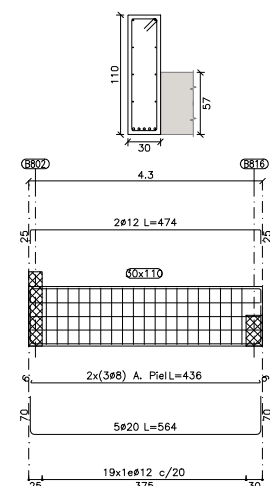


**PÓRTICO 281**  
ESCALA 1:50

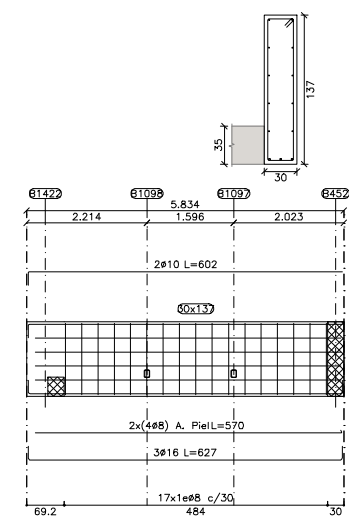


**PÓRTICO 208**  
ESCALA 1:50

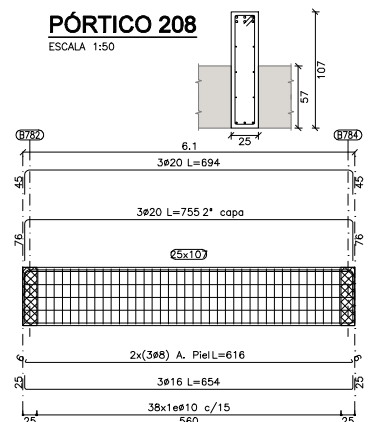


**PÓRTICO 211**  
ESCALA 1:50

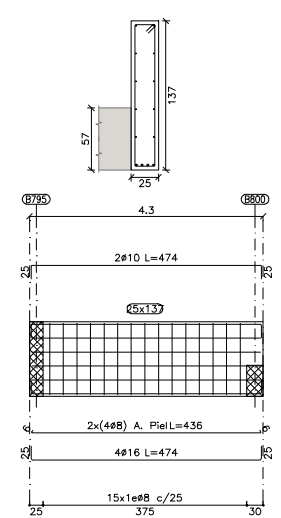


**PÓRTICO 275**  
ESCALA 1:50

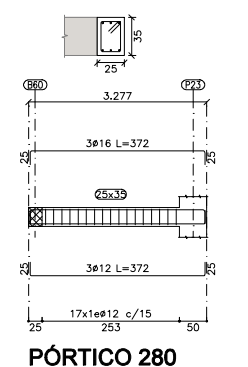


**PÓRTICO 280**  
ESCALA 1:50

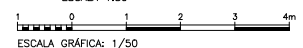




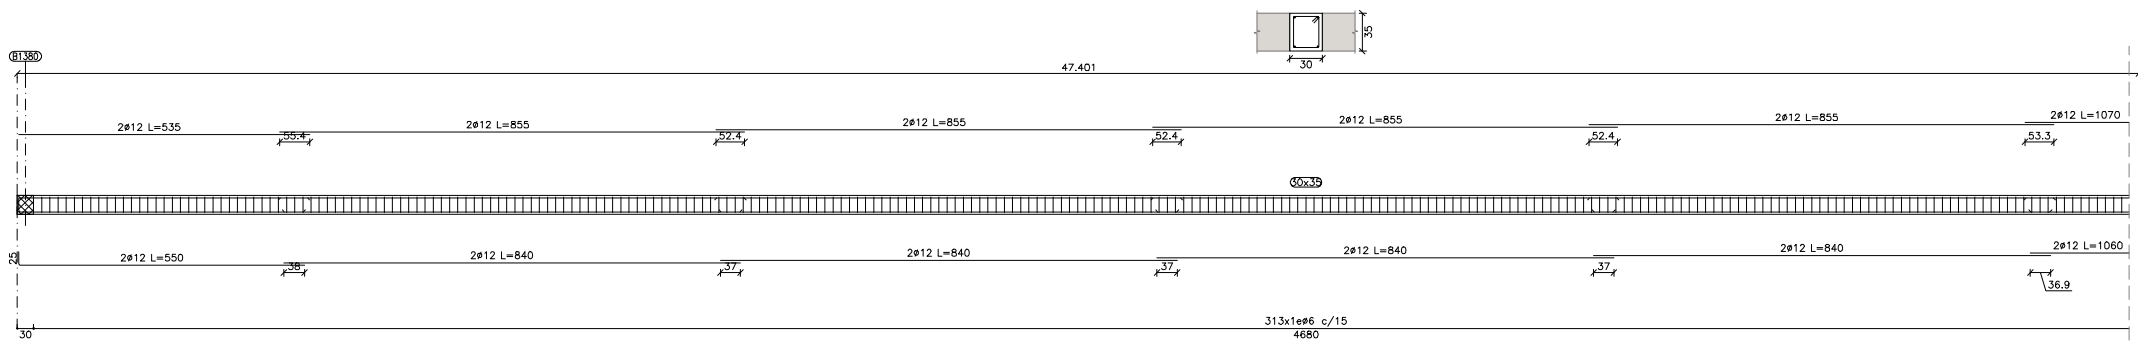


**PÓRTICO 191**  
ESCALA 1:50

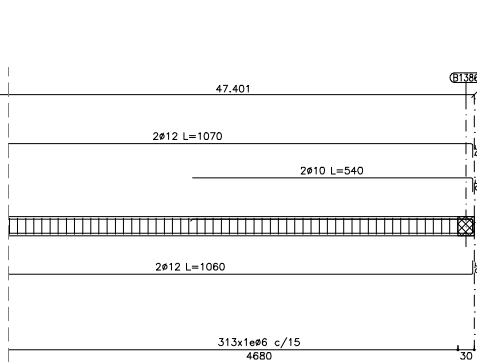


**PÓRTICO 191**  
ESCALA 1:50

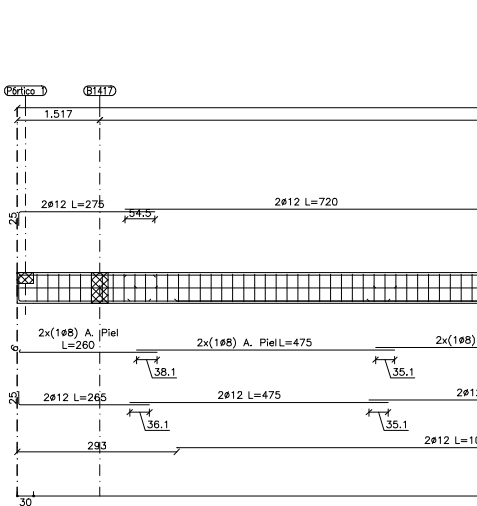


**PÓRTICO 204**  
ESCALA 1:50

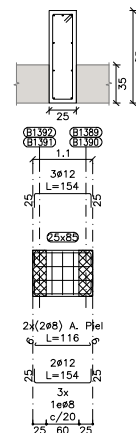


**PÓRTICO 352 Y 359**  
ESCALA 1:50

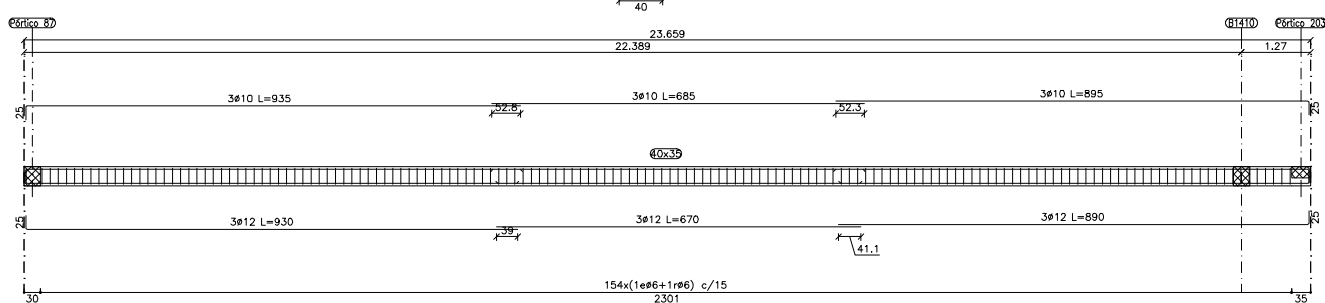


**PÓRTICO 205**  
ESCALA 1:50

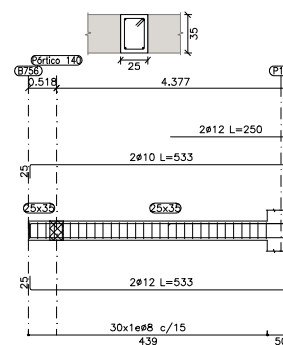


**PÓRTICO 214**  
ESCALA 1:50

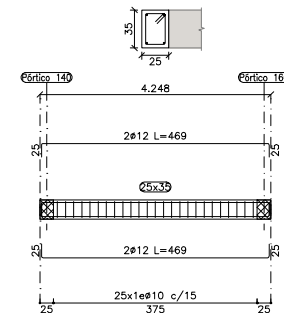


**PÓRTICO 219**  
ESCALA 1:50

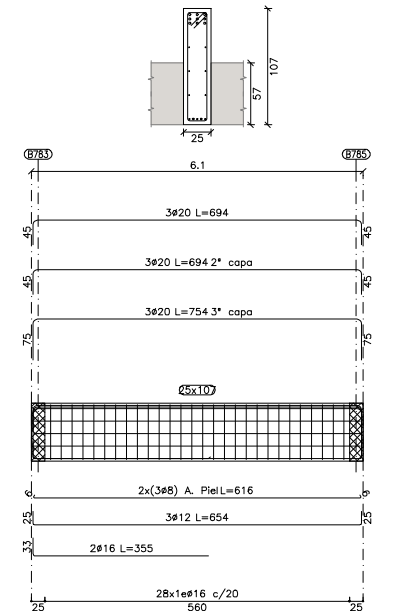

**PÓRTICO 226**  
ESCALA 1:50

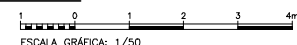


ESCALA GRÁFICA: 1/50

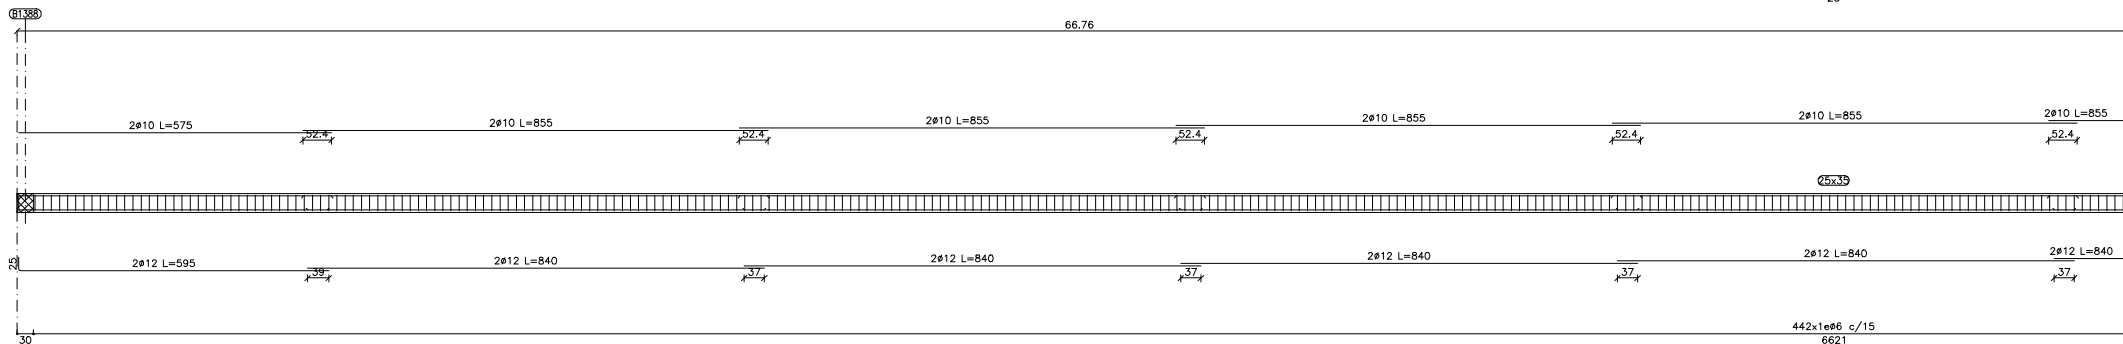


### PÓRTICO 192

ESCALA 1:50

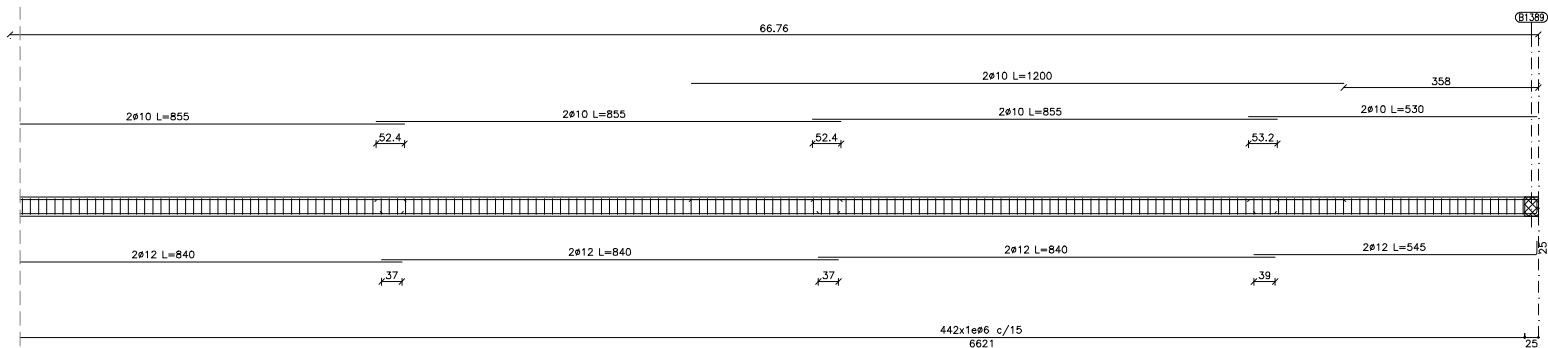


### PÓRTICO 192

ESCALA 1:50

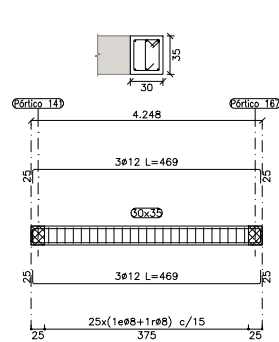


### PÓRTICO 237

ESCALA 1:50

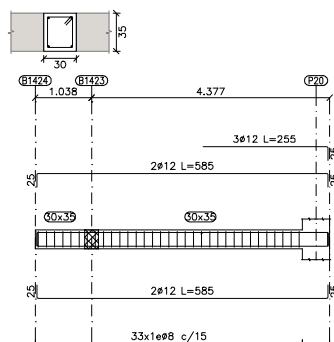


### PÓRTICO 242

ESCALA 1:50

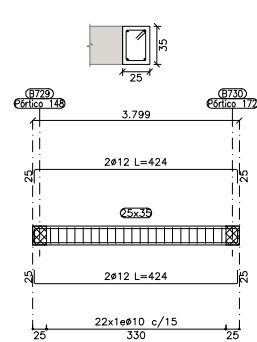


### PÓRTICO 251 Y 271

ESCALA 1:50

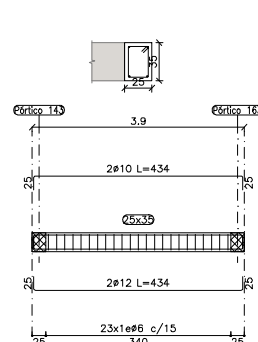


### PÓRTICO 394

ESCALA 1:50

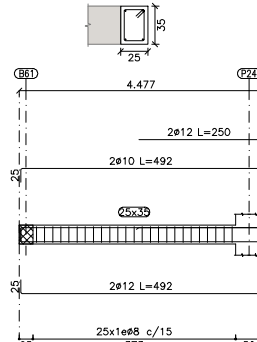


### PÓRTICO 296

ESCALA 1:50

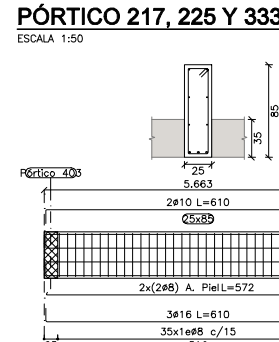


### PÓRTICO 401

ESCALA 1:50

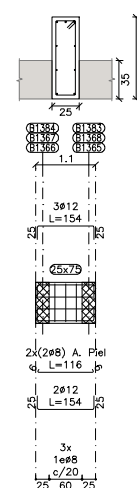


### PÓRTICO 217, 225 Y 333

ESCALA 1:50

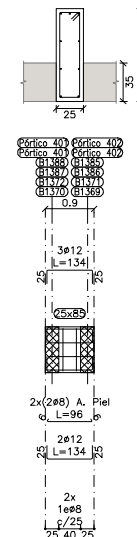


### PÓRTICO 231, 239, 377, 386, 403 Y 404


ESCALA 1:50

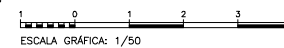




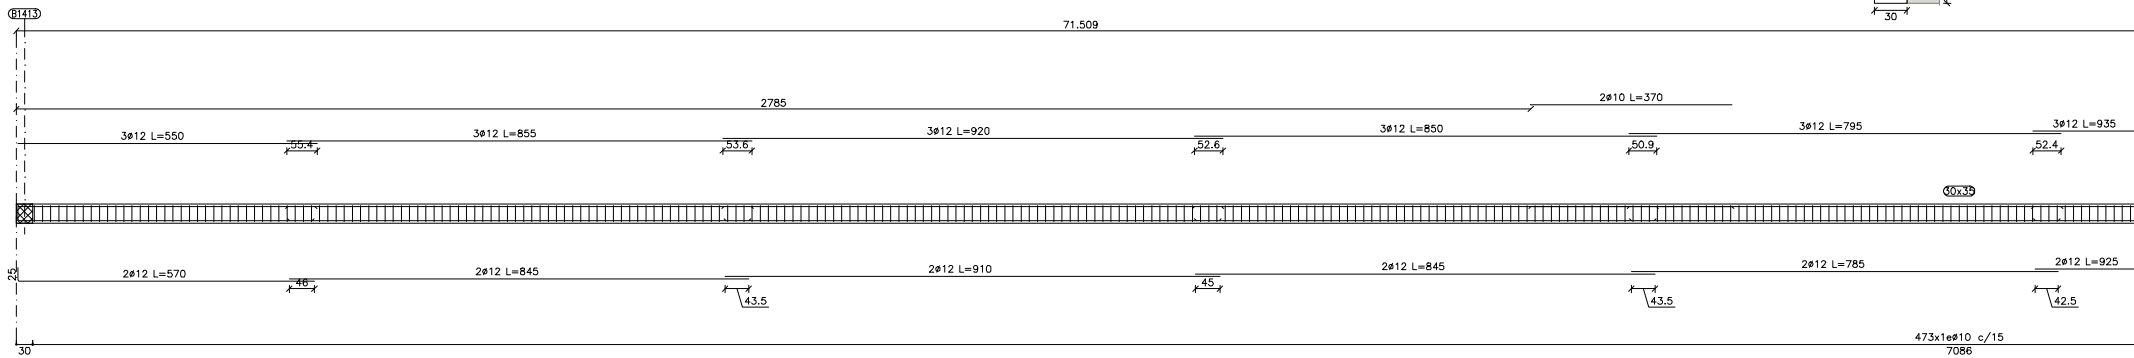


**PÓRTICO 199**  
ESCALA 1:50

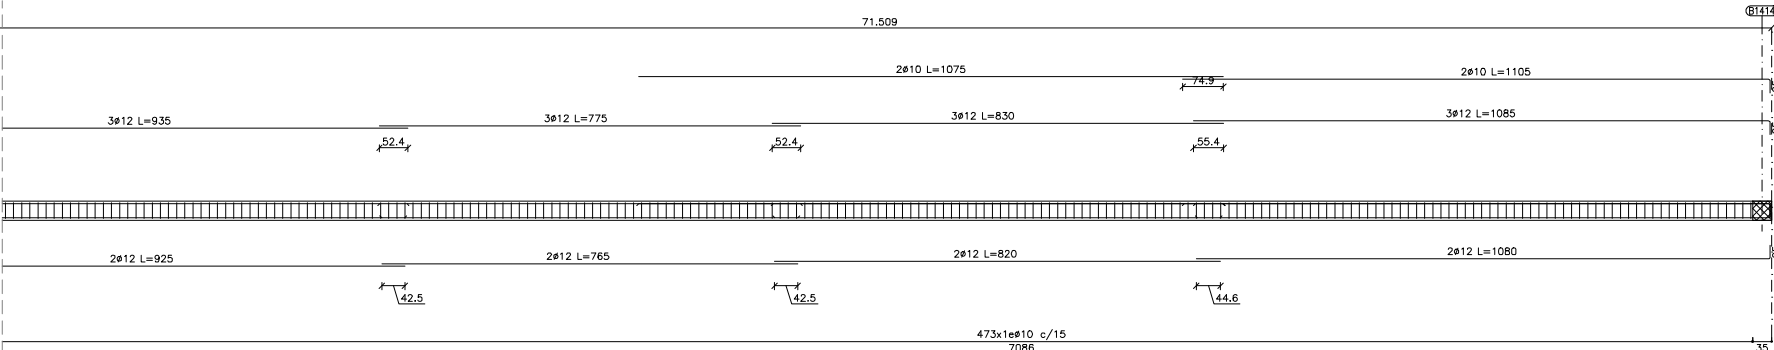


**PÓRTICO 199**  
ESCALA 1:50

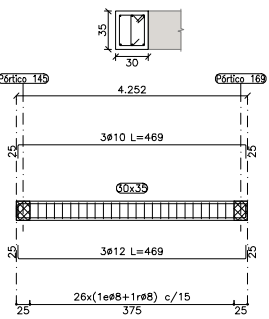


**PÓRTICO 300**  
ESCALA 1:50

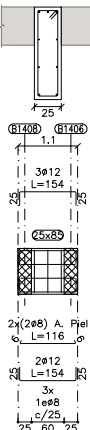


**PÓRTICO 310**  
ESCALA 1:50

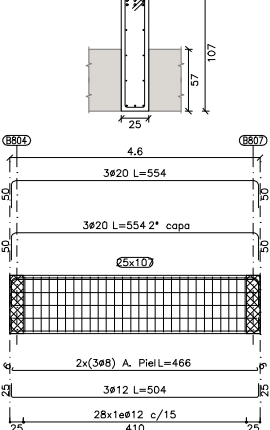


**PÓRTICO 311**  
ESCALA 1:50

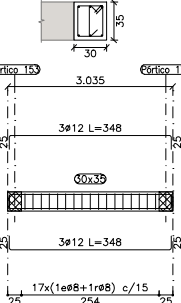


**PÓRTICO 317**  
ESCALA 1:50

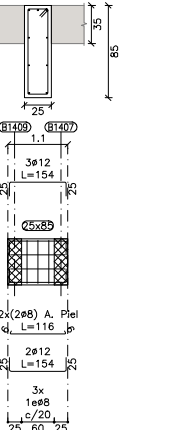


**PÓRTICO 320**  
ESCALA 1:50

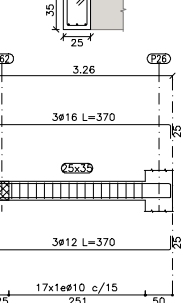


**PÓRTICO 322**  
ESCALA 1:50

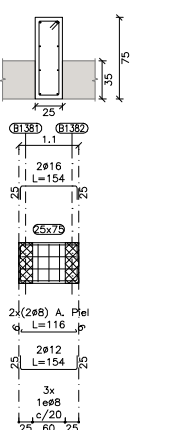


**PÓRTICO 325**  
ESCALA 1:50

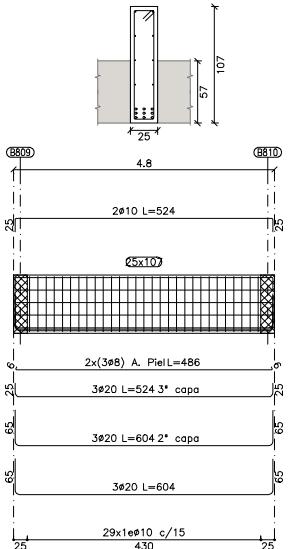


**PÓRTICO 351**  
ESCALA 1:50

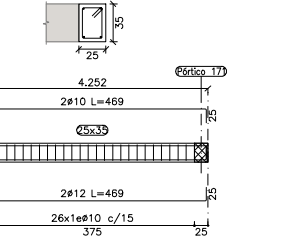


**PÓRTICO 344**  
ESCALA 1:50

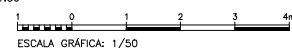

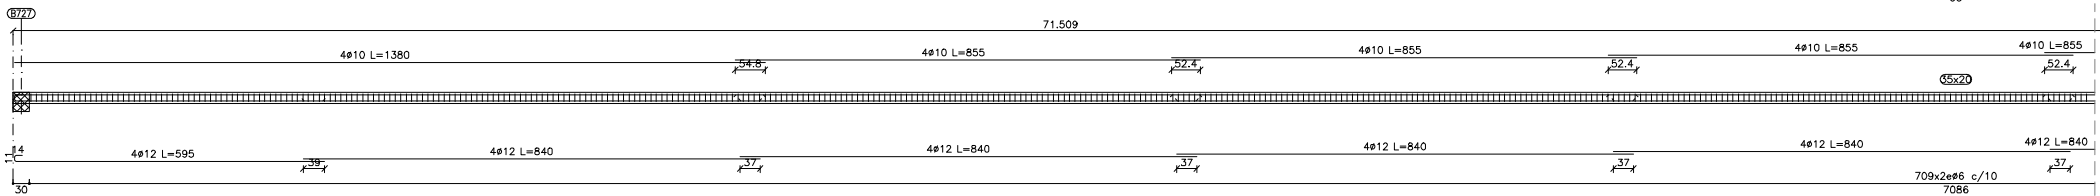


### PÓRTICO 202

ESCALA 1:50

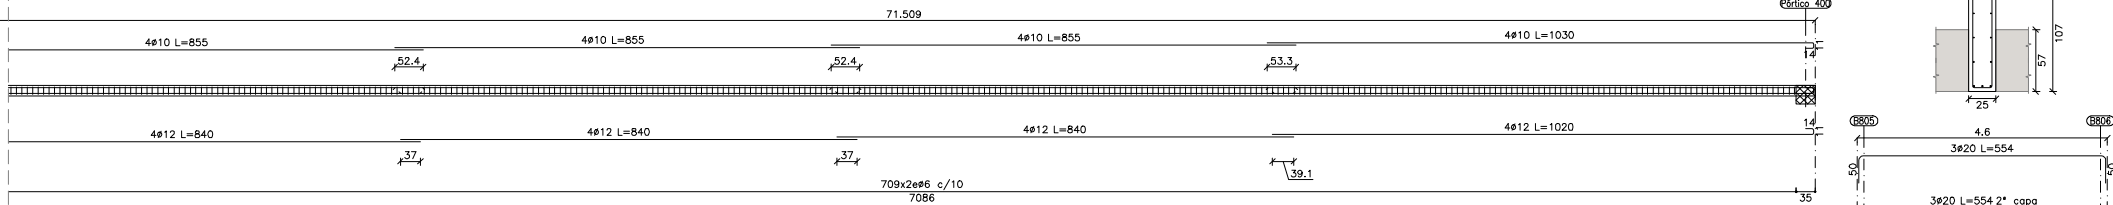

### PÓRTICO 202

ESCALA 1:50

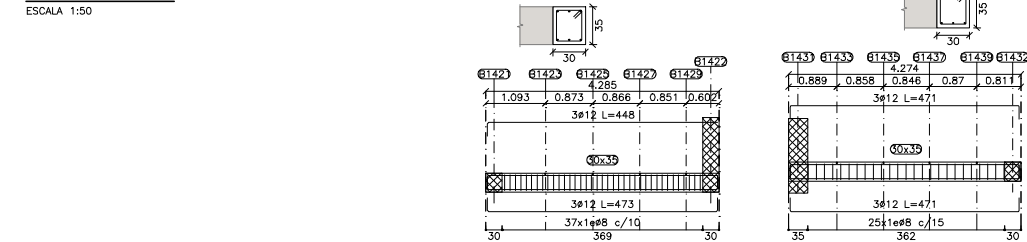


### PÓRTICO 405

ESCALA 1:50


### PÓRTICO 406

ESCALA 1:50

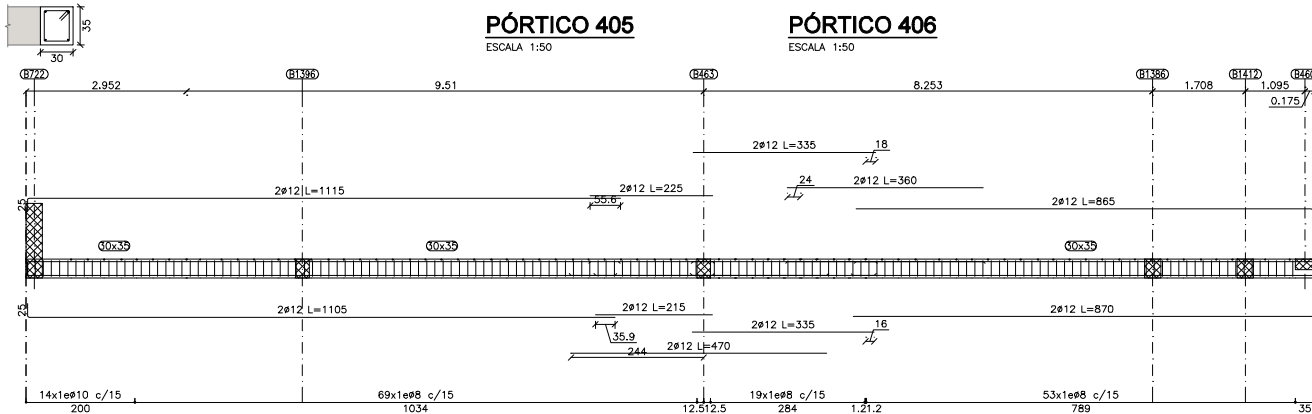


### PÓRTICO 286

ESCALA 1:50

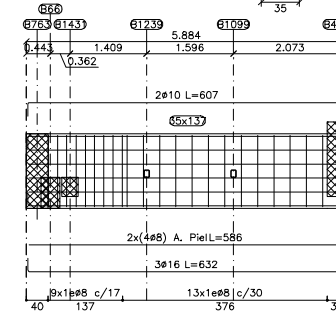


### PÓRTICO 396

ESCALA 1:50

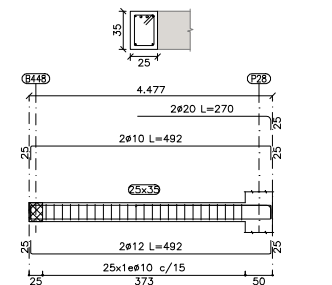


### PÓRTICO 348

ESCALA 1:50

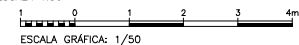


### PÓRTICO 326


ESCALA 1:50

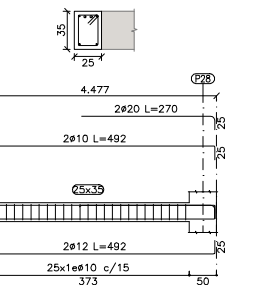




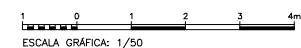


P1 y P16

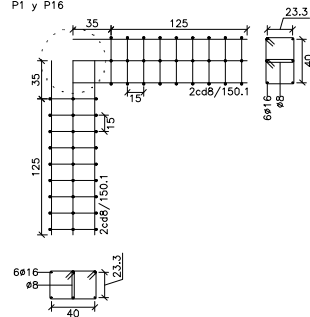


P2, P3, P4, P5, P6, P7, P8, P9, P10, P11, P12, P13, P14, P15, P32, P33, P46, P49 y P64

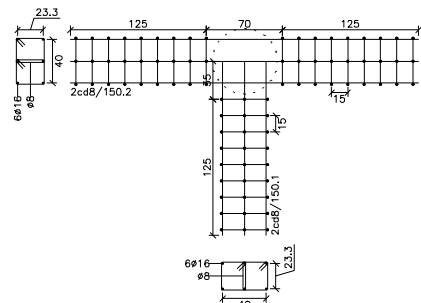


P17

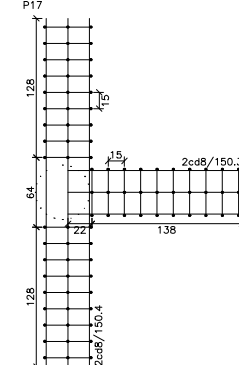


P18, P26 y P28

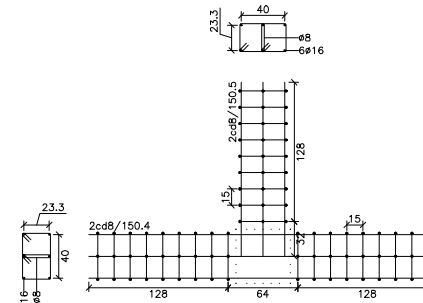


P23 y P24

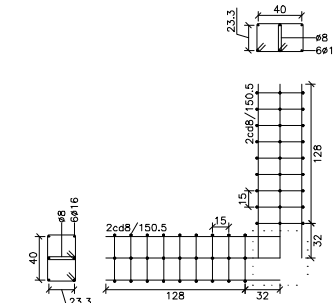


P19, P20, P25, P27, P29, P30, P31, P34, P35, P37, P38, P39, P40, P41, P42, P43, P36, P44 y P45

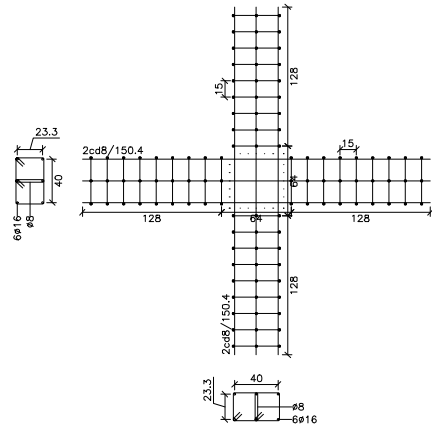


P65

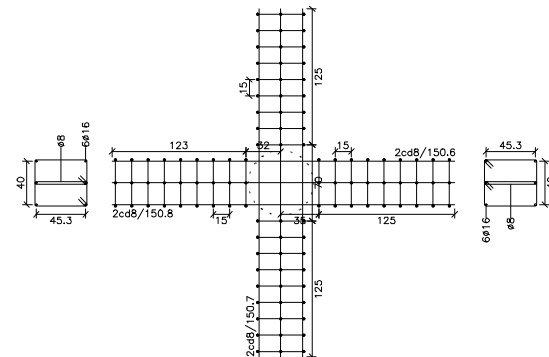


P69, P70, P77, P78, P79, P84, P82, P87a, P88a, P89a, P90a, P91a, P92a, P93a, P94a y P95a

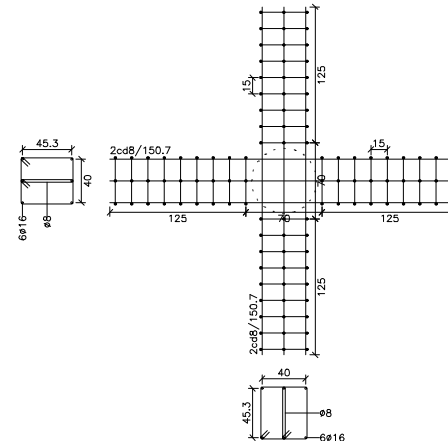


P83

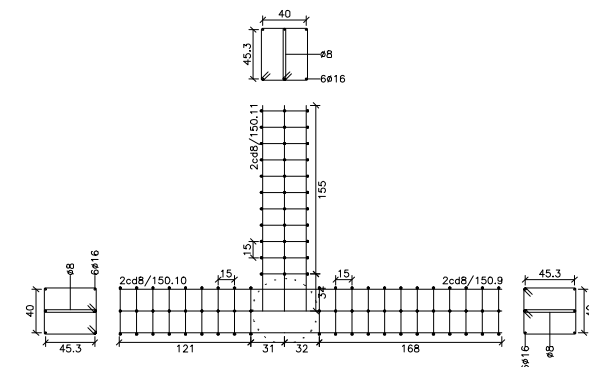


P50, P51, P52, P54, P55, P56, P57, P58, P59, P60, P61, P62 y P63

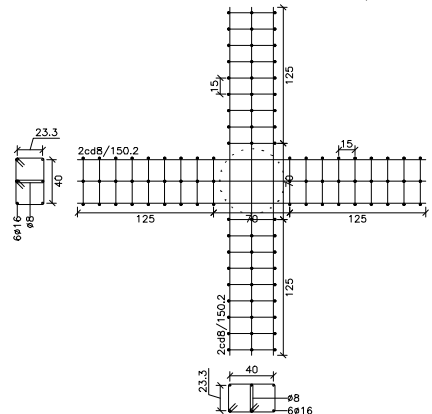


P53

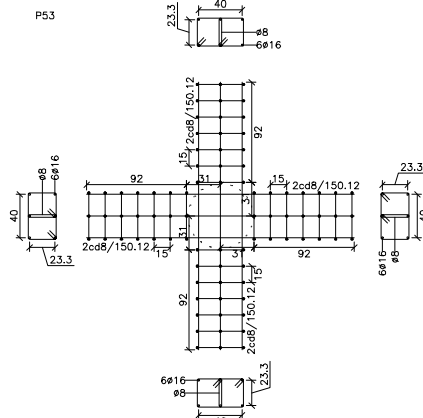


P96a

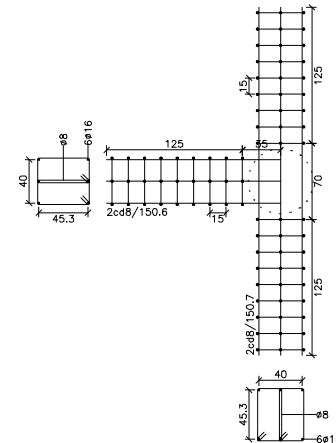

P47 y P48

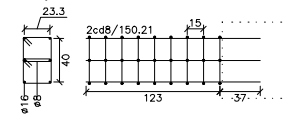

P85

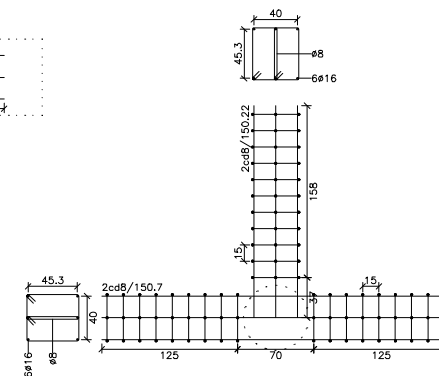

## DETALLES DE PUNZONAMIENTO

ESCALA 1:25

ESCALA GRÁFICA: 1/25

NUM.  
0602\_MOS\_NEJ  
ESCALA  
INDICADA  
FECHA Diciembre de 2023

PLANO  
PLANTA SEGUNDA. PUNZONAMIENTO (I)  
Nº PLANO  
001.05.05.08.01  
REVISION  
2

efebearquitectura  
www.efebearquitectura.com


ingenieros JG

EFEBE Arquitectura  
JG Ingenieros


PROYECTO  
Proyecto de Ejecución y de Actividad del Nuevo Edificio Judicial de Móstoles.  
PROMOTOR  
Subdirección General de Infraestructuras Judiciales Consejería de Presidencia, Justicia y Admón. Local.  
LUGAR  
C/ Nueva York, nº44, de Móstoles (Madrid)

Dirección General de Infraestructuras Judiciales  
CONSEJERÍA DE PRESIDENCIA, JUSTICIA Y ADMINISTRACIÓN LOCAL  
Comunidad de Madrid  
Subdirección General de Infraestructuras Judiciales


P66

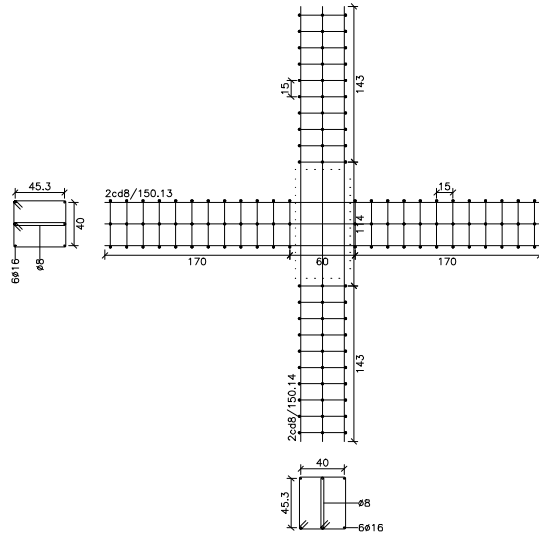


P67, P72 y P74

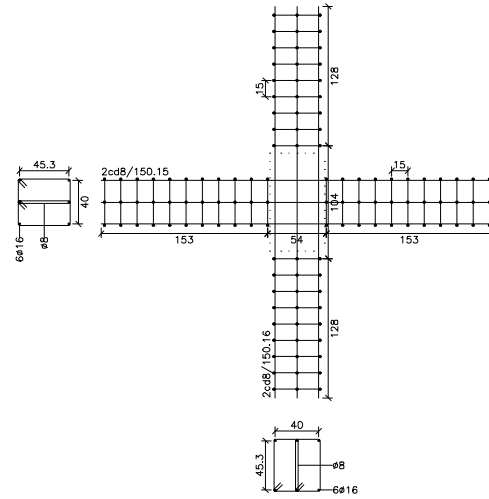


P68, P73, P75, P76 y P81

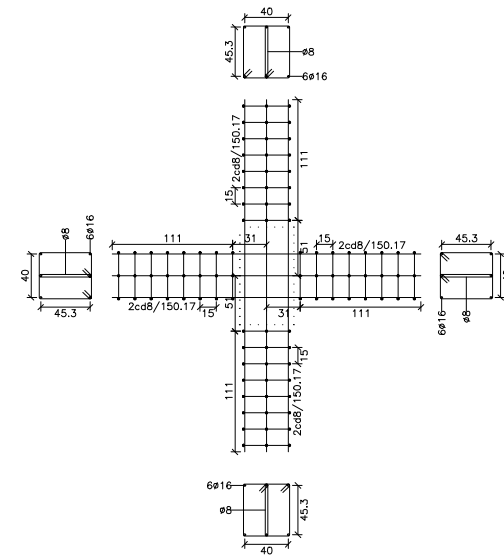


P80

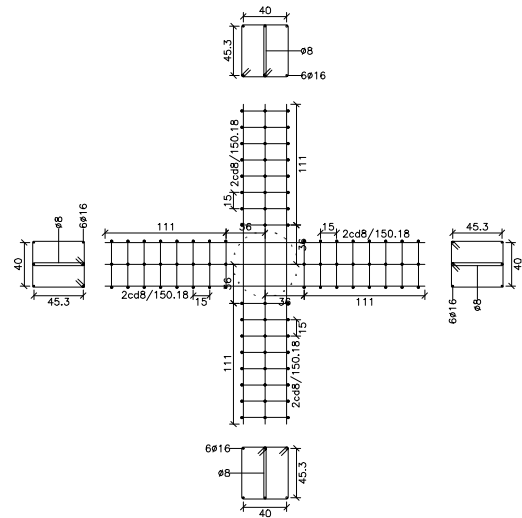

P71

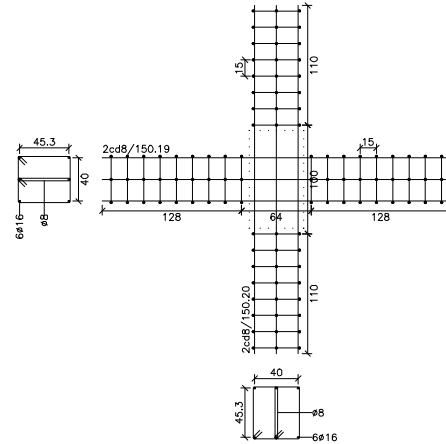

P86

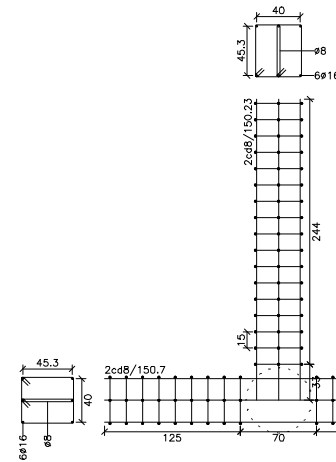

## DETALLES DE PUNZONAMIENTO

ESCALA 1:25

0.5 0 0.5 1.0 1.5 2.0m  
ESCALA GRÁFICA: 1/25

NUM.  
0602\_MOS\_NEJ  
ESCALA  
INDICADA  
FECHA Diciembre de 2023

PLANO  
PLANTA SEGUNDA. PUNZONAMIENTO (II)  
Nº PLANO  
001.05.05.08.02  
REVISION  
2



efebearquitectura  
www.efebearquitectura.com

ingenieros JG

EFEBE Arquitectura  
JG Ingenieros



PROYECTO Proyecto de Ejecución y de Actividad del Nuevo Edificio Judicial de Móstoles.  
PROMOTOR Subdirección General de Infraestructuras Judiciales Consejería de Presidencia, Justicia y Admón. Local.  
LUGAR C/ Nueva York, nº44, de Móstoles (Madrid)

Dirección General de Infraestructuras Judiciales  
CONSEJERÍA DE PRESIDENCIA, JUSTICIA Y ADMINISTRACIÓN LOCAL  
Comunidad de Madrid  
Subdirección General de Infraestructuras Judiciales

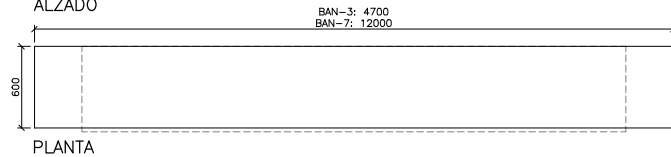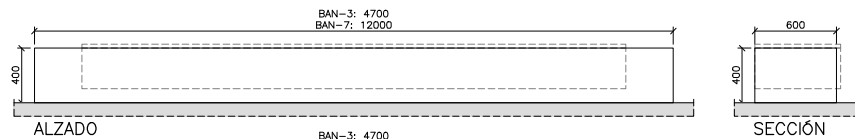



**BAN-3 / BAN-7**

ESCALA 1:20

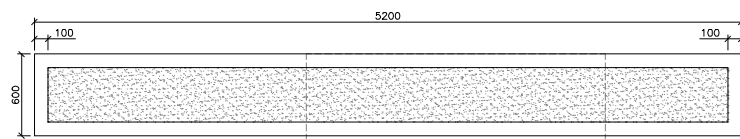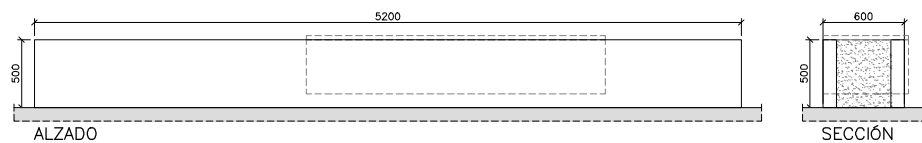



**BAN-4**

ESCALA 1:20

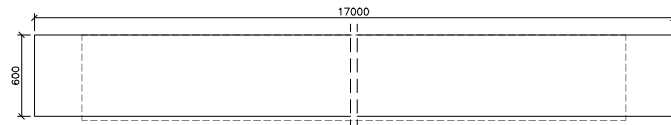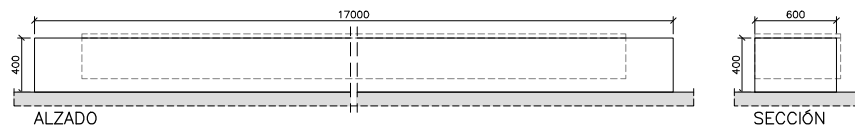


**BAN-5**

ESCALA 1:20

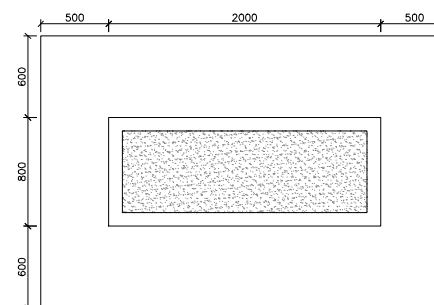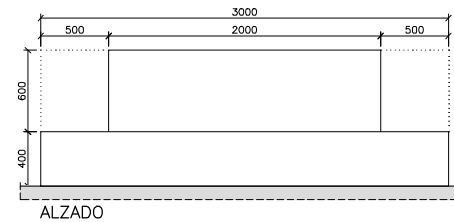


**BAN-6**

ESCALA 1:20

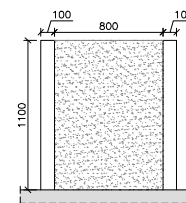

**MAC-1**

ESCALA 1:20

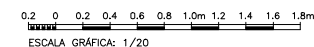

NUM.  
0602\_MOS\_NEJ

ESCALA  
INDICADA  
FECHA Diciembre de 2023

PLANO  
PLANTA SEGUNDA. URBANIZACIÓN

Nº PLANO  
001.05.05.09.01

REVISION  
2

efebearquitectura  
www.efearquitectura.com

ingenieros JG

EFEBE Arquitectura  
JG Ingenieros

PROYECTO

Proyecto de Ejecución y de Actividad del Nuevo Edificio Judicial de Móstoles.

PROMOTOR

Subdirección General de Infraestructuras Judiciales Consejería de Presidencia, Justicia y Admón. Local.

LUGAR

C/ Nueva York, nº44, de Móstoles (Madrid)

Dirección General de Infraestructuras Judiciales  
CONSEJERÍA DE PRESIDENCIA, JUSTICIA Y ADMINISTRACIÓN LOCAL  
**Comunidad de Madrid**  
Subdirección General de Infraestructuras Judiciales