


#### CARGAS DE DISEÑO SOBRE LA PLANTA TERCERA

CARGA MUERTA:	2.50 kN/m <sup>2</sup>
SOBRECARGA DE USO (B):	2.00 kN/m <sup>2</sup>
JARDINERAS:	20.00 kN/m <sup>2</sup>
CARGA EN FACHADA:	9.00 kN/m

(\*) EN ESCALERAS, PASILLOS Y ZONAS DÍAFANAS LA CARGA MUERTA DE DISEÑO ES DE 1.50 kN/m<sup>2</sup> Y LA SOBRECARGA DE USO ES DE 3.00 kN/m<sup>2</sup>.


**Este documento es copia del original firmado. En aplicación de la normativa vigente, se han ocultado datos personales.**

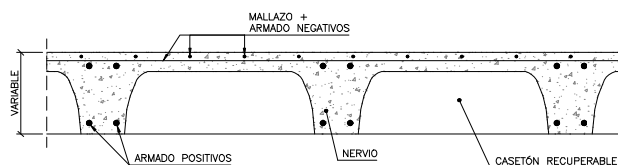

#### FORJADO RETICULAR CASETÓN RECUPERABLE


ESCALA 1:10  
NOTA: LA ARMADURA BASE DE LOS NERVIOS SE DISPONDRÁ IGUAL DENTRO DE LOS ÁBACOS. ADEMÁS, SE AÑADIRÁ LA ARMADURA BASE DE LOS ÁBACOS ENTRE CADA NERVIOS.

**FORJADO 30x5**  
NERVIO b=18cm. INTEREJE 80cm  
MALLAZO CAPA DE COMPRESIÓN: #4/250x250  
ARMADURA BASE EN NERVIOS DE RETICULAR  
SUPERIOR: 2ø16  
INFERIOR: 2ø16  
ARMADURA BASE EN ÁBACOS (POR CUADRICULA)  
SUPERIOR: 2ø16  
INFERIOR: 2ø10

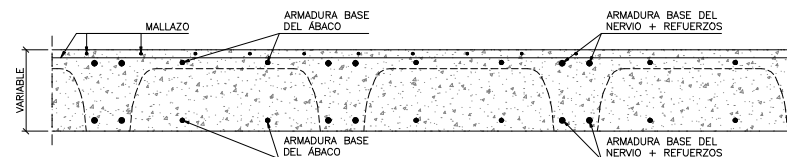


#### DETALLE DE ARMADO DE LOS ÁBACOS

ESCALA 1:10  
NOTA: ADEMÁS SE DISPONDRÁN LAS ARMADURAS DE REFUERZO DE LOS NERVIOS Y LA ARMADURA DE PUNZONAMIENTO DEFINIDAS EN LOS PUNTOS CORRESPONDIENTES.

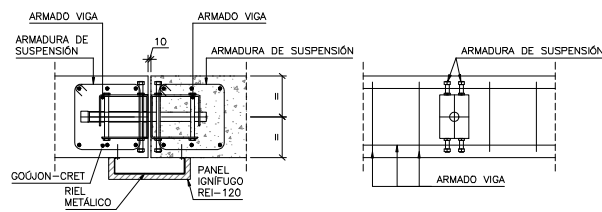


#### JUNTA DESLIZANTE MEDIANTE GOUJON-CRET

ESCALA 1:10

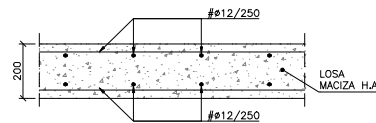


#### LOSA MACIZA e=20cm



ESCALA 1:10

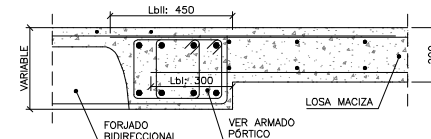

#### ENCUENTRO FORJADO RETICULAR Y LOSA

ESCALA 1:10



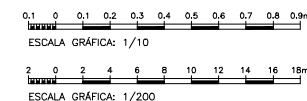


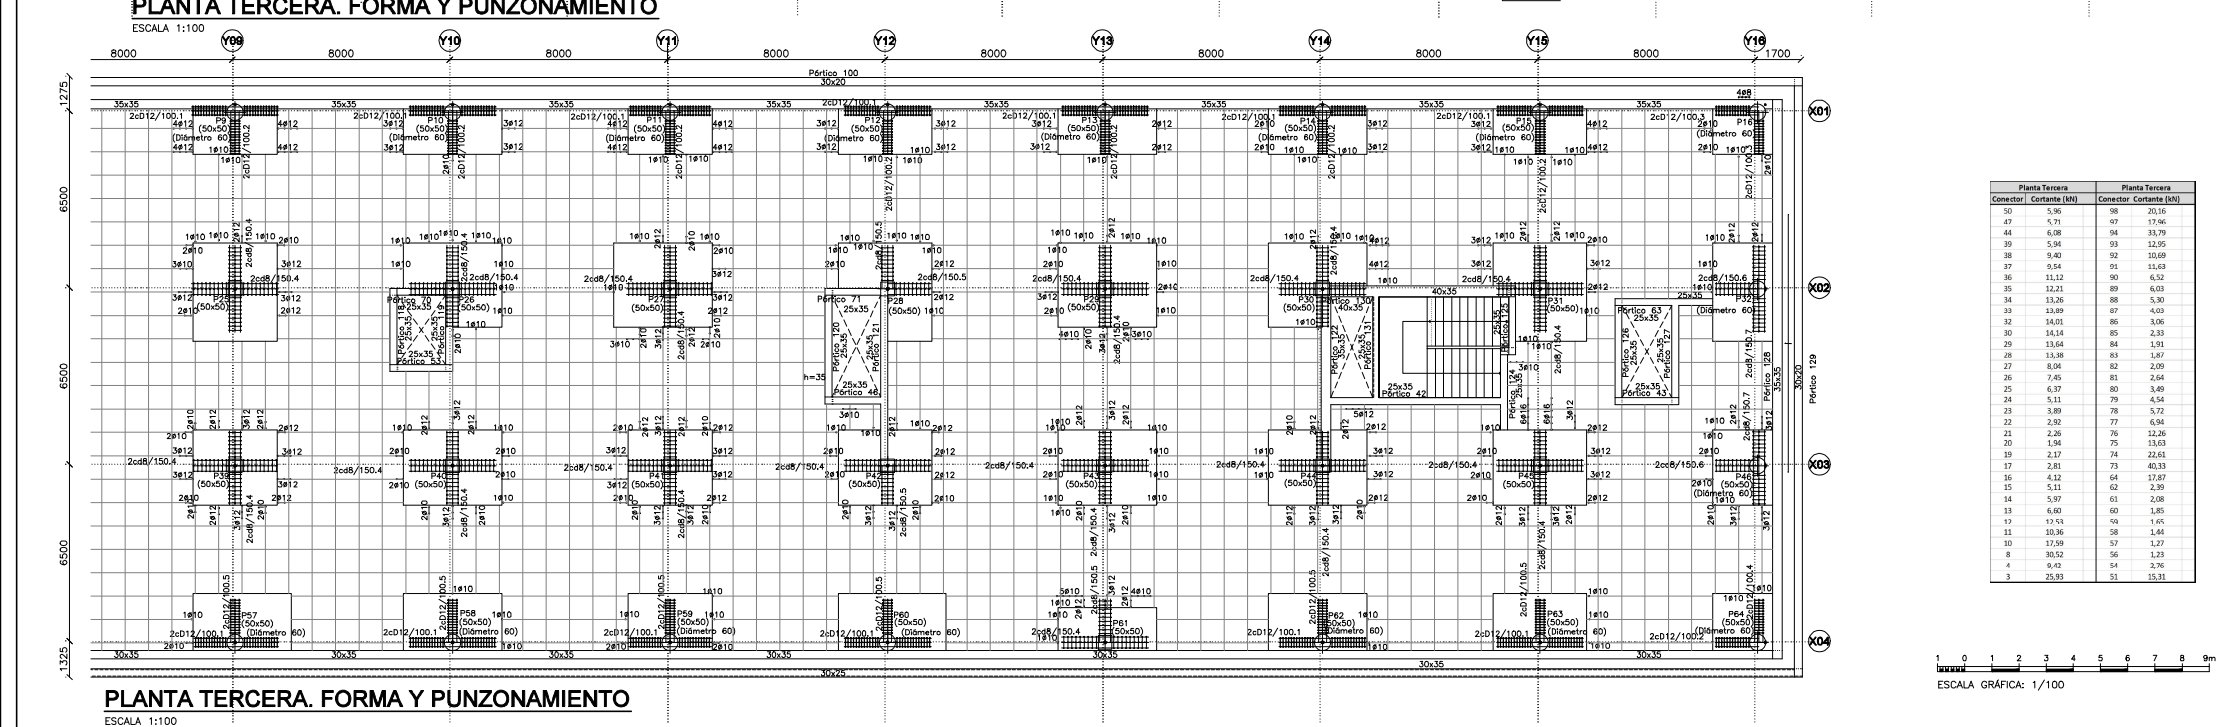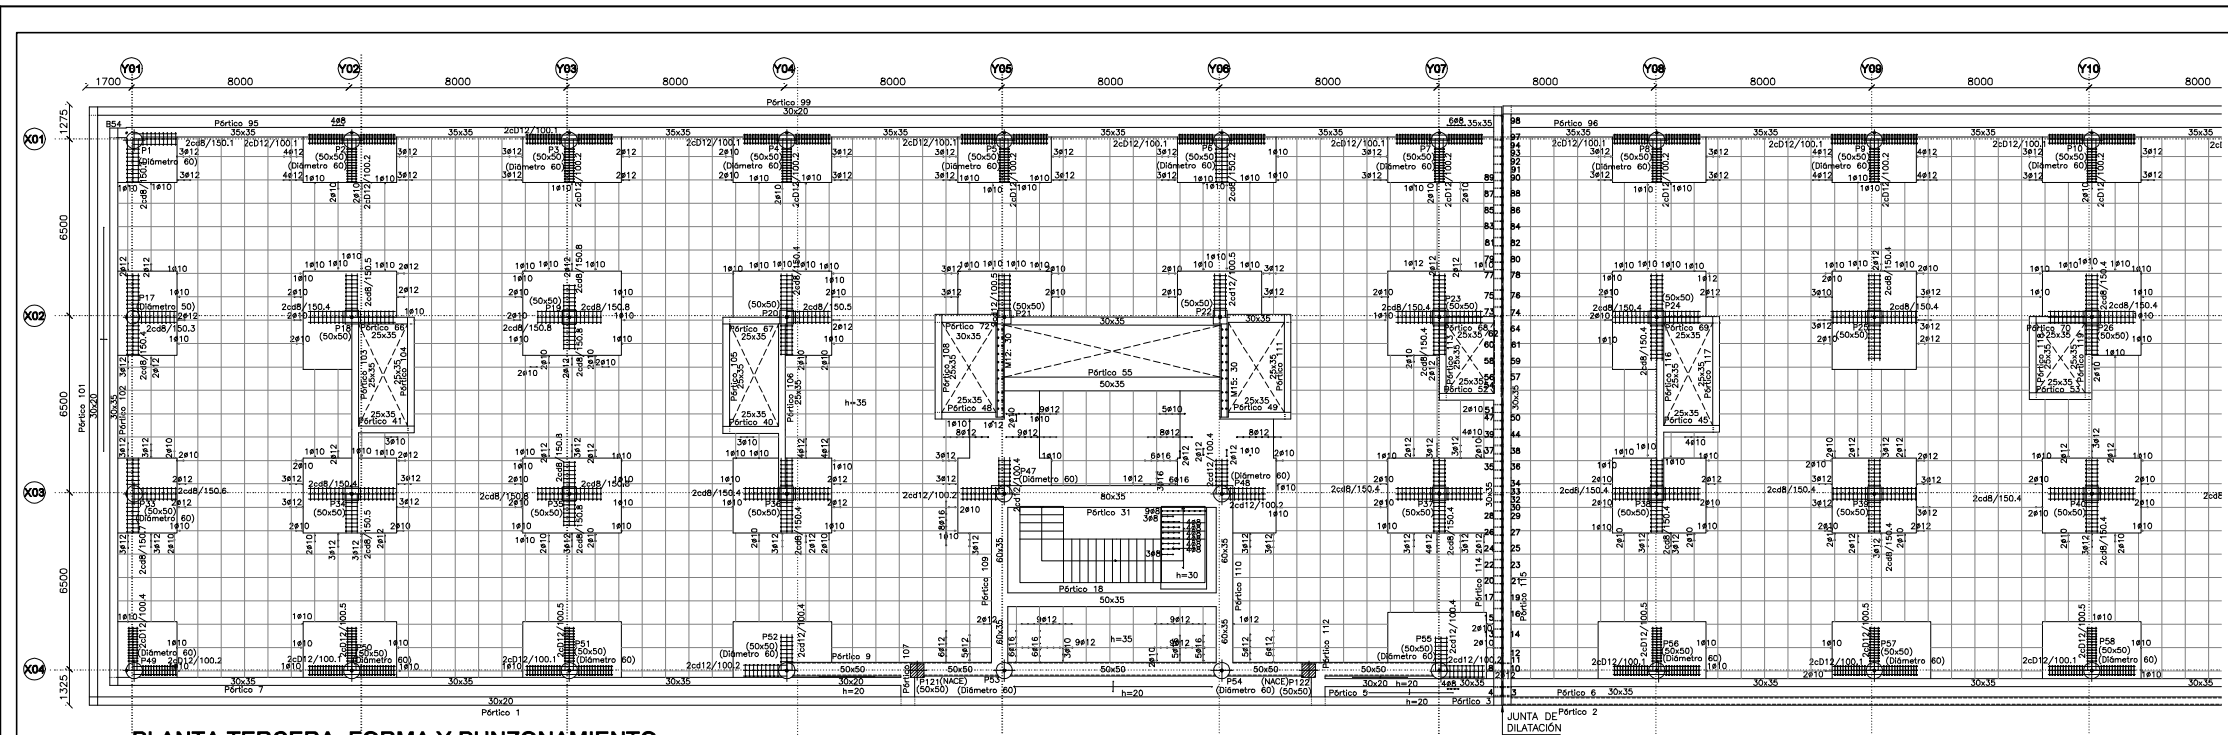

Planta Tercera	Planta Tercera
Conector	Cortante (kN)
50	5,96
47	5,71
44	6,08
39	5,94
38	9,40
37	9,54
36	11,12
35	12,21
34	13,26
33	13,89
32	14,01
30	14,14
29	13,64
28	13,38
27	8,04
26	7,45
25	6,37
24	5,11
23	5,89
22	2,52
21	2,26
20	1,94
19	2,17
17	2,81
16	4,12
15	5,11
14	5,97
13	6,60
12	17,13
11	10,36
10	17,59
8	30,52
4	9,42
3	25,93
Conector	Cortante (kN)
50	20,16
47	17,96
44	31,79
39	12,95
38	10,69
37	12,63
36	6,52
35	6,03
34	5,90
33	4,03
32	3,06
30	2,33
29	1,91
28	1,87
27	2,64
26	3,40
25	4,54
24	5,72
23	6,84
22	7,26
20	12,63
19	15,63
17	20,61
16	27,87
15	2,39
14	2,08
13	1,85
12	1,63
11	1,44
10	1,23
8	1,27
4	2,76
3	15,31

1 0 1 2 3 4 5 6 7 8 9m  
ESCALA GRAFICA: 1/100




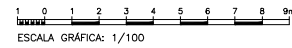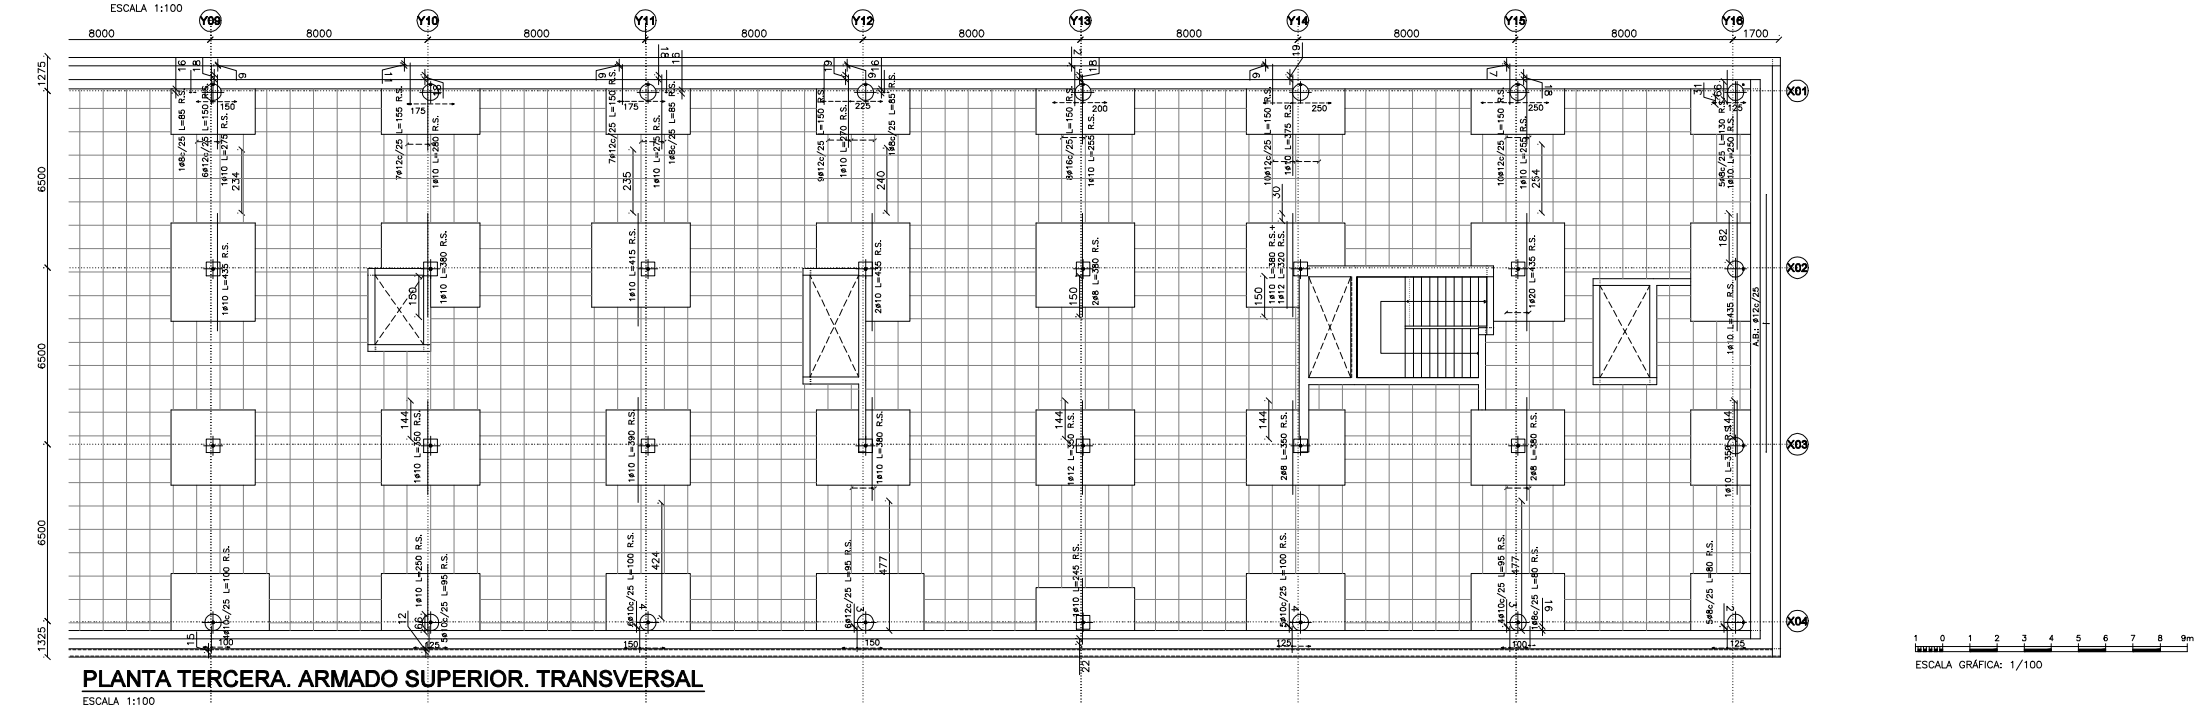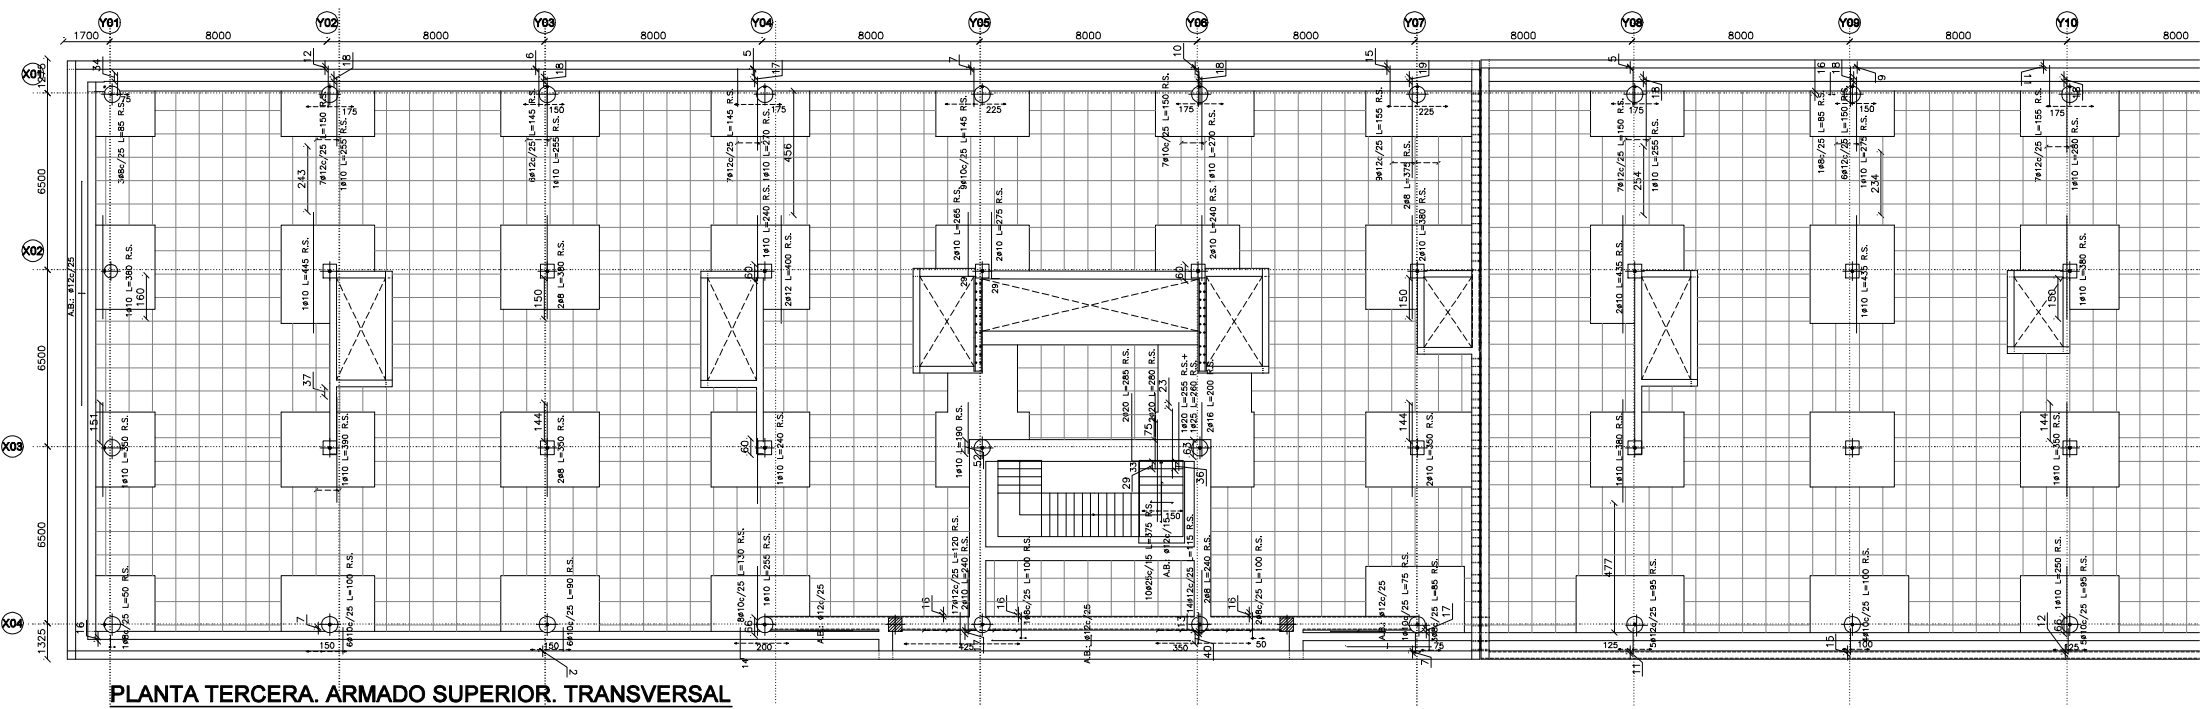








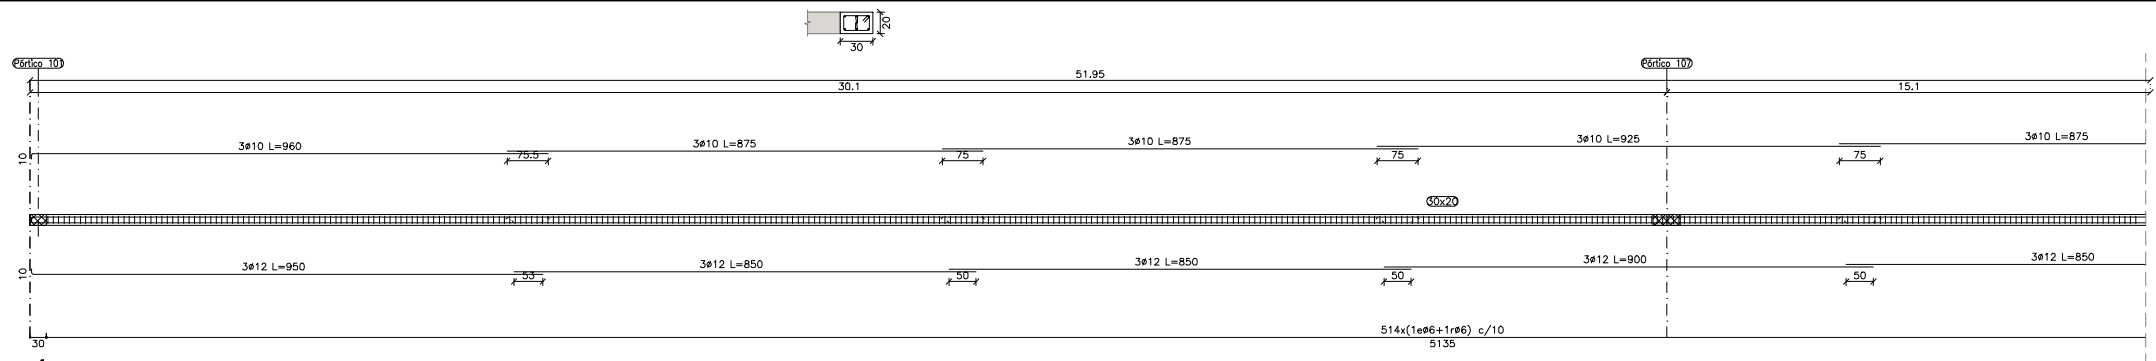


## PÓRTICO 1

ESCALA 1:50

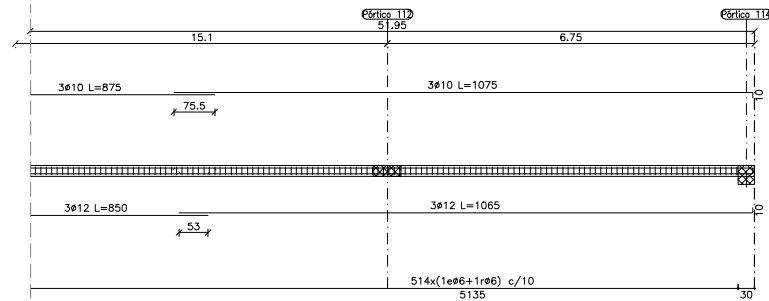

## PÓRTICO 1

ESCALA 1:50

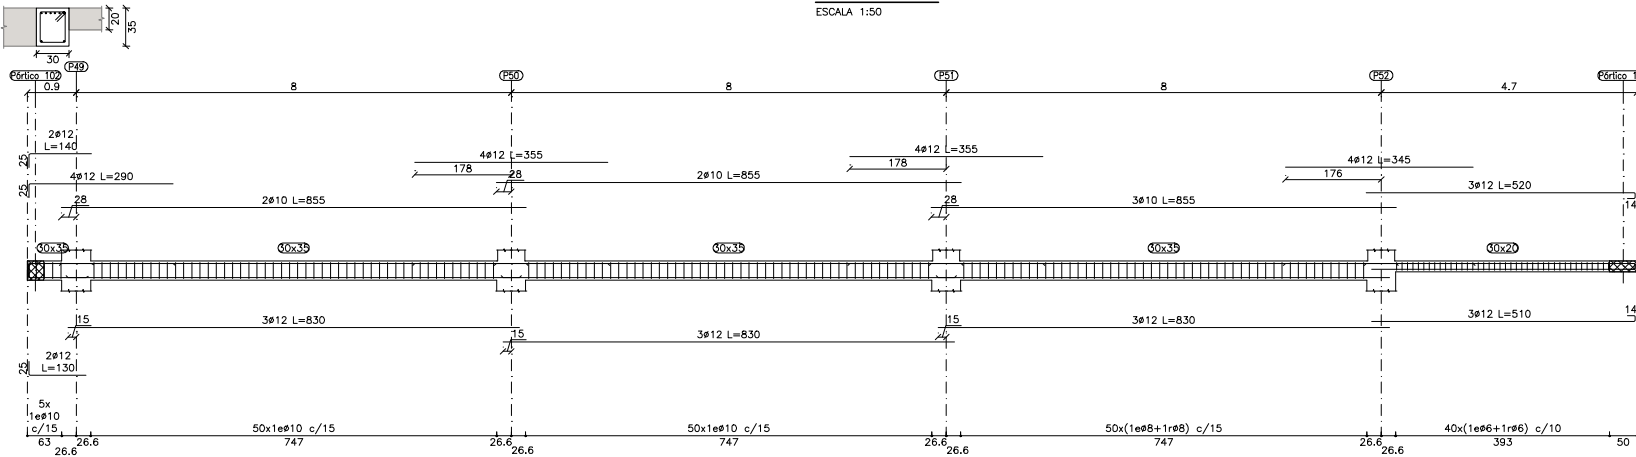


## PÓRTICO 9

ESCALA 1:50


## PÓRTICO 7


ESCALA 1:50

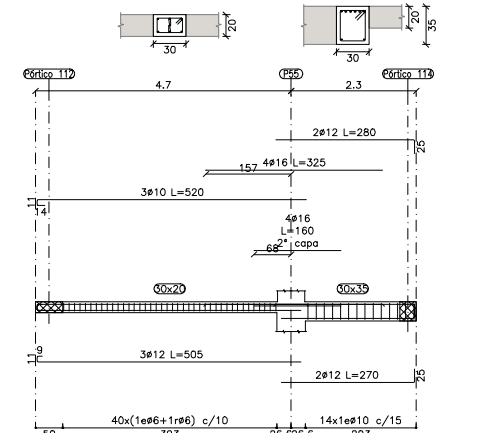

## PÓRTICO 5


ESCALA 1:50

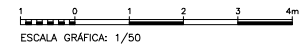

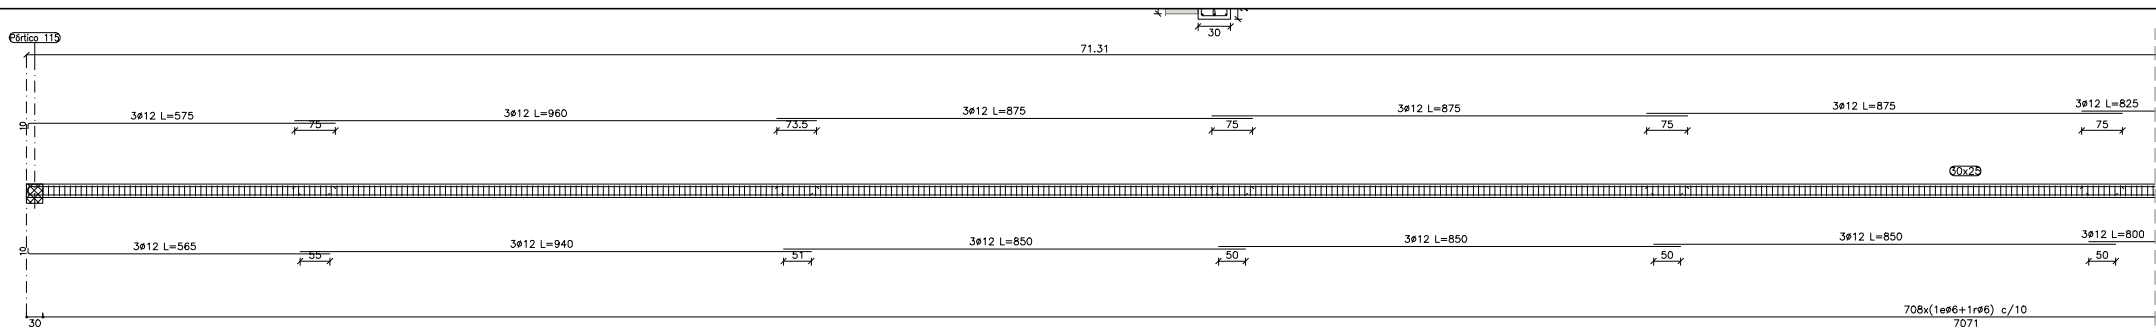


## PÓRTICO 2

ESCALA 1:50

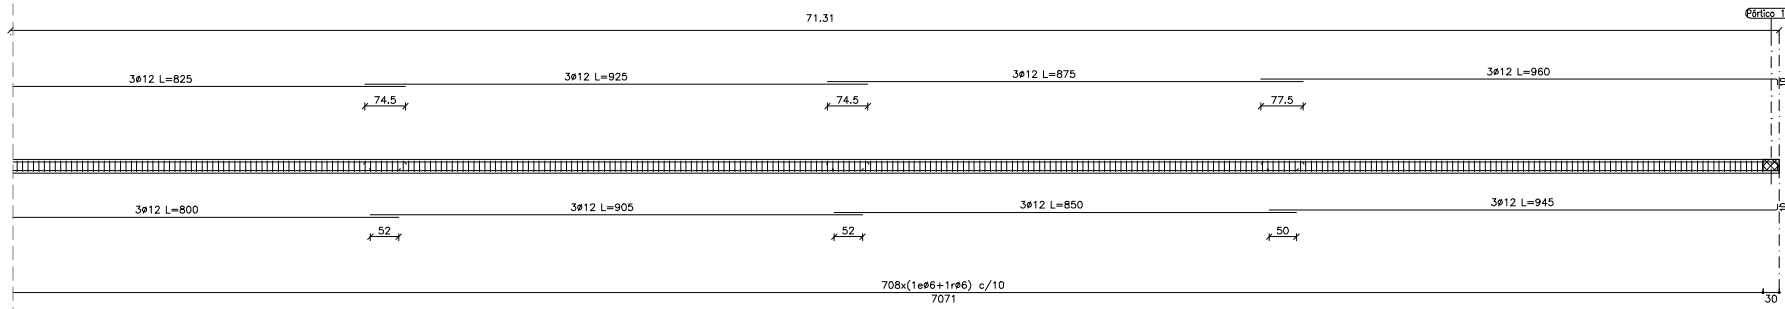


## PÓRTICO 2

ESCALA 1:50

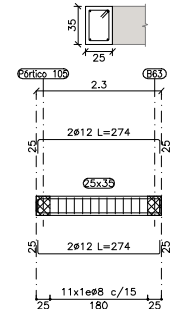


## PÓRTICO 40

ESCALA 1:50

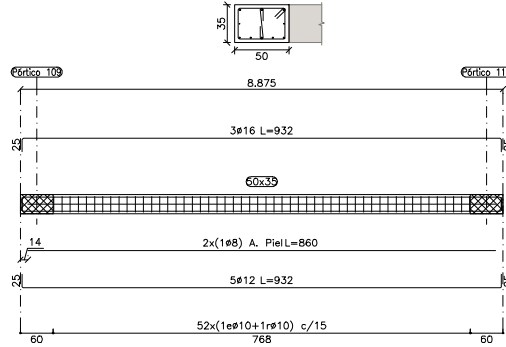


## PÓRTICO 18

ESCALA 1:50

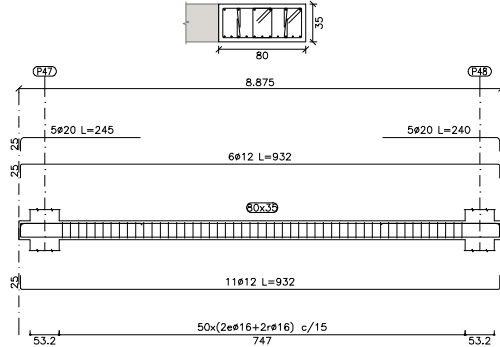


## PÓRTICO 31

ESCALA 1:50

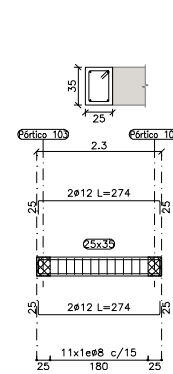


## PÓRTICO 41

ESCALA 1:50

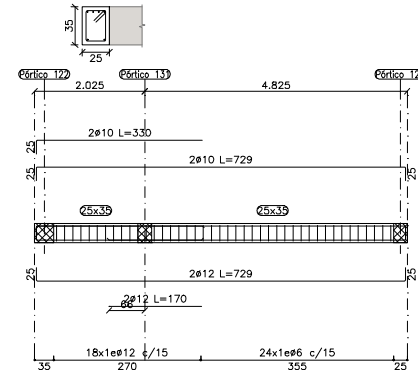

## PÓRTICO 42

ESCALA 1:50

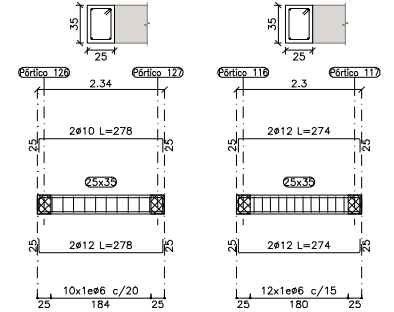


## PÓRTICO 43

ESCALA 1:50


## PÓRTICO 45

ESCALA 1:50

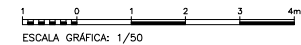


ESCALA GRÁFICA: 1/50



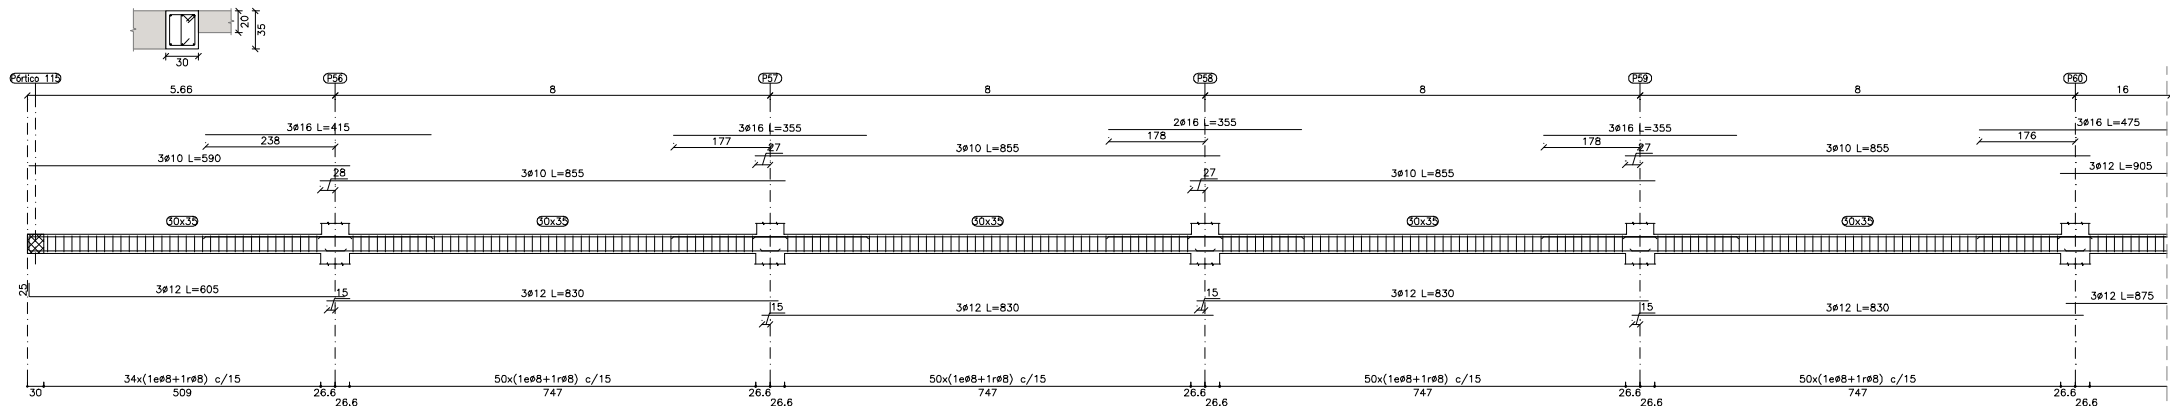


**PÓRTICO 6**

ESCALA 1:50

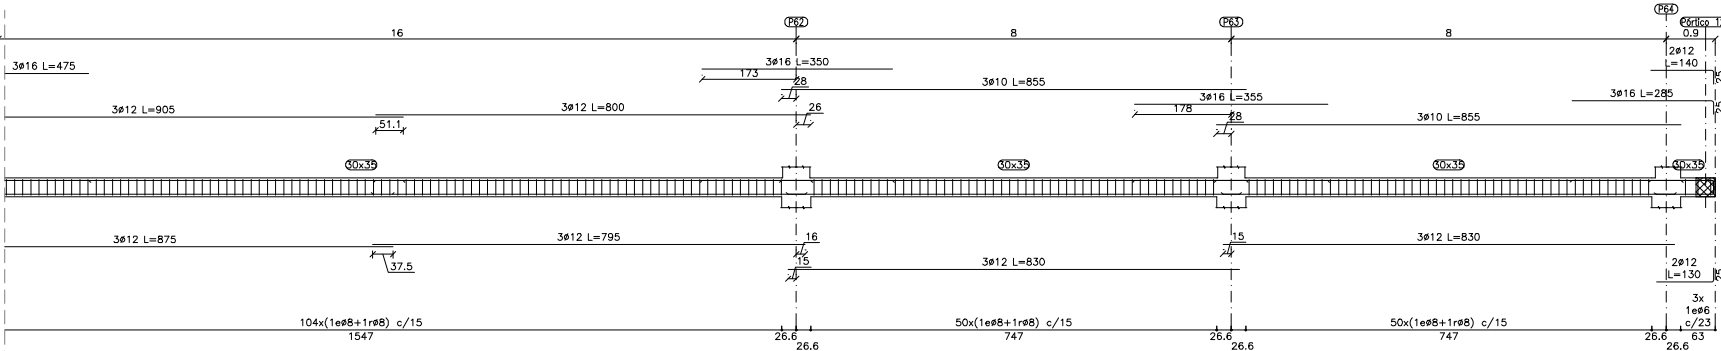


**PÓRTICO 6**

ESCALA 1:50

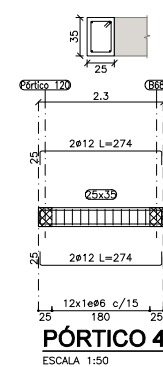


**PÓRTICO 46**

ESCALA 1:50

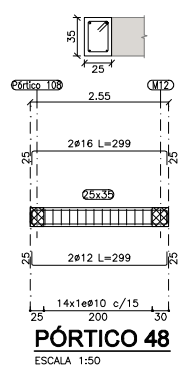


**PÓRTICO 48**

ESCALA 1:50

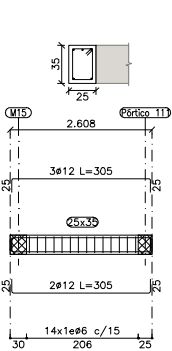


**PÓRTICO 49**

ESCALA 1:50

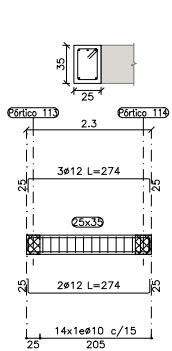


**PÓRTICO 52**

ESCALA 1:50

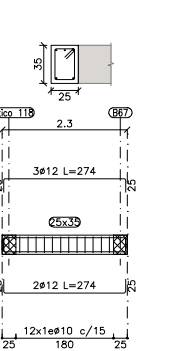


**PÓRTICO 53**

ESCALA 1:50

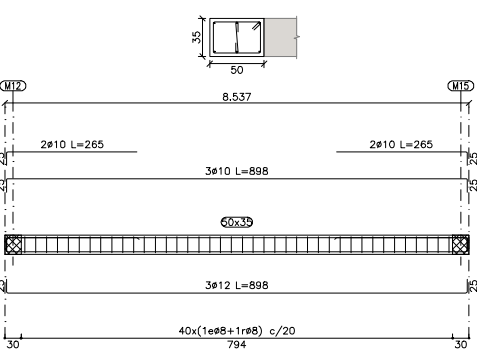


**PÓRTICO 55**

ESCALA 1:50

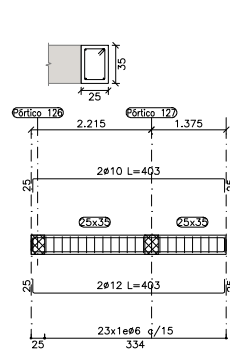


**PÓRTICO 63**

ESCALA 1:50

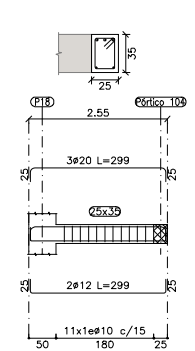


**PÓRTICO 66**

ESCALA 1:50

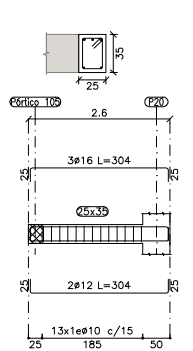


**PÓRTICO 67**

ESCALA 1:50

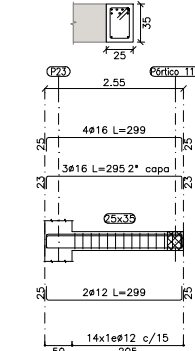

**PÓRTICO 68**


ESCALA 1:50

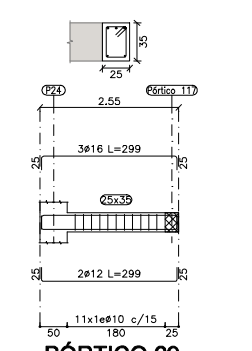

**PÓRTICO 69**


ESCALA 1:50

ESCALA GRÁFICA: 1/50

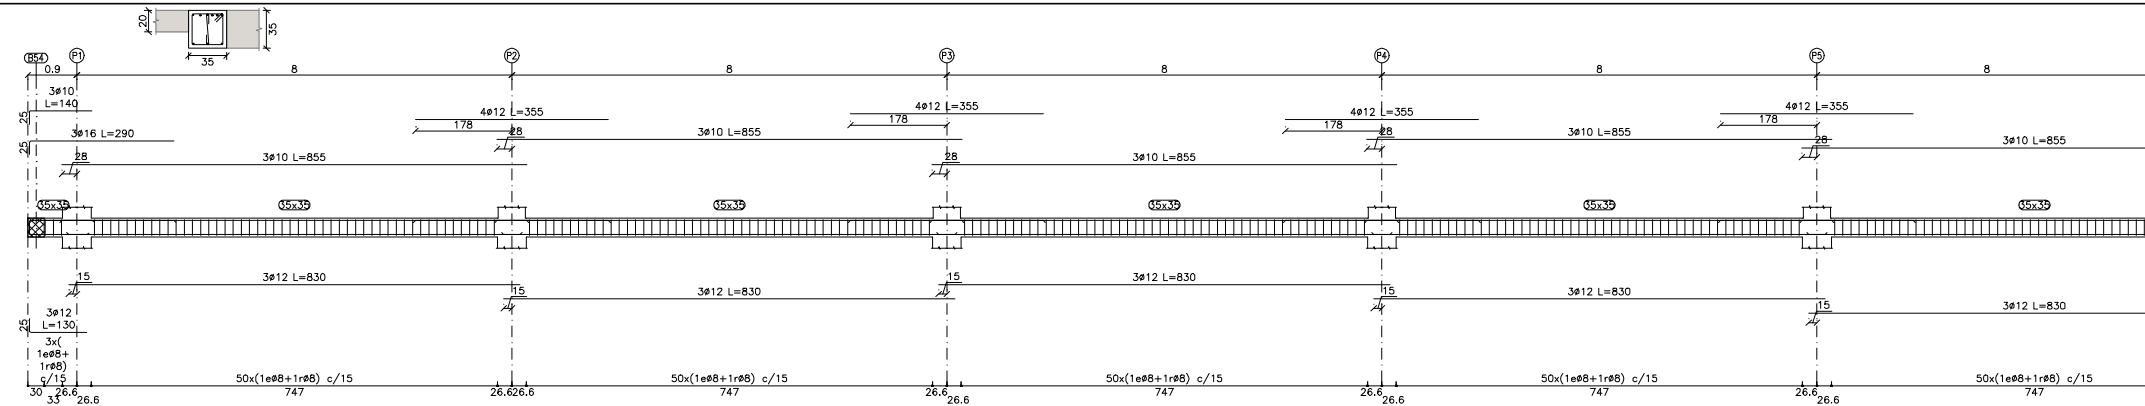


**PÓRTICO 95**

ESCALA 1:50

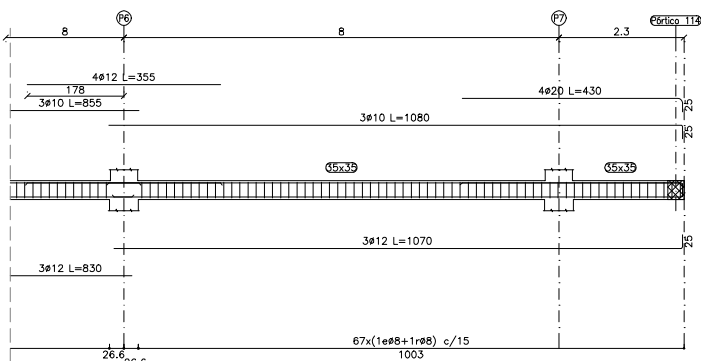


**PÓRTICO 95**

ESCALA 1:50

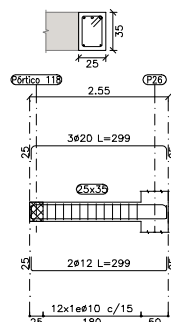


**PÓRTICO 70**

ESCALA 1:50

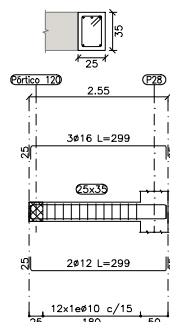


**PÓRTICO 71**

ESCALA 1:50

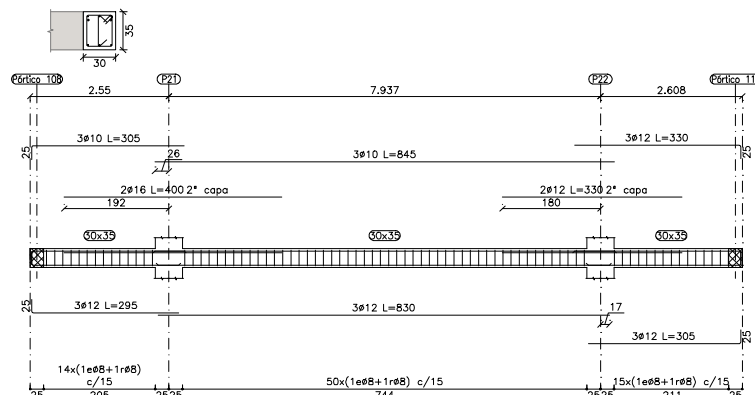


**PÓRTICO 72**

ESCALA 1:50

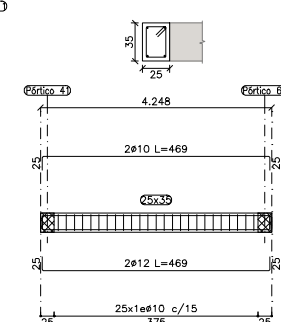


**PÓRTICO 104**

ESCALA 1:50

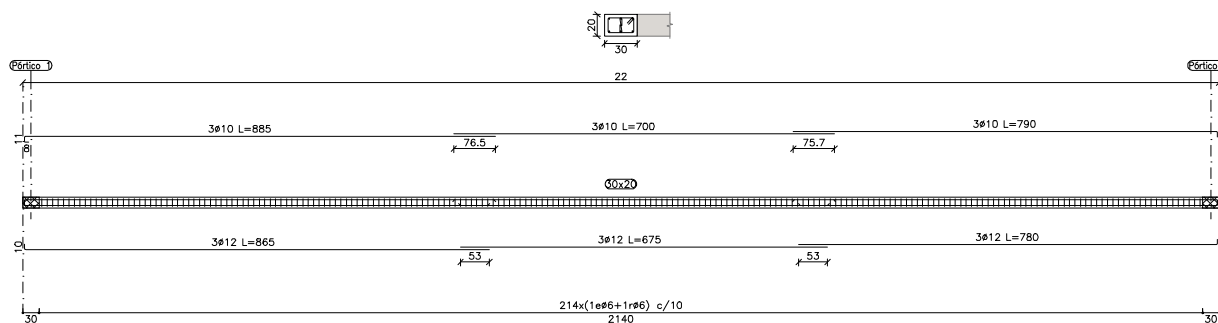


**PÓRTICO 101**

ESCALA 1:50

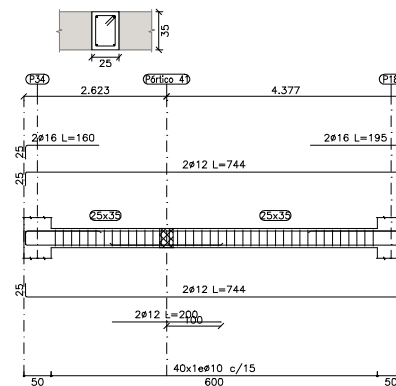


**PÓRTICO 103**

ESCALA 1:50

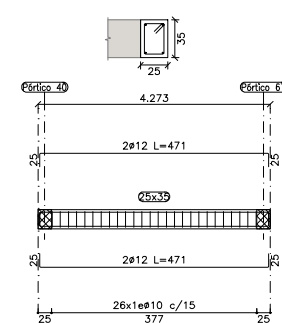


**PÓRTICO 105**


ESCALA 1:50

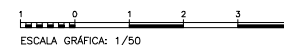


ESCALA GRÁFICA: 1/50

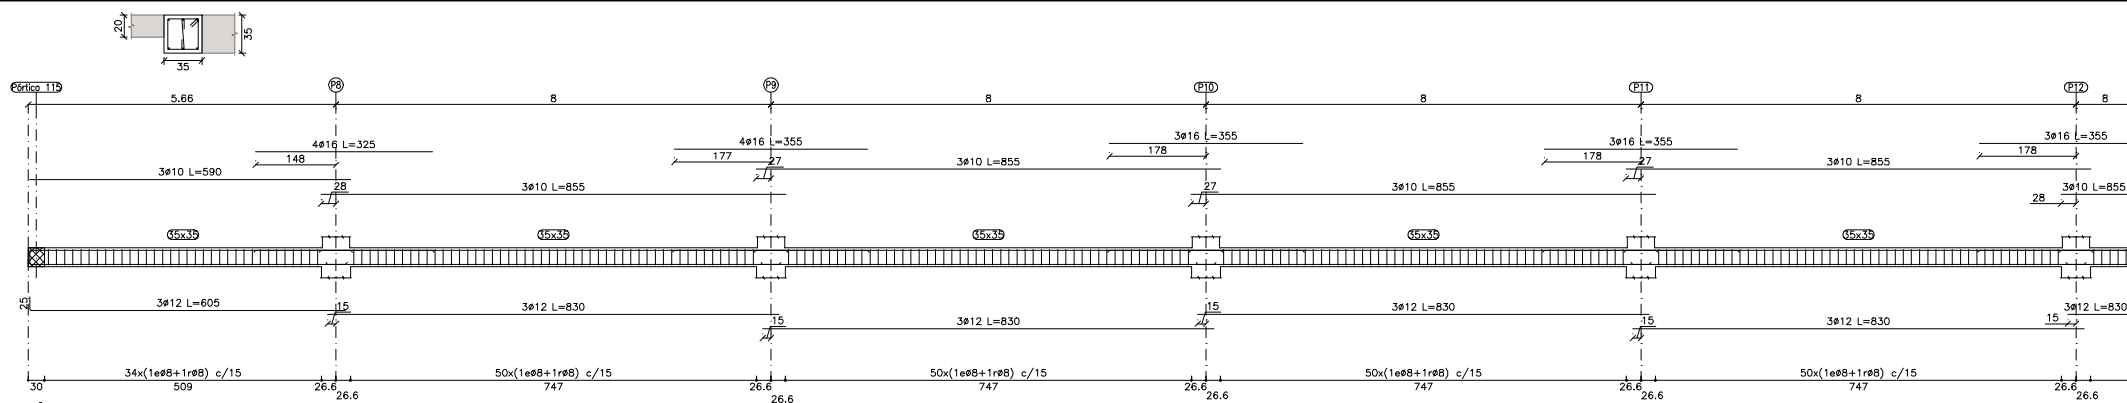


**PÓRTICO 96**  
ESCALA 1:50

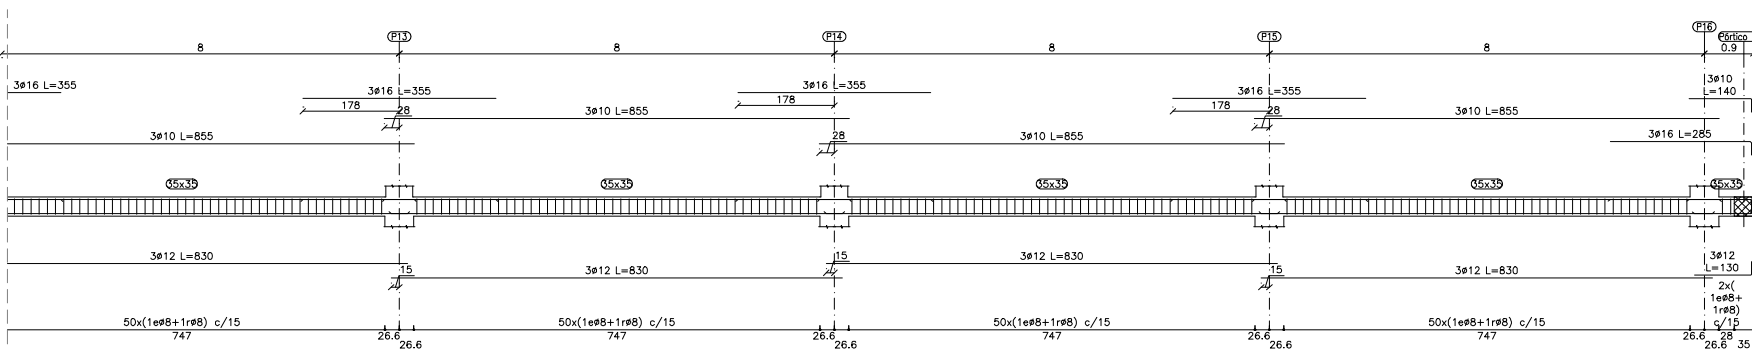


**PÓRTICO 96**  
ESCALA 1:50

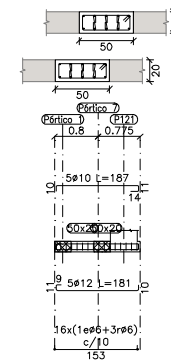


**PÓRTICO 107**  
ESCALA 1:50

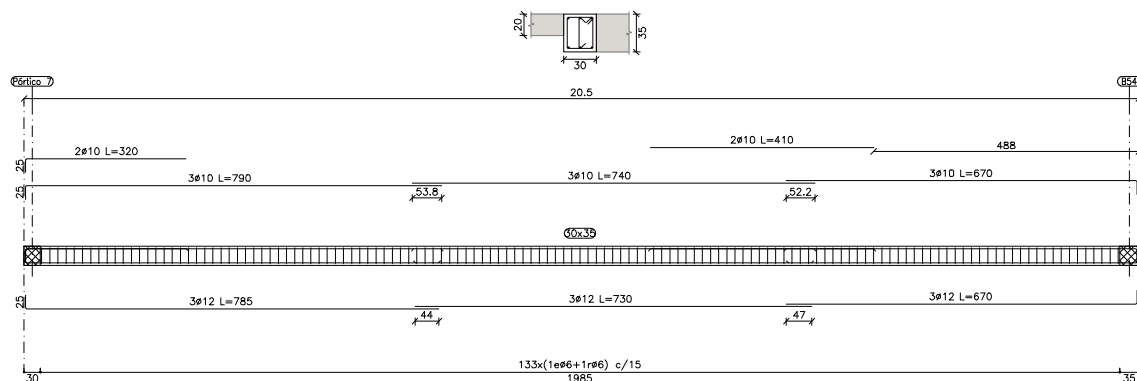


**PÓRTICO 102**  
ESCALA 1:50

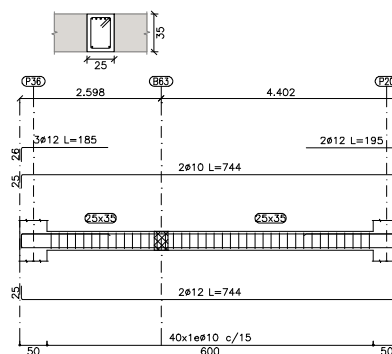


**PÓRTICO 106**  
ESCALA 1:50

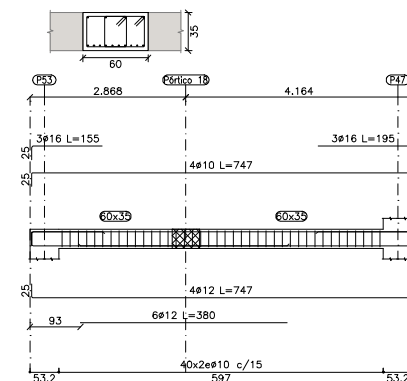

**PÓRTICO 109**  
ESCALA 1:50

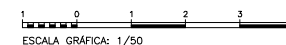


ESCALA GRÁFICA: 1/50

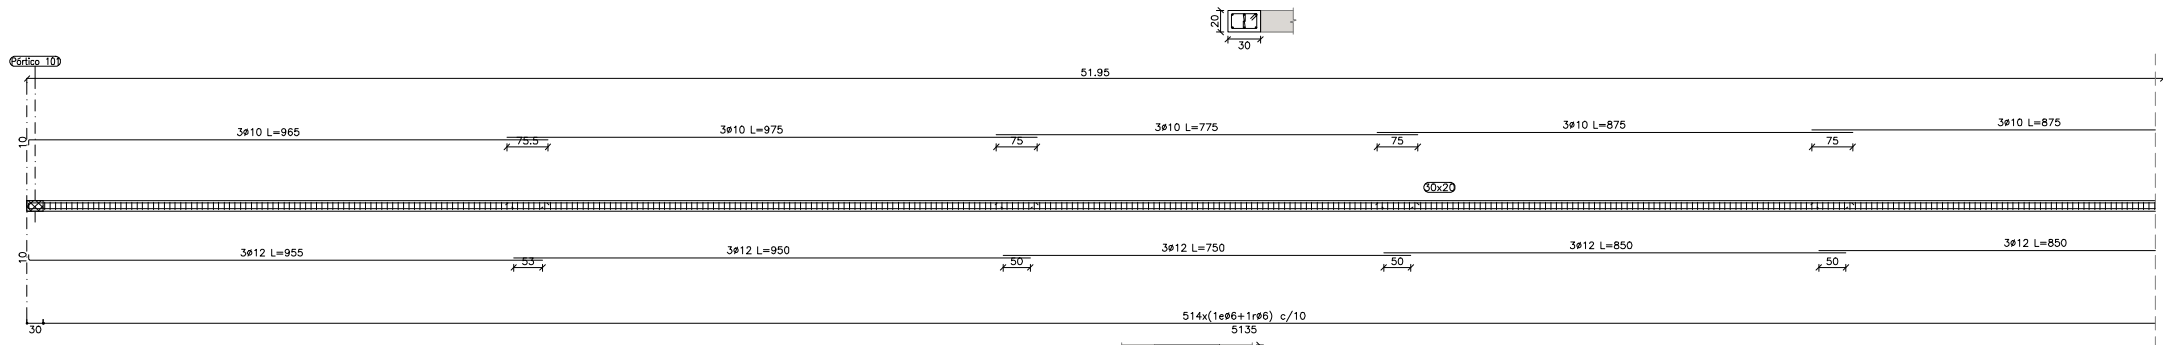


### PÓRTICO 99

ESCALA 1:50

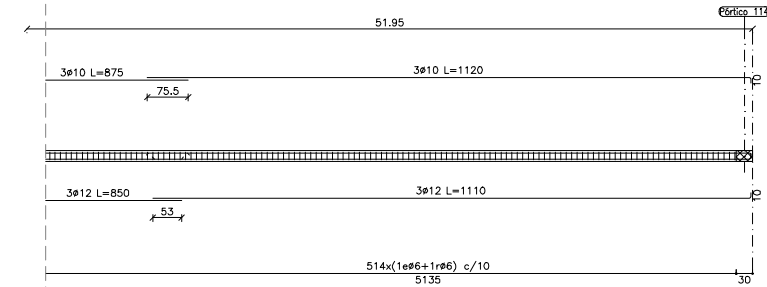


### PÓRTICO 99

ESCALA 1:50

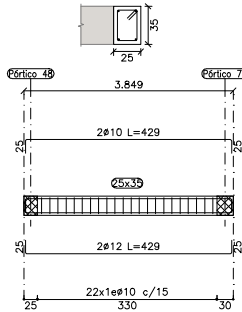


### PÓRTICO 108

ESCALA 1:50

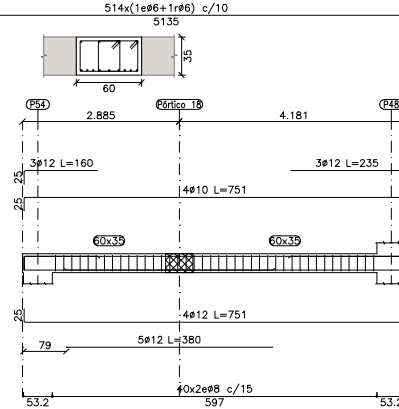


### PÓRTICO 110

ESCALA 1:50

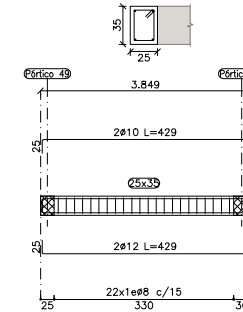

### PÓRTICO 111

ESCALA 1:50

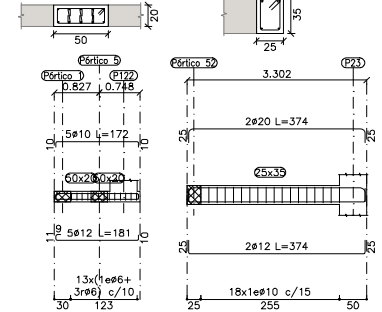


### PÓRTICO 112

ESCALA 1:50


### PÓRTICO 113

ESCALA 1:50

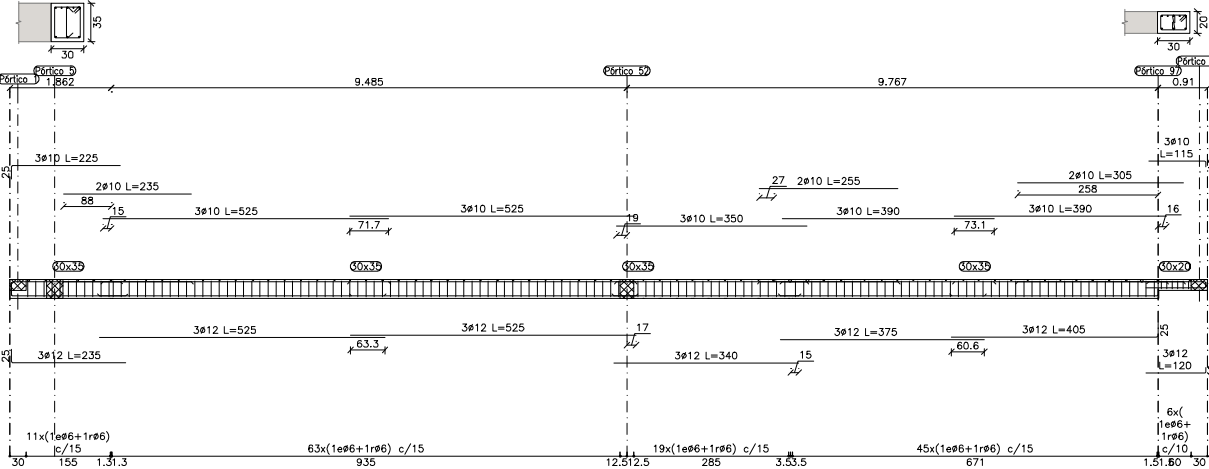


### PÓRTICO 114

ESCALA 1:50

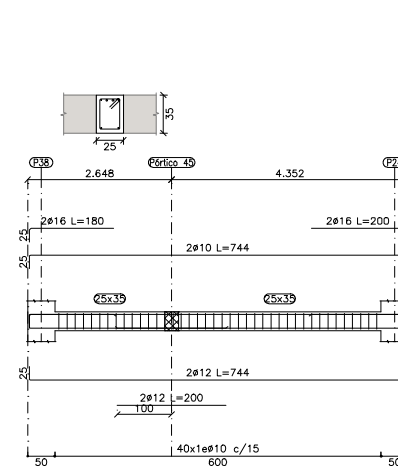


### PÓRTICO 116

ESCALA 1:50

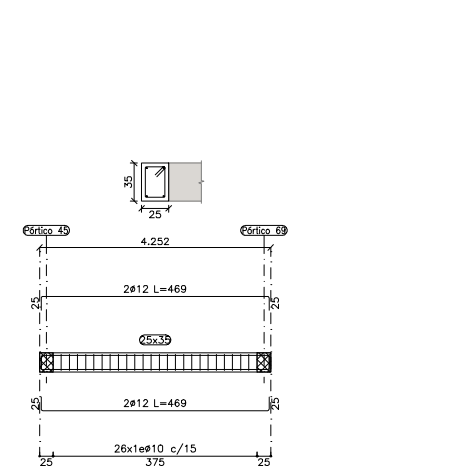


### PÓRTICO 117

ESCALA 1:50

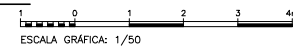


ESCALA GRÁFICA: 1/50

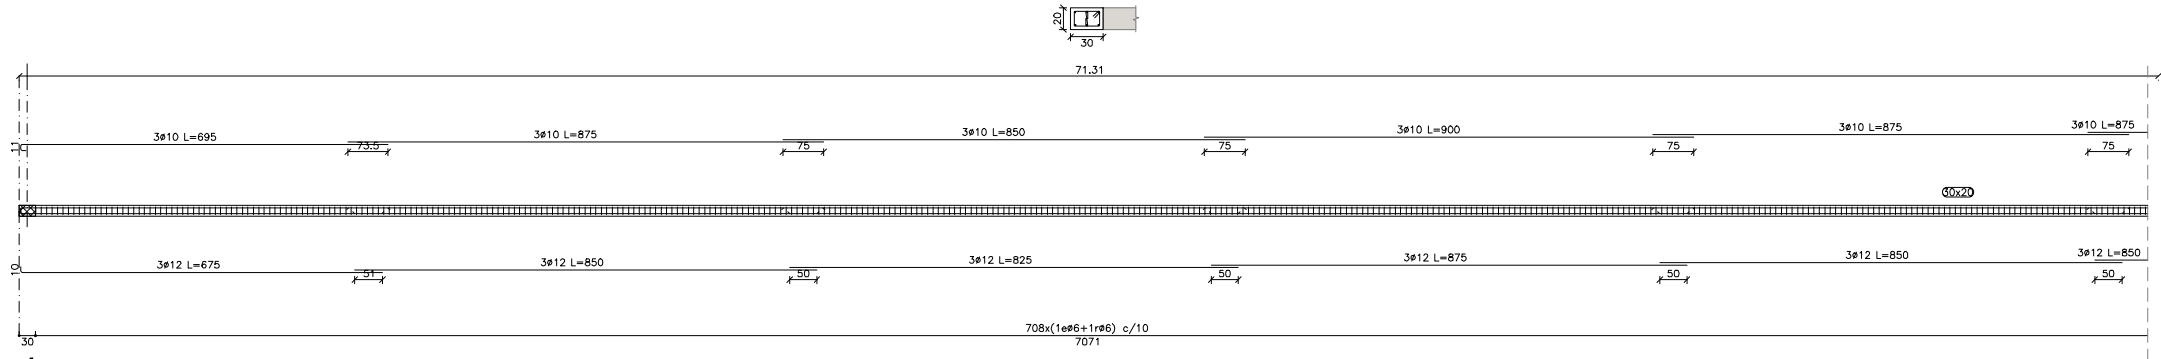


**PÓRTICO 100**

ESCALA 1:50

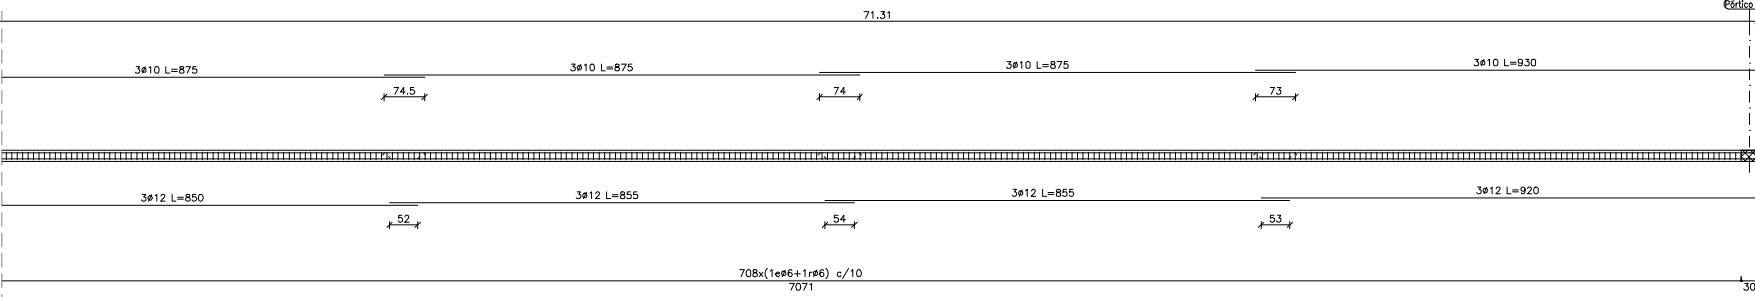


**PÓRTICO 100**

ESCALA 1:50

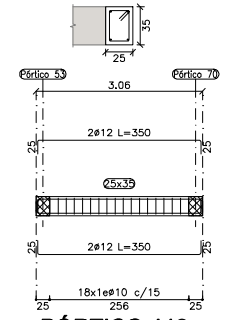


**PÓRTICO 118**

ESCALA 1:50

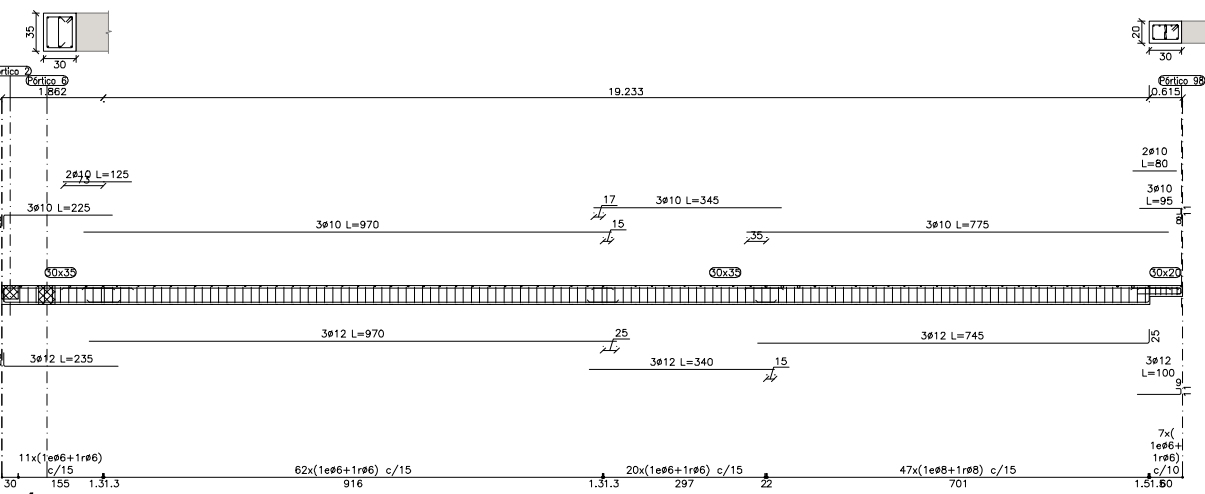


**PÓRTICO 115**

ESCALA 1:50

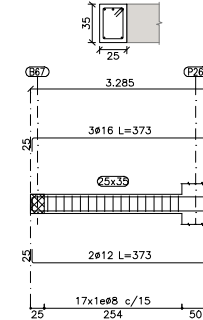


**PÓRTICO 119**

ESCALA 1:50

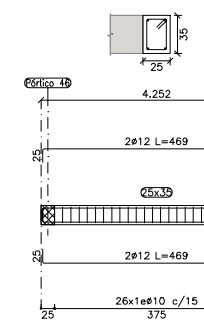


**PÓRTICO 120**

ESCALA 1:50

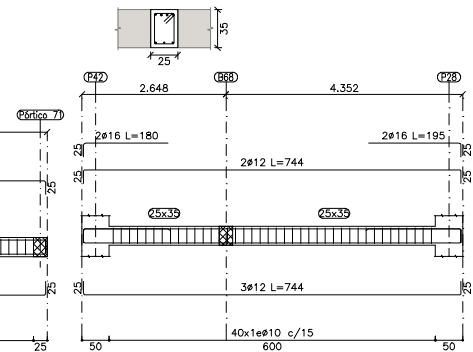


**PÓRTICO 121**

ESCALA 1:50

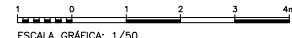


ESCALA GRÁFICA: 1/50



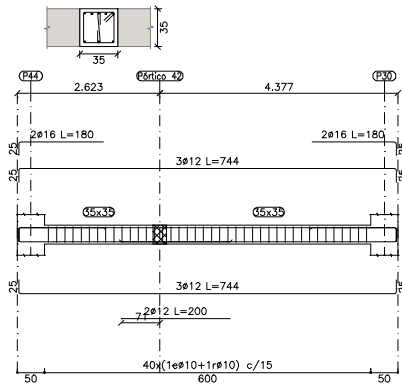


**PÓRTICO 122**

ESCALA 1:50

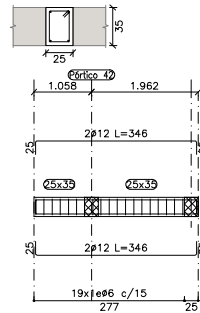


**PÓRTICO 124**

ESCALA 1:50

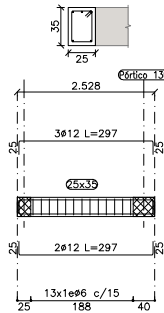


**PÓRTICO 125**

ESCALA 1:50

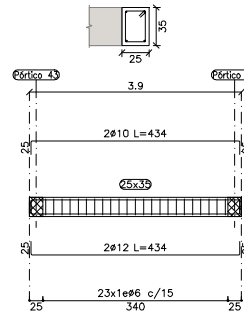


**PÓRTICO 126**

ESCALA 1:50

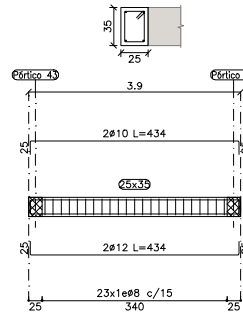


**PÓRTICO 127**

ESCALA 1:50

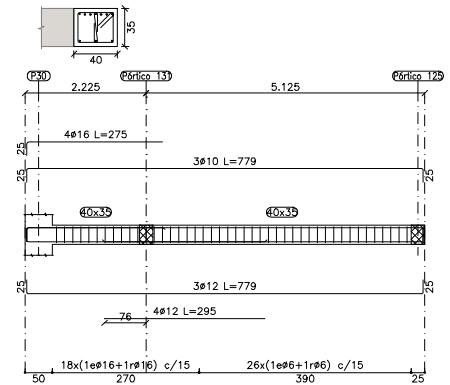


**PÓRTICO 130**

ESCALA 1:50

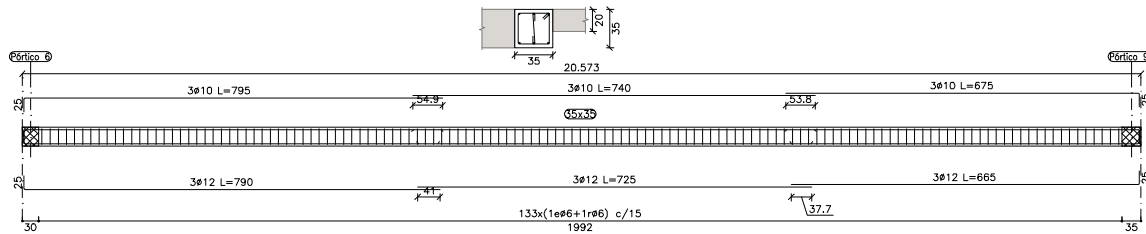


**PÓRTICO 128**

ESCALA 1:50

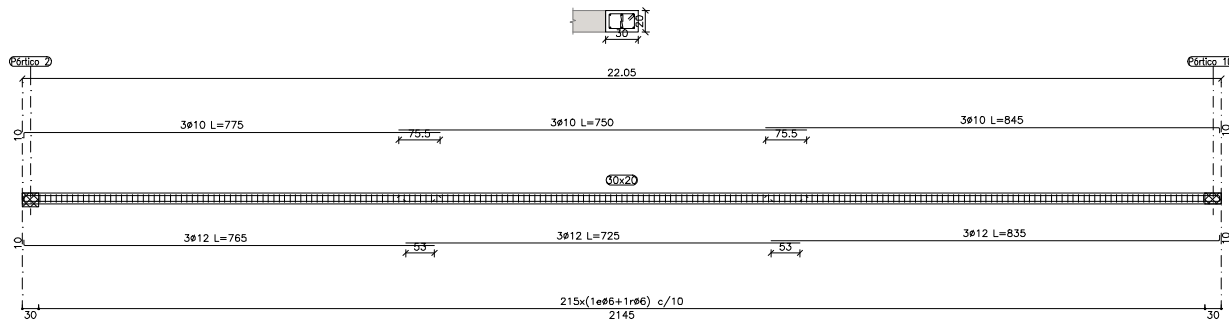

**PÓRTICO 129**

ESCALA 1:50

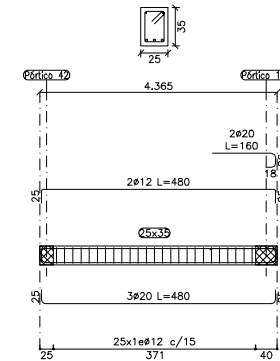

**PÓRTICO 131**

ESCALA 1:50

1 0 1 2 3 4m  
ESCALA GRÁFICA: 1/50

