

## PLANTA SEXTA


ESCALA 1:200  
NIVEL SUPERIOR DE FORJADO PLANTA SEXTA: +24.98 m  
LOSA MACIZA  
JUNTA DE DILATACIÓN

### CARGAS DE DISEÑO SOBRE LA PLANTA SEXTA:

CARGA MUERTA: 2.50 kN/m<sup>2</sup>  
SOBRECARGA DE USO (B): 2.00 kN/m<sup>2</sup>  
CARGA EN FACHADA: 9.00 kN/m

(\*) EN ESCALERAS, PASILLOS Y ZONAS DIAFANAS  
LA CARGA MUERTA DE DISEÑO ES DE 1.50 kN/m<sup>2</sup>  
Y LA SOBRECARGA DE USO ES DE 3.00 kN/m<sup>2</sup>.


Este documento es copia del original firmado. En aplicación de la normativa vigente, se han ocultado datos personales.

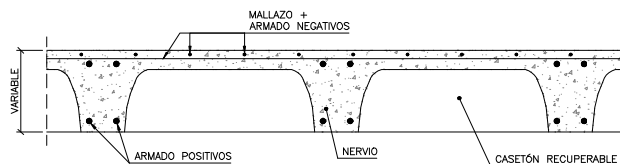

## FORJADO RETICULAR CASETÓN RECUPERABLE


ESCALA 1:10  
NOTA: LA ARMADURA BASE DE LOS NERVIOS SE DISPONDRÁ IGUAL DENTRO DE LOS ÁBACOS.  
ADEMAS, SE AÑADIRÁ LA ARMADURA BASE DE LOS ÁBACOS ENTRE CADA NERVIOS.

**FORJADO 30x5**  
NERVIO b=18cm. INTEREJE 80cm  
MALLAZO CAPA DE COMPRESIÓN: #5/250x250  
ARMADURA BASE EN NERVIOS DE RETICULAR  
SUPERIOR: 2#16  
INFERIOR: 2#16  
ARMADURA BASE EN ÁBACOS (POR CUADRICULA)  
SUPERIOR: 2#16  
INFERIOR: 2#10

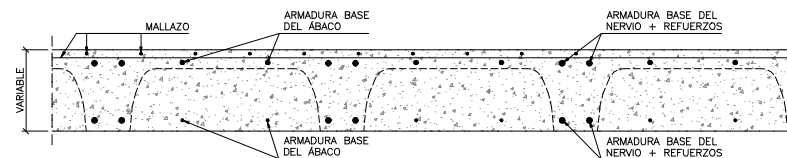


## DETALLE DE ARMADO DE LOS ÁBACOS

ESCALA 1:10  
NOTA: ADEMÁS SE DISPONDRÁN LAS ARMADURAS DE REFUERZO DE LOS NERVIOS Y LA ARMADURA DE PUNZONAMIENTO DEFINIDAS EN LOS PUNTOS CORRESPONDIENTES.

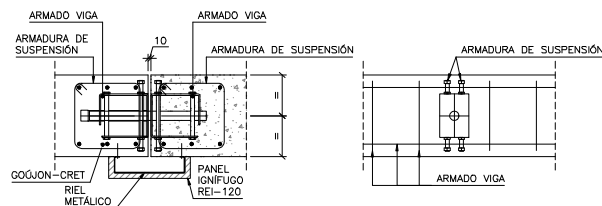


## JUNTA DESLIZANTE MEDIANTE GOUJON-CRET


ESCALA 1:10

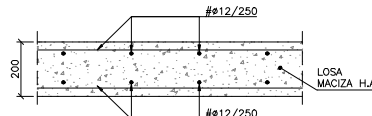


## LOSA MACIZA e=20cm

ESCALA 1:10

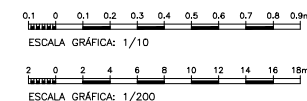


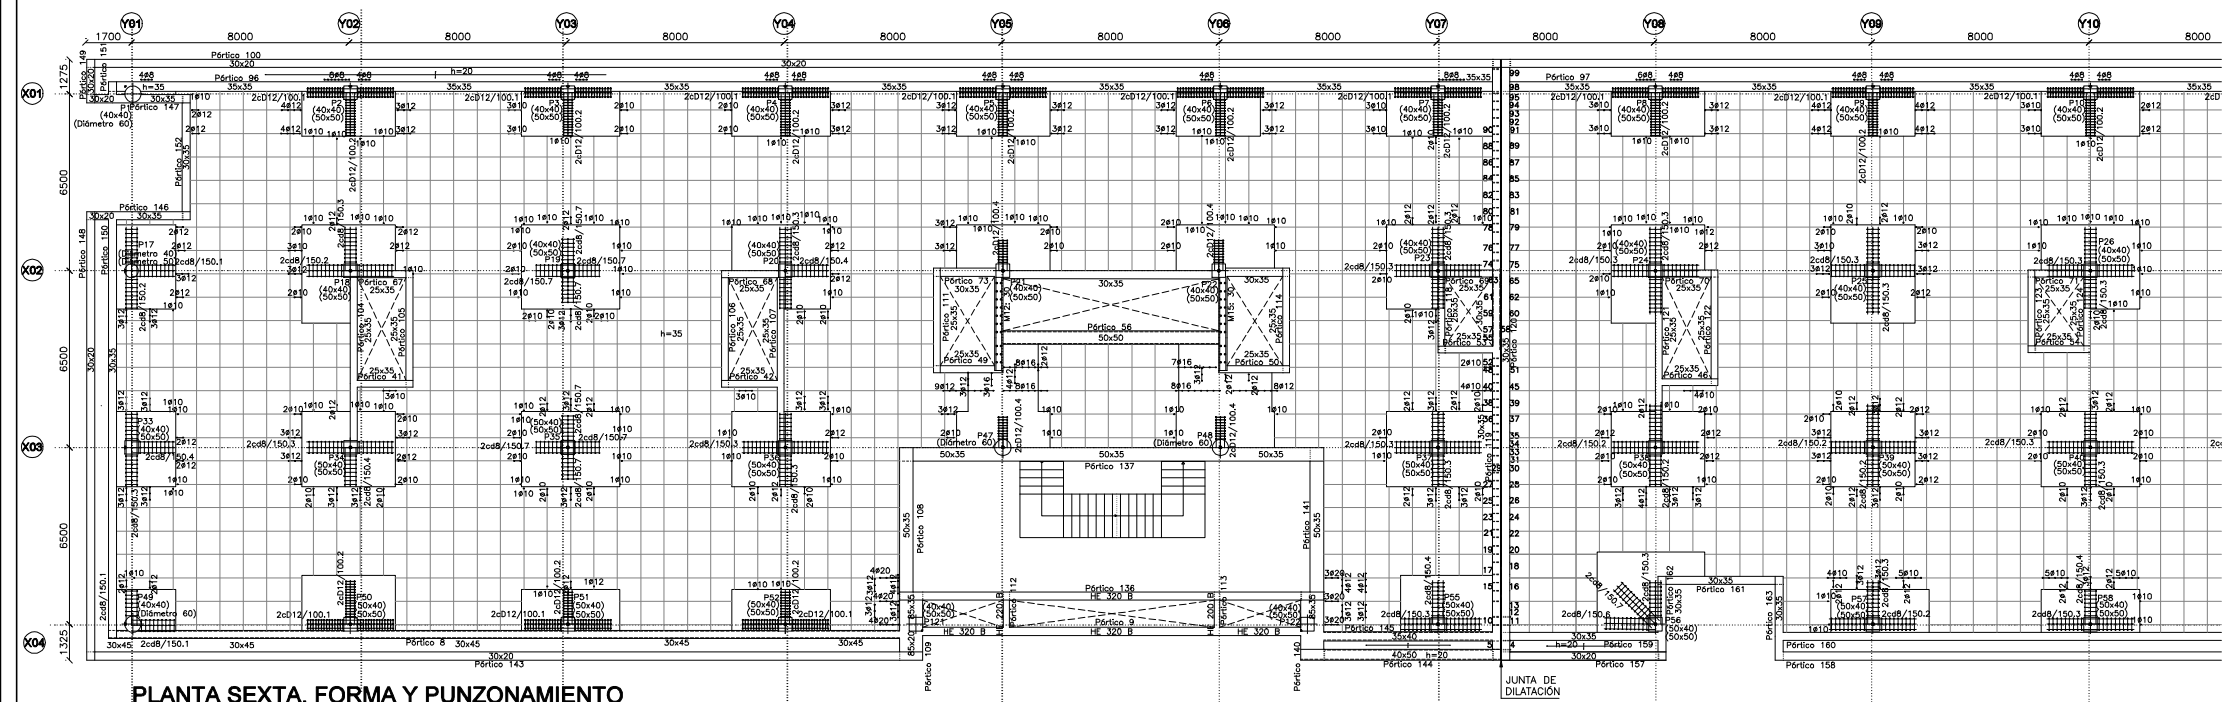

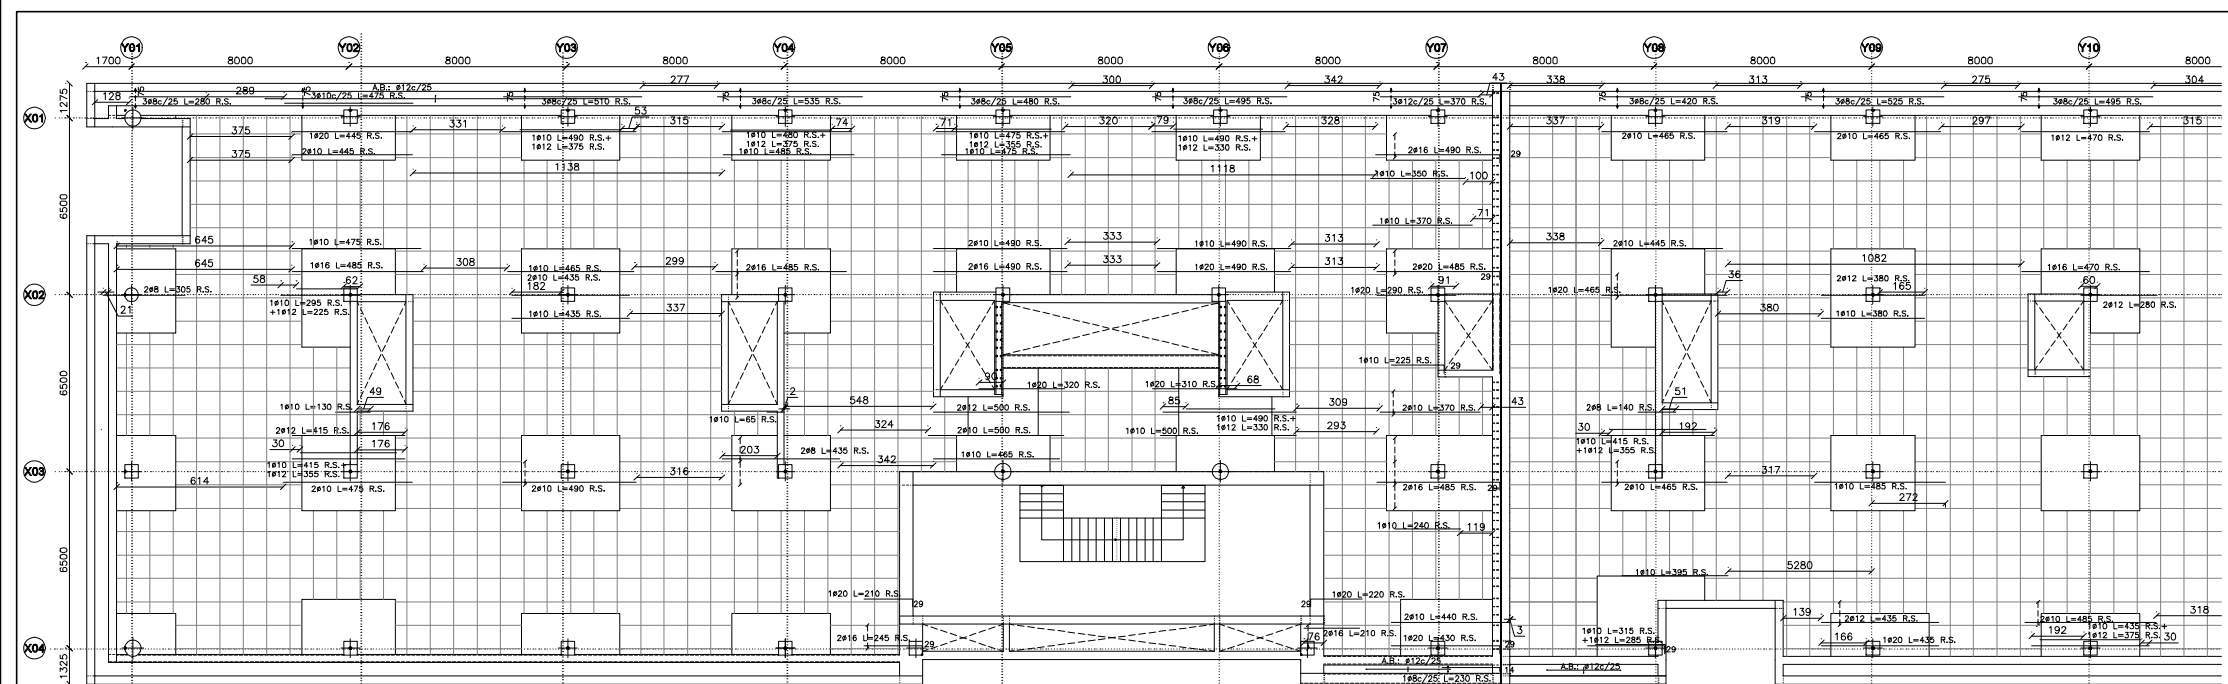

PLANTA SEXTA. ARMADO SUPERIOR. LONGITUDINAL

ESCALA 1:100

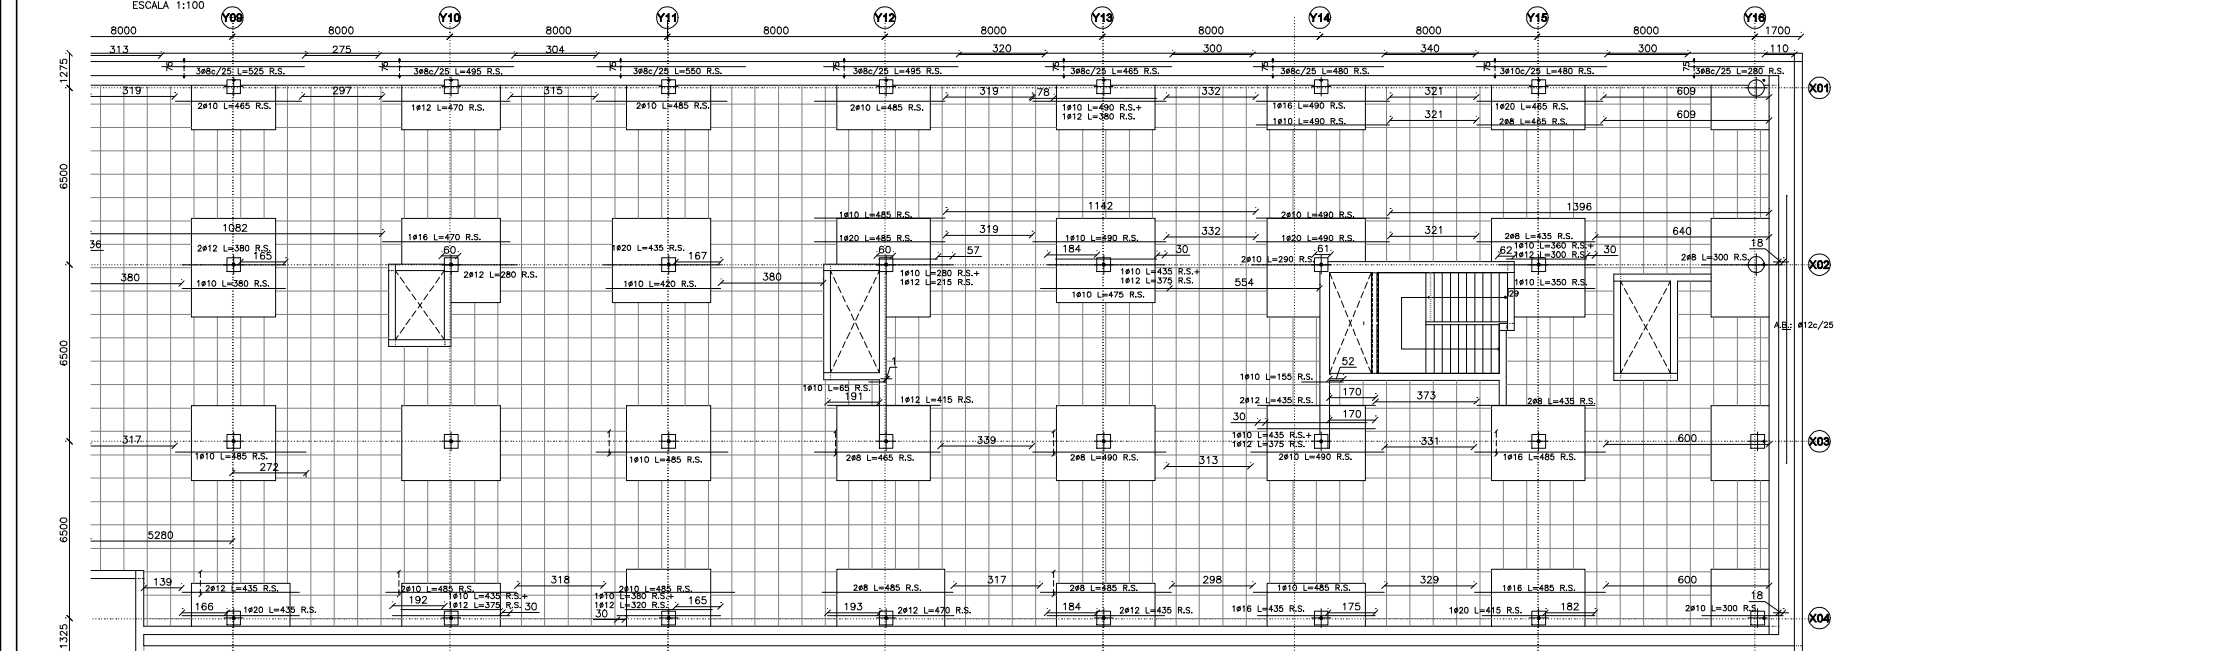

PLANTA SEXTA. ARMADO SUPERIOR. LONGITUDINAL

ESCALA 1:100

1 0 1 2 3 4 5 6 7 8 9m  
ESCALA GRÁFICA: 1/100

NÚM.  
0602\_MOS\_NEJ  
ESCALA  
INDICADA  
FECHA Diciembre de 2023

PLANO  
PLANTA SEXTA. ARMADO SUPERIOR.  
LONGITUDINAL  
Nº PLANO  
REVISION  
001.05.09.03  
4


efebearquitectura  
www.efebearquitectura.com

ingenieros JG

EFEBE Arquitectura  
JG Ingenieros


PROYECTO Proyecto de Ejecución y de Actividad del Nuevo Edificio Judicial de Móstoles.  
PROMOTOR Subdirección General de Infraestructuras Judiciales Consejería de Presidencia, Justicia y Admón. Local.  
LUGAR C/ Nueva York, nº44, de Móstoles (Madrid)

Dirección General de Infraestructuras Judiciales  
CONSEJERÍA DE PRESIDENCIA, JUSTICIA Y ADMINISTRACIÓN LOCAL  
Comunidad de Madrid  
Subdirección General de Infraestructuras Judiciales

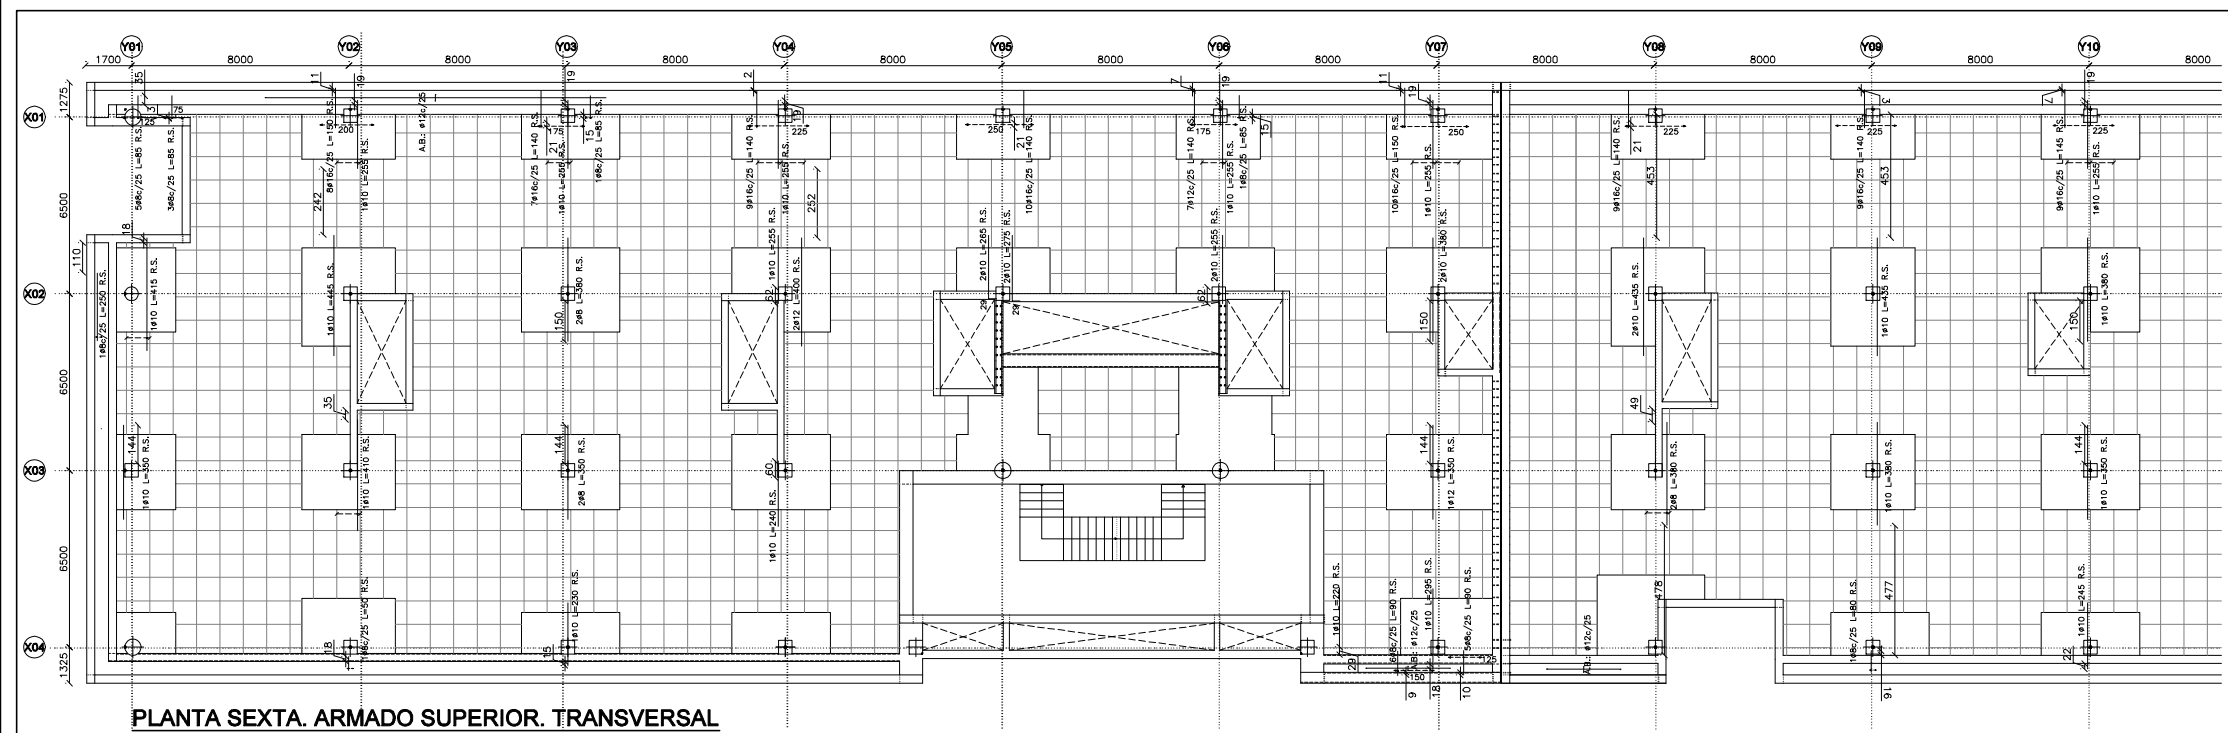

PLANTA SEXTA. ARMADO SUPERIOR. TRANSVERSAL

ESCALA 1:100

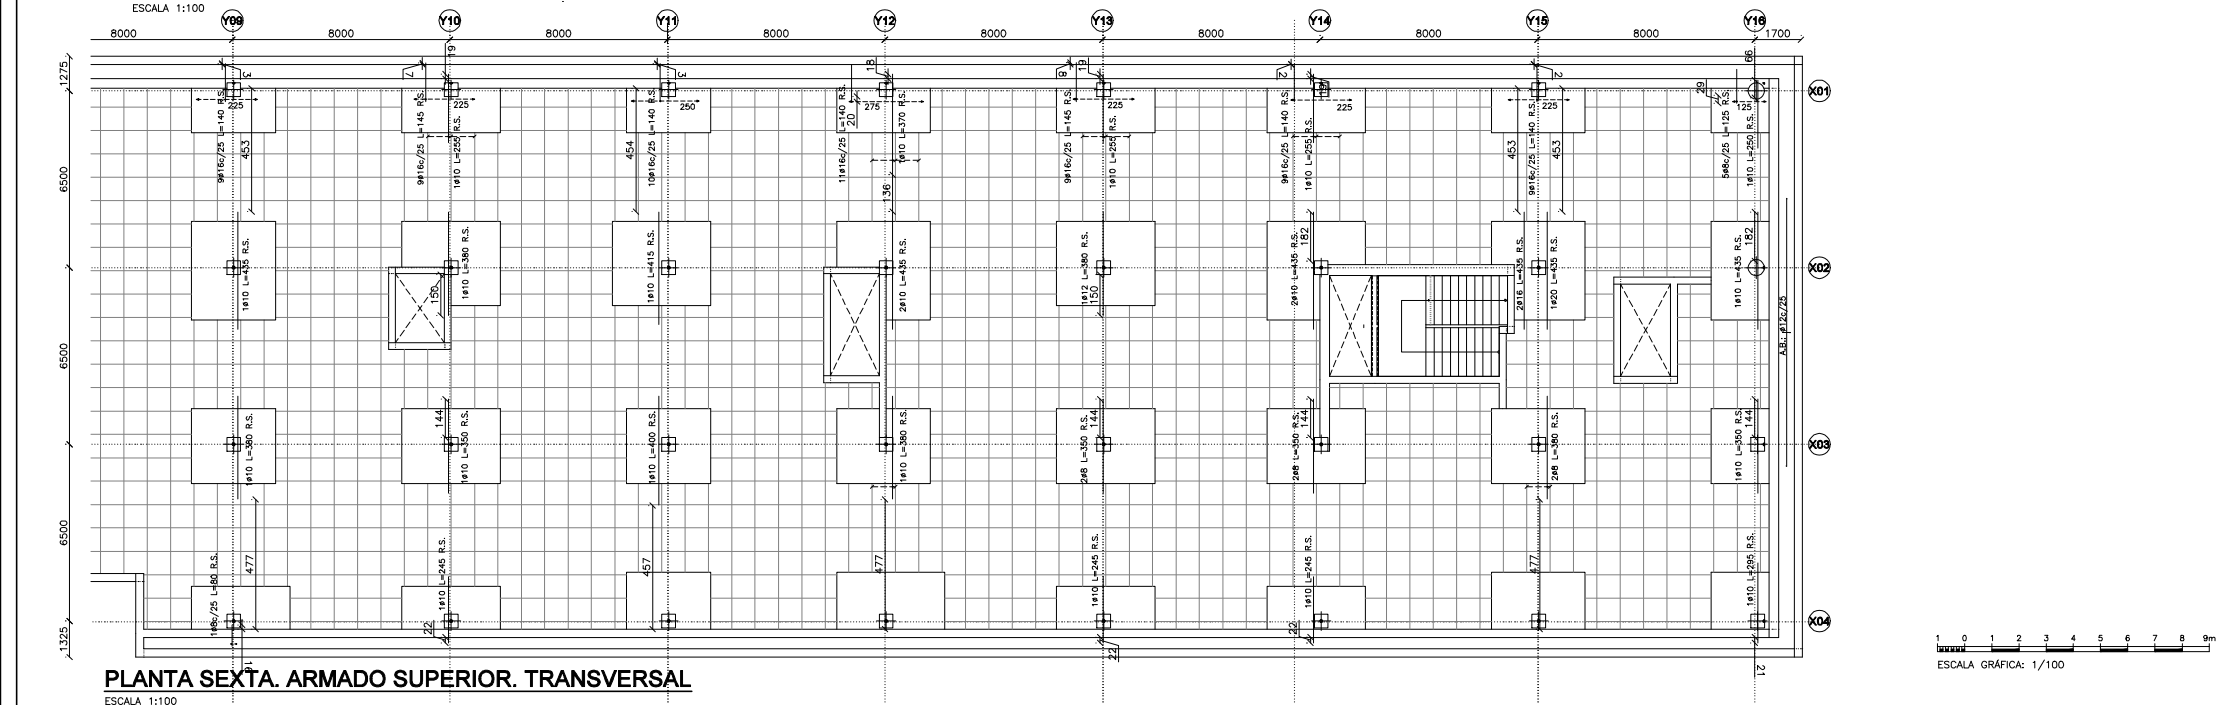

PLANTA SEXTA. ARMADO SUPERIOR. TRANSVERSAL









ESCALA 1:100

1 0 1 2 3 4 5 6 7 8 9m  
ESCALA GRÁFICA: 1/100







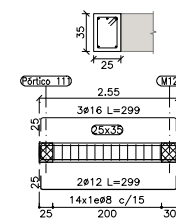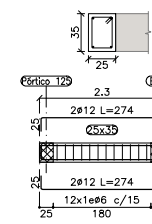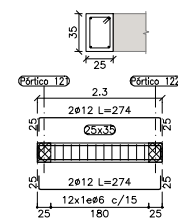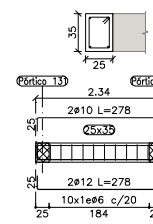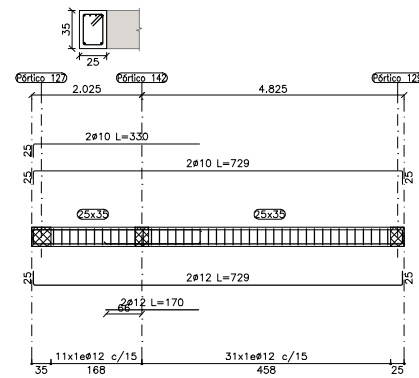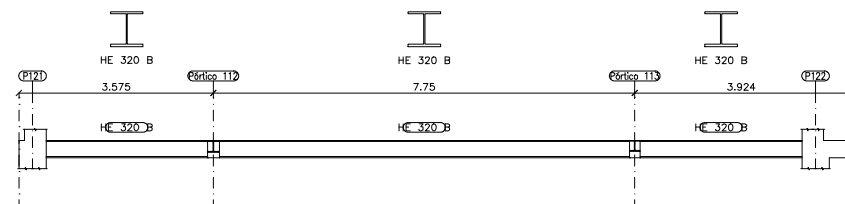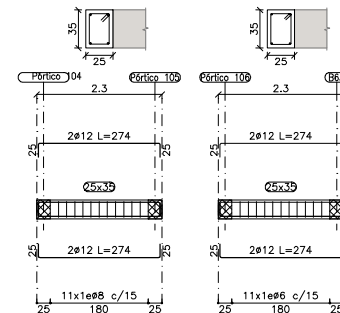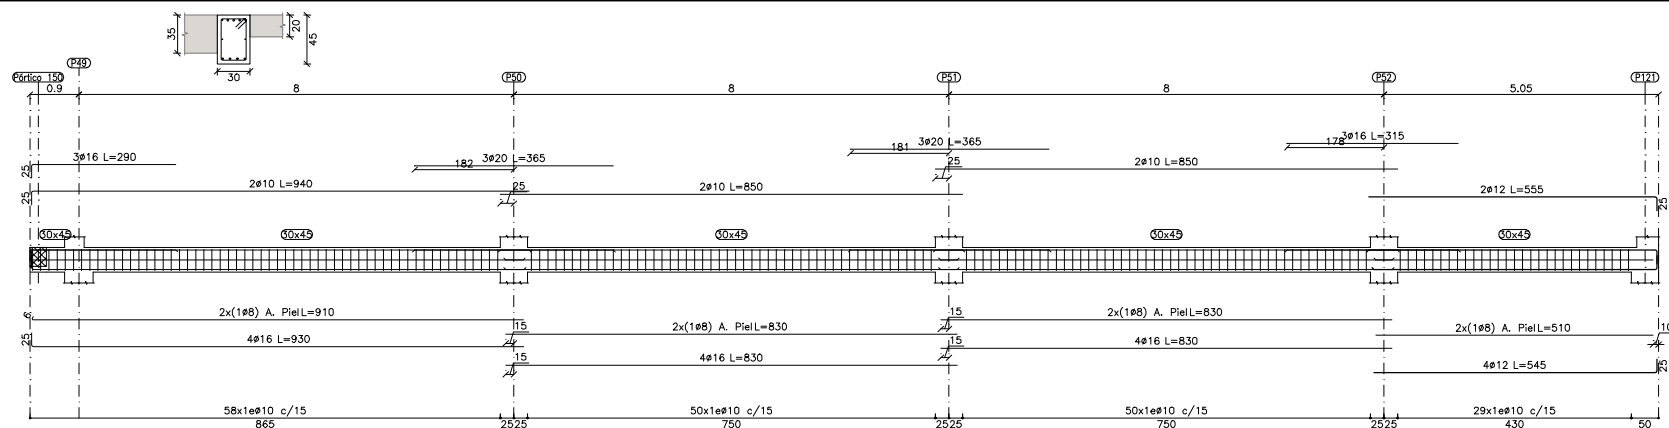

**PÓRTICO 9**  
ESCALA 1:50









**PÓRTICO 43**  
ESCALA 1:50

**PÓRTICO 44**  
ESCALA 1:50

**PÓRTICO 46**  
ESCALA 1:50

**PÓRTICO 47**  
ESCALA 1:50

**PÓRTICO 49**  
ESCALA 1:50

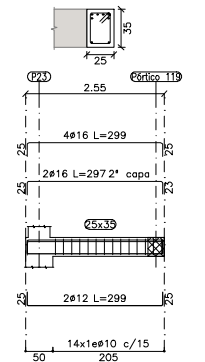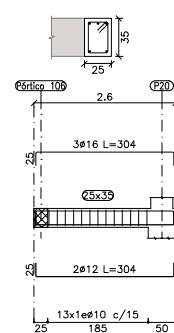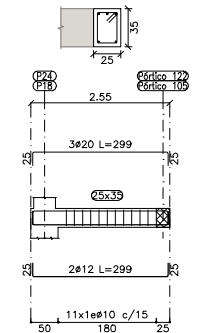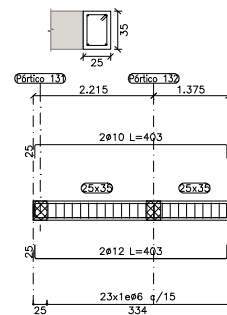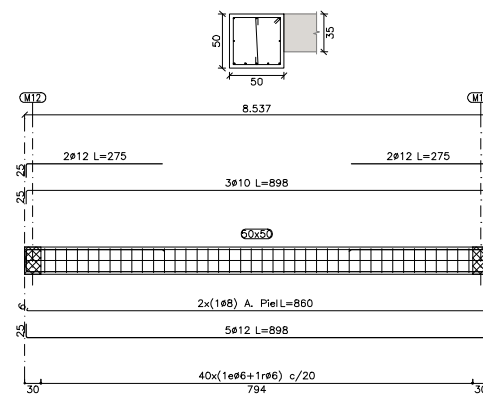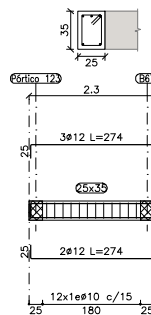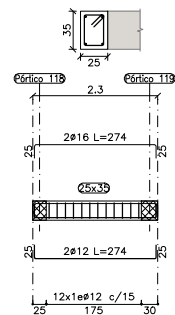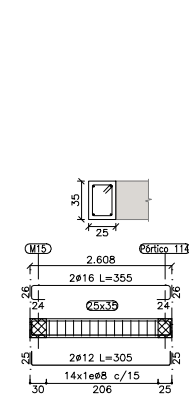

**PÓRTICO 50**  
ESCALA 1:50

**PÓRTICO 53**  
ESCALA 1:50

**PÓRTICO 54**  
ESCALA 1:50


**PÓRTICO 56**  
ESCALA 1:50


**PÓRTICO 64**  
ESCALA 1:50

**PÓRTICOS 67 Y 70**  
ESCALA 1:50


**PÓRTICO 68**  
ESCALA 1:50

**PÓRTICO 69**  
ESCALA 1:50

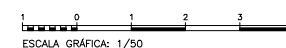

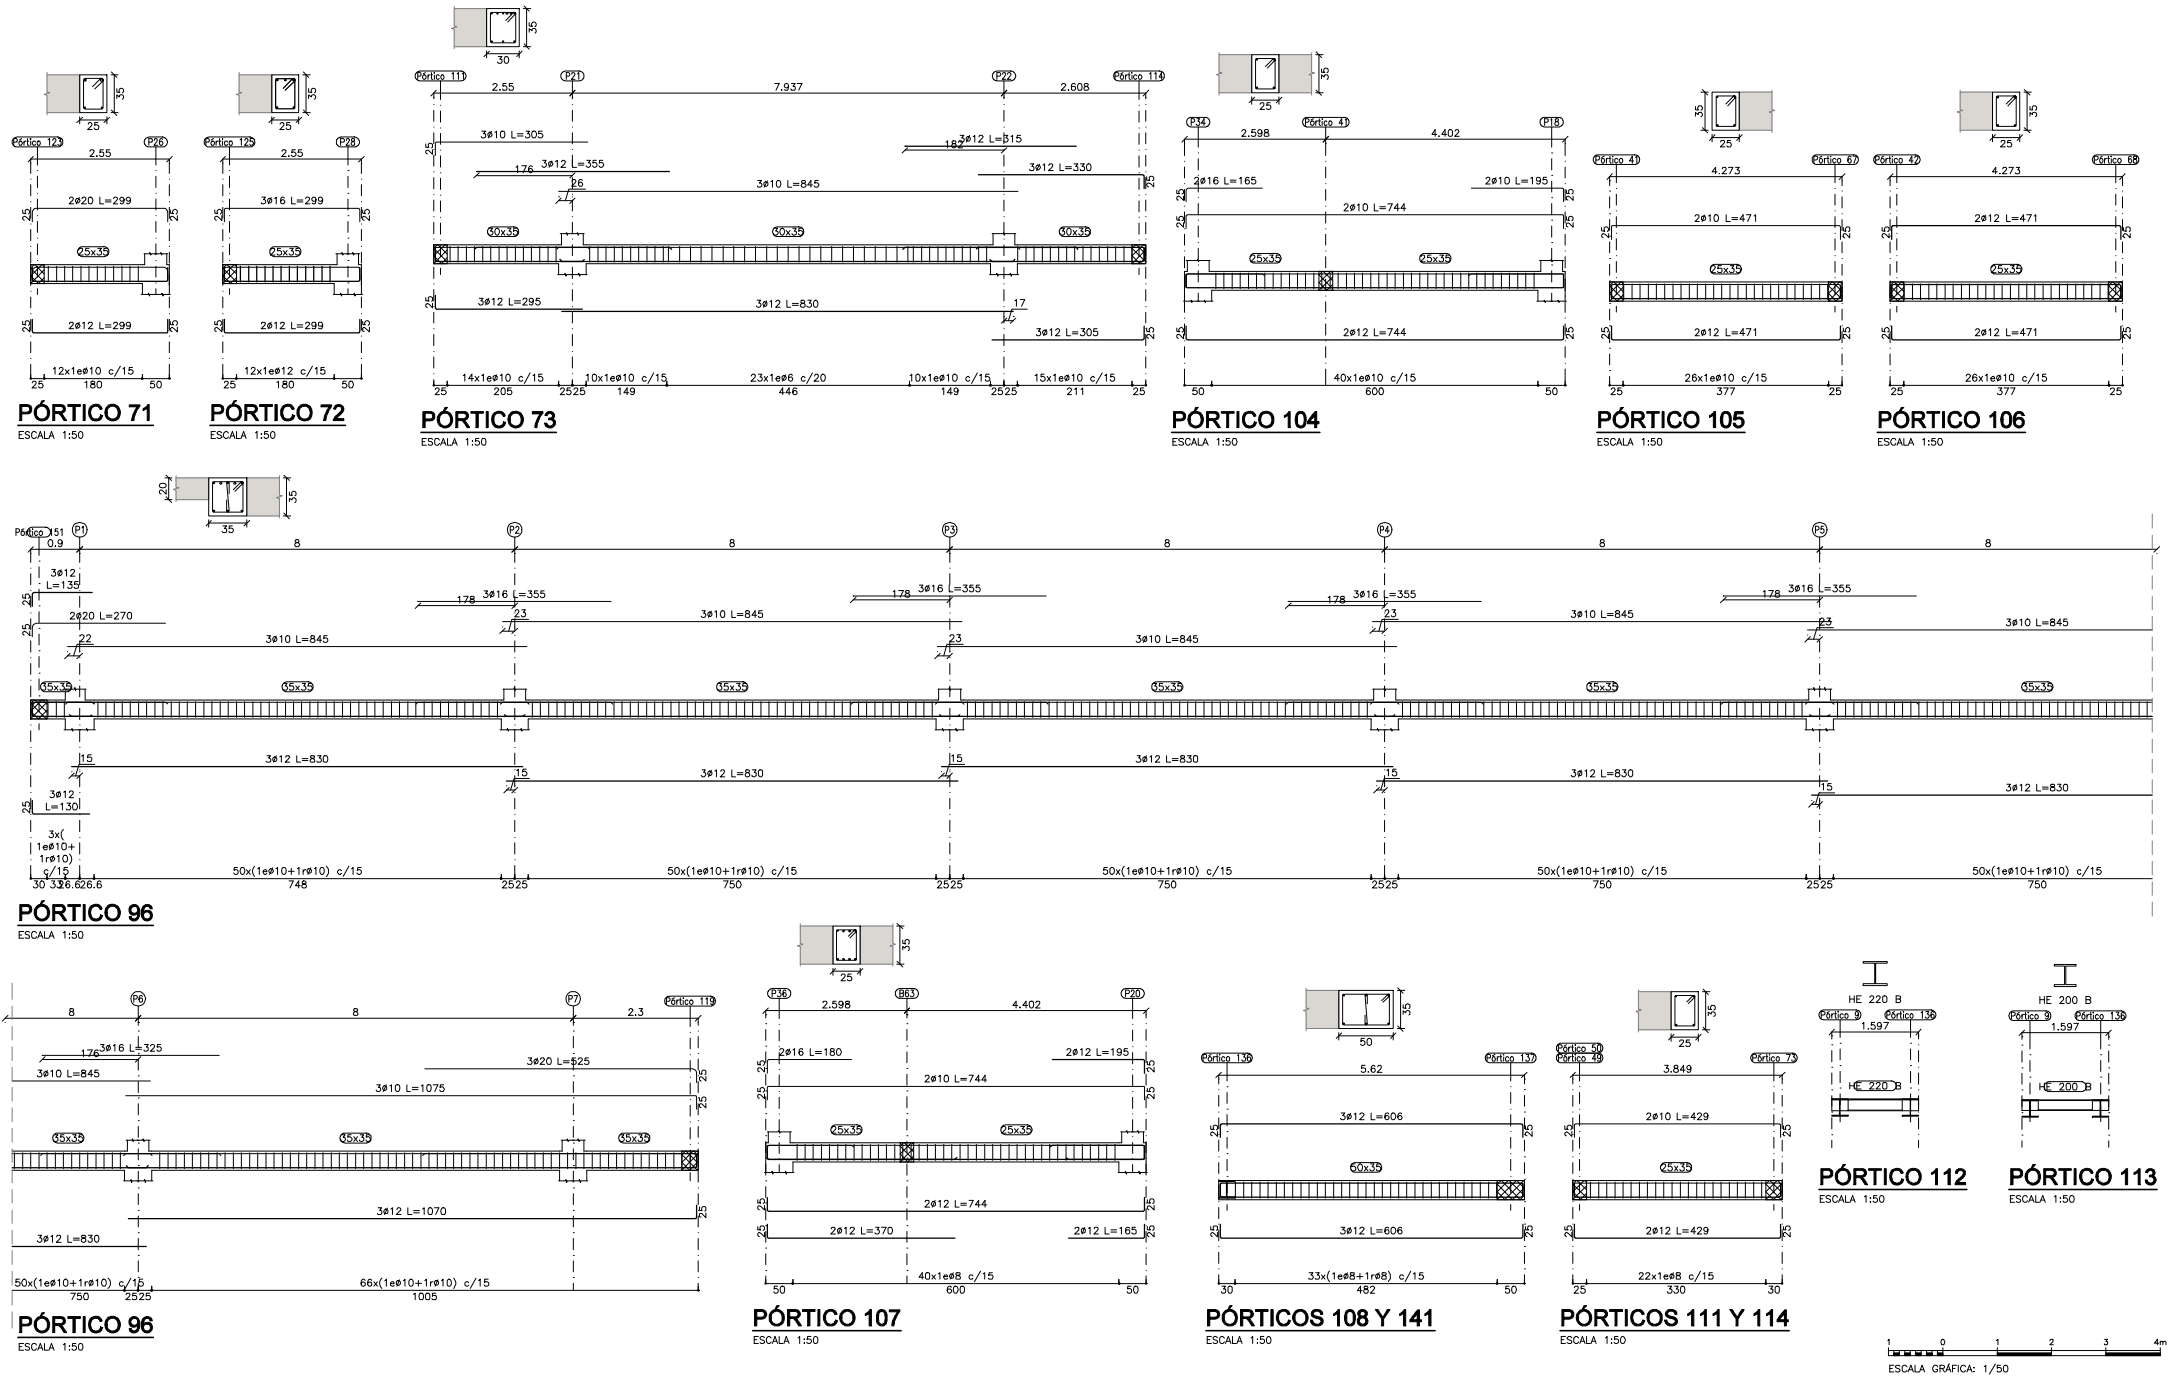




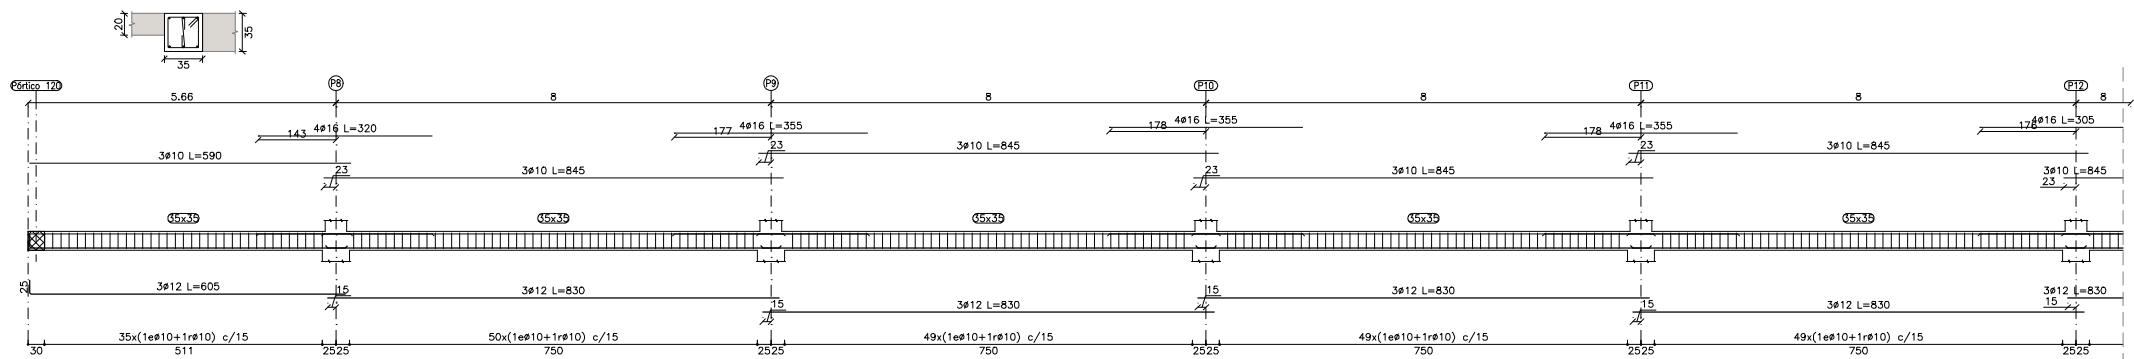


**PÓRTICO 97**

ESCALA 1:50

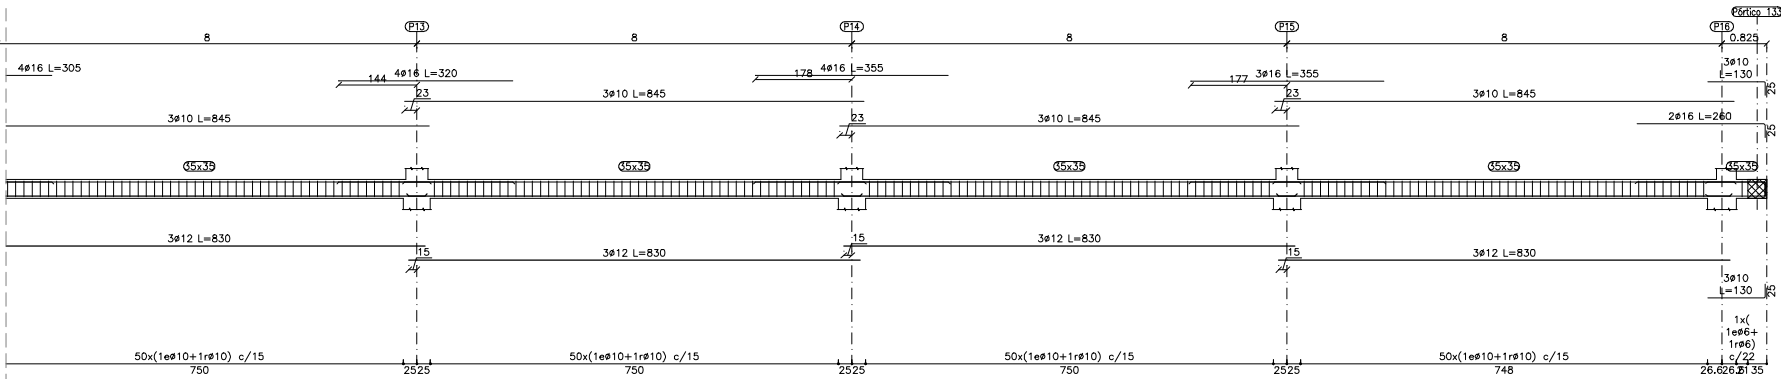


**PÓRTICO 97**

ESCALA 1:50

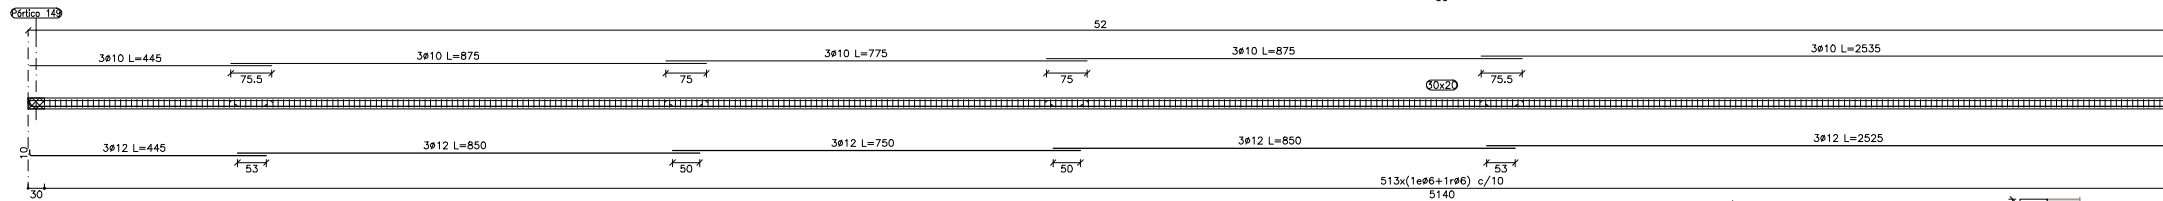


**PÓRTICO 100**

ESCALA 1:50

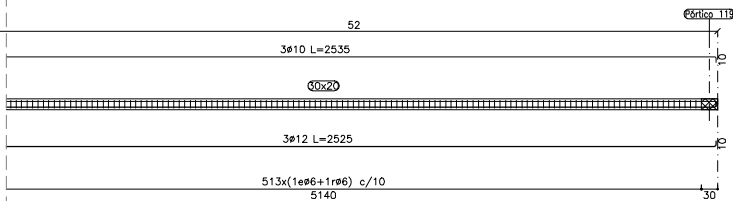


**PÓRTICO 100**

ESCALA 1:50

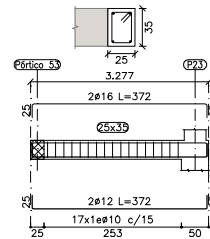


**PÓRTICO 118**

ESCALA 1:50

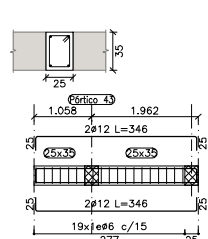


**PÓRTICO 129**

ESCALA 1:50

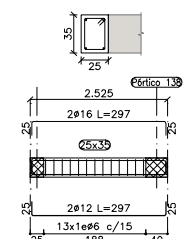


**PÓRTICO 130**

ESCALA 1:50

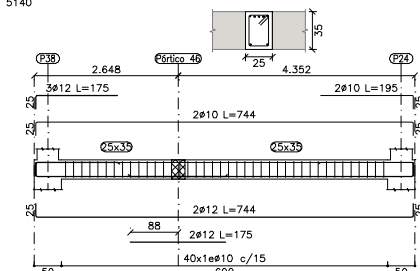


**PÓRTICO 121**

ESCALA 1:50

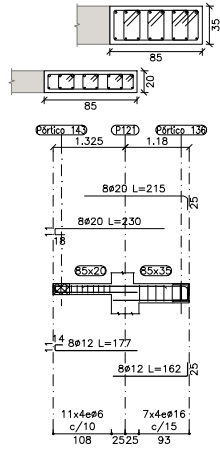


**PÓRTICO 109**

ESCALA 1:50

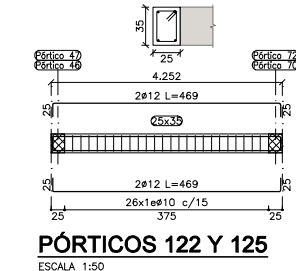


**PÓRTICOS 122 Y 125**


ESCALA 1:50

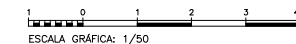


ESCALA GRÁFICA: 1/50

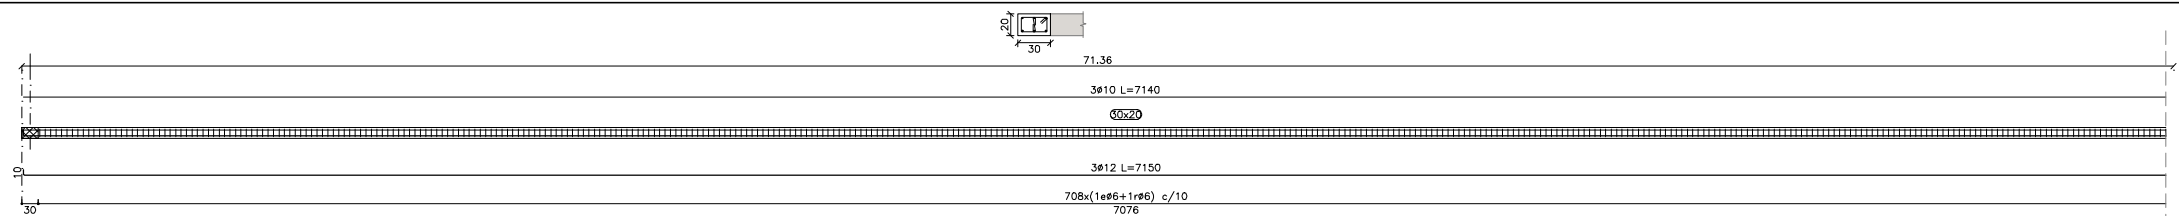


**PÓRTICO 101**  
ESCALA 1:50

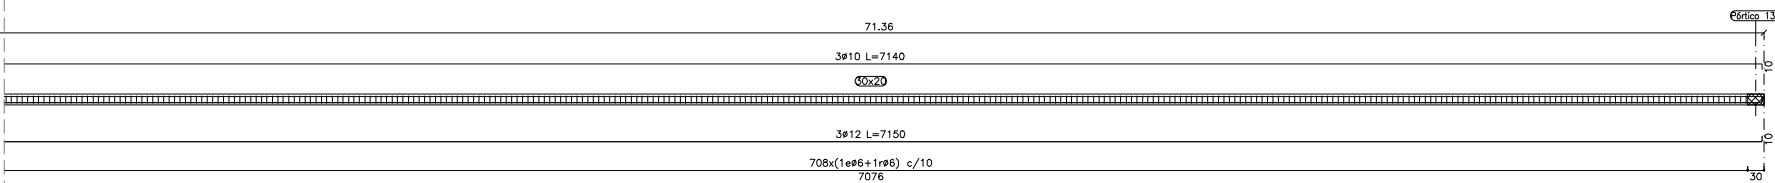


**PÓRTICO 101**  
ESCALA 1:50

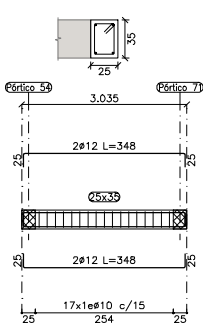


**PÓRTICO 123**  
ESCALA 1:50

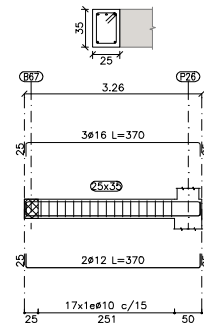


**PÓRTICO 124**  
ESCALA 1:50

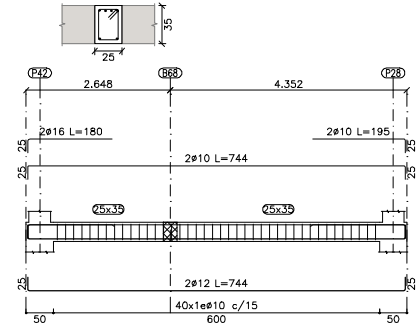


**PÓRTICO 126**  
ESCALA 1:50

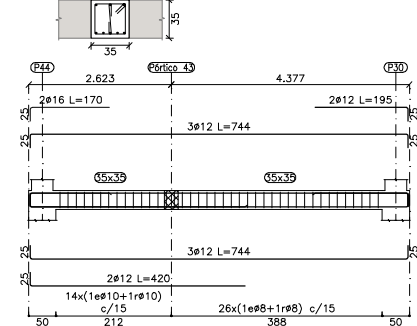


**PÓRTICO 127**  
ESCALA 1:50

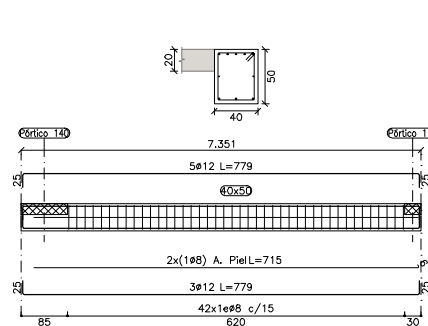


**PÓRTICO 144**  
ESCALA 1:50

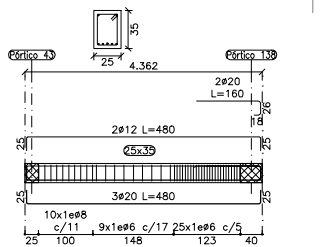


**PÓRTICO 142**  
ESCALA 1:50

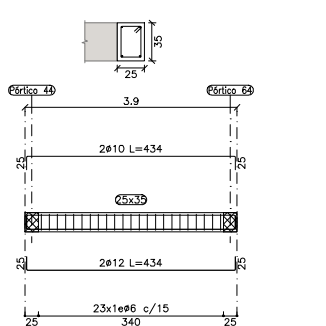


**PÓRTICO 131**  
ESCALA 1:50

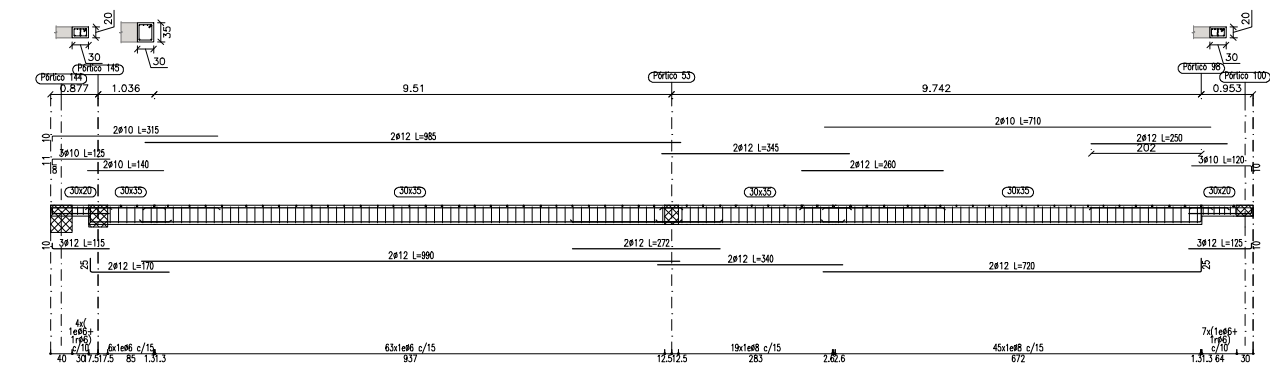


**PÓRTICO 119**  
ESCALA 1:50

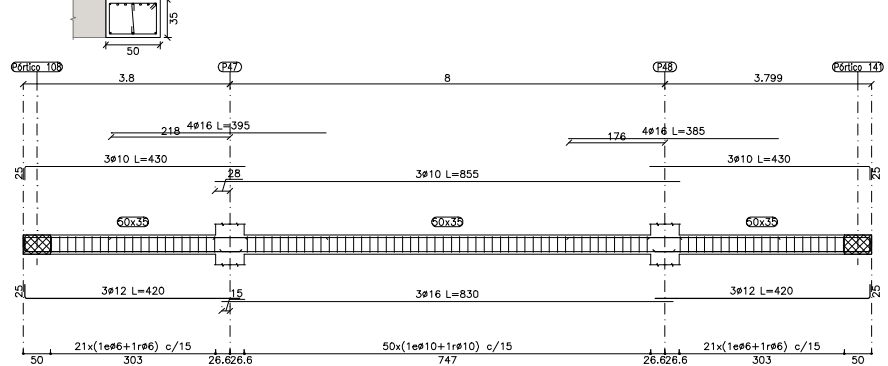


**PÓRTICO 137**  
ESCALA 1:50

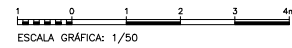

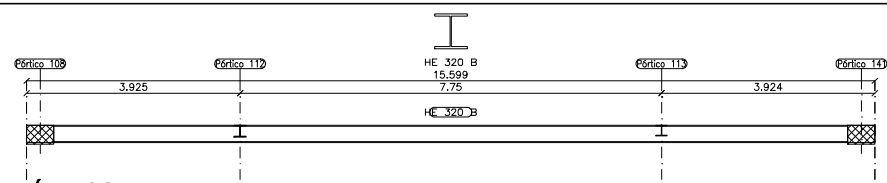


**PÓRTICO 136**

ESCALA 1:50

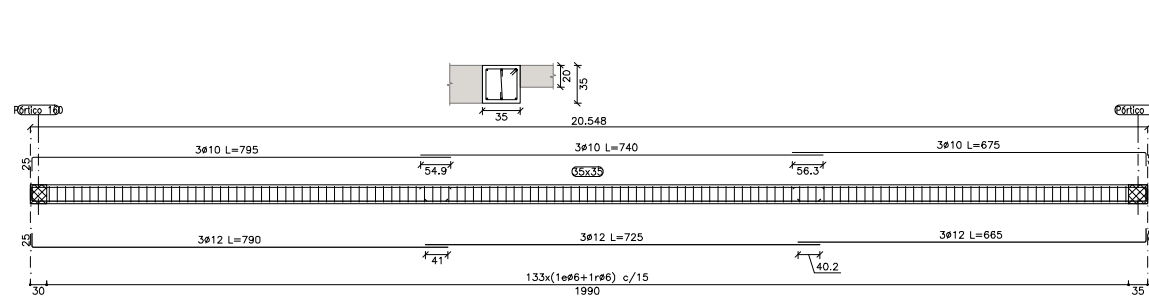

**PÓRTICO 133**

ESCALA 1:50

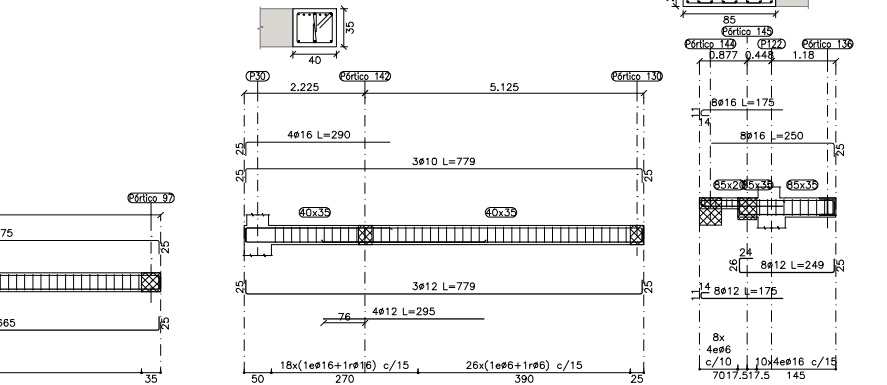


**PÓRTICO 140**


ESCALA 1:50










**PÓRTICO 145**


ESCALA 1:50

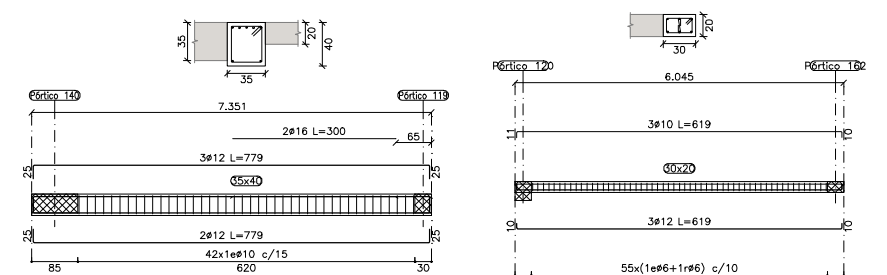


ESCALA 1:50

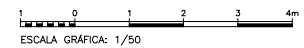

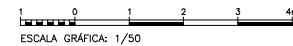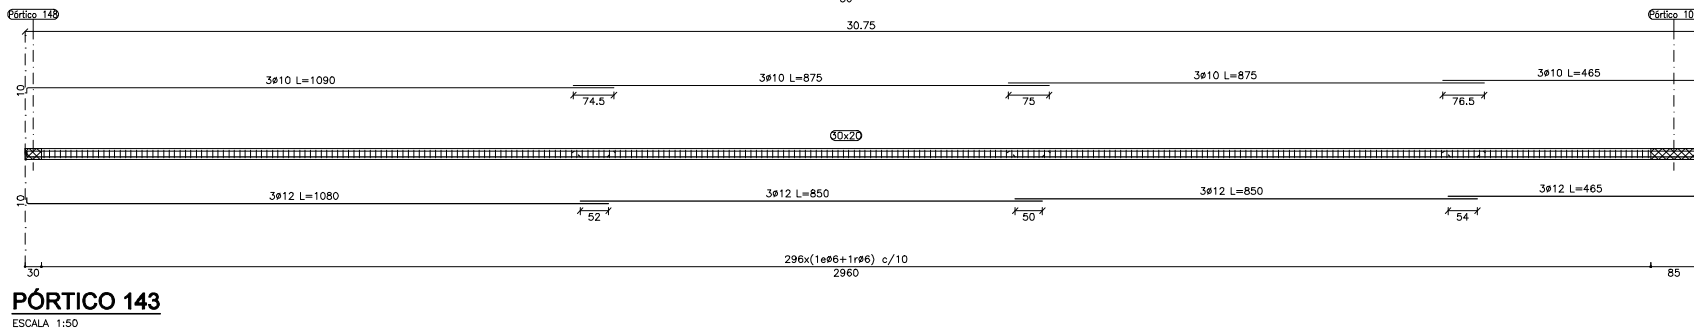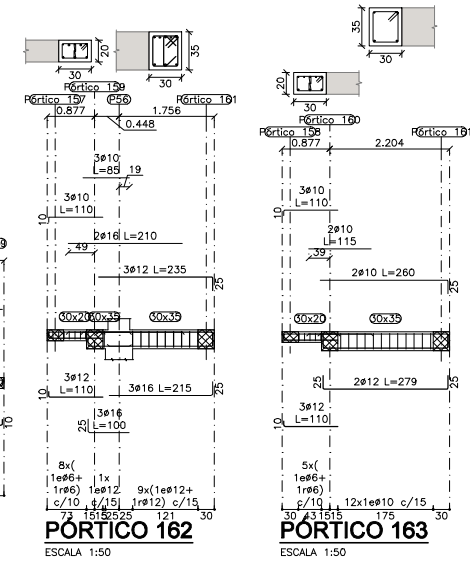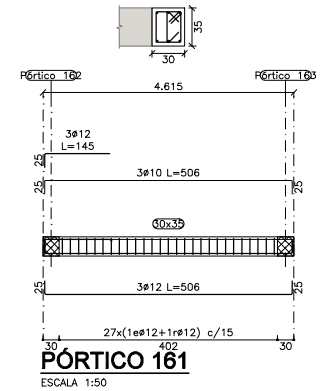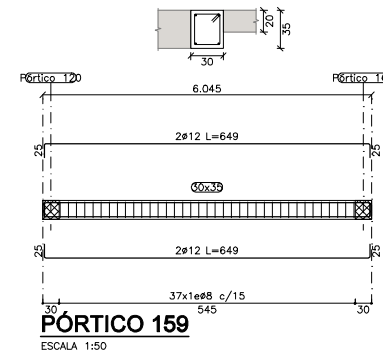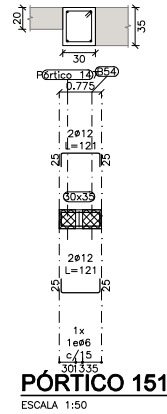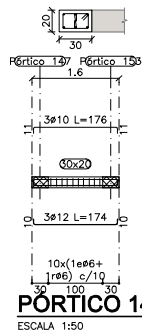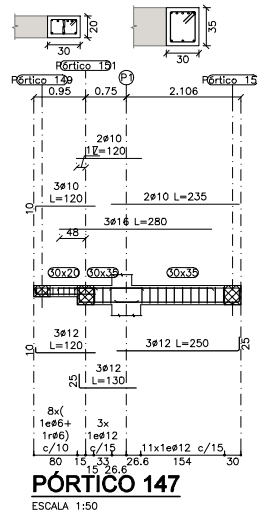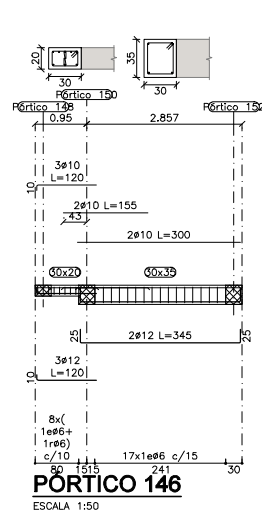


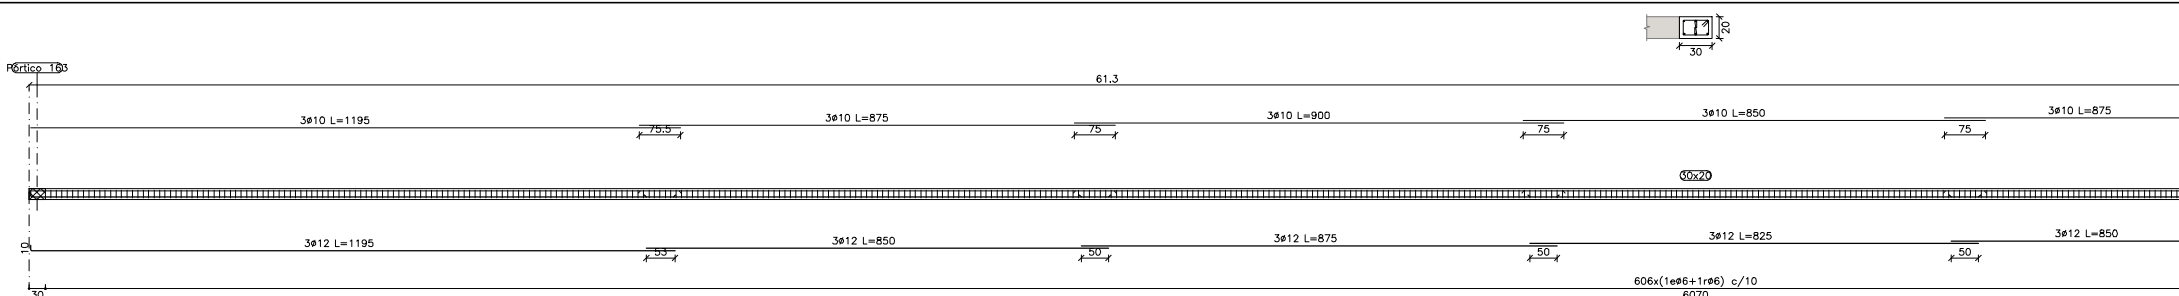


**PÓRTICO 158**  
ESCALA 1:50

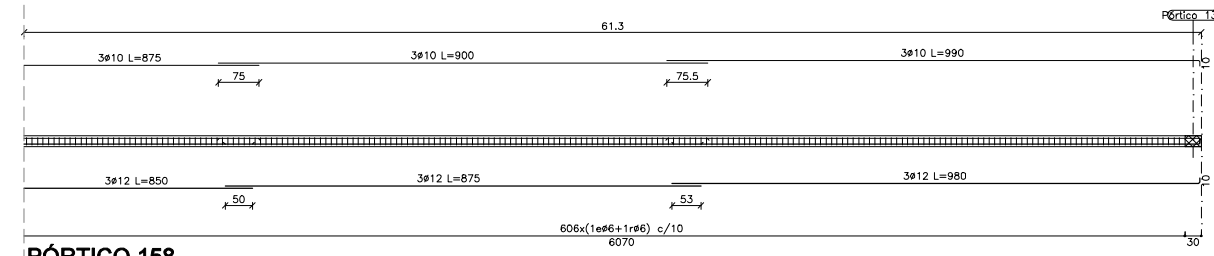


**PÓRTICO 158**  
ESCALA 1:50

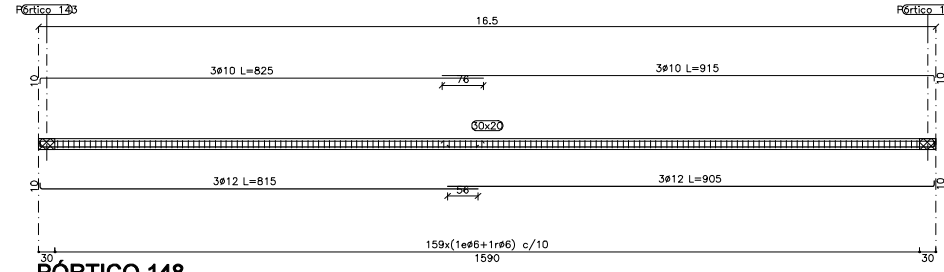


**PÓRTICO 148**  
ESCALA 1:50

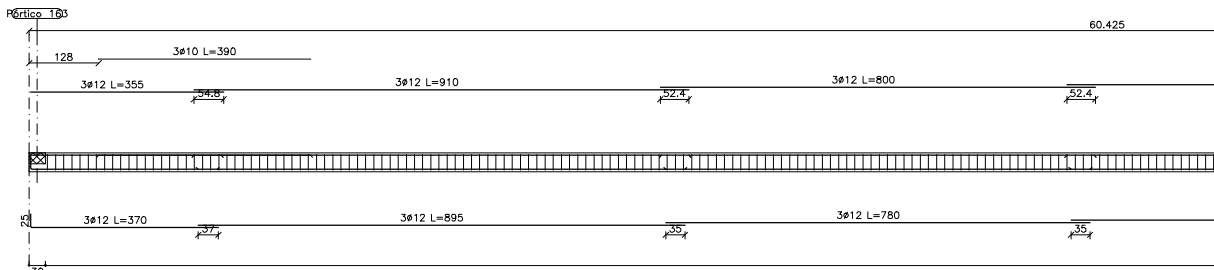


**PÓRTICO 160**  
ESCALA 1:50

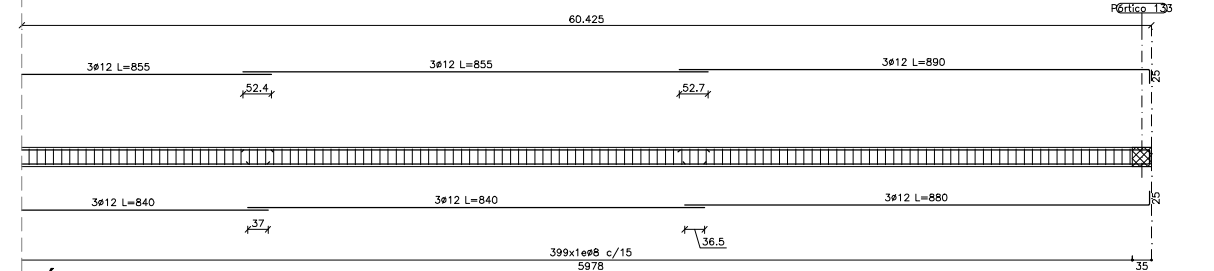
















**PÓRTICO 160**  
ESCALA 1:50

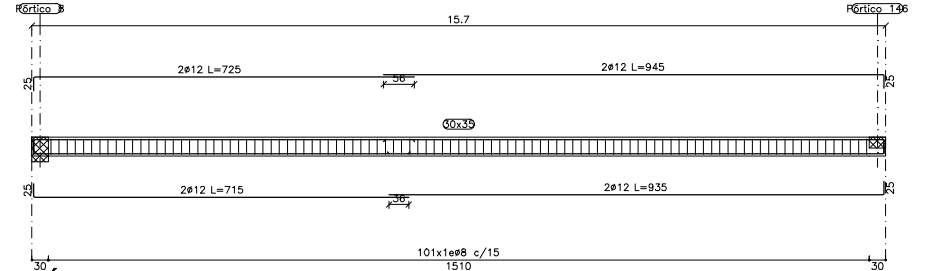

**PÓRTICO 150**  
ESCALA 1:50

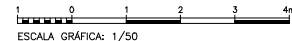



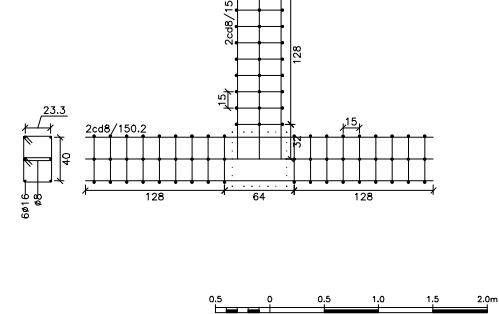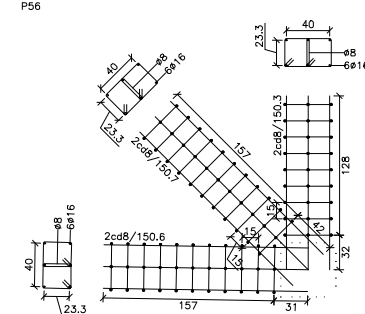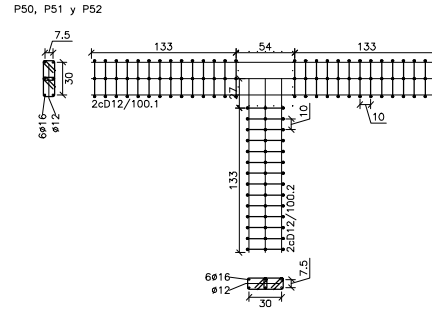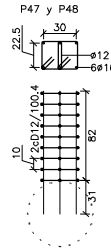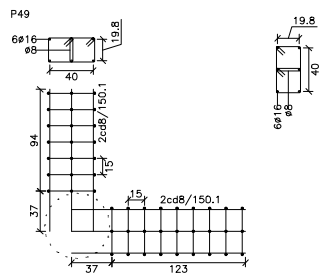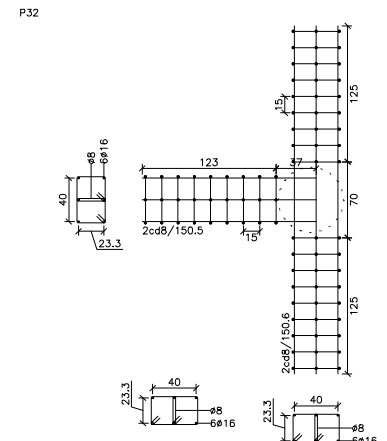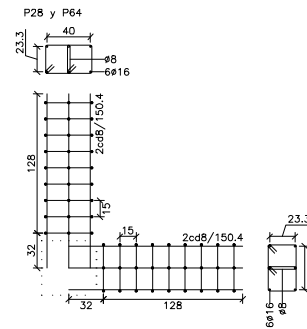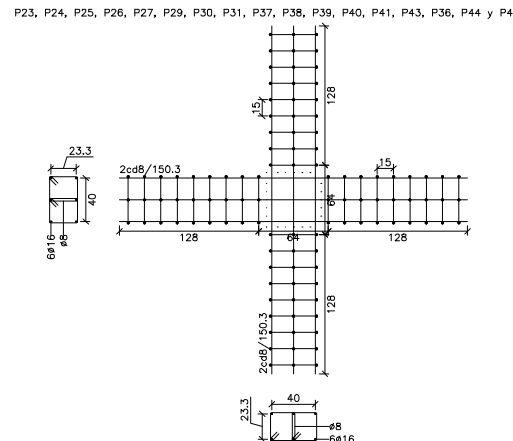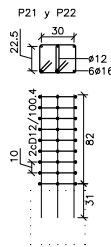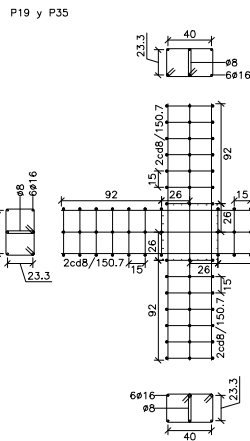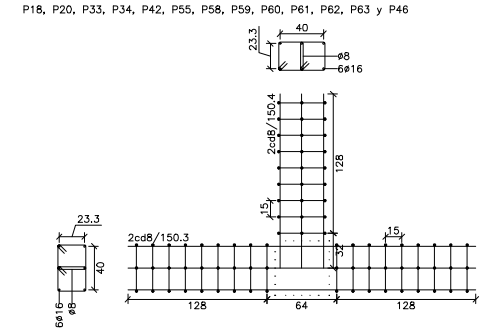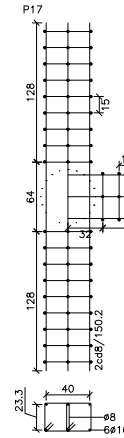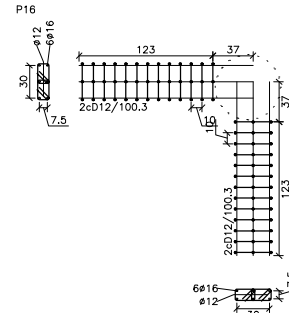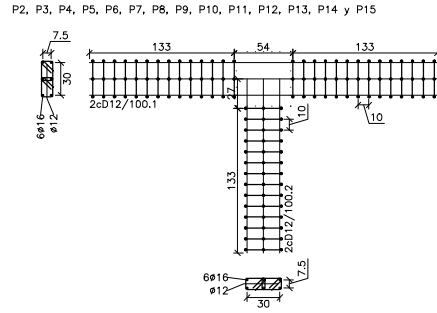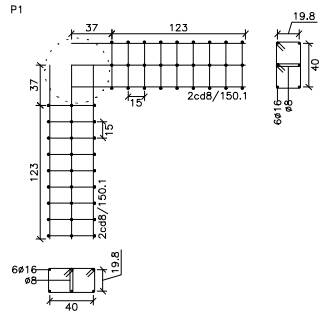

## DETALLES DE PUNZONAMIENTO

ESCALA 1:25

ESCALA GRÁFICA: 1/25