


CUBIERTA

ESCALA 1:200

NIVEL SUPERIOR DE FORJADO: +32.18 m


LOSA MACIZA JUNTA DE DILATACION

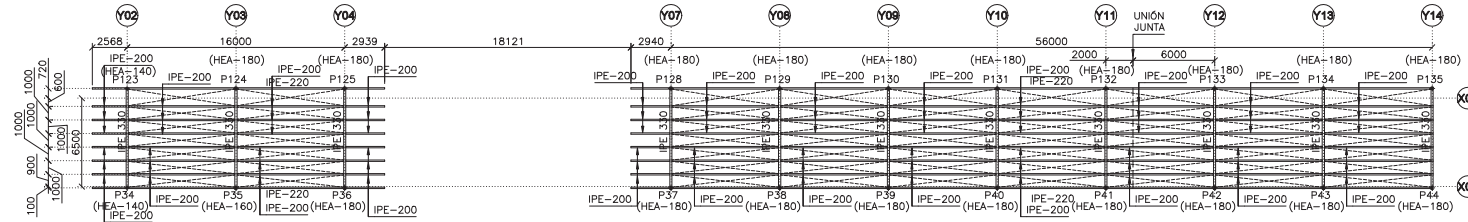

MARQUESINA PANELES SOLARES. PLANTA

ESCALA 1:200

NIVEL SUPERIOR DE FORJADO: +35.70 m

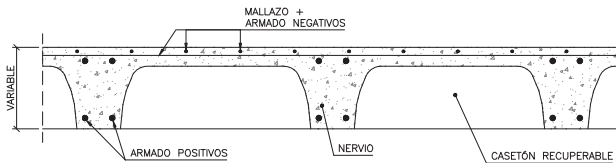


MARQUESINA PANELES SOLARES. SECCIÓN

ESCALA 1:50

FORJADO RETICULAR CASETÓN RECUPERABLE

ESCALA 1:10

NOTA: LA ARMADURA BASE DE LOS NERVIOS SE DISPONDRÁ IGUAL DENTRO DE LOS ÁBACOS. ADEMÁS, SE AÑADIRÁ LA ARMADURA BASE DE LOS ÁBACOS ENTRE CADA NERVIOS.

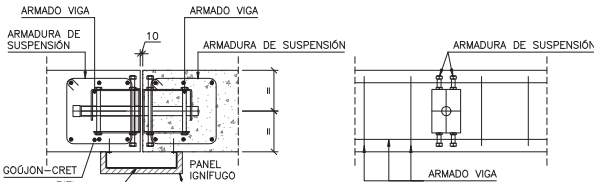


SECCIÓN

ALZADO

JUNTA DESLIZANTE MEDIANTE GOUJON-CRET


ESCALA 1:10

FORJADO 30+5
NERVIO b=18cm, INTEREJE 80cm
MALLAZO CAPA DE COMPRESIÓN: #5/250x250
ARMADURA BASE EN NERVIOS DE RETICULAR
SUPERIOR: 2#16
INFERIOR: 2#16
ARMADURA BASE EN ÁBACOS (POR CUADRICULA)
SUPERIOR: 2#16
INFERIOR: 2#10

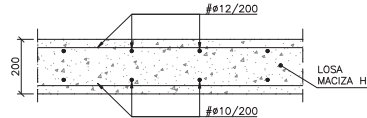


LOSA MACIZA e=20cm

ESCALA 1:10

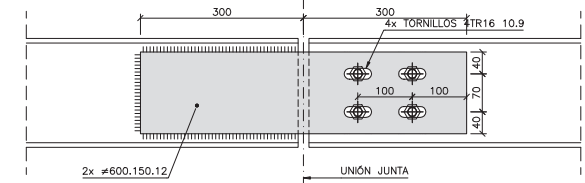

MARQUESINA PANELES SOLARES. UNIÓN JUNTA

ESCALA 1:5

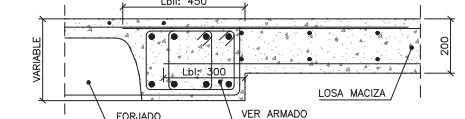

ENCUENTRO FORJADO RETICULAR Y LOSA

ESCALA 1:10



0,1 0 0,1 0,2 0,3 0,4 0,5 0,6 0,7 0,8 0,9m

ESCALA GRÁFICA: 1/10

2 0 2 4 6 8 10 12 14 16 18m

ESCALA GRÁFICA: 1/200

**Este documento es copia del original firmado.
En aplicación de la normativa vigente, se han
ocultado datos personales.**

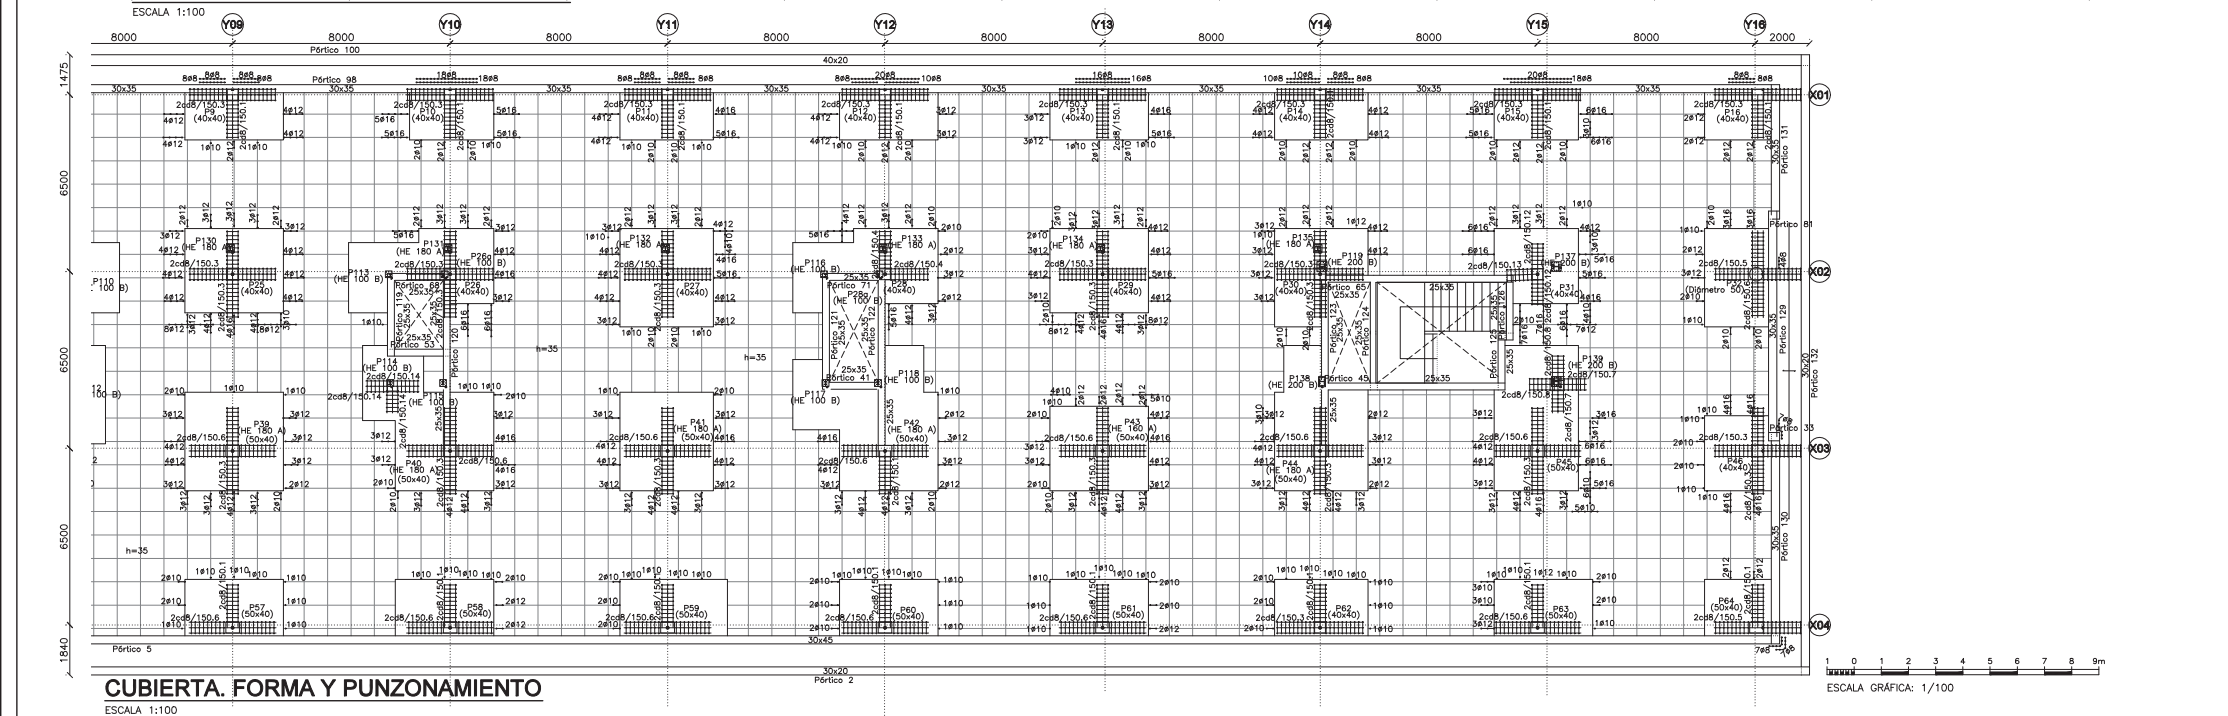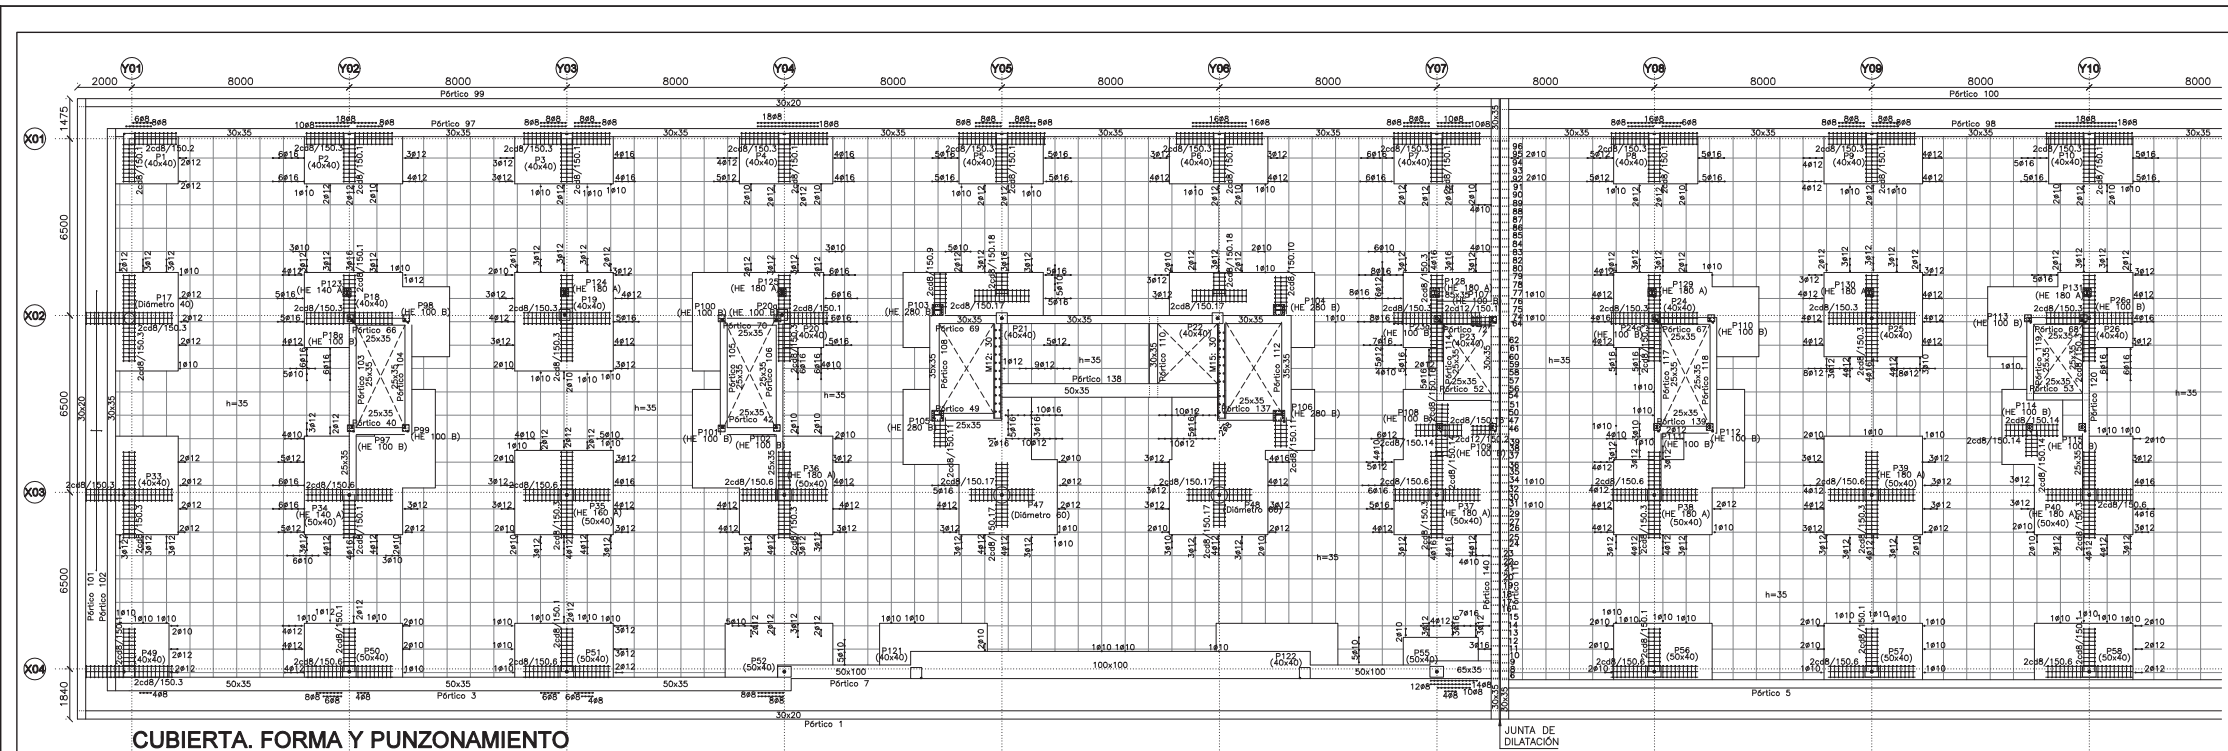

NUM.
0602_MOS_NEJ

ESCALA
INDICADA

FECHA Diciembre de 2023

PLANO
CUBIERTA. FORMA Y PUNZONAMIENTO

Nº PLANO
001.05.11.02

REVISION
5

efe**bear**arquitectura
www.fbarquitectura.com

ingenieros **JG**

EFEBE Arquitectura
JG Ingenieros

PROYECTO Proyecto de Ejecución y de Actividad del Nuevo Edificio Judicial de Móstoles.


PROMOTOR Subdirección General de Infraestructuras Judiciales Consejería de Presidencia, Justicia y Admón. Local.

LUGAR C/ Nueva York, nº44, de Móstoles (Madrid)

Dirección General de Infraestructuras Judiciales
CONSEJERÍA DE PRESIDENCIA, JUSTICIA Y ADMINISTRACIÓN LOCAL


Comunidad de Madrid

Subdirección General de Infraestructuras Judiciales

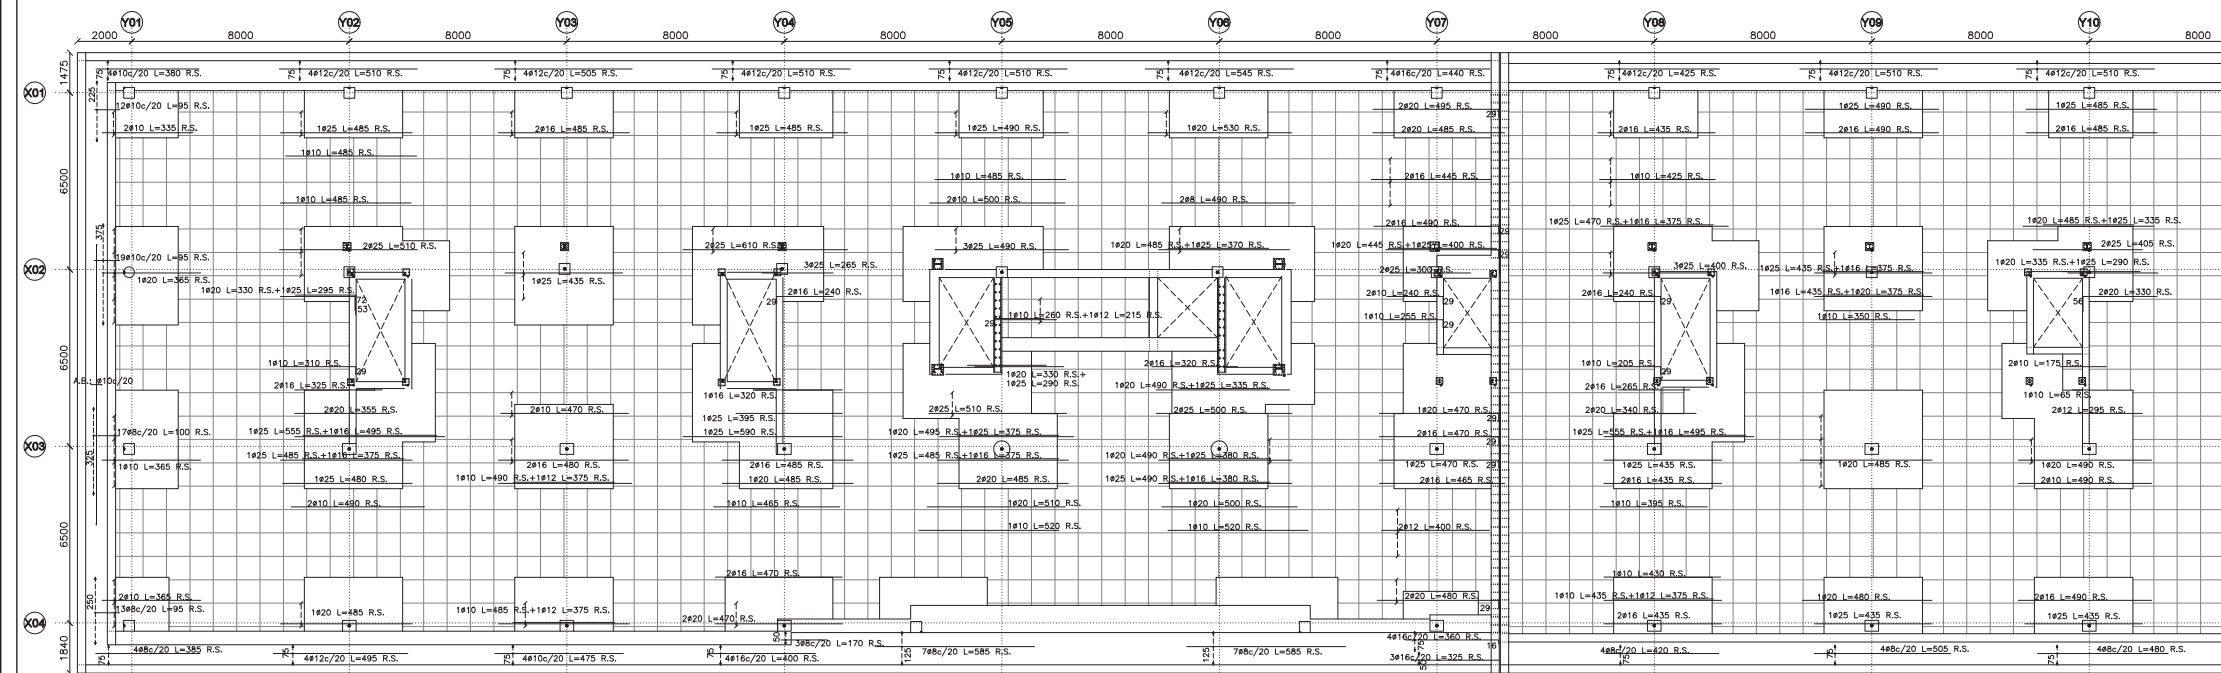

CUBIERTA. ARMADO SUPERIOR. LONGITUDINAL

ESCALA 1:100

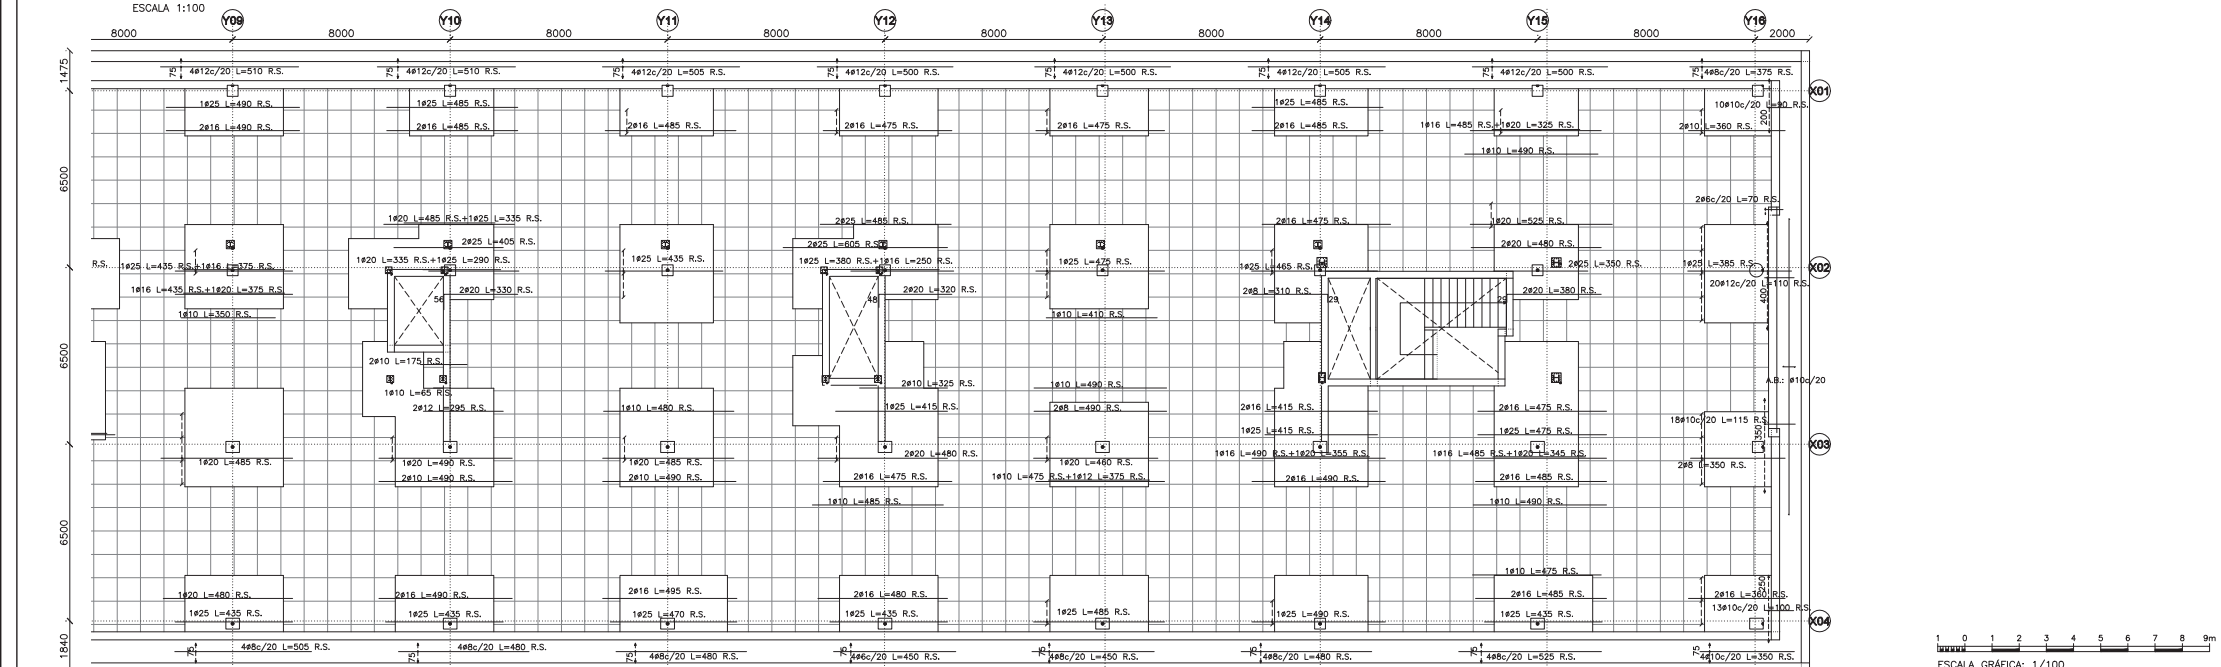

CUBIERTA. ARMADO SUPERIOR. LONGITUDINAL

ESCALA 1:100

1 0 1 2 3 4 5 6 7 8 9m
ESCALA GRÁFICA: 1/100

NUM.
0602_MOS_NEJ
ESCALA
INDICADA
FECHA Diciembre de 2023

PLANO
CUBIERTA. ARMADO SUPERIOR. LONGITUDINAL
Nº PLANO
001.05.11.03
REVISION
4


efe**be**arquitectura
www.fbarquitectura.com

ingenieros **JG**

EFEBE Arquitectura
JG Ingenieros


PROYECTO Proyecto de Ejecución y de Actividad del Nuevo Edificio Judicial de Móstoles.
PROMOTOR Subdirección General de Infraestructuras Judiciales Consejería de Presidencia, Justicia y Admón. Local.
LUGAR C/ Nueva York, nº44, de Móstoles (Madrid)

Dirección General de Infraestructuras Judiciales
CONSEJERÍA DE PRESIDENCIA, JUSTICIA Y ADMINISTRACIÓN LOCAL
Comunidad de Madrid
Subdirección General de Infraestructuras Judiciales

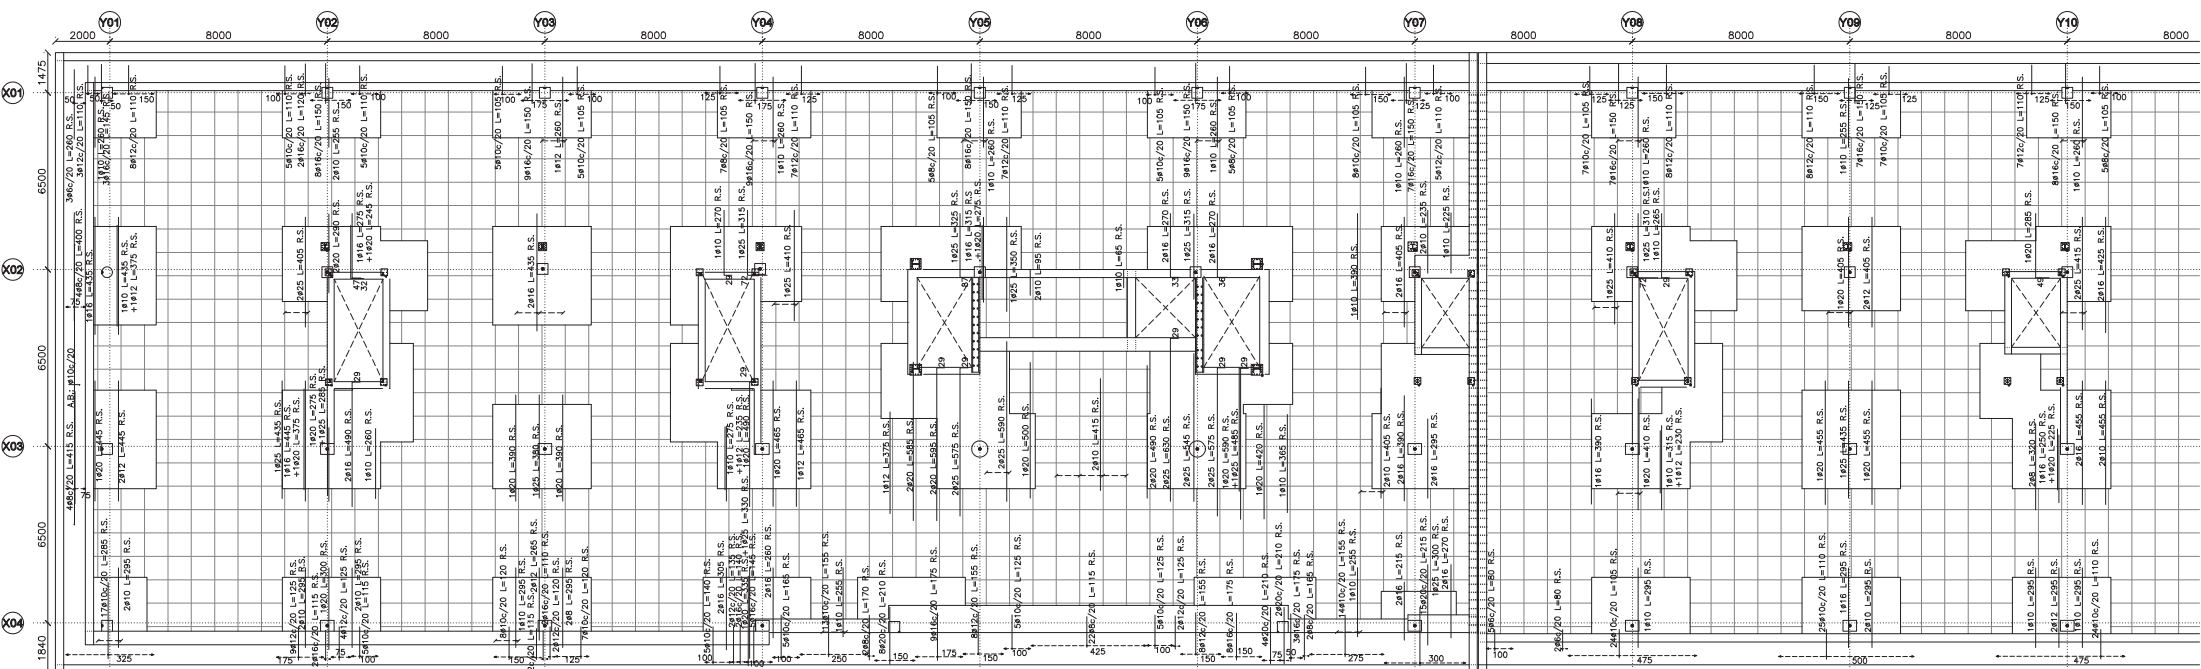

CUBIERTA. ARMADO SUPERIOR. TRANSVERSAL


ESCALA 1:100

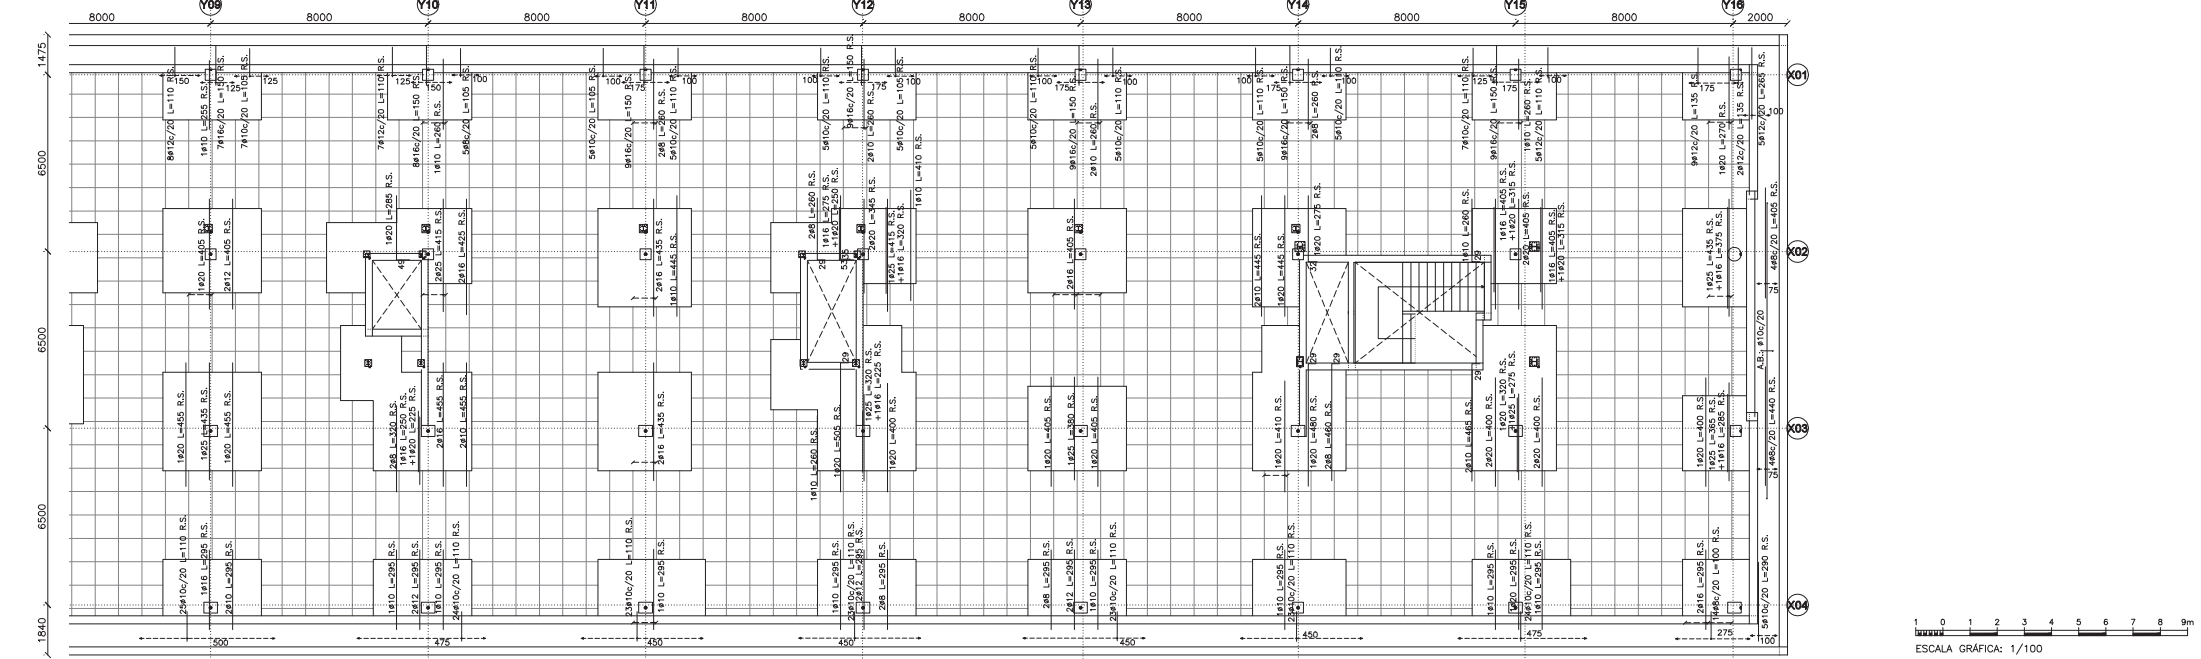

CUBIERTA. ARMADO SUPERIOR. TRANSVERSAL


ESCALA 1:100



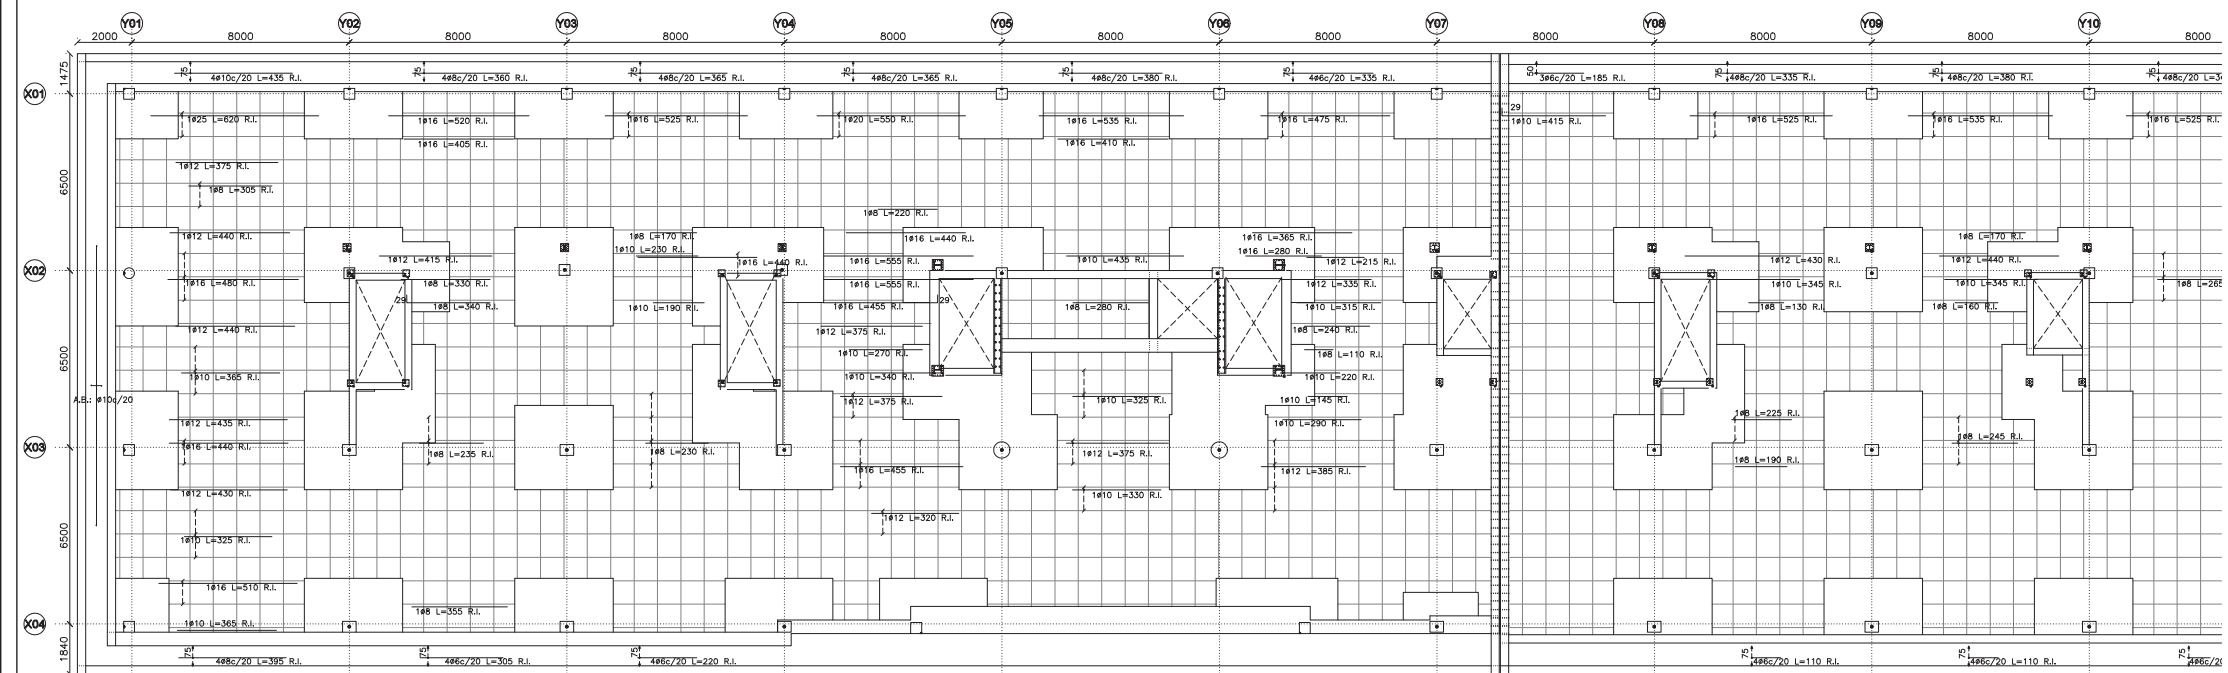

CUBIERTA. ARMADO INFERIOR. LONGITUDINAL

ESCALA 1:100

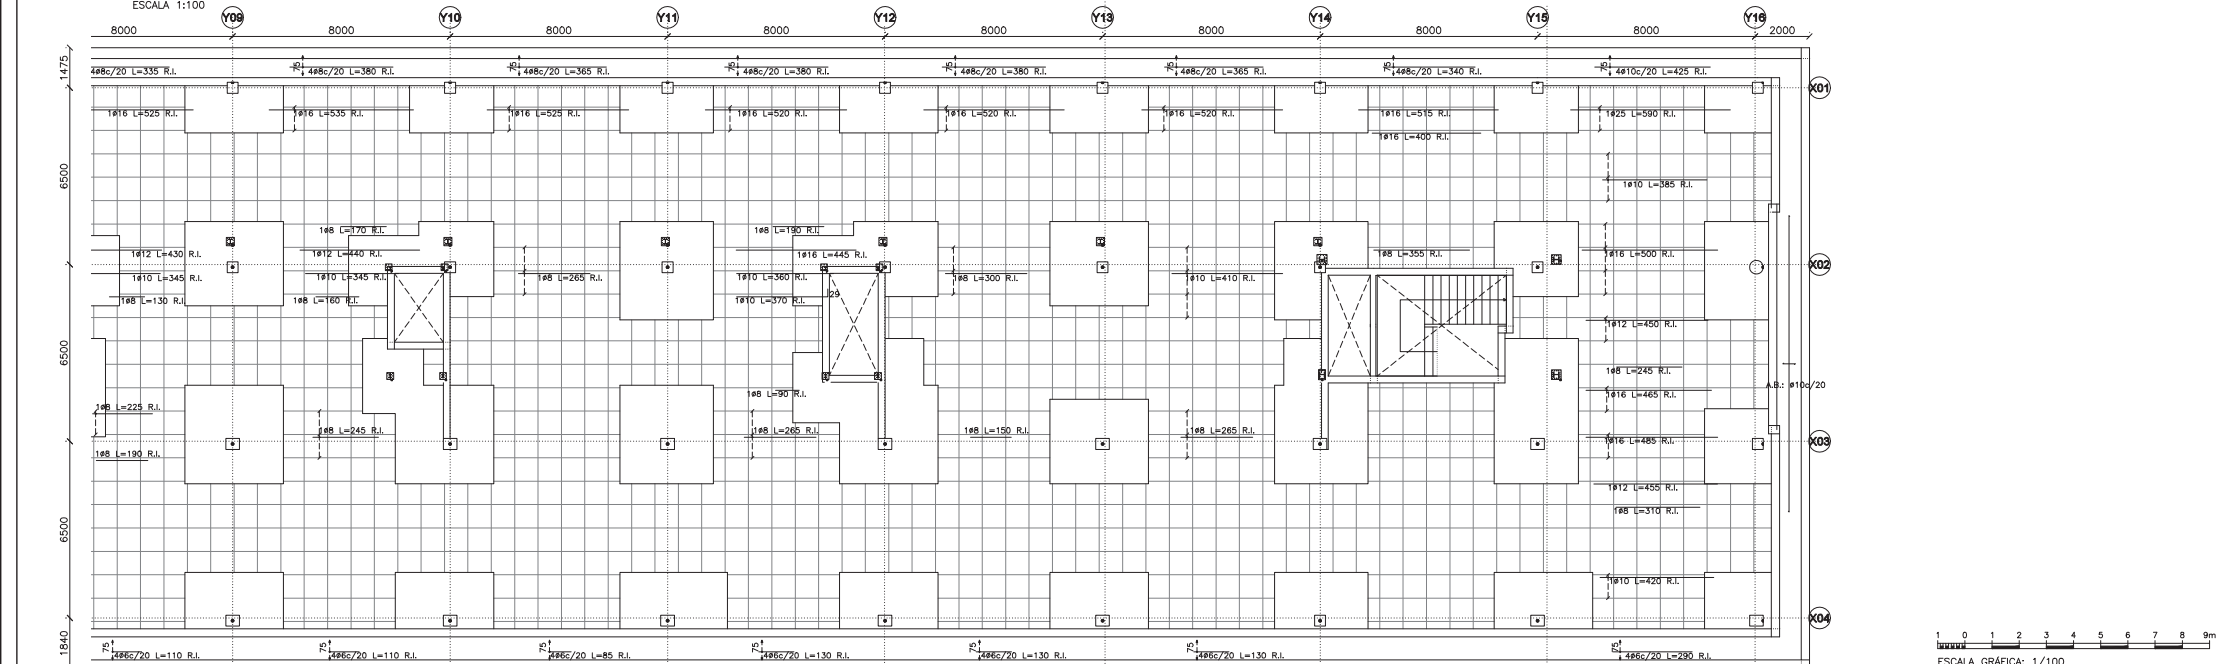

CUBIERTA. ARMADO INFERIOR. LONGITUDINAL

ESCALA 1:100

1 0 1 2 3 4 5 6 7 8 9m
ESCALA GRÁFICA: 1/100

NUM.
0602_MOS_NEJ
ESCALA
INDICADA
FECHA Diciembre de 2023

PLANO
CUBIERTA. ARMADO INFERIOR. LONGITUDINAL
Nº PLANO
001.05.11.05
REVISION
4









efebearquitectura
www.fbarquitectura.com


ingenieros JG

EFEBE Arquitectura
JG Ingenieros

PROYECTO Proyecto de Ejecución y de Actividad del Nuevo Edificio Judicial de Móstoles.
PROMOTOR Subdirección General de Infraestructuras Judiciales Consejería de Presidencia, Justicia y Admón. Local.
LUGAR C/ Nueva York, nº44, de Móstoles (Madrid)


Dirección General de Infraestructuras Judiciales
CONSEJERÍA DE PRESIDENCIA, JUSTICIA Y ADMINISTRACIÓN LOCAL
Comunidad de Madrid
Subdirección General de Infraestructuras Judiciales

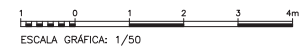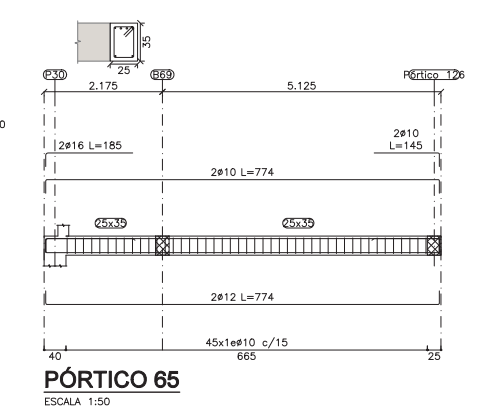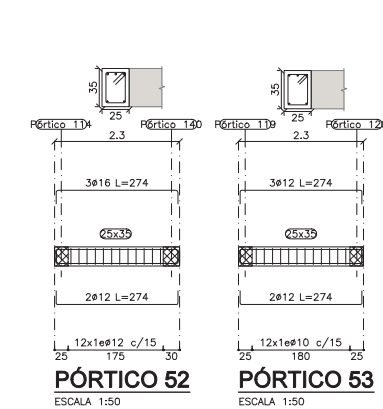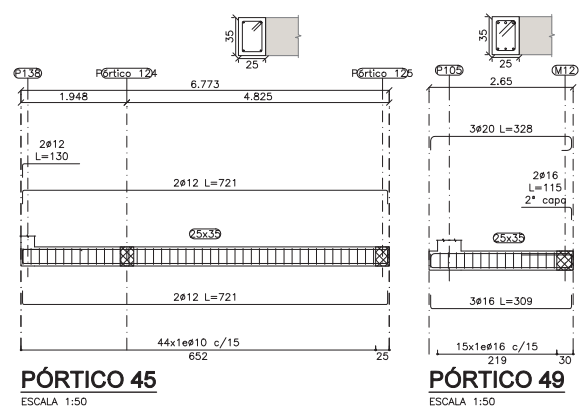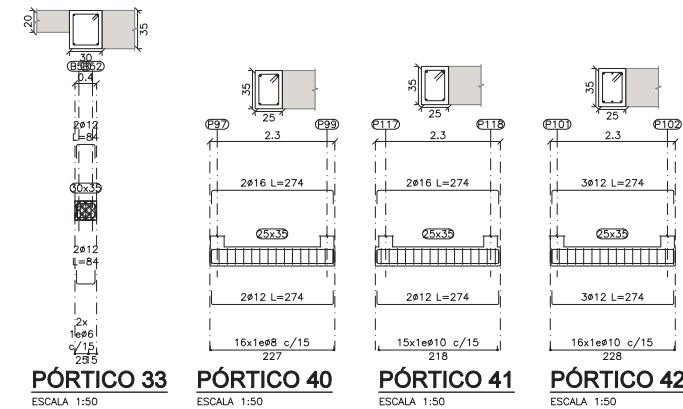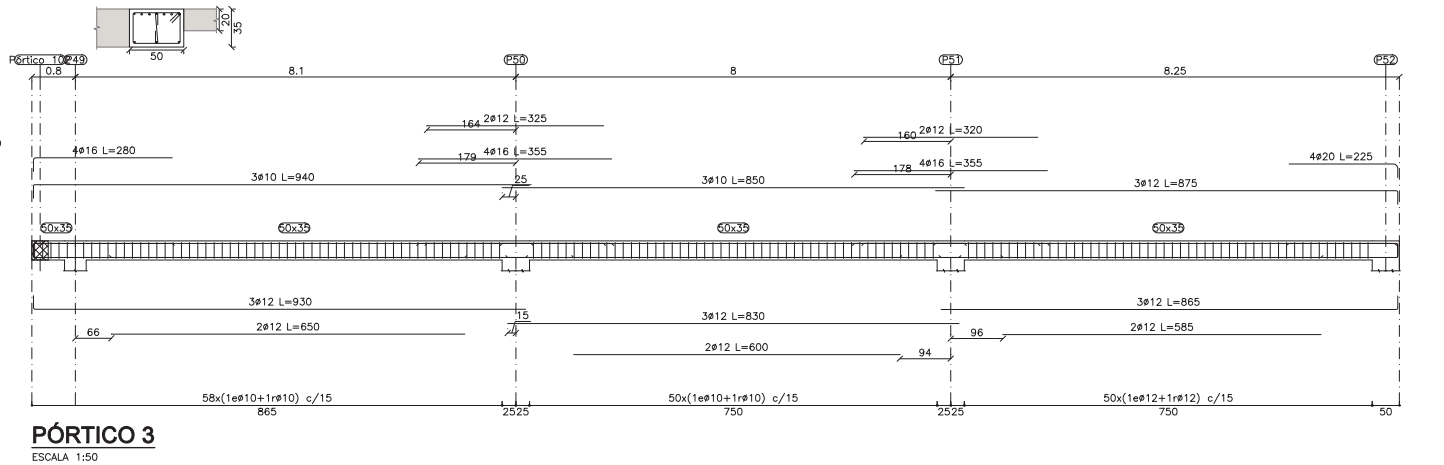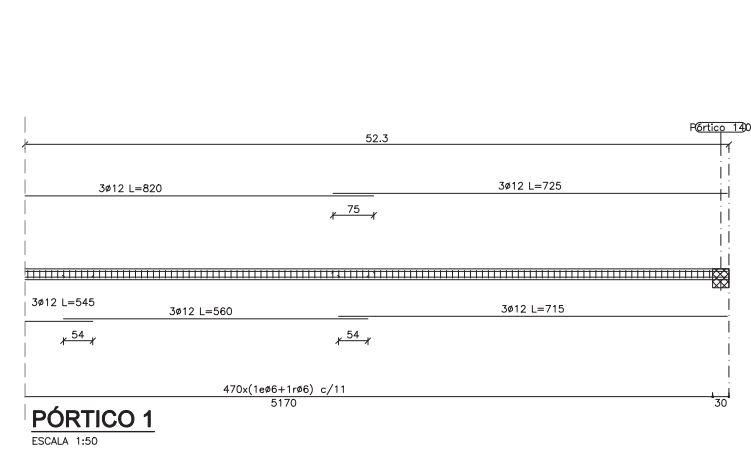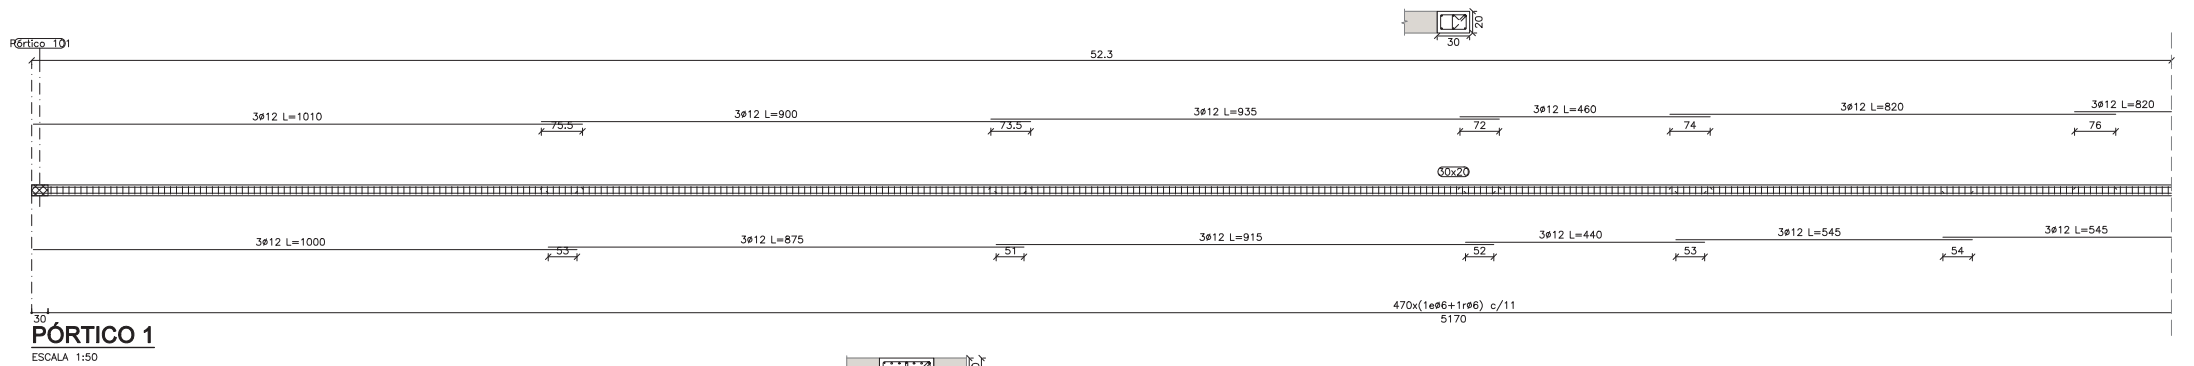

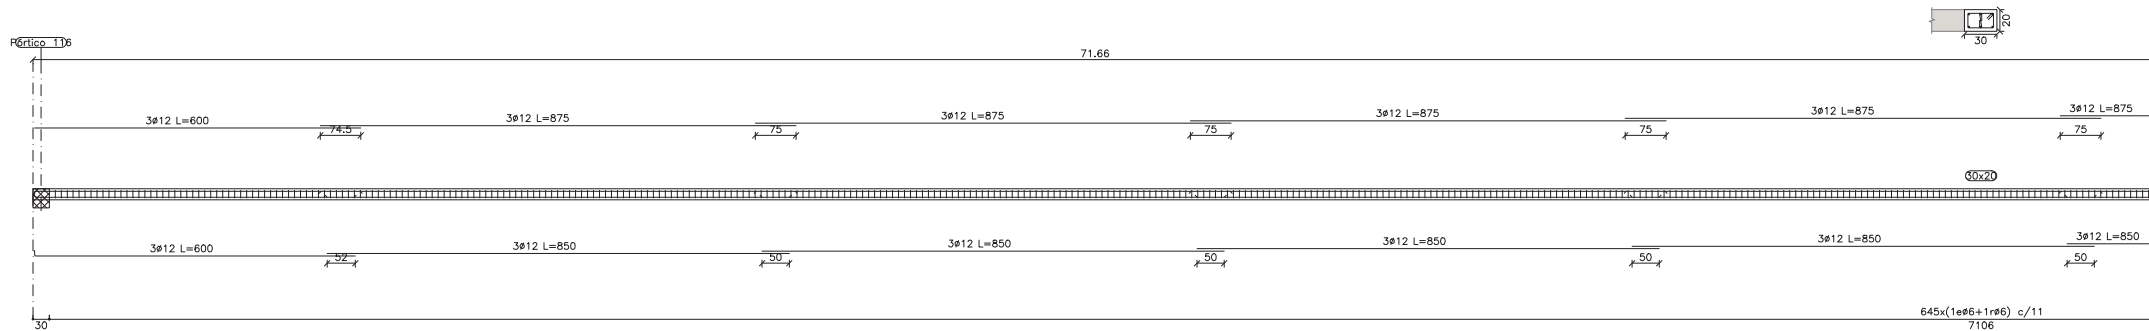


PÓRTICO 2

ESCALA 1:50

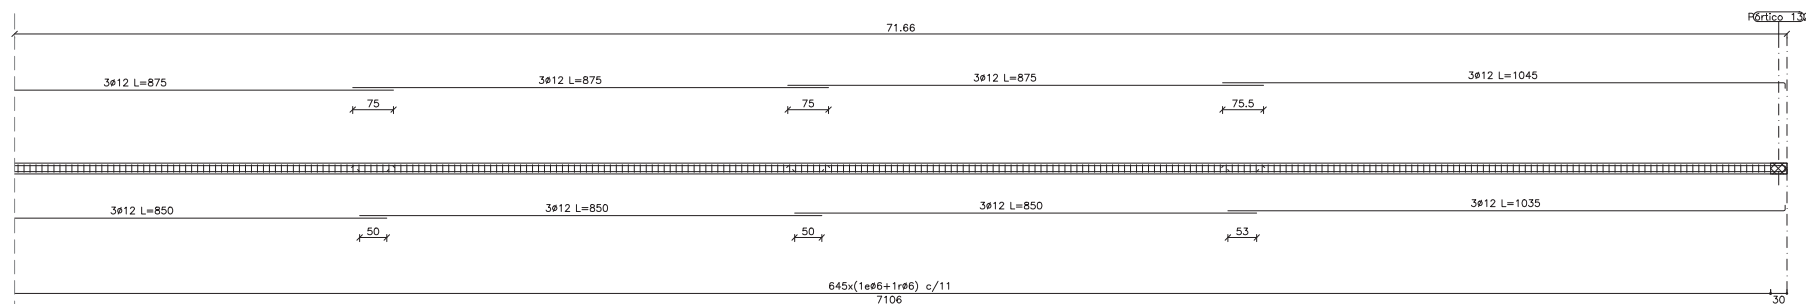

PÓRTICO 2

ESCALA 1:50

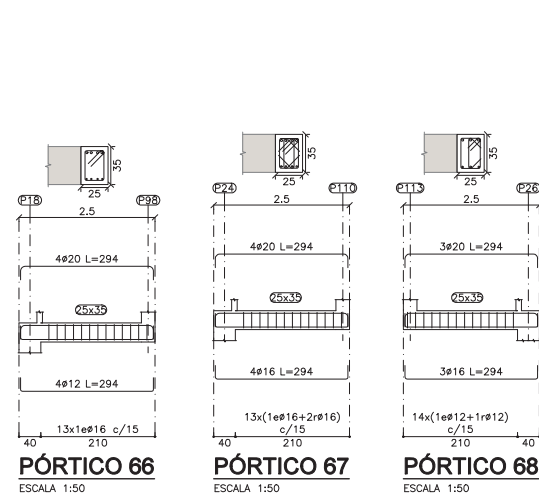

PÓRTICO 66


ESCALA 1:50

PÓRTICO 67

ESCALA 1:50


PÓRTICO 68

ESCALA 1:50

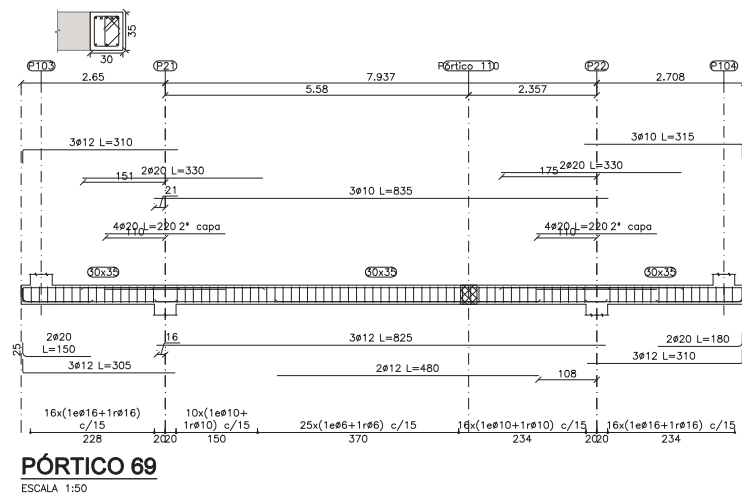


PÓRTICO 69

ESCALA 1:50

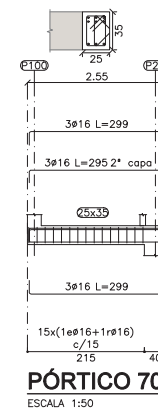


PÓRTICO 70

ESCALA 1:50

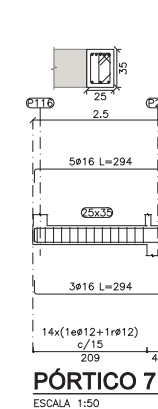


PÓRTICO 71

ESCALA 1:50

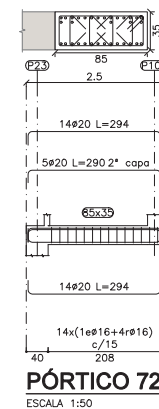


PÓRTICO 72

ESCALA 1:50

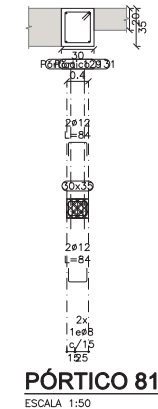

PÓRTICO 81

ESCALA 1:50

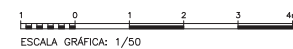

NUM.
0602_MOS_NEJ
ESCALA
INDICADA
FECHA Diciembre de 2023

PLANO
CUBIERTA. PÓRTICOS (II)
Nº PLANO
001.05.11.07.02
REVISION
3



efebearquitectura
www.efebearquitectura.com

ingenieros JG

EFEBE Arquitectura
JG Ingenieros


PROYECTO Proyecto de Ejecución y de Actividad del Nuevo Edificio Judicial de Móstoles.
PROMOTOR Subdirección General de Infraestructuras Judiciales Consejería de Presidencia, Justicia y Admón. Local.
LUGAR C/ Nueva York, nº44, de Móstoles (Madrid)

Dirección General de Infraestructuras Judiciales
CONSEJERÍA DE PRESIDENCIA, JUSTICIA Y ADMINISTRACIÓN LOCAL
Comunidad de Madrid
Subdirección General de Infraestructuras Judiciales

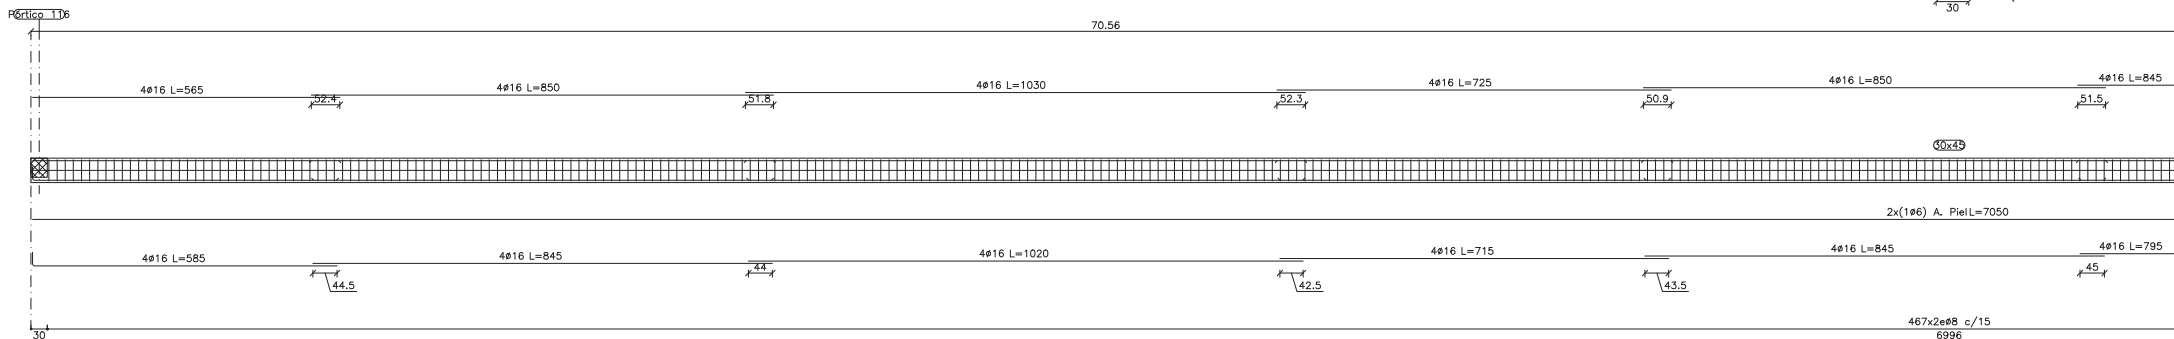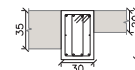


PÓRTICO 5

ESCALA 1:50

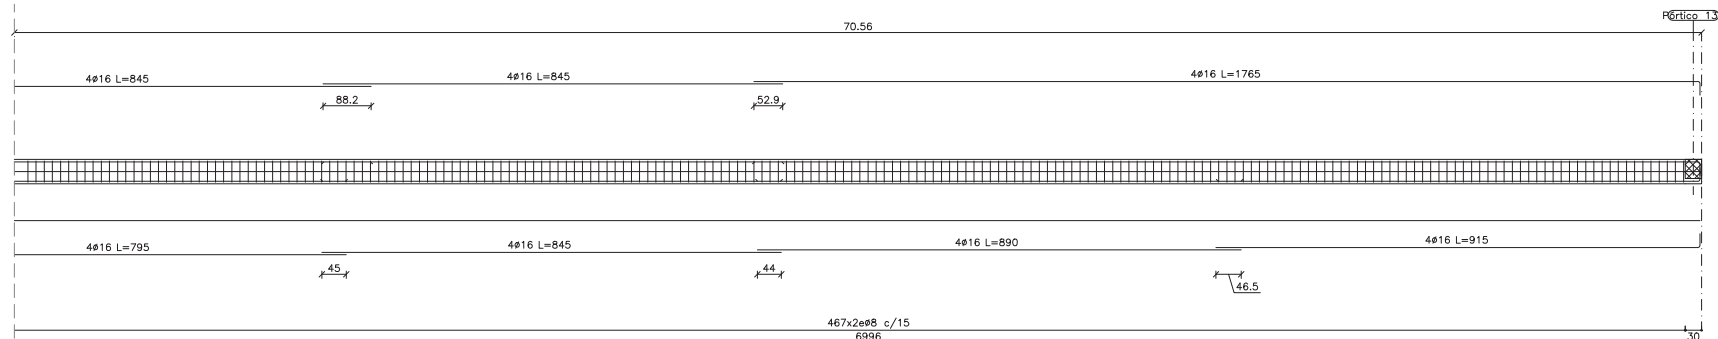


PÓRTICO 5

ESCALA 1:50

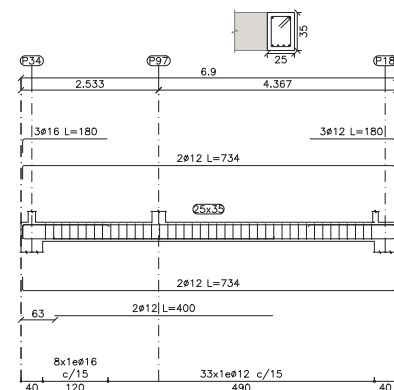


PÓRTICO 103

ESCALA 1:50

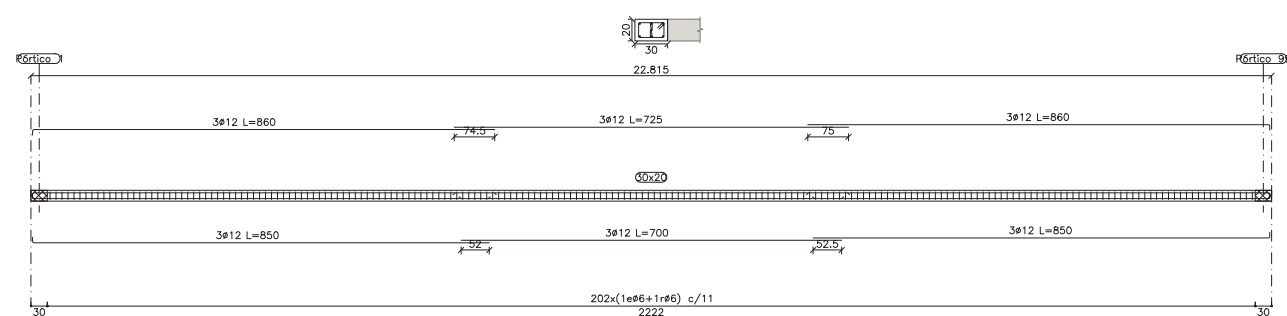


PÓRTICO 101

ESCALA 1:50

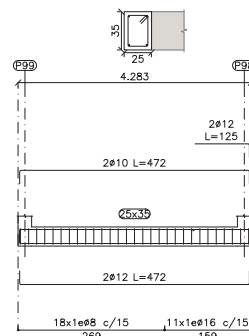


PÓRTICO 104

ESCALA 1:50

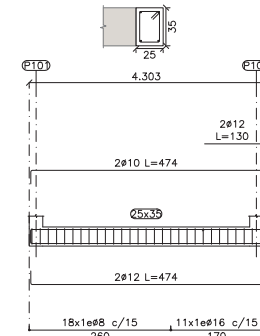


PÓRTICO 105

ESCALA 1:50

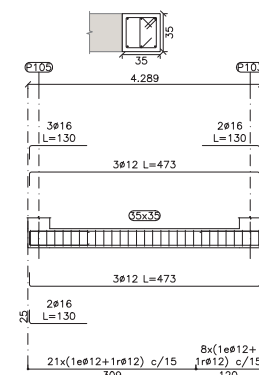

PÓRTICO 108

ESCALA 1:50

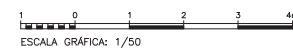

NUM.
0602_MOS_NEJ
ESCALA
INDICADA
FECHA Diciembre de 2023

PLANO
CUBIERTA. PÓRTICOS (III)
Nº PLANO
001.05.11.07.03
REVISION
3


efebearquitectura
www.fbarquitectura.com

ingenieros JG


EFEBE Arquitectura
JG Ingenieros

PROYECTO
PROMOTOR
LUGAR
Proyecto de Ejecución y de Actividad del Nuevo Edificio Judicial de Móstoles.
Subdirección General de Infraestructuras Judiciales Consejería de Presidencia, Justicia y Admón. Local.
C/ Nueva York, nº44, de Móstoles (Madrid)


Dirección General de Infraestructuras Judiciales
CONSEJERÍA DE PRESIDENCIA, JUSTICIA Y ADMINISTRACIÓN LOCAL
Comunidad de Madrid
Subdirección General de Infraestructuras Judiciales

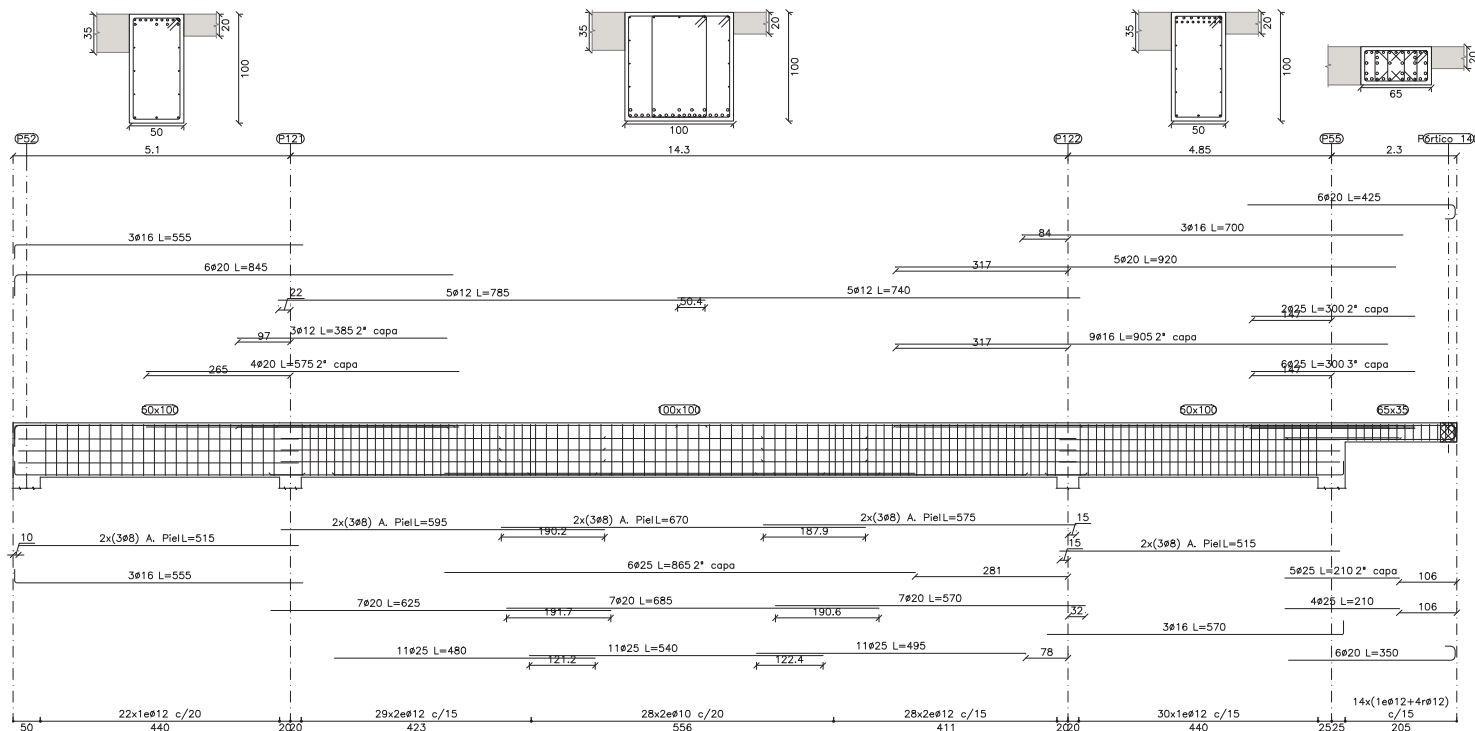


PÓRTICO 7
ESCALA 1:50

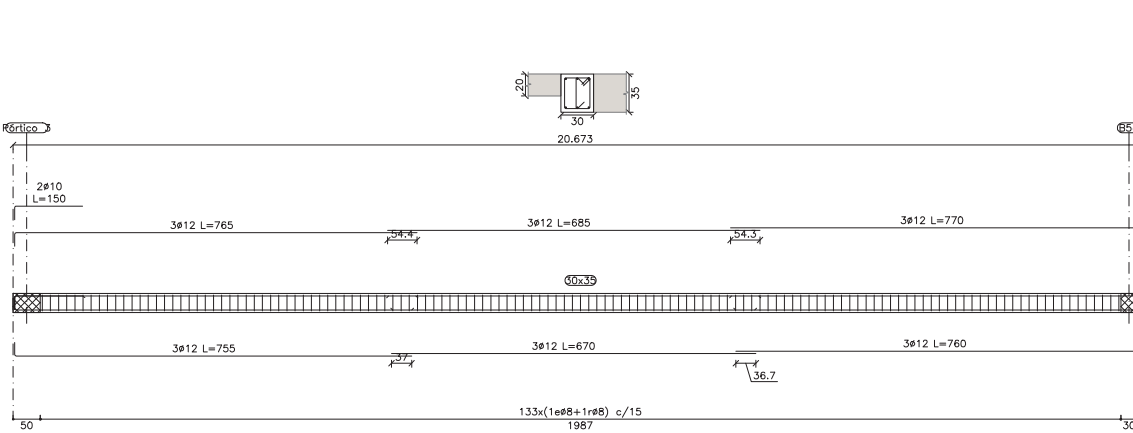


PÓRTICO 102
ESCALA 1:50

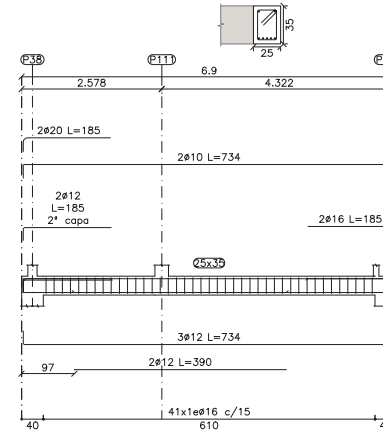


PÓRTICO 117
ESCALA 1:50

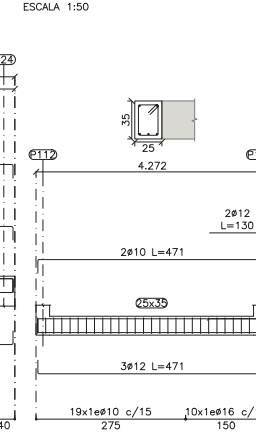


PÓRTICO 118
ESCALA 1:50

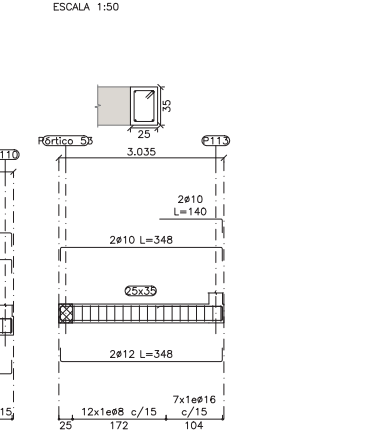


PÓRTICO 119
ESCALA 1:50

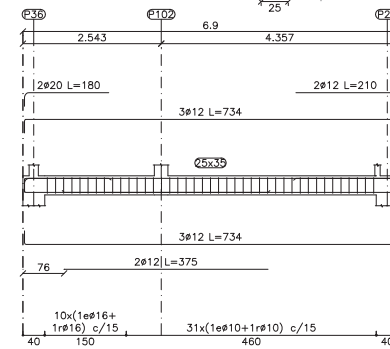


PÓRTICO 106
ESCALA 1:50

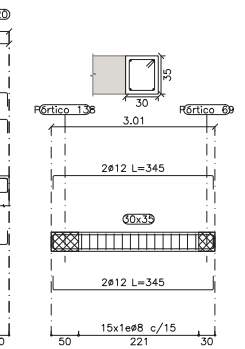


PÓRTICO 110
ESCALA 1:50

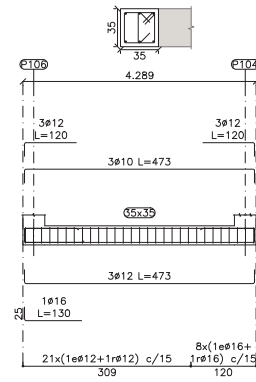


PÓRTICO 112
ESCALA 1:50

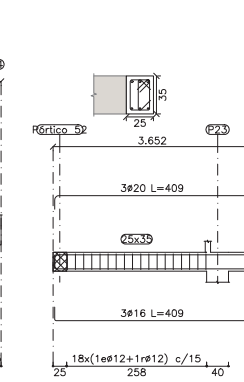


PÓRTICO 114
ESCALA 1:50

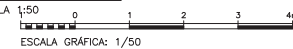

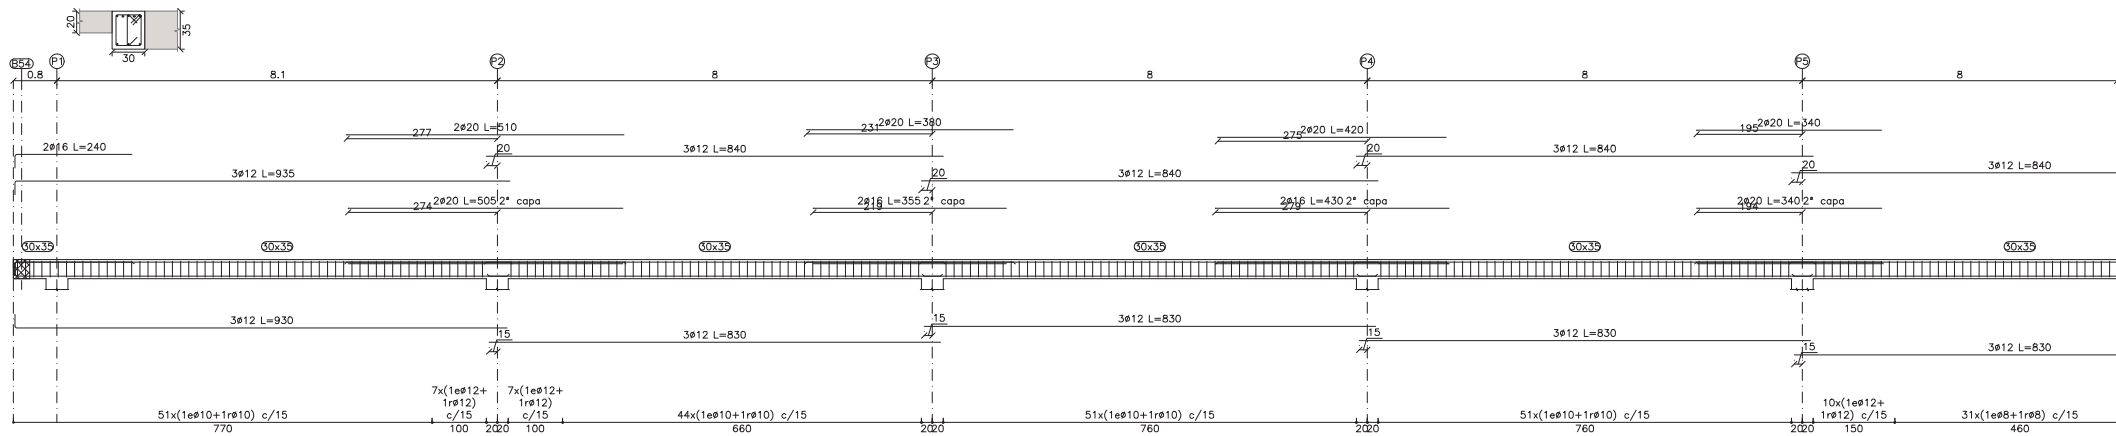


PÓRTICO 97

ESCALA 1:50

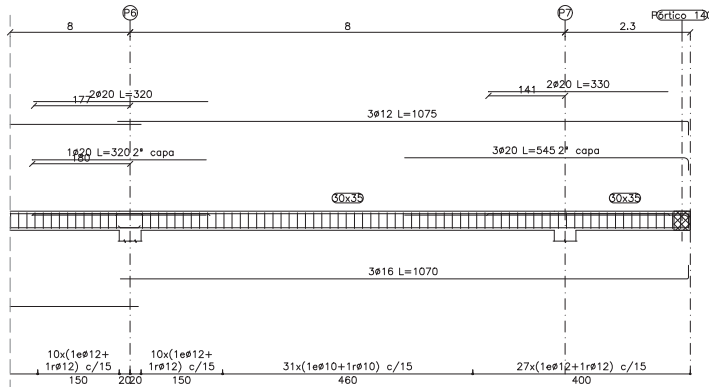


PÓRTICO 97

ESCALA 1:50

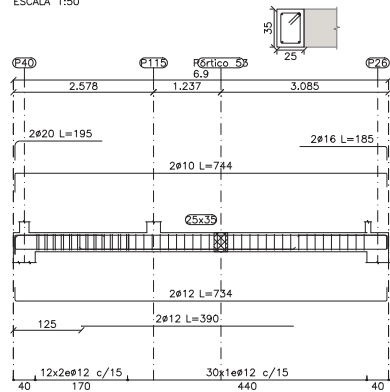


PÓRTICO 120

ESCALA 1:50

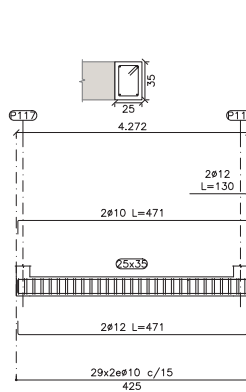


PÓRTICO 121

ESCALA 1:50

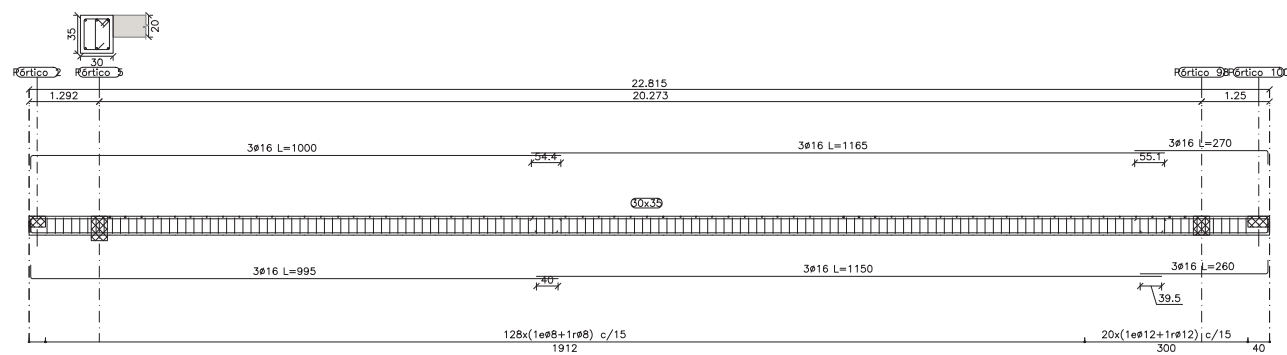


PÓRTICO 116

ESCALA 1:50

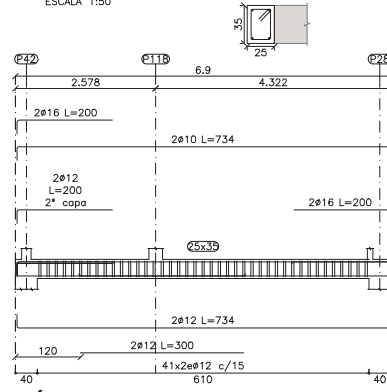


PÓRTICO 122

ESCALA 1:50

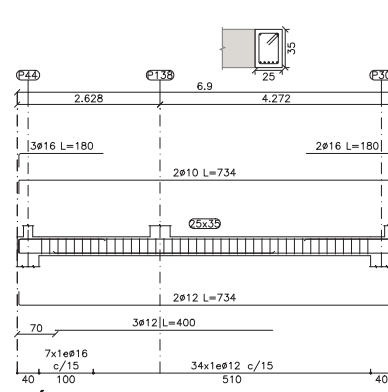


PÓRTICO 123

ESCALA 1:50

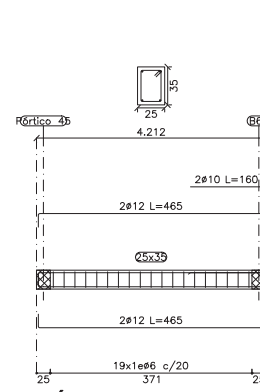


PÓRTICO 124

ESCALA 1:50

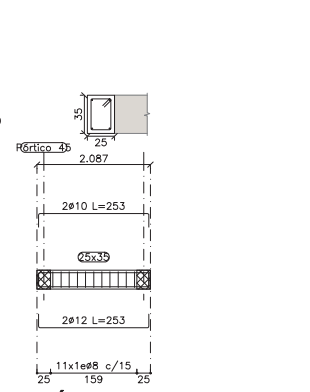


PÓRTICO 125

ESCALA 1:50

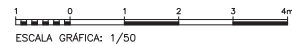


ESCALA GRÁFICA: 1/50

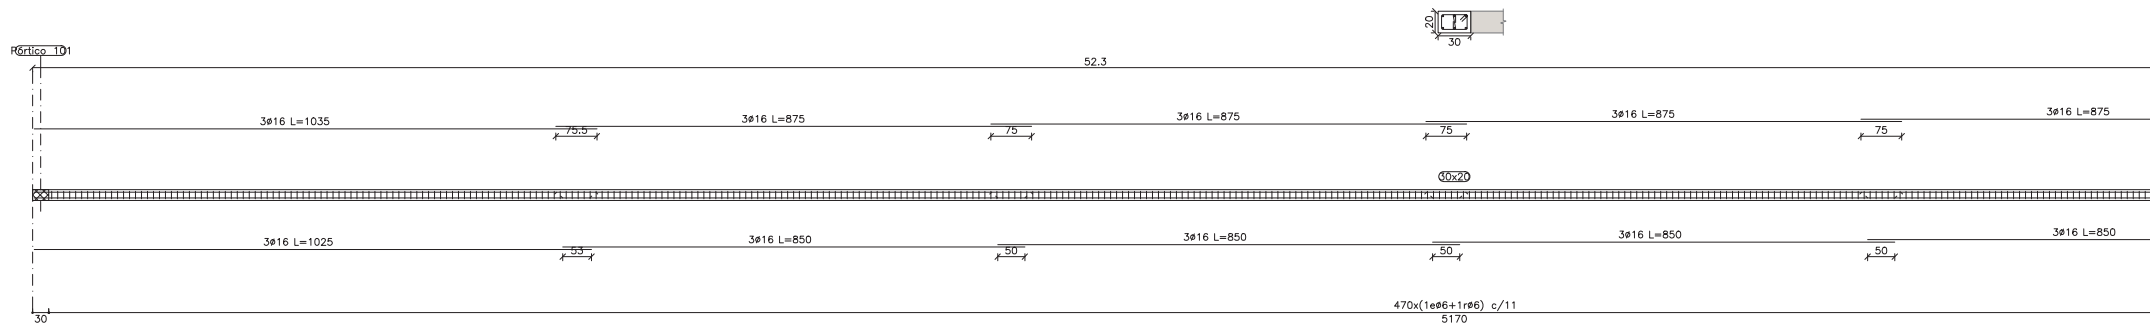


PÓRTICO 99

ESCALA 1:50

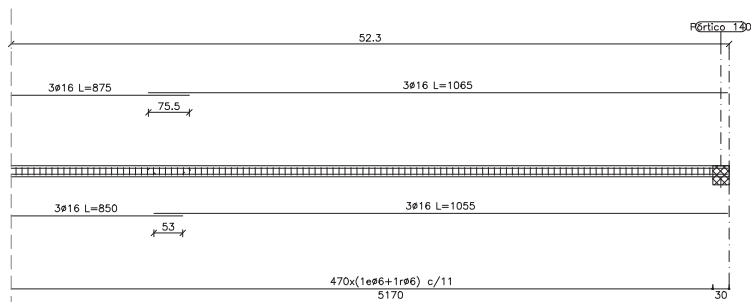


PÓRTICO 99

ESCALA 1:50

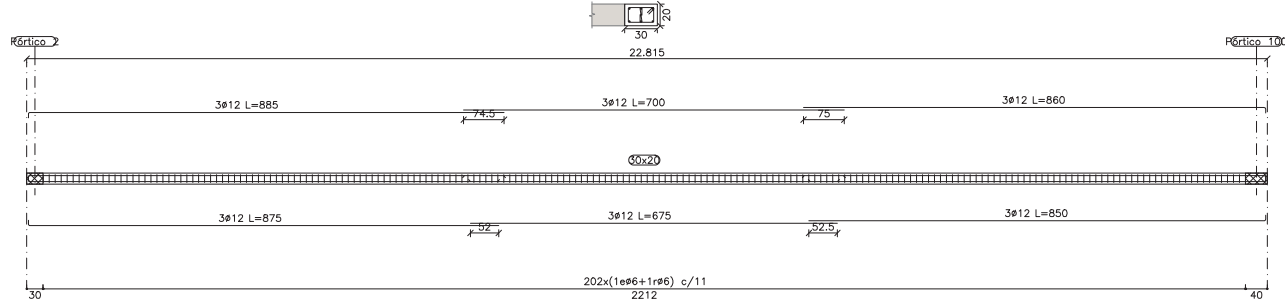


PÓRTICO 132

ESCALA 1:50

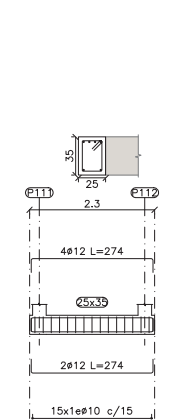


PÓRTICO 139


ESCALA 1:50

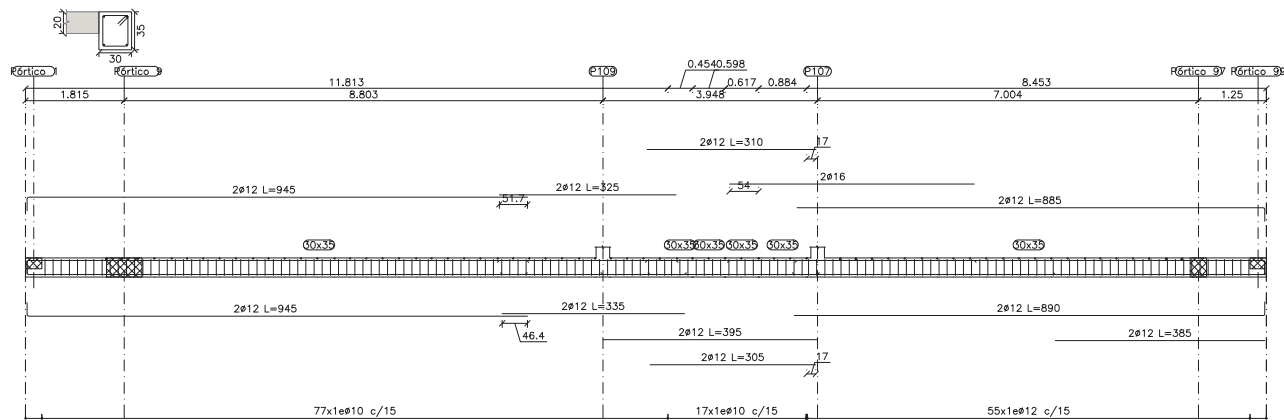


PÓRTICO 140

ESCALA 1:50

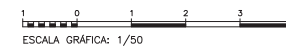

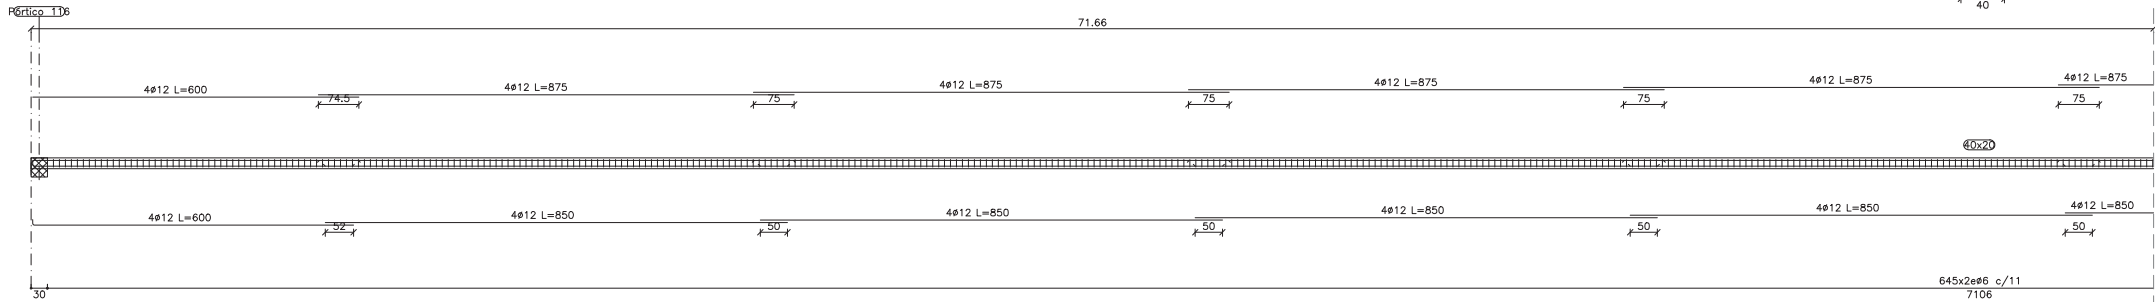



PÓRTICO 100
ESCALA 1:50

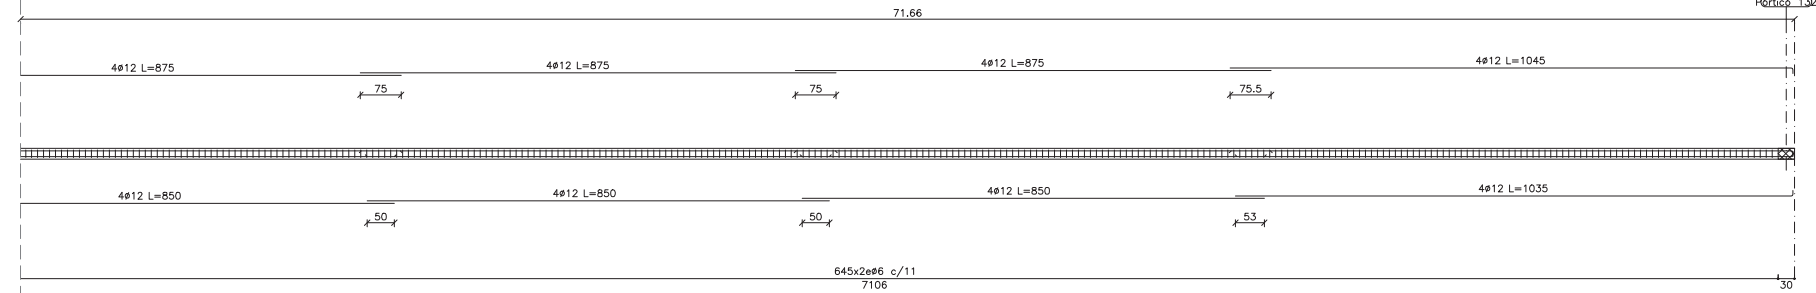

PÓRTICO 100
ESCALA 1:50



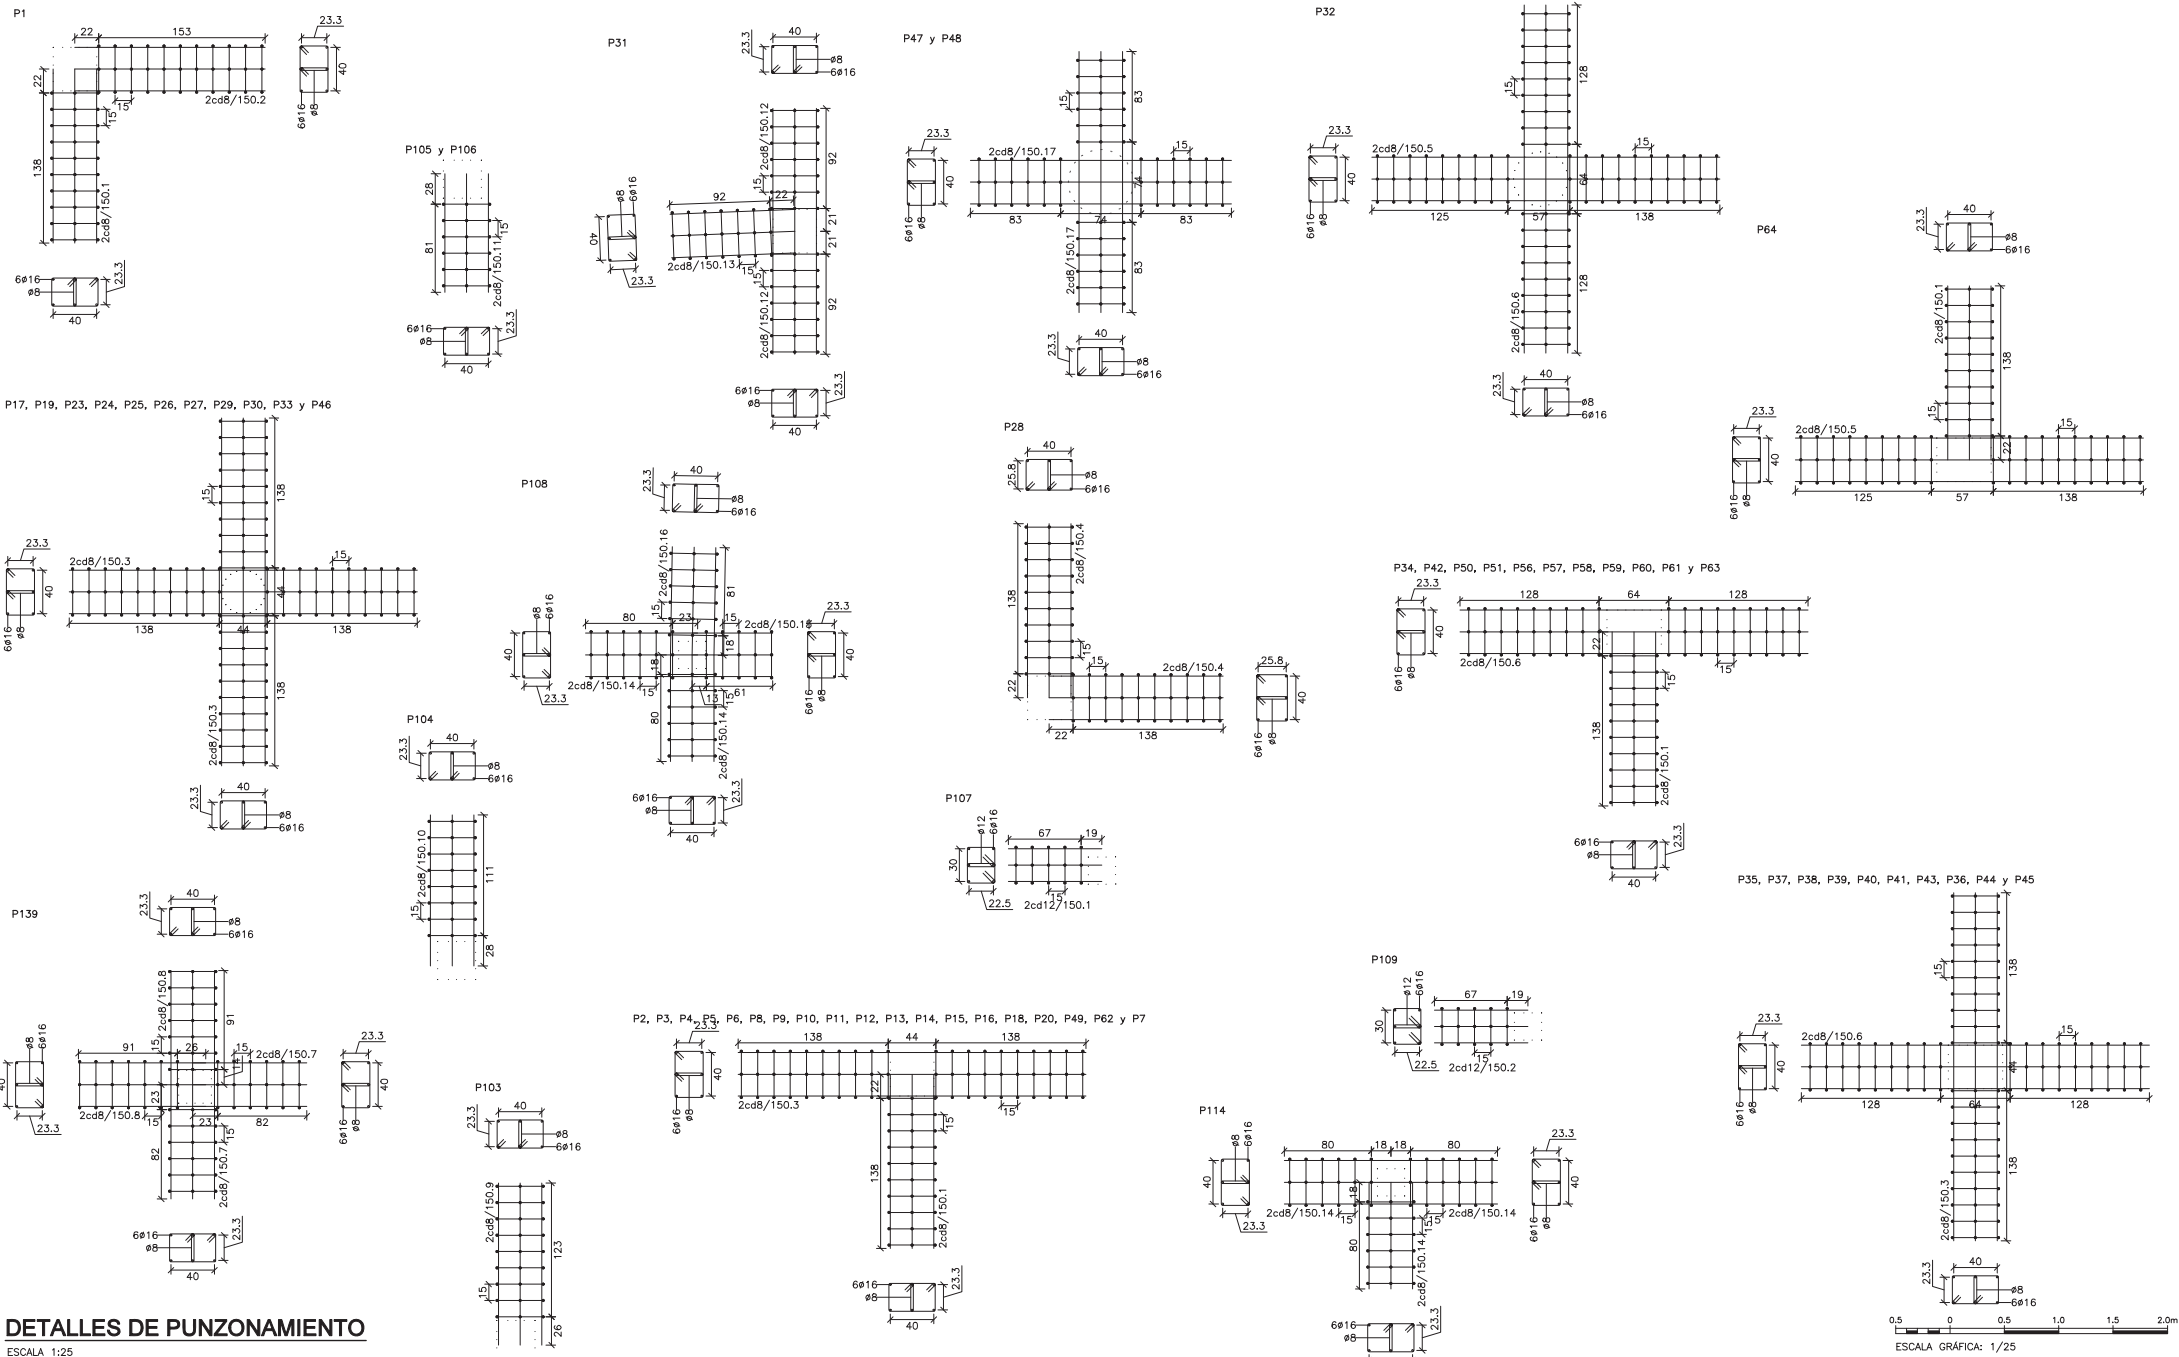

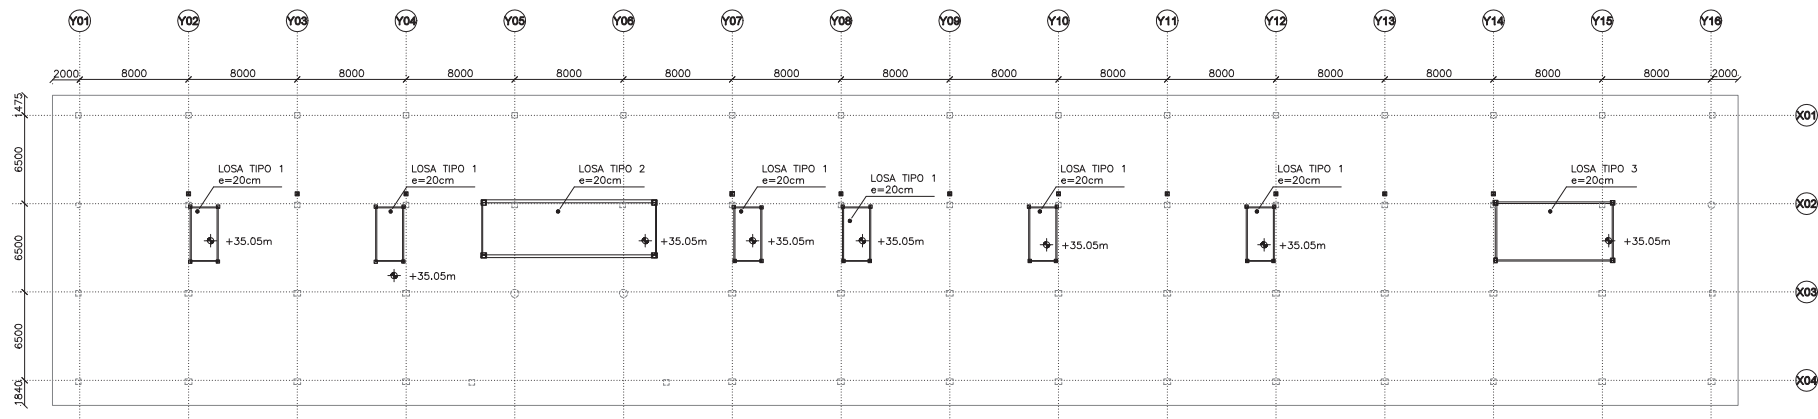

CUBIERTA. CASETONES


ESCALA 1:200

NIVEL SUPERIOR DE FORJADO: +35.05 m

CARGAS DE DISEÑO SOBRE LA CUBIERTA DE CASETONES


CARGA MUERTA: 1.50 kN/m²

SOBRECARGA DE USO (G1): 1.00 kN/m²

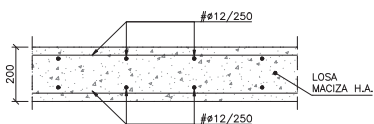


LOSA TIPO 1 e=20cm

ESCALA 1:10

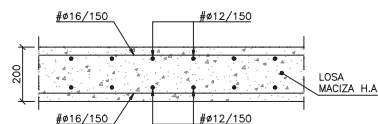

LOSA TIPO 2 e=20cm

ESCALA 1:10

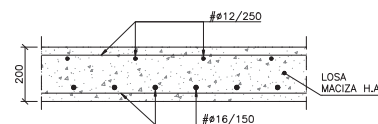

LOSA TIPO 3 e=20cm

ESCALA 1:10

0,1 0 0,1 0,2 0,3 0,4 0,5 0,6 0,7 0,8 0,9m

ESCALA GRÁFICA: 1/10

2 0 2 4 6 8 10 12 14 16 18m

ESCALA GRÁFICA: 1/200

NUM.
0602_MOS_NEJ

ESCALA
INDICADA
FECHA Diciembre de 2023

PLANO
CUBIERTA. CASETONES (I)

Nº PLANO
001.05.11.09.01

REVISION
1

efebearquitectura
www.efebearquitectura.com

ingenieros JG

EFEBE Arquitectura
JG Ingenieros

PROYECTO

Proyecto de Ejecución y de Actividad del Nuevo Edificio Judicial de Móstoles.

PROMOTOR

Subdirección General de Infraestructuras Judiciales Consejería de Presidencia, Justicia y Admón. Local.

LUGAR

C/ Nueva York, nº44, de Móstoles (Madrid)

Dirección General de Infraestructuras Judiciales
CONSEJERÍA DE PRESIDENCIA, JUSTICIA Y ADMINISTRACIÓN LOCAL
Comunidad de Madrid
Subdirección General de Infraestructuras Judiciales

