

1 | 01.COMU.S1
1 : 200

LEYENDA DE COMUNICACIONES		LEYENDA DE COMUNICACIONES		LEYENDA DE COMUNICACIONES	
SIMBOLOGÍA	DESCRIPCIÓN	SIMBOLOGÍA	DESCRIPCIÓN	SIMBOLOGÍA	DESCRIPCIÓN
	BANDEJA METÁLICA DE REJILLA DE VARILLAS DE ACERO GALVANIZADO POR INMERSIÓN EN CALIENTE CON CABLE DE COBRE CONECTADO A TIERRA. INSTALACIÓN DE COMUNICACIONES		TOMA DOBLE PUERTAS DE MONTAJE EN CAJA PORTAMECANISMOS EN SUELO		INTERCOMUNICADOR
	MONTANTE VERTICAL		MECANISMO DE LLAMADA CON TIRADOR PARA ASEO ADAPTADO		CENTRAL DE HILO MUSICAL
	REPARTIDOR RACK		MECANISMO CON BOTÓN DE ANULACIÓN/PRESENCIA		ALTAVOZ PARA EMPOTRAR EN FALSO TECHO DE 6W
	TOMA DOBLE 2P+US PARA PUNTO DE ACCESO WIFI		INDICADOR ÓPTICO DE ASEO ADAPTADO		ALTAVOZ PARA MONTAJE EN SUPERFICIE DE 6W
	TOMA SIMPLE 1P+US DE MONTAJE EMPOTRADA O SUPERFICIE		BUCLE DE INDUCCIÓN		ALTAVOZ PROYECTOR DE 20W
	TOMA DOBLE 2P+US DE MONTAJE EMPOTRADA O SUPERFICIE		INTERCOMUNICADOR REFUGIOS		

LEYENDA DE ETIQUETADO DE TOMAS

SERVICIO

PRUN/US

C: CÁMARA CCTV
D: VOZ DATOS
INT: INTERCOMUNICACIÓN
RVE: RECARGA VEHÍCULOS

SERVICIO


NÚMERO DE TOMA

REPARTIDOR

NOTAS:

- La posición final del los AP será aprobada por los técnicos de Madrid Digital.
- La red verticalizadora se realizará mediante enlaces redundantes de Fibra Óptica, en estrella entre el RITC (sala principal de comunicaciones) y los Racks de planta, por caminos diferentes.

Este documento es copia del original firmado. En aplicación de la normativa vigente, se han ocultado datos personales.

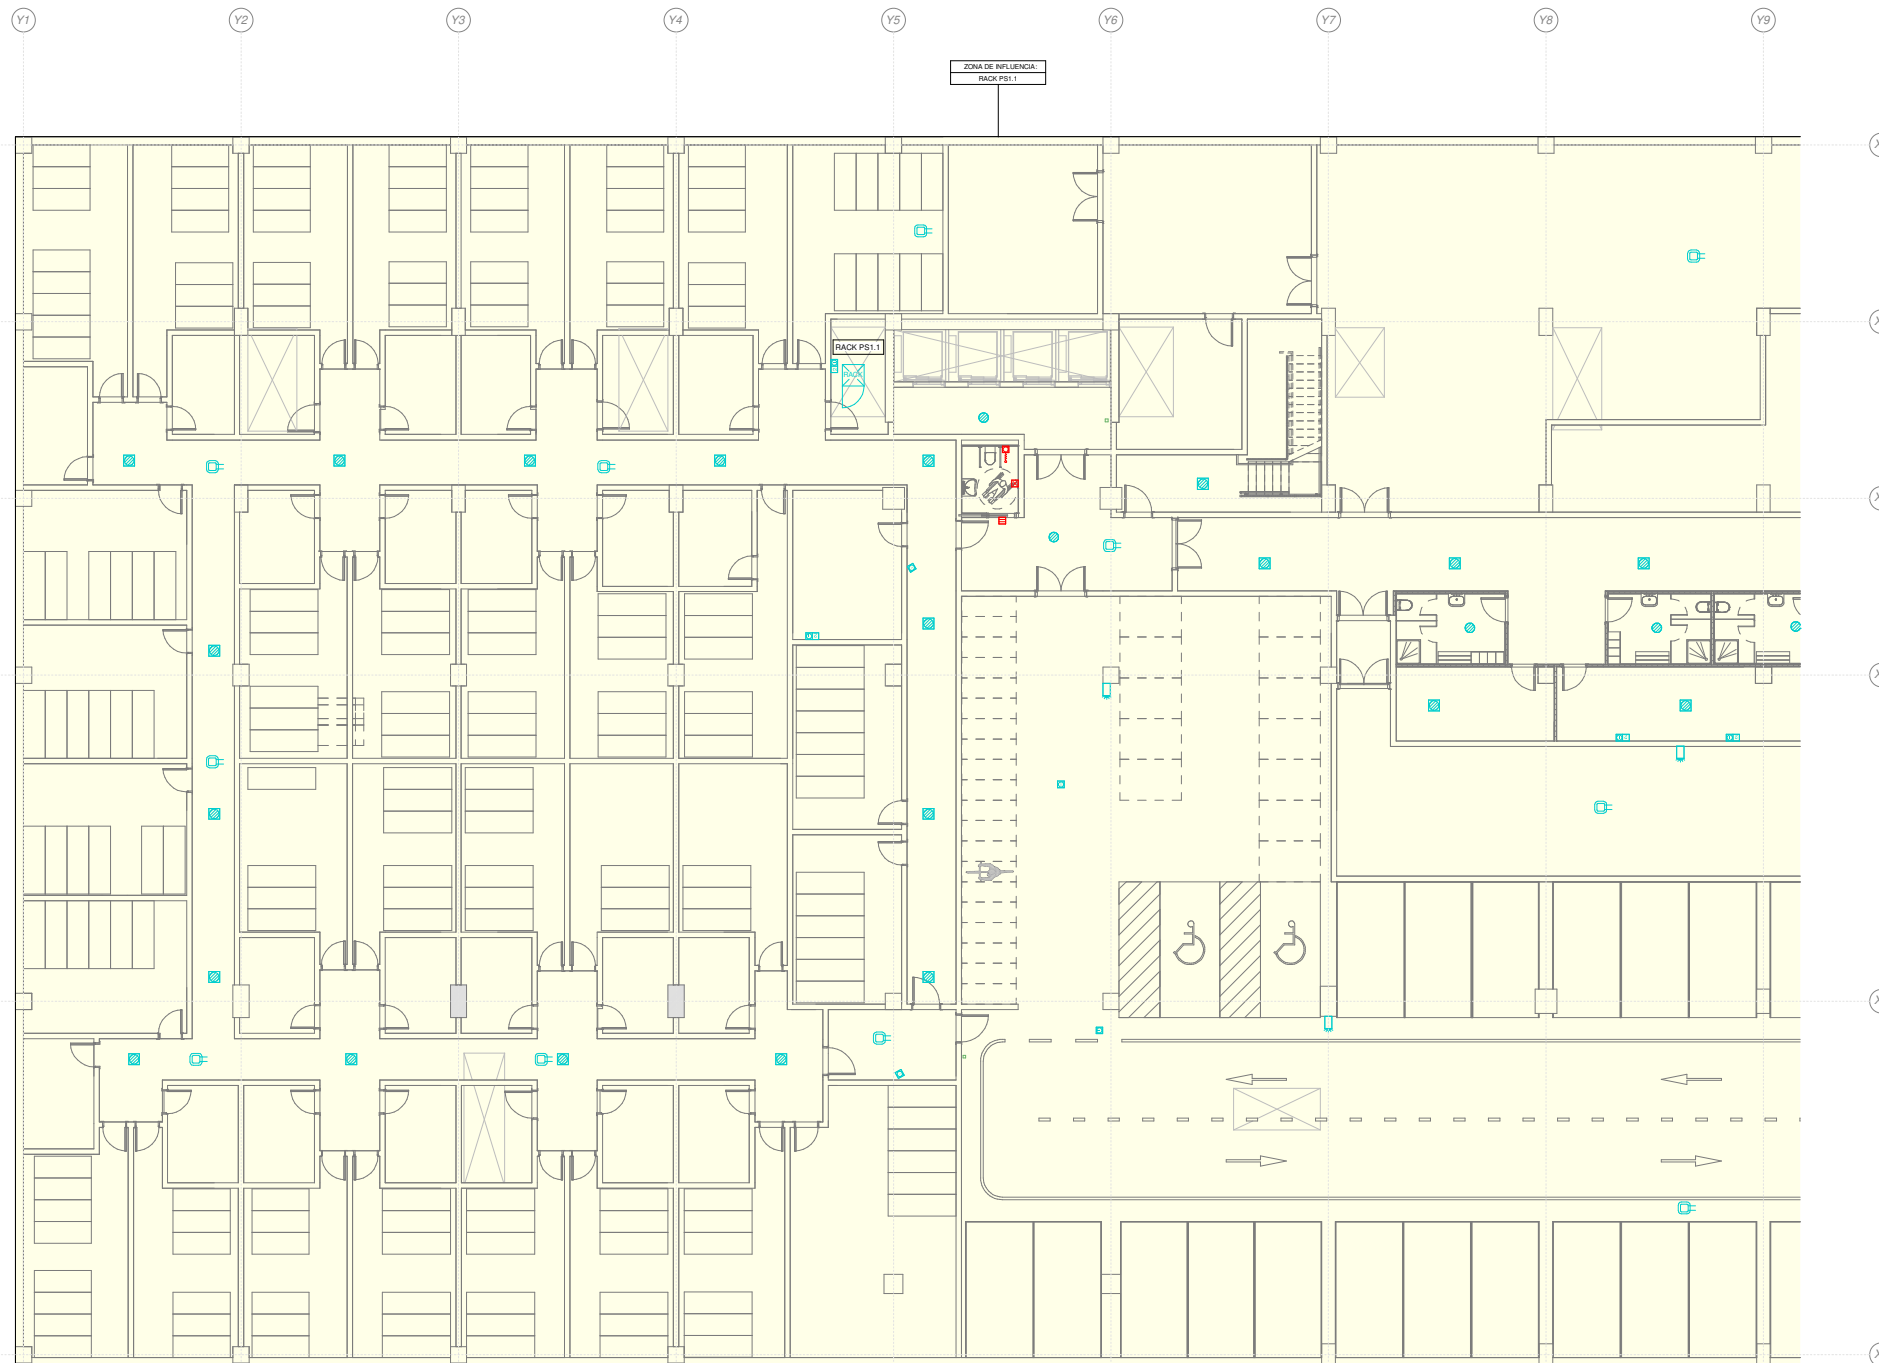

1 | 01.COMU.S1 01.1
1:100

NUM.
0602_MOS_NEJ
ESCALA
A1 1:100
FECHA Diciembre 2023

PLANO
SÓTANO 1 Parcial 1
Nº PLANO
CO01.1

REVISION

efebearquitectura
www.efebearquitectura.com


ingenieros JG

EFEBE Arquitectura
JG Ingenieros

PROYECTO
PROMOTOR
LUGAR

Proyecto Ejecutivo y Actividad del Nuevo Edificio Judicial de Móstoles.
Subdirección General de Infraestructuras Judiciales Consejería de Presidencia, Justicia y Administración Local
C. Nueva York, nº44 , de Móstoles (Madrid)

Dirección General de Infraestructuras Judiciales
CONSEJERÍA DE PRESIDENCIA, JUSTICIA Y ADMINISTRACIÓN LOCAL
Comunidad de Madrid
Subdirección General de Infraestructuras Judiciales

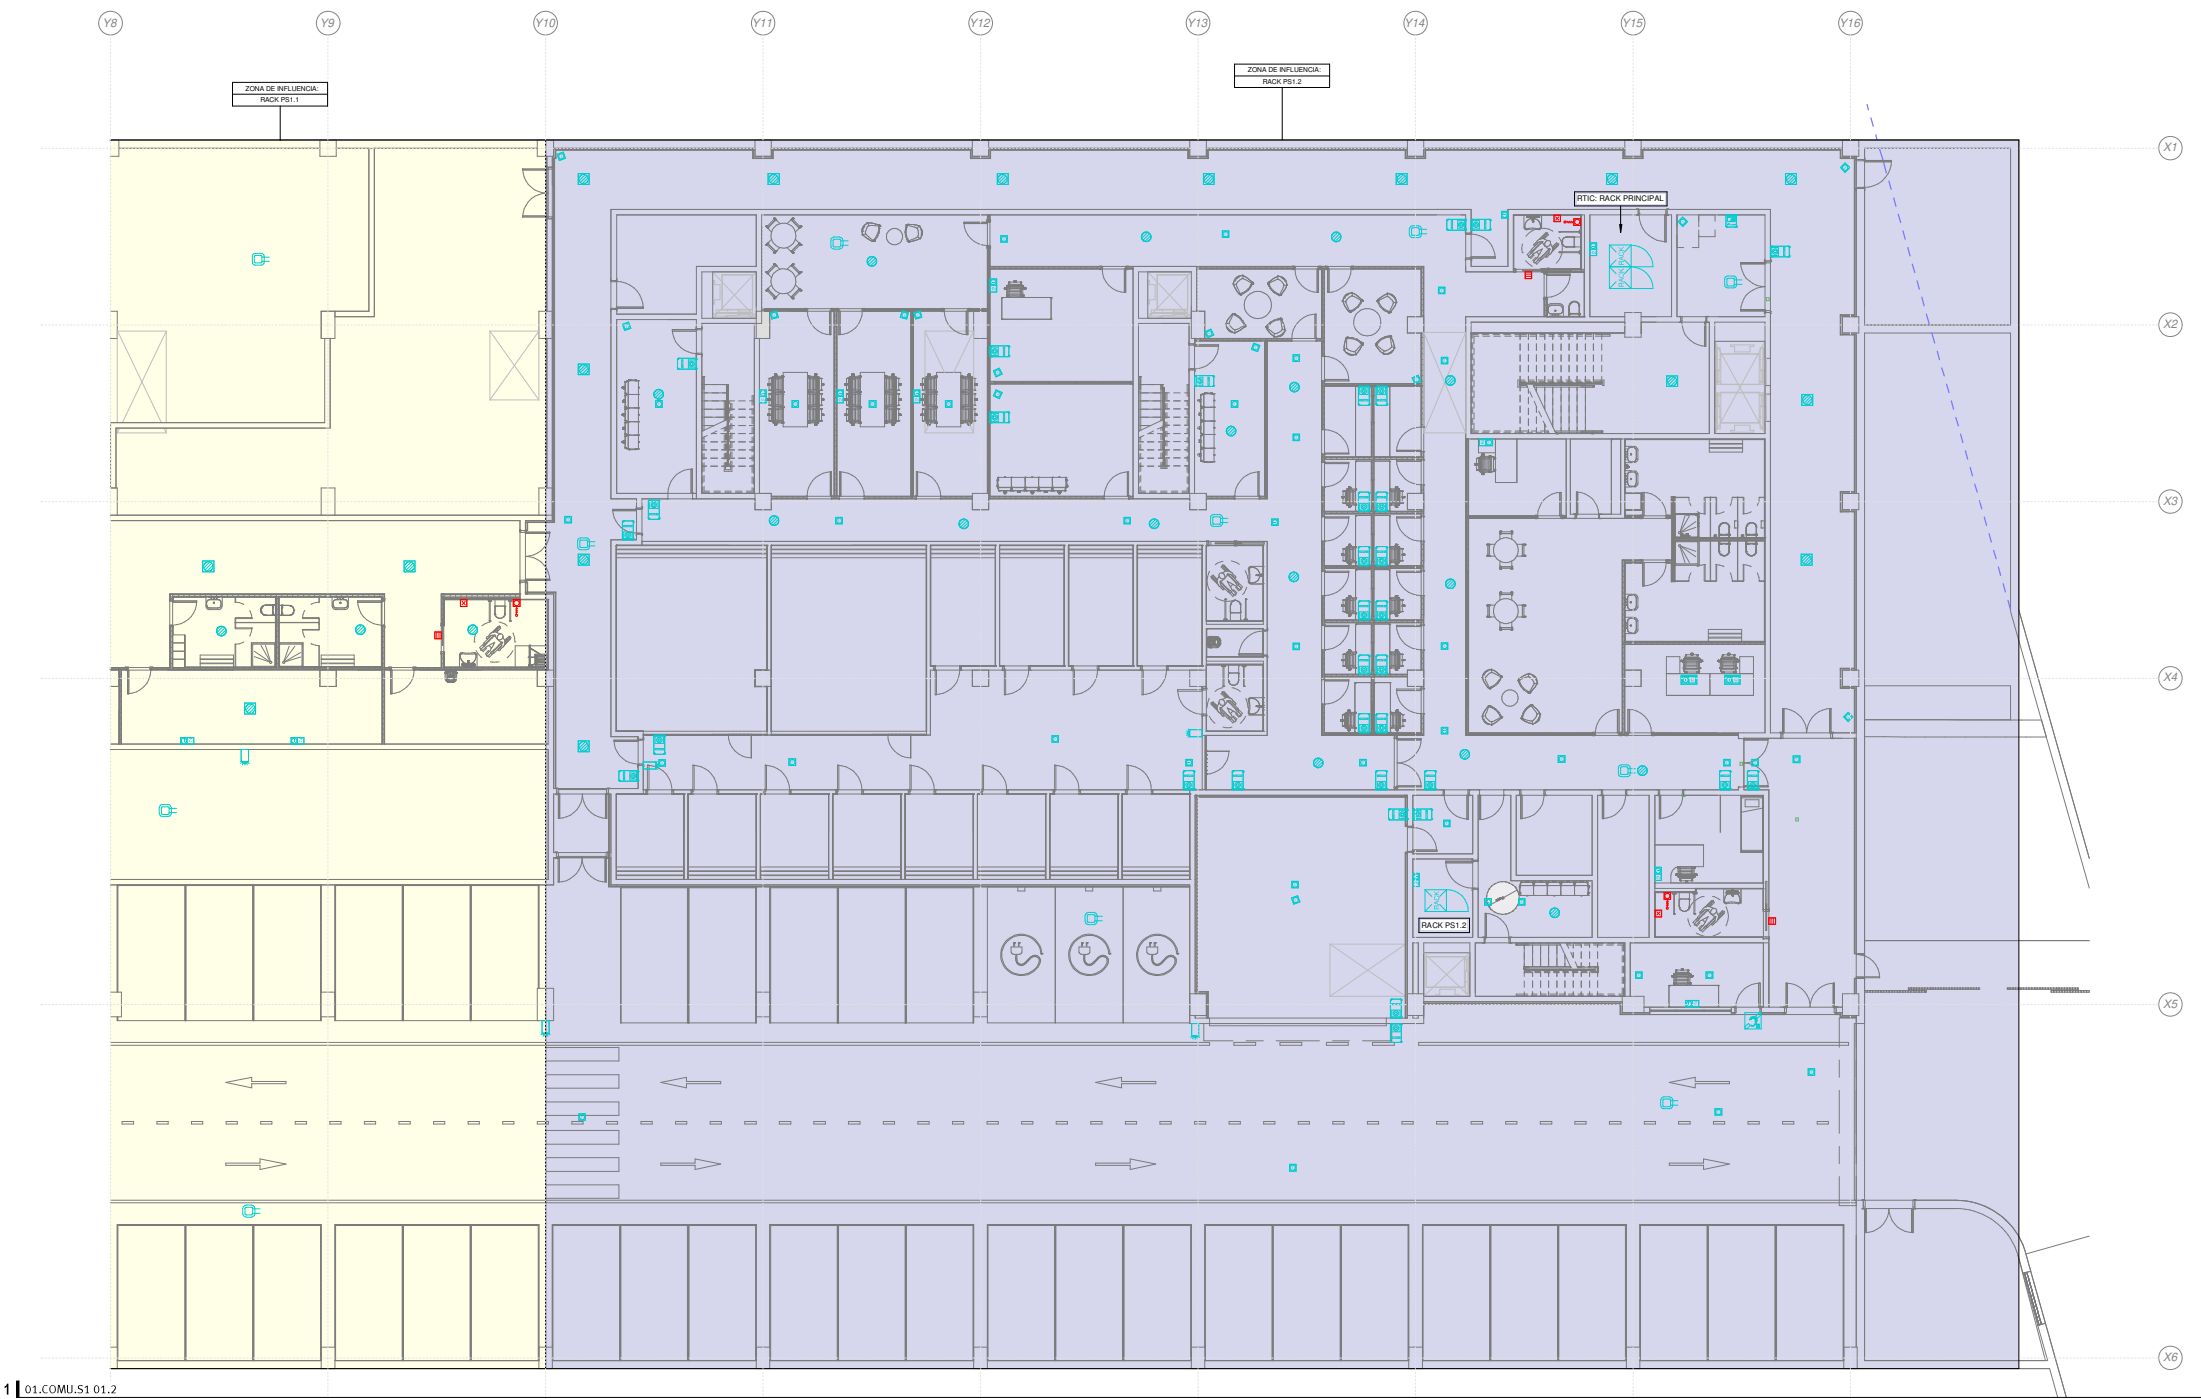

1 | 01.COMU.S1 01.2
1 : 100

NUM. 0602_MOS_NEJ	PLANO SÓTANO 1 Parcial 2
ESCALA A1 1 : 100	Nº PLANO CO01.2
FECHA Diciembre 2023	REVISION


efebearquitectura www.efearquitectura.com

ingenieros JG

EFEBE Arquitectura
JG Ingenieros

PROYECTO	Proyecto Ejecutivo y Actividad del Nuevo Edificio Judicial de Móstoles.
PROMOTOR	Subdirección General de Infraestructuras Judiciales Consejería de Presidencia, Justicia y Administración Local
LUGAR	C. Nueva York, nº44 , de Móstoles (Madrid)

 Dirección General de Infraestructuras Judiciales
CONSEJERÍA DE PRESIDENCIA, JUSTICIA Y ADMINISTRACIÓN LOCAL
Comunidad de Madrid
Subdirección General de Infraestructuras Judiciales

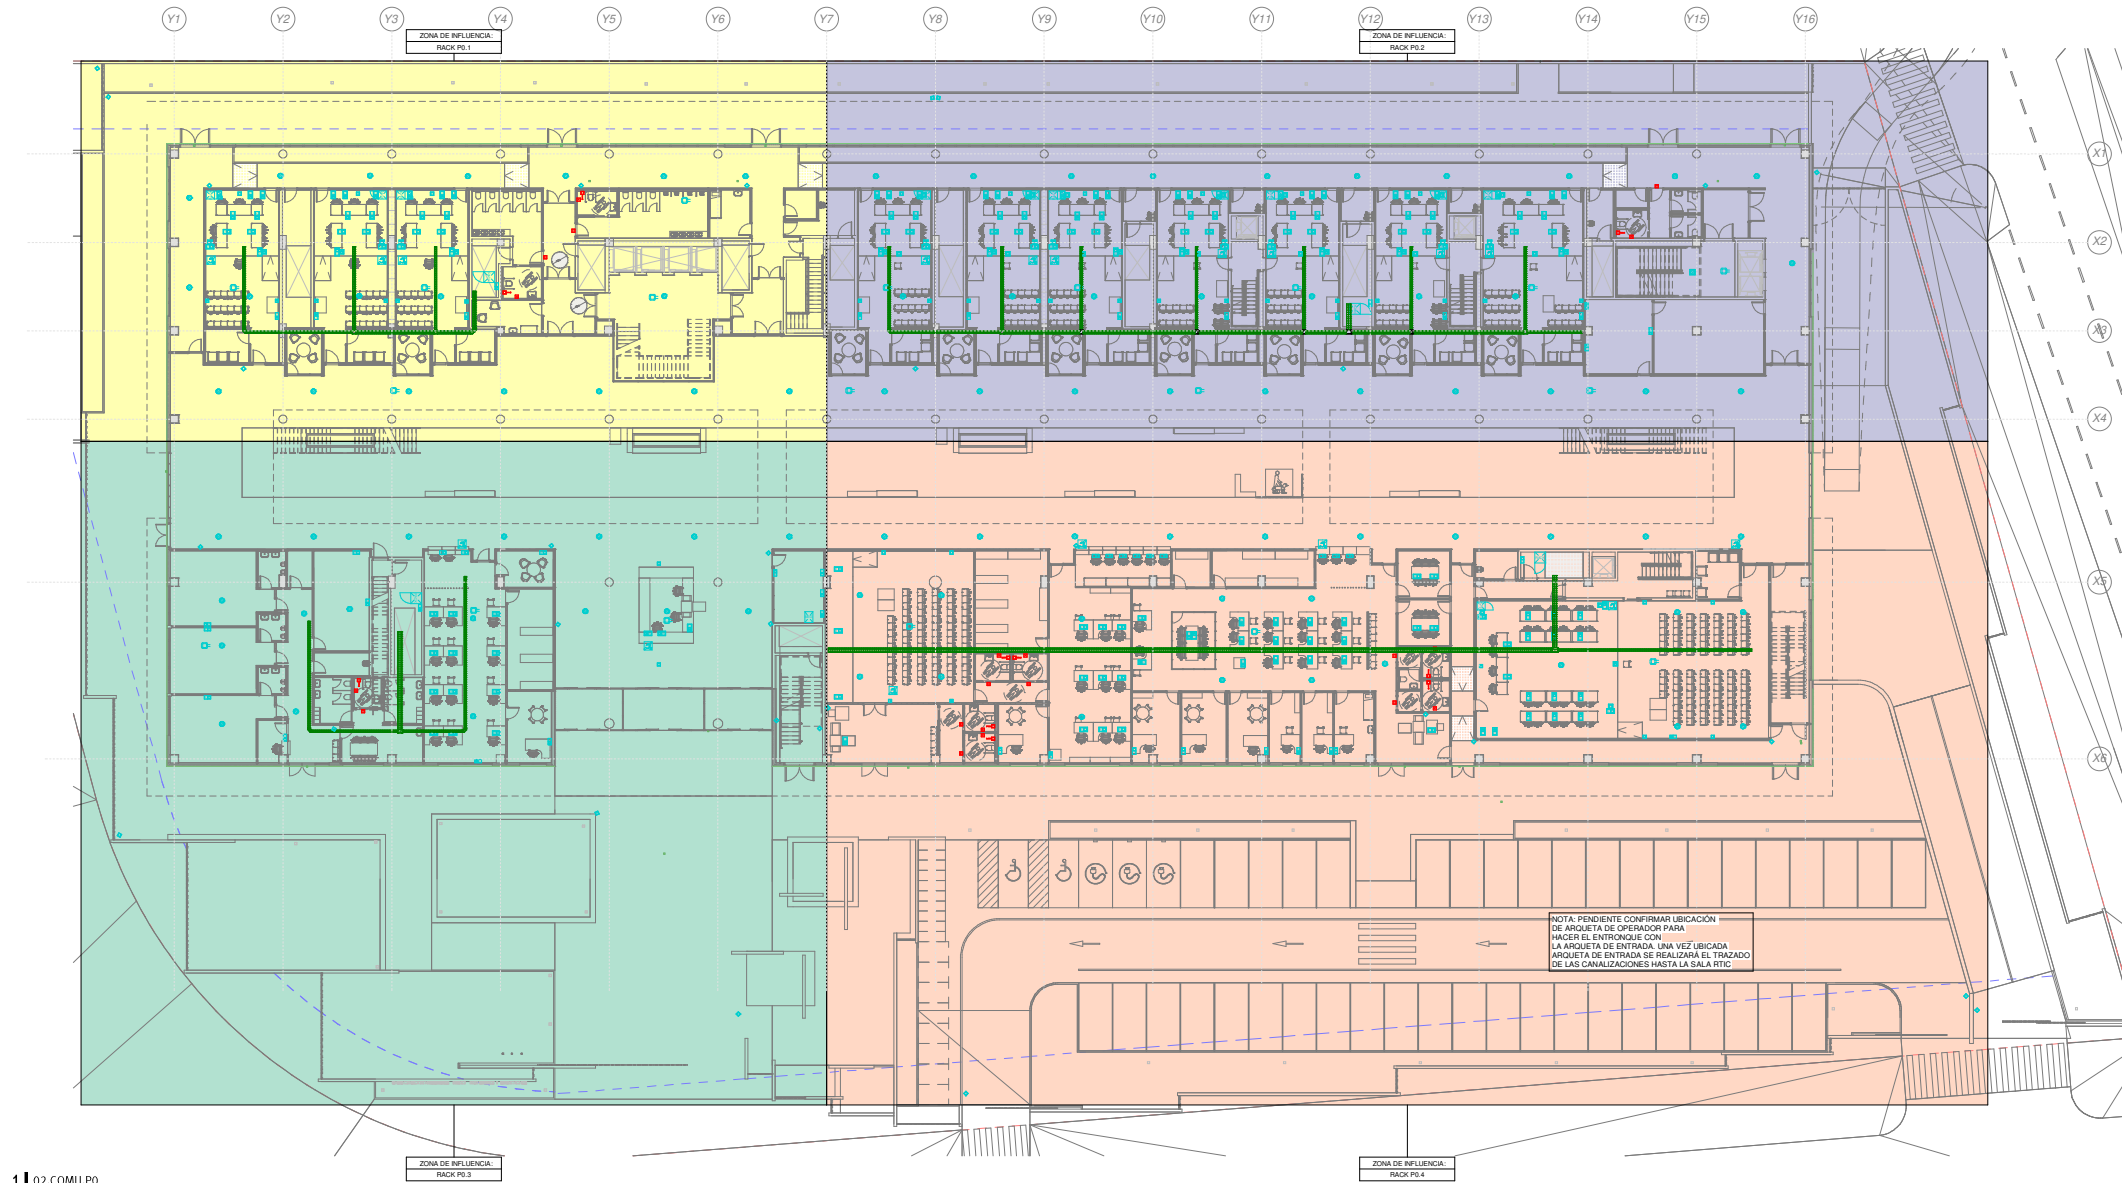

1 | 02.COMU.P0
1 : 200

NUM.
0602_MOS_NEJ
ESCALA
A1 1 : 200
FECHA Diciembre 2023

PLANO
COMUNICACIONES PLANTA BAJA
Nº PLANO
REVISION
CO02


efebearquitectura
www.efearquitectura.com

ingenieros JG

EFEBE Arquitectura
JG Ingenieros

PROYECTO Proyecto Ejecutivo y Actividad del Nuevo Edificio Judicial de Móstoles.
PROMOTOR Subdirección General de Infraestructuras Judiciales Consejería de Presidencia, Justicia y Administración Local
LUGAR C. Nueva York, nº44 , de Móstoles (Madrid)

Dirección General de Infraestructuras Judiciales
CONSEJERÍA DE PRESIDENCIA, JUSTICIA Y ADMINISTRACIÓN LOCAL
Comunidad de Madrid
Subdirección General de Infraestructuras Judiciales

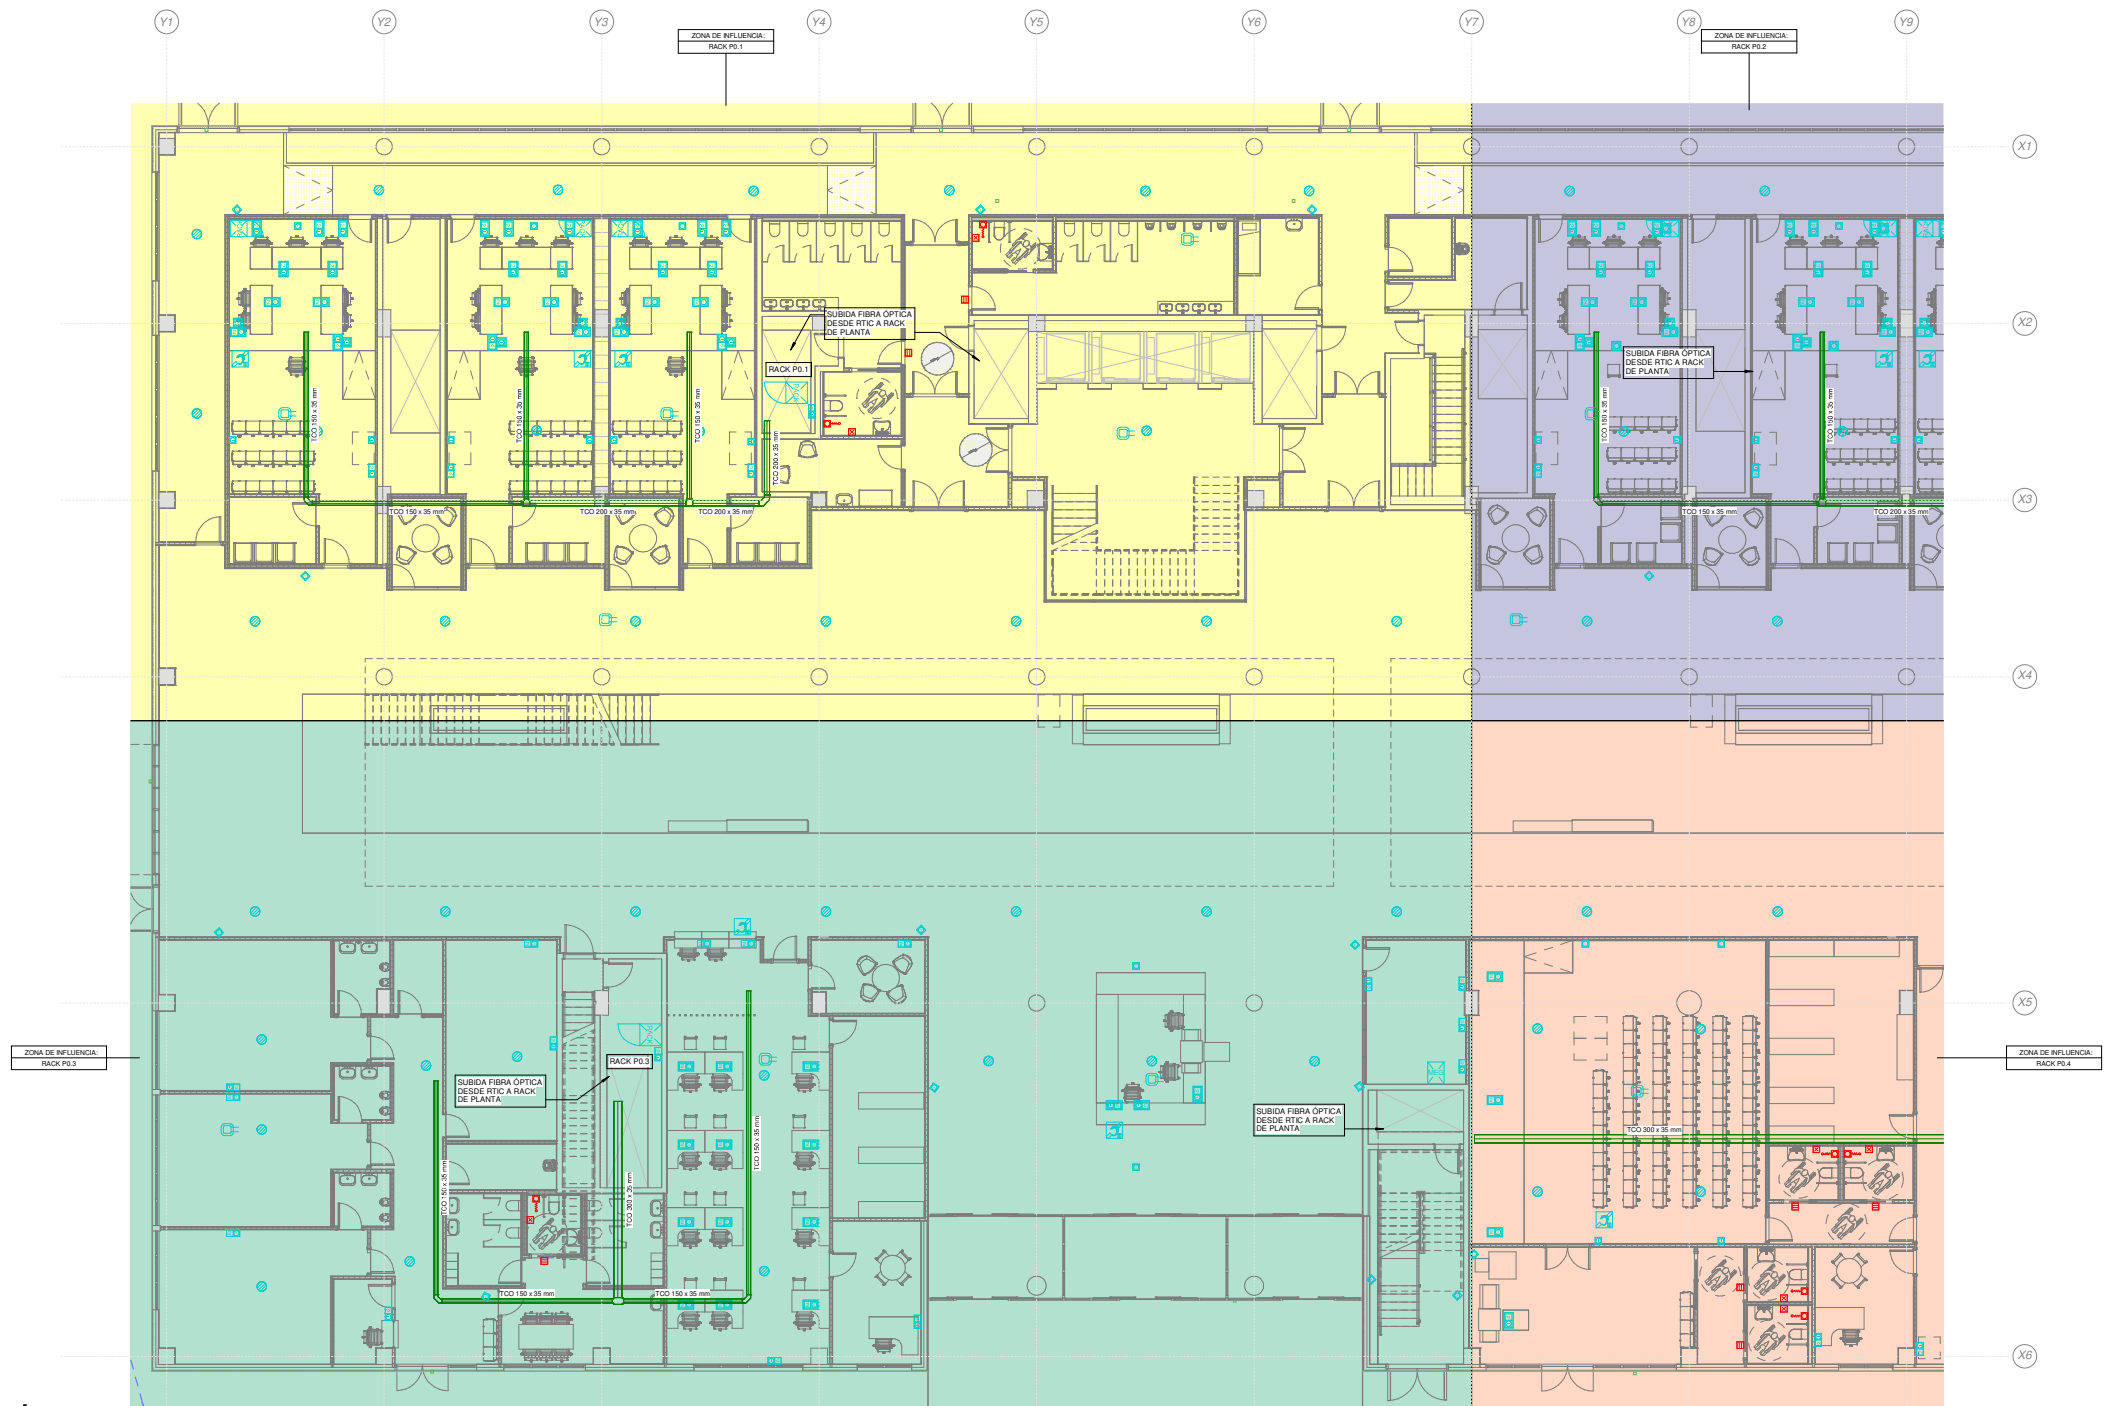

1 | 02.COMU.P0 02.1
1:100

NUM.
0602_MOS_NEJ
ESCALA
A1 1:100
FECHA Diciembre 2023

PLANO
P.BAJA Parcial 1
Nº PLANO
CO02.1

REVISION

efebearquitectura
www.fbarquitectura.com


ingenieros JG

EFEBE Arquitectura
JG Ingenieros

PROYECTO
PROMOTOR
LUGAR

Proyecto Ejecutivo y Actividad del Nuevo Edificio Judicial de Móstoles.
Subdirección General de Infraestructuras Judiciales Consejería de Presidencia, Justicia y Administración Local
C. Nueva York, nº44, de Móstoles (Madrid)

Dirección General de Infraestructuras Judiciales
CONSEJERÍA DE PRESIDENCIA, JUSTICIA Y ADMINISTRACIÓN LOCAL
Comunidad de Madrid
Subdirección General de Infraestructuras Judiciales

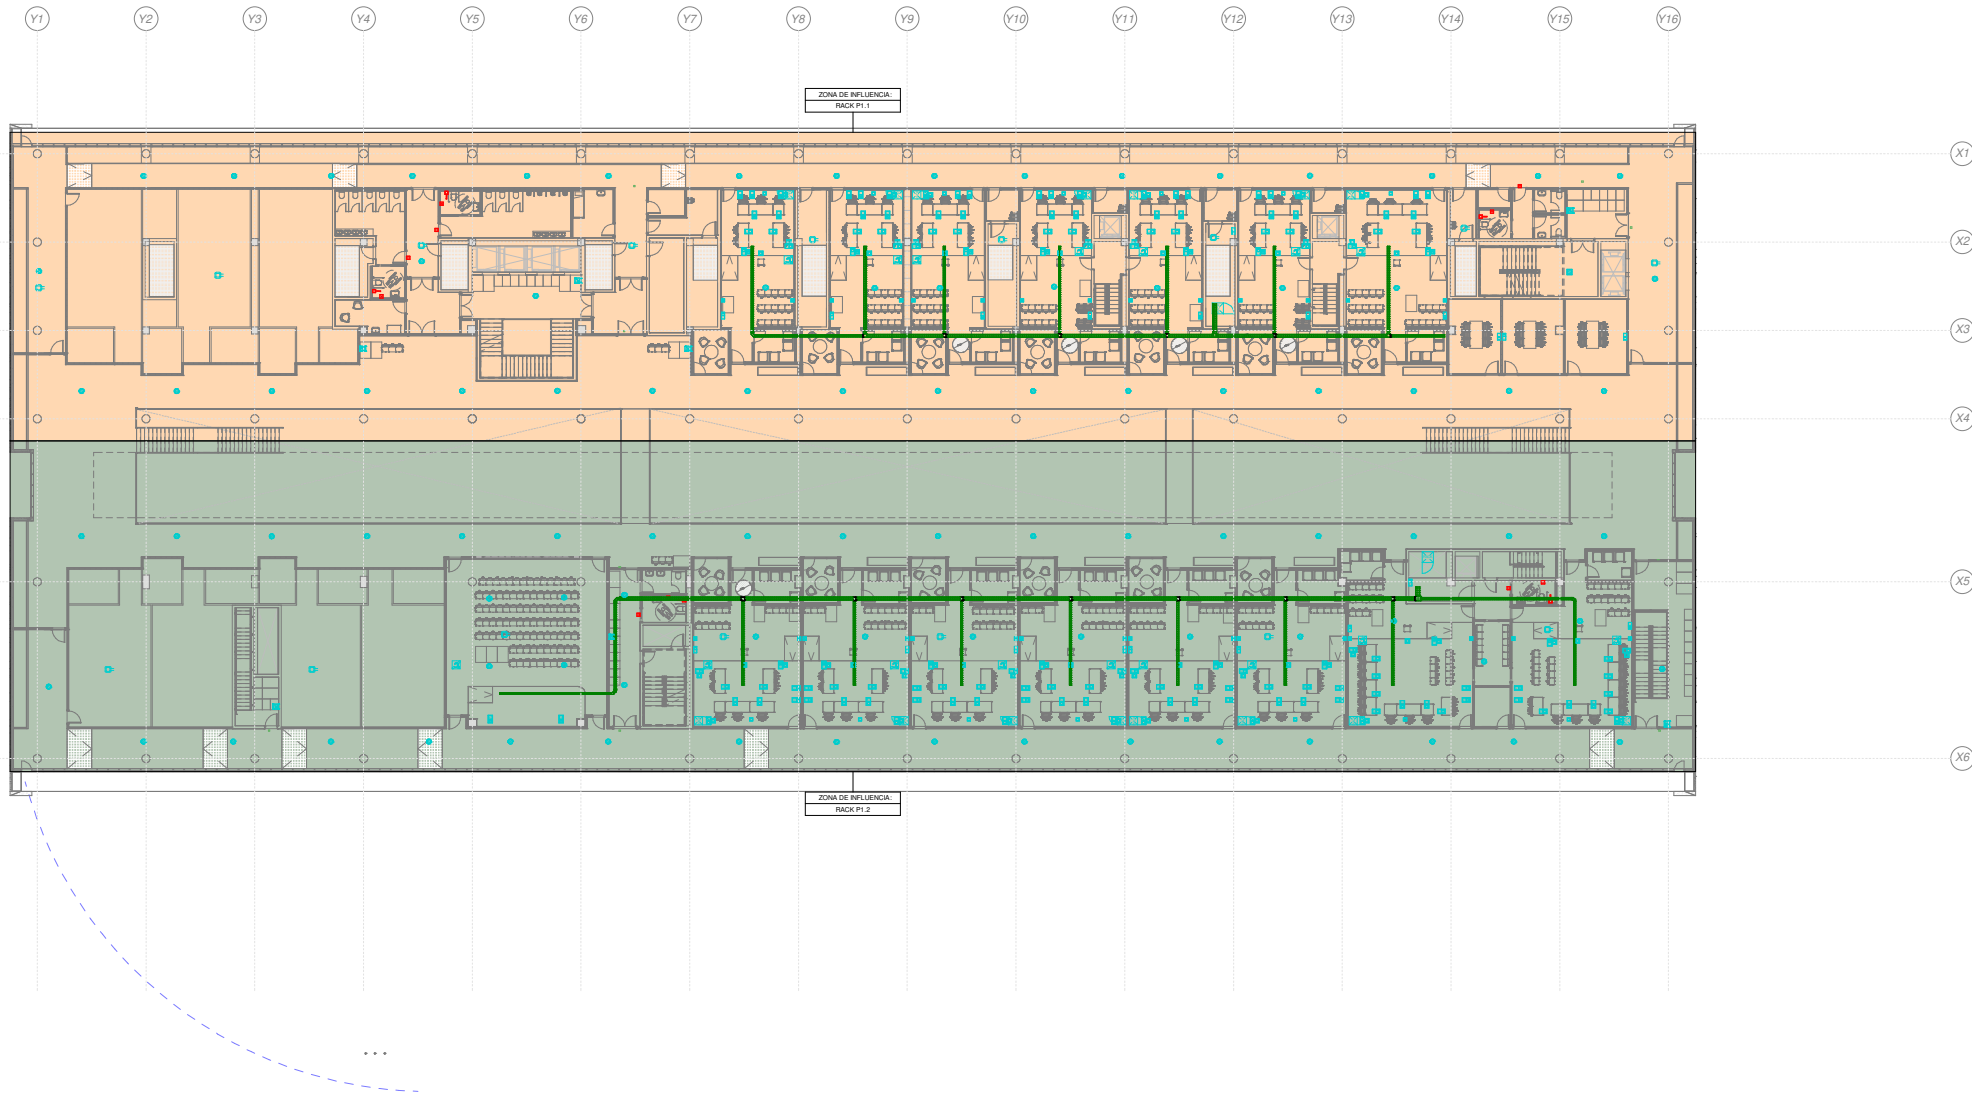


1 | 03.COMU.P1
1 : 200

LEYENDA DE COMUNICACIONES		LEYENDA DE COMUNICACIONES		LEYENDA DE COMUNICACIONES	
SIMBOLOGÍA	DESCRIPCIÓN	SIMBOLOGÍA	DESCRIPCIÓN	SIMBOLOGÍA	DESCRIPCIÓN
	BANDEJA METÁLICA DE REJILLA DE VARILLAS DE ACERO GALVANIZADO POR INMERSIÓN EN CALENTE CON CABLE DE COBRE CONECTADO A TIERRA. INSTALACIÓN DE COMUNICACIONES		TOMA DOBLE 2x45mm DE MONTAJE EN CAJA PORTAMECANISMOS EN SUELO		INTERCOMUNICADOR
	MONTANTE VERTICAL		MECANISMO DE LLAMADA CON TIRADOR PARA ASEO ADAPTADO		CENTRAL DE HILO MUSICAL
	REPARTIDOR RACK		MECANISMO CON BOTÓN DE ANULACIÓN/PRESENCIA		ALTAVOZ PARA EMPOTRAR EN FALSO TECHO DE 6W
	TOMA DOBLE 2x45mm PARA PUNTO DE ACCESO WIFI		INDICADOR ÓPTICO DE ASEO ADAPTADO		ALTAVOZ PARA MONTAJE EN SUPERFICIE DE 6W
	TOMA SIMPLE 1x45mm DE MONTAJE EMPOTRADA O SUPERFICIE		BUCLE DE INDUCCIÓN		ALTAVOZ PROYECTOR DE 20W
	TOMA DOBLE 2x45mm DE MONTAJE EMPOTRADA O SUPERFICIE		INTERCOMUNICADOR REFUGIOS		

LEYENDA DE ETIQUETADO DE TOMAS		SERVICIO
RRUN/ISS		C: CÁMARA CCTV D: VOZ DATOS INT: INTERCOMUNICACIÓN RVE: RECARGA VEHÍCULOS
		SERVICIO
		NÚMERO DE TOMA
		REPARTIDOR

NOTAS:

- La posición final del los AP será aprobada por los técnicos de Madrid Digital.
- La red verticalizadora se realizará mediante enlaces redundantes de Fibra Óptica, en estrella entre el RITC (sala principal de comunicaciones) y los Racks de planta, por caminos diferentes.

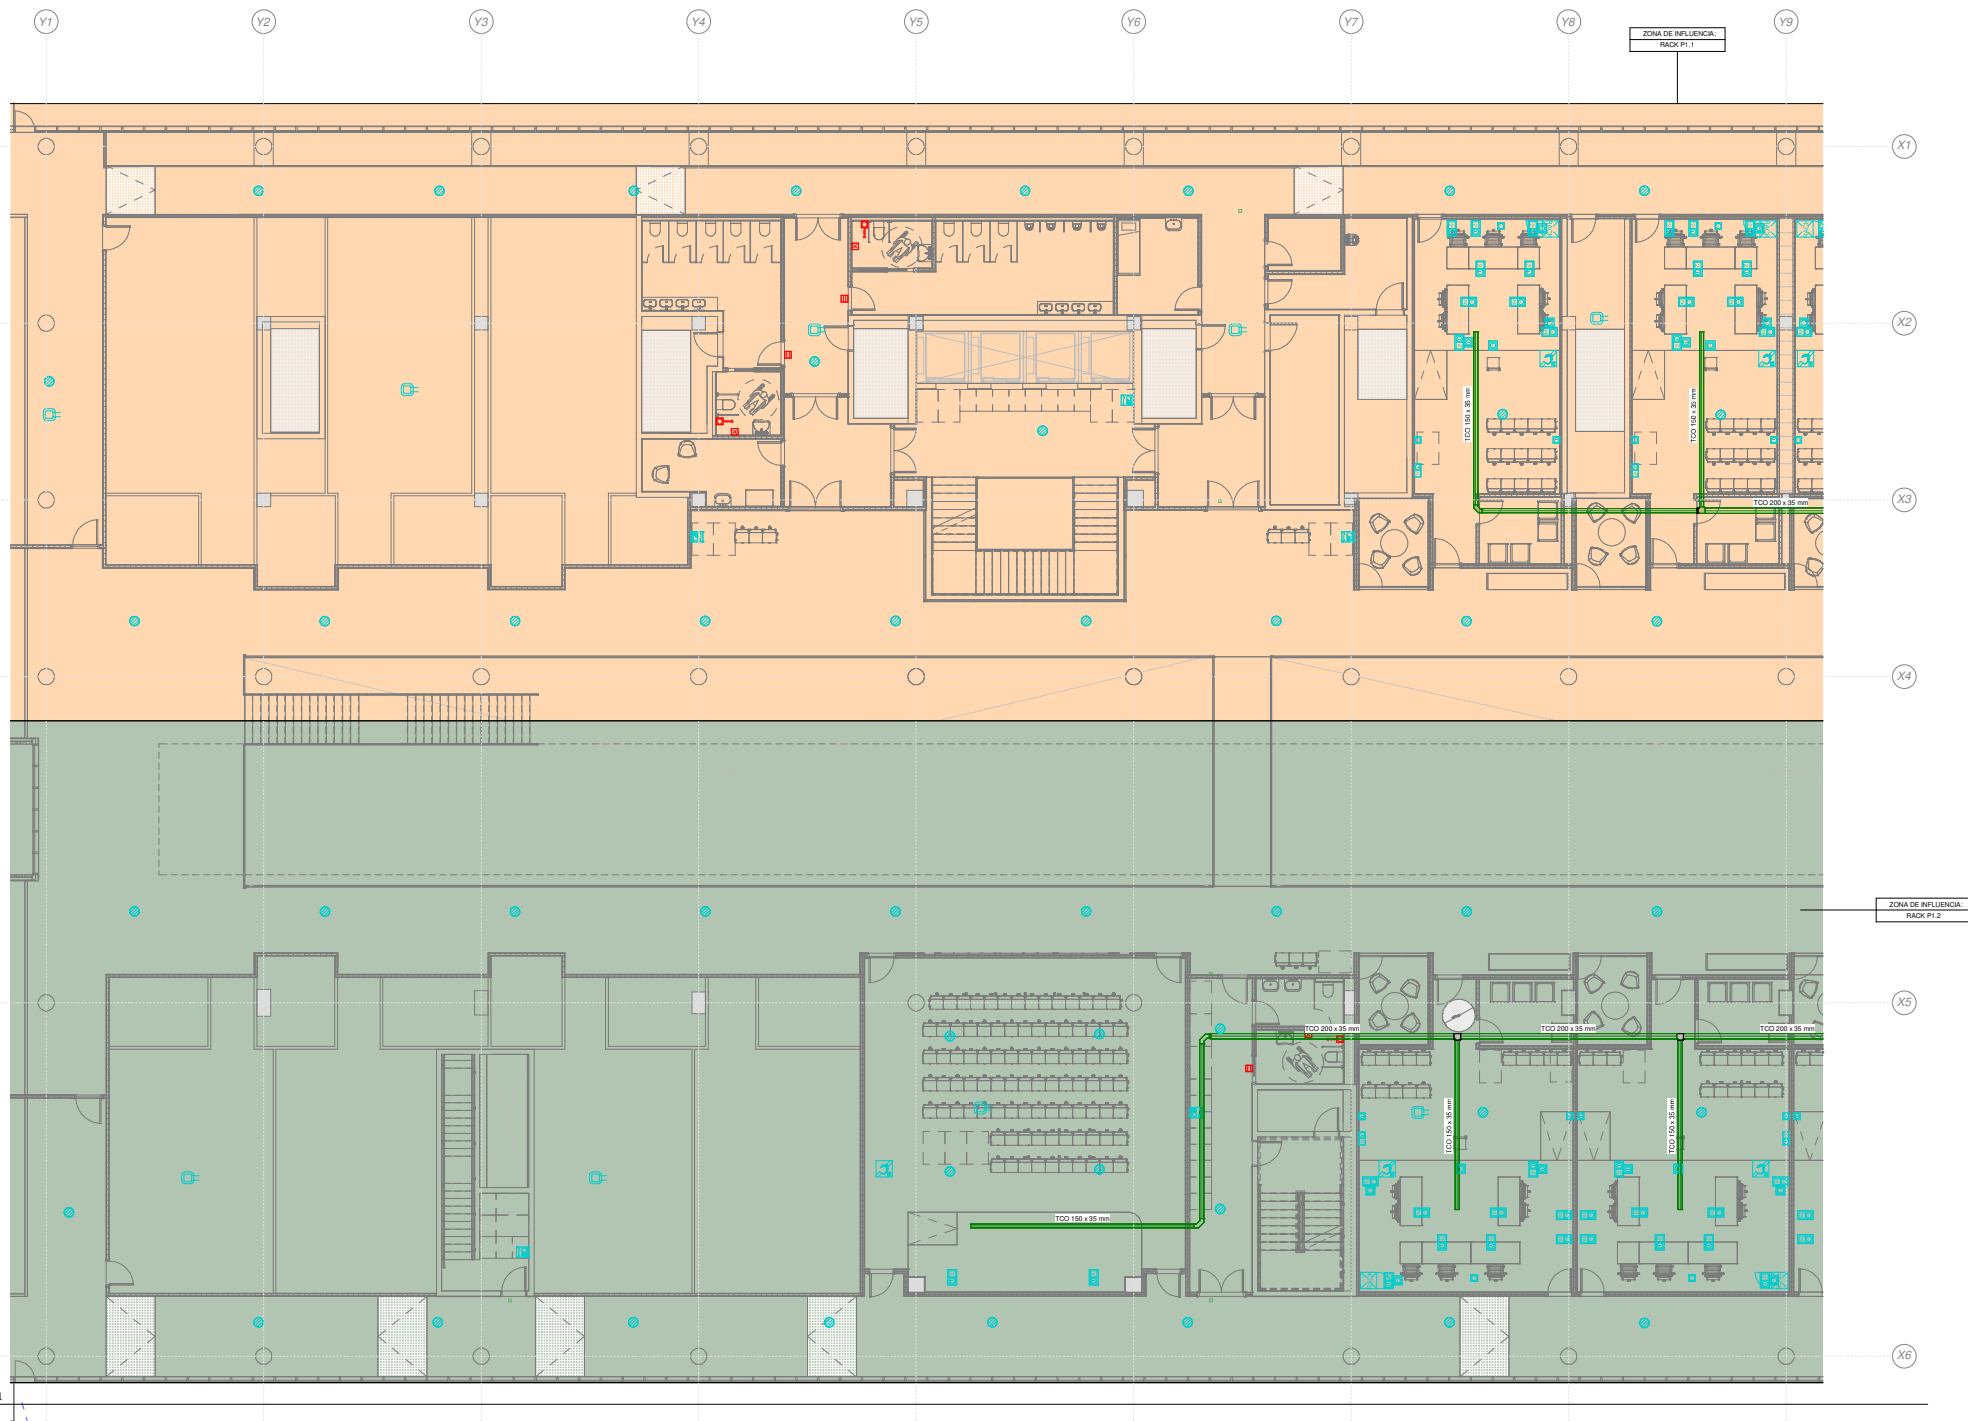

1 | 03.COMU.P1 03.1
1:100

NUM.
0602_MOS_NEJ
ESCALA
A1 1:100
FECHA Diciembre 2023

PLANO
PLANTA 1 Parcial 1
REVISION
CO03.1


efebearquitectura
www.efearquitectura.com

ingenieros JG

EFEBE Arquitectura
JG Ingenieros

PROYECTO	Proyecto Ejecutivo y Actividad del Nuevo Edificio Judicial de Móstoles.
PROMOTOR	Subdirección General de Infraestructuras Judiciales Consejería de Presidencia, Justicia y Administración Local
LUGAR	C. Nueva York, nº44 , de Móstoles (Madrid)

 Dirección General de Infraestructuras Judiciales
CONSEJERÍA DE PRESIDENCIA, JUSTICIA Y ADMINISTRACIÓN LOCAL
Comunidad de Madrid
Subdirección General de Infraestructuras Judiciales

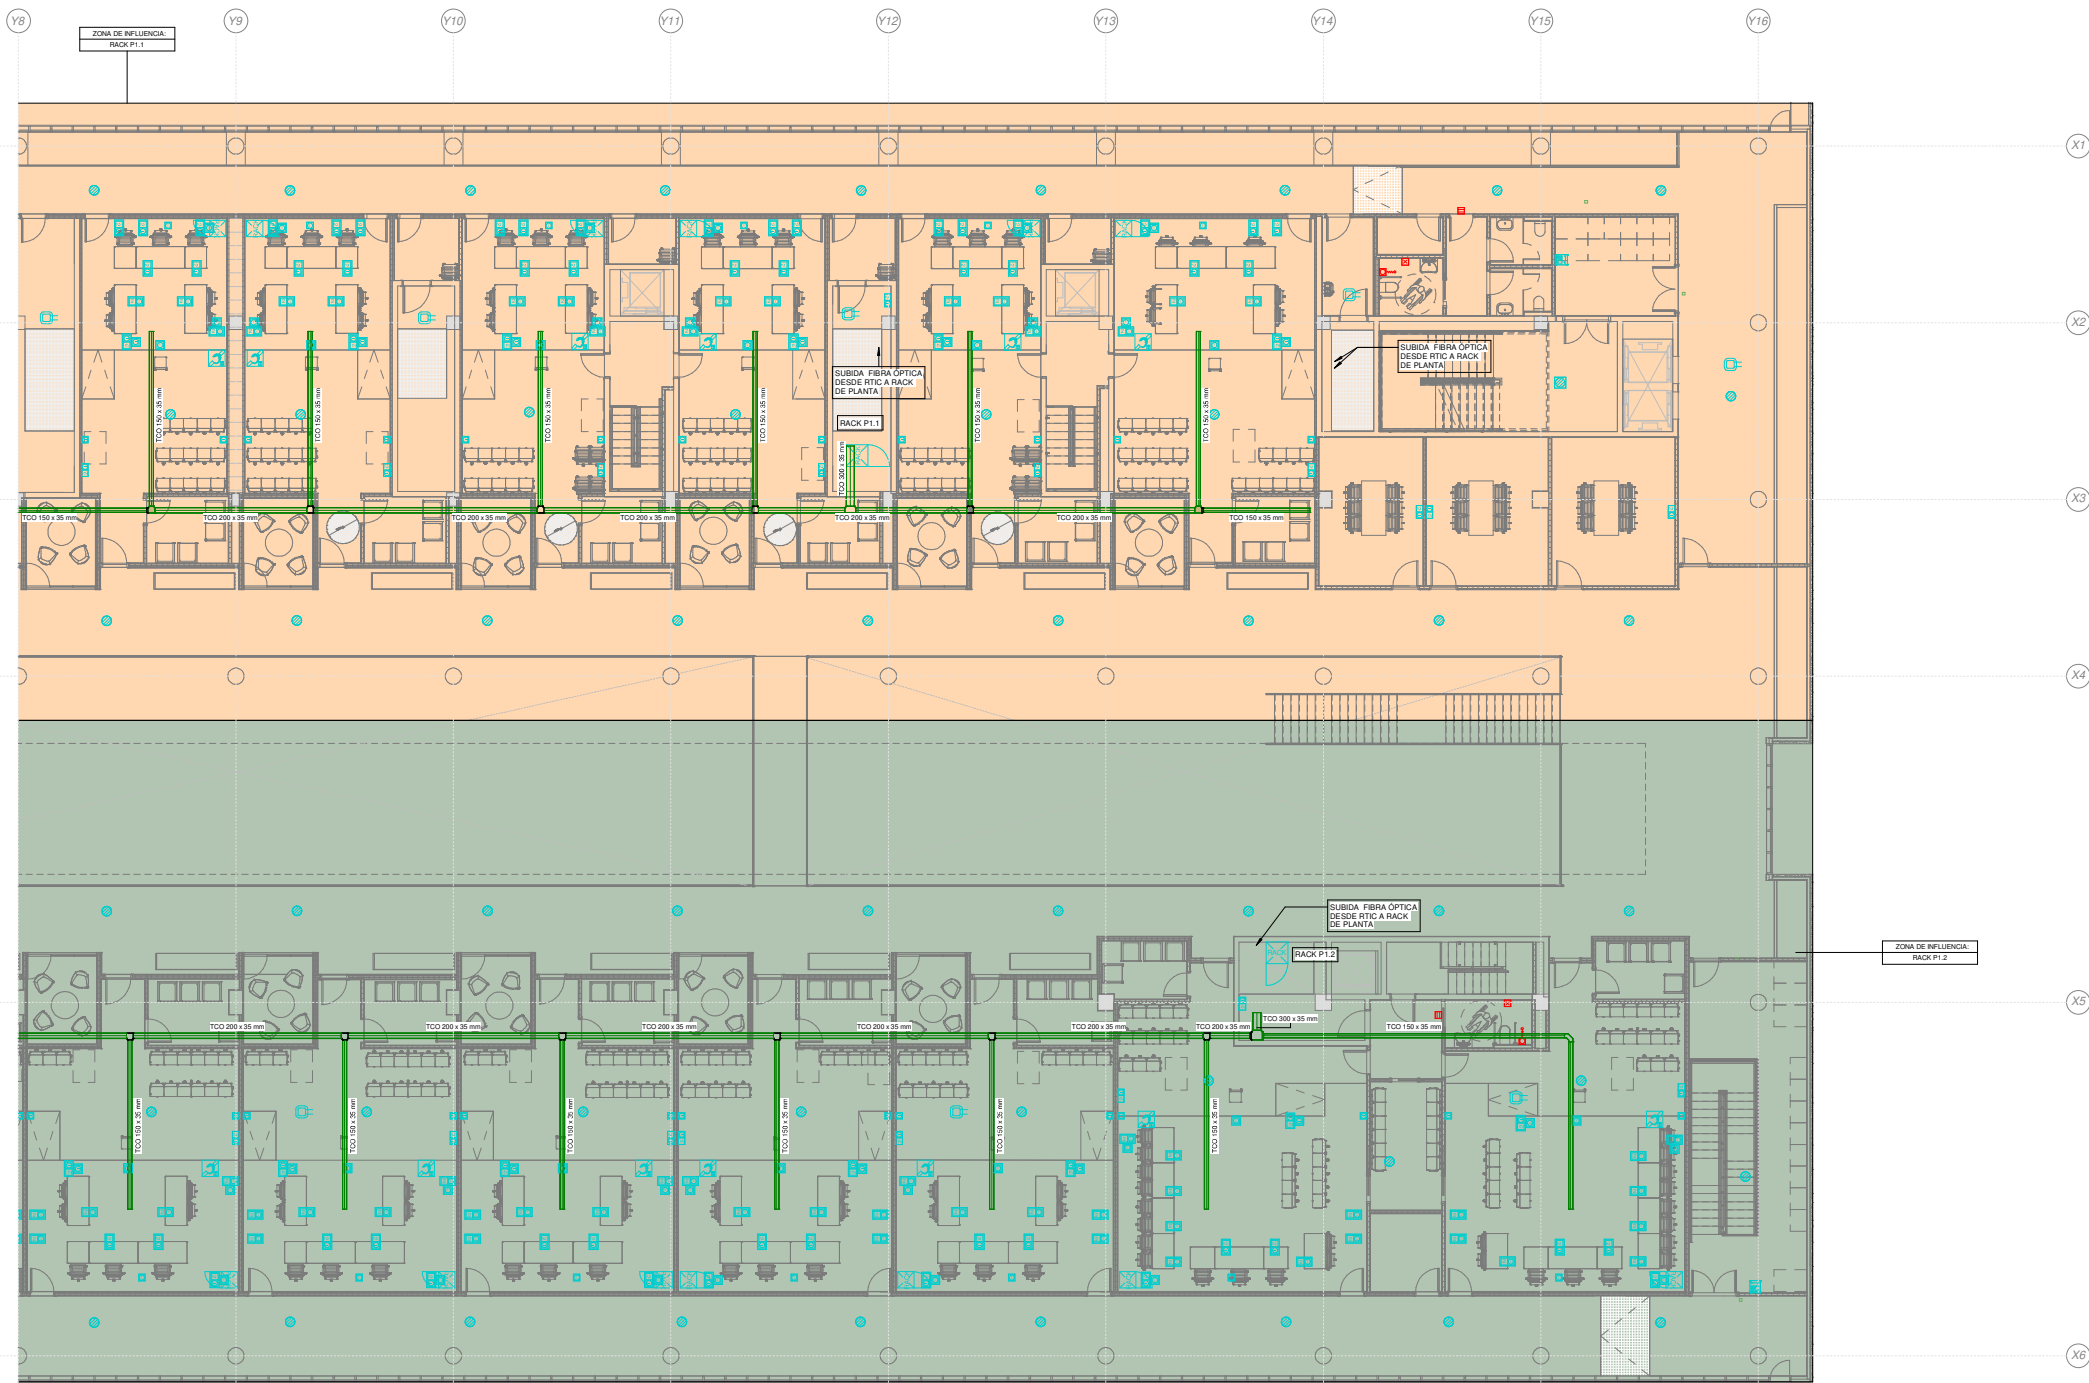

1 | 03.COMU.P1 03.2
1:100

NUM.
0602_MOS_NEJ
ESCALA
A1 1:100
FECHA Diciembre 2023

PLANO
PLANTA 1 Parcial 2
Nº PLANO
CO03.2
REVISION


efebearquitectura
www.fbarquitectura.com

ingenieros JG

EFEBE Arquitectura
JG Ingenieros

PROYECTO Proyecto Ejecutivo y Actividad del Nuevo Edificio Judicial de Móstoles.
PROMOTOR Subdirección General de Infraestructuras Judiciales Consejería de Presidencia, Justicia y Administración Local
LUGAR C. Nueva York, nº44, de Móstoles (Madrid)


 Dirección General de Infraestructuras Judiciales
CONSEJERÍA DE PRESIDENCIA, JUSTICIA Y ADMINISTRACIÓN LOCAL
Comunidad de Madrid
Subdirección General de Infraestructuras Judiciales

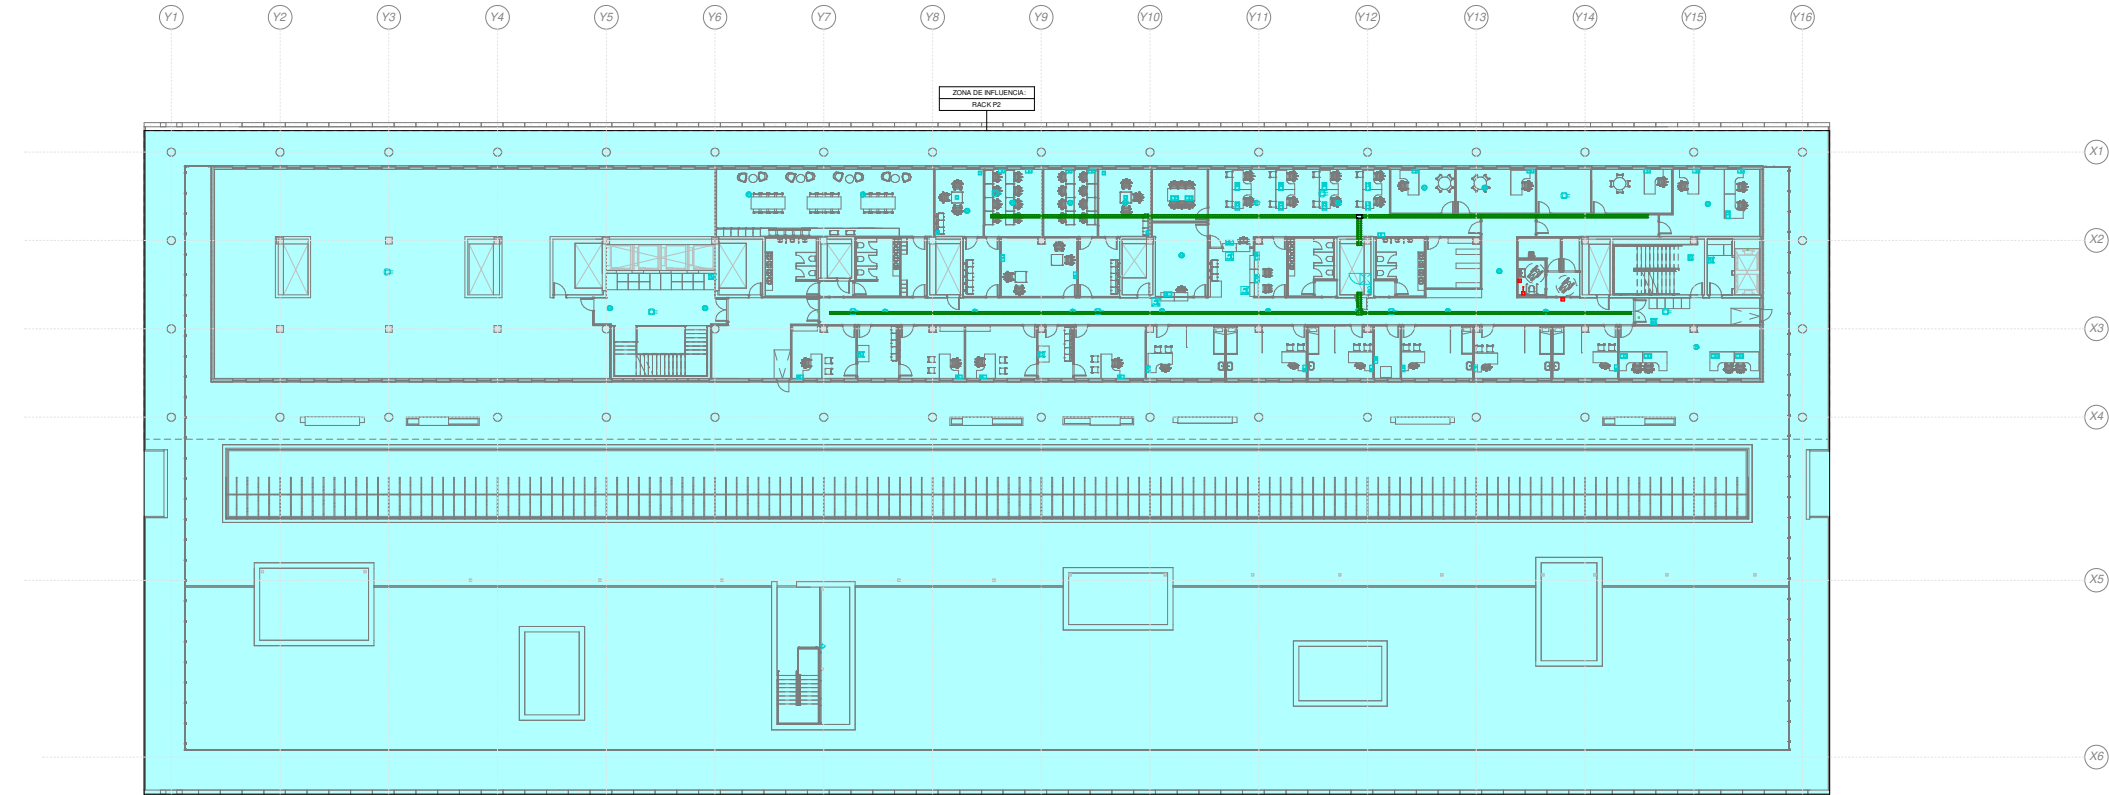


1 | 04.COMU.P2
1 : 200

LEYENDA DE COMUNICACIONES		LEYENDA DE COMUNICACIONES		LEYENDA DE COMUNICACIONES	
SIMBOLOGÍA	DESCRIPCIÓN	SIMBOLOGÍA	DESCRIPCIÓN	SIMBOLOGÍA	DESCRIPCIÓN
	BANDEJA METÁLICA DE REJILLA DE VARILLAS DE ACERO GALVANIZADO POR INMERSIÓN EN CALIENTE CON CABLE DE COBRE CONECTADO A TIERRA. INSTALACIÓN DE COMUNICACIONES		TOMA DOBLE PAREDES DE MONTAJE EN CAJA PORTAMECANISMOS EN SUELO		INTERCOMUNICADOR
	MONTANTE VERTICAL		MECANISMO DE LLAMADA CON TIRADOR PARA ASEO ADAPTADO		CENTRAL DE HILO MUSICAL
	REPARTIDOR RACK		MECANISMO CON BOTÓN DE ANULACIÓN/PRESENCIA		ALTAVOZ PARA EMPOTRAR EN FALSO TECHO DE 6W
	TOMA DOBLE 2x45mm PARA PUNTO DE ACCESO WIFI		INDICADOR ÓPTICO DE ASEO ADAPTADO		ALTAVOZ PARA MONTAJE EN SUPERFICIE DE 6W
	TOMA SIMPLE 1x45mm DE MONTAJE EMPOTRADA O SUPERFICIE		BUCLE DE INDUCCIÓN		ALTAVOZ PROYECTOR DE 20W
	TOMA DOBLE 2x45mm DE MONTAJE EMPOTRADA O SUPERFICIE		INTERCOMUNICADOR REFUGIOS		

LEYENDA DE ETIQUETADO DE TOMAS		SERVICIO
		C: CÁMARA CCTV
		D: VOZ DATOS
		INT: INTERCOMUNICACIÓN
		RVE: RECARGA VEHÍCULOS
NOTAS:		
- La posición final del los AP será aprobada por los técnicos de Madrid Digital.		
- La red verticalizadora se realizará mediante enlaces redundantes de Fibra Óptica, en estrella entre el RITC (sala principal de comunicaciones) y los Racks de planta, por caminos diferentes.		

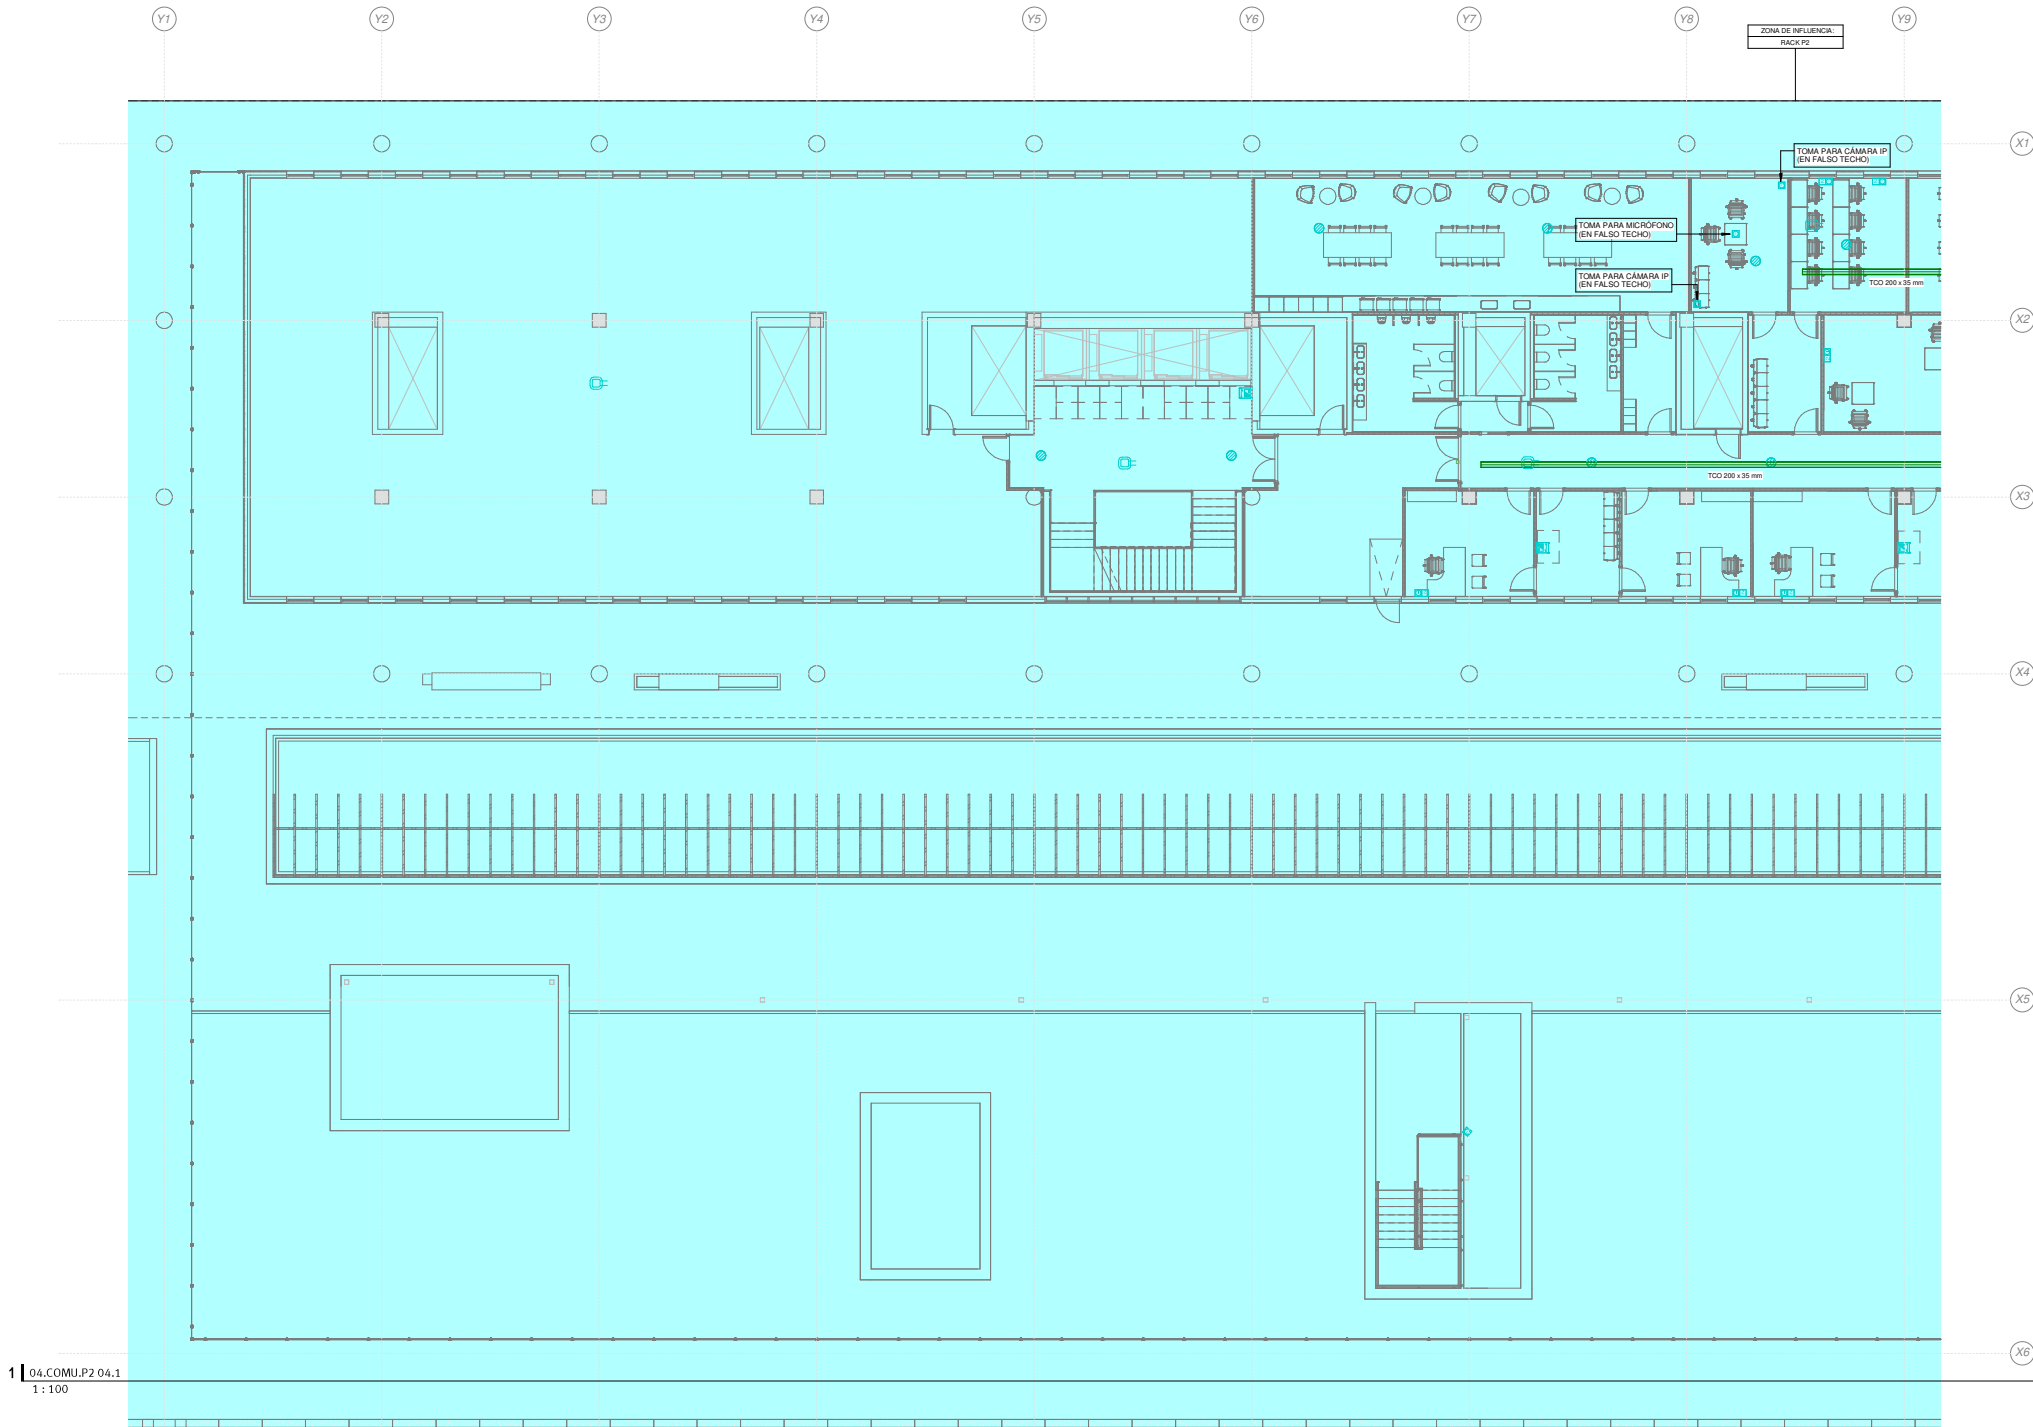

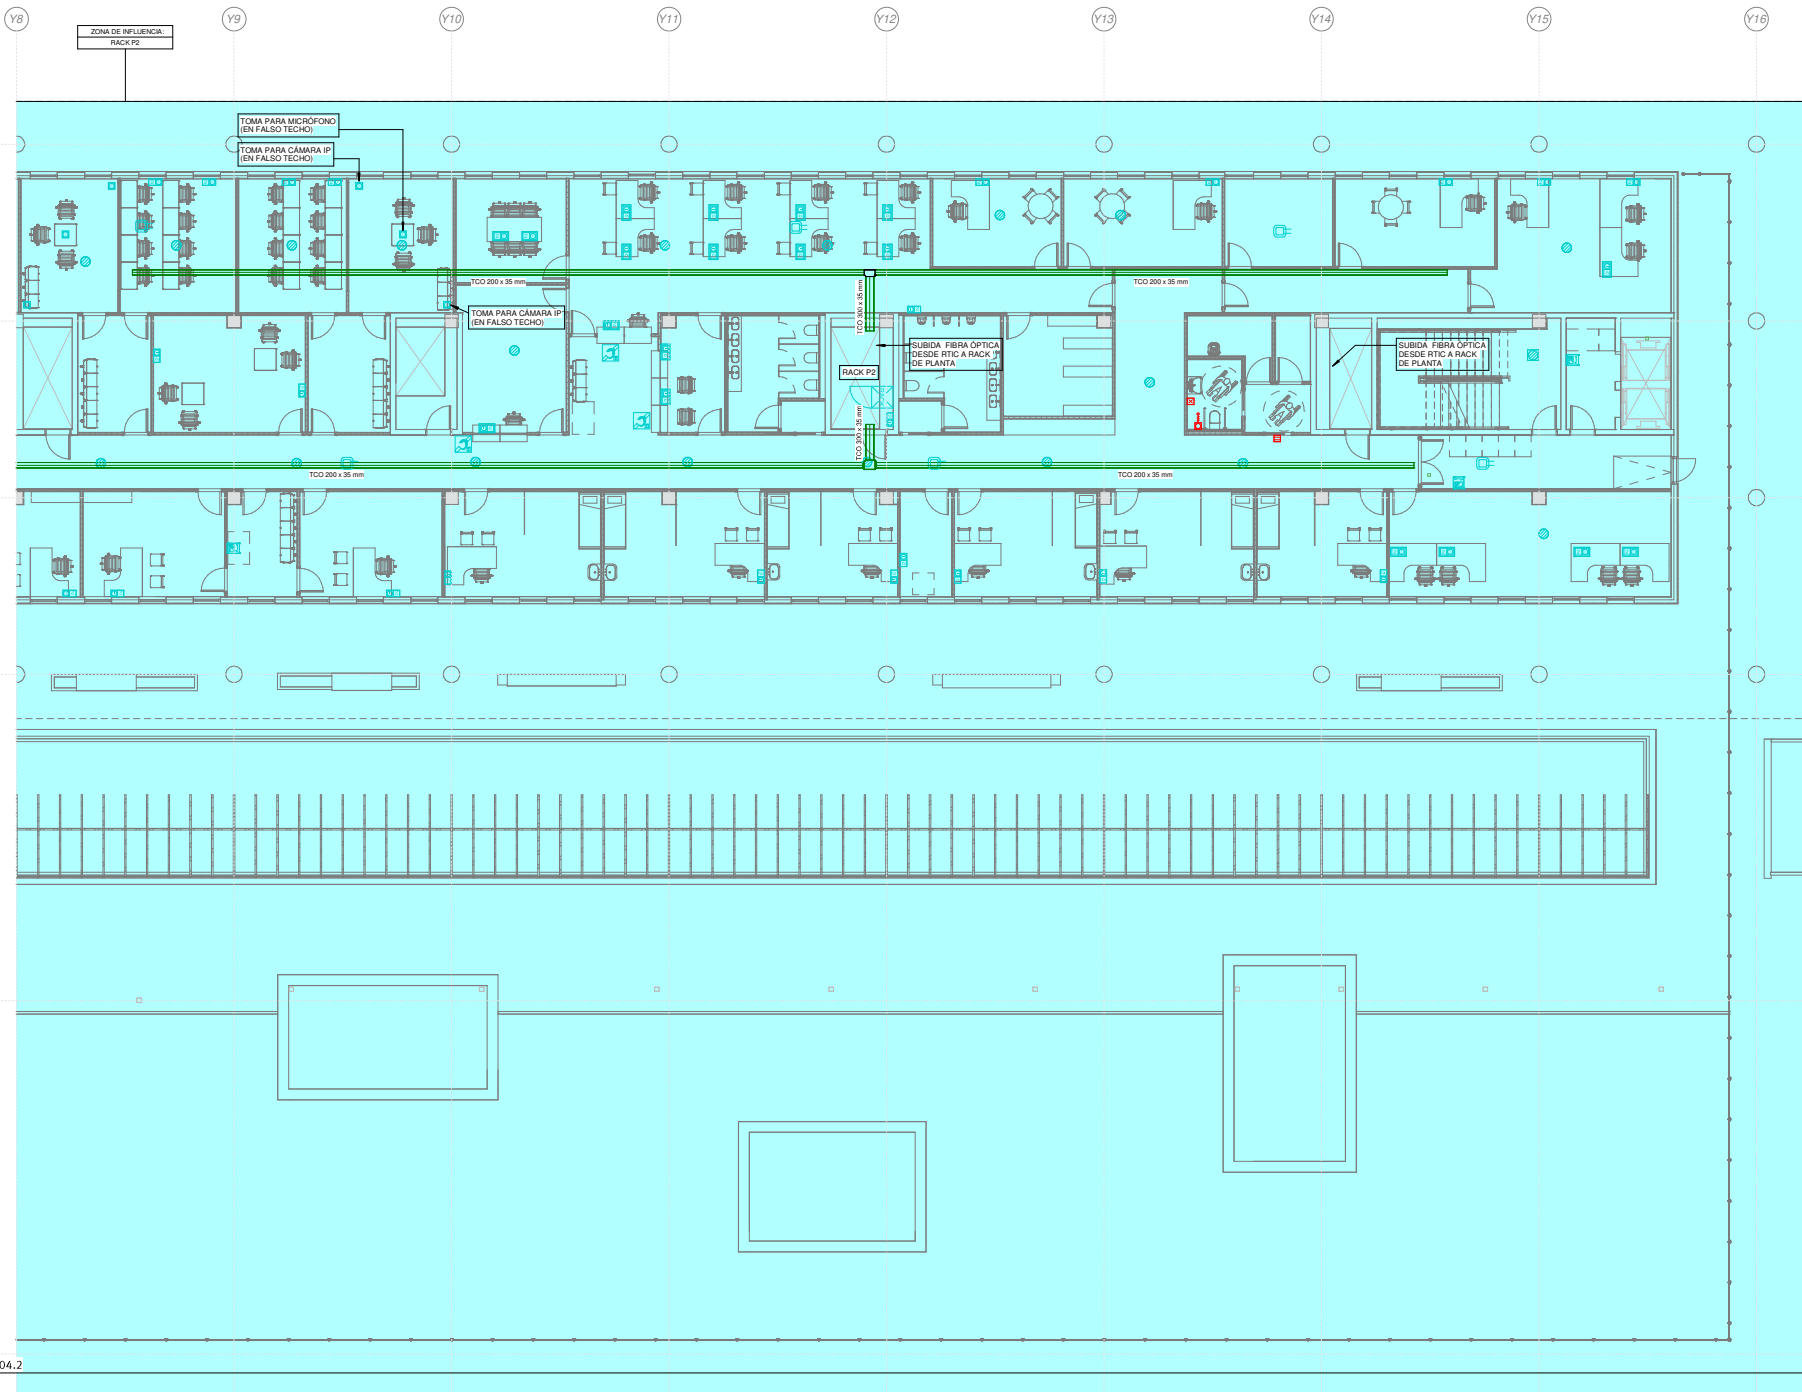

1 | 04.COMU.P2 04.2
1 : 100

NUM.
0602_MOS_NEJ
ESCALA
A1 1 : 100
FECHA Diciembre 2023

PLANO
PLANTA 2 Parcial 2
Nº PLANO
C004.2
REVISION

efebearquitectura
www.efearquitectura.com

ingenieros JG


EFEBE Arquitectura
JG Ingenieros

PROYECTO Proyecto Ejecutivo y Actividad del Nuevo Edificio Judicial de Móstoles.
PROMOTOR Subdirección General de Infraestructuras Judiciales Consejería de Presidencia, Justicia y Administración Local
LUGAR C. Nueva York, nº44 , de Móstoles (Madrid)

Dirección General de Infraestructuras Judiciales
CONSEJERÍA DE PRESIDENCIA, JUSTICIA Y ADMINISTRACIÓN LOCAL
Comunidad de Madrid
Subdirección General de Infraestructuras Judiciales

Y1 Y2 Y3 Y4 Y5 Y6 Y7 Y8 Y9 Y10 Y11 Y12 Y13 Y14 Y15 Y16

ZONA DE INFLUENCIA
RACK P3

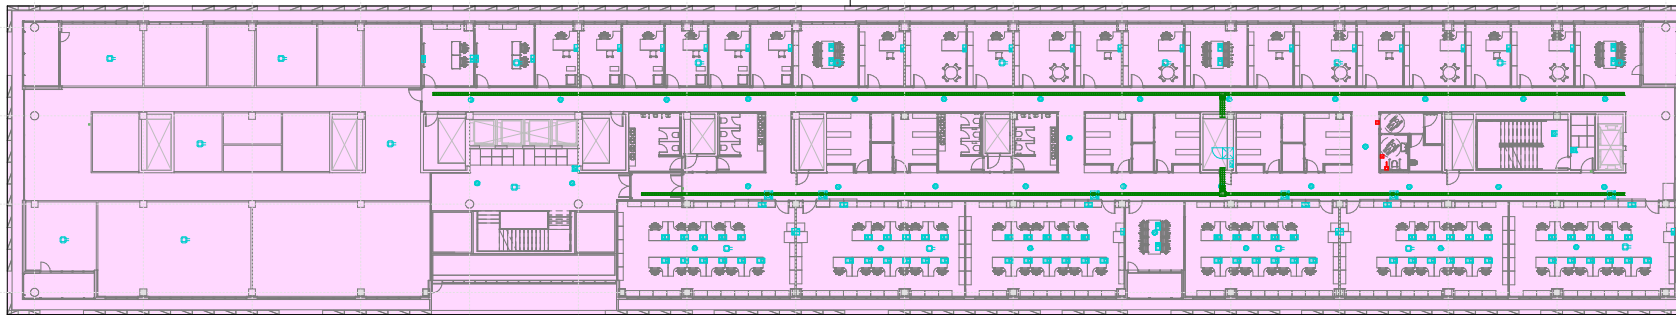

X1
X2
X3
X4
X5
X6

1 | 05.COMU.P3
1:200

NUM.
0602_MOS_NEJ
ESCALA
A1 1:200
FECHA Diciembre 2023

PLANO
COMUNICACIONES PLANTA 3
Nº PLANO
REVISION
CO05


efebearquitectura
www.fbarquitectura.com

ingenieros JG

EFEBE Arquitectura
JG Ingenieros

PROYECTO Proyecto Ejecutivo y Actividad del Nuevo Edificio Judicial de Móstoles.
PROMOTOR Subdirección General de Infraestructuras Judiciales Consejería de Presidencia, Justicia y Administración Local
LUGAR C. Nueva York, nº44 , de Móstoles (Madrid)


 Dirección General de Infraestructuras Judiciales
CONSEJERÍA DE PRESIDENCIA, JUSTICIA Y ADMINISTRACIÓN LOCAL
Comunidad de Madrid
Subdirección General de Infraestructuras Judiciales

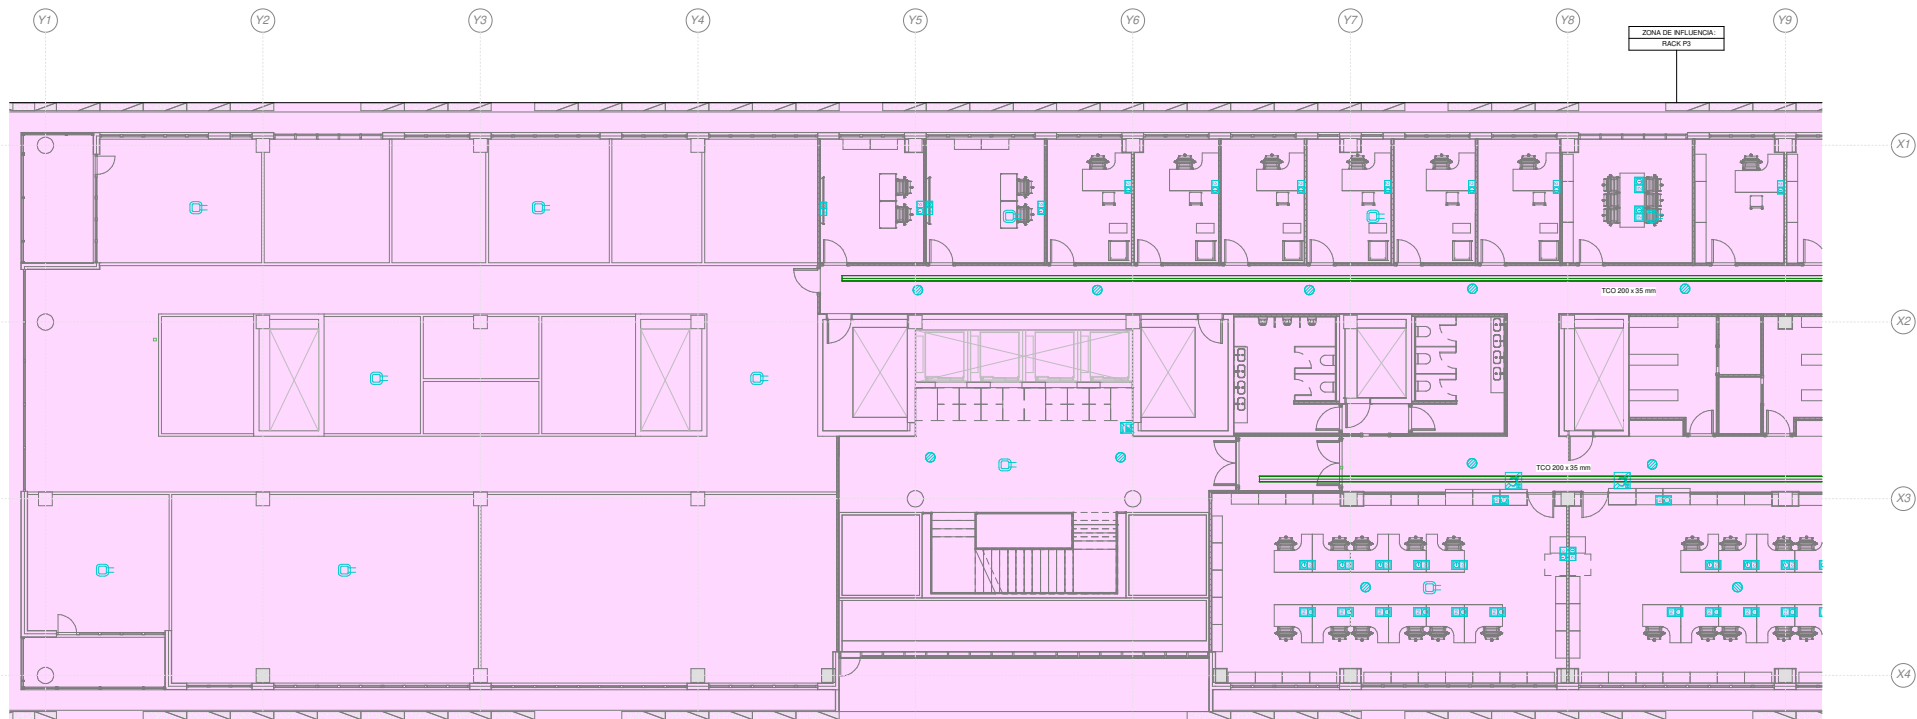

1 | 05.COMU.P3.05.1
1 : 100

LEYENDA DE COMUNICACIONES		LEYENDA DE COMUNICACIONES		LEYENDA DE COMUNICACIONES	
SIMBOLOGÍA	DESCRIPCIÓN	SIMBOLOGÍA	DESCRIPCIÓN	SIMBOLOGÍA	DESCRIPCIÓN
	BANDEJA METÁLICA DE REJILLA DE VARILLAS DE ACERO GALVANIZADO POR INMERSIÓN EN CALIENTE CON CABLE DE COBRE CONECTADO A TIERRA. INSTALACIÓN DE COMUNICACIONES.		TOMA DOBLE DATAS DE MONTAJE EN CAJA PORTAMECANISMOS EN SUELO		INTERCOMUNICADOR
	MONTANTE VERTICAL		MECANISMO DE LLAMADA CON TIRADOR PARA ASEO ADAPTADO		CENTRAL DE HILO MUSICAL
	REPARTIDOR RACK		MECANISMO CON BOTÓN DE ANULACIÓN/PRESENCIA		ALTAVOZ PARA EMPOTRAR EN FALSO TECHO DE 6W
	TOMA DOBLE 2xRJ45 PARA PUNTO DE ACCESO WIFI		INDICADOR ÓPTICO DE ASEO ADAPTADO		ALTAVOZ PARA MONTAJE EN SUPERFICIE DE 6W
	TOMA SIMPLE 1xRJ45 DE MONTAJE EMPOTRADA O SUPERFICIE		BUCLE DE INDUCCIÓN		ALTAVOZ PROYECTOR DE 20W
	TOMA DOBLE 2xRJ45 DE MONTAJE EMPOTRADA O SUPERFICIE		INTERCOMUNICADOR REFUGIOS		

LEYENDA DE ETIQUETADO DE TOMAS		SERVICIO
RRJUNIS		C: CÁMARA CCTV D: VOZ DATOS INT: INTERCOMUNICACIÓN RVE: RECARGA VEHÍCULOS
SERVICIO		
NÚMERO DE TOMA		
REPARTIDOR		
NOTAS:		
- La posición final del los AP será aprobada por los técnicos de Madrid Digital.		
- La red verticalizadora se realizará mediante enlaces redundantes de Fiber Optico, en estrella entre el RITC (sala principal de comunicaciones) y los Racks de planta, por caminos diferentes.		

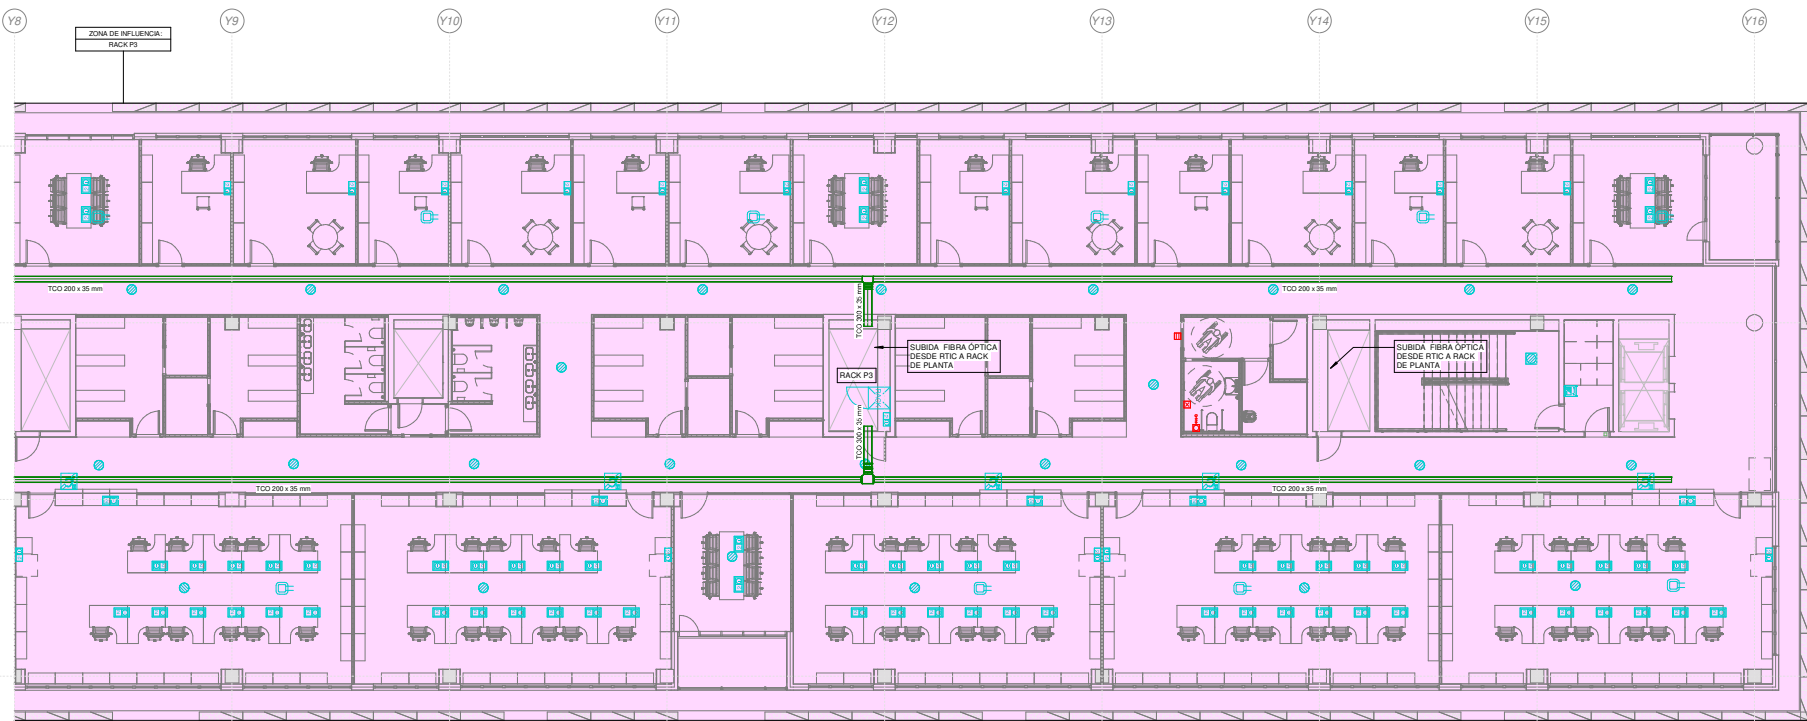

1 | 05.COMU.P3 05.2
1 : 100

LEYENDA DE COMUNICACIONES		LEYENDA DE COMUNICACIONES		LEYENDA DE COMUNICACIONES	
SIMBOLOGÍA	DESCRIPCIÓN	SIMBOLOGÍA	DESCRIPCIÓN	SIMBOLOGÍA	DESCRIPCIÓN
	BANDEJA METÁLICA DE REJILLA DE VARILLAS DE ACERO GALVANIZADO POR INMERSIÓN EN CALENTE CON CABLE DE COBRE CONECTADO A TIERRA. INSTALACIÓN DE COMUNICACIONES		TOMA DOBLE PAREDES DE MONTAJE EN CAJA PORTAMECANISMOS EN SUELO		INTERCOMUNICADOR
	MONTANTE VERTICAL		MECANISMO DE LLAMADA CON TIRADOR PARA ASIENTO ADAPTADO		CENTRAL DE HILO MUSICAL
	REPARTIDOR RACK		MECANISMO CON BOTÓN DE ANULACIÓN/PRESENCIA		ALTAVOZ PARA EMPOTRAR EN FALSO TECHO DE 6W
	TOMA DOBLE 2x45 PARA PUNTO DE ACCESO WIFI		INDICADOR ÓPTICO DE ASIENTO ADAPTADO		ALTAVOZ PARA MONTAJE EN SUPERFICIE DE 6W
	TOMA SIMPLE 1x45 PARA MONTAJE EMPOTRADA O SUPERFICIE		BUCLE DE INDUCCIÓN		ALTAVOZ PROYECTOR DE 20W
	TOMA DOBLE 2x45 PARA MONTAJE EMPOTRADA O SUPERFICIE		INTERCOMUNICADOR REFUGIOS		

LEYENDA DE ETIQUETADO DE TOMAS	SERVICIO
	C: CÁMARA CCTV D: VOZ DATOS INT: INTERCOMUNICACIÓN RVE: RECARGA VEHÍCULOS
	SERVICIO
	NÚMERO DE TOMA
	REPARTIDOR
NOTAS: - La posición final del los AP será aprobada por los técnicos de Madrid Digital. - La red de telefonía se realizará mediante enlaces redundantes de Fibra Óptica, en estrella entre el RTIC (sala principal de comunicaciones) y los Racks de planta, por caminos diferentes.	

NUM.
0602_MOS_NEJ
ESCALA
A1 1 : 100
FECHA Diciembre 2023

PLANO
PLANTA 3 Parcial 2
Nº PLANO
CO05.2
REVISION


efebearquitectura
www.fbarquitectura.com

ingenieros JG


EFEBE Arquitectura
JG Ingenieros

PROYECTO Proyecto Ejecutivo y Actividad del Nuevo Edificio Judicial de Móstoles.
PROMOTOR Subdirección General de Infraestructuras Judiciales Consejería de Presidencia, Justicia y Administración Local
LUGAR C. Nueva York, nº44 , de Móstoles (Madrid)

Dirección General de Infraestructuras Judiciales
CONSEJERÍA DE PRESIDENCIA, JUSTICIA Y ADMINISTRACIÓN LOCAL
Comunidad de Madrid
Subdirección General de Infraestructuras Judiciales

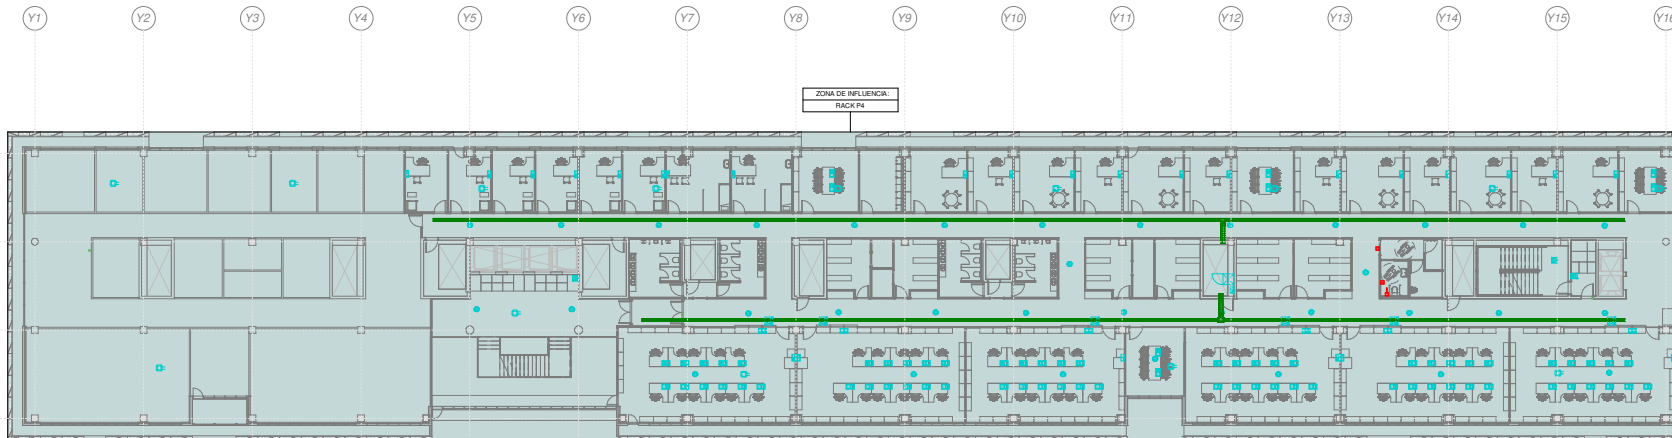

1 | 06.COMU.P4
1 : 200

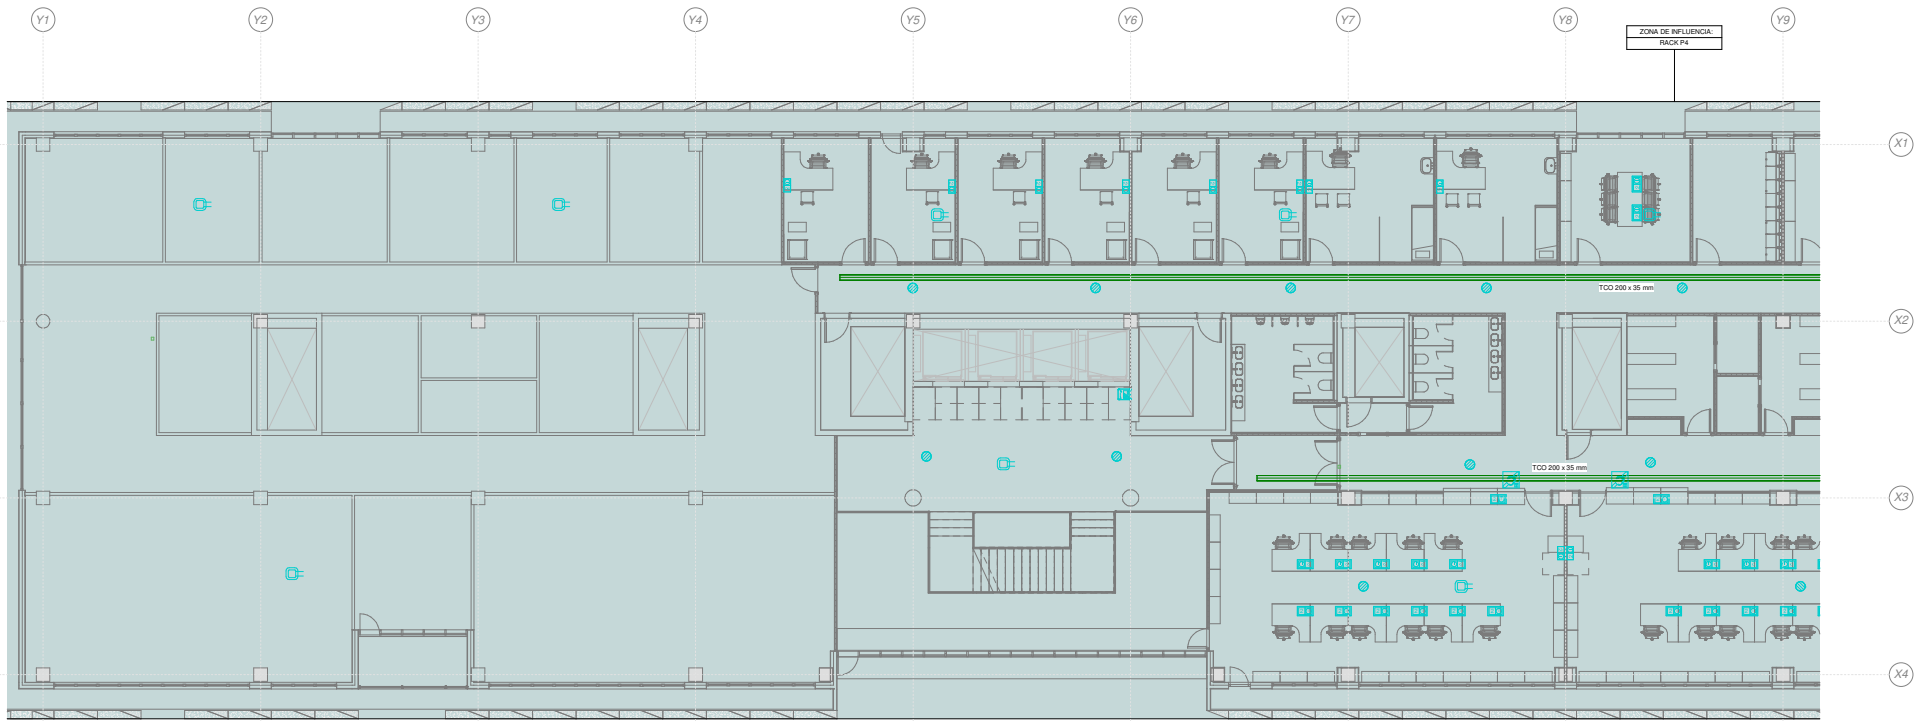

1 | 06.COMU.P4 06.1
1:100

LEYENDA DE COMUNICACIONES		LEYENDA DE COMUNICACIONES		LEYENDA DE COMUNICACIONES	
SIMBOLOGÍA	DESCRIPCIÓN	SIMBOLOGÍA	DESCRIPCIÓN	SIMBOLOGÍA	DESCRIPCIÓN
	BANDEJA METÁLICA DE REJILLA DE VARILLAS DE ACERO GALVANIZADO POR INMERSIÓN EN CALIENTE CON CABLE DE COBRE CONECTADO A TIERRA. INSTALACIÓN DE COMUNICACIONES.		TOMA DOBLE OTRAS DE MONTAJE EN CAJA. PORTAMECANISMOS EN SUELO.		INTERCOMUNICADOR
	MONTANTE VERTICAL		MECANISMO DE LLAMADA CON TIRADOR PARA ASEO ADAPTADO		CENTRAL DE HILO MUSICAL
	REPARTIDOR RACK		MECANISMO CON BOTÓN DE ANULACIÓN/PRESENCIA		ALTAVOZ PARA EMPOTRAR EN FALSO TECHO DE 6W
	TOMA DOBLE 2xRJ45 PARA PUNTO DE ACCESO WIFI		INDICADOR ÓPTICO DE ASEO ADAPTADO		ALTAVOZ PARA MONTAJE EN SUPERFICIE DE 6W
	TOMA SIMPLE 1xRJ45 DE MONTAJE EMPOTRADA O SUPERFICIE		BUCLE DE INDUCCIÓN		ALTAVOZ PROYECTOR DE 20W
	TOMA DOBLE 2xRJ45 DE MONTAJE EMPOTRADA O SUPERFICIE		INTERCOMUNICADOR REFUGIOS		

LEYENDA DE ETIQUETADO DE TOMAS		SERVICIO
RRUNLS		C: CÁMARA CCTV D: VOZ DATOS INT: INTERCOMUNICACIÓN RVE: RECARGA VEHÍCULOS
SERVICIO		
NÚMERO DE TOMA		
REPARTIDOR		

NOTAS:

- La posición final del los AP será aprobada por los técnicos de Madrid Capital.
- La red verticalizadora se realizará mediante enlaces redundantes de Fibra Óptica, en estrella entre el RVC (sala principal de comunicaciones) y los Racks de planta, por caminos diferentes.

NUM.
0602_MOS_NEJ
ESCALA
A1 1:100
FECHA Diciembre 2023

PLANO
PLANTA 4 Parcial 1
Nº PLANO
CO06.1

REVISION

efebearquitectura
www.fbarquitectura.com


ingenieros JG

EFEBE Arquitectura
JG Ingenieros

PROYECTO
PROMOTOR
LUGAR


Proyecto Ejecutivo y Actividad del Nuevo Edificio Judicial de Móstoles.
Subdirección General de Infraestructuras Judiciales Consejería de Presidencia, Justicia y Administración Local
C. Nueva York, nº44 , de Móstoles (Madrid)

Dirección General de Infraestructuras Judiciales
CONSEJERÍA DE PRESIDENCIA, JUSTICIA Y ADMINISTRACIÓN LOCAL
Comunidad de Madrid
Subdirección General de Infraestructuras Judiciales

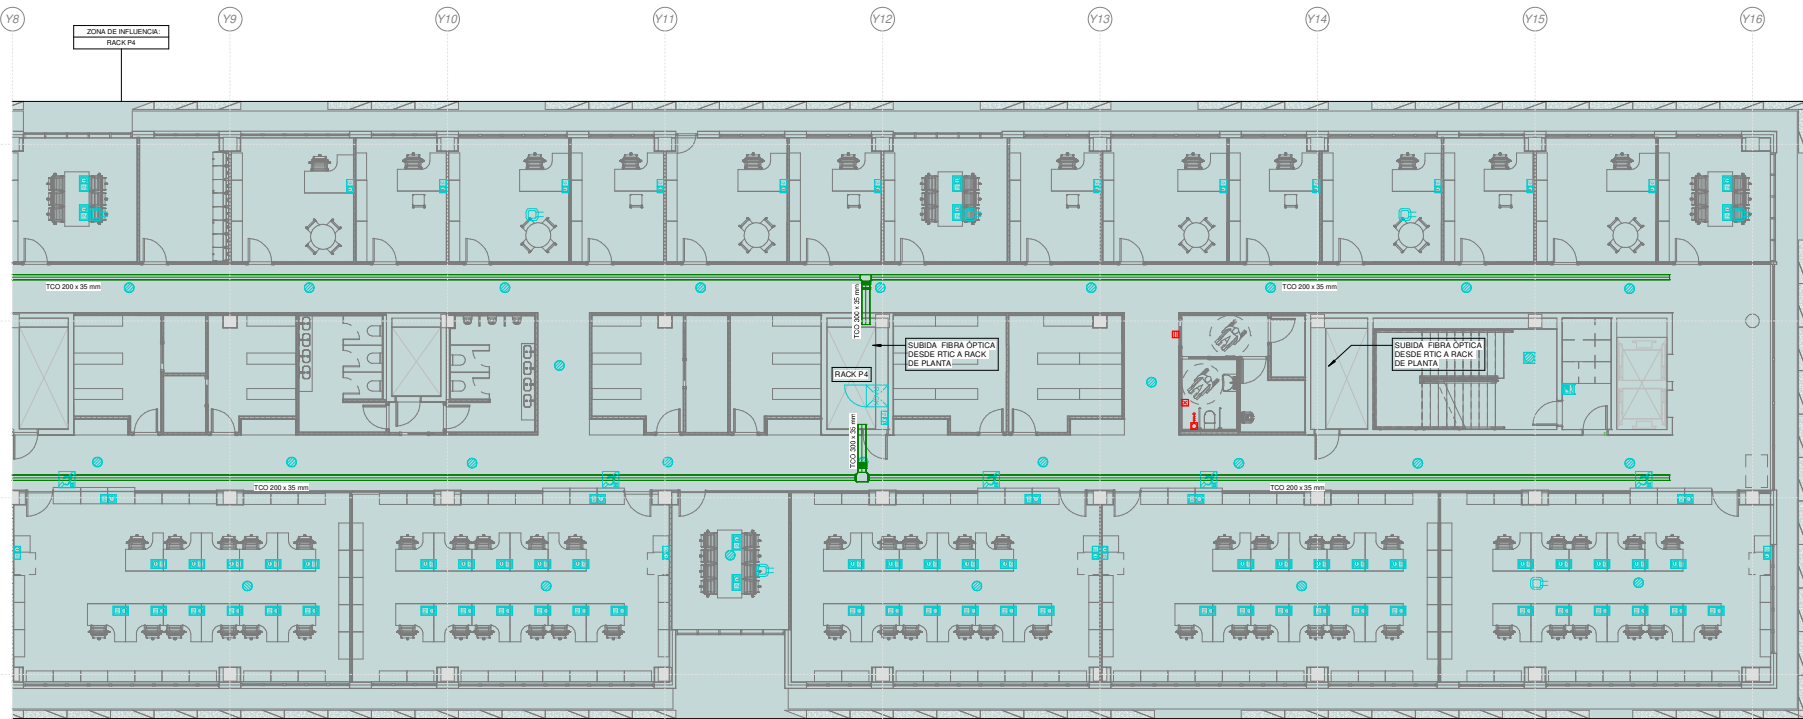

1 | 06.COMU_P4 06.2
1 : 100

LEYENDA DE COMUNICACIONES		LEYENDA DE COMUNICACIONES		LEYENDA DE COMUNICACIONES	
SIMBOLOGÍA	DESCRIPCIÓN	SIMBOLOGÍA	DESCRIPCIÓN	SIMBOLOGÍA	DESCRIPCIÓN
	BANDEJA METÁLICA DE REJILLA DE VARILLAS DE ACERO GALVANIZADO POR INMERSIÓN EN CALIENTE CON CABLE DE COBRE CONECTADO A TIERRA. INSTALACIÓN DE COMUNICACIONES		TOMA DOBLE 2xURAS DE MONTAJE EN CAJA PORTAMECANISMOS EN SUELO		INTERCOMUNICADOR
	MONTANTE VERTICAL		MECANISMO DE LLAMADA CON TIRADOR PARA ASEO ADAPTADO		CENTRAL DE HILO MUSICAL
	REPARTIDOR RACK		MECANISMO CON BOTÓN DE ANULACIÓN/PRESENCIA		ALTAVOZ PARA EMPOTRAR EN FALSO TECHO DE 6W
	TOMA DOBLE 2xURAS PARA PUNTO DE ACCESO WIFI		INDICADOR ÓPTICO DE ASEO ADAPTADO		ALTAVOZ PARA MONTAJE EN SUPERFICIE DE 6W
	TOMA SIMPLE 1xURAS DE MONTAJE EMPOTRADA O SUPERFICIE		BUCLE DE INDUCCIÓN		ALTAVOZ PROYECTOR DE 20W
	TOMA DOBLE 2xURAS DE MONTAJE EMPOTRADA O SUPERFICIE		INTERCOMUNICADOR REFUGIOS		

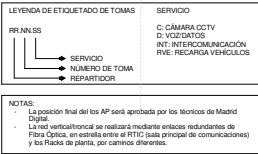

NUM.
0602_MOS_NEJ
ESCALA
A1 1 : 100
FECHA Diciembre 2023

PLANO
PLANTA 4 Parcial 2
Nº PLANO
REVISION
CO06.2

efebearquitectura
www.efbearquitectura.com


ingenieros JG

EFEBE Arquitectura
JG Ingenieros

PROYECTO Proyecto Ejecutivo y Actividad del Nuevo Edificio Judicial de Móstoles.
PROMOTOR Subdirección General de Infraestructuras Judiciales Consejería de Presidencia, Justicia y Administración Local
LUGAR C. Nueva York, nº44 , de Móstoles (Madrid)

Dirección General de Infraestructuras Judiciales
CONSEJERÍA DE PRESIDENCIA, JUSTICIA Y ADMINISTRACIÓN LOCAL
Comunidad de Madrid
Subdirección General de Infraestructuras Judiciales

Y1 Y2 Y3 Y4 Y5 Y6 Y7 Y8 Y9 Y10 Y11 Y12 Y13 Y14 Y15 Y16

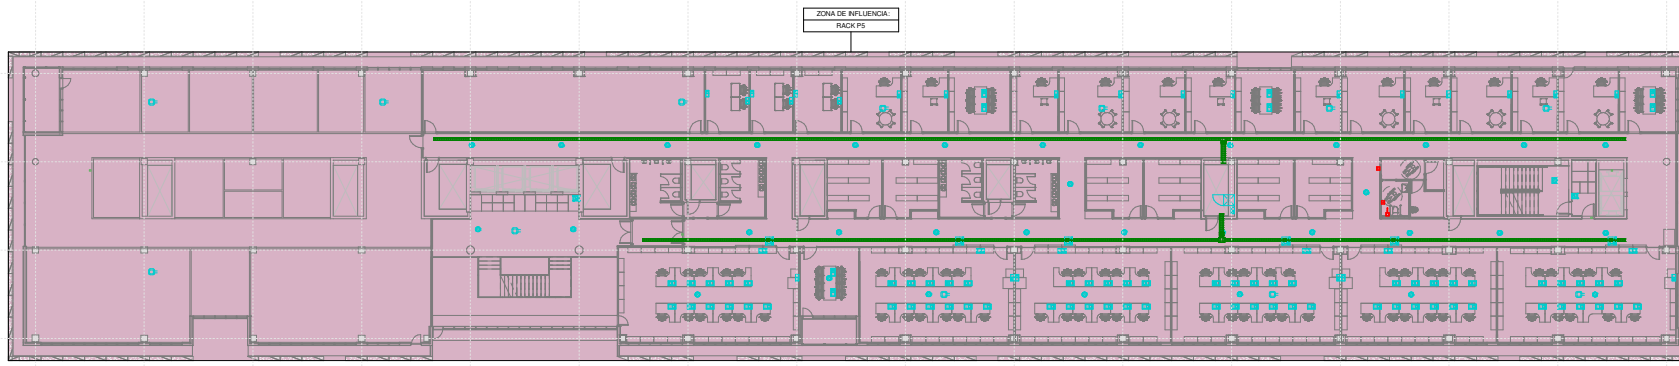

X1
X2
X3
X4
X5
X6

1 | 07.COMU.PS
1 : 200

NUM.
0602_MOS_NEJ
ESCALA
A1 1 : 200
FECHA Diciembre 2023

PLANO
COMUNICACIONES PLANTA 5
Nº PLANO
CO07
REVISION


efebearquitectura
www.efearquitectura.com

ingenieros JG

EFEBE Arquitectura
JG Ingenieros

PROYECTO Proyecto Ejecutivo y Actividad del Nuevo Edificio Judicial de Móstoles.
PROMOTOR Subdirección General de Infraestructuras Judiciales Consejería de Presidencia, Justicia y Administración Local
LUGAR C. Nueva York, nº44 , de Móstoles (Madrid)

 Dirección General de Infraestructuras Judiciales
CONSEJERÍA DE PRESIDENCIA, JUSTICIA Y ADMINISTRACIÓN LOCAL
Comunidad de Madrid
Subdirección General de Infraestructuras Judiciales

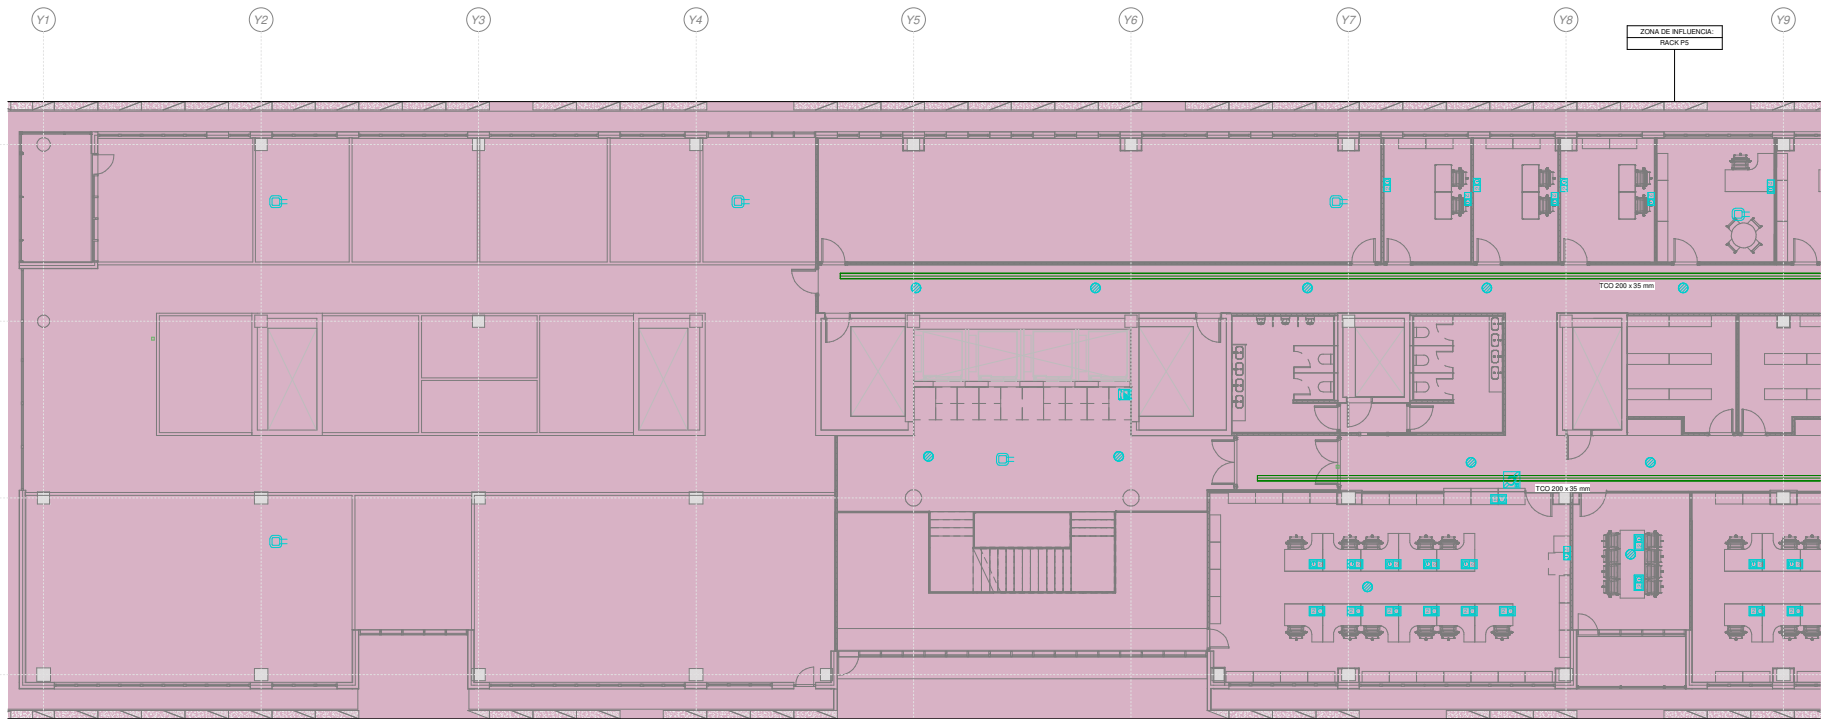

1 | 07.COMU.P5 07.1
1 : 100

LEYENDA DE COMUNICACIONES		LEYENDA DE COMUNICACIONES		LEYENDA DE COMUNICACIONES	
SIMBOLOGÍA	DESCRIPCIÓN	SIMBOLOGÍA	DESCRIPCIÓN	SIMBOLOGÍA	DESCRIPCIÓN
	BANDEJA METÁLICA DE REJILLA DE VARILLAS DE ACERO GALVANIZADO POR INMERSIÓN EN CALIENTE CON CABLE DE COBRE CONECTADO A TIERRA. INSTALACIÓN DE COMUNICACIONES.		TOMA DOBLE PAREDES DE MONTAJE EN CAJA. PORTAMECANISMOS EN SUELO.		INTERCOMUNICADOR
	MONTANTE VERTICAL		MECANISMO DE LLAMADA CON TRÁFICO PARA ASEO ADAPTADO		CENTRAL DE HILO MUSICAL
	REPARTIDOR RACK		MECANISMO CON BOTÓN DE ANULACIÓN/PRESENCIA		ALTAVOZ PARA EMPOTRAR EN FALSO TECHO DE 6W
	TOMA DOBLE 2x45mm PARA PUNTO DE ACCESO WIFI		INDICADOR ÓPTICO DE ASEO ADAPTADO		ALTAVOZ PARA MONTAJE EN SUPERFICIE DE 6W
	TOMA SIMPLE 1x45mm DE MONTAJE EMPOTRADA O SUPERFICIE		BUCLE DE INDUCCIÓN		ALTAVOZ PROYECTOR DE 20W
	TOMA DOBLE 2x45mm DE MONTAJE EMPOTRADA O SUPERFICIE		INTERCOMUNICADOR REFUGIOS		

LEYENDA DE ETIQUETADO DE TOMAS		SERVICIO
	RRUN/LS	C: CÁMARA CCTV D: VOZ DATOS INT: INTERCOMUNICACIÓN RVE: RECARGA VEHÍCULOS
	SERVICIO	
	NÚMERO DE TOMA REPARTIDOR	
NOTAS: - La posición final del los AP será aprobada por los técnicos de Madrid Digital. - La red verificalónica se realizará mediante enlaces redundantes de Fibra Óptica, en estrella entre el RVE (sala principal de comunicaciones) y los Racks de planta, por caminos diferentes.		

NUM.
0602_MOS_NEJ
ESCALA
A1 1 : 100
FECHA Diciembre 2023

PLANO
PLANTA 5 Parcial 1
Nº PLANO
CO07.1
REVISION


efebearquitectura
www.fbarquitectura.com

ingenieros JG

EFEBE Arquitectura
JG Ingenieros

PROYECTO Proyecto Ejecutivo y Actividad del Nuevo Edificio Judicial de Móstoles.
PROMOTOR Subdirección General de Infraestructuras Judiciales Consejería de Presidencia, Justicia y Administración Local
LUGAR C. Nueva York, nº44 , de Móstoles (Madrid)

Dirección General de Infraestructuras Judiciales
CONSEJERÍA DE PRESIDENCIA, JUSTICIA Y ADMINISTRACIÓN LOCAL
Comunidad de Madrid
Subdirección General de Infraestructuras Judiciales

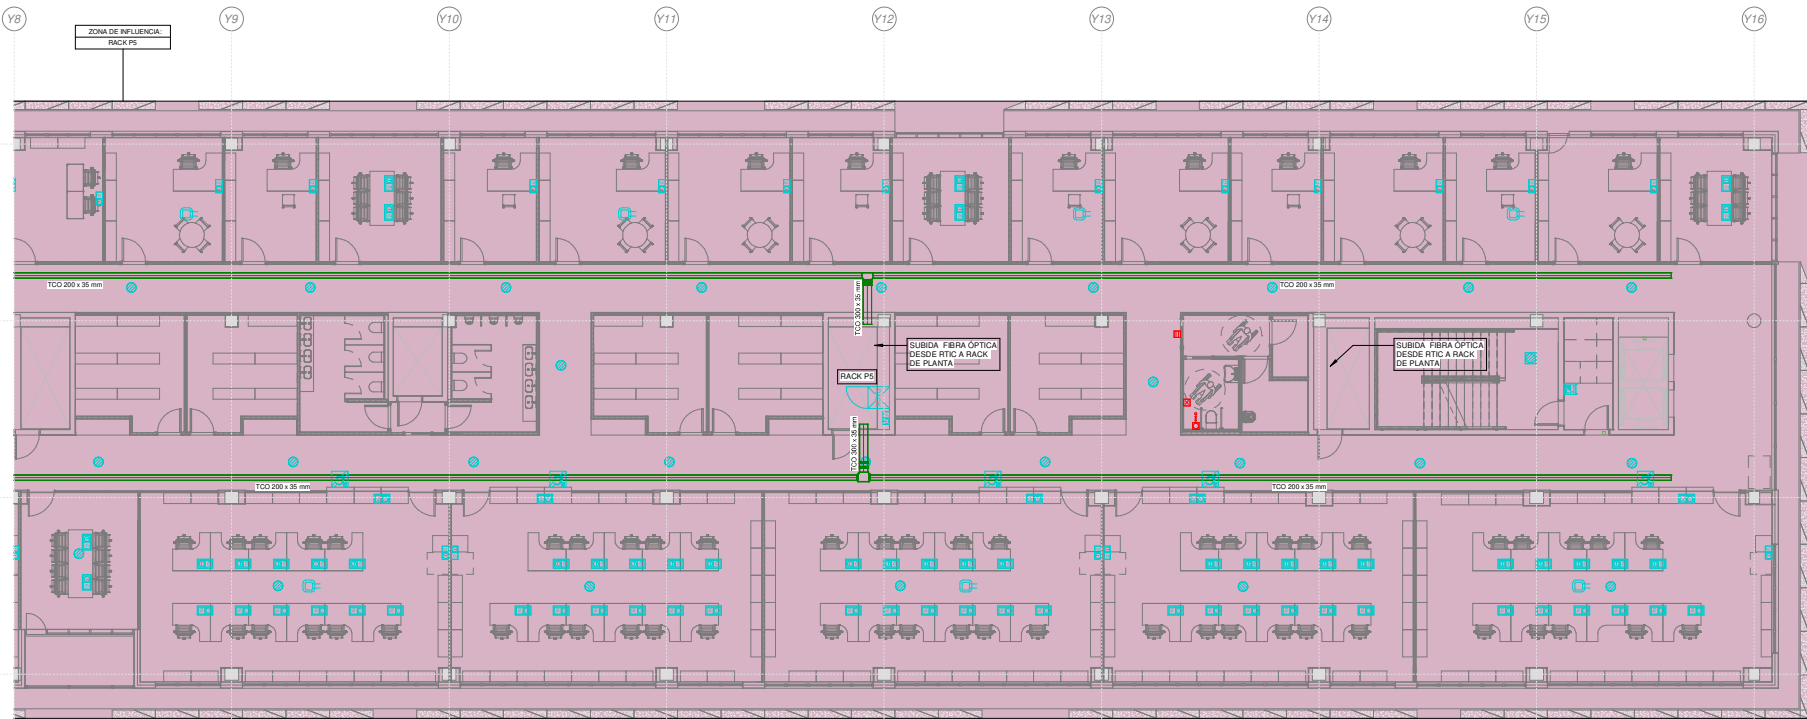

1 | 07.COMU.P5 07.2
1:100

LEYENDA DE COMUNICACIONES		LEYENDA DE COMUNICACIONES		LEYENDA DE COMUNICACIONES	
SIMBOLOGIA	DESCRIPCION	SIMBOLOGIA	DESCRIPCION	SIMBOLOGIA	DESCRIPCION
	BANDEJA METALICA DE REJILLA DE VARILLAS DE ACERO GALVANIZADO POR INMERSION EN CALIENTE CON CABLE DE COBRE CONECTADO A TIERRA. INSTALACION DE COMUNICACIONES		TOMA DOBLE 2x45mm DE MONTAJE EN CAJA PORTAMECANISMOS EN SUELO		INTERCOMUNICADOR
	MONTANTE VERTICAL		MECANISMO DE LLAMADA CON TIRADOR PARA ASEO ADAPTADO		CENTRAL DE HILO MUSICAL
	REPARTIDOR RACK		MECANISMO CON BOTON DE ANULACION/PRESENCIA		ALTAVOZ PARA EMPOTRAR EN FALSO TECHO DE 6W
	TOMA DOBLE 2x45mm PARA PUNTO DE ACCESO WIFI		INDICADOR OPTICO DE ASEO ADAPTADO		ALTAVOZ PARA MONTAJE EN SUPERFICIE DE 6W
	TOMA SIMPLE 1x45mm DE MONTAJE EMPOTRADA O SUPERFICIE		BUCLE DE INDUCCION		ALTAVOZ PROYECTOR DE 20W
	TOMA DOBLE 2x45mm DE MONTAJE EMPOTRADA O SUPERFICIE		INTERCOMUNICADOR REFUGIOS		

LEYENDA DE ETIQUETADO DE TOMAS		SERVICIO
R/UN/LS		C: CAMARA CCTV D: VOZ DATOS INT: INTERCOMUNICACION RVE: RECARGA VEHICULOS
SERVICIO		
NUMERO DE TOMA		
REPARTIDOR		
NOTAS:		
- La posición final del los AP será aprobada por los técnicos de Madrid Digital.		
- La red verticalizadora se realizará mediante enlaces redundantes de Fibra Óptica, en estrella entre el R/TC (sala principal de comunicaciones) y los Racks de planta, por caminos diferentes.		

NUM.
0602_MOS_NEJ
ESCALA
A1 1:100
FECHA Diciembre 2023

PLANO
PLANTA 5 Parcial 2
Nº PLANO
CO07.2
REVISION


efebearquitectura
www.fbarquitectura.com

ingenieros JG

EFEBE Arquitectura
JG Ingenieros

PROYECTO Proyecto Ejecutivo y Actividad del Nuevo Edificio Judicial de Móstoles.
PROMOTOR Subdirección General de Infraestructuras Judiciales Consejería de Presidencia, Justicia y Administración Local
LUGAR C. Nueva York, nº44 , de Móstoles (Madrid)

Dirección General de Infraestructuras Judiciales
CONSEJERIA DE PRESIDENCIA, JUSTICIA Y ADMINISTRACION LOCAL
Comunidad de Madrid
Subdirección General de Infraestructuras Judiciales

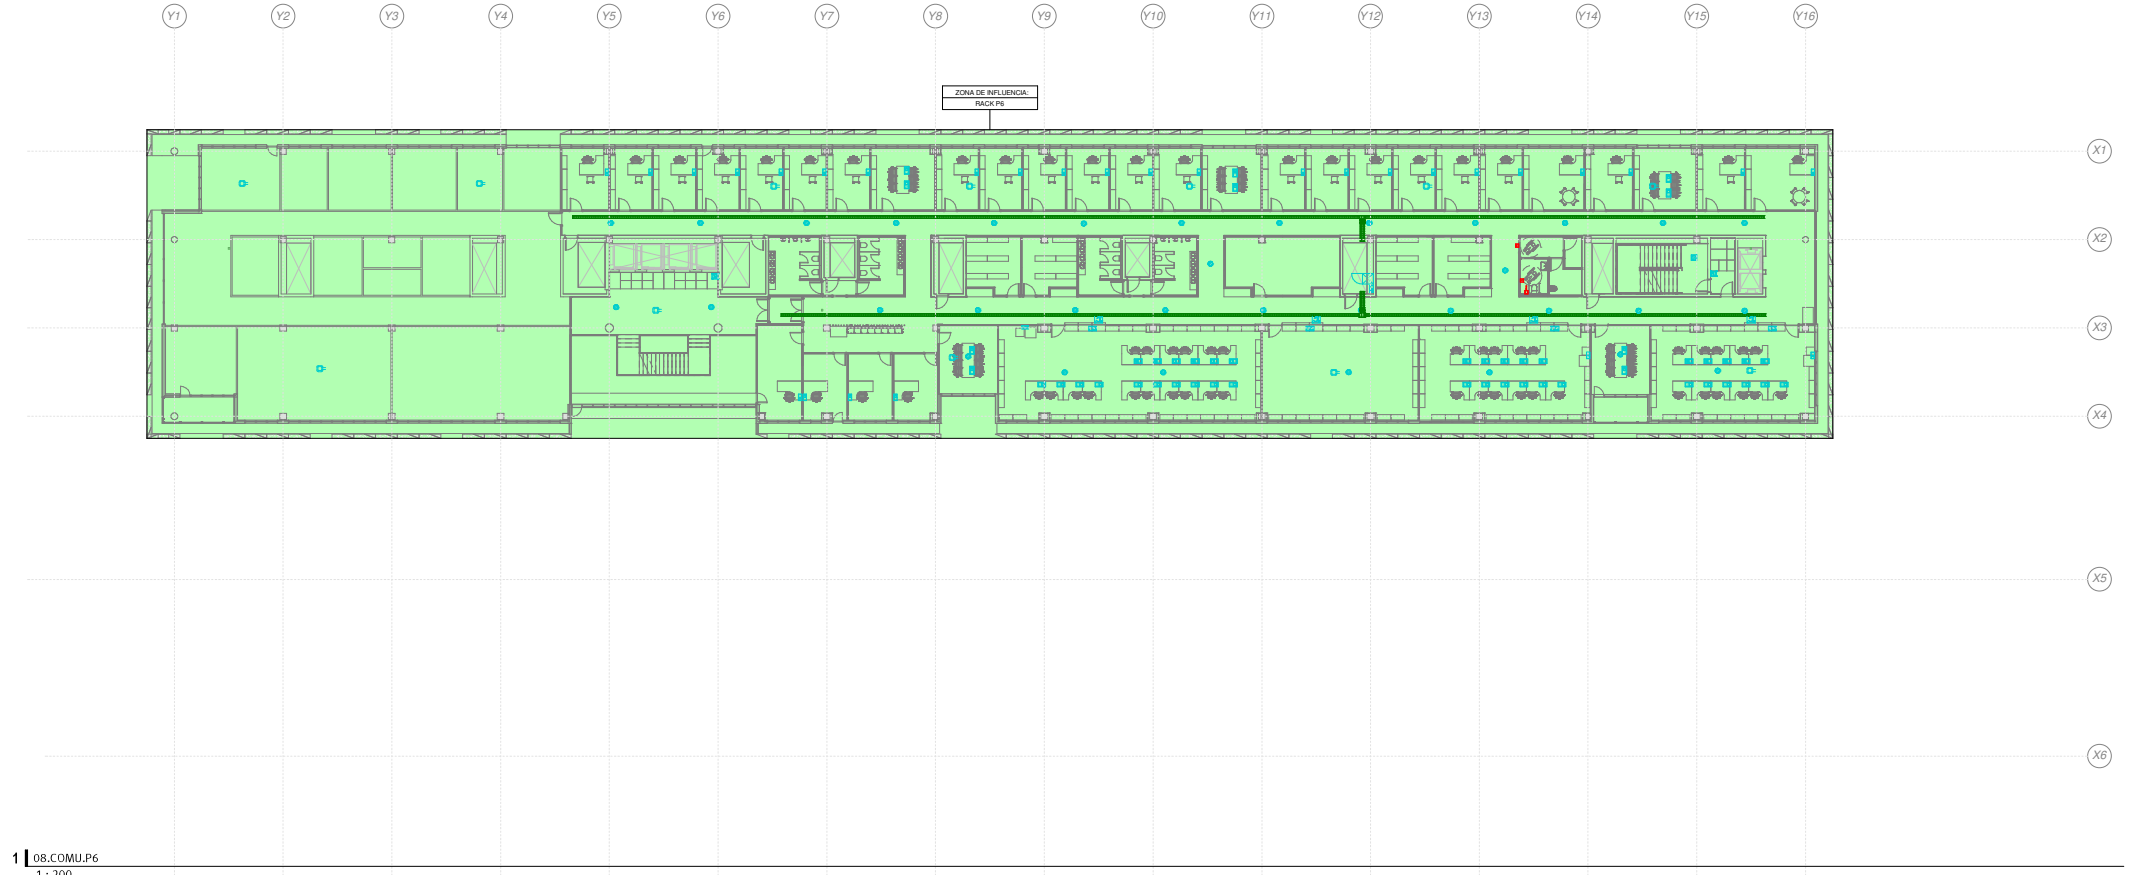

1 | 08.COMU.P6
1 : 200

NUM.
0602_MOS_NEJ
ESCALA
A1 1 : 200
FECHA Diciembre 2023

PLANO
COMUNICACIONES PLANTA 6
Nº PLANO
CO08
REVISION


efebearquitectura
www.fbarquitectura.com

ingenieros JG

EFEBE Arquitectura
JG Ingenieros

PROYECTO Proyecto Ejecutivo y Actividad del Nuevo Edificio Judicial de Móstoles.
PROMOTOR Subdirección General de Infraestructuras Judiciales Consejería de Presidencia, Justicia y Administración Local
LUGAR C. Nueva York, nº44 , de Móstoles (Madrid)

 Dirección General de Infraestructuras Judiciales
CONSEJERÍA DE PRESIDENCIA, JUSTICIA Y ADMINISTRACIÓN LOCAL
Comunidad de Madrid
Subdirección General de Infraestructuras Judiciales

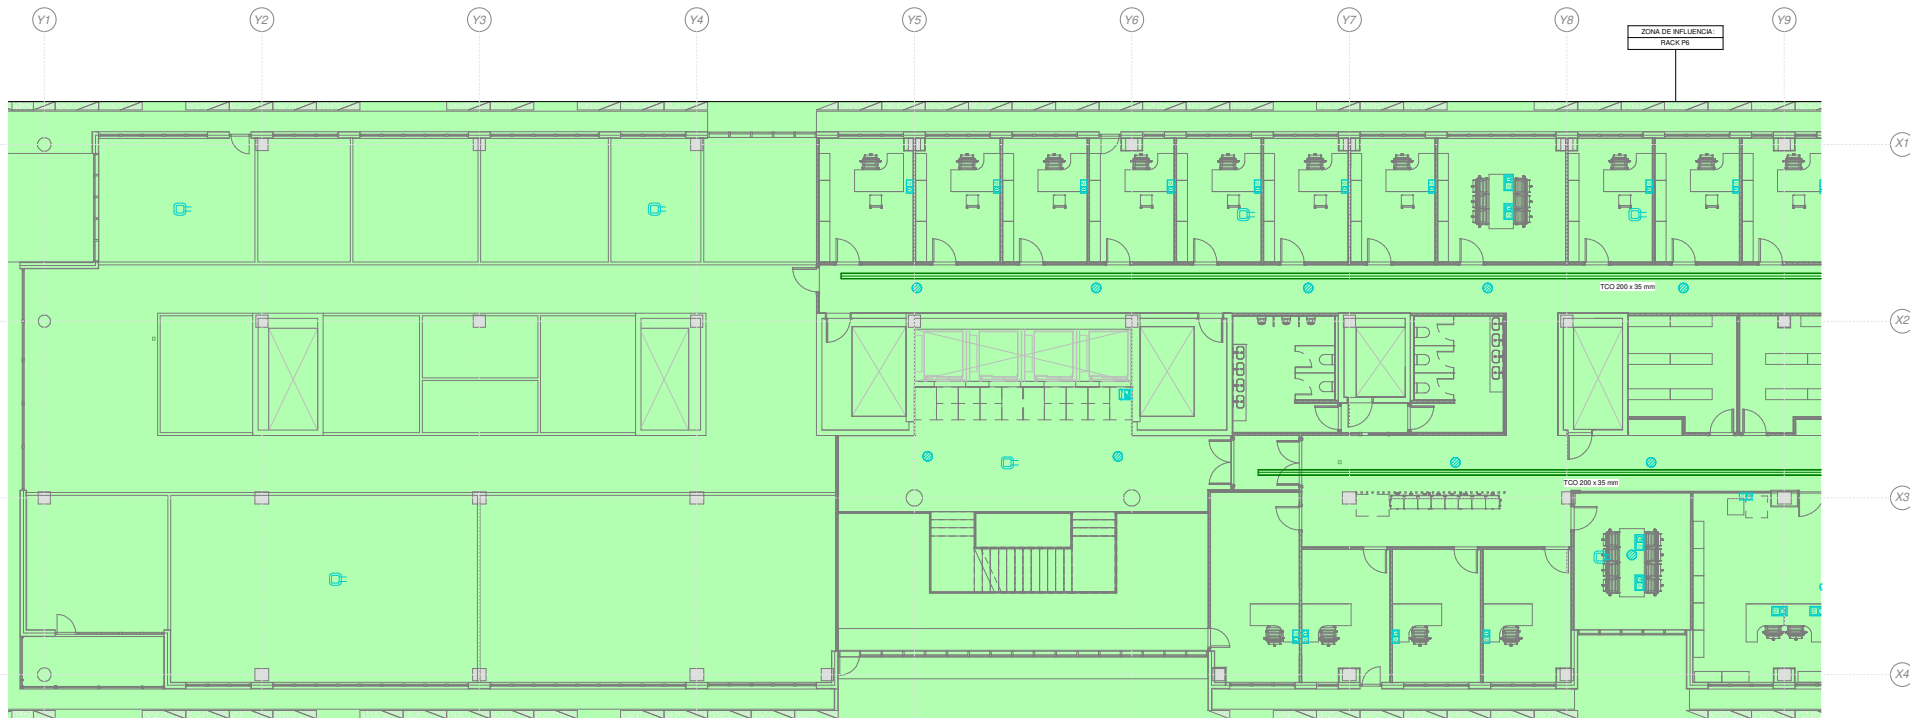

1 | 08.COMU.P6 08.1
1 : 100

LEYENDA DE COMUNICACIONES		LEYENDA DE COMUNICACIONES		LEYENDA DE COMUNICACIONES	
SIMBOLOGÍA	DESCRIPCIÓN	SIMBOLOGÍA	DESCRIPCIÓN	SIMBOLOGÍA	DESCRIPCIÓN
	BANDEJA METÁLICA DE REJILLA DE VARILLAS DE ACERO GALVANIZADO POR INMERSIÓN EN CALIENTE CON CABLE DE COBRE CONECTADO A TIERRA. INSTALACIÓN DE COMUNICACIONES.		TOMA DOBLE PAREDES DE MONTAJE EN CAJA PORTAMECANISMOS EN SUELO		INTERCOMUNICADOR
	MONTANTE VERTICAL		MECANISMO DE LLAMADA CON TIRADOR PARA ASEBO ADAPTADO		CENTRAL DE HILO MUSICAL
	REPARTIDOR RACK		MECANISMO CON BOTÓN DE ANULACIÓN/PRESENCIA		ALTAVOZ PARA EMPOTRAR EN FALSO TECHO DE 6W
	TOMA DOBLE 2xPARAS PARA PUNTO DE ACCESO WIFI		INDICADOR ÓPTICO DE ASEBO ADAPTADO		ALTAVOZ PARA MONTAJE EN SUPERFICIE DE 6W
	TOMA SIMPLE 1xPARAS DE MONTAJE EMPOTRADA O SUPERFICIE		BUCLE DE INDUCCIÓN		ALTAVOZ PROYECTOR DE 20W
	TOMA DOBLE 2xPARAS DE MONTAJE EMPOTRADA O SUPERFICIE		INTERCOMUNICADOR REFUGIOS		

LEYENDA DE ETIQUETADO DE TOMAS

SERVICIO

RR/NN/LLS


SERVICIO

NÚMERO DE TOMA

REPARTIDOR

NOTAS:

- La posición final del los AP será aprobada por los técnicos de Madrid Digital
- La red verticalizadora se realizará mediante enlaces redundantes de Fibra Óptica, en estrella entre el RITC (sala principal de comunicaciones) y los Racks de planta, por caminos diferentes.

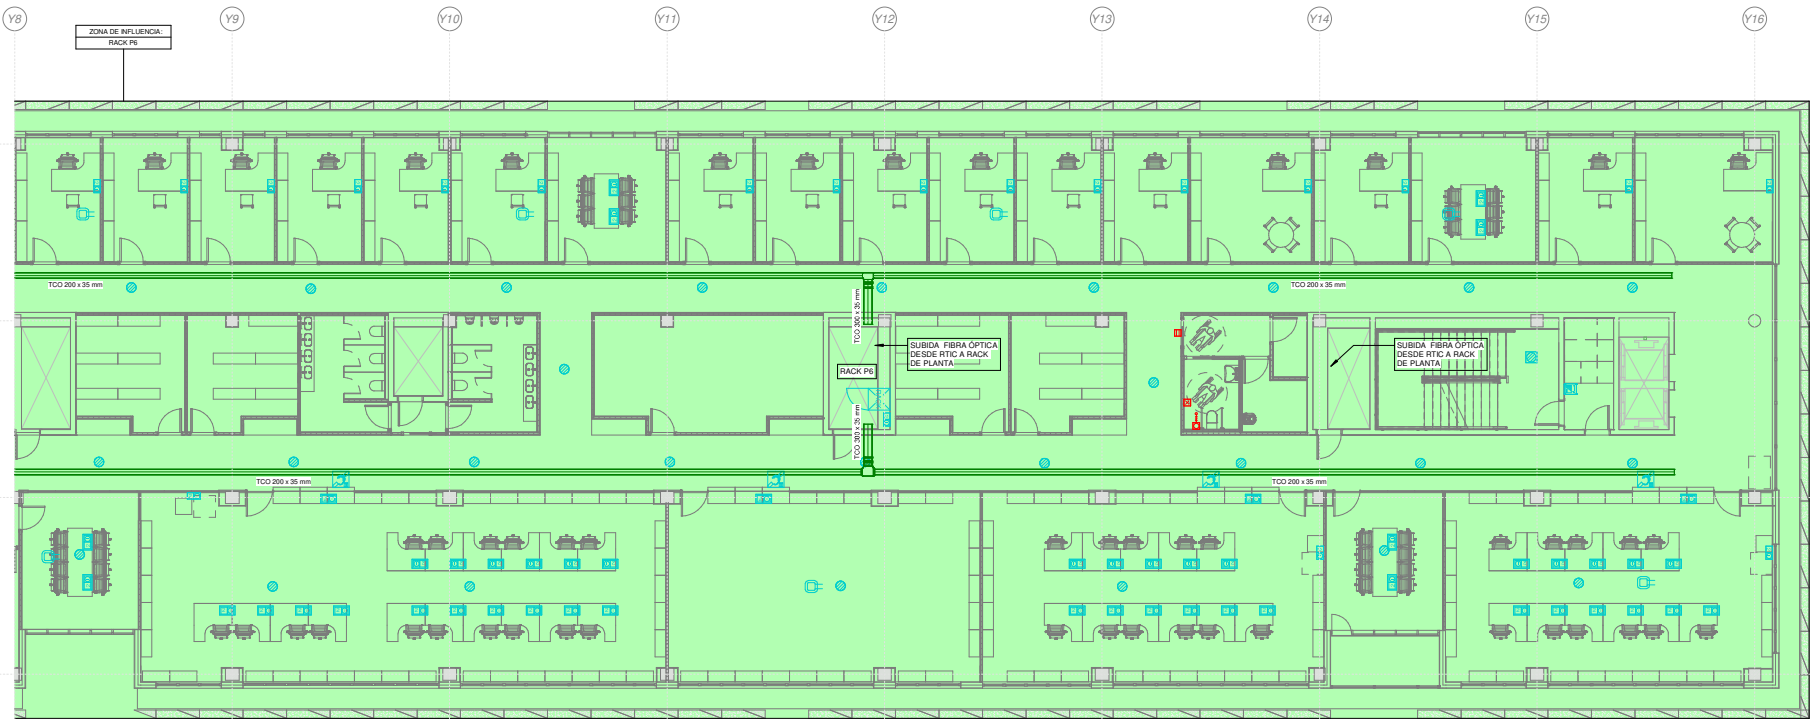

1 | 08.COMU.P6 08.2
1:100

LEYENDA DE COMUNICACIONES		LEYENDA DE COMUNICACIONES		LEYENDA DE COMUNICACIONES	
SIMBOLOGIA	DESCRIPCION	SIMBOLOGIA	DESCRIPCION	SIMBOLOGIA	DESCRIPCION
	BANDEJA METALICA DE REJILLA DE VARILLAS DE ACERO GALVANIZADO POR INMERSION EN CALIENTE CON CABLE DE COBRE CONECTADO A TIERRA. INSTALACION DE COMUNICACIONES		TOMA DOBLE PAREDES DE MONTAJE EN CAJA PORTAMECANISMOS EN SUELO		INTERCOMUNICADOR
	MONTANTE VERTICAL		MECANISMO DE LLAMADA CON TIRADOR PARA ASEO ADAPTADO		CENTRAL DE HILO MUSICAL
	REPARTIDOR RACK		MECANISMO CON BOTON DE ANULACION/PRESENCIA		ALTAVOZ PARA EMPOTRAR EN FALSO TECHO DE 6W
	TOMA DOBLE 2x45mm PARA PUNTO DE ACCESO WIFI		INDICADOR OPTICO DE ASEO ADAPTADO		ALTAVOZ PARA MONTAJE EN SUPERFICIE DE 6W
	TOMA SIMPLE 1x45mm DE MONTAJE EMPOTRADA O SUPERFICIE		BUCLE DE INDUCCION		ALTAVOZ PROYECTOR DE 20W
	TOMA DOBLE 2x45mm DE MONTAJE EMPOTRADA O SUPERFICIE		INTERCOMUNICADOR REFUGIOS		

LEYENDA DE ETIQUETADO DE TOMAS		SERVICIO
		C: CAMARA CCTV
		D: VOZ DATOS
		INT: INTERCOMUNICACION
		RVE: RECARGA VEHICULOS
		SERVICIO
		NÚMERO DE TOMA
		REPARTIDOR
NOTAS:		
- La posición final del los AP será aprobada por los técnicos de Madrid Digital.		
- La red verticalizadora se realizará mediante enlaces redundantes de Fibra Óptica, en estrella entre el RTIC (sala principal de comunicaciones) y los Racks de planta, por caminos diferentes.		

NUM.
0602_MOS_NEJ
ESCALA
A1 1:100
FECHA Diciembre 2023

PLANO
PLANTA 6 Parcial 2
Nº PLANO
CO08.2
REVISION


efebearquitectura
www.fbarquitectura.com

ingenieros JG

EFEBE Arquitectura
JG Ingenieros

PROYECTO Proyecto Ejecutivo y Actividad del Nuevo Edificio Judicial de Móstoles.
PROMOTOR Subdirección General de Infraestructuras Judiciales Consejería de Presidencia, Justicia y Administración Local
LUGAR C. Nueva York, nº44 , de Móstoles (Madrid)

Dirección General de Infraestructuras Judiciales
CONSEJERÍA DE PRESIDENCIA, JUSTICIA Y ADMINISTRACIÓN LOCAL
Comunidad de Madrid
Subdirección General de Infraestructuras Judiciales

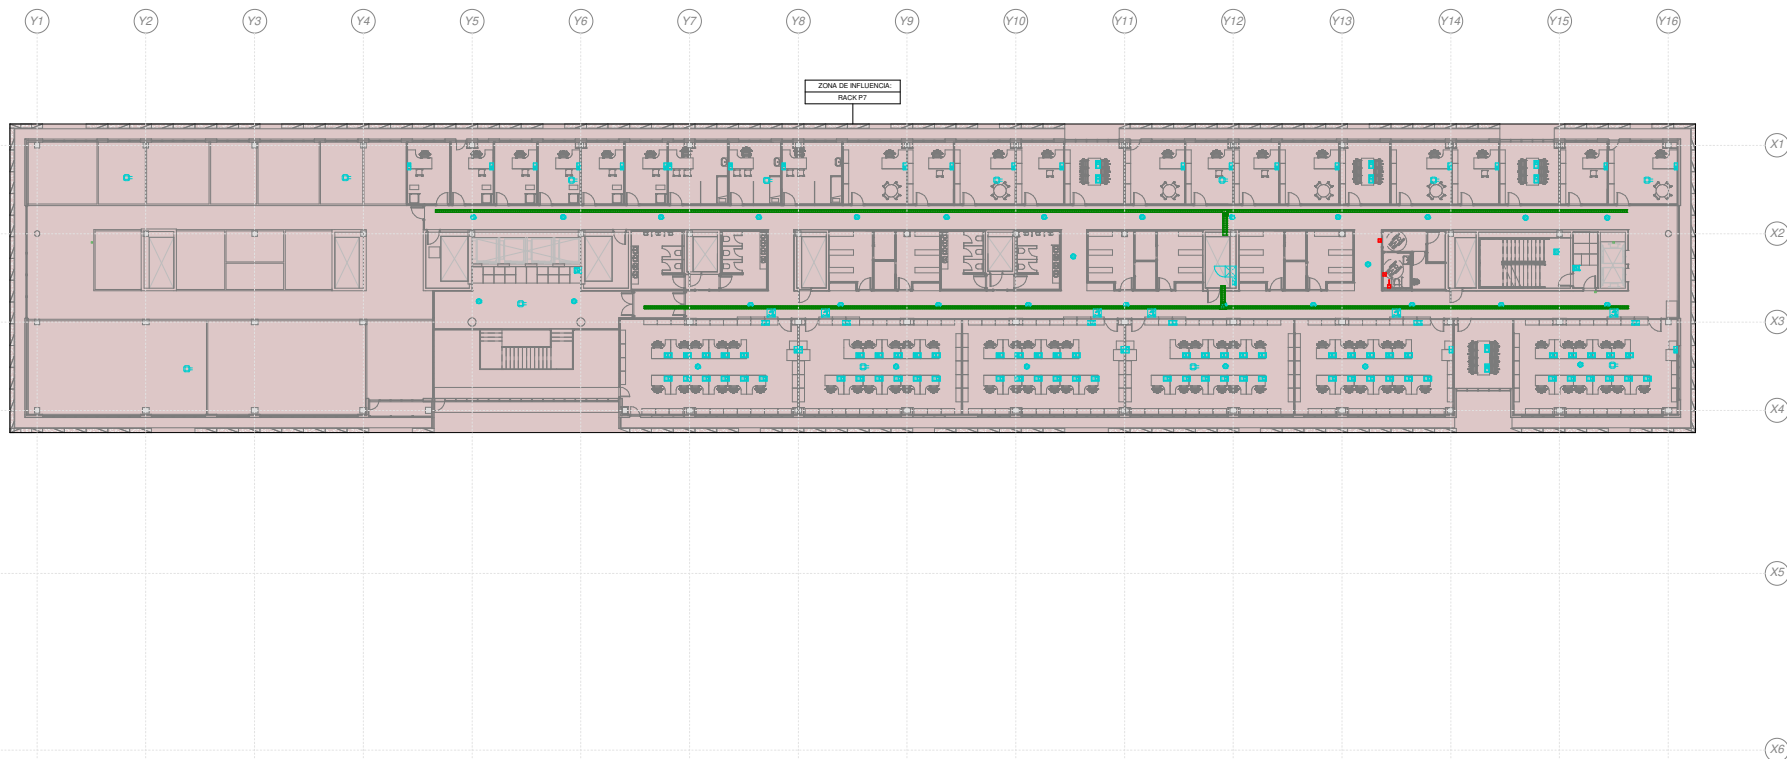

1 | 09.COMU.P7
1 : 200

1 | 09.COMU.P7 09.1
1 : 100

LEYENDA DE COMUNICACIONES		LEYENDA DE COMUNICACIONES		LEYENDA DE COMUNICACIONES	
SIMBOLOGÍA	DESCRIPCIÓN	SIMBOLOGÍA	DESCRIPCIÓN	SIMBOLOGÍA	DESCRIPCIÓN
	BANDEJA METÁLICA DE REJILLA DE VARILLAS DE ACERO GALVANIZADO POR INMERSIÓN EN CALIENTE CON CABLE DE COBRE CONECTADO A TIERRA. INSTALACIÓN DE COMUNICACIONES		TOMA DOBLE PAREDES DE MONTAJE EN CAJA PORTAMECANISMOS EN SUELO		INTERCOMUNICADOR
	MONTANTE VERTICAL		MECANISMO DE LLAMADA CON TIRADOR PARA ASEO ADAPTADO		CENTRAL DE HILO MUSICAL
	REPARTIDOR RACK		MECANISMO CON BOTÓN DE ANULACIÓN/PRESENCIA		ALTAVOZ PARA EMPOTRAR EN FALSO TECHO DE 6W
	TOMA DOBLE 2x45mm PARA PUNTO DE ACCESO WIFI		INDICADOR ÓPTICO DE ASEO ADAPTADO		ALTAVOZ PARA MONTAJE EN SUPERFICIE DE 6W
	TOMA SIMPLE 1x45mm DE MONTAJE EMPOTRADA O SUPERFICIE		BUGLE DE INDUCCIÓN		ALTAVOZ PROYECTOR DE 20W
	TOMA DOBLE 2x45mm DE MONTAJE EMPOTRADA O SUPERFICIE		INTERCOMUNICADOR REFUGIOS		

LEYENDA DE ETIQUETADO DE TOMAS		SERVICIO
	RR/LIN/LS	C: CÁMARA CCTV D: VOZ DATOS INT: INTERCOMUNICACIÓN RVE: RECARGA VEHÍCULOS
	SERVICIO	
	NÚMERO DE TOMA	
	REPARTIDOR	
NOTAS: - La posición final del los AP será aprobada por los técnicos de Madrid Capital. - La red verticalizadora se realizará mediante enlaces redundantes de Fibra Óptica, en estrella entre el RVC (sala principal de comunicaciones) y los Racks de planta, por caminos diferentes.		

NUM.
0602_MOS_NEJ
ESCALA
A1 1 : 100
FECHA Diciembre 2023

PLANO
PLANTA 7 Parcial 1
Nº PLANO
CO09.1

REVISION


efebearquitectura
www.fbarquitectura.com

ingenieros JG

EFEBE Arquitectura
JG Ingenieros

PROYECTO Proyecto Ejecutivo y Actividad del Nuevo Edificio Judicial de Móstoles.
PROMOTOR Subdirección General de Infraestructuras Judiciales Consejería de Presidencia, Justicia y Administración Local
LUGAR C. Nueva York, nº44 , de Móstoles (Madrid)

Dirección General de Infraestructuras Judiciales
CONSEJERÍA DE PRESIDENCIA, JUSTICIA Y ADMINISTRACIÓN LOCAL
Comunidad de Madrid
Subdirección General de Infraestructuras Judiciales

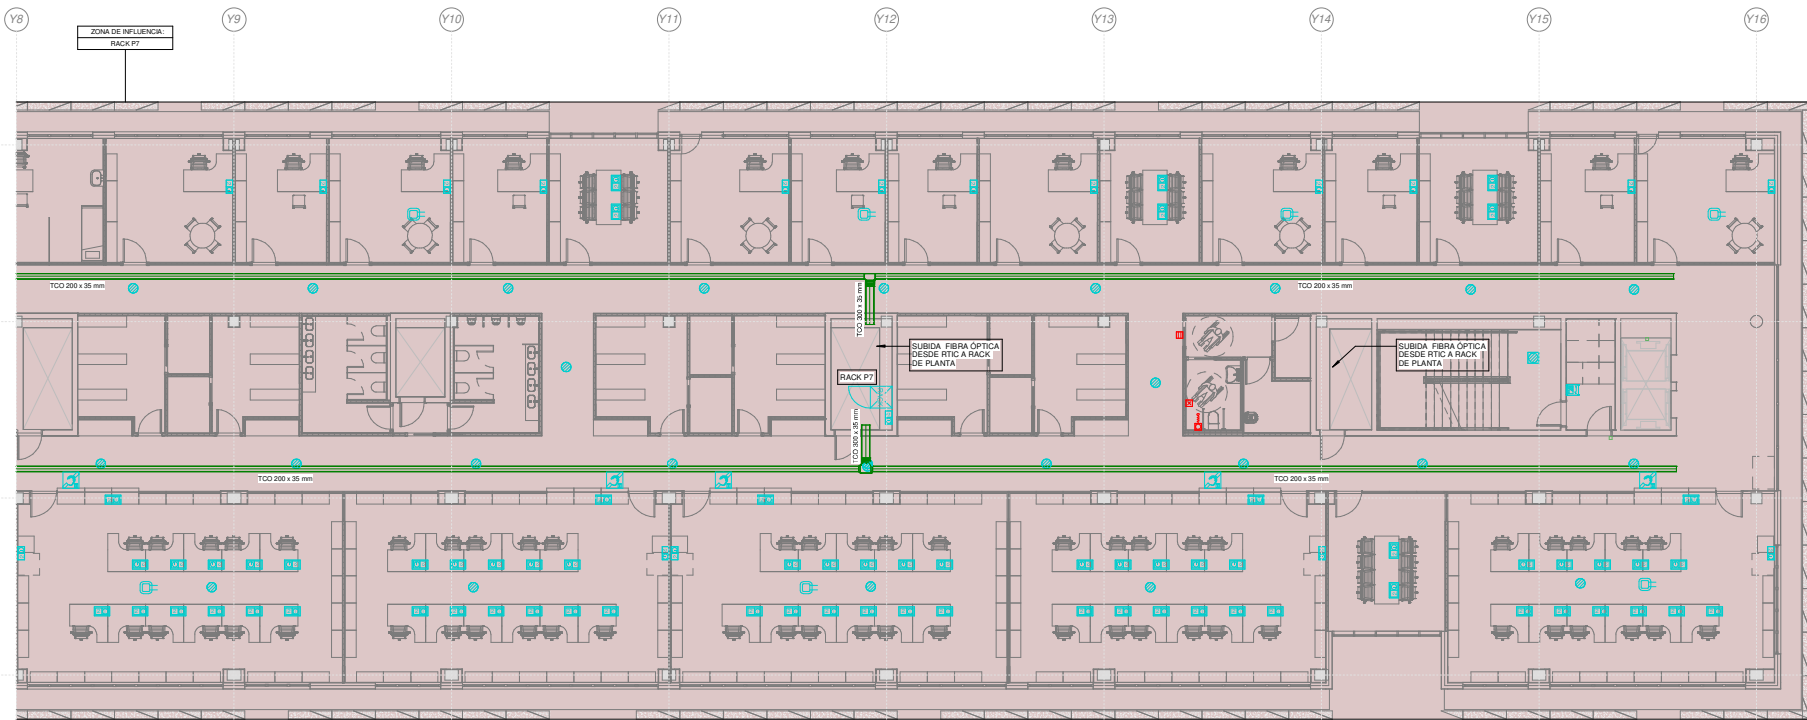

1 | 09.COMU.P7 09.2
1 : 100

LEYENDA DE COMUNICACIONES		LEYENDA DE COMUNICACIONES		LEYENDA DE COMUNICACIONES	
SIMBOLOGÍA	DESCRIPCIÓN	SIMBOLOGÍA	DESCRIPCIÓN	SIMBOLOGÍA	DESCRIPCIÓN
	BANDEJA METÁLICA DE REJILLA DE VARILLAS DE ACERO GALVANIZADO POR INMERSIÓN EN CALIENTE CON CABLE DE COBRE CONECTADO A TIERRA. INSTALACIÓN DE COMUNICACIONES		TOMA DOBLE PAREDES DE MONTAJE EN CAJA PORTAMECANISMOS EN SUELO		INTERCOMUNICADOR
	MONTANTE VERTICAL		MECANISMO DE LLAMADA CON TIRADOR PARA ASIENTO ADAPTADO		CENTRAL DE HILO MUSICAL
	REPARTIDOR RACK		MECANISMO CON BOTÓN DE ANULACIÓN/PRESENCIA		ALTAVOZ PARA EMPOTRAR EN FALSO TECHO DE 6W
	TOMA DOBLE 2xPAREDES PARA PUNTO DE ACCESO WIFI		INDICADOR ÓPTICO DE ASIENTO ADAPTADO		ALTAVOZ PARA MONTAJE EN SUPERFICIE DE 6W
	TOMA SIMPLE 1xPAREDES DE MONTAJE EMPOTRADA O SUPERFICIE		BUCLE DE INDUCCIÓN		ALTAVOZ PROYECTOR DE 20W
	TOMA DOBLE 2xPAREDES DE MONTAJE EMPOTRADA O SUPERFICIE		INTERCOMUNICADOR REFUGIOS		

LEYENDA DE ETIQUETADO DE TOMAS	SERVICIO
	C: CÁMERA CCTV D: VOZ DATOS INT: INTERCOMUNICACIÓN RVE: RECARGA VEHÍCULOS
	SERVICIO
	NÚMERO DE TOMA
	REPARTIDOR

NOTAS:

- La posición final del los AP será aprobada por los técnicos de Madrid Digital.
- La red verticalizadora se realizará mediante enlaces redundantes de Fibra Óptica, en estrella entre el RTO (sala principal de comunicaciones) y los Racks de planta, por caminos diferentes.

NUM.
0602_MOS_NEJ
ESCALA
A1 1 : 100
FECHA Diciembre 2023

PLANO
PLANTA 7 Parcial 2
Nº PLANO
CO09.2
REVISION

efebearquitectura
www.fbarquitectura.com


ingenieros JG

EFEBE Arquitectura
JG Ingenieros

PROYECTO Proyecto Ejecutivo y Actividad del Nuevo Edificio Judicial de Móstoles.
PROMOTOR Subdirección General de Infraestructuras Judiciales Consejería de Presidencia, Justicia y Administración Local
LUGAR C. Nueva York, nº44 , de Móstoles (Madrid)

Dirección General de Infraestructuras Judiciales
CONSEJERÍA DE PRESIDENCIA, JUSTICIA Y ADMINISTRACIÓN LOCAL
Comunidad de Madrid
Subdirección General de Infraestructuras Judiciales

Y1 Y2 Y3 Y4 Y5 Y6 Y7 Y8 Y9 Y10 Y11 Y12 Y13 Y14 Y15 Y16

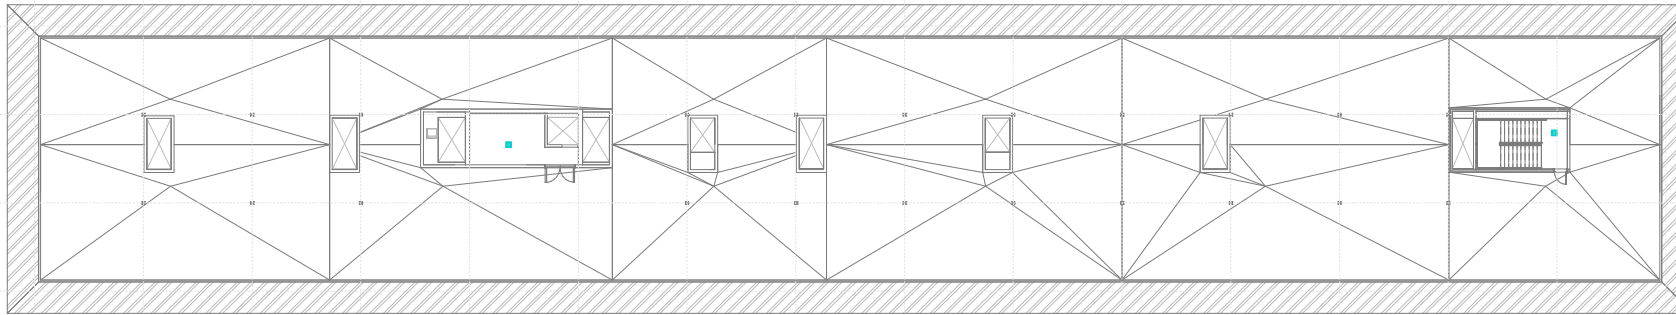

X1

X2

X3

X4

X5

X6

1 10.COMU.PC
1:200

NUM.
0602_MOS_NEJ
ESCALA
A1 1:200
FECHA Diciembre 2023

PLANO
COMUNICACIONES PLANTA CUBIERTA
Nº PLANO
CO10
REVISION


efebearquitectura
www.fbarquitectura.com

ingenieros JG

EFEBE Arquitectura
JG Ingenieros

PROYECTO Proyecto Ejecutivo y Actividad del Nuevo Edificio Judicial de Móstoles.
PROMOTOR Subdirección General de Infraestructuras Judiciales Consejería de Presidencia, Justicia y Administración Local
LUGAR C. Nueva York, nº44 , de Móstoles (Madrid)

Dirección General de Infraestructuras Judiciales
CONSEJERÍA DE PRESIDENCIA, JUSTICIA Y ADMINISTRACIÓN LOCAL
Comunidad de Madrid
Subdirección General de Infraestructuras Judiciales

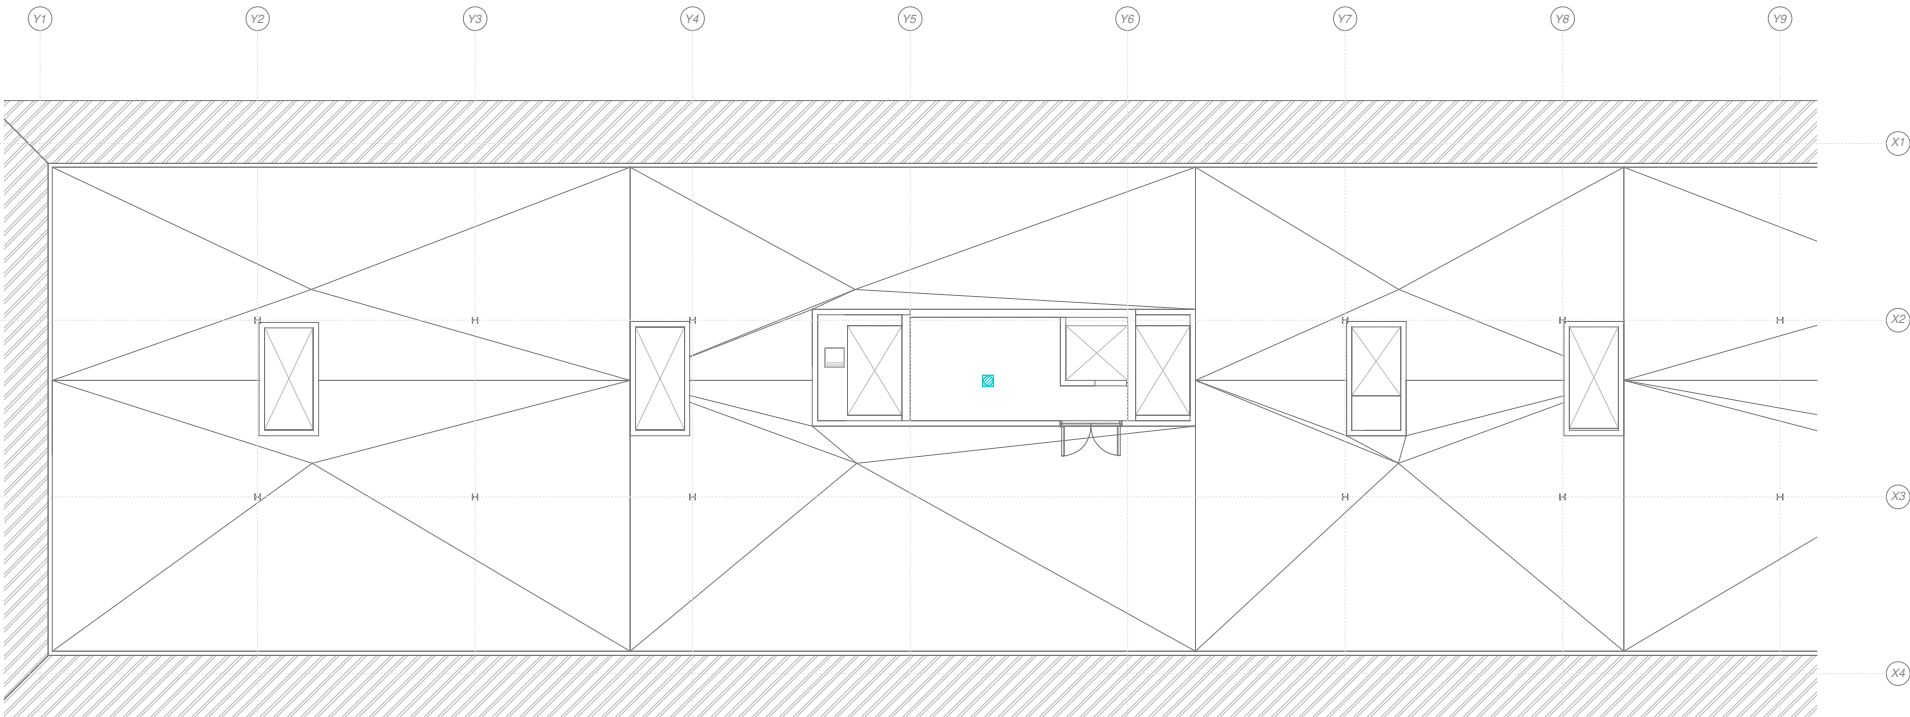

1 | 10.COMU.PC 10.1
1 : 100

LEYENDA DE COMUNICACIONES		LEYENDA DE COMUNICACIONES		LEYENDA DE COMUNICACIONES	
SIMBOLOGÍA	DESCRIPCIÓN	SIMBOLOGÍA	DESCRIPCIÓN	SIMBOLOGÍA	DESCRIPCIÓN
	BANDEJA METÁLICA DE REJILLA DE VARILLAS DE ACERO GALVANIZADO POR INMERSIÓN EN CALIENTE CON CABLE DE COBRE CONECTADO A TIERRA. INSTALACIÓN DE COMUNICACIONES.		TOMA DOBLE 2x40mm DE MONTAJE EN CAJA PORTAMECANISMOS EN SUELO		INTERCOMUNICADOR
	MONTANTE VERTICAL		MECANISMO DE LLAMADA CON TIRADOR PARA ASEO ADAPTADO		CENTRAL DE HILO MUSICAL
	REPARTIDOR RACK		MECANISMO CON BOTÓN DE ANULACIÓN/PRESENCIA		ALTAVOZ PARA EMPOTRAR EN FALSO TECHO DE 6W
	TOMA DOBLE 2x40mm PARA PUNTO DE ACCESO WIFI		INDICADOR ÓPTICO DE ASEO ADAPTADO		ALTAVOZ PARA MONTAJE EN SUPERFICIE DE 6W
	TOMA SIMPLE 1x40mm DE MONTAJE EMPOTRADA O SUPERFICIE		BUCLE DE INDUCCIÓN		ALTAVOZ PROYECTOR DE 20W
	TOMA DOBLE 2x40mm DE MONTAJE EMPOTRADA O SUPERFICIE		INTERCOMUNICADOR REFUGIOS		

LEYENDA DE ETIQUETADO DE TOMAS

SERVICIO

C: CÁMARA CCTV
D: VOZ DATOS
INT: INTERCOMUNICACIÓN
RVE: RECARGA VEHÍCULOS

PRUN/US


SERVICIO

NÚMERO DE TOMA

REPARTIDOR

NOTAS:

- La posición final del los AP será aprobada por los técnicos de Madrid Digital
- La red verticalizadora se realizará mediante enlaces redundantes de Fibra Óptica, en estrella entre el RVC (sala principal de comunicaciones) y los Puntos de planta, por caminos diferentes.

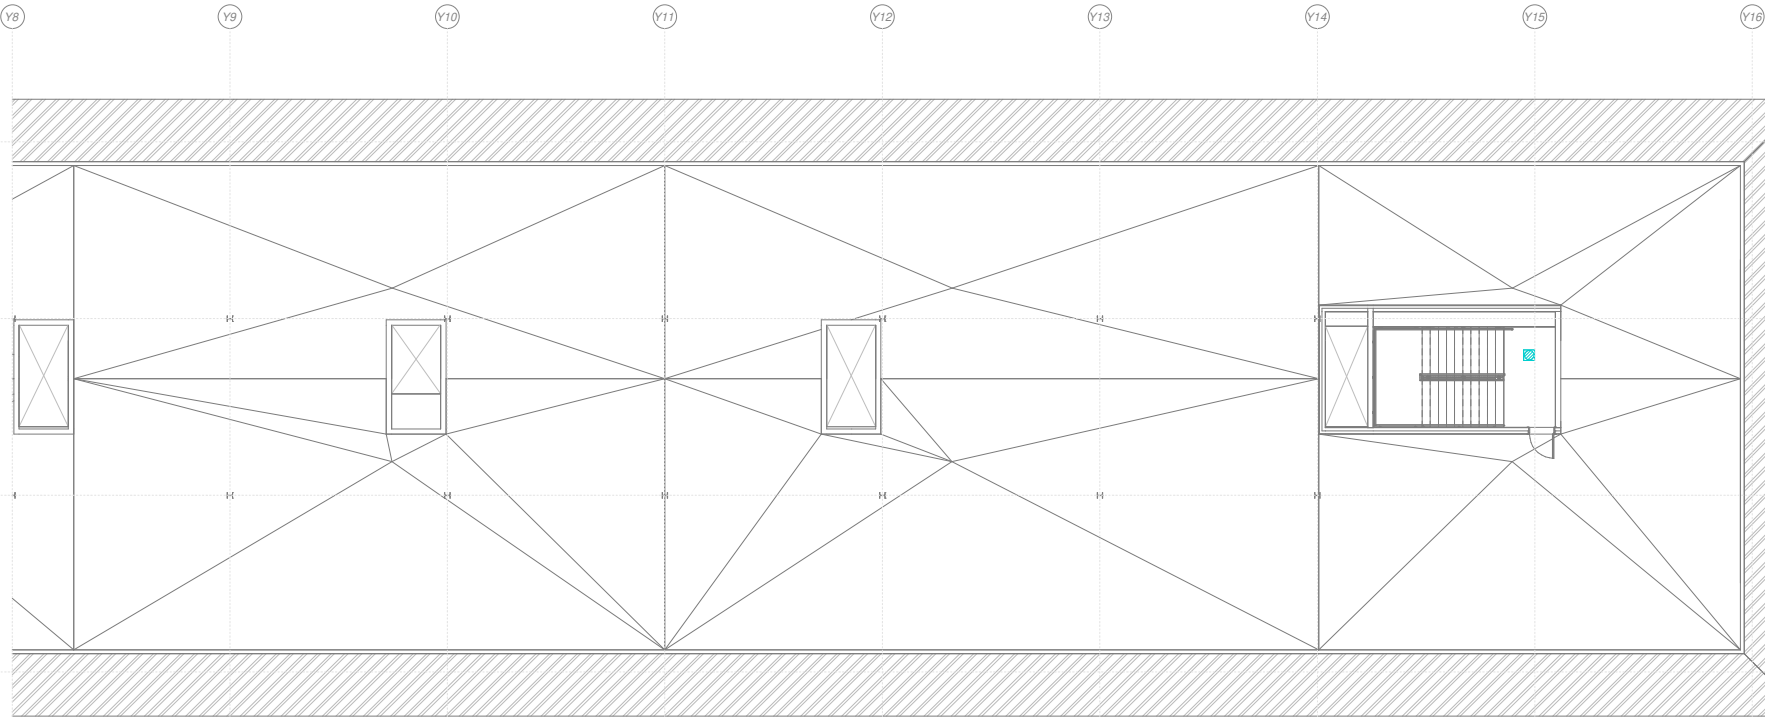

1 | 10.COMU.PC 10.2
1:100

LEYENDA DE COMUNICACIONES		LEYENDA DE COMUNICACIONES		LEYENDA DE COMUNICACIONES	
SIMBOLOGÍA	DESCRIPCIÓN	SIMBOLOGÍA	DESCRIPCIÓN	SIMBOLOGÍA	DESCRIPCIÓN
	BANDEJA METÁLICA DE REJILLA DE VARILLAS DE ACERO GALVANIZADO POR INMERSIÓN EN CALENTE CON CABLE DE COBRE CONECTADO A TIERRA. INSTALACIÓN DE COMUNICACIONES		TOMA DOBLE PAREDES DE MONTAJE EN CAJA PORTAMECANISMOS EN SUELO		INTERCOMUNICADOR
	MONTANTE VERTICAL		MECANISMO DE LLAMADA CON TIRADOR PARA ASEO ADAPTADO		CENTRAL DE HILO MUSICAL
	REPARTIDOR RACK		MECANISMO CON BOTÓN DE ANULACIÓN/PRESENCIA		ALTAVOZ PARA EMPOTRAR EN FALSO TECHO DE 6W
	TOMA DOBLE 2xPARAS PARA PUNTO DE ACCESO WIFI		INDICADOR ÓPTICO DE ASEO ADAPTADO		ALTAVOZ PARA MONTAJE EN SUPERFICIE DE 6W
	TOMA SIMPLE 1xPARAS DE MONTAJE EMPOTRADA O SUPERFICIE		BUGLE DE INDUCCIÓN		ALTAVOZ PROYECTOR DE 20W
	TOMA DOBLE 2xPARAS DE MONTAJE EMPOTRADA O SUPERFICIE		INTERCOMUNICADOR REFUGIOS		

LEYENDA DE ETIQUETADO DE TOMAS

SERVICIO

C: CÁMARA CCTV
D: VOZ DATOS
INT: INTERCOMUNICACIÓN
RVE: RECARGA VEHÍCULOS

NOTAS:

- La posición final del los AP será aprobada por los técnicos de Madrid Digital.
- La red verticalizadora se realizará mediante enlaces redundantes de Fibra Óptica, en estrella entre el RVC (sala principal de comunicaciones) y los Racks de planta, por caminos diferentes.