

1 | 01.SEGU.S1
1 : 200

LEYENDA DE SEGURIDAD		LEYENDA DE SEGURIDAD		LEYENDA DE SEGURIDAD	
SIMBOLOGÍA	DESCRIPCIÓN	SIMBOLOGÍA	DESCRIPCIÓN	SIMBOLOGÍA	DESCRIPCIÓN
	PUESTO DE CONTROL		PULSADOR DE SALIDA		CÁMARA TIPO DOMO COLOR
	CENTRAL CONTRINTRUSIÓN		PULSADOR DE SALIDA ESCLSUA		CÁMARA TIPO BULLET COLOR CON CARCASA ANTIVANDÁLICA AREA DETENCIÓN
	CENTRAL CCTV		PULSADOR DE ENTRADA ESCLSUA		POSTE AUTOPORTANTE
	CENTRAL CONTROL DE ACCESO		CERRADURA CONTROL DE ACCESO	<div>LEYENDA DE ETIQUETADO DE TOMAS</div> <div> RJ45</div> <div> SERVICIO</div> <div> C: CÁMARA CCTV</div> <div> D: VOCIANTES</div> <div> INT: INTERCOMUNICACIÓN</div> <div> RVE: RECARGA VEHICULOS</div> <div> REPARTIDOR</div>	
	LECTOR DE TARJETAS DE PROXIMIDAD CON INTERCOMUNICACIÓN		DETECTOR DE APERTURA DE PUERTA POR CONTACTO MAGNÉTICO		
	PULSADOR DE SALIDA		TECLADO DE MANDO		

Este documento es copia del original firmado. En aplicación de la normativa vigente, se han ocultado datos personales.



1 | 01.SEGU.S1 01.1
1:100

NUM.
0602_MOS_NEJ
ESCALA
A1 1:100
FECHA Noviembre 2023

PLANO
SOTANO 1 Parcial 1
Nº PLANO
SE01.1

REVISION

efebearquitectura
www.fbarquitectura.com

ingenieros JG

EFEBE Arquitectura
JG Ingenieros

PROYECTO
PROMOTOR
LUGAR

Proyecto Ejecutivo y Actividad del Nuevo Edificio Judicial de Móstoles.
Subdirección General de Infraestructuras Judiciales Consejería de Presidencia, Justicia y Administración Local
C. Nueva York, nº44, de Móstoles (Madrid)

Dirección General de Infraestructuras Judiciales
CONSEJERÍA DE PRESIDENCIA, JUSTICIA Y ADMINISTRACIÓN LOCAL
Comunidad de Madrid
Subdirección General de Infraestructuras Judiciales

Y8

Y9

Y10

Y11

Y12

Y13

Y14

Y15

Y16

X1


X2

X3

X4

X5

X6

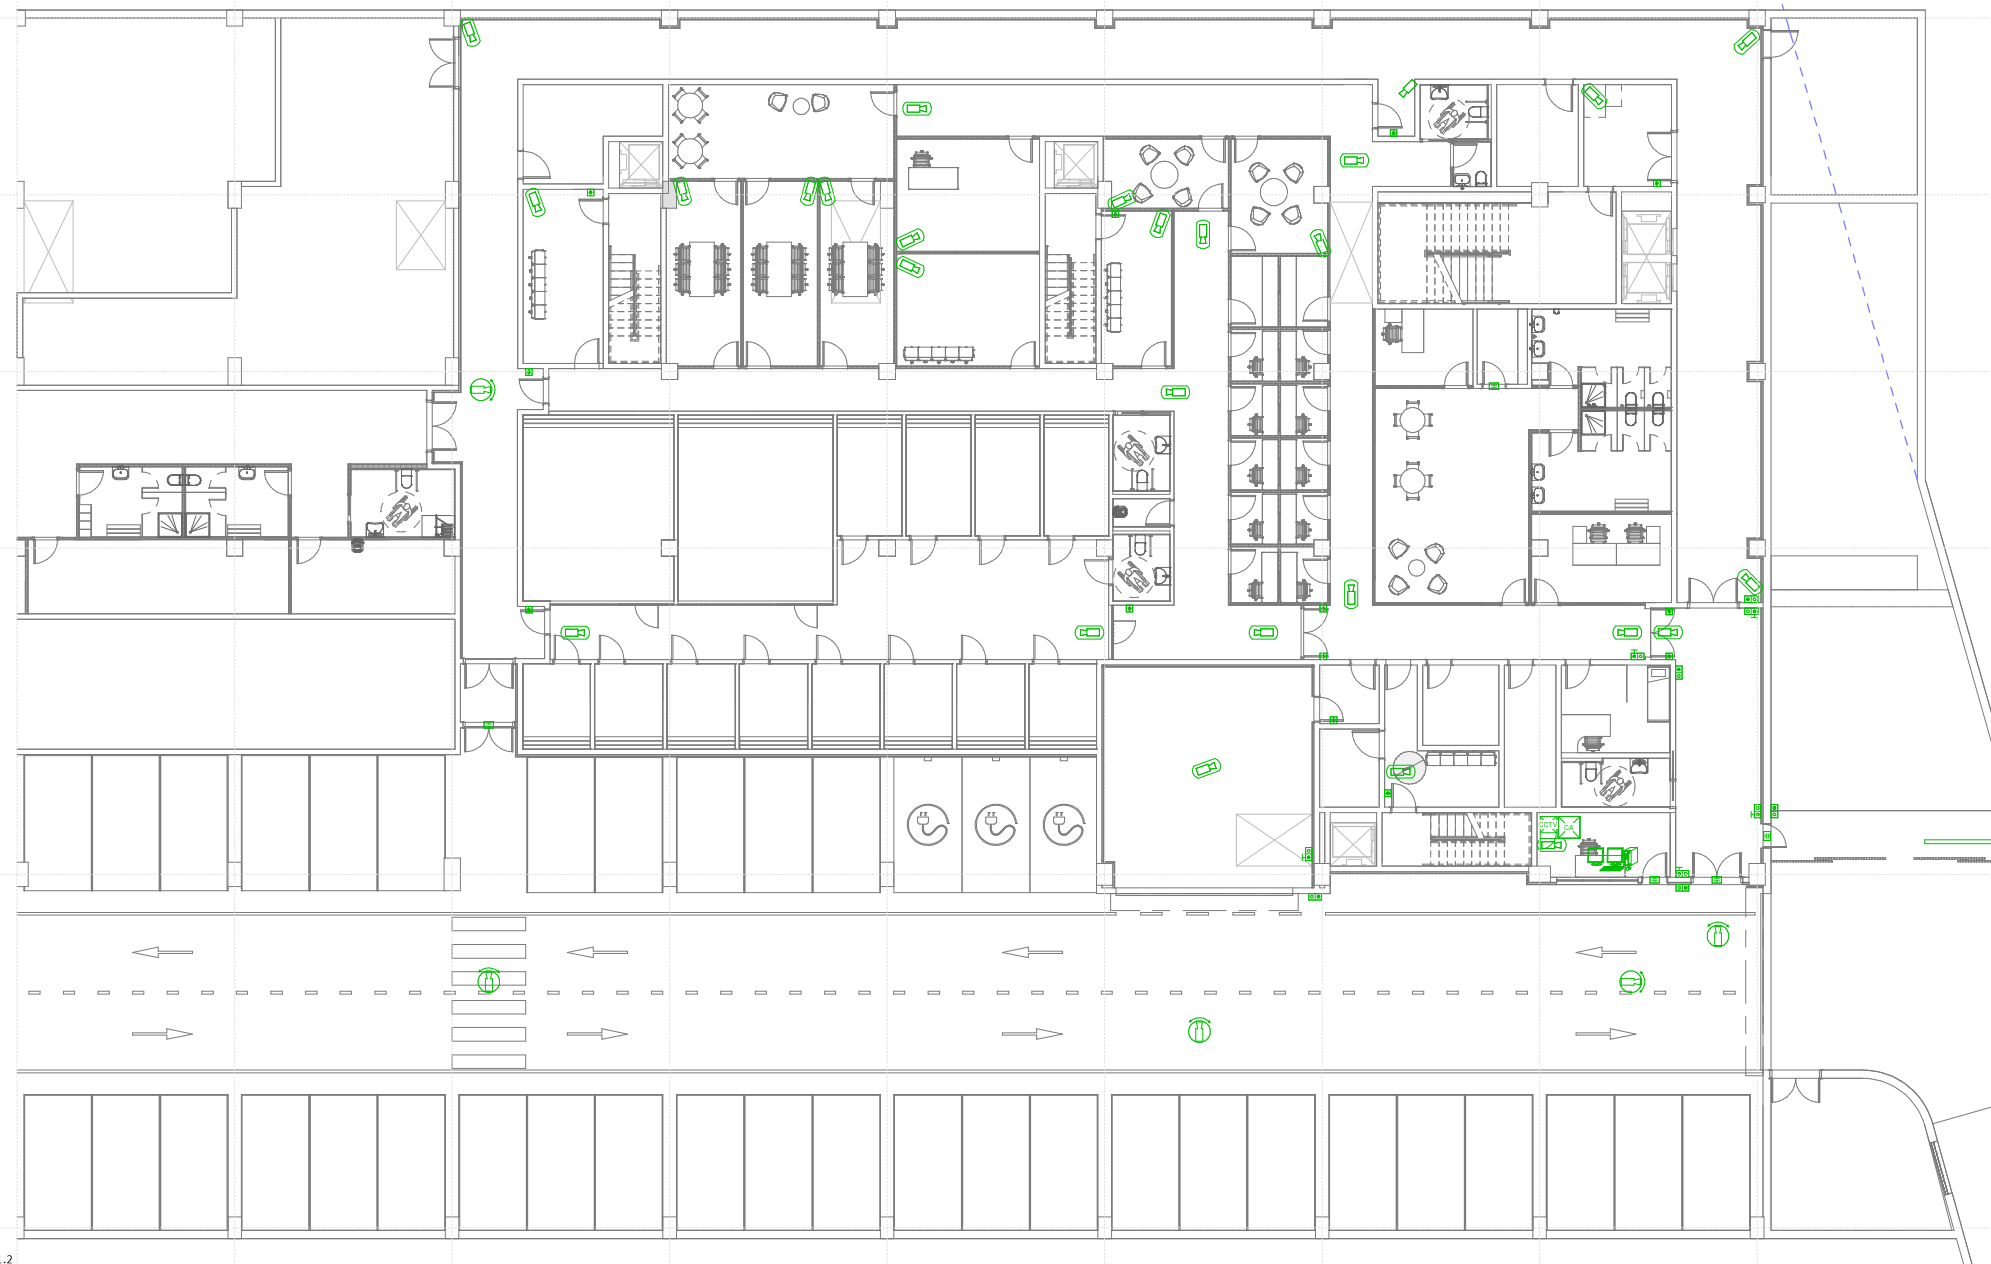

1 | 01.SEGU.S1 01.2
1 : 100

NUM.
0602_MOS_NEJ
ESCALA
A1 1 : 100
FECHA Noviembre 2023

PLANO
SÓTANO 1 Parcial 2
Nº PLANO
SE01.2

REVISION

efebearquitectura
www.fbarquitectura.com


ingenieros JG

EFEBE Arquitectura
JG Ingenieros

PROYECTO
PROMOTOR
LUGAR


Proyecto Ejecutivo y Actividad del Nuevo Edificio Judicial de Móstoles.
Subdirección General de Infraestructuras Judiciales Consejería de Presidencia, Justicia y Administración Local
C. Nueva York, nº44 , de Móstoles (Madrid)

 Dirección General de Infraestructuras Judiciales
CONSEJERÍA DE PRESIDENCIA, JUSTICIA Y ADMINISTRACIÓN LOCAL
Comunidad de Madrid
Subdirección General de Infraestructuras Judiciales

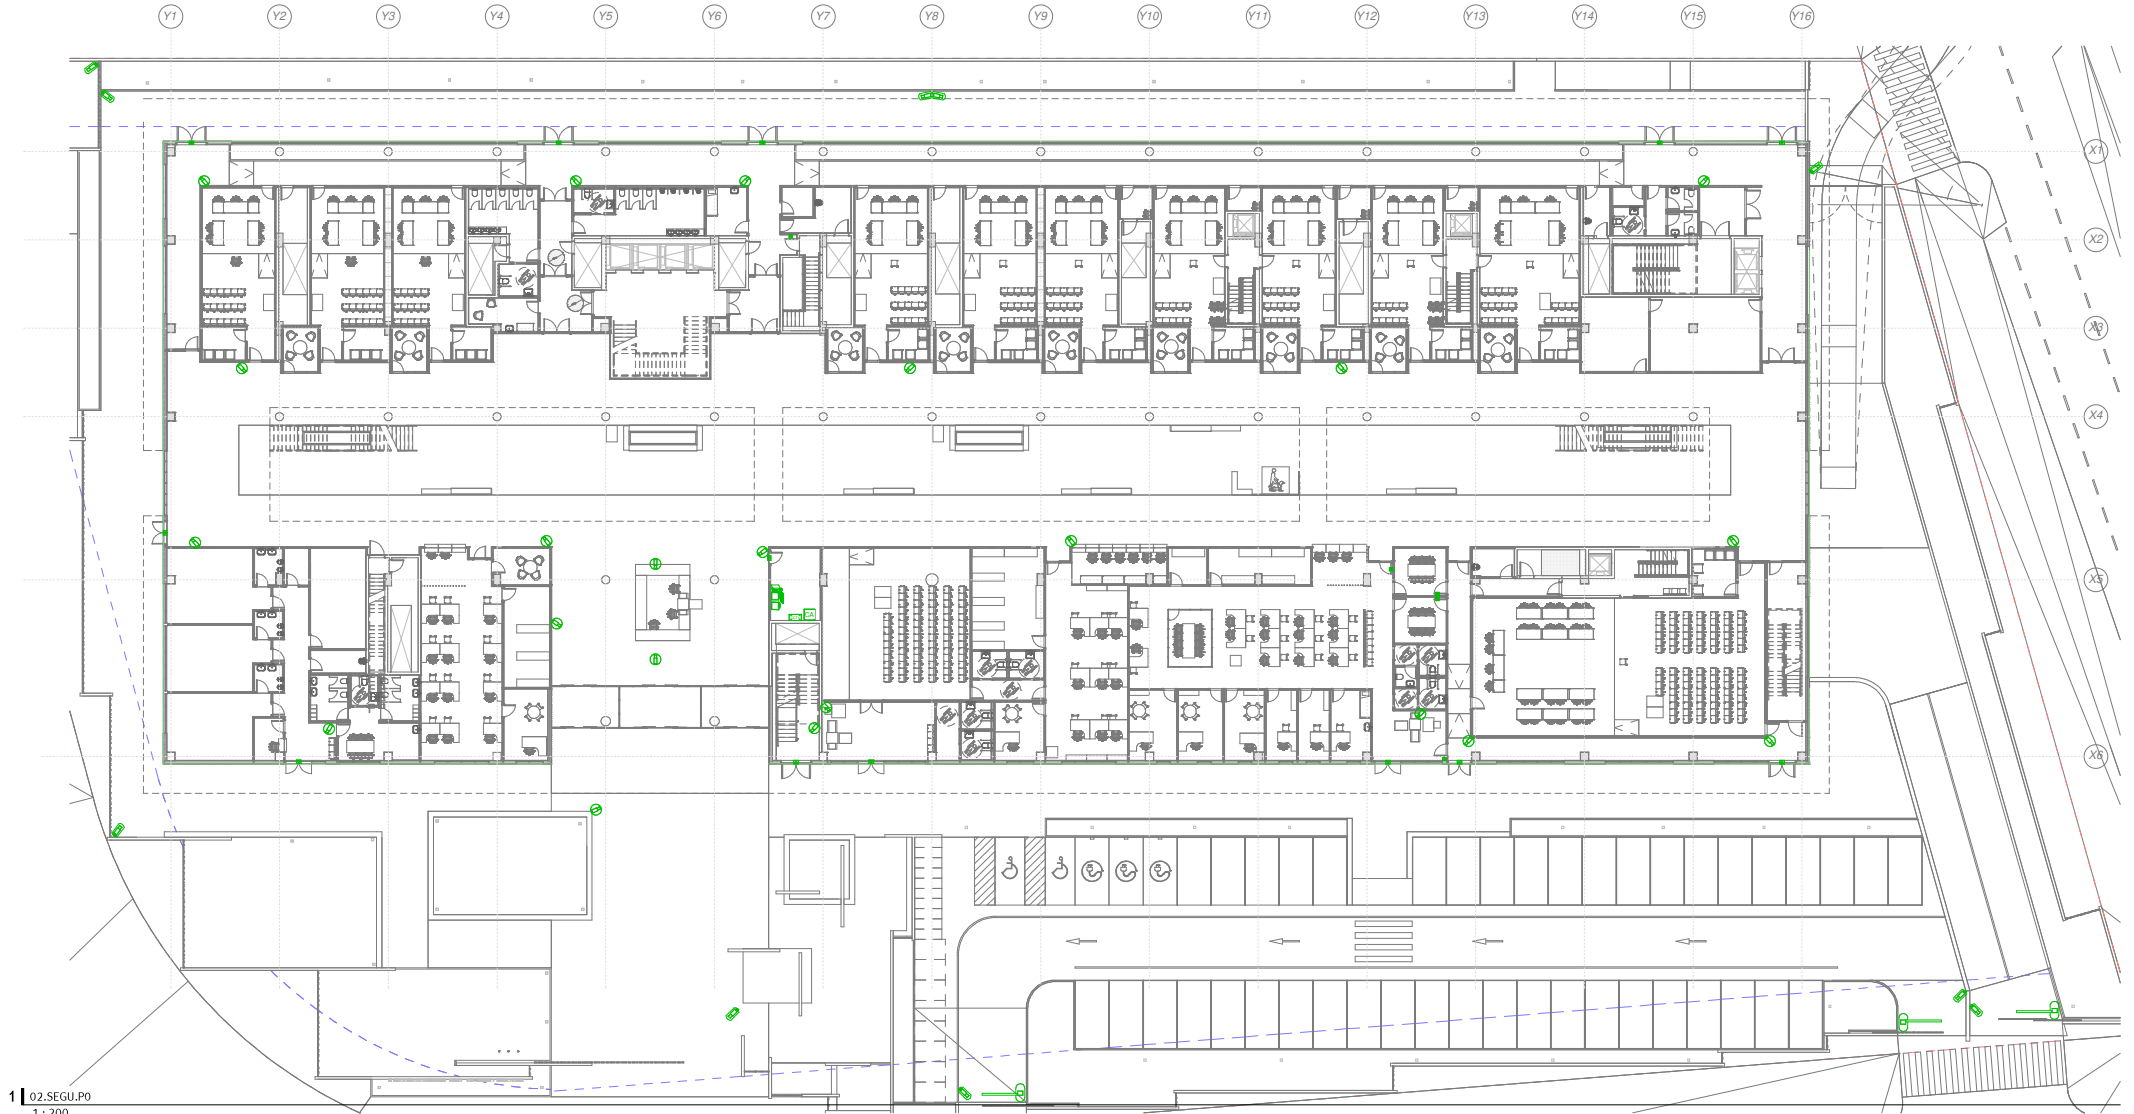

1 | 02.SEGU.P0
1 : 200

LEYENDA DE SEGURIDAD		LEYENDA DE SEGURIDAD		LEYENDA DE SEGURIDAD	
SIMBOLOGÍA	DESCRIPCIÓN	SIMBOLOGÍA	DESCRIPCIÓN	SIMBOLOGÍA	DESCRIPCIÓN
	PUESTO DE CONTROL		PULSADOR DE SALIDA		CÁMARA TIPO DOMO COLOR
	CENTRAL CONTRAINTRUSIÓN		PULSADOR DE SALIDA ESCALERA		CÁMARA TIPO BULLET COLOR CON CARCASA ANTIVANDÁLICA AREA DETENCIÓN
	CENTRAL CCTV		PULSADOR DE ENTRADA ESCALERA		POSTE AUTOPORTANTE
	CENTRAL CONTROL DE ACCESO		CERRADURA CONTROL DE ACCESO	<div>LEYENDA DE ETIQUETADO DE TOMAS</div> <div> SERVICIO</div> <div> C. CÁMARA CCTV</div> <div> D. VOZ/CONTOS</div> <div> INT: INTERCOMUNICACIÓN</div> <div> RVE: RECARGA VEHICULOS</div> <div> SERVICIO</div> <div> NÚMERO DE TOMA</div> <div> REPARTIDOR</div>	
	LECTOR DE TARJETAS DE PROXIMIDAD CON INTERCOMUNICACIÓN		DETECTOR DE APERTURA DE PUERTA POR CONTACTO MAGNÉTICO		
	PULSADOR DE SALIDA		TECLADO DE MANDO		

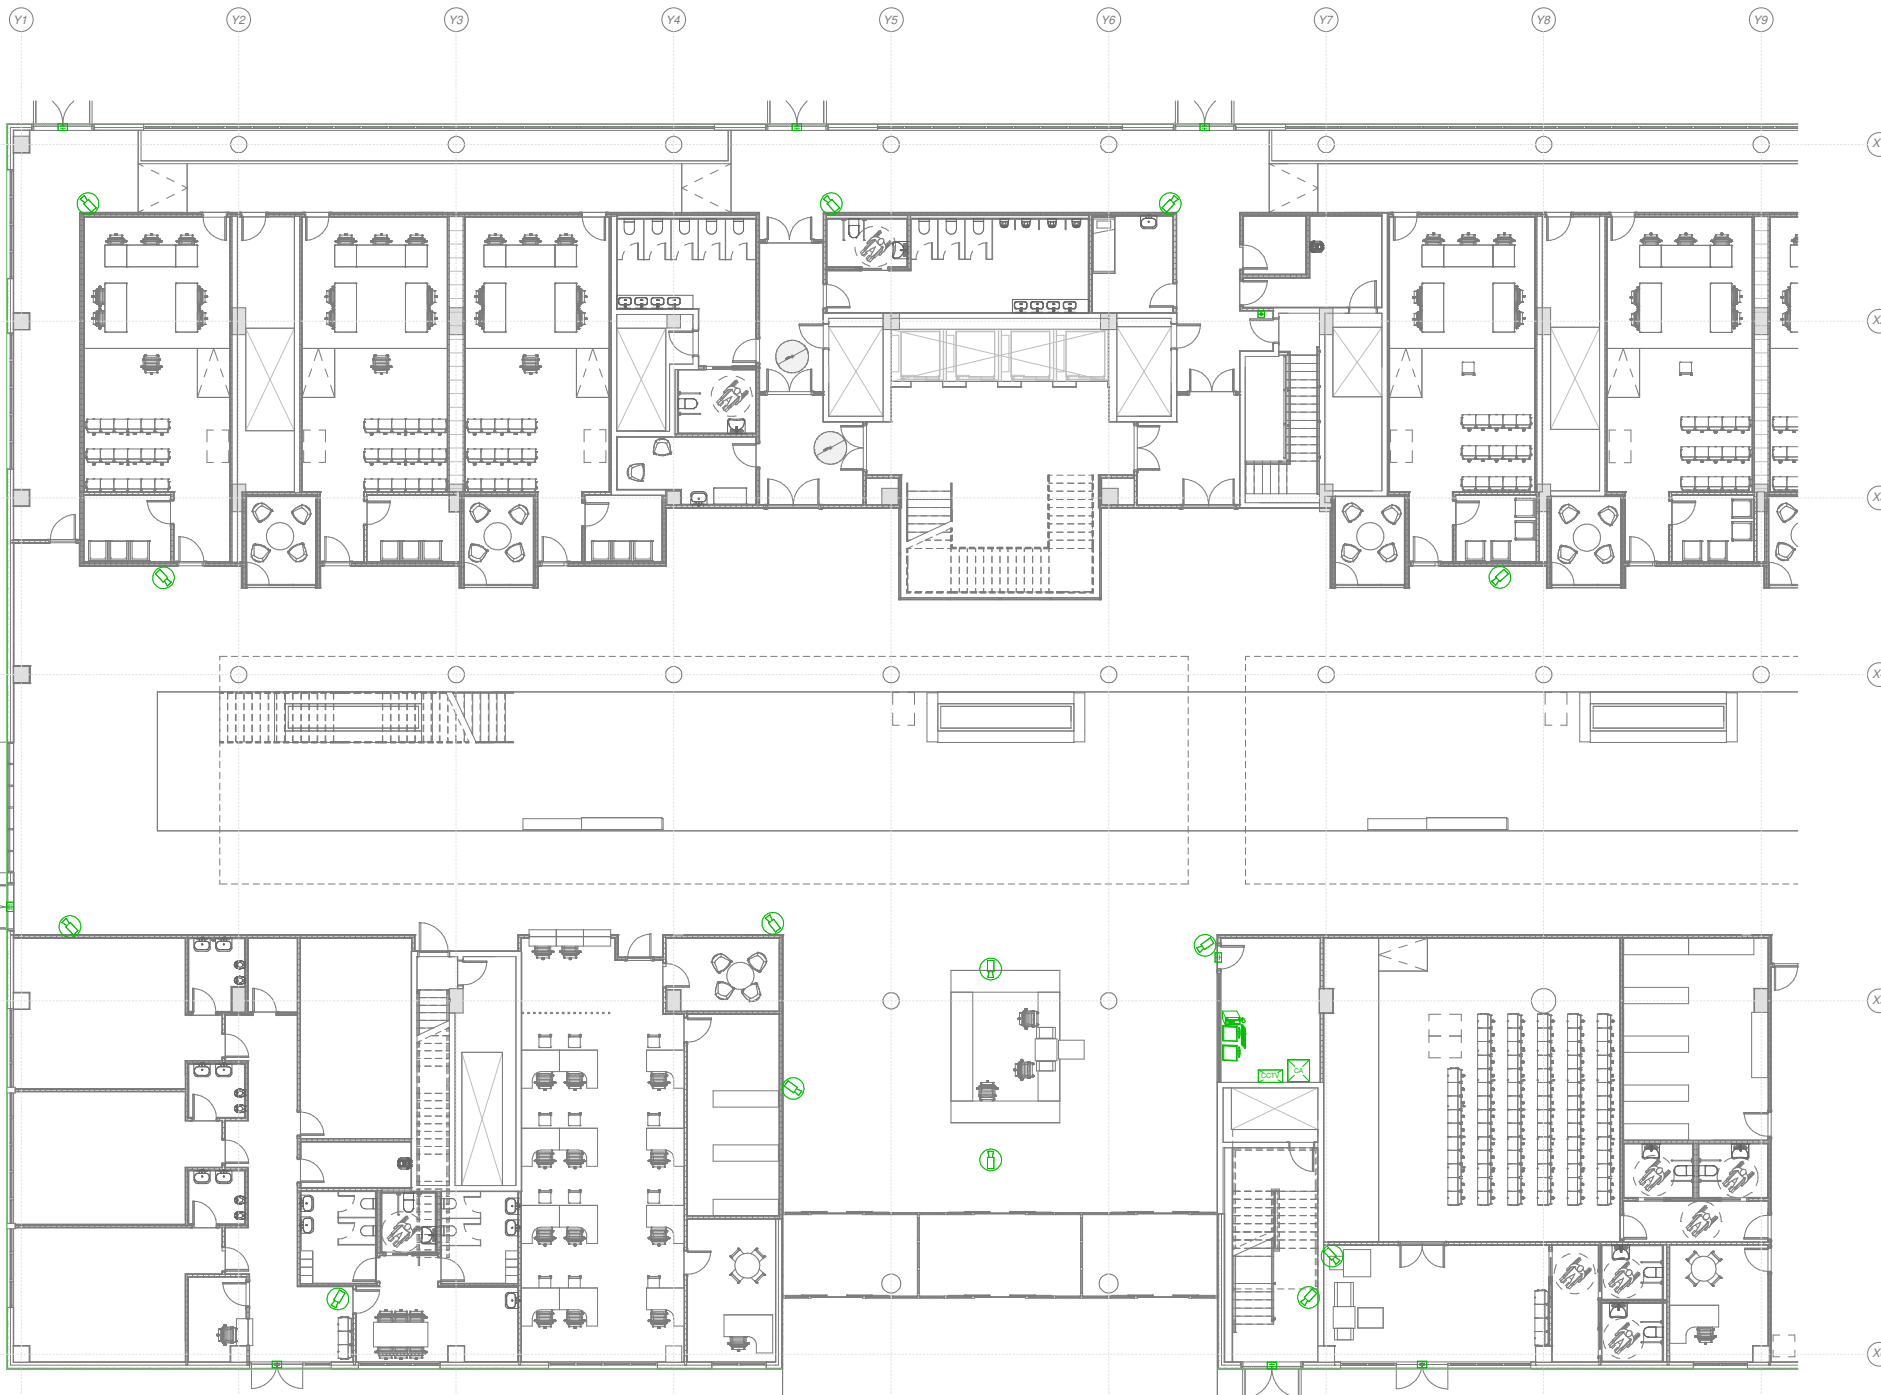

1 | 02.SEGU.P0 02.1
1:100

NUM.
0602_MOS_NEJ
ESCALA
A1 1:100
FECHA Noviembre 2023

PLANO
P.BAJA Parcial 1
Nº PLANO
SE02.1

REVISION

efebearquitectura
www.fbarquitectura.com


ingenieros JG

EFEBE Arquitectura
JG Ingenieros

PROYECTO
PROMOTOR
LUGAR

Proyecto Ejecutivo y Actividad del Nuevo Edificio Judicial de Móstoles.
Subdirección General de Infraestructuras Judiciales Consejería de Presidencia, Justicia y Administración Local
C. Nueva York, nº44, de Móstoles (Madrid)

 Dirección General de Infraestructuras Judiciales
CONSEJERÍA DE PRESIDENCIA, JUSTICIA Y ADMINISTRACIÓN LOCAL
Comunidad de Madrid
Subdirección General de Infraestructuras Judiciales

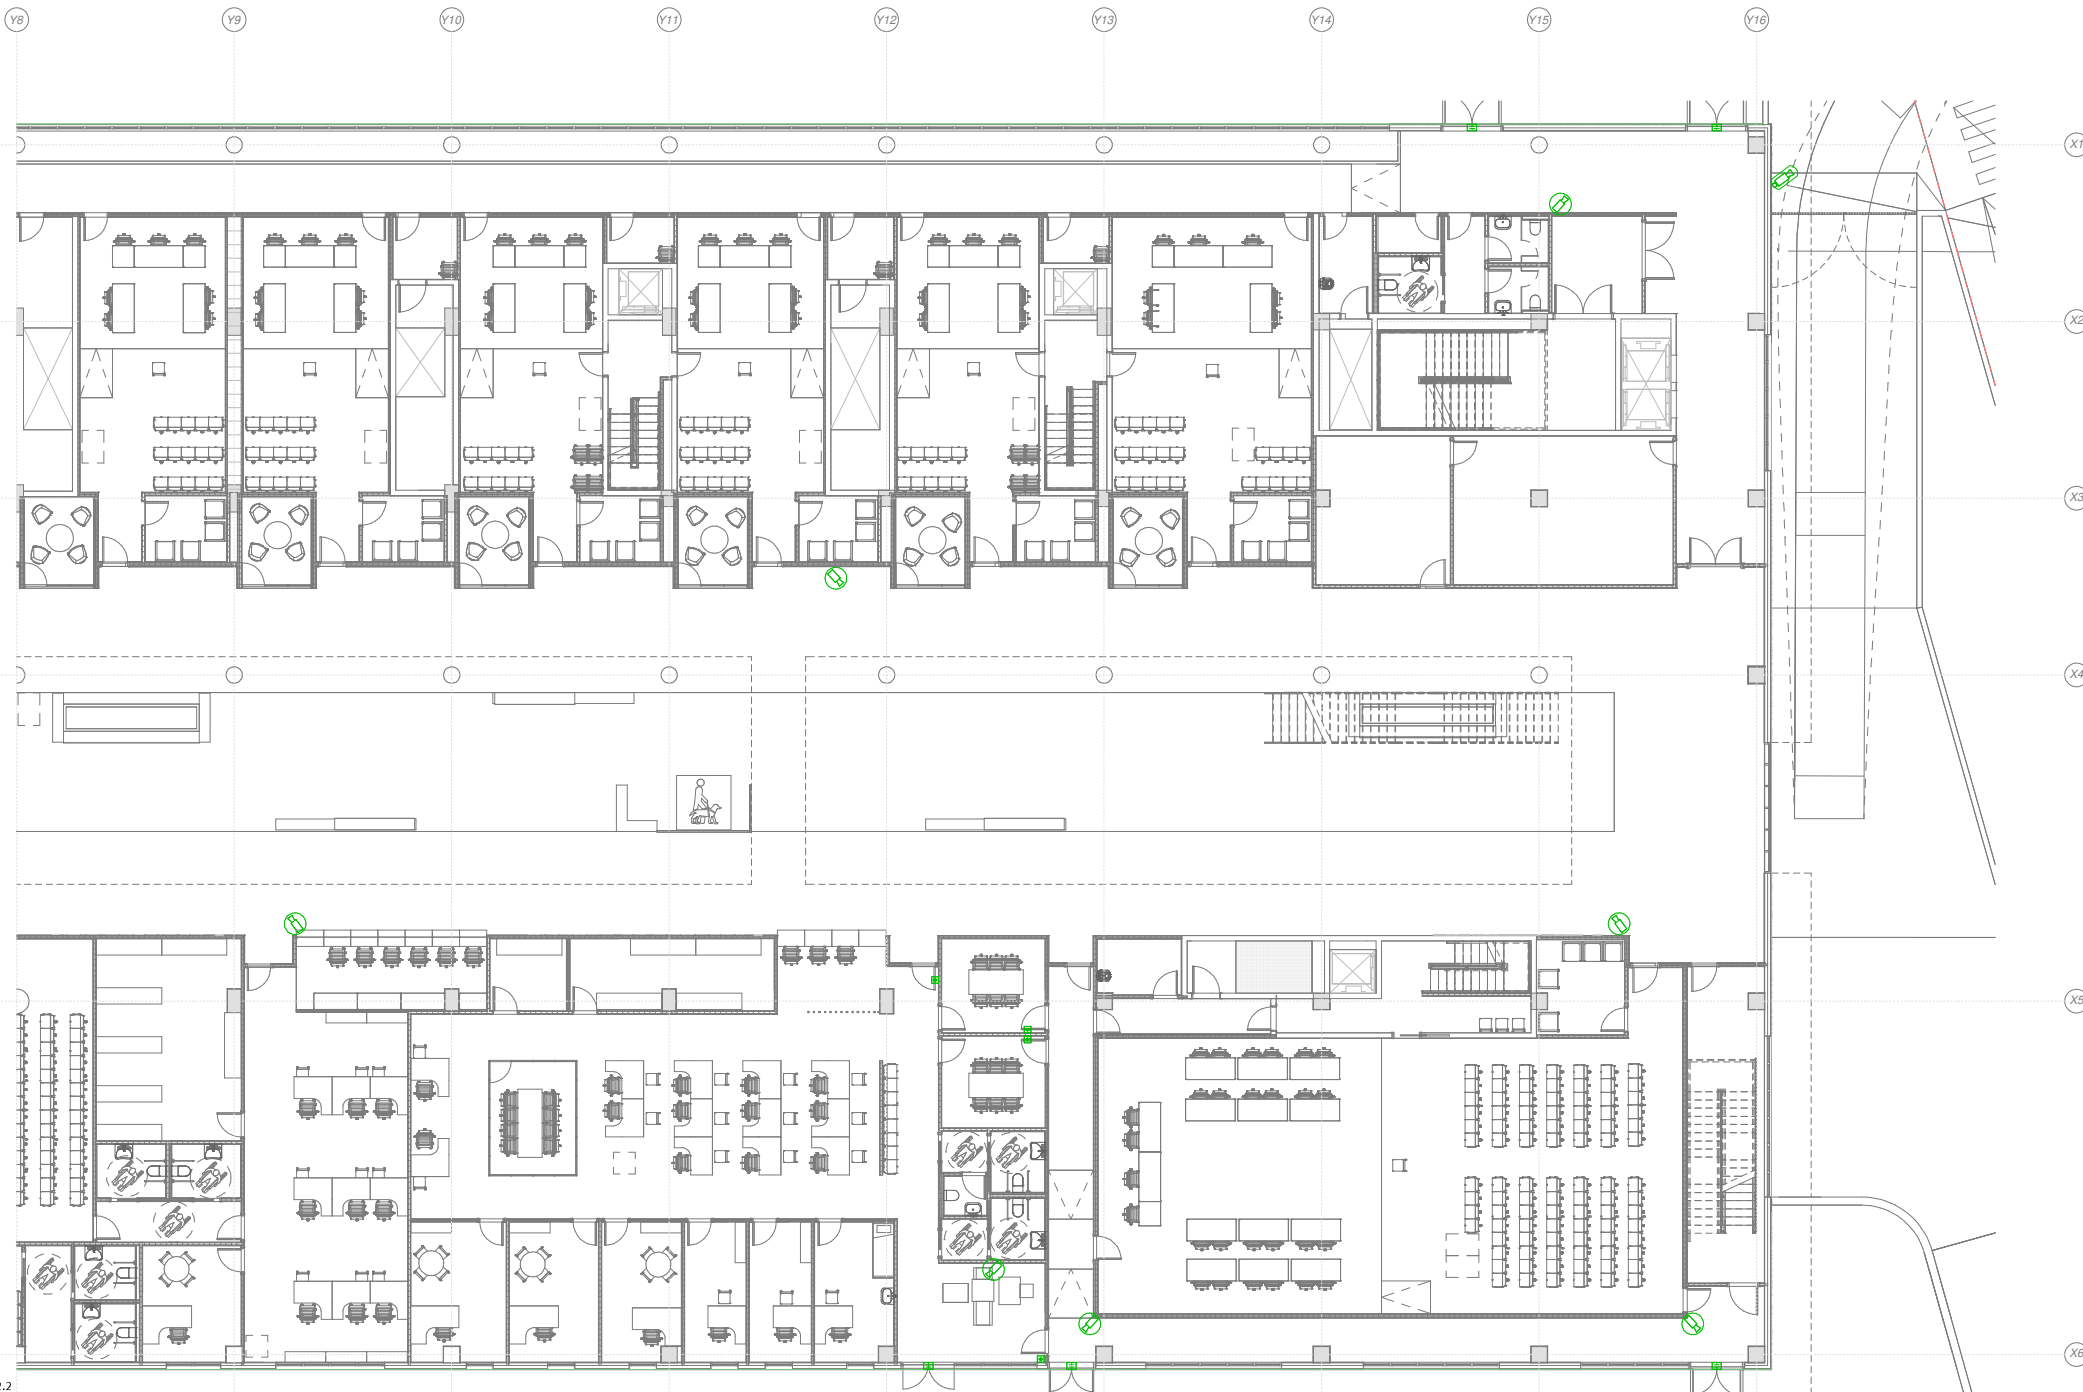

1 | 02.SEGU.PO 02.2
1:100

NUM.
0602_MOS_NEJ
ESCALA
A1 1:100
FECHA Noviembre 2023

PLANO
P.BAJA Parcial 2
Nº PLANO
SE02.2
REVISION


efebearquitectura
www.efebearquitectura.com

ingenieros JG

EFEBE Arquitectura
JG Ingenieros


PROYECTO Proyecto Ejecutivo y Actividad del Nuevo Edificio Judicial de Móstoles.
PROMOTOR Subdirección General de Infraestructuras Judiciales Consejería de Presidencia, Justicia y Administración Local
LUGAR C. Nueva York, nº44 , de Móstoles (Madrid)

 Dirección General de Infraestructuras Judiciales
CONSEJERÍA DE PRESIDENCIA, JUSTICIA Y ADMINISTRACIÓN LOCAL
Comunidad de Madrid
Subdirección General de Infraestructuras Judiciales

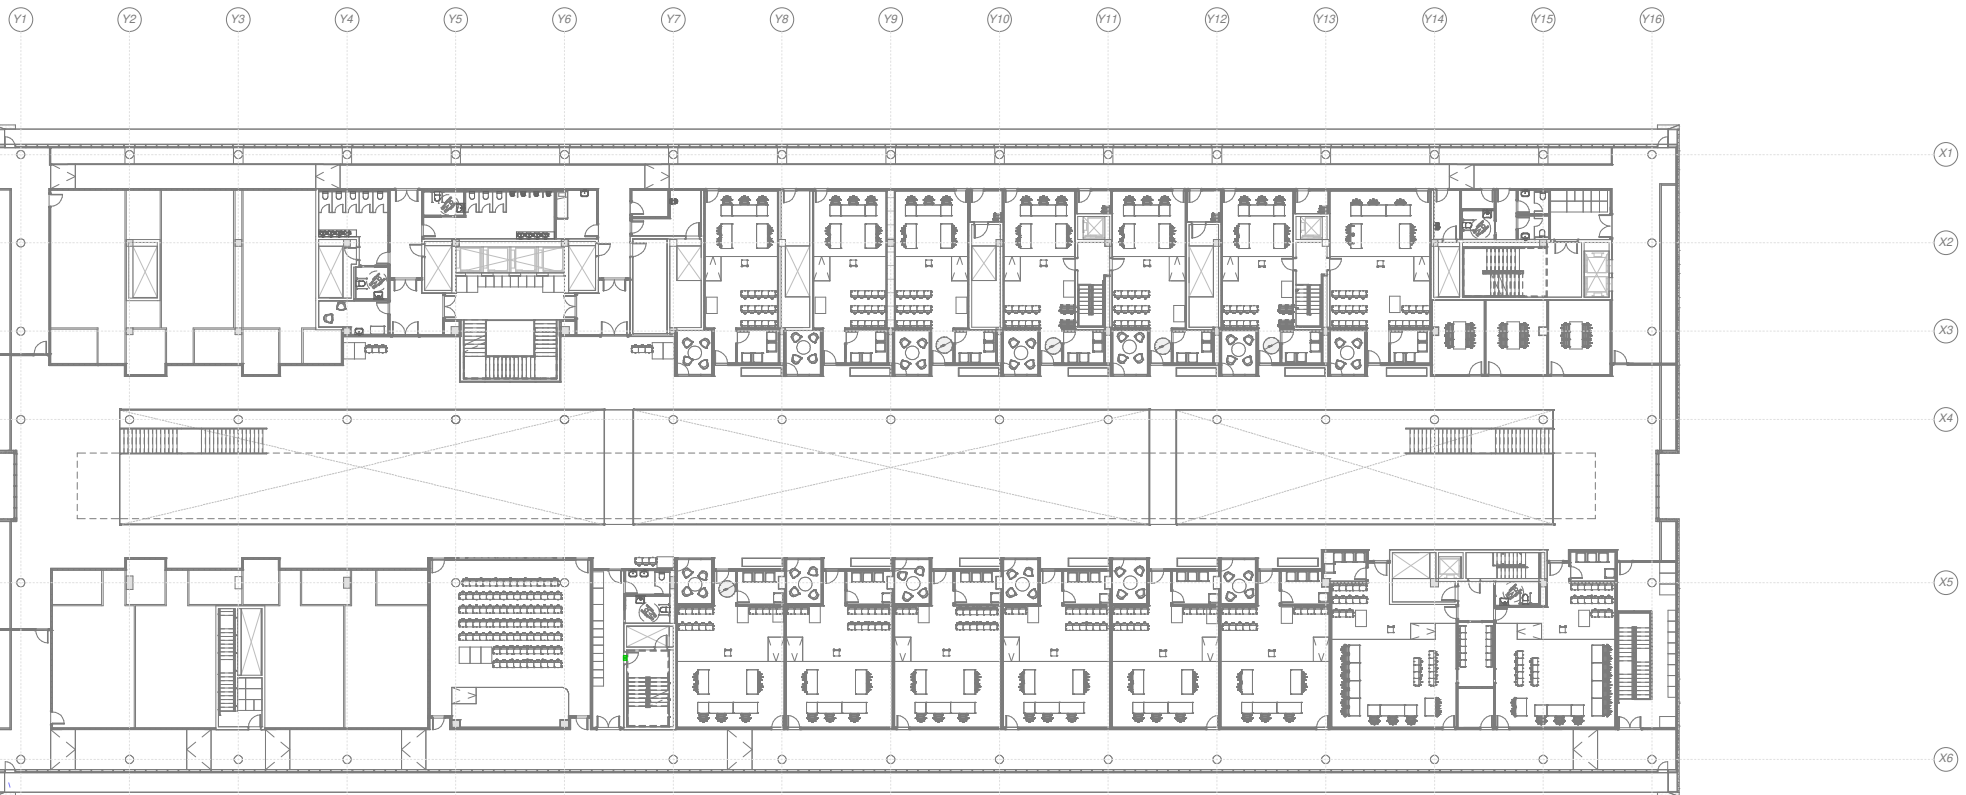

1 | 03.SEGU.P1
1 : 200

LEYENDA DE SEGURIDAD		LEYENDA DE SEGURIDAD		LEYENDA DE SEGURIDAD	
SIMBOLOGÍA	DESCRIPCIÓN	SIMBOLOGÍA	DESCRIPCIÓN	SIMBOLOGÍA	DESCRIPCIÓN
	PUESTO DE CONTROL		PULSADOR DE SALIDA		CÁMARA TIPO DOMO COLOR
	CENTRAL CONTRAINTRUSIÓN		PULSADOR DE SALIDA ESCLUSA		CÁMARA TIPO BULLET COLOR CON CARCASA ANTIVANDÁLICA AREA DETENCIÓN
	CENTRAL CCTV		PULSADOR DE ENTRADA ESCLUSA		POIRTE AUTOPORTANTE
	CENTRAL CONTROL DE ACCESO		CERRADURA CONTROL DE ACCESO	<div>LEYENDA DE ETIQUETADO DE TOMAS</div> <div>SERVICIO</div> <div>PR: ALISS</div> <div> SERVICIO</div> <div> VOCALIZANTES</div> <div> INT: INTERCOMUNICACIÓN</div> <div> RVE: RECARGA VEHICULOS</div> <div> NUMERO DE TOMA</div> <div> REPARTIDOR</div>	
	LECTOR DE TARJETAS DE PROXIMIDAD CON INTERCOMUNICACIÓN		DETECTOR DE APERTURA DE PUERTA POR CONTACTO MAGNETICO		
	PULSADOR DE SALIDA		TECLADO DE MANDO		

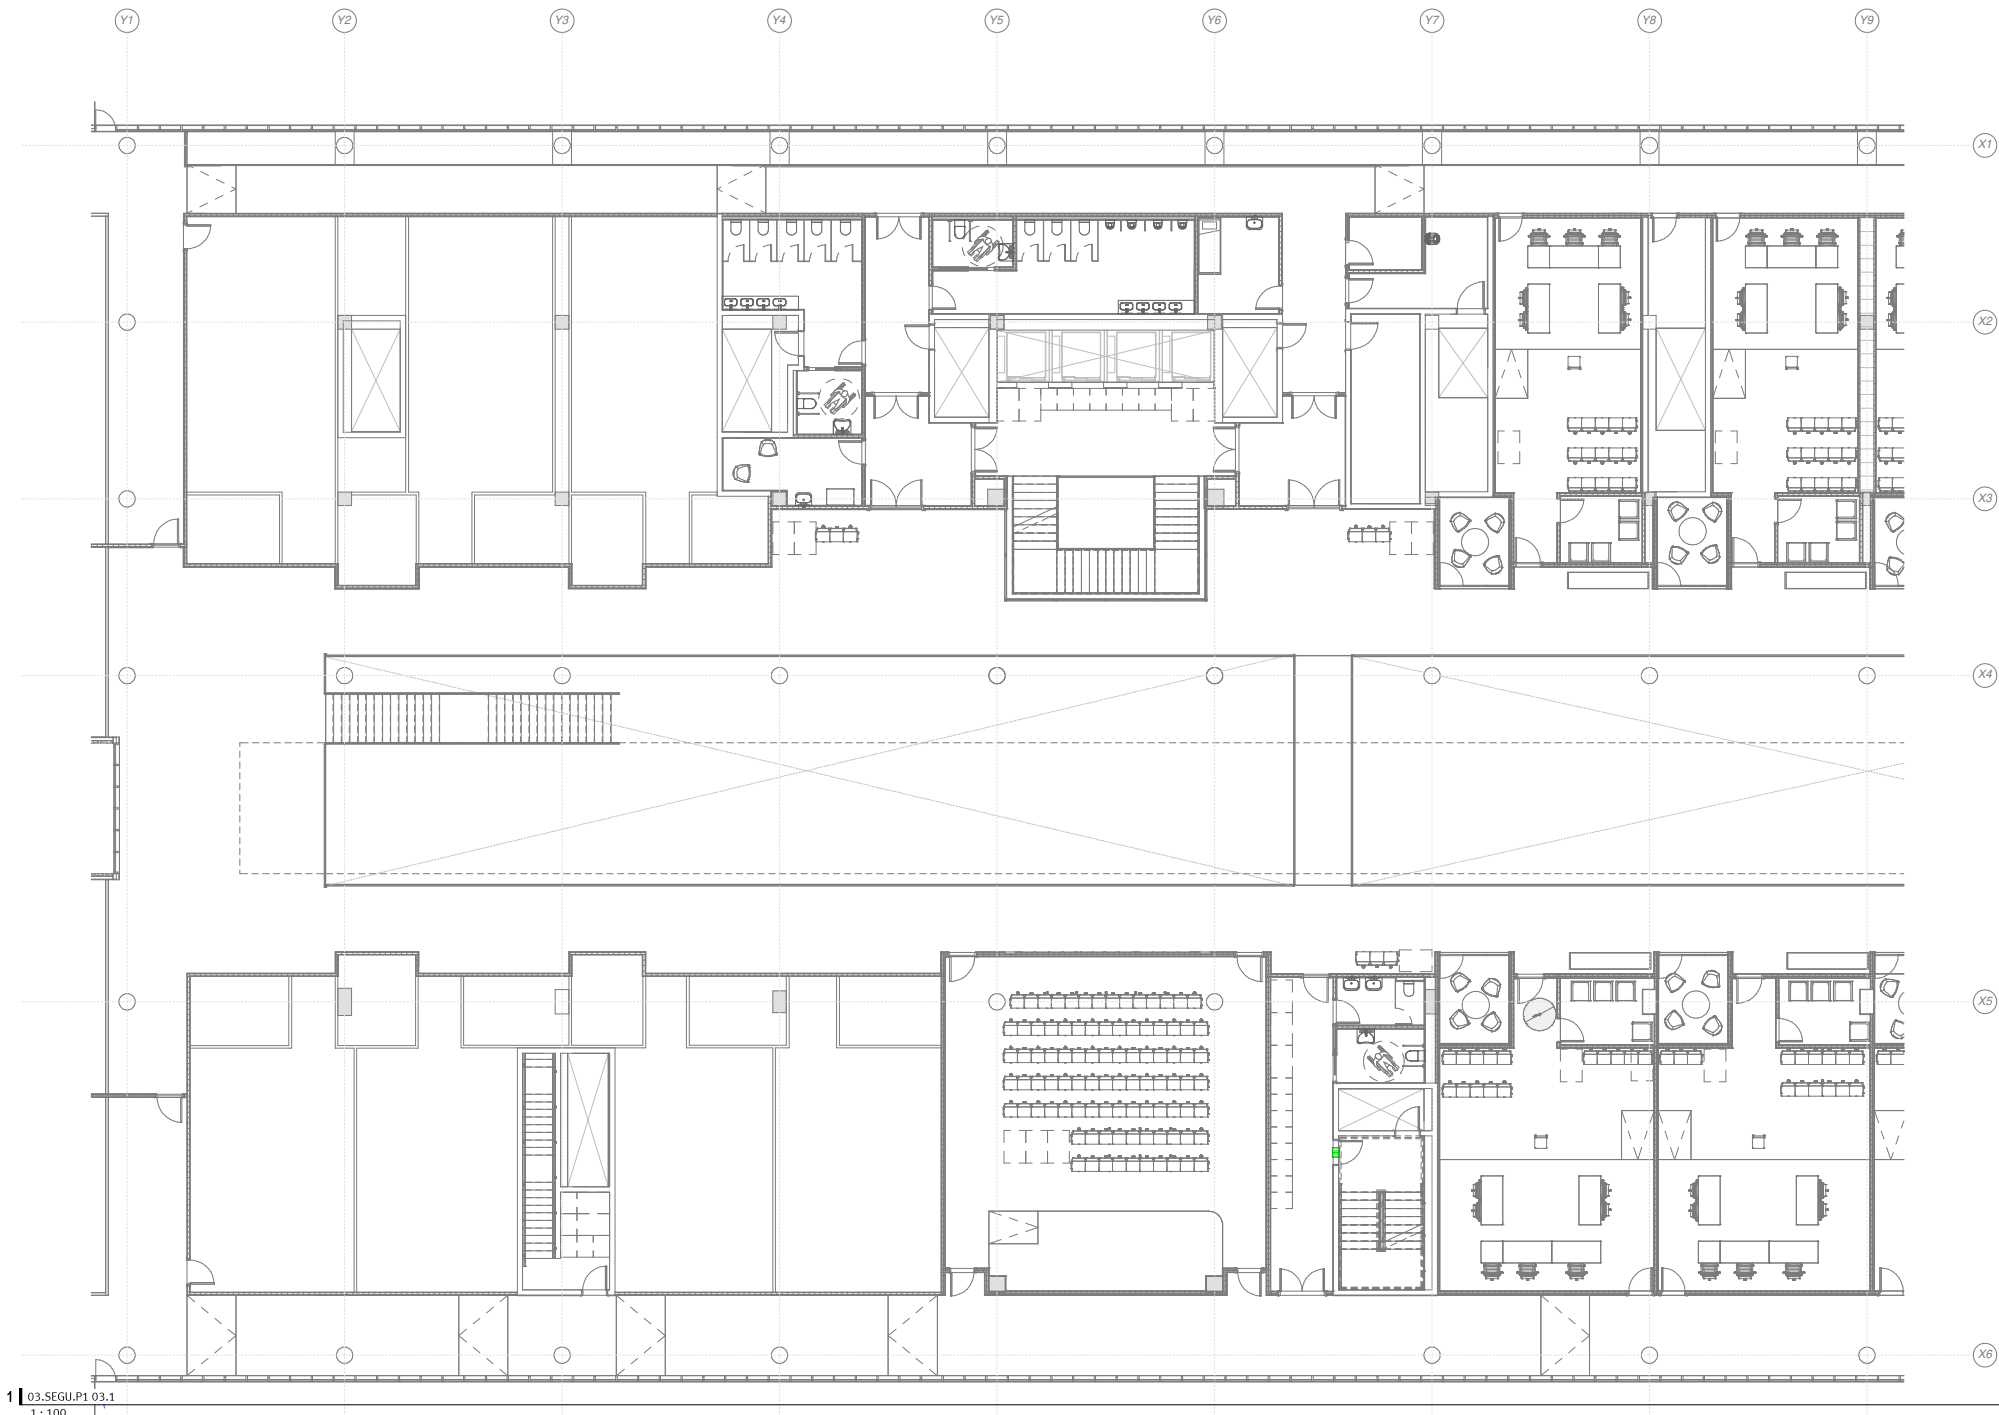

1 | 03.SEGU.P1 03.1
1:100

NUM.
0602_MOS_NEJ
ESCALA
A1 1:100
FECHA Noviembre 2023

PLANO
PLANTA 1 Parcial 1
Nº PLANO
SE03.1
REVISION


efebearquitectura
www.fbarquitectura.com

ingenieros JG

EFEBE Arquitectura
JG Ingenieros


PROYECTO Proyecto Ejecutivo y Actividad del Nuevo Edificio Judicial de Móstoles.
PROMOTOR Subdirección General de Infraestructuras Judiciales Consejería de Presidencia, Justicia y Administración Local
LUGAR C. Nueva York, nº44 , de Móstoles (Madrid)

 Dirección General de Infraestructuras Judiciales
CONSEJERÍA DE PRESIDENCIA, JUSTICIA Y ADMINISTRACIÓN LOCAL
Comunidad de Madrid
Subdirección General de Infraestructuras Judiciales

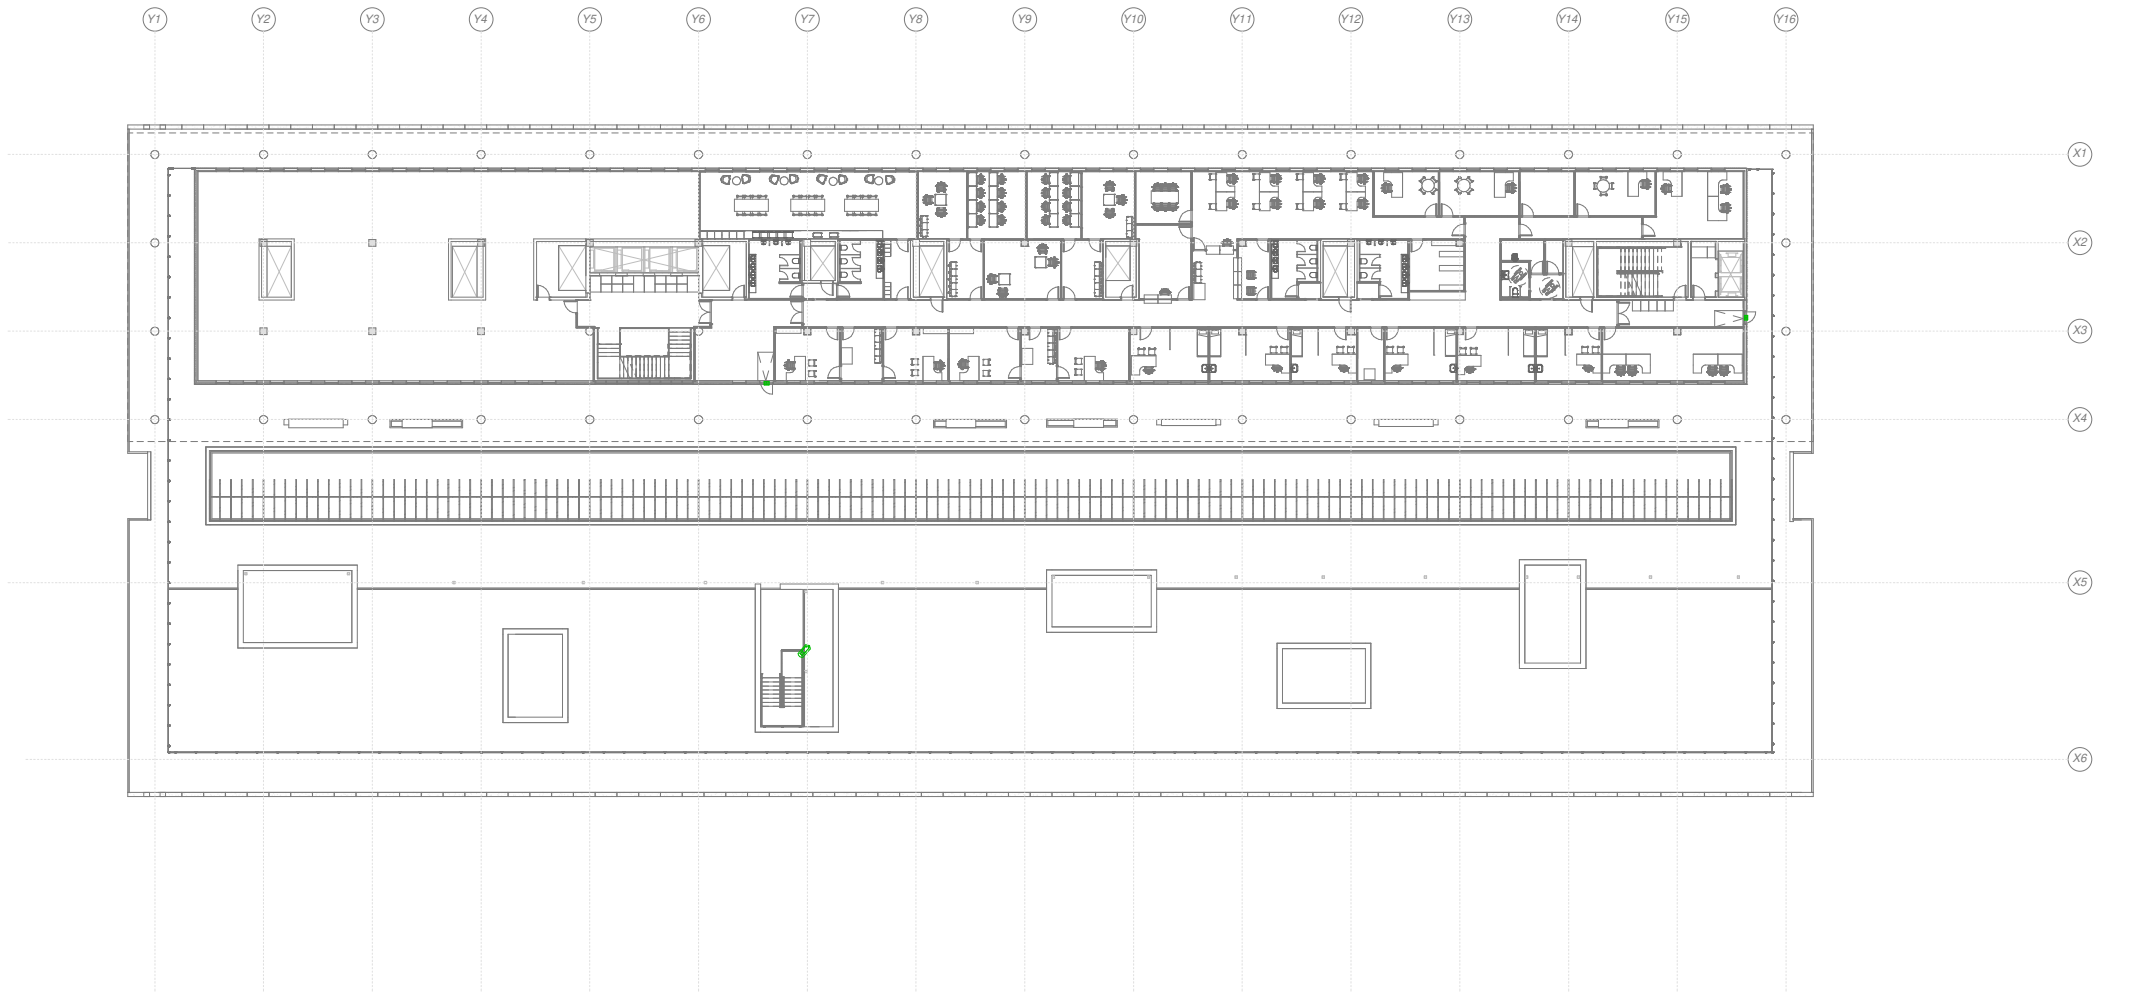

1 | 04.SEGU.P2
1 : 200

LEYENDA DE SEGURIDAD		LEYENDA DE SEGURIDAD		LEYENDA DE SEGURIDAD	
SIMBOLOGÍA	DESCRIPCIÓN	SIMBOLOGÍA	DESCRIPCIÓN	SIMBOLOGÍA	DESCRIPCIÓN
	PUESTO DE CONTROL		PULSADOR DE SALIDA		CÁMARA TIPO DOMO COLOR
	CENTRAL CONTRINTRUSIÓN		PULSADOR DE SALIDA ESCLUSA		CÁMARA TIPO BULLET COLOR CON CARCASA ANTIVANDÁLICA AREA DETENCIÓN
	CENTRAL CCTV		PULSADOR DE ENTRADA ESCLUSA		POSTE AUTOPORTANTE
	CENTRAL CONTROL DE ACCESO		CERRADURA CONTROL DE ACCESO	<div>LEYENDA DE ETIQUETADO DE TOMAS</div> <div>SERVICIO</div> <div>C: CÁMARA CCTV</div> <div>D: VIDEOCÁMERA</div> <div>INT: INTERCOMUNICACIÓN</div> <div>RVE: RECARGA VEHÍCULOS</div> <div>PRIN/ALSS</div> <div>● SERVICIO</div> <div>● NÚMERO DE TOMA</div> <div>● REPARTIDOR</div>	
	LECTOR DE TARJETAS DE PROXIMIDAD CON INTERCOMUNICACIÓN		DETECTOR DE APERTURA DE PUERTA POR CONTACTO MAGNÉTICO		
	PULSADOR DE SALIDA		TECLADO DE MANDO		

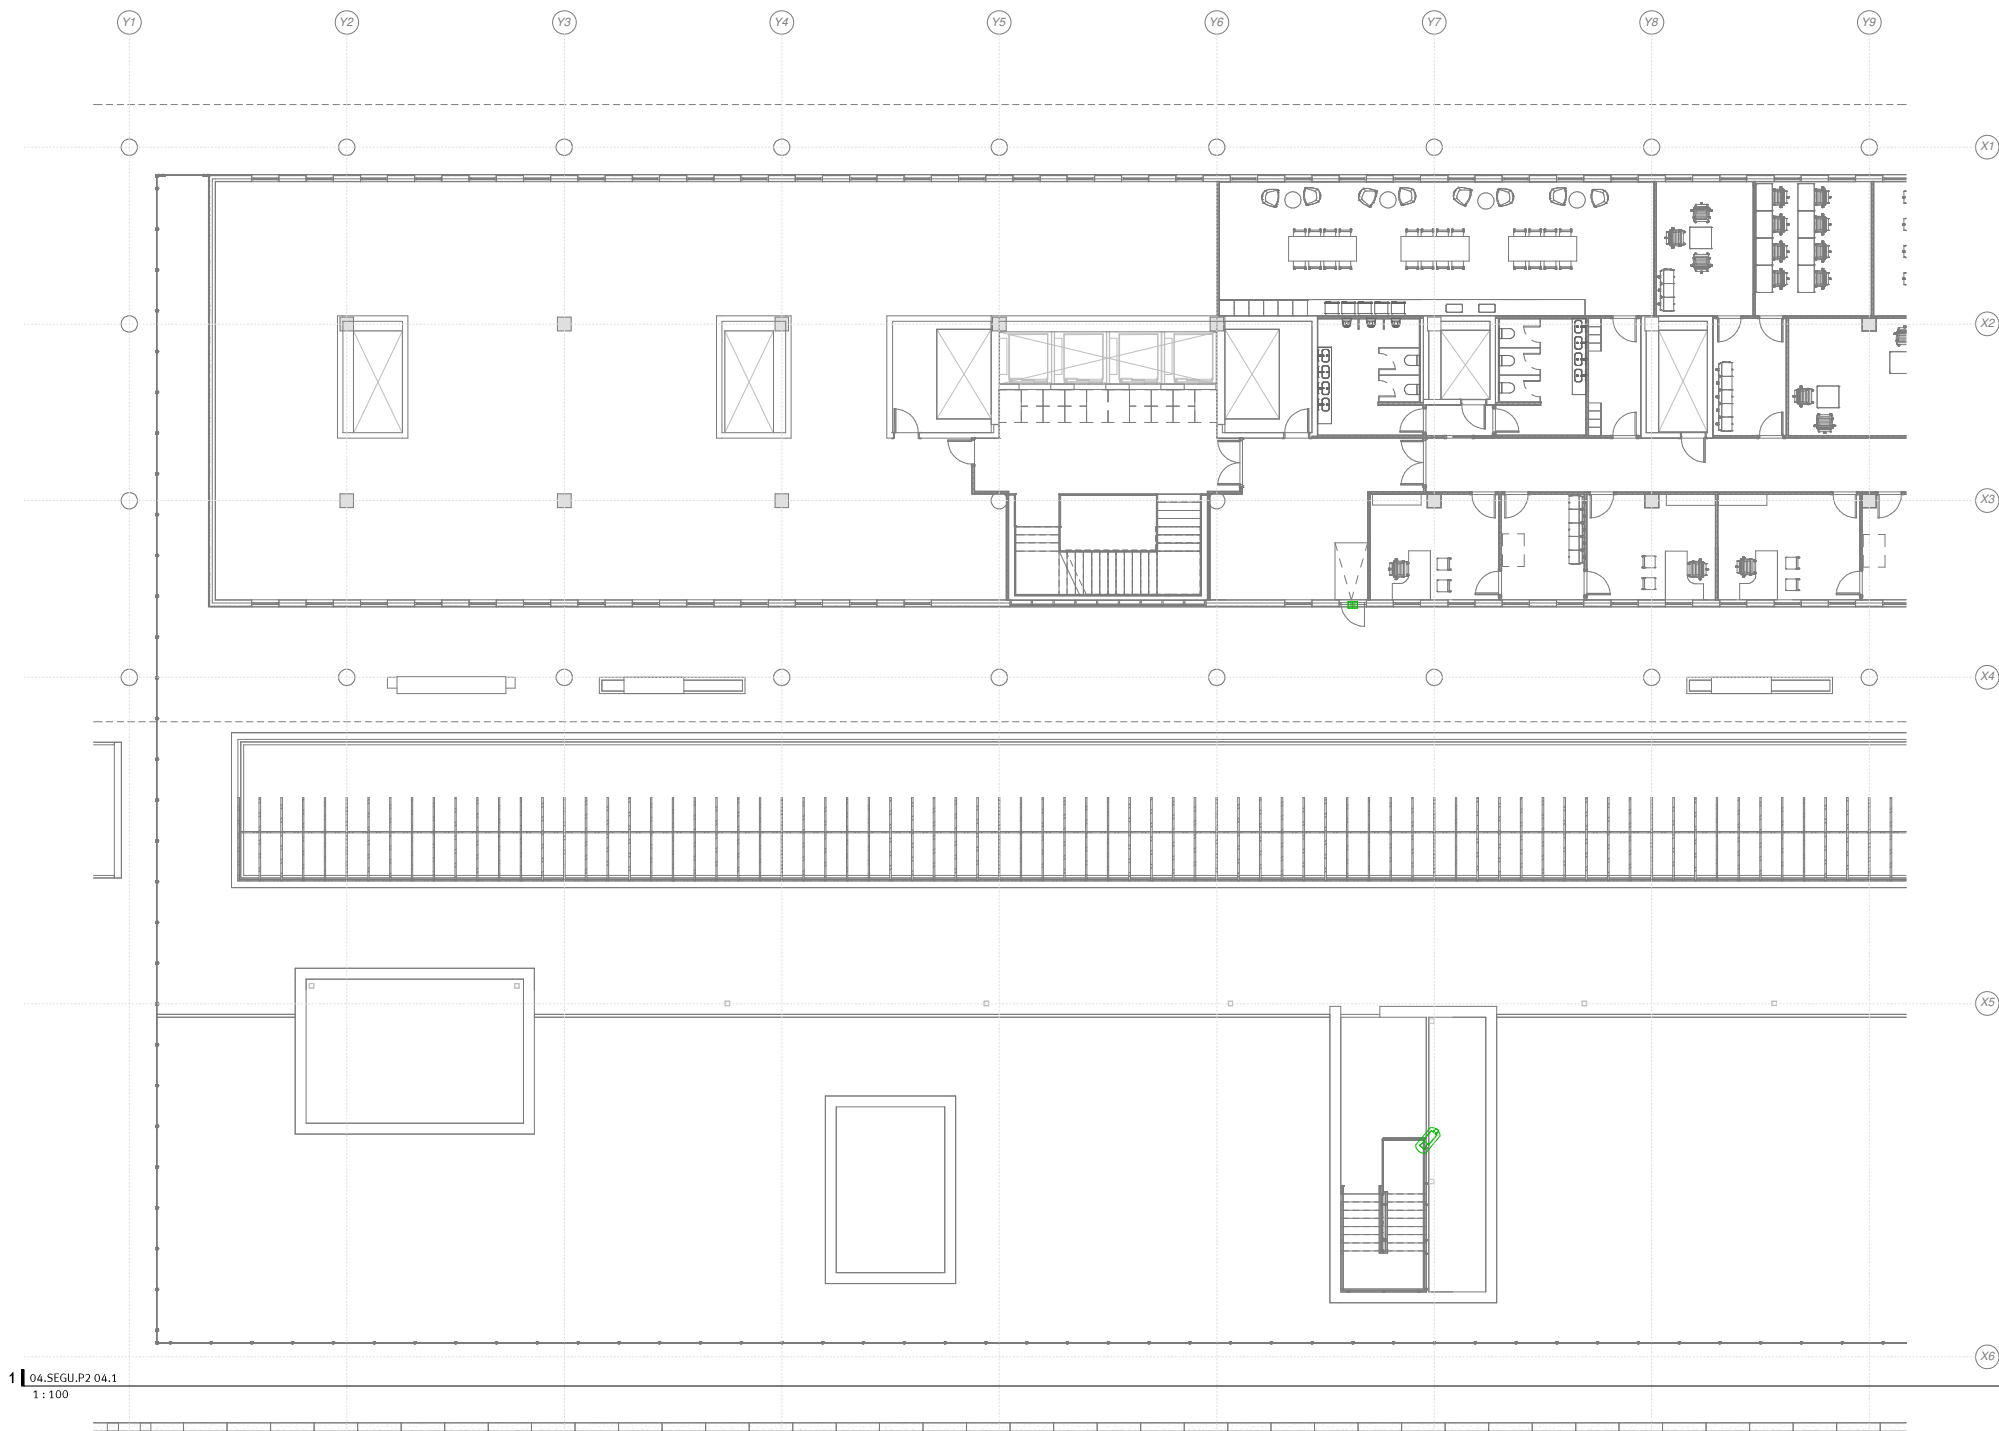

1 | 04.SEGU.P2 04.1
1 : 100

NUM.
0602_MOS_NEJ
ESCALA
A1 1 : 100
FECHA Noviembre 2023

PLANO
PLANTA 2 Parcial 1
Nº PLANO
SE04.1
REVISION


efebearquitectura
www.fbarquitectura.com

ingenieros JG

EFEBE Arquitectura
JG Ingenieros

PROYECTO Proyecto Ejecutivo y Actividad del Nuevo Edificio Judicial de Móstoles.
PROMOTOR Subdirección General de Infraestructuras Judiciales Consejería de Presidencia, Justicia y Administración Local
LUGAR C. Nueva York, nº44 , de Móstoles (Madrid)

 Dirección General de Infraestructuras Judiciales
CONSEJERÍA DE PRESIDENCIA, JUSTICIA Y ADMINISTRACIÓN LOCAL
Comunidad de Madrid
Subdirección General de Infraestructuras Judiciales

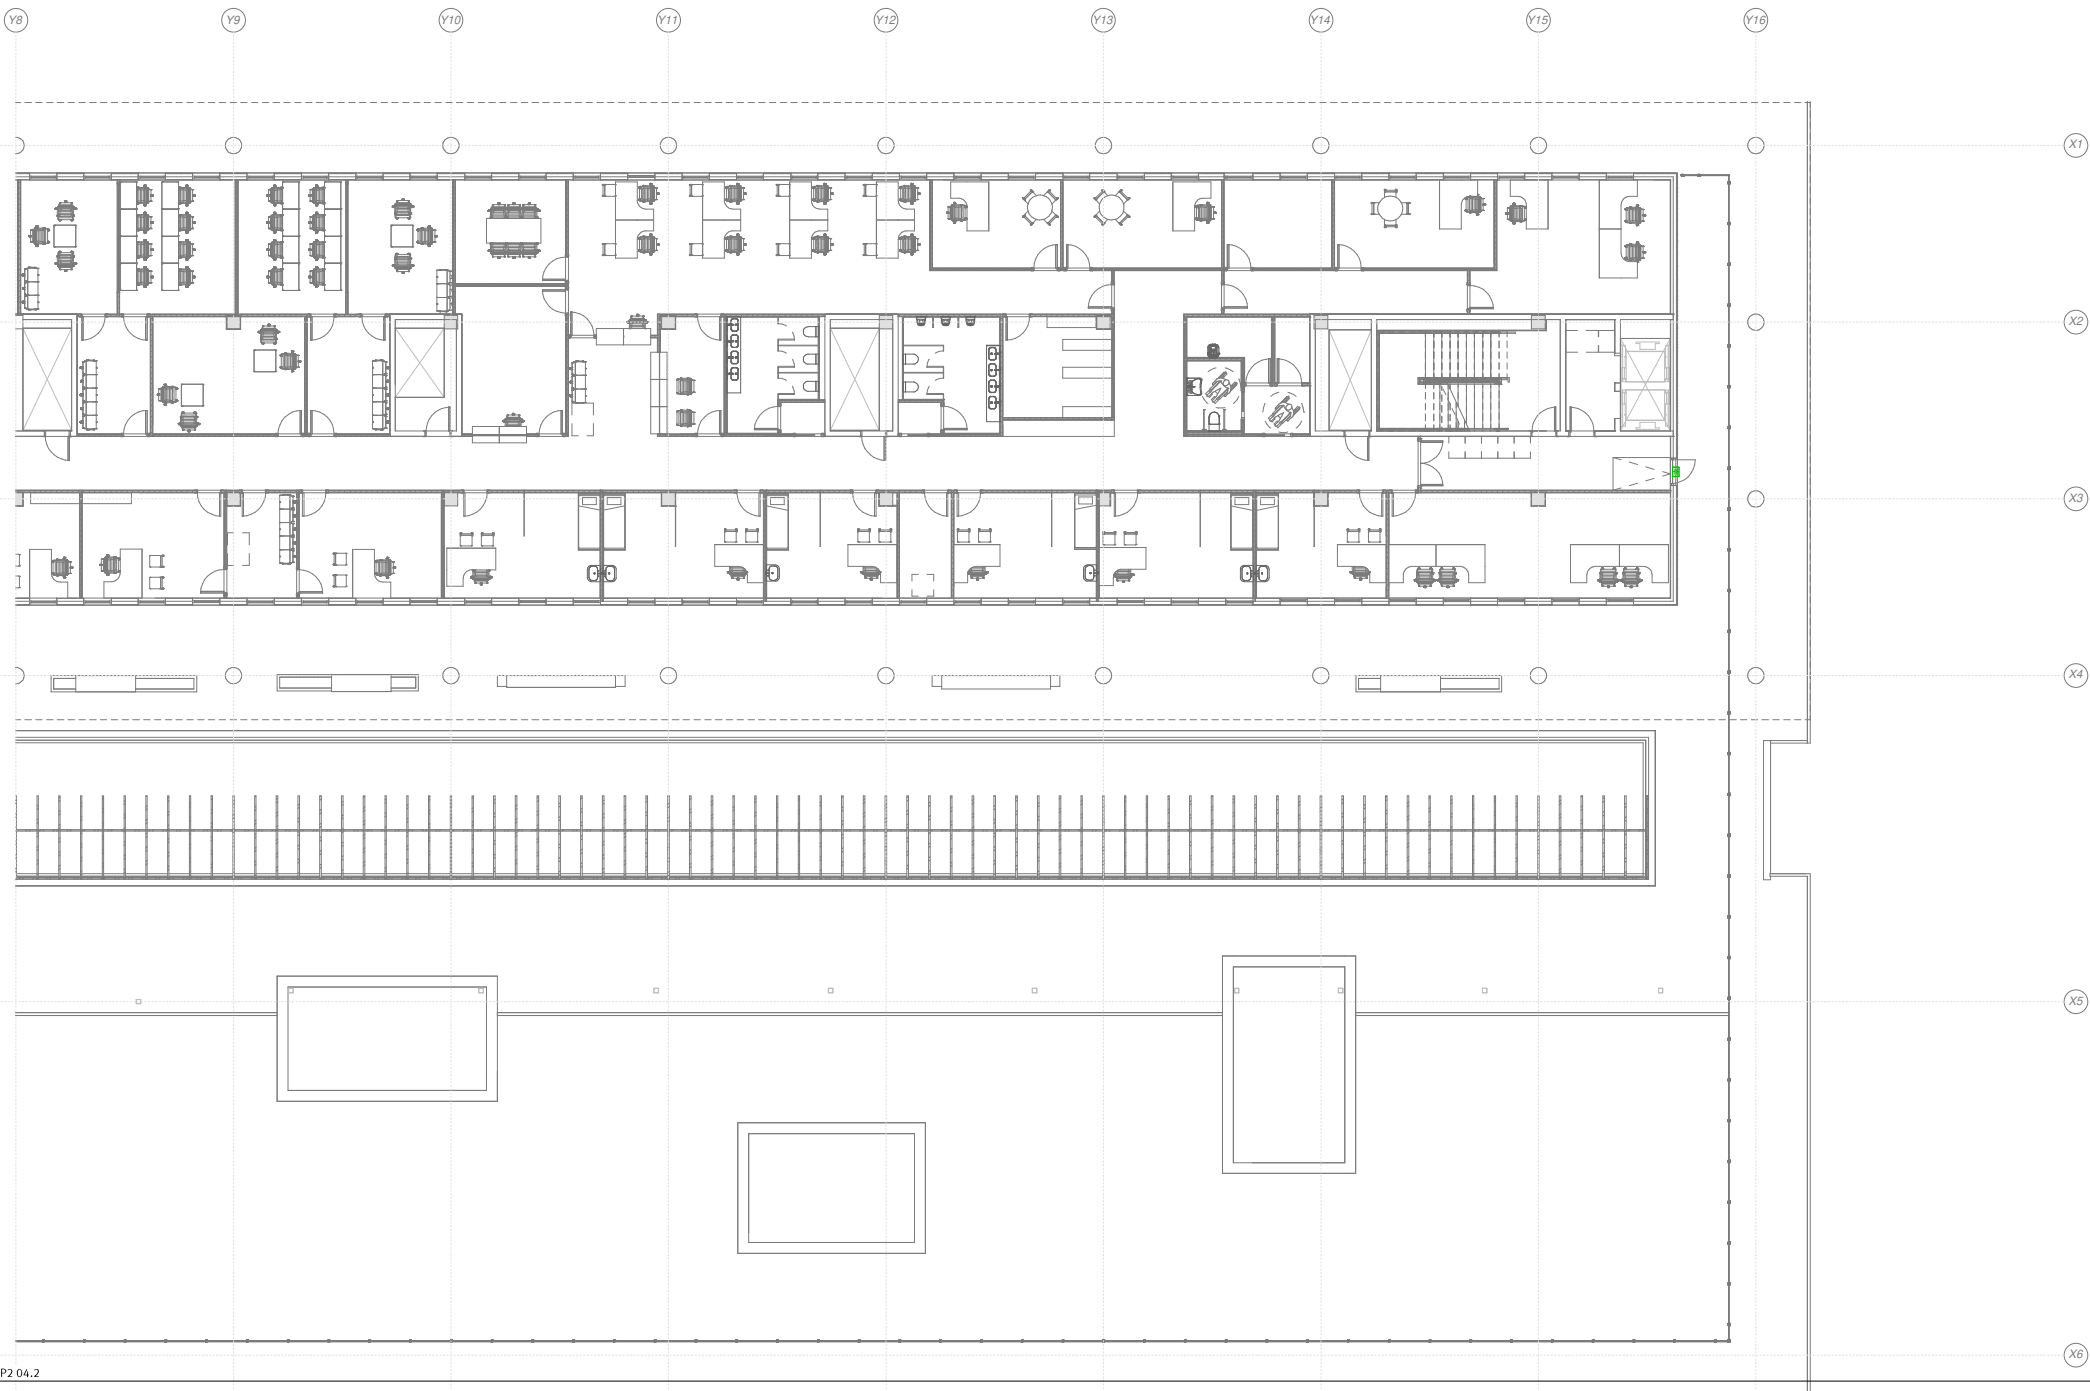

1 04_SEGU,P2 04.2
1 : 100

NUM.
0602_MOS_NEJ
ESCALA
A1 1 : 100
FECHA Noviembre 2023

PLANO
PLANTA 2 Parcial 2
Nº PLANO
SE04.2
REVISION

efebearquitectura
www.fbarquitectura.com

ingenieros JG

EFEBE Arquitectura
JG Ingenieros

PROYECTO Proyecto Ejecutivo y Actividad del Nuevo Edificio Judicial de Móstoles.
PROMOTOR Subdirección General de Infraestructuras Judiciales Consejería de Presidencia, Justicia y Administración Local
LUGAR C. Nueva York, nº44 , de Móstoles (Madrid)

 Dirección General de Infraestructuras Judiciales
CONSEJERÍA DE PRESIDENCIA, JUSTICIA Y ADMINISTRACIÓN LOCAL
Comunidad de Madrid
Subdirección General de Infraestructuras Judiciales