


1 | 01.BMS.S1
1 : 200

LEYENDA DE SISTEMA DE GESTIÓN					
SIMBOLOGÍA	DESCRIPCIÓN	SIMBOLOGÍA	DESCRIPCIÓN	SIMBOLOGÍA	DESCRIPCIÓN
	SUBESTACIÓN DE GESTIÓN TÉCNICA		EQUIPO GENÉRICO A INCLUIR A BMS		TRANSFORMADOR
	ESTACIÓN DE TRABAJO TIPO PC DE SOBREMESA		CUADRO GENERAL BAJA TENSIÓN (C.G.B.T.)		CUADRO GENERAL SALUPS
	ELEMENTO TERMINAL (FANCOIL/INDUCTOR/BATERÍA/EQUIPO PRECISIÓN)		GRUPO ELECTROGENO		GRUPO BOMBAS
	VENTILADOR APORTACIÓN / EXTRACCIÓN		ENFRADORA/BOMBA DE CALOR		EQUIPO AUTÓNOMO EXPANSIÓN DIRECTA
	POZO DE BOMBEO		CLIMATIZADOR		GRUPO DE PRESIÓN APS
	COMPUERTAS DE REGULACIÓN VOLUMEN DE AIRE VARIABLE (VAV)		CABINAS MT		GRUPO DE PRESIÓN PCI

Este documento es copia del original firmado. En aplicación de la normativa vigente, se han ocultado datos personales.

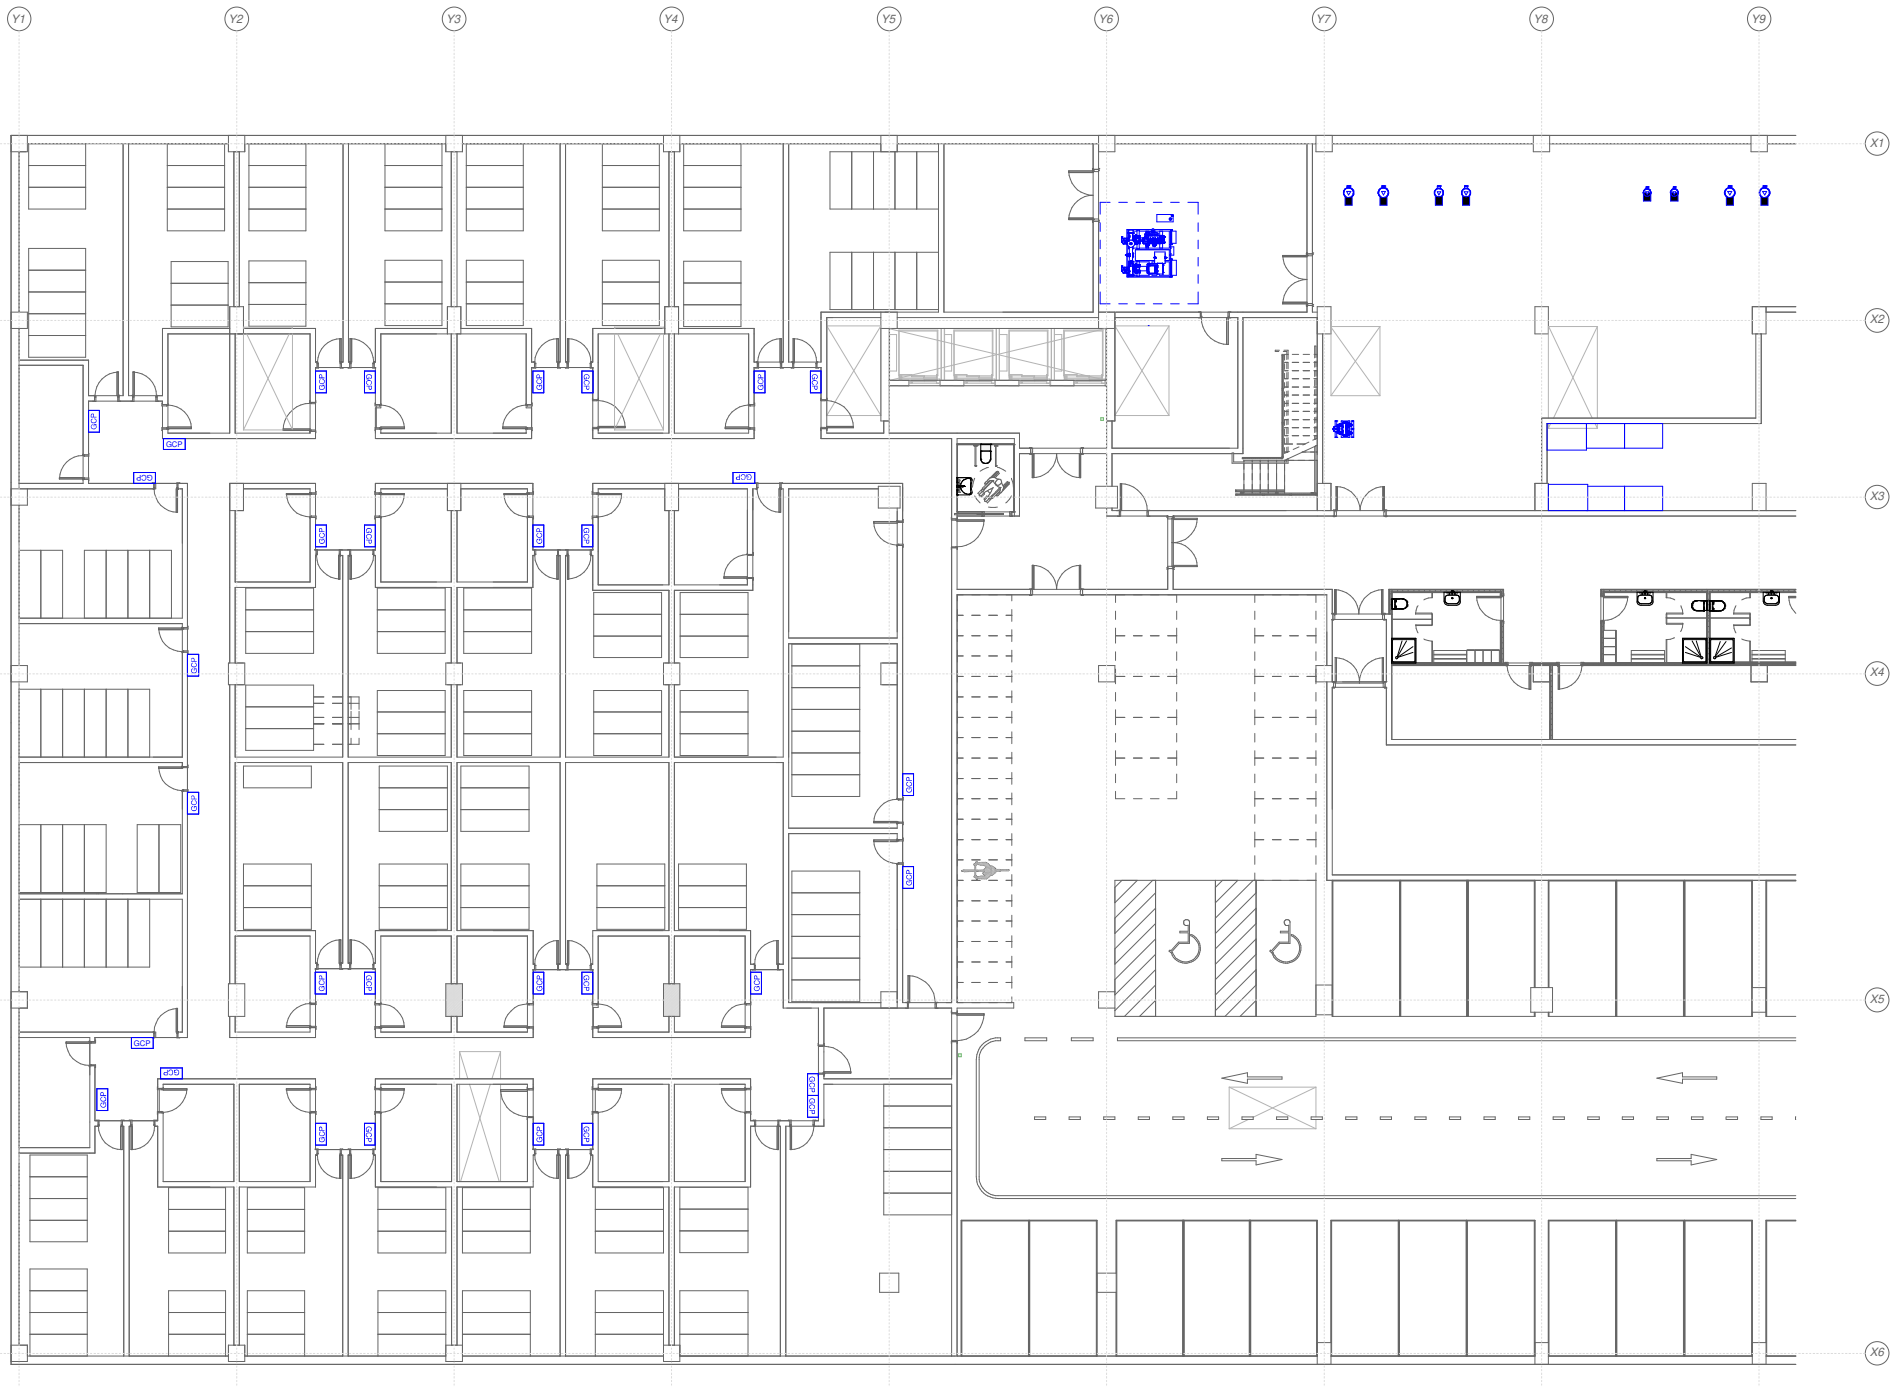

1 | 01.BMS.S1 01.1
1:100

NUM.
0602_MOS_NEJ
ESCALA
A1 1:100
FECHA Noviembre 2023

PLANO
SÓTANO 1 Parcial 1
Nº PLANO
SG01.1
REVISION

efebearquitectura
www.fbarquitectura.com

ingenieros JG

EFEBE Arquitectura
JG Ingenieros

PROYECTO Proyecto Ejecutivo y Actividad del Nuevo Edificio Judicial de Móstoles.
PROMOTOR Subdirección General de Infraestructuras Judiciales Consejería de Presidencia, Justicia y Administración Local
LUGAR C. Nueva York, nº44 , de Móstoles (Madrid)

Dirección General de Infraestructuras Judiciales
CONSEJERÍA DE PRESIDENCIA, JUSTICIA Y ADMINISTRACIÓN LOCAL
Comunidad de Madrid
Subdirección General de Infraestructuras Judiciales



1 | 01.BMS.S1.01.2
1:100

NUM.
0602_MOS_NEJ
ESCALA
A1 1:100
FECHA Noviembre 2023

PLANO
SÓTANO 1 Parcial 2
Nº PLANO
SG01.2
REVISION


efebearquitectura
www.fbarquitectura.com

ingenieros JG

EFEBE Arquitectura
JG Ingenieros

PROYECTO Proyecto Ejecutivo y Actividad del Nuevo Edificio Judicial de Móstoles.
PROMOTOR Subdirección General de Infraestructuras Judiciales Consejería de Presidencia, Justicia y Administración Local
LUGAR C. Nueva York, nº44 , de Móstoles (Madrid)

 Dirección General de Infraestructuras Judiciales
CONSEJERÍA DE PRESIDENCIA, JUSTICIA Y ADMINISTRACIÓN LOCAL
Comunidad de Madrid
Subdirección General de Infraestructuras Judiciales

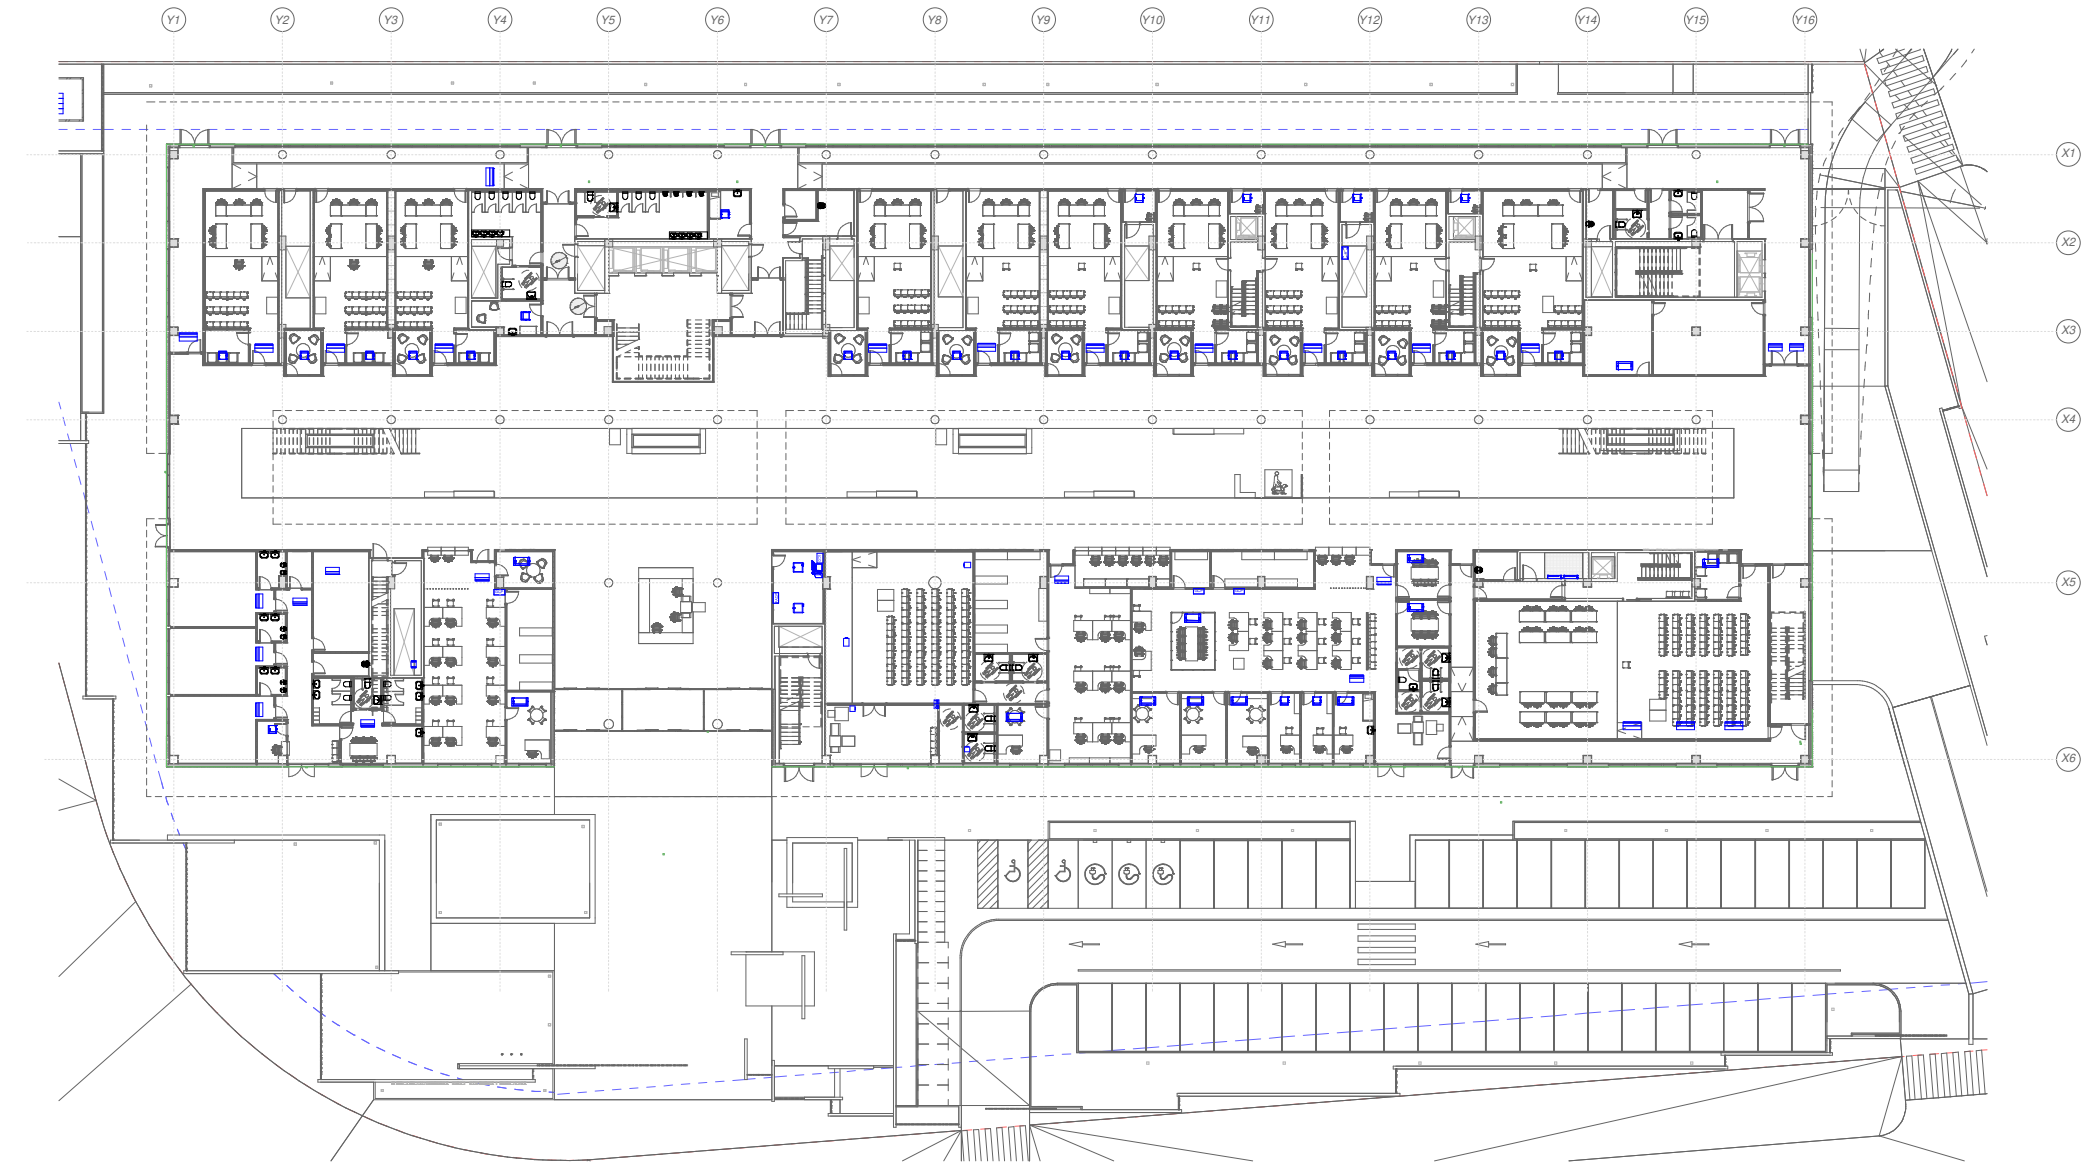

1 | 02.BMS_PO
1 : 200

NUM.
0602_MOS_NEJ
ESCALA
A1 1 : 200
FECHA Noviembre 2023

PLANO
BMS PLANTA BAJA
Nº PLANO
SG02

REVISION


efebearquitectura
www.efearquitectura.com

ingenieros JG

EFEBE Arquitectura
JG Ingenieros

PROYECTO Proyecto Ejecutivo y Actividad del Nuevo Edificio Judicial de Móstoles.
PROMOTOR Subdirección General de Infraestructuras Judiciales Consejería de Presidencia, Justicia y Administración Local
LUGAR C. Nueva York, nº44 , de Móstoles (Madrid)

 Dirección General de Infraestructuras Judiciales
CONSEJERÍA DE PRESIDENCIA, JUSTICIA Y ADMINISTRACIÓN LOCAL
Comunidad de Madrid
Subdirección General de Infraestructuras Judiciales

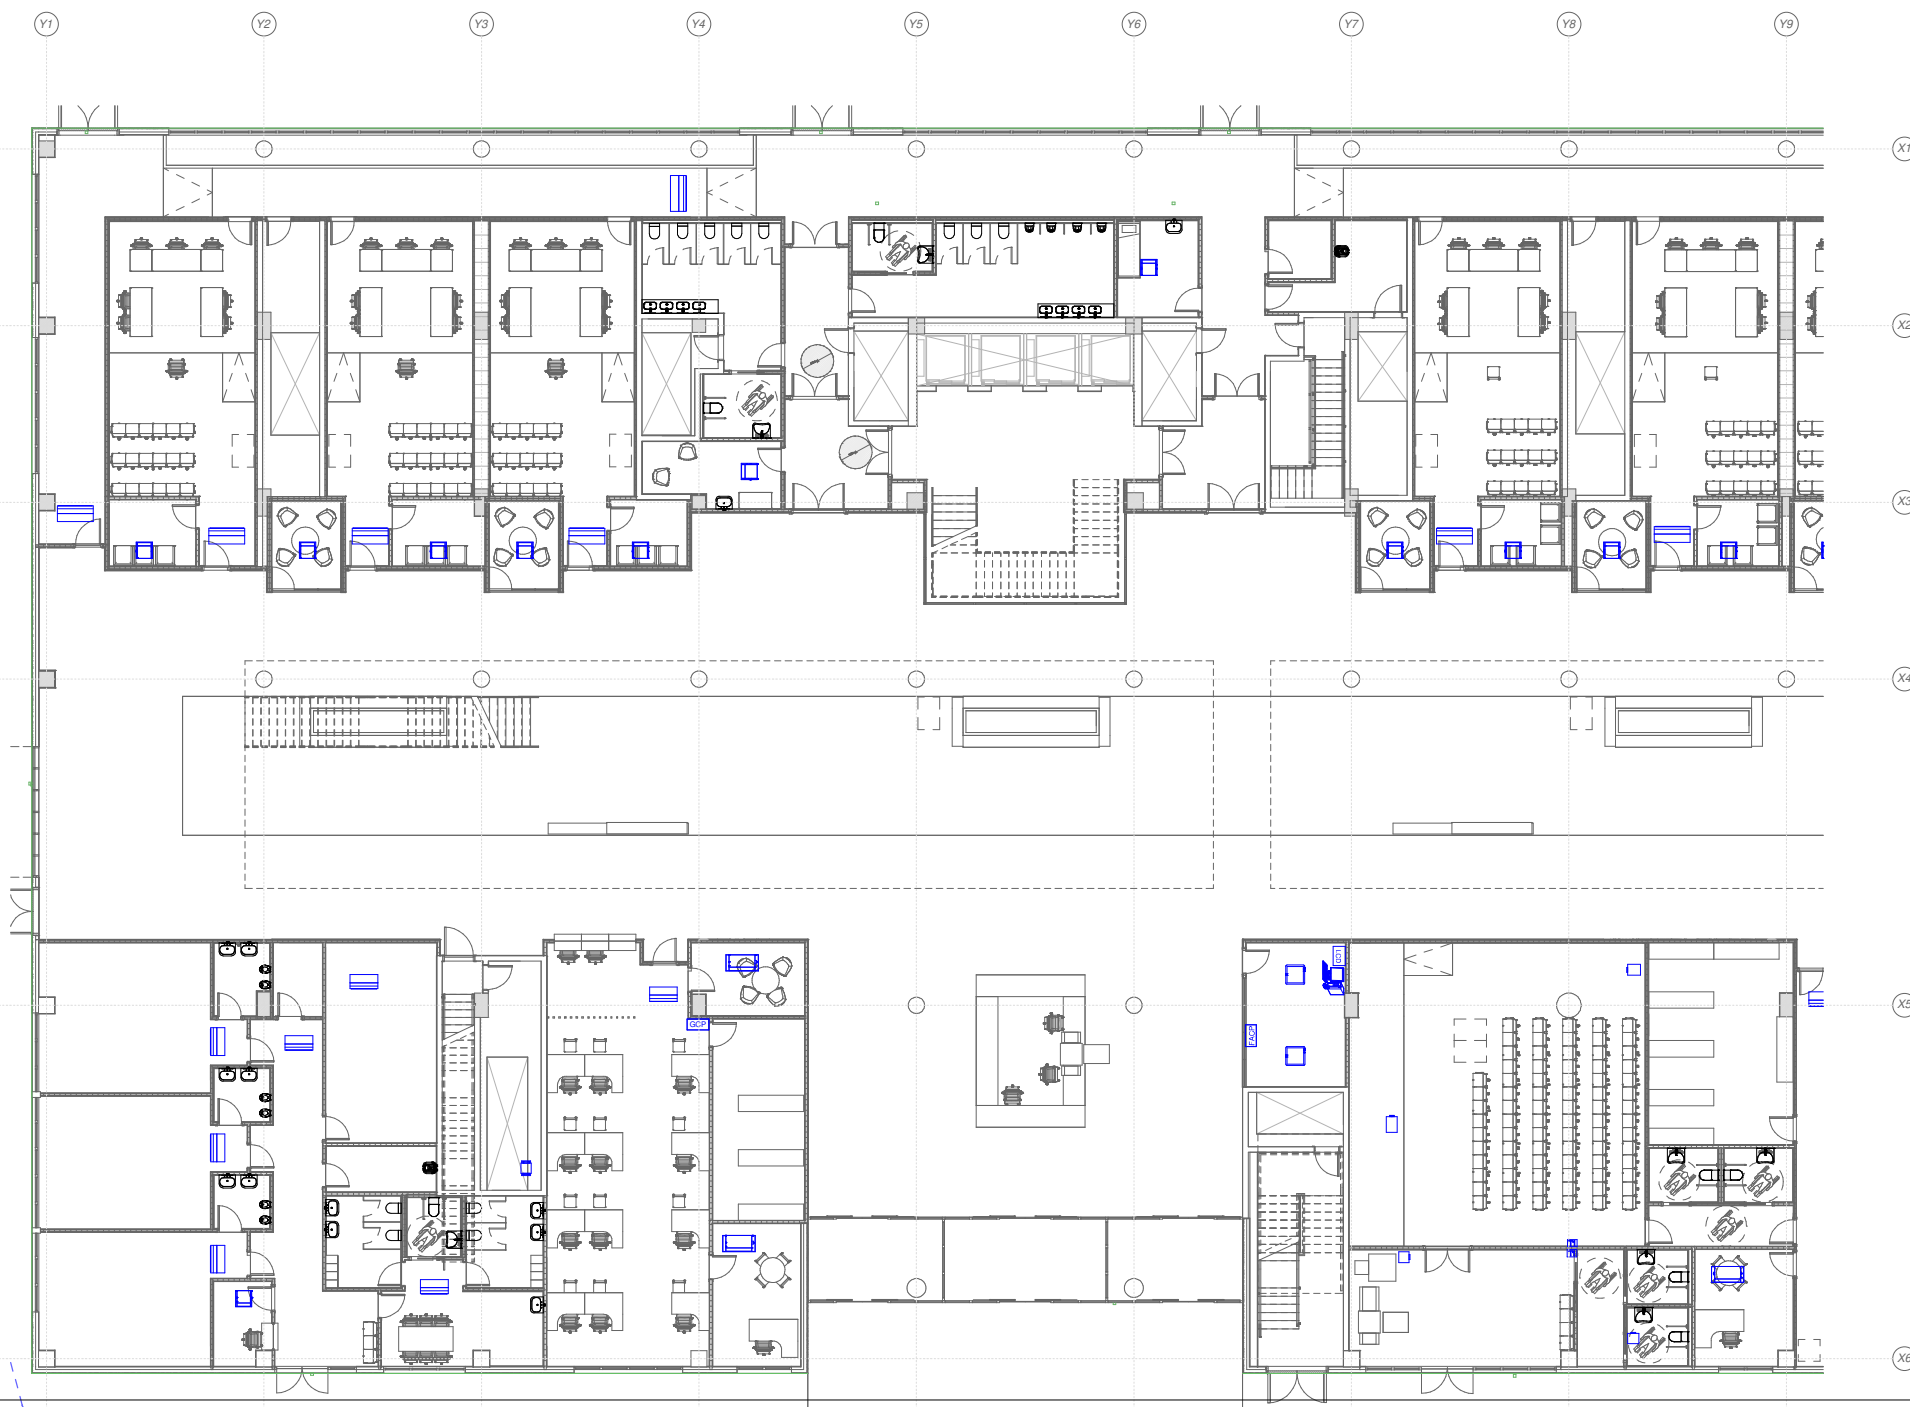

1 | 02.BMS_PO 02.1
1:100

NUM.
0602_MOS_NEJ
ESCALA
A1 1:100
FECHA Noviembre 2023

PLANO
P.BAJA Parcial 1
Nº PLANO
SG02.1
REVISION


efebearquitectura
www.efearquitectura.com

ingenieros JG

EFEBE Arquitectura
JG Ingenieros

PROYECTO Proyecto Ejecutivo y Actividad del Nuevo Edificio Judicial de Móstoles.
PROMOTOR Subdirección General de Infraestructuras Judiciales Consejería de Presidencia, Justicia y Administración Local
LUGAR C. Nueva York, nº44 , de Móstoles (Madrid)

 Dirección General de Infraestructuras Judiciales
CONSEJERÍA DE PRESIDENCIA, JUSTICIA Y ADMINISTRACIÓN LOCAL
Comunidad de Madrid
Subdirección General de Infraestructuras Judiciales

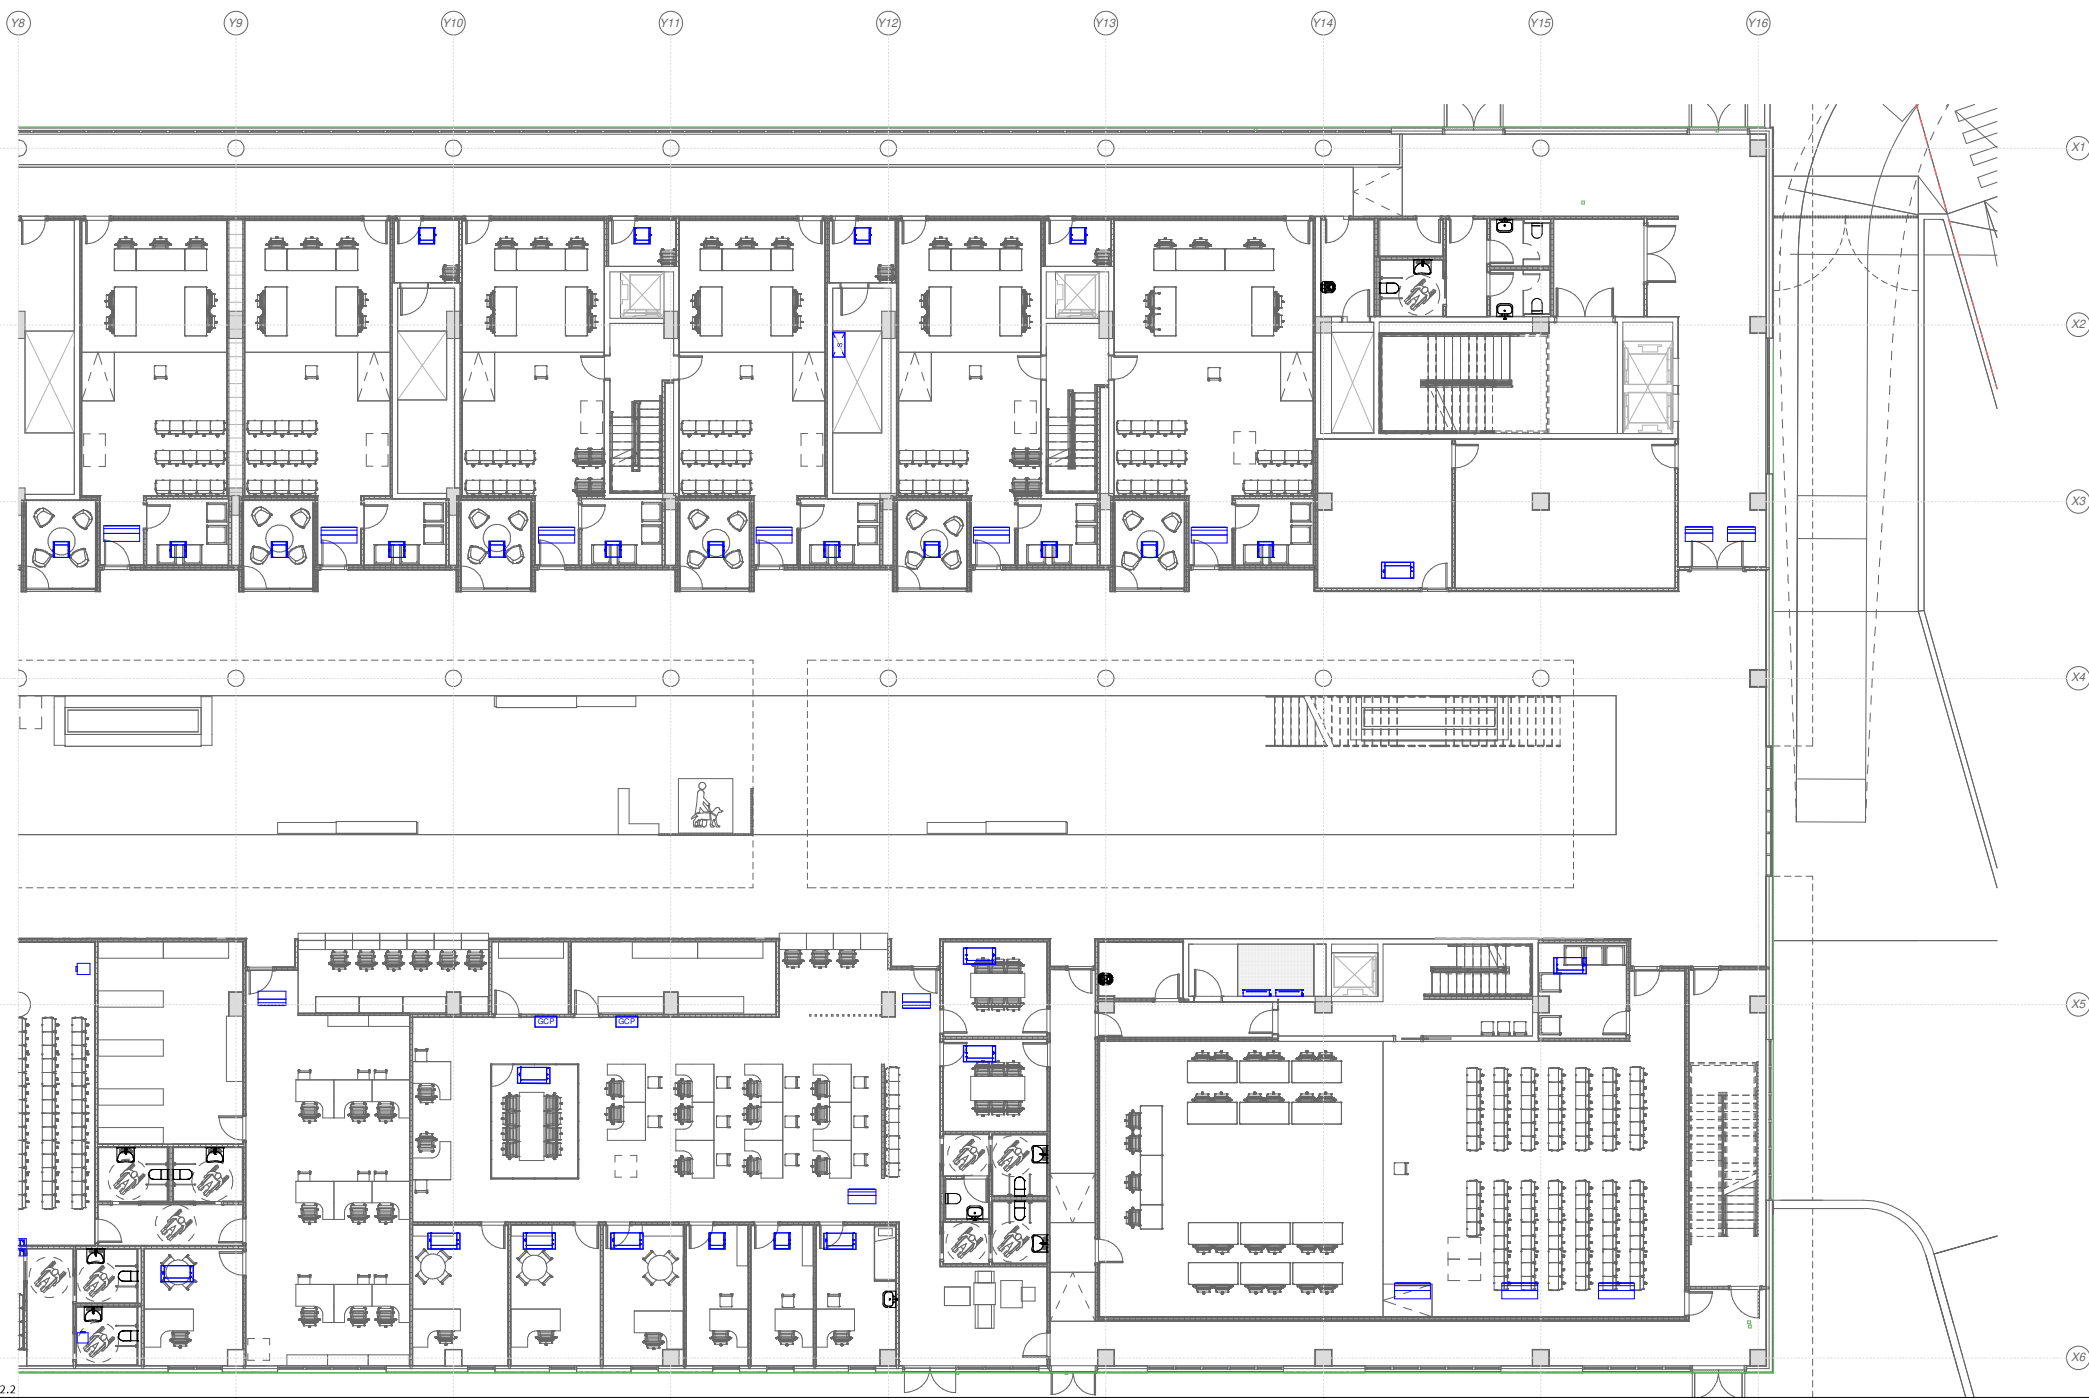

1 | 02.BMS.PO 02.2
1:100

NUM.
0602_MOS_NEJ
ESCALA
A1 1:100
FECHA Noviembre 2023

PLANO
P.BAJA Parcial 2
Nº PLANO
SG02.2
REVISION


efebearquitectura
www.efearquitectura.com

ingenieros JG

EFEBE Arquitectura
JG Ingenieros


PROYECTO Proyecto Ejecutivo y Actividad del Nuevo Edificio Judicial de Móstoles.
PROMOTOR Subdirección General de Infraestructuras Judiciales Consejería de Presidencia, Justicia y Administración Local
LUGAR C. Nueva York, nº44 , de Móstoles (Madrid)

 Dirección General de Infraestructuras Judiciales
CONSEJERÍA DE PRESIDENCIA, JUSTICIA Y ADMINISTRACIÓN LOCAL
Comunidad de Madrid
Subdirección General de Infraestructuras Judiciales

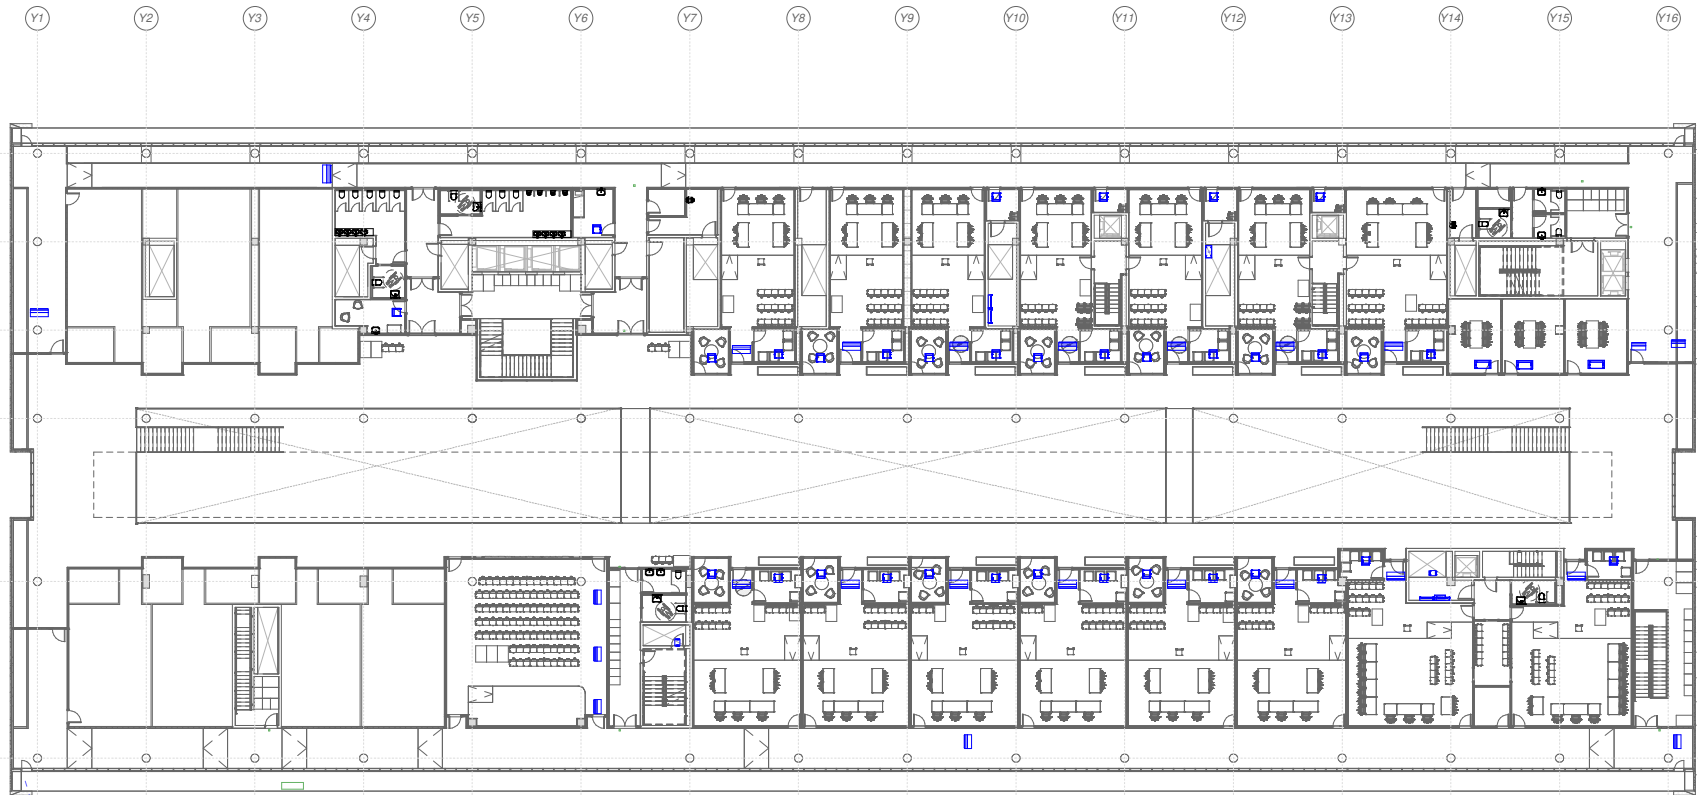

1 | 03.BMS.P1
1 : 200

LEYENDA DE SISTEMA DE GESTIÓN					
SIMBOLOGÍA	DESCRIPCIÓN	SIMBOLOGÍA	DESCRIPCIÓN	SIMBOLOGÍA	DESCRIPCIÓN
	SUBESTACIÓN DE GESTIÓN TÉCNICA		EQUIPO GENÉRICO A INCLUIR A BMS		TRANSFORMADOR
	ESTACIÓN DE TRABAJO TIPO PC DE SOBREMESA		CUADRO GENERAL BAJA TENSIÓN (C.G.B.T.)		CENTRAL DE INCENDIOS
	ELEMENTO TERMINAL (FANCOIL/INDUCTOR/BATERÍA/EQUIPO PRECISIÓN)		GRUPO ELECTROGENO		PANEL DE EXTINCIÓN POR GAS
	VENTILADOR APORTACIÓN / EXTRACCIÓN		ENFRADORA/BOMBA DE CALOR		
	POZO DE BOMBEO		CLIMATIZADOR		
	COMPUERTAS DE REGULACIÓN VOLUMEN DE AIRE VENTILABLE (VAV)		CABINAS MT		

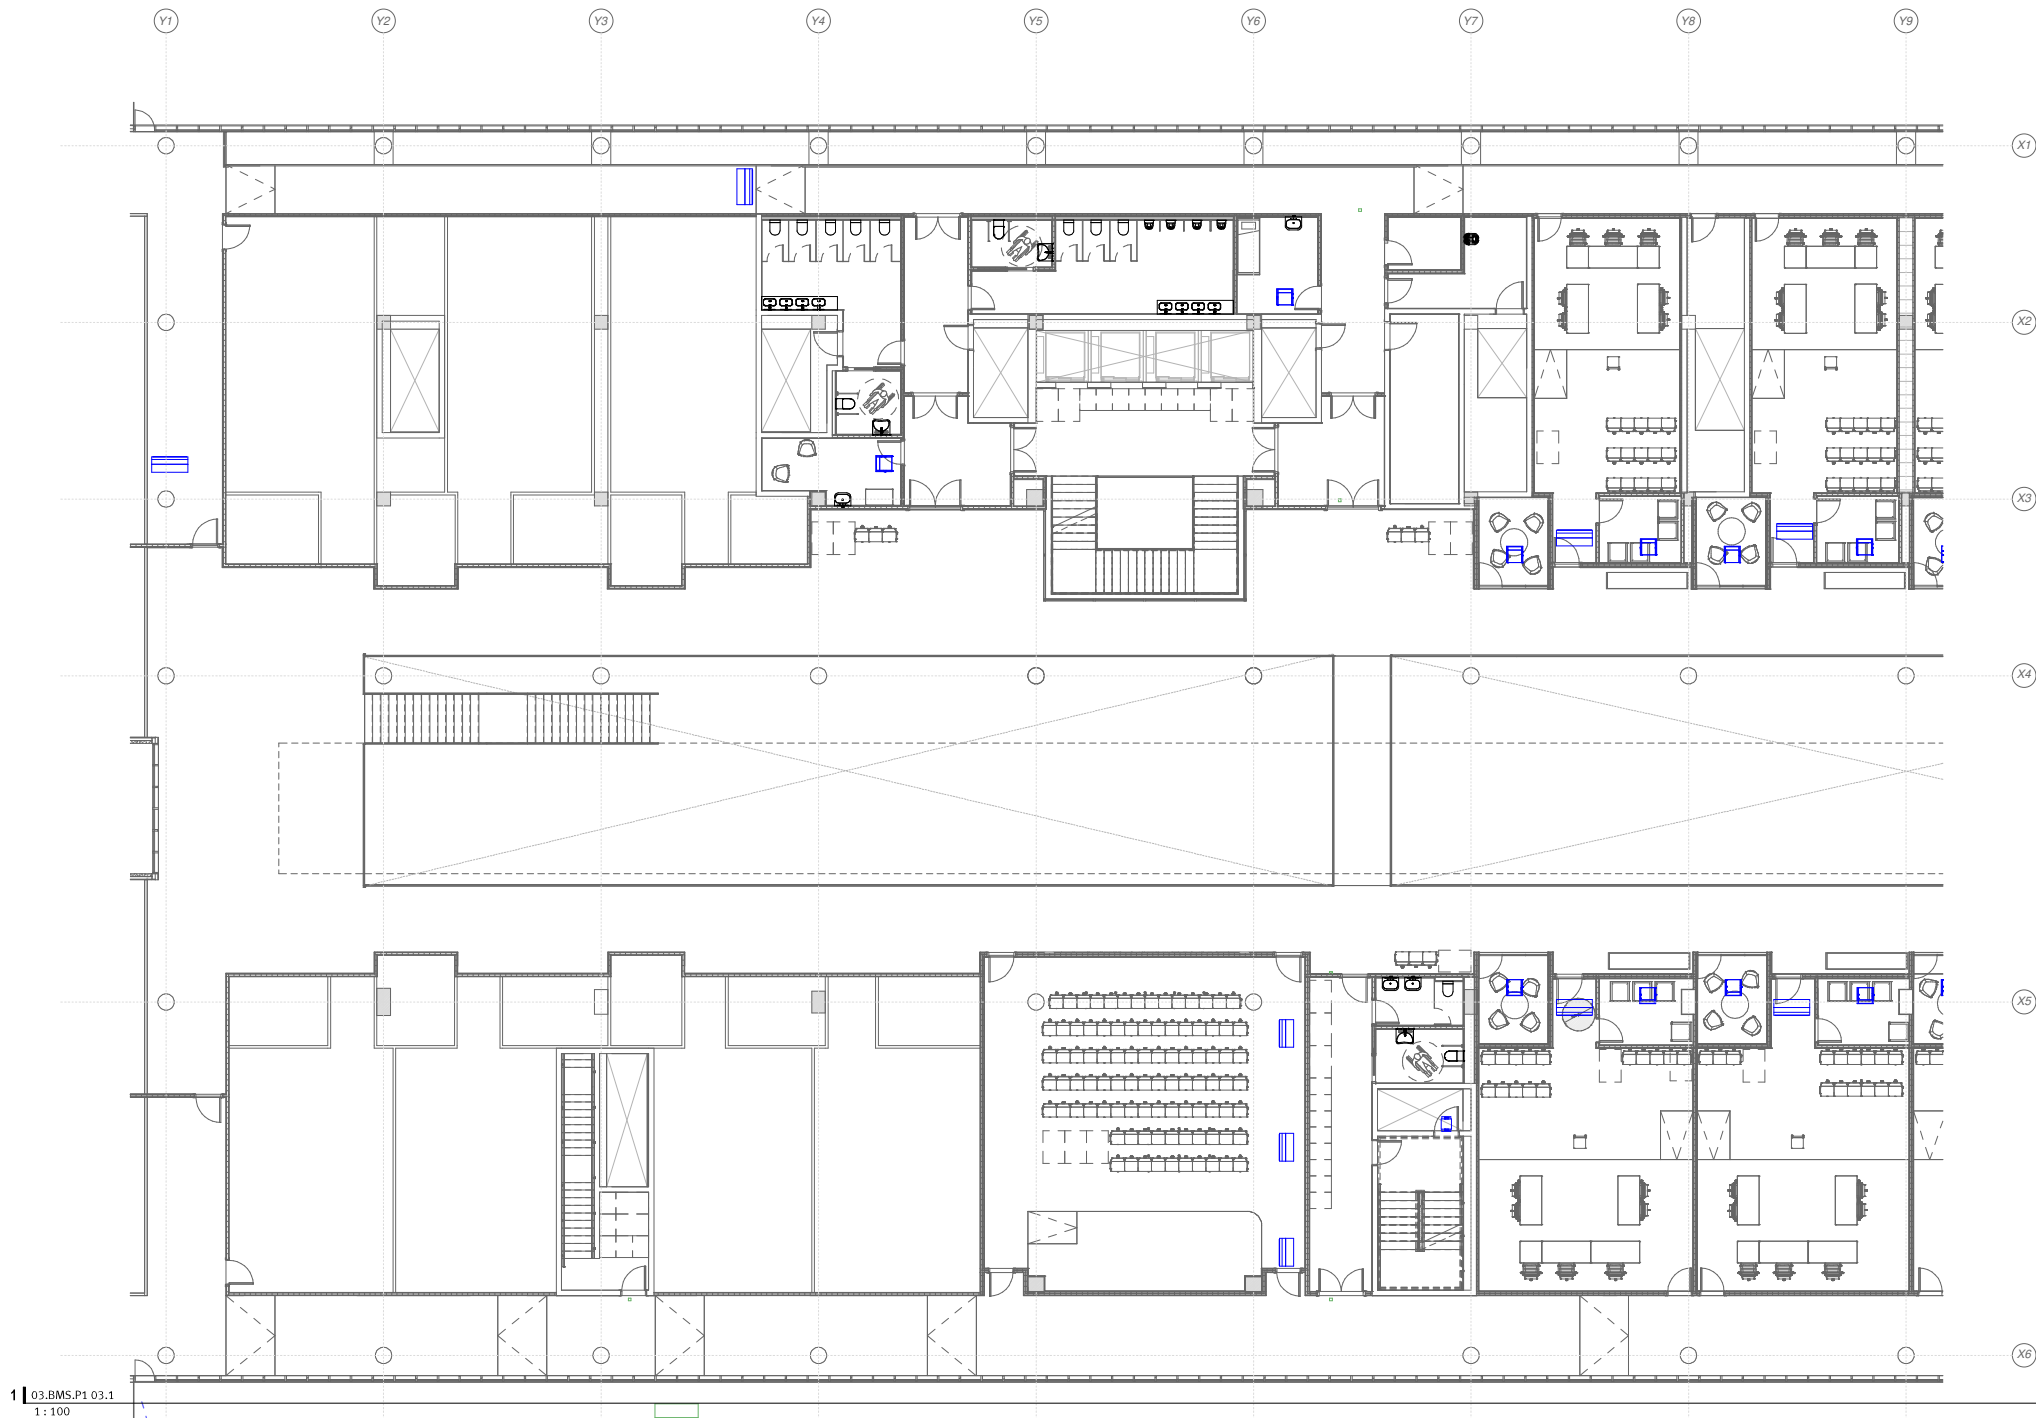

1 | 03.BMS.P1 03.1
1:100

NUM.
0602_MOS_NEJ
ESCALA
A1 1:100
FECHA Noviembre 2023

PLANO
PLANTA 1 Parcial 1
Nº PLANO
SG03.1

REVISION

efebearquitectura
www.fbarquitectura.com

ingenieros JG

EFEBE Arquitectura
JG Ingenieros

PROYECTO Proyecto Ejecutivo y Actividad del Nuevo Edificio Judicial de Móstoles.
PROMOTOR Subdirección General de Infraestructuras Judiciales Consejería de Presidencia, Justicia y Administración Local
LUGAR C. Nueva York, nº44 , de Móstoles (Madrid)

 Dirección General de Infraestructuras Judiciales
CONSEJERÍA DE PRESIDENCIA, JUSTICIA Y ADMINISTRACIÓN LOCAL
Comunidad de Madrid
Subdirección General de Infraestructuras Judiciales



1 | 03.BMS.P1 03.2
1 : 100

NUM.
0602_MOS_NEJ
ESCALA
A1 1 : 100
FECHA Noviembre 2023

PLANO
PLANTA 1 Parcial 2
Nº PLANO
SG03.2
REVISION


efebearquitectura
www.fbarquitectura.com

ingenieros JG

EFEBE Arquitectura
JG Ingenieros

PROYECTO Proyecto Ejecutivo y Actividad del Nuevo Edificio Judicial de Móstoles.
PROMOTOR Subdirección General de Infraestructuras Judiciales Consejería de Presidencia, Justicia y Administración Local
LUGAR C. Nueva York, nº44 , de Móstoles (Madrid)

 Dirección General de Infraestructuras Judiciales
CONSEJERÍA DE PRESIDENCIA, JUSTICIA Y ADMINISTRACIÓN LOCAL
Comunidad de Madrid
Subdirección General de Infraestructuras Judiciales

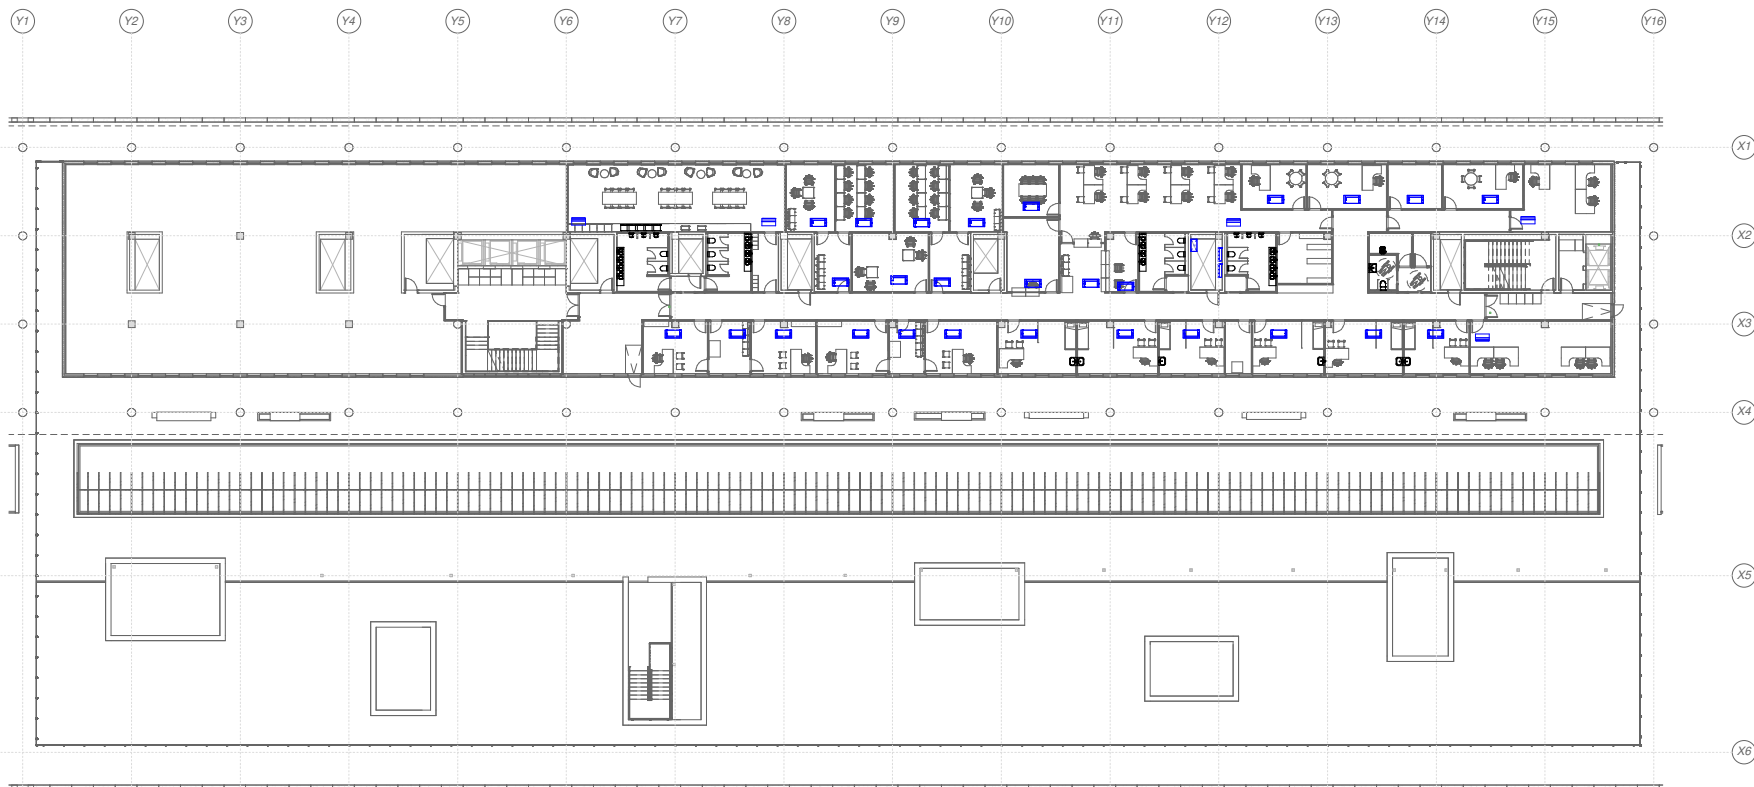

1 | 04.BMS.P2
1 : 200

LEYENDA DE SISTEMA DE GESTIÓN					
SIMBOLOGÍA	DESCRIPCIÓN	SIMBOLOGÍA	DESCRIPCIÓN	SIMBOLOGÍA	DESCRIPCIÓN
	SUBESTACIÓN DE GESTIÓN TÉCNICA		EQUIPO GENÉRICO A INCLUIR A BMS		TRANSFORMADOR
	ESTACIÓN DE TRABAJO TIPO PC DE SOBREMESA		CUADRO GENERAL BAJA TENSIÓN (C.G.B.T.)		CENTRAL DE INCENDIOS
	ELEMENTO TERMINAL (FANCOIL/INDUCTOR/BATERÍA/EQUIPO PRECISIÓN)		GRUPO ELECTROGENO		PANEL DE EXTINCIÓN POR GAS
	VENTILADOR APORTACIÓN / EXTRACCIÓN		ENFRADORA/BOMBA DE CALOR		GRUPO BOMBAS
	POZO DE BOMBEO		CLIMATIZADOR		EQUIPO AUTÓNOMO EXPANSIÓN DIRECTA
	COMPUERTAS DE REGULACIÓN VOLUMEN DE AIRE VARIABLE (VAV)		CABINAS MT		GRUPO DE PRESIÓN AFS
					GRUPO DE PRESIÓN PCI

NUM.
0602_MOS_NEJ
ESCALA
A1 1 : 200
FECHA Noviembre 2023

PLANO
BMS PLANTA 2
Nº PLANO
SG04
REVISION


efebearquitectura
www.efebearquitectura.com

ingenieros JG

EFEBE Arquitectura
JG Ingenieros

PROYECTO Proyecto Ejecutivo y Actividad del Nuevo Edificio Judicial de Móstoles.
PROMOTOR Subdirección General de Infraestructuras Judiciales Consejería de Presidencia, Justicia y Administración Local
LUGAR C. Nueva York, nº44 , de Móstoles (Madrid)

Dirección General de Infraestructuras Judiciales
CONSEJERÍA DE PRESIDENCIA, JUSTICIA Y ADMINISTRACIÓN LOCAL
Comunidad de Madrid
Subdirección General de Infraestructuras Judiciales

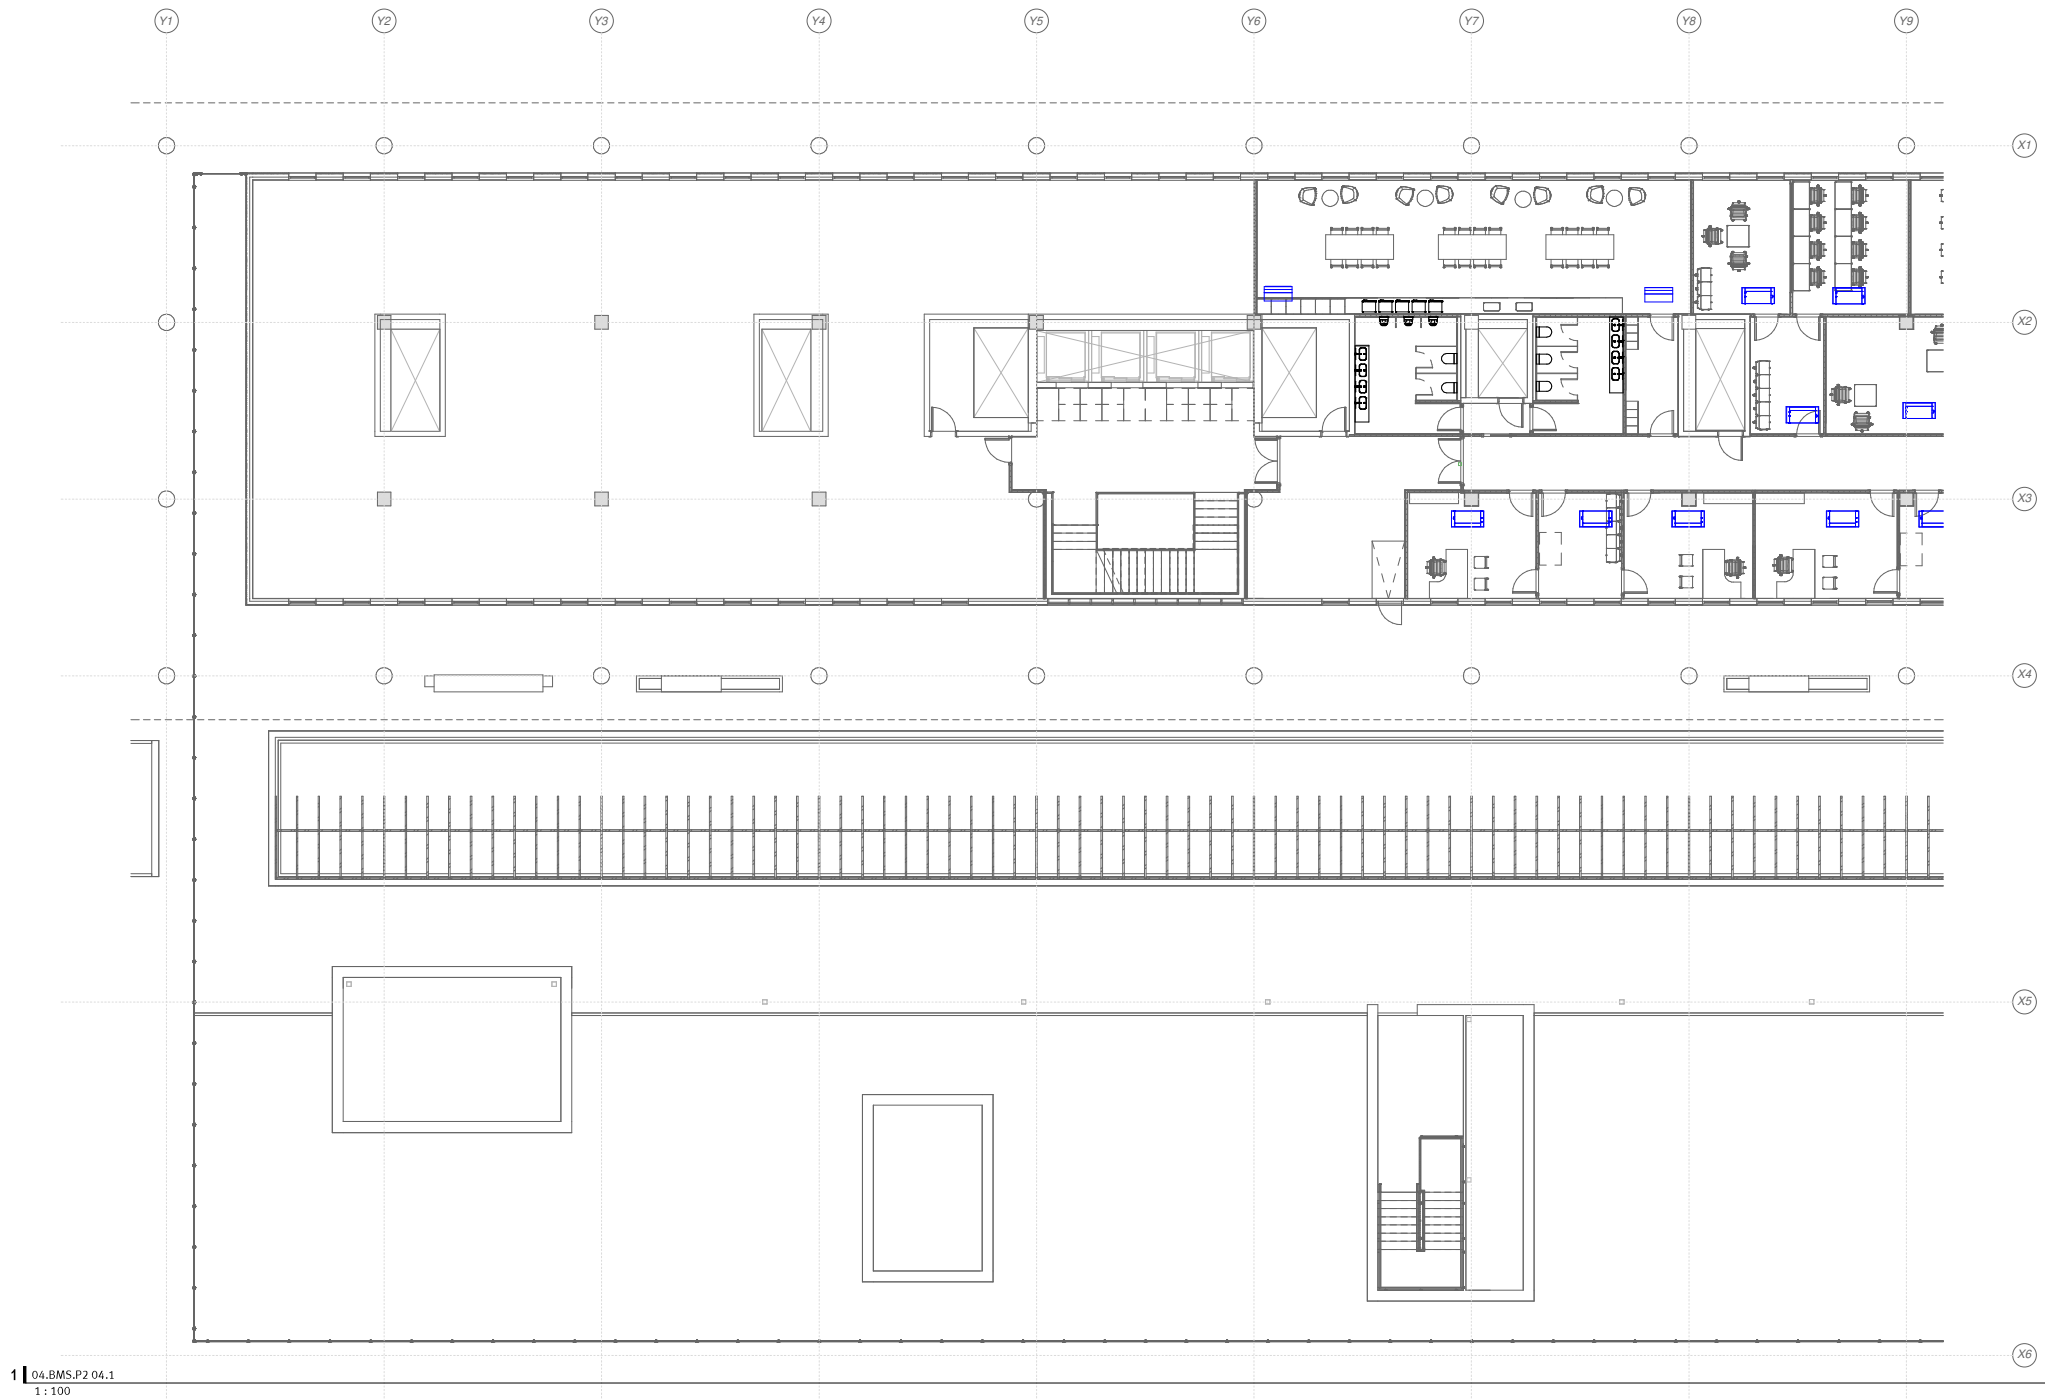

1 | 04.BMS.P2 04.1
1 : 100

NUM.
0602_MOS_NEJ
ESCALA
A1 1 : 100
FECHA Noviembre 2023

PLANO
PLANTA 2 Parcial 1
Nº PLANO
SG04.1
REVISION


efebearquitectura
www.efearquitectura.com

ingenieros JG

EFEBE Arquitectura
JG Ingenieros

PROYECTO	Proyecto Ejecutivo y Actividad del Nuevo Edificio Judicial de Móstoles.
PROMOTOR	Subdirección General de Infraestructuras Judiciales Consejería de Presidencia, Justicia y Administración Local
LUGAR	C. Nueva York, nº44 , de Móstoles (Madrid)

 Dirección General de Infraestructuras Judiciales
CONSEJERÍA DE PRESIDENCIA, JUSTICIA Y ADMINISTRACIÓN LOCAL
Comunidad de Madrid
Subdirección General de Infraestructuras Judiciales

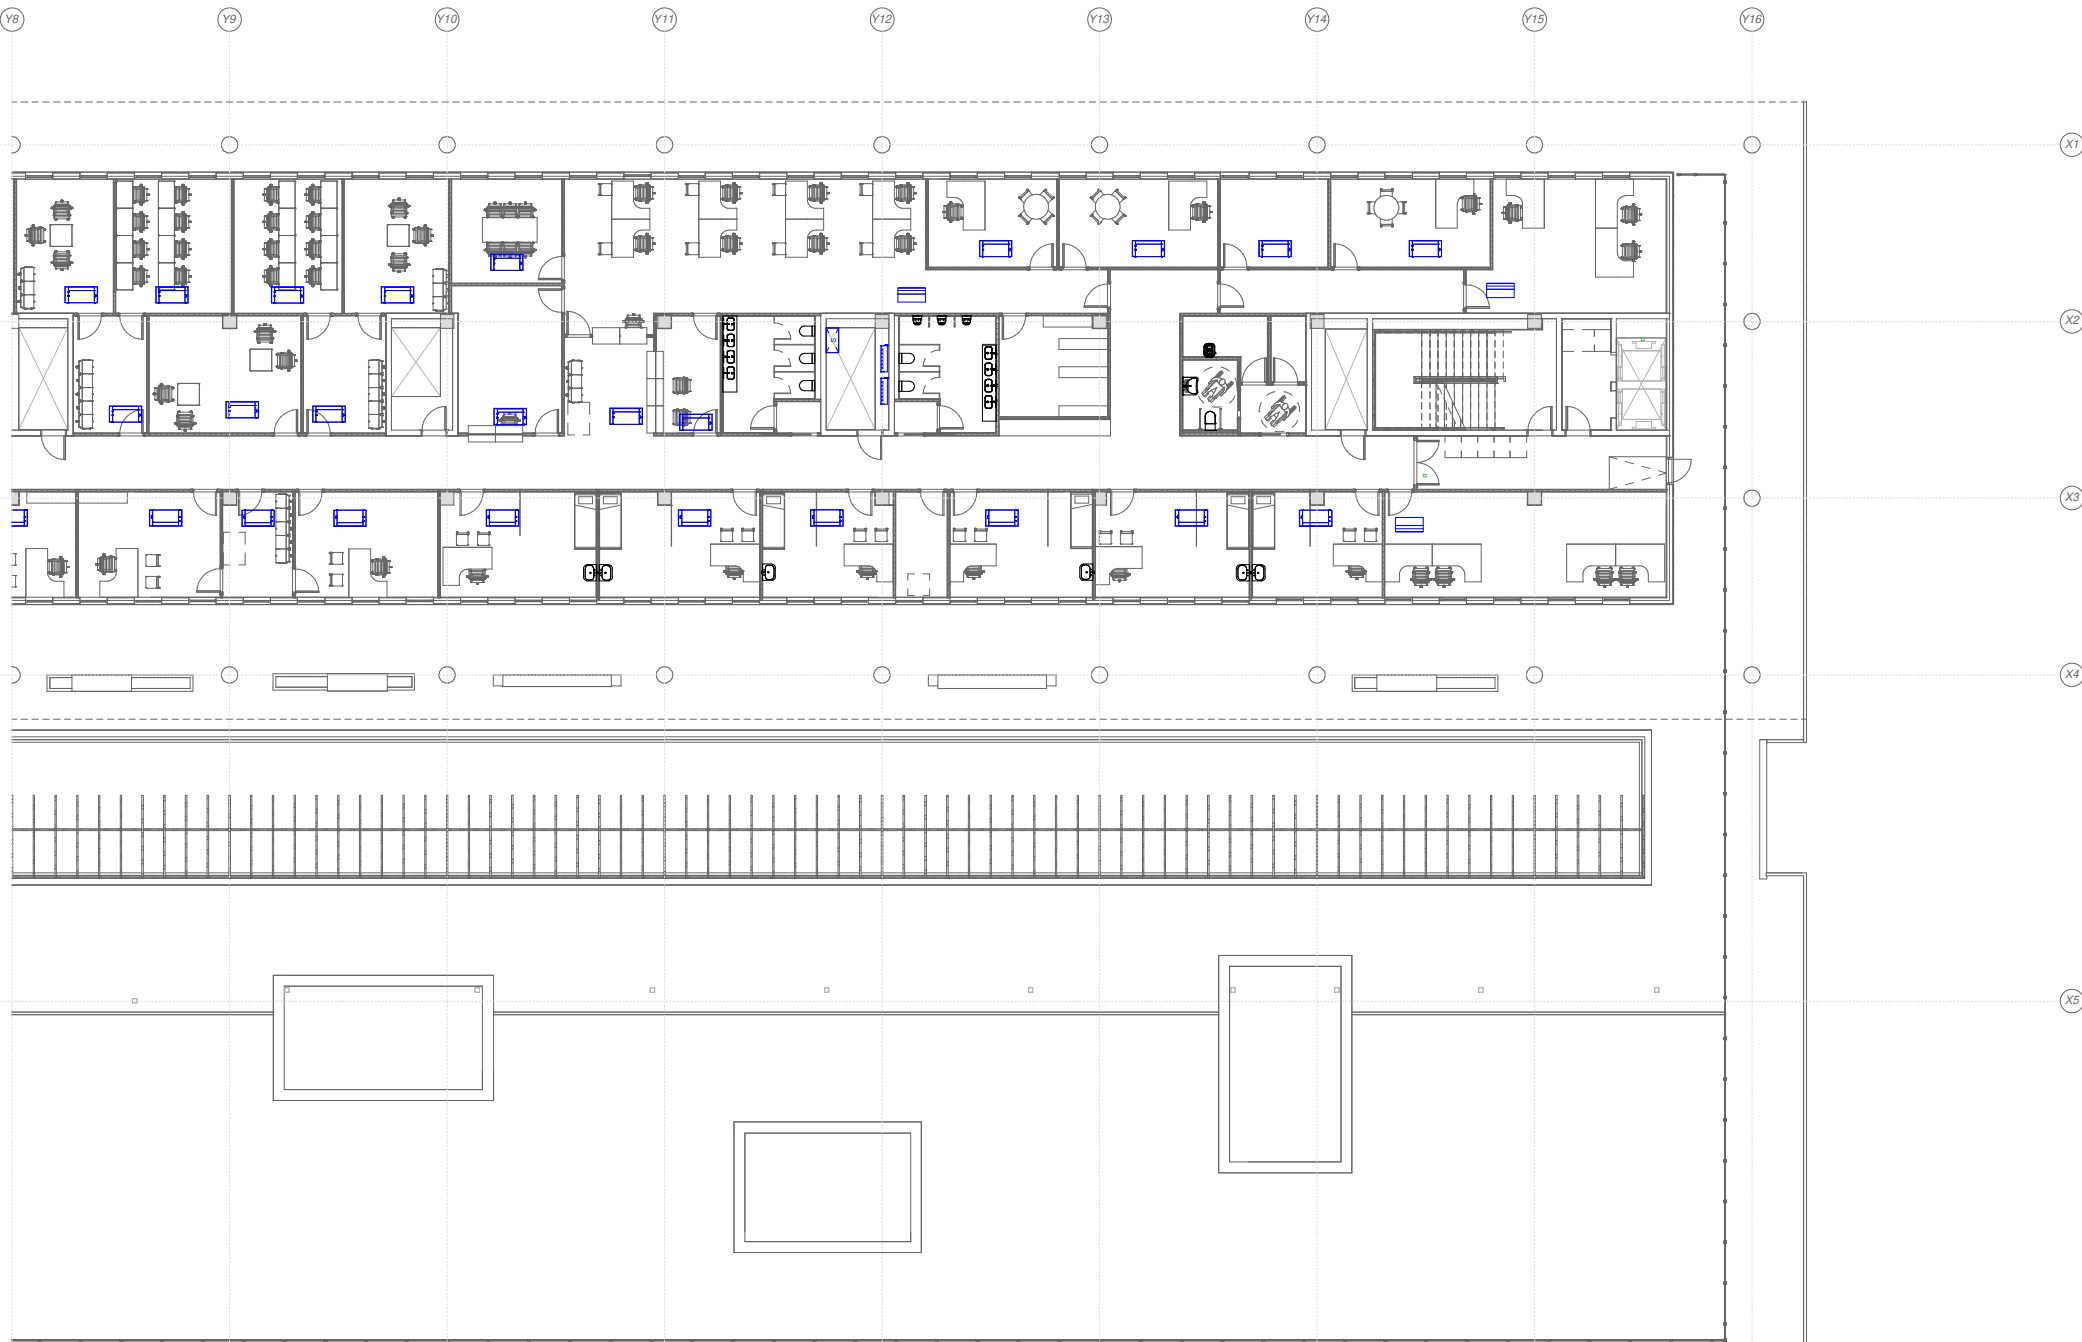

1 | 04.BMS.P2 04.2
1:100

NUM.
0602_MOS_NEJ
ESCALA
A1 1:100
FECHA Noviembre 2023

PLANO
PLANTA 2 Parcial 2
Nº PLANO
SG04.2
REVISION


efebearquitectura
www.fbarquitectura.com

ingenieros JG







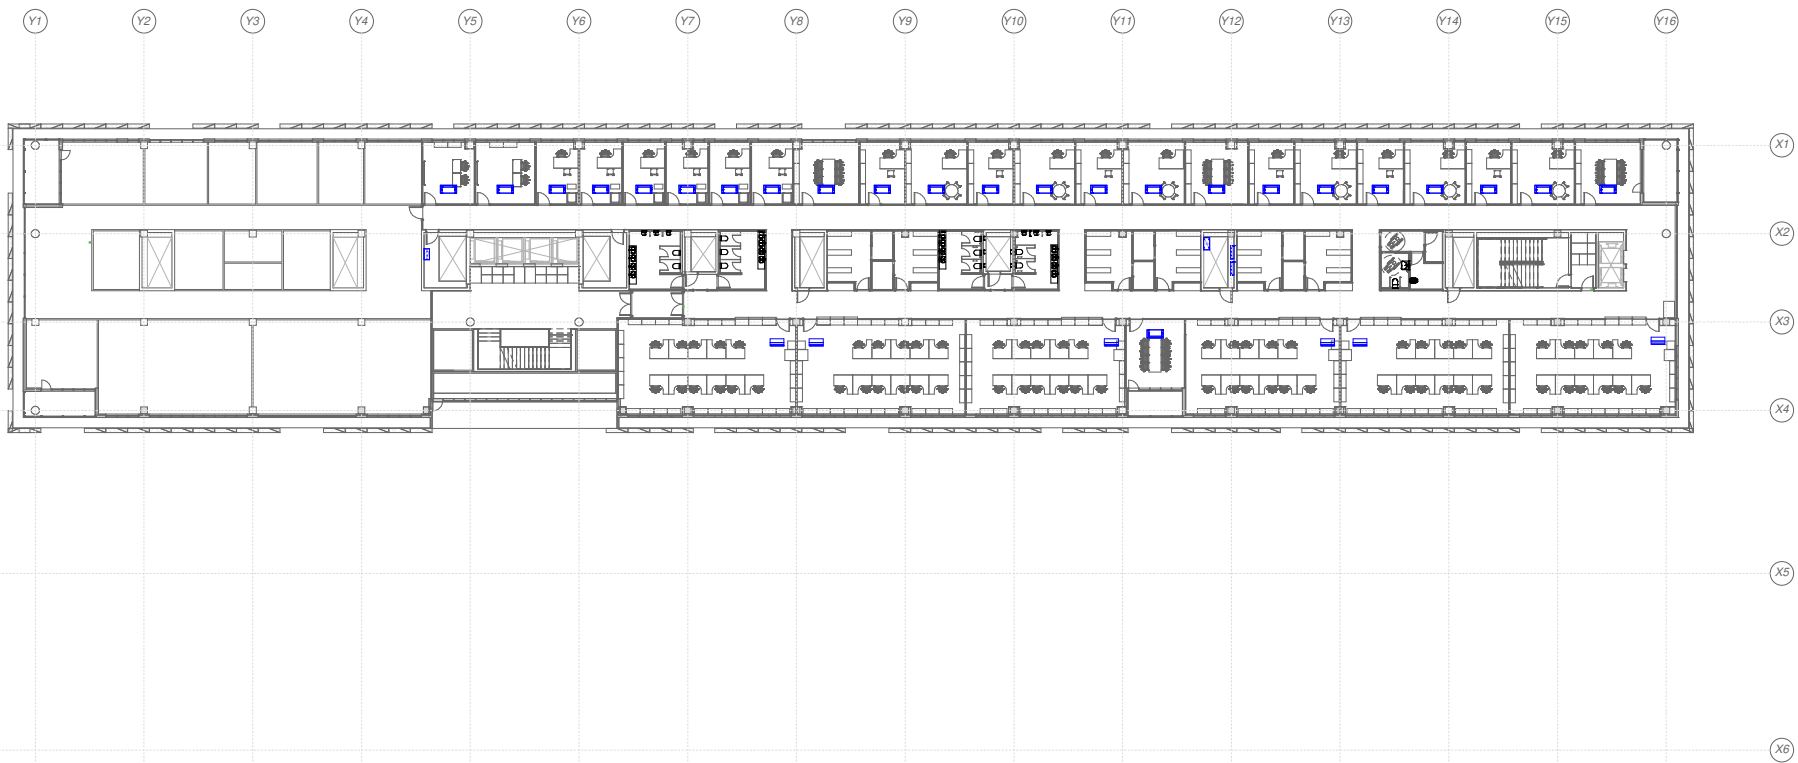













EFEBE Arquitectura
JG Ingenieros


PROYECTO Proyecto Ejecutivo y Actividad del Nuevo Edificio Judicial de Móstoles.
PROMOTOR Subdirección General de Infraestructuras Judiciales Consejería de Presidencia, Justicia y Administración Local
LUGAR C. Nueva York, nº44 , de Móstoles (Madrid)

Dirección General de Infraestructuras Judiciales
CONSEJERÍA DE PRESIDENCIA, JUSTICIA Y ADMINISTRACIÓN LOCAL
Comunidad de Madrid
Subdirección General de Infraestructuras Judiciales



1 | 05.BMS.P3
1 : 200

LEYENDA DE SISTEMA DE GESTION							
SIMBOLOGIA	DESCRIPCION	SIMBOLOGIA	DESCRIPCION	SIMBOLOGIA	DESCRIPCION		
	SUBESTACIÓN DE GESTIÓN TÉCNICA		EQUIPO GENÉRICO A INCLUIR A BMS		TRANSFORMADOR		CENTRAL DE INCENDIOS
	ESTACIÓN DE TRABAJO TIPO PC DE SOBREMESA		CUADRO GENERAL BAJA TENSIÓN (C.G.B.T.)		CUADRO GENERAL SALUPS		PANEL DE EXTINCIÓN POR GAS
	ELEMENTO TERMINAL (FANCOIL/INDUCTOR/BATERÍA/EQUIPO PRECISIÓN)		GRUPO ELECTROGENO		GRUPO BOMBAS		
	VENTILADOR APORTACIÓN / EXTRACCIÓN		ENFRADORA/BOMBA DE CALOR		EQUIPO AUTÓNOMO EXPANSIÓN DIRECTA		
	POZO DE BOMBEO		CLIMATIZADOR		GRUPO DE PRESIÓN AFS		
	COMPUERTAS DE REGULACIÓN VOLUMEN DE AIRE VARIABLE (VAV)		CABINAS MT		GRUPO DE PRESIÓN PCI		

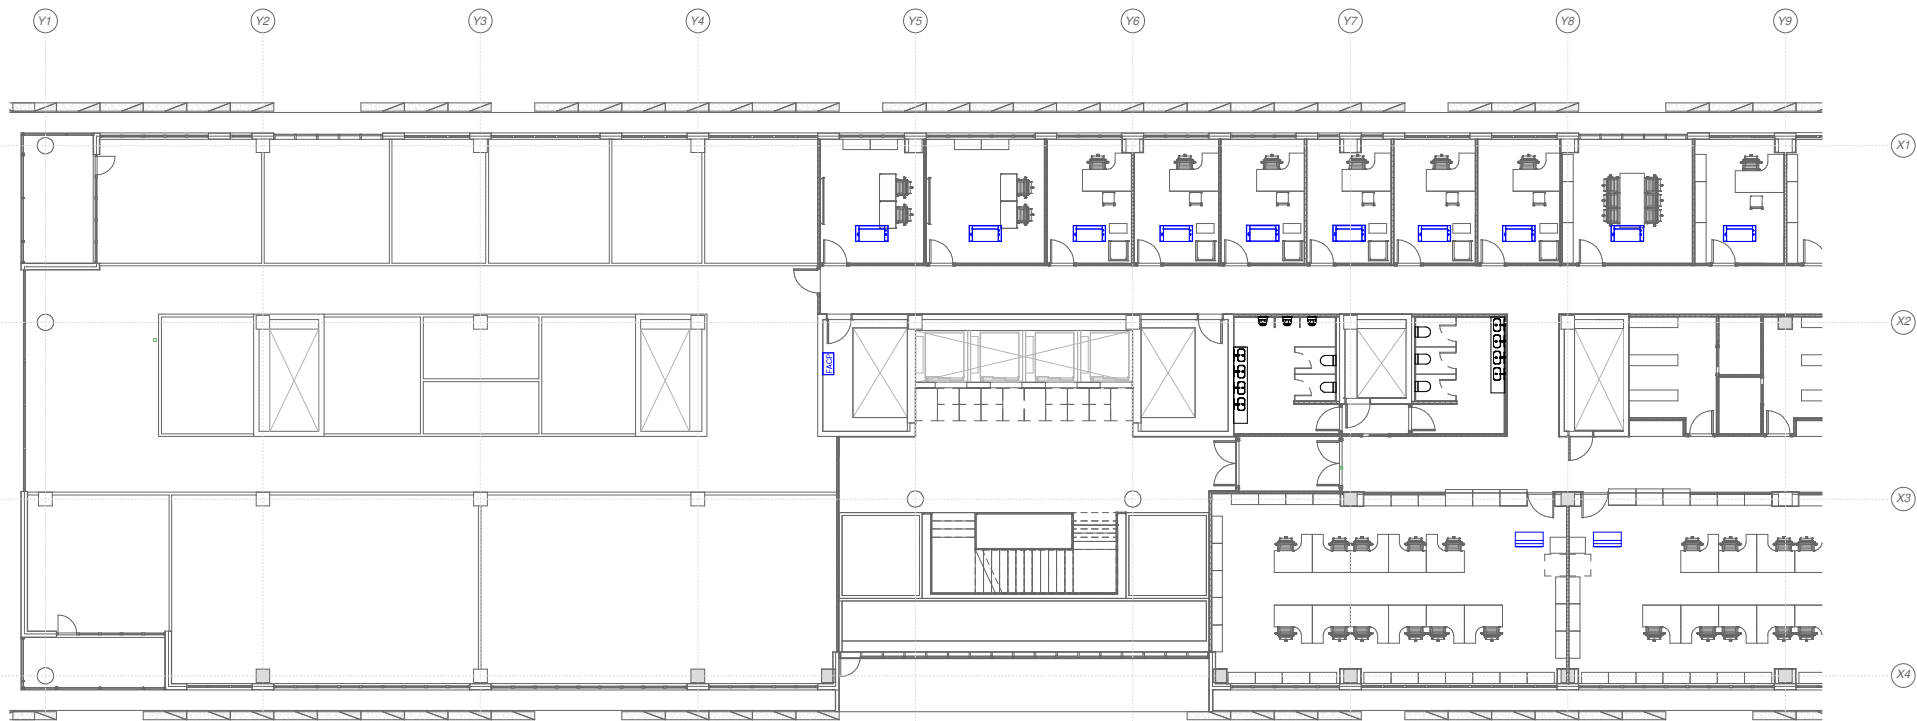

1 | 05.BMS.P3 05.1
1 : 100

X5

X6

NUM.
0602_MOS_NEJ
ESCALA
A1 1 : 100
FECHA Noviembre 2023

PLANO
PLANTA 3 Parcial 1
Nº PLANO
SG05.1

REVISION

efebearquitectura
www.fbarquitectura.com

ingenieros JG

EFEBE Arquitectura
JG Ingenieros

PROYECTO
PROMOTOR
LUGAR

Proyecto Ejecutivo y Actividad del Nuevo Edificio Judicial de Móstoles.
Subdirección General de Infraestructuras Judiciales Consejería de Presidencia, Justicia y Administración Local
C. Nueva York, nº44 , de Móstoles (Madrid)

 Dirección General de Infraestructuras Judiciales
CONSEJERÍA DE PRESIDENCIA, JUSTICIA Y ADMINISTRACIÓN LOCAL
Comunidad de Madrid
Subdirección General de Infraestructuras Judiciales



1 | 05.BMS.P3 05.2
1:100

NUM.
0602_MOS_NEJ
ESCALA
A1 1:100
FECHA Noviembre 2023

PLANO
PLANTA 3 Parcial 2
Nº PLANO
SG05.2
REVISION

efebearquitectura
www.fbarquitectura.com

ingenieros JG

EFEBE Arquitectura
JG Ingenieros



















PROYECTO Proyecto Ejecutivo y Actividad del Nuevo Edificio Judicial de Móstoles.
PROMOTOR Subdirección General de Infraestructuras Judiciales Consejería de Presidencia, Justicia y Administración Local
LUGAR C. Nueva York, nº44 , de Móstoles (Madrid)

 Dirección General de Infraestructuras Judiciales
CONSEJERÍA DE PRESIDENCIA, JUSTICIA Y ADMINISTRACIÓN LOCAL
Comunidad de Madrid
Subdirección General de Infraestructuras Judiciales

Y1 Y2 Y3 Y4 Y5 Y6 Y7 Y8 Y9 Y10 Y11 Y12 Y13 Y14 Y15 Y16

X1
X2
X3
X4
X5
X6

1 | 06.BMS.P4
1 : 200

LEYENDA DE SISTEMA DE GESTIÓN					
SIMBOLOGÍA	DESCRIPCIÓN	SIMBOLOGÍA	DESCRIPCIÓN	SIMBOLOGÍA	DESCRIPCIÓN
	SUBESTACIÓN DE GESTIÓN TÉCNICA		EQUIPO GENÉRICO A INCLUIR A BMS		TRANSFORMADOR
	ESTACIÓN DE TRABAJO TIPO PC DE SOBREMESA		CUADRO GENERAL BAJA TENSIÓN (C.G.B.T.)		CUADRO GENERAL SAL-UPS
	ELEMENTO TERMINAL (FANCOIL/INDUCTOR/BATERÍA/EQUIPO PRECISIÓN)		GRUPO ELECTROGENO		GRUPO BOMBAS
	VENTILADOR APORTACIÓN / EXTRACCIÓN		ENFRADORA/BOMBA DE CALOR		EQUIPO AUTÓNOMO EXPANSIÓN DIRECTA
	POZO DE BOMBEO		CLIMATIZADOR		GRUPO DE PRESIÓN AFS
	COMPUERTAS DE REGULACIÓN VOLUMEN DE AIRE VENTILABLE (CRV)		CABINAS MT		GRUPO DE PRESIÓN PCI

NUM.
0602_MOS_NEJ
ESCALA
A1 1 : 200
FECHA Noviembre 2023

PLANO
BMS PLANTA 4
Nº PLANO
SG06
REVISION


efebearquitectura
www.efebearquitectura.com

ingenieros JG

EFEBE Arquitectura
JG Ingenieros

PROYECTO Proyecto Ejecutivo y Actividad del Nuevo Edificio Judicial de Móstoles.
PROMOTOR Subdirección General de Infraestructuras Judiciales Consejería de Presidencia, Justicia y Administración Local
LUGAR C. Nueva York, nº44 , de Móstoles (Madrid)

 Dirección General de Infraestructuras Judiciales
CONSEJERÍA DE PRESIDENCIA, JUSTICIA Y ADMINISTRACIÓN LOCAL
Comunidad de Madrid
Subdirección General de Infraestructuras Judiciales

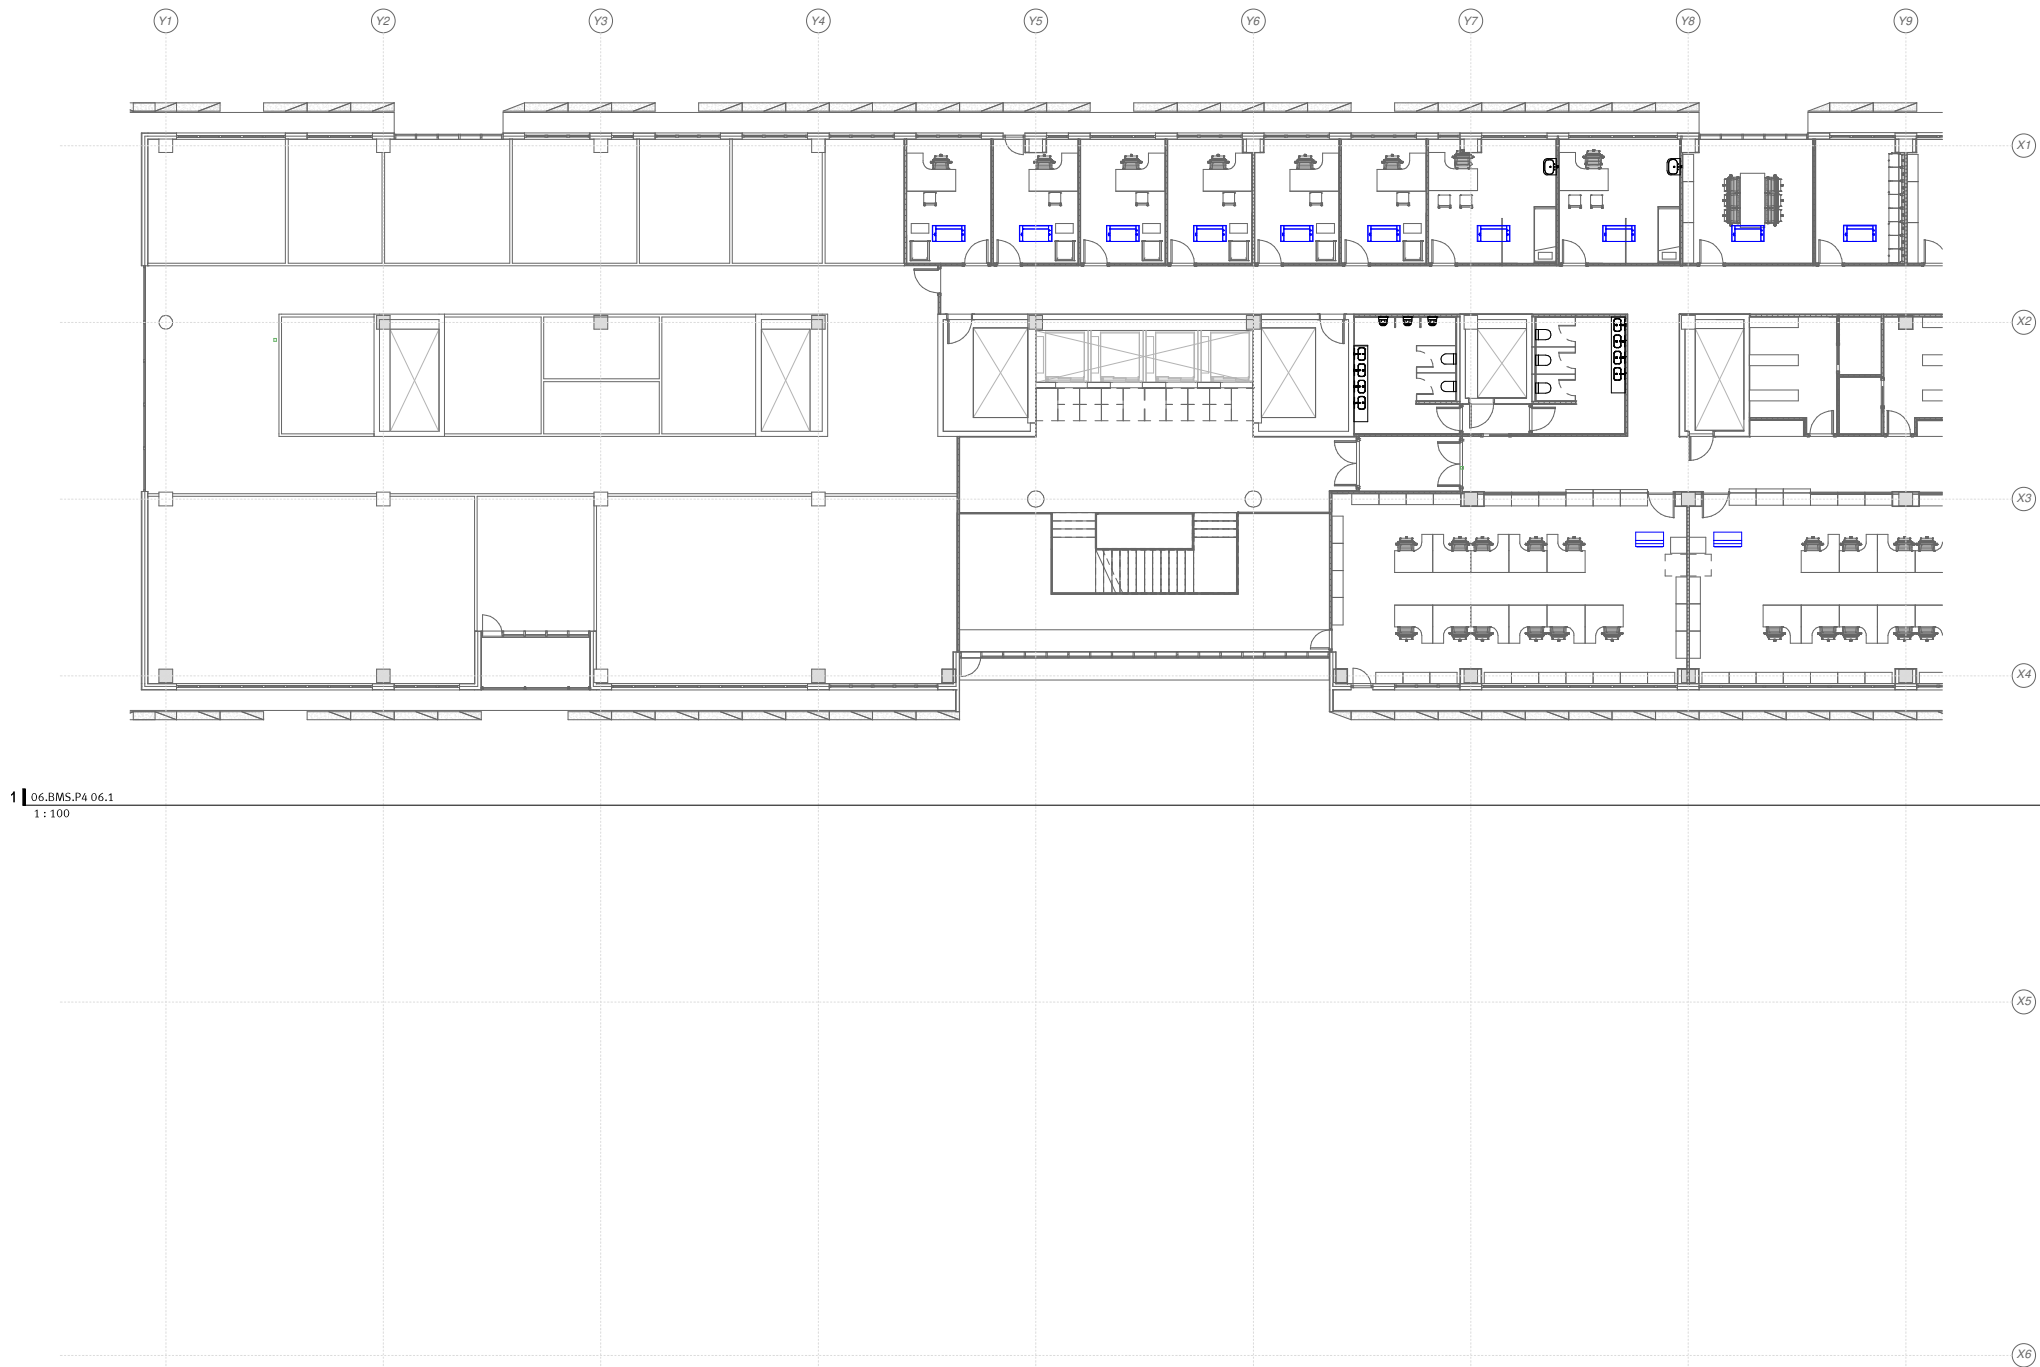

1 | 06.BMS.P4 06.1
1: 100



1 | 06.BMS.P4 06.2
1:100

NUM.
0602_MOS_NEJ
ESCALA
A1 1:100
FECHA Noviembre 2023

PLANO
PLANTA 4 Parcial 2
Nº PLANO
SG06.2
REVISION


efebearquitectura
www.fbarquitectura.com

ingenieros JG

EFEBE Arquitectura
JG Ingenieros

PROYECTO Proyecto Ejecutivo y Actividad del Nuevo Edificio Judicial de Móstoles.
PROMOTOR Subdirección General de Infraestructuras Judiciales Consejería de Presidencia, Justicia y Administración Local
LUGAR C. Nueva York, nº44 , de Móstoles (Madrid)

 Dirección General de Infraestructuras Judiciales
CONSEJERÍA DE PRESIDENCIA, JUSTICIA Y ADMINISTRACIÓN LOCAL
Comunidad de Madrid
Subdirección General de Infraestructuras Judiciales

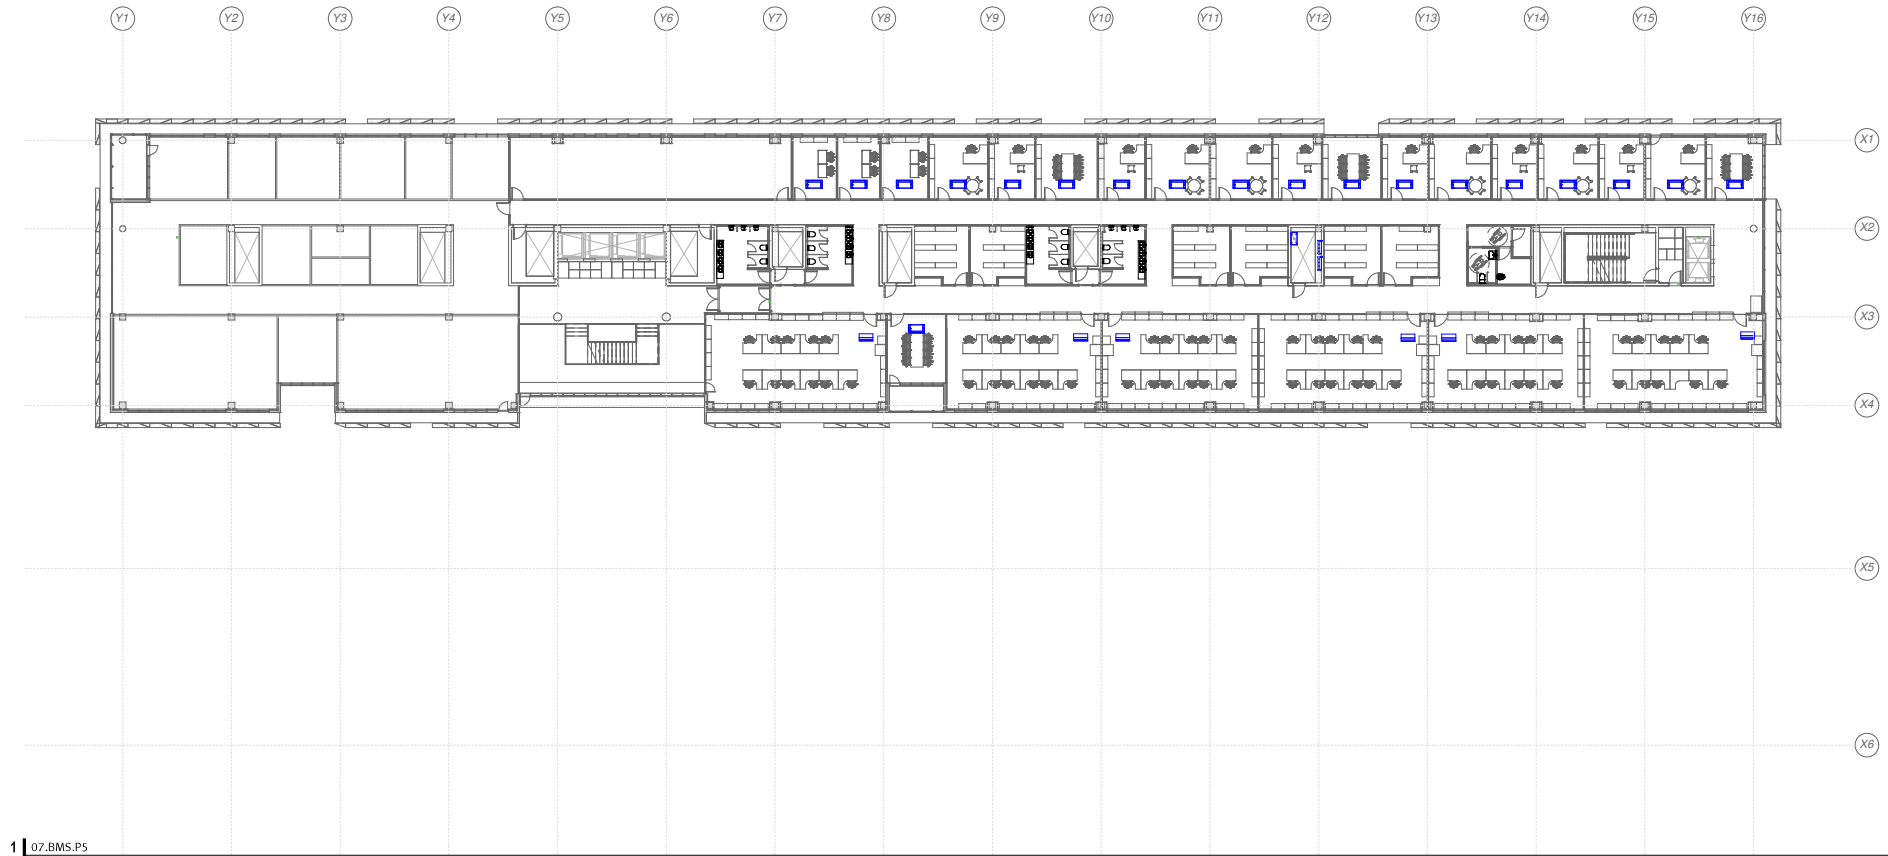

07.BMS.P5
1 : 200

LEYENDA DE SISTEMA DE GESTIÓN					
SIMBOLOGÍA	DESCRIPCIÓN	SIMBOLOGÍA	DESCRIPCIÓN	SIMBOLOGÍA	DESCRIPCIÓN
	SUBESTACIÓN DE GESTIÓN TÉCNICA		EQUIPO GENÉRICO A INCLUIR A BMS		TRANSFORMADOR
	ESTACIÓN DE TRABAJO TIPO PC DE SOBREMESA		CUADRO GENERAL BAJA TENSIÓN (C.G.B.T.)		CENTRAL DE INCENDIOS
	ELEMENTO TERMINAL (FANCOIL/INDUCTOR/BATERÍA/EQUIPO PRECISIÓN)		GRUPO ELECTROGENO		PANEL DE EXTINCIÓN POR GAS
	VENTILADOR APORTACIÓN / EXTRACCIÓN		GRUPO BOMBAS		
	POZO DE BOMBEO		ENFRADORA/BOMBA DE CALOR		EQUIPO AUTÓNOMO EXPANSIÓN DIRECTA
	COMPUERTAS DE REGULACIÓN VOLUMEN DE AIRE VENTILABLE (VAV)		CLIMATIZADOR		GRUPO DE PRESIÓN AFS
			CABINAS MT		GRUPO DE PRESIÓN PCI

NUM.
0602_MOS_NEJ
ESCALA
A1 1 : 200
FECHA Noviembre 2023

PLANO
BMS PLANTA 5
Nº PLANO
SG07
REVISION


efebearquitectura
www.efearquitectura.com

ingenieros JG


EFEBE Arquitectura
JG Ingenieros

PROYECTO Proyecto Ejecutivo y Actividad del Nuevo Edificio Judicial de Móstoles.
PROMOTOR Subdirección General de Infraestructuras Judiciales Consejería de Presidencia, Justicia y Administración Local
LUGAR C. Nueva York, nº44 , de Móstoles (Madrid)

Dirección General de Infraestructuras Judiciales
CONSEJERÍA DE PRESIDENCIA, JUSTICIA Y ADMINISTRACIÓN LOCAL
Comunidad de Madrid
Subdirección General de Infraestructuras Judiciales

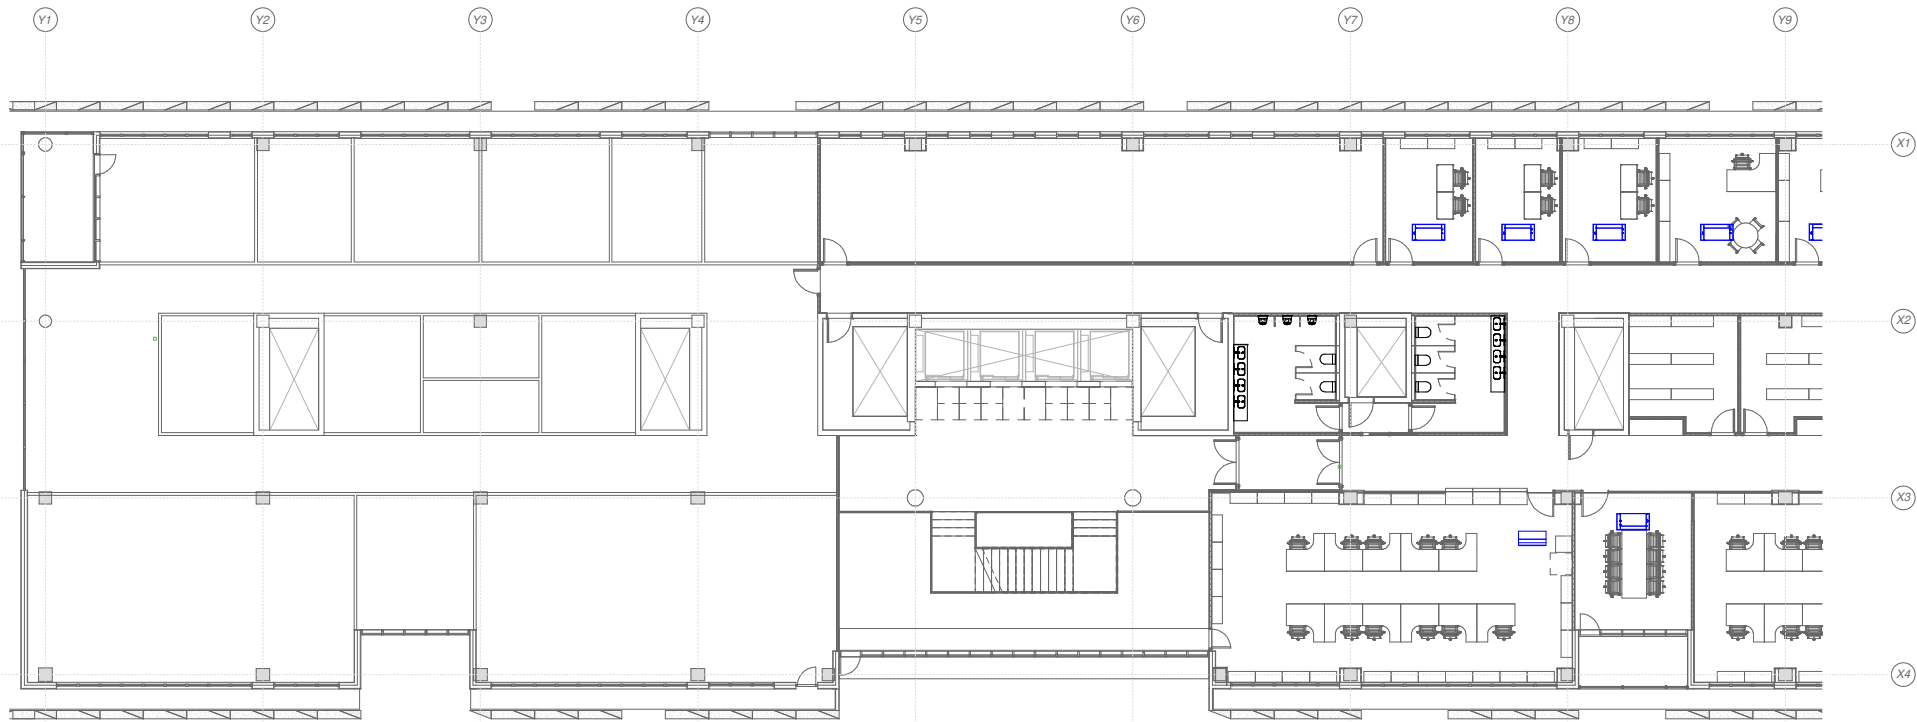

1 | 07.BMS.P5 07.1
1 : 100

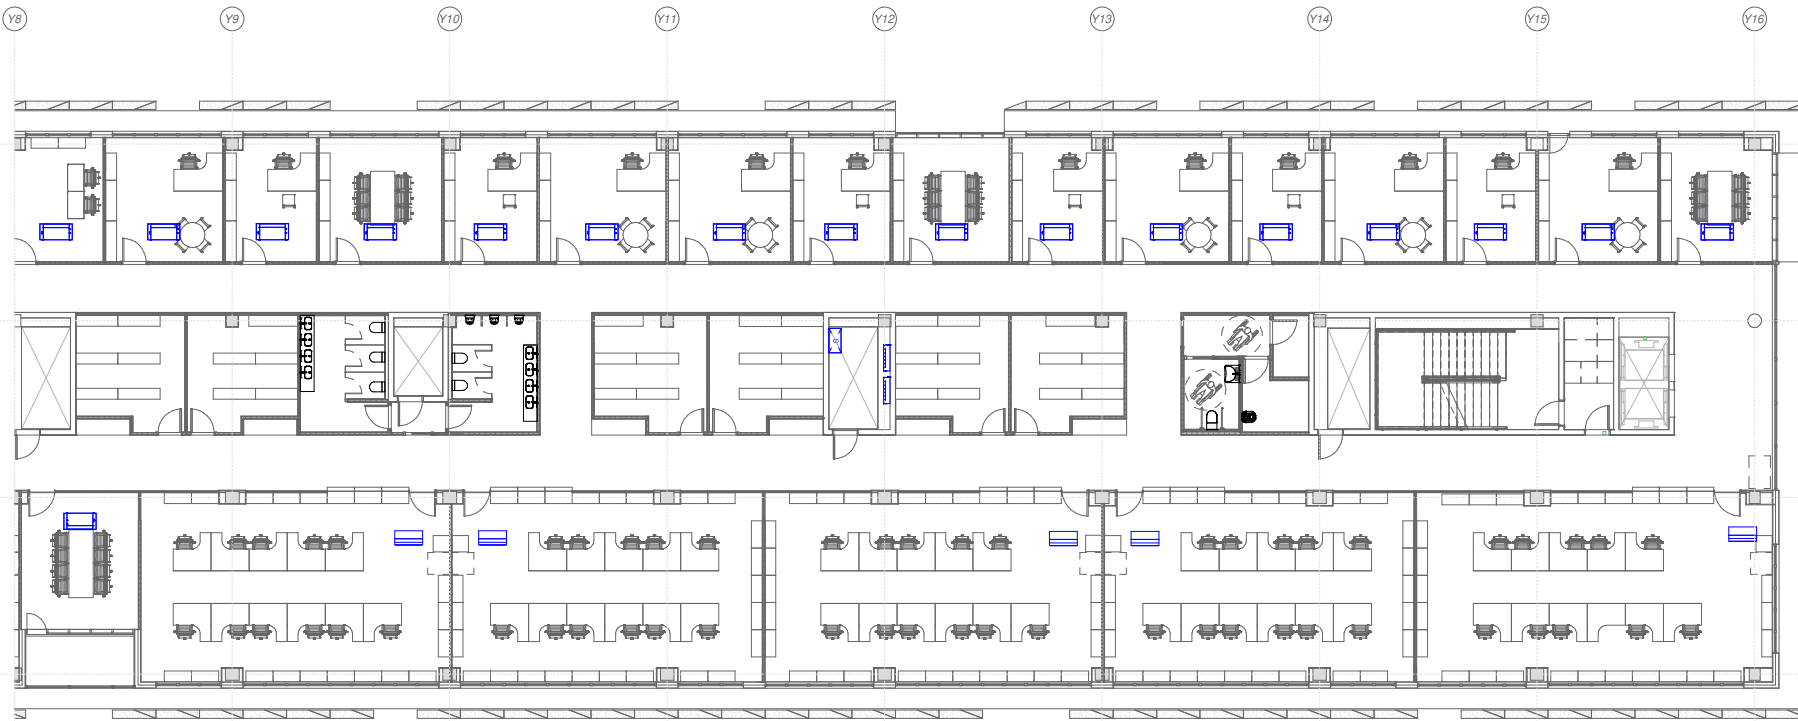

1 | 07.BMS.P5 07.2
1:100

NUM.
0602_MOS_NEJ
ESCALA
A1 1:100
FECHA Noviembre 2023

PLANO
PLANTA 5 Parcial 2
Nº PLANO
SG07.2
REVISION


efebearquitectura
www.fbarquitectura.com

ingenieros JG

EFEBE Arquitectura
JG Ingenieros

PROYECTO Proyecto Ejecutivo y Actividad del Nuevo Edificio Judicial de Móstoles.
PROMOTOR Subdirección General de Infraestructuras Judiciales Consejería de Presidencia, Justicia y Administración Local
LUGAR C. Nueva York, nº44 , de Móstoles (Madrid)

Dirección General de Infraestructuras Judiciales
CONSEJERÍA DE PRESIDENCIA, JUSTICIA Y ADMINISTRACIÓN LOCAL
Comunidad de Madrid
Subdirección General de Infraestructuras Judiciales

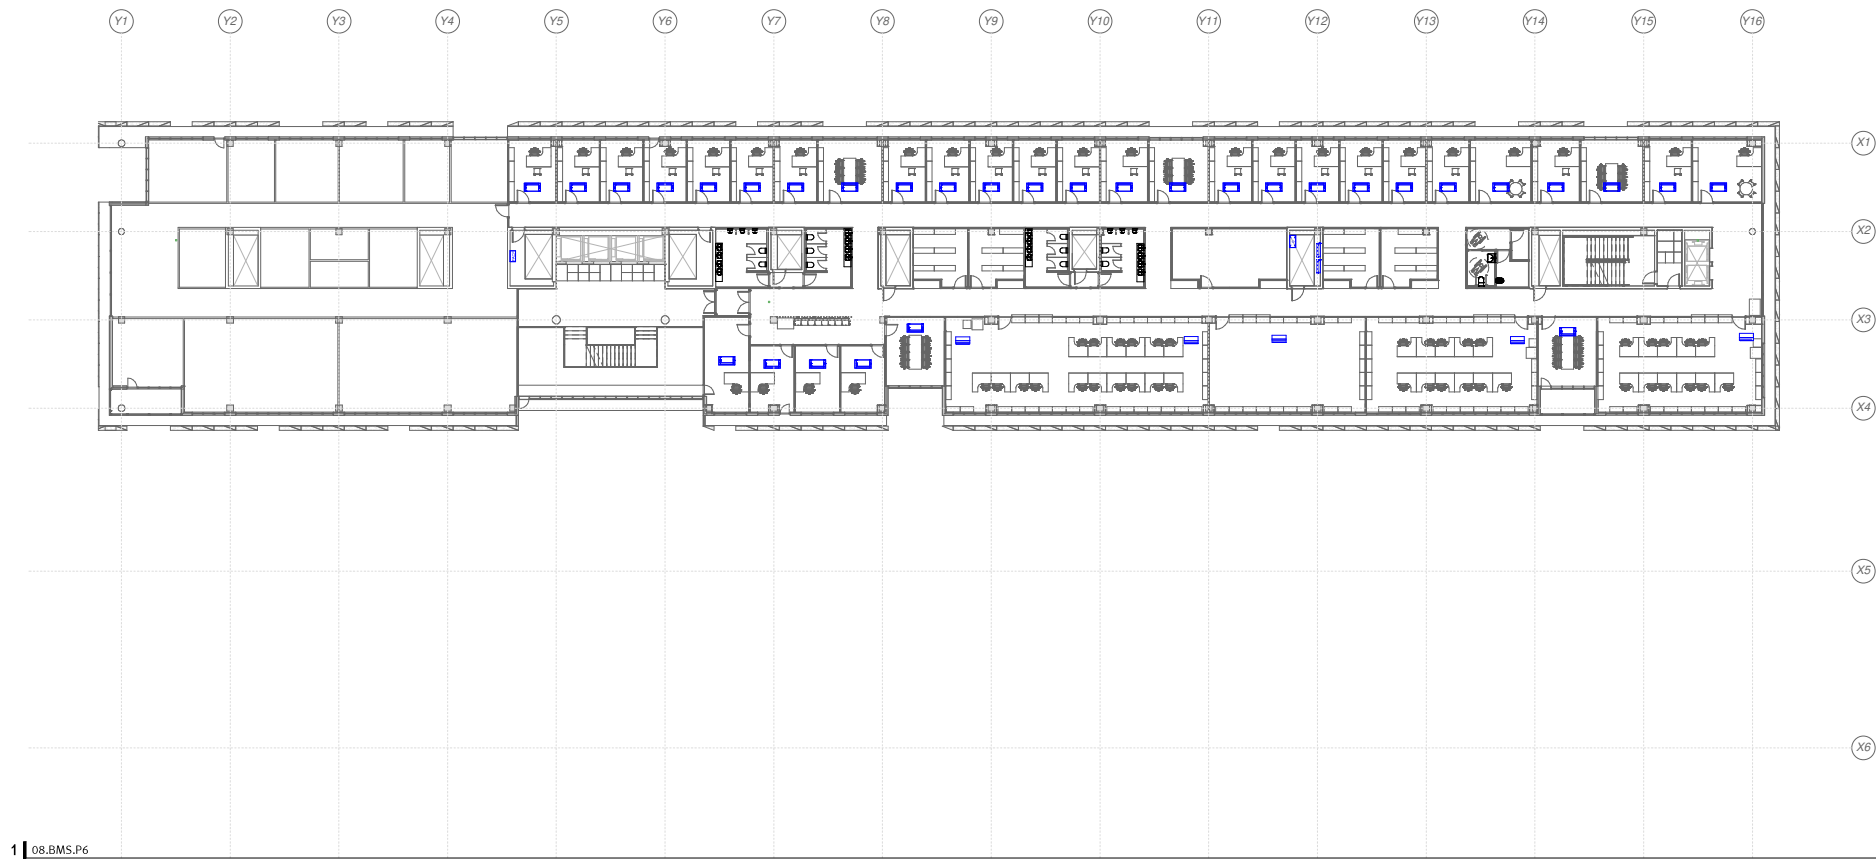

LEYENDA DE SISTEMA DE GESTIÓN							
SIMBOLOGÍA	DESCRIPCIÓN	SIMBOLOGÍA	DESCRIPCIÓN	SIMBOLOGÍA	DESCRIPCIÓN		
	SUBESTACIÓN DE GESTIÓN TÉCNICA		EQUIPO GENÉRICO A INCLUIR A BMS		TRANSFORMADOR		CENTRAL DE INCENDIOS
	ESTACIÓN DE TRABAJO TIPO PC DE SOBREMESA		CUADRO GENERAL BAJA TENSIÓN (C.G.B.T.)		CUADRO GENERAL SA-UPS		PANEL DE EXTINCIÓN POR GAS
	ELEMENTO TERMINAL (FANCOIL/INDUCTOR/BATERÍA/EQUIPO PRECISIÓN)		GRUPO ELECTROGENO		GRUPO BOMBAS		
	VENTILADOR APORTACIÓN / EXTRACCIÓN		ENFRIDADORA/BOMBA DE CALOR		EQUIPO AUTÓNOMO EXPANSIÓN DIRECTA		
	POZO DE BOMBEO		CLIMATIZADOR		GRUPO DE PRESIÓN AFS		
	COMPUERTAS DE REGULACIÓN VOLUMEN DE AIRE VARIABLE (VAV)		CABINAS MT		GRUPO DE PRESIÓN PCI		

NUM.
0602_MOS_NEJ
ESCALA
A1 1 : 200
FECHA Noviembre 2023

PLANO
BMS PLANTA 6
Nº PLANO
SG08

REVISION


efebearquitectura
www.efebearquitectura.com

ingenieros JG


EFEBE Arquitectura
JG Ingenieros

PROYECTO Proyecto Ejecutivo y Actividad del Nuevo Edificio Judicial de Móstoles.
PROMOTOR Subdirección General de Infraestructuras Judiciales Consejería de Presidencia, Justicia y Administración Local
LUGAR C. Nueva York, nº44 , de Móstoles (Madrid)

 Dirección General de Infraestructuras Judiciales
CONSEJERÍA DE PRESIDENCIA, JUSTICIA Y ADMINISTRACIÓN LOCAL
Comunidad de Madrid
Subdirección General de Infraestructuras Judiciales

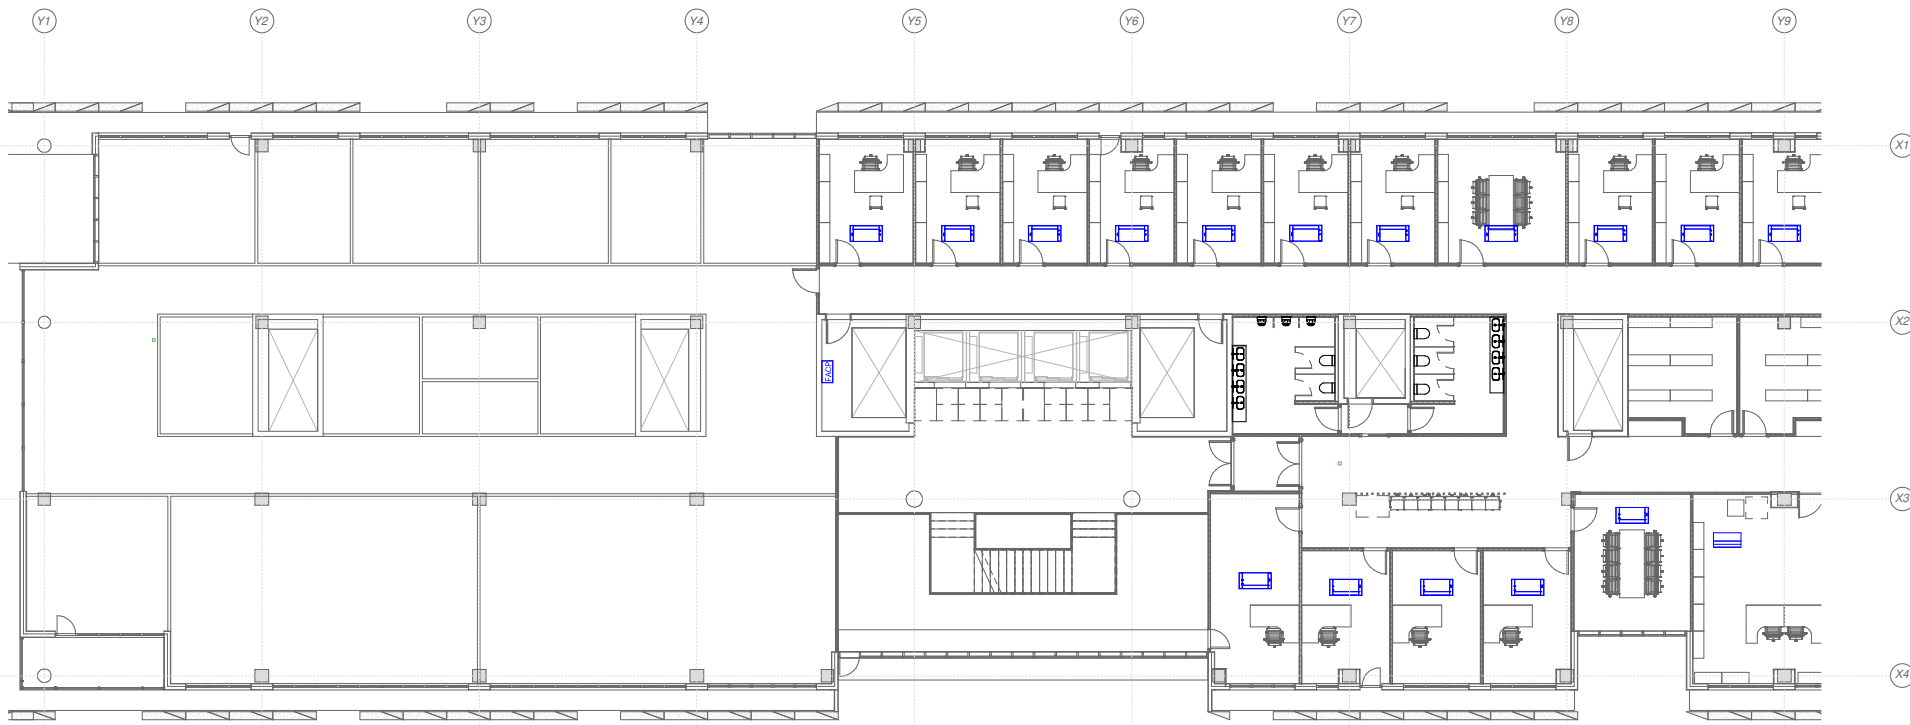

1 | 08.BMS.P6 08.1
1 : 100

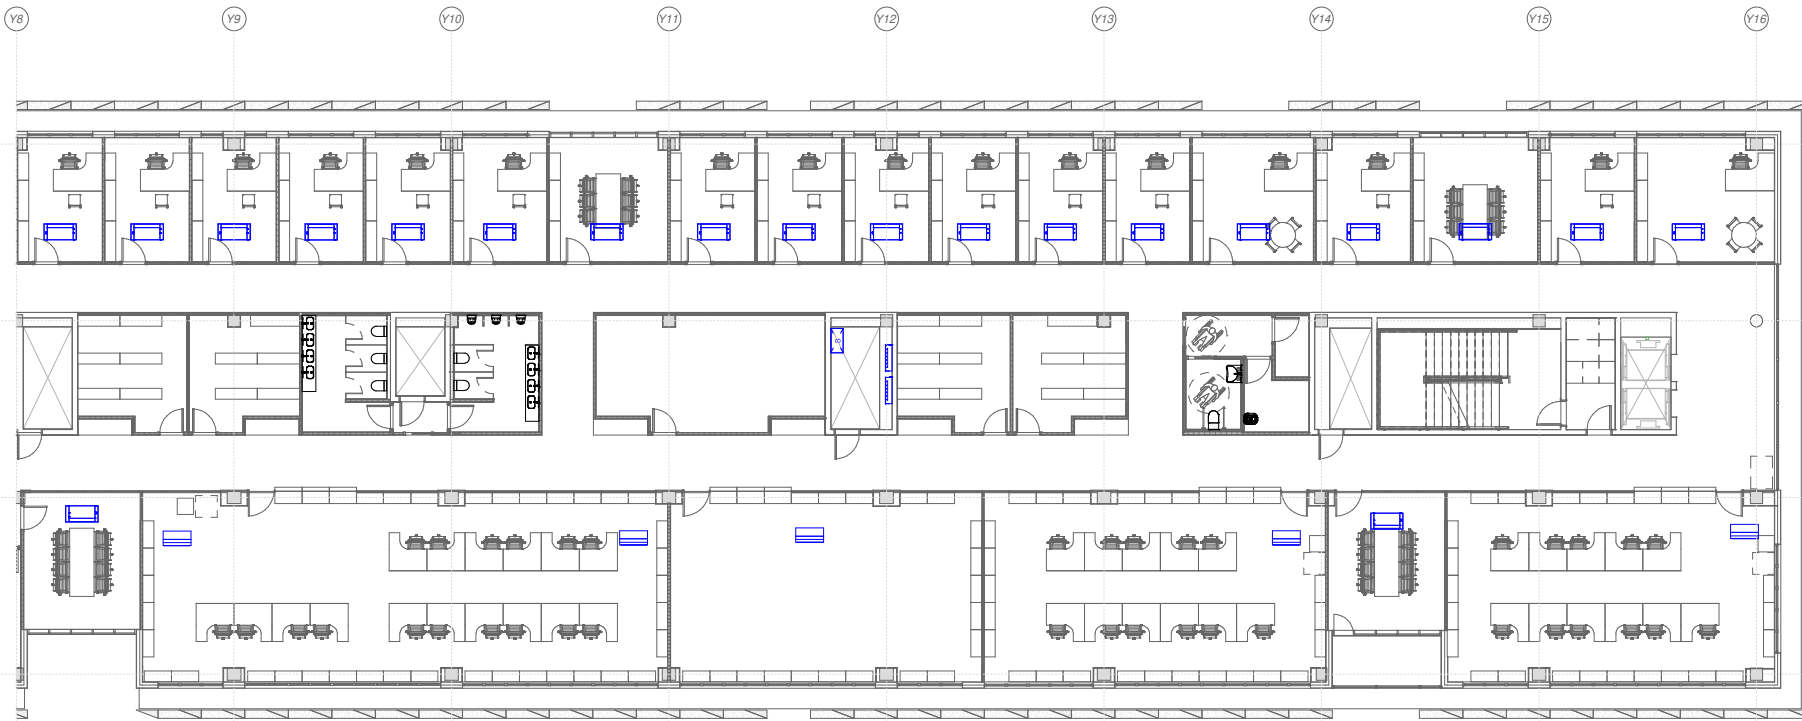

1 | 08.BMS.P6 08.2
1:100

NUM.
0602_MOS_NEJ
ESCALA
A1 1:100
FECHA Noviembre 2023

PLANO
PLANTA 6 Parcial 2
Nº PLANO
SG08.2
REVISION


efebearquitectura
www.fbarquitectura.com

ingenieros JG

EFEBE Arquitectura
JG Ingenieros


PROYECTO Proyecto Ejecutivo y Actividad del Nuevo Edificio Judicial de Móstoles.
PROMOTOR Subdirección General de Infraestructuras Judiciales Consejería de Presidencia, Justicia y Administración Local
LUGAR C. Nueva York, nº44 , de Móstoles (Madrid)

 Dirección General de Infraestructuras Judiciales
CONSEJERÍA DE PRESIDENCIA, JUSTICIA Y ADMINISTRACIÓN LOCAL
Comunidad de Madrid
Subdirección General de Infraestructuras Judiciales

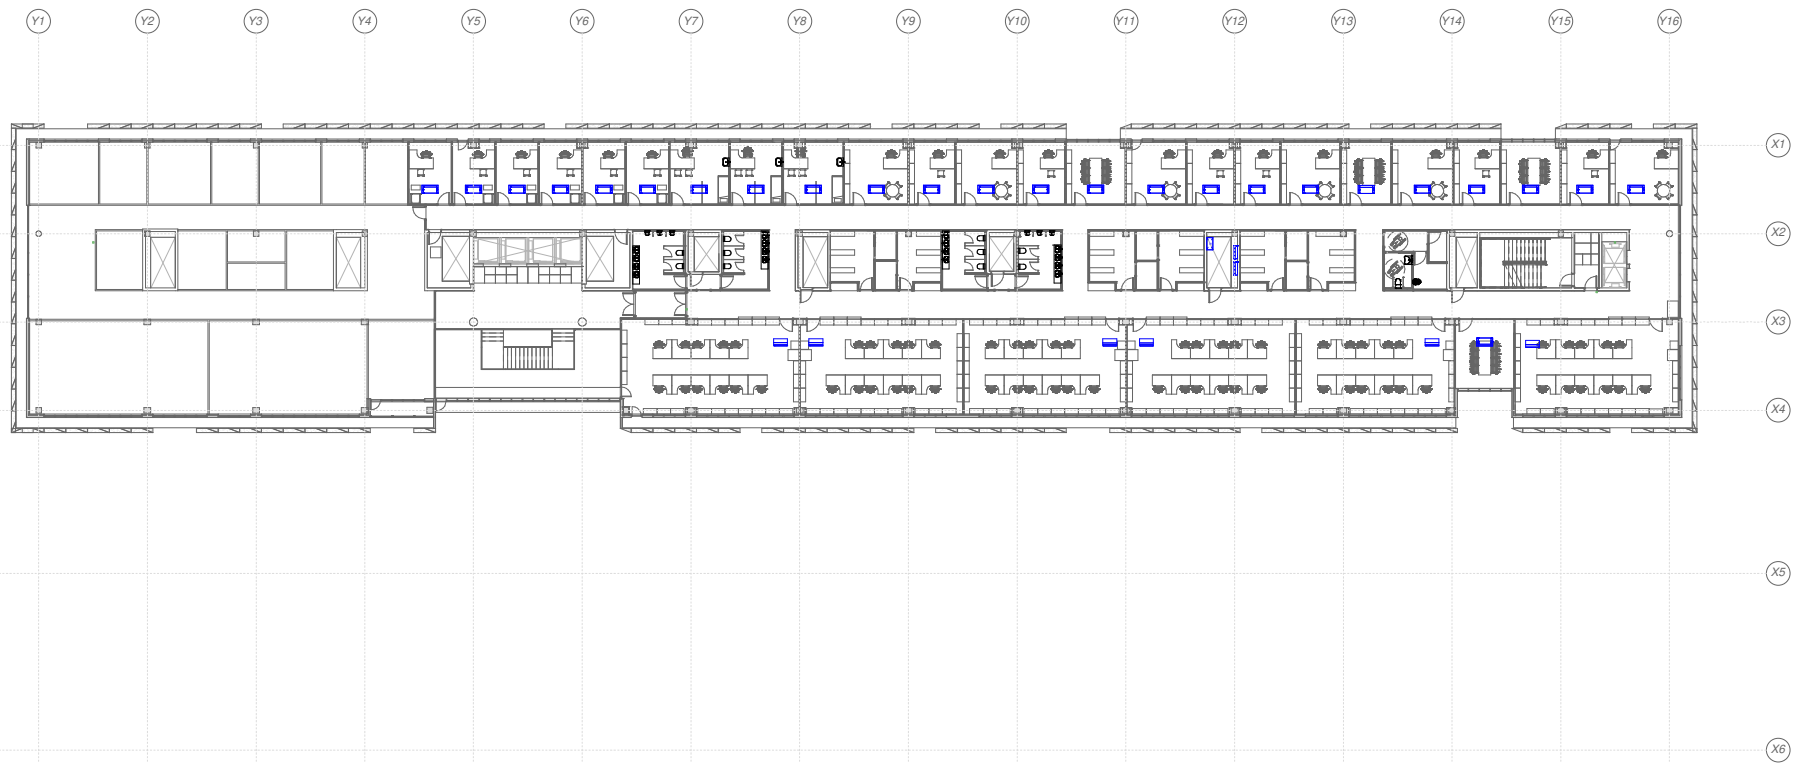

1 | 09.BMS.P7
1 : 200

LEYENDA DE SISTEMA DE GESTIÓN							
SIMBOLOGÍA	DESCRIPCIÓN	SIMBOLOGÍA	DESCRIPCIÓN	SIMBOLOGÍA	DESCRIPCIÓN		
	SUBESTACIÓN DE GESTIÓN TÉCNICA		EQUIPO GENÉRICO A INCLUIR A BMS		TRANSFORMADOR		CENTRAL DE INCENDIOS
	ESTACIÓN DE TRABAJO TIPO PC DE SOBREMESA		CUADRO GENERAL BAJA TENSIÓN (C.G.B.T.)		CUADRO GENERAL SA/UPS		PANEL DE EXTINCIÓN POR GAS
	ELEMENTO TERMINAL (FANCOIL/INDUCTOR/BATERÍA/EQUIPO PRECISIÓN)		GRUPO ELECTROGENO		GRUPO BOMBAS		
	VENTILADOR APORTACIÓN / EXTRACCIÓN		ENFRADORA/BOMBA DE CALOR		EQUIPO AUTÓNOMO EXPANSIÓN DIRECTA		
	POZO DE BOMBEO		CLIMATIZADOR		GRUPO DE PRESIÓN AFS		
	COMPUERTAS DE REGULACIÓN VOLUMEN DE AIRE VENTILABLE (VAV)		CABINAS MT		GRUPO DE PRESIÓN PCI		

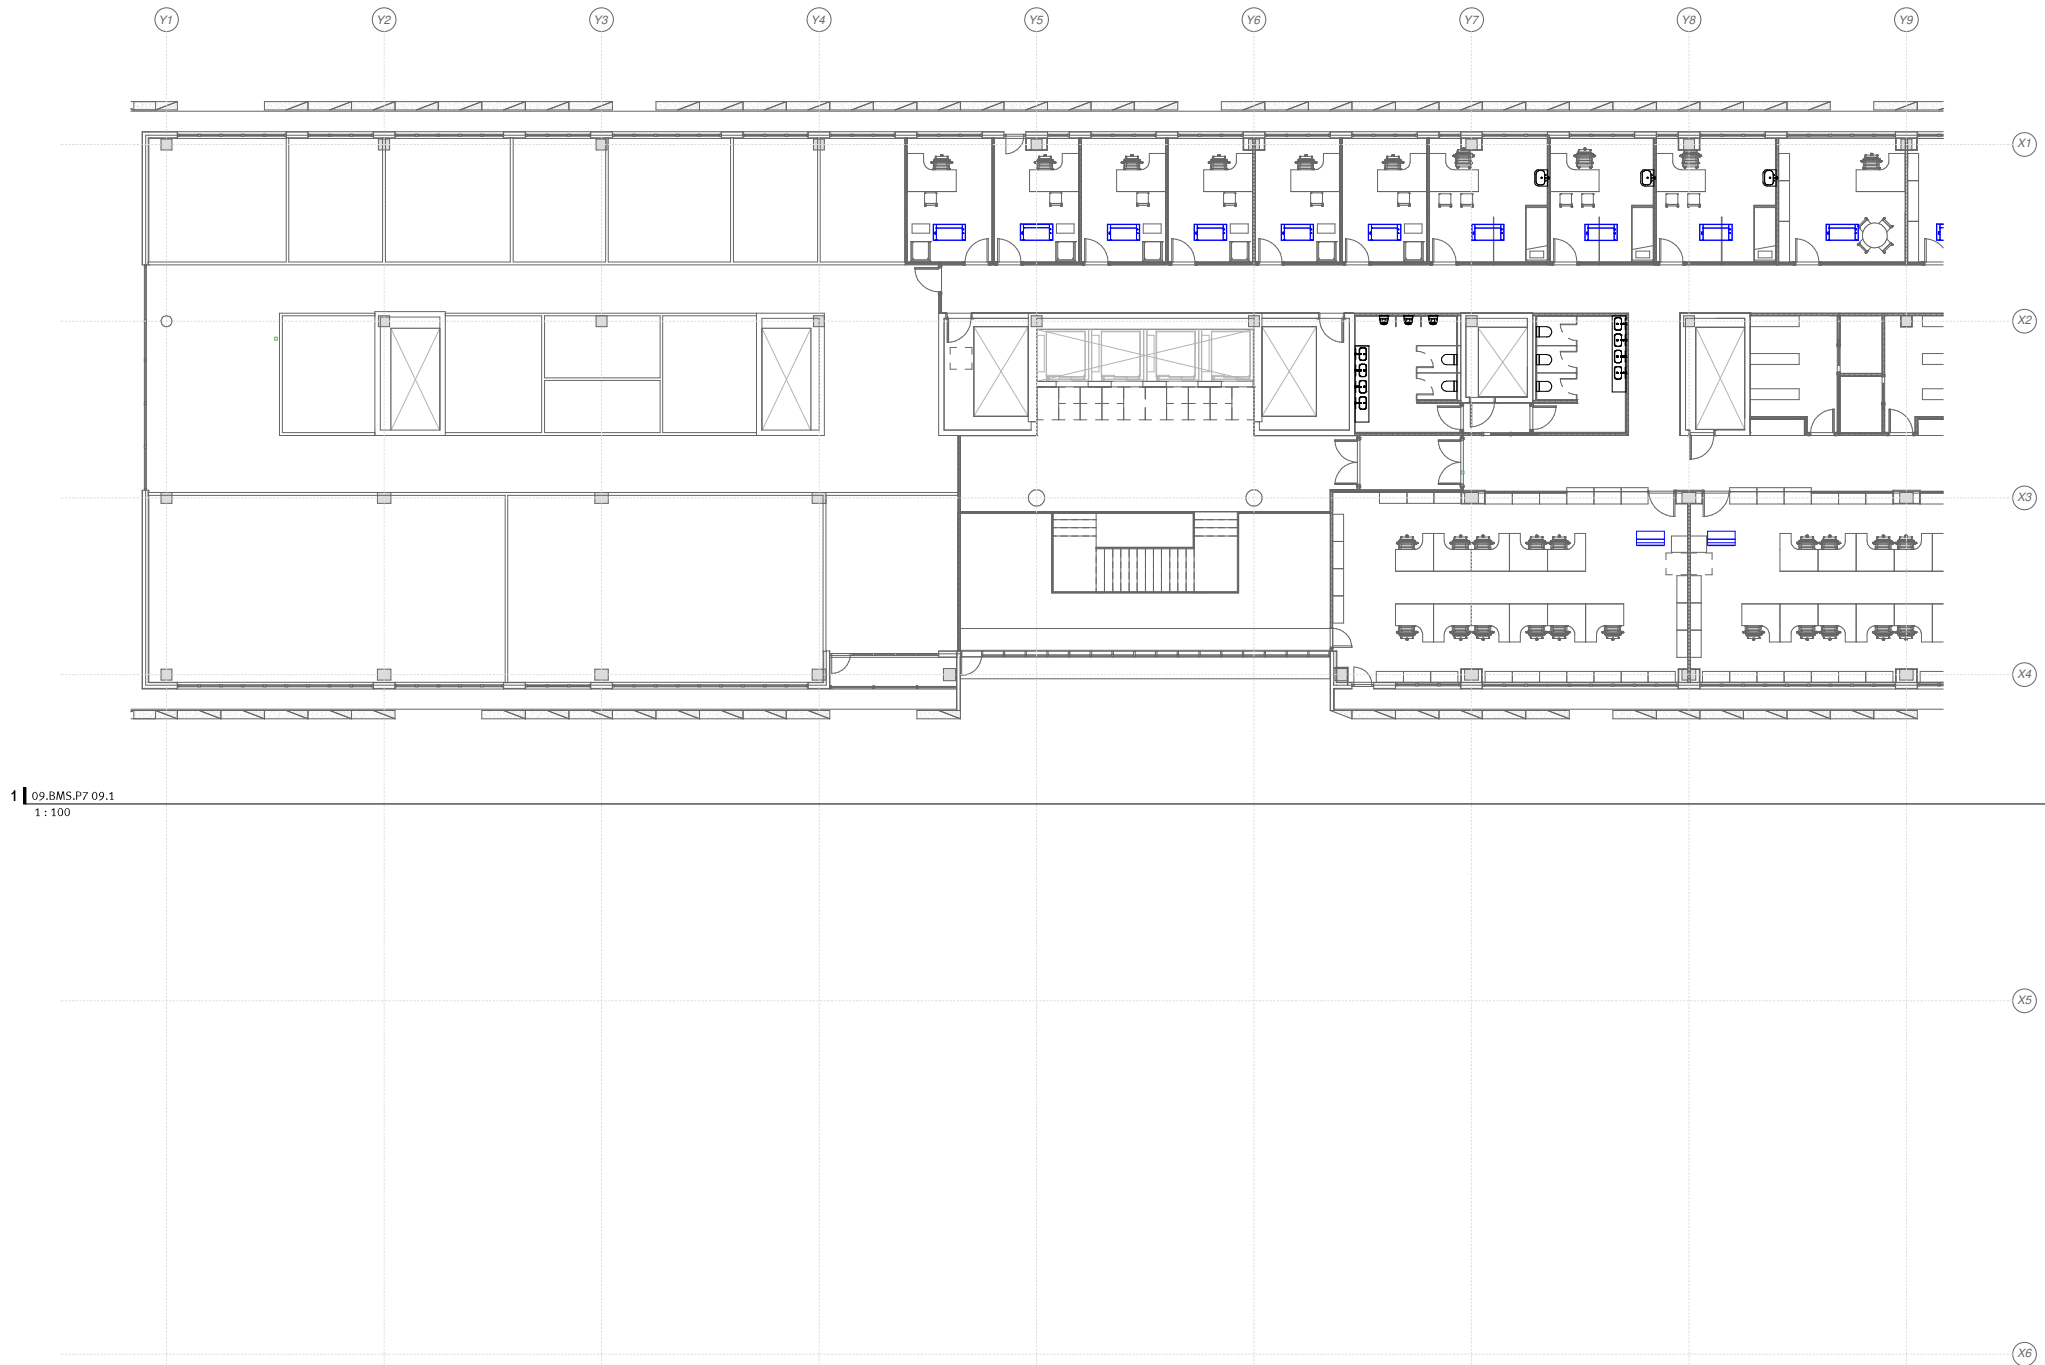

1 | 09.BMS.P7 09.1
1:100

NUM.
0602_MOS_NEJ
ESCALA
A1 1:100
FECHA Noviembre 2023

PLANO
PLANTA 7 Parcial 1
Nº PLANO
SG09.1
REVISION


efebearquitectura
www.fbarquitectura.com

ingenieros JG

EFEBE Arquitectura
JG Ingenieros

PROYECTO Proyecto Ejecutivo y Actividad del Nuevo Edificio Judicial de Móstoles.
PROMOTOR Subdirección General de Infraestructuras Judiciales Consejería de Presidencia, Justicia y Administración Local
LUGAR C. Nueva York, nº44 , de Móstoles (Madrid)

 Dirección General de Infraestructuras Judiciales
CONSEJERÍA DE PRESIDENCIA, JUSTICIA Y ADMINISTRACIÓN LOCAL
Comunidad de Madrid
Subdirección General de Infraestructuras Judiciales

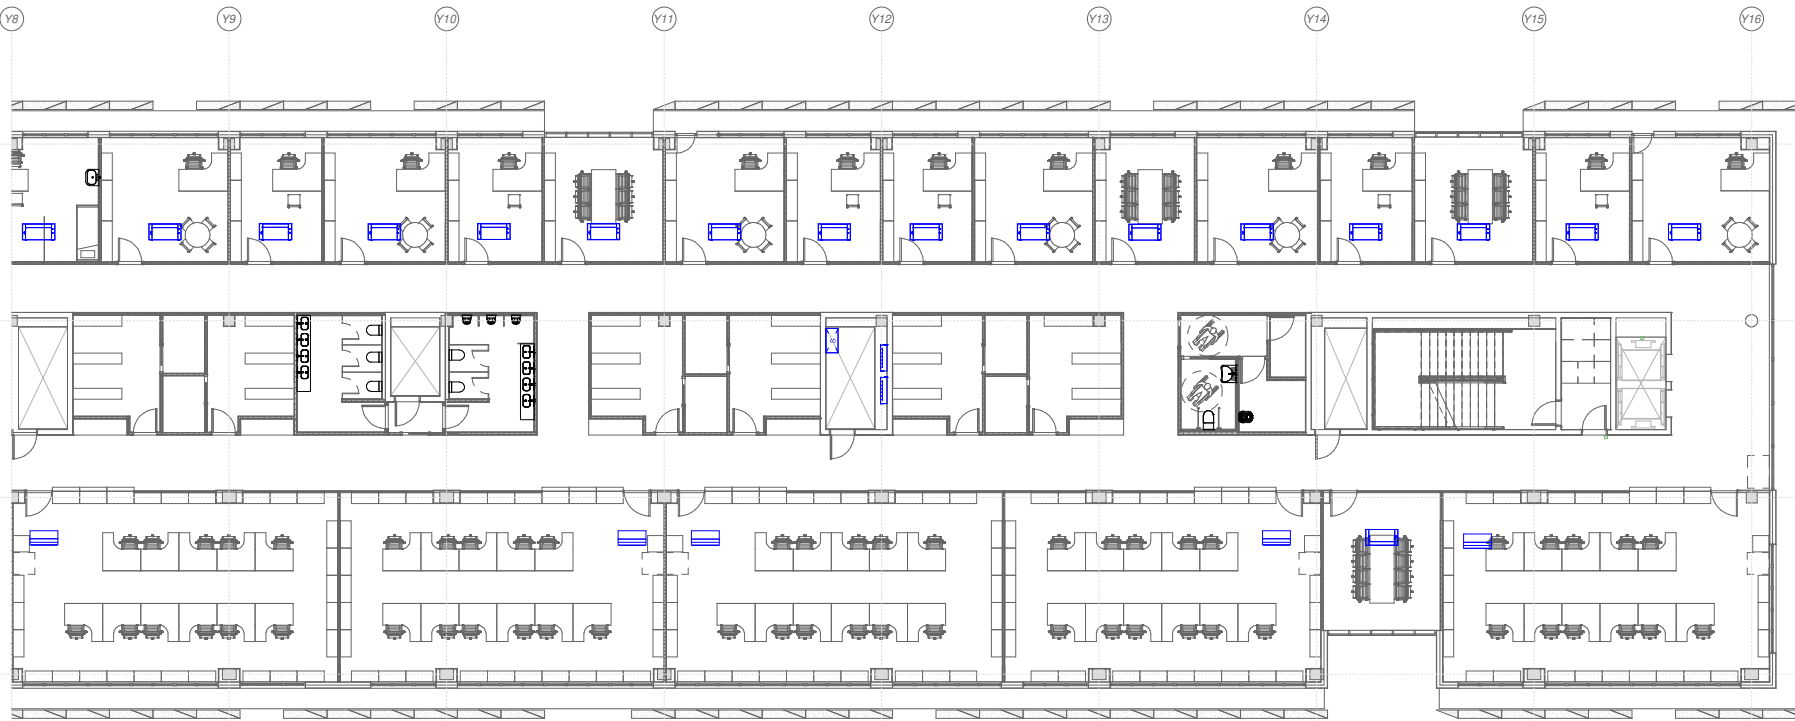

1 | 09.BMS.P7 09.2
1:100

NUM.
0602_MOS_NEJ
ESCALA
A1 1:100
FECHA Noviembre 2023

PLANO
PLANTA 7 Parcial 2
Nº PLANO
SG09.2
REVISION

efebearquitectura
www.fbarquitectura.com


ingenieros JG

EFEBE Arquitectura
JG Ingenieros

PROYECTO Proyecto Ejecutivo y Actividad del Nuevo Edificio Judicial de Móstoles.
PROMOTOR Subdirección General de Infraestructuras Judiciales Consejería de Presidencia, Justicia y Administración Local
LUGAR C. Nueva York, nº44 , de Móstoles (Madrid)

 Dirección General de Infraestructuras Judiciales
CONSEJERÍA DE PRESIDENCIA, JUSTICIA Y ADMINISTRACIÓN LOCAL
Comunidad de Madrid
Subdirección General de Infraestructuras Judiciales

Y1 Y2 Y3 Y4 Y5 Y6 Y7 Y8 Y9 Y10 Y11 Y12 Y13 Y14 Y15 Y16

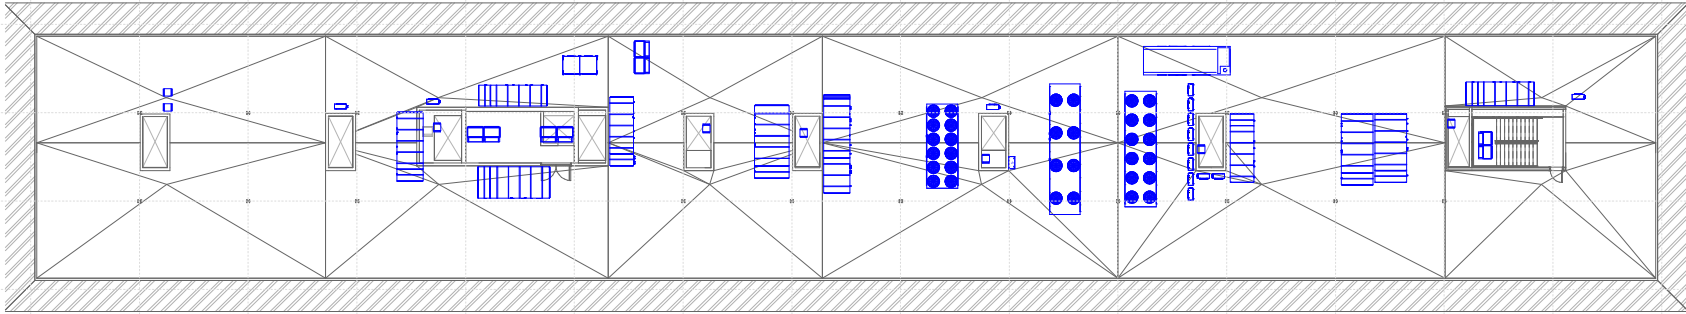

X1

X2





















X3

X4

X5

X6

1 | 10.BMS.PC
1 : 200

LEYENDA DE SISTEMA DE GESTION							
SIMBOLOGIA	DESCRIPCION	SIMBOLOGIA	DESCRIPCION	SIMBOLOGIA	DESCRIPCION		
	SUBESTACIÓN DE GESTIÓN TÉCNICA		EQUIPO GENÉRICO A INCLUIR A BMS		TRANSFORMADOR		CENTRAL DE INCENDIOS
	ESTACIÓN DE TRABAJO TIPO PC DE SOBREMESA		CUADRO GENERAL BAJA TENSIÓN (C.G.B.T.)		CUADRO GENERAL SALUPS		PANEL DE EXTINCIÓN POR GAS
	ELEMENTO TERMINAL (FANCOIL/INDUCTOR/BATERÍA/EQUIPO PRECISIÓN)		GRUPO ELECTROGENO		GRUPO BOMBAS		
	VENTILADOR APORTACIÓN / EXTRACCIÓN		ENFRADORA/BOMBA DE CALOR		EQUIPO AUTÓNOMO EXPANSIÓN DIRECTA		
	POZO DE BOMBEO		CLIMATIZADOR		GRUPO DE PRESIÓN AFS		
	COMPUERTAS DE REGULACIÓN VOLUMEN DE AIRE VARIABLE (VAV)		CABINAS MT		GRUPO DE PRESIÓN PCI		

NUM.
0602_MOS_NEJ
ESCALA
A1 1 : 200
FECHA Noviembre 2023

PLANO
BMS PLANTA CUBIERTA
Nº PLANO
SG10
REVISION


efebearquitectura
www.efebearquitectura.com

ingenieros JG

EFEBE Arquitectura
JG Ingenieros

PROYECTO Proyecto Ejecutivo y Actividad del Nuevo Edificio Judicial de Móstoles.
PROMOTOR Subdirección General de Infraestructuras Judiciales Consejería de Presidencia, Justicia y Administración Local
LUGAR C. Nueva York, nº44 , de Móstoles (Madrid)

Dirección General de Infraestructuras Judiciales
CONSEJERÍA DE PRESIDENCIA, JUSTICIA Y ADMINISTRACIÓN LOCAL
Comunidad de Madrid
Subdirección General de Infraestructuras Judiciales

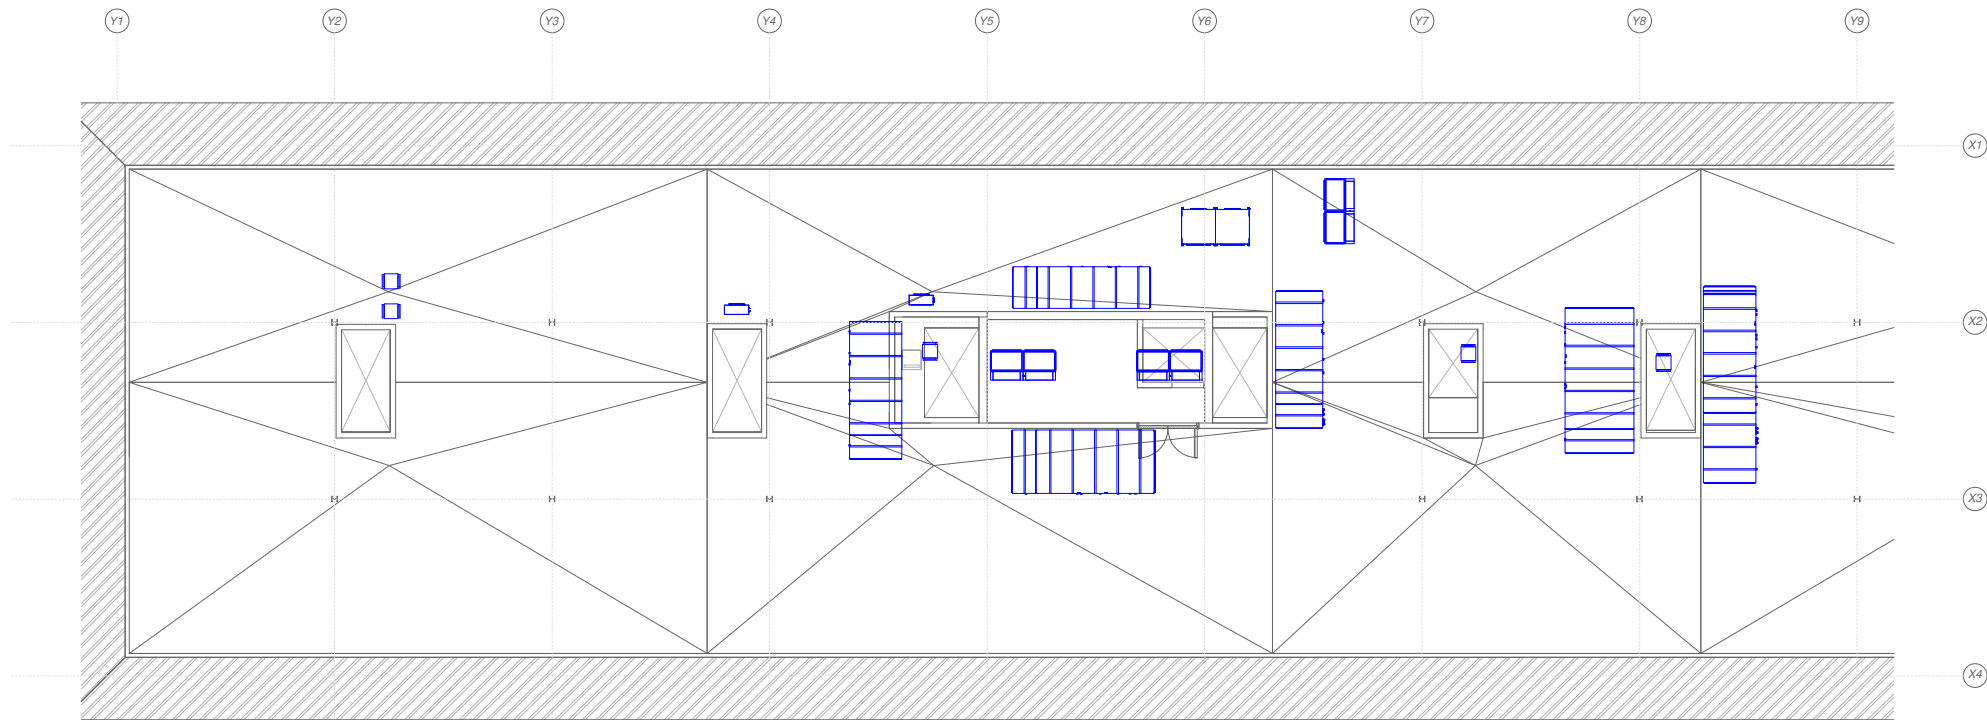

1 | 10.BMS.PC 10.1
1:100

Y8

Y9

Y10

Y11

Y12

Y13

Y14

Y15

Y16

X1


X2

X3

X4

X5

X6

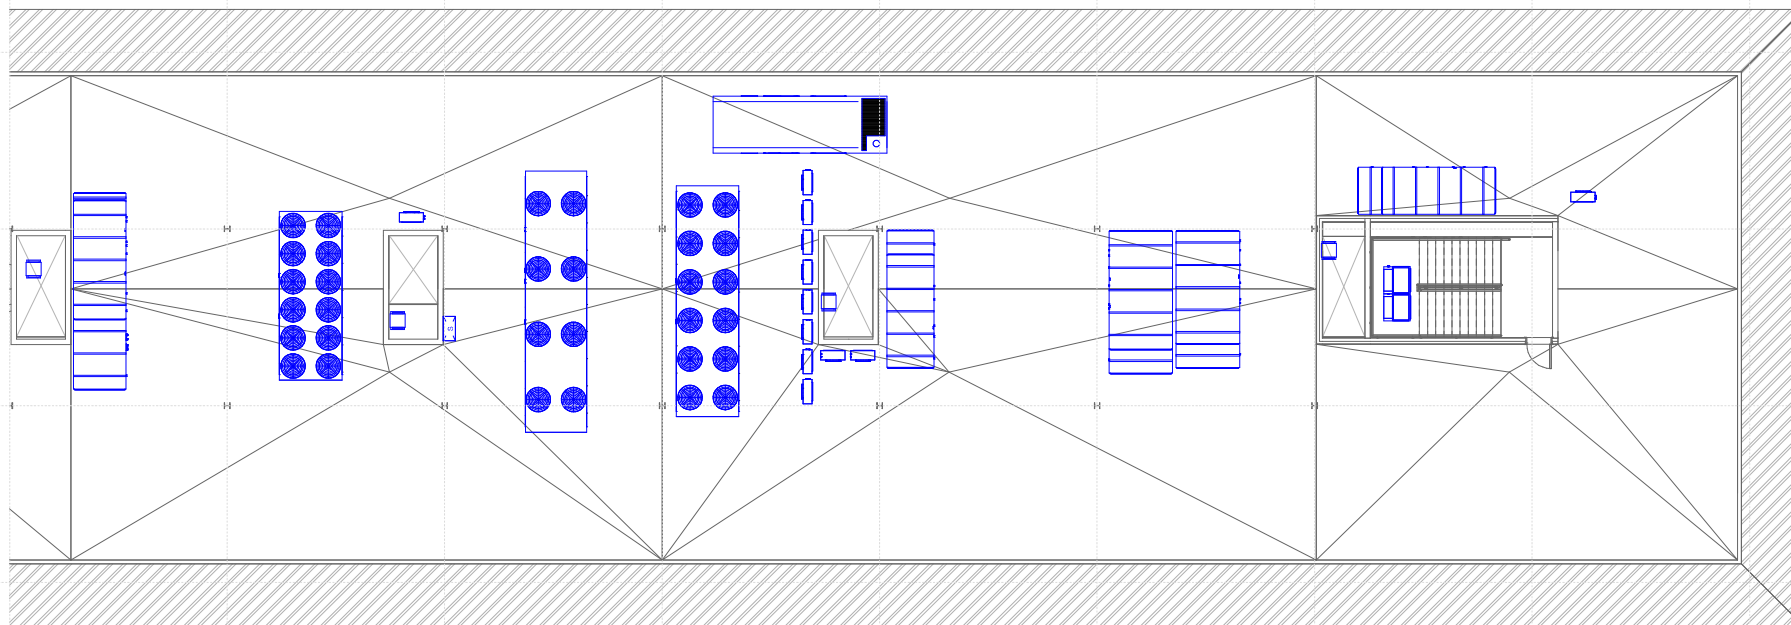

1 10.BMS.PC 10.2
1:100

NUM.
0602_MOS_NEJ
ESCALA
A1 1:100
FECHA Noviembre 2023

PLANO
P. CUBIERTA Parcial 2
Nº PLANO
SG10.2

REVISION

efebearquitectura
www.fbarquitectura.com

ingenieros JG

EFEBE Arquitectura
JG Ingenieros

PROYECTO Proyecto Ejecutivo y Actividad del Nuevo Edificio Judicial de Móstoles.
PROMOTOR Subdirección General de Infraestructuras Judiciales Consejería de Presidencia, Justicia y Administración Local
LUGAR C. Nueva York, nº44 , de Móstoles (Madrid)

Dirección General de Infraestructuras Judiciales
CONSEJERÍA DE PRESIDENCIA, JUSTICIA Y ADMINISTRACIÓN LOCAL
Comunidad de Madrid
Subdirección General de Infraestructuras Judiciales

