


PROYECTO

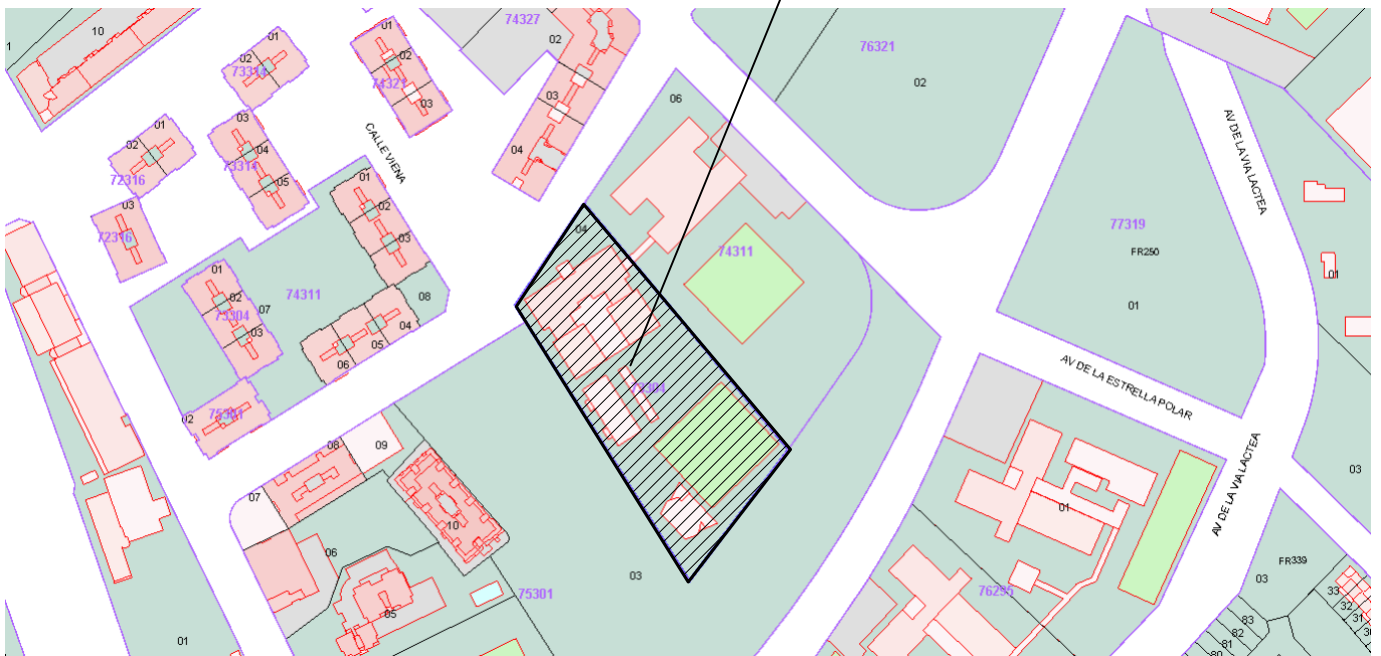


SITUACION

PROYECTO SUPERVISADO

Por: Oficina de Supervisión
Nº expediente: 06/2025 06/02/2026 18:28:15
Consejería de Economía, Hacienda y Empleo


ESTUDIO SEGURIDAD Y SALUD DEMOLICIÓN DEL ANTIGUO I.E.S. JUAN GRIS

SITUACION: C/ GINEBRA, 3 MOSTOLES (MADRID)		PLANO: SITUACION	
PROPIEDAD: DIRECCION GENERAL DE PATRIMONIO Y CONTRATACION CONSEJERIA DE HACIENDA Y FUNCION PUBLICA COMUNIDAD DE MADRID		FECHA: 21-ENERO-2026	Nº PLANO: 1
ARQUITECTO TECNICO: FDO. FRANCISCO GUTIERREZ MORALES		ESCALA: S/E	

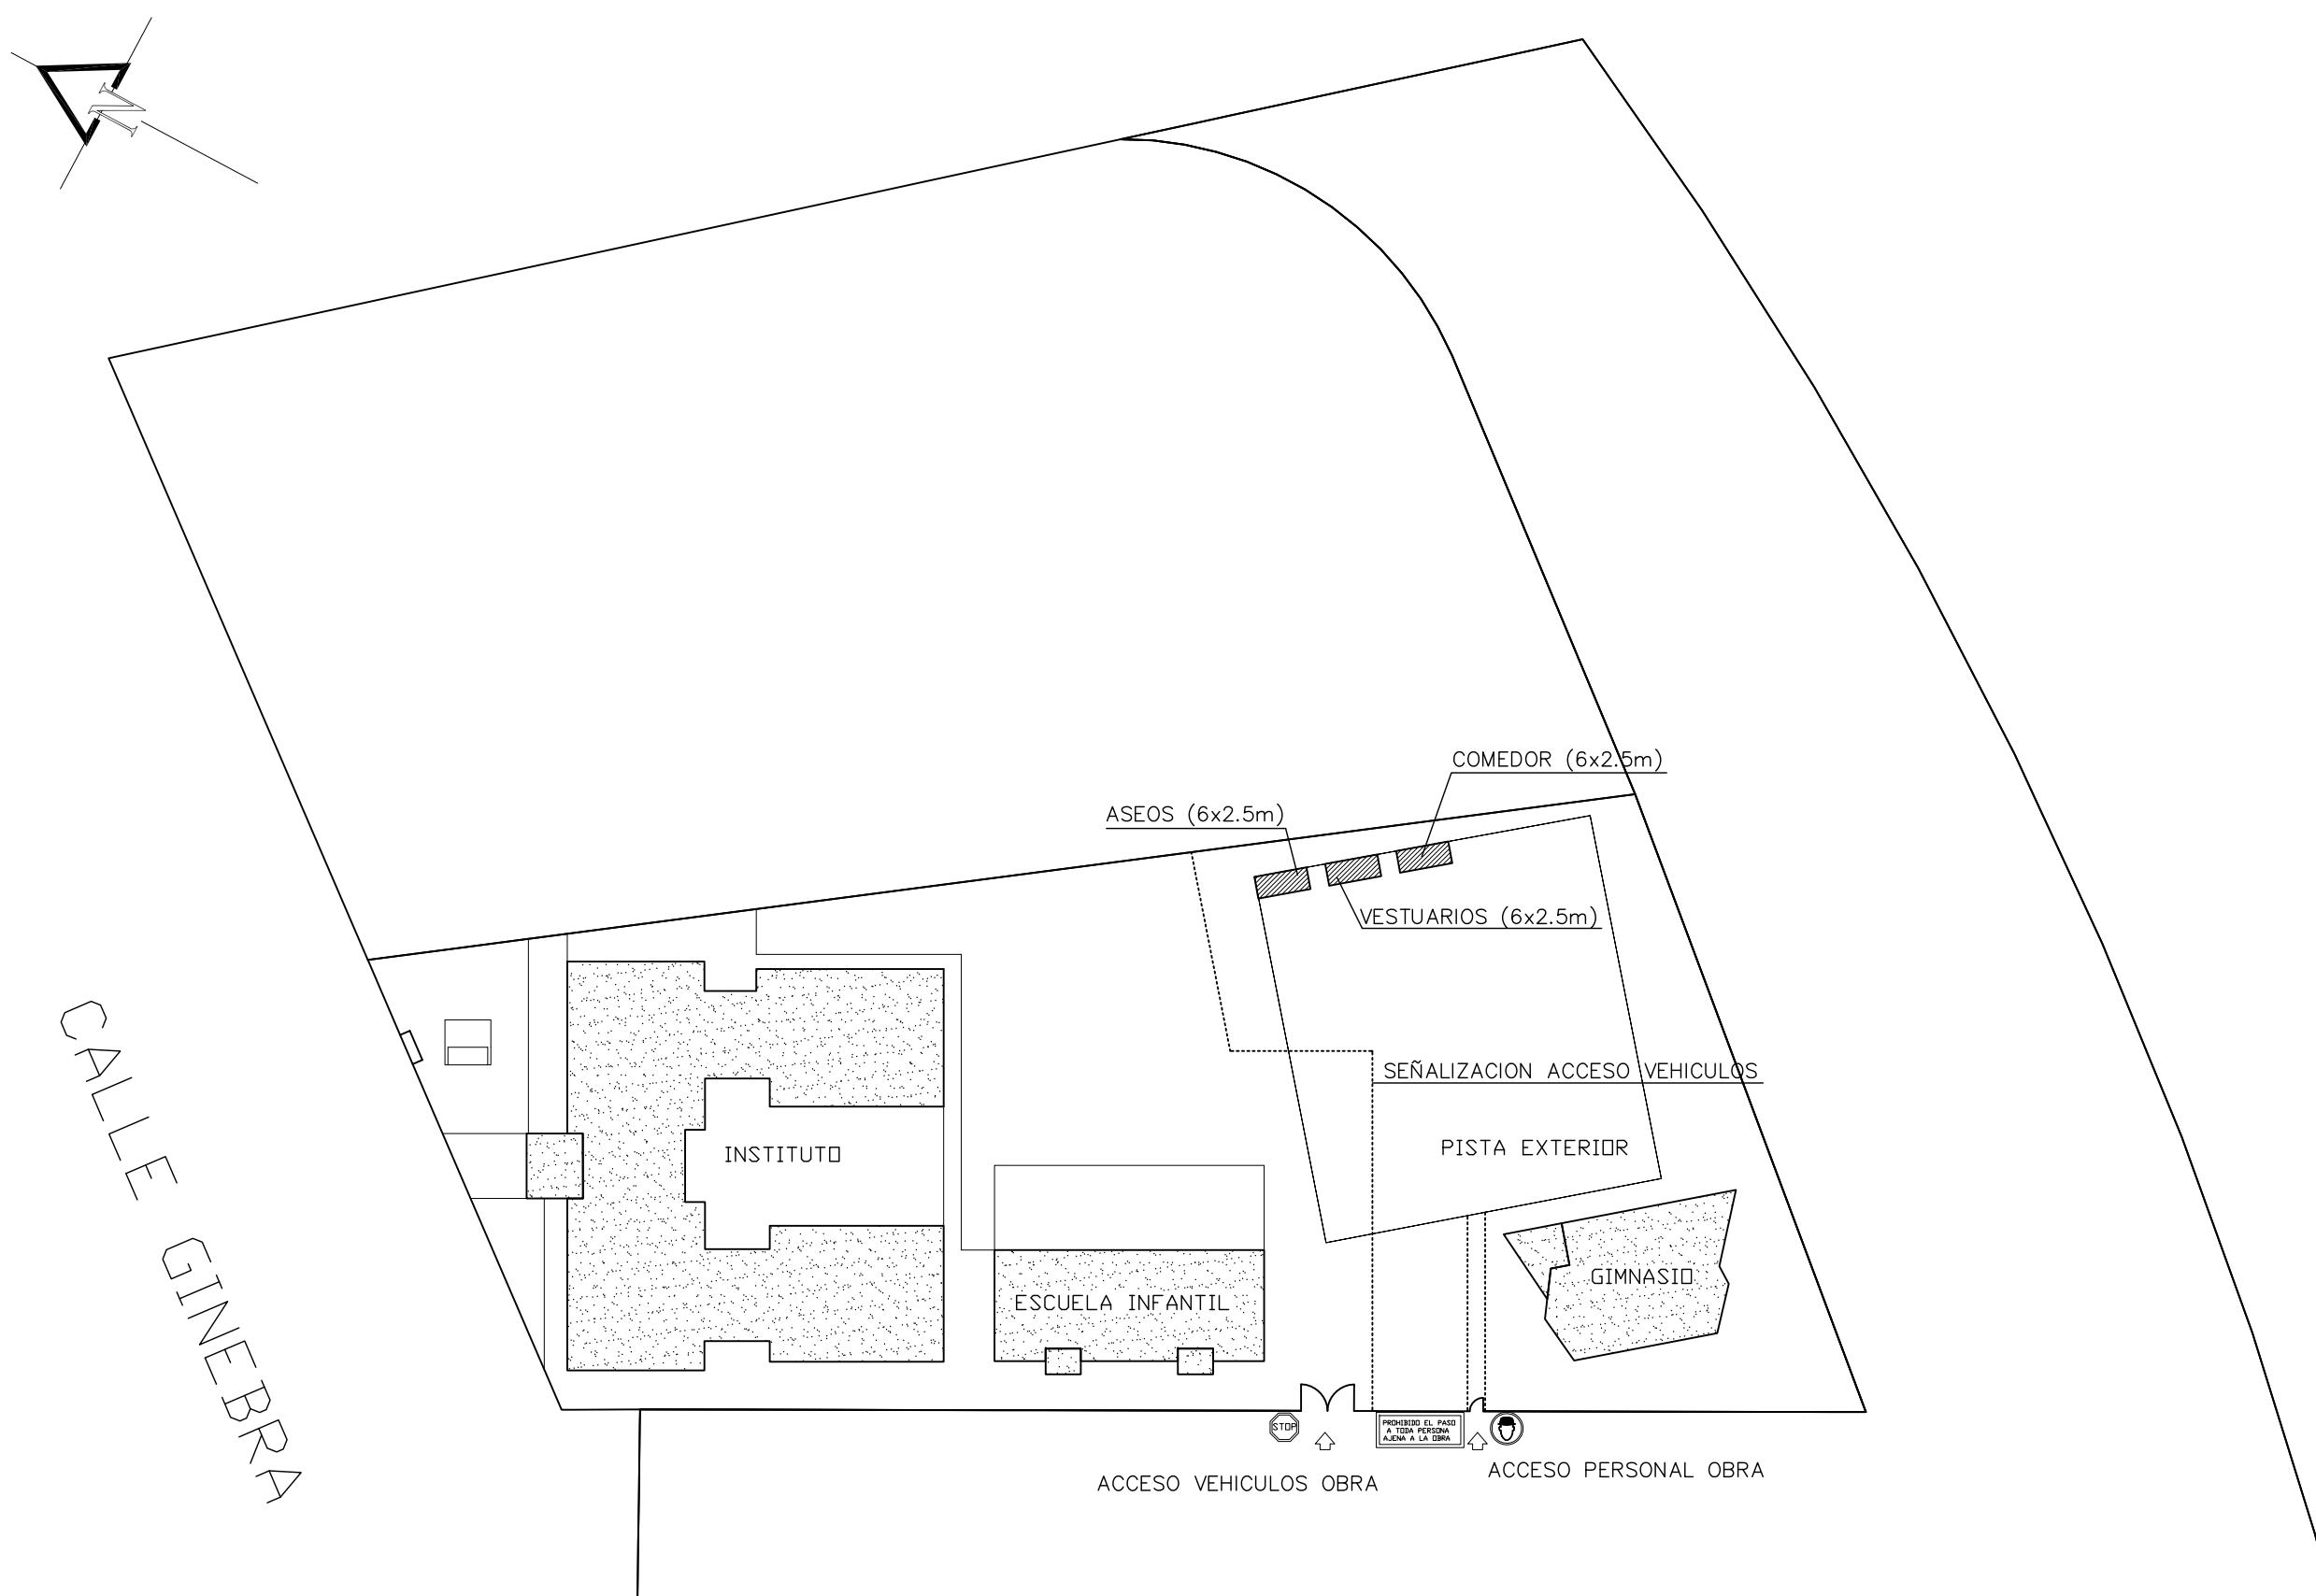


PROYECTO SUPERVISADO
Por: Oficina de Supervisión
Nº expediente: 06/2025 06/02/2026 18:28:15
Consejería de Economía, Hacienda y Empleo

ESTUDIO SEGURIDAD Y SALUD DEMOLICIÓN DEL ANTIGUO I.E.S. JUAN GRIS		
SITUACION: C/ GINEBRA, 3 MOSTOLES (MADRID)	PLANO: SEGURIDAD Y SALUD	
PROPIEDAD: DIRECCION GENERAL DE PATRIMONIO Y CONTRATACION CONSEJERIA DE HACIENDA Y FUNCION PUBLICA COMUNIDAD DE MADRID	FECHA: 21-ENERO-2026	Nº PLANO: 2
ARQUITECTO TECNICO: FDO. FRANCISCO GUTIERREZ MORALES	ESCALA: 1/800	

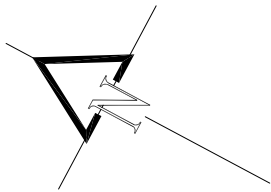

CALLE GINEBRA

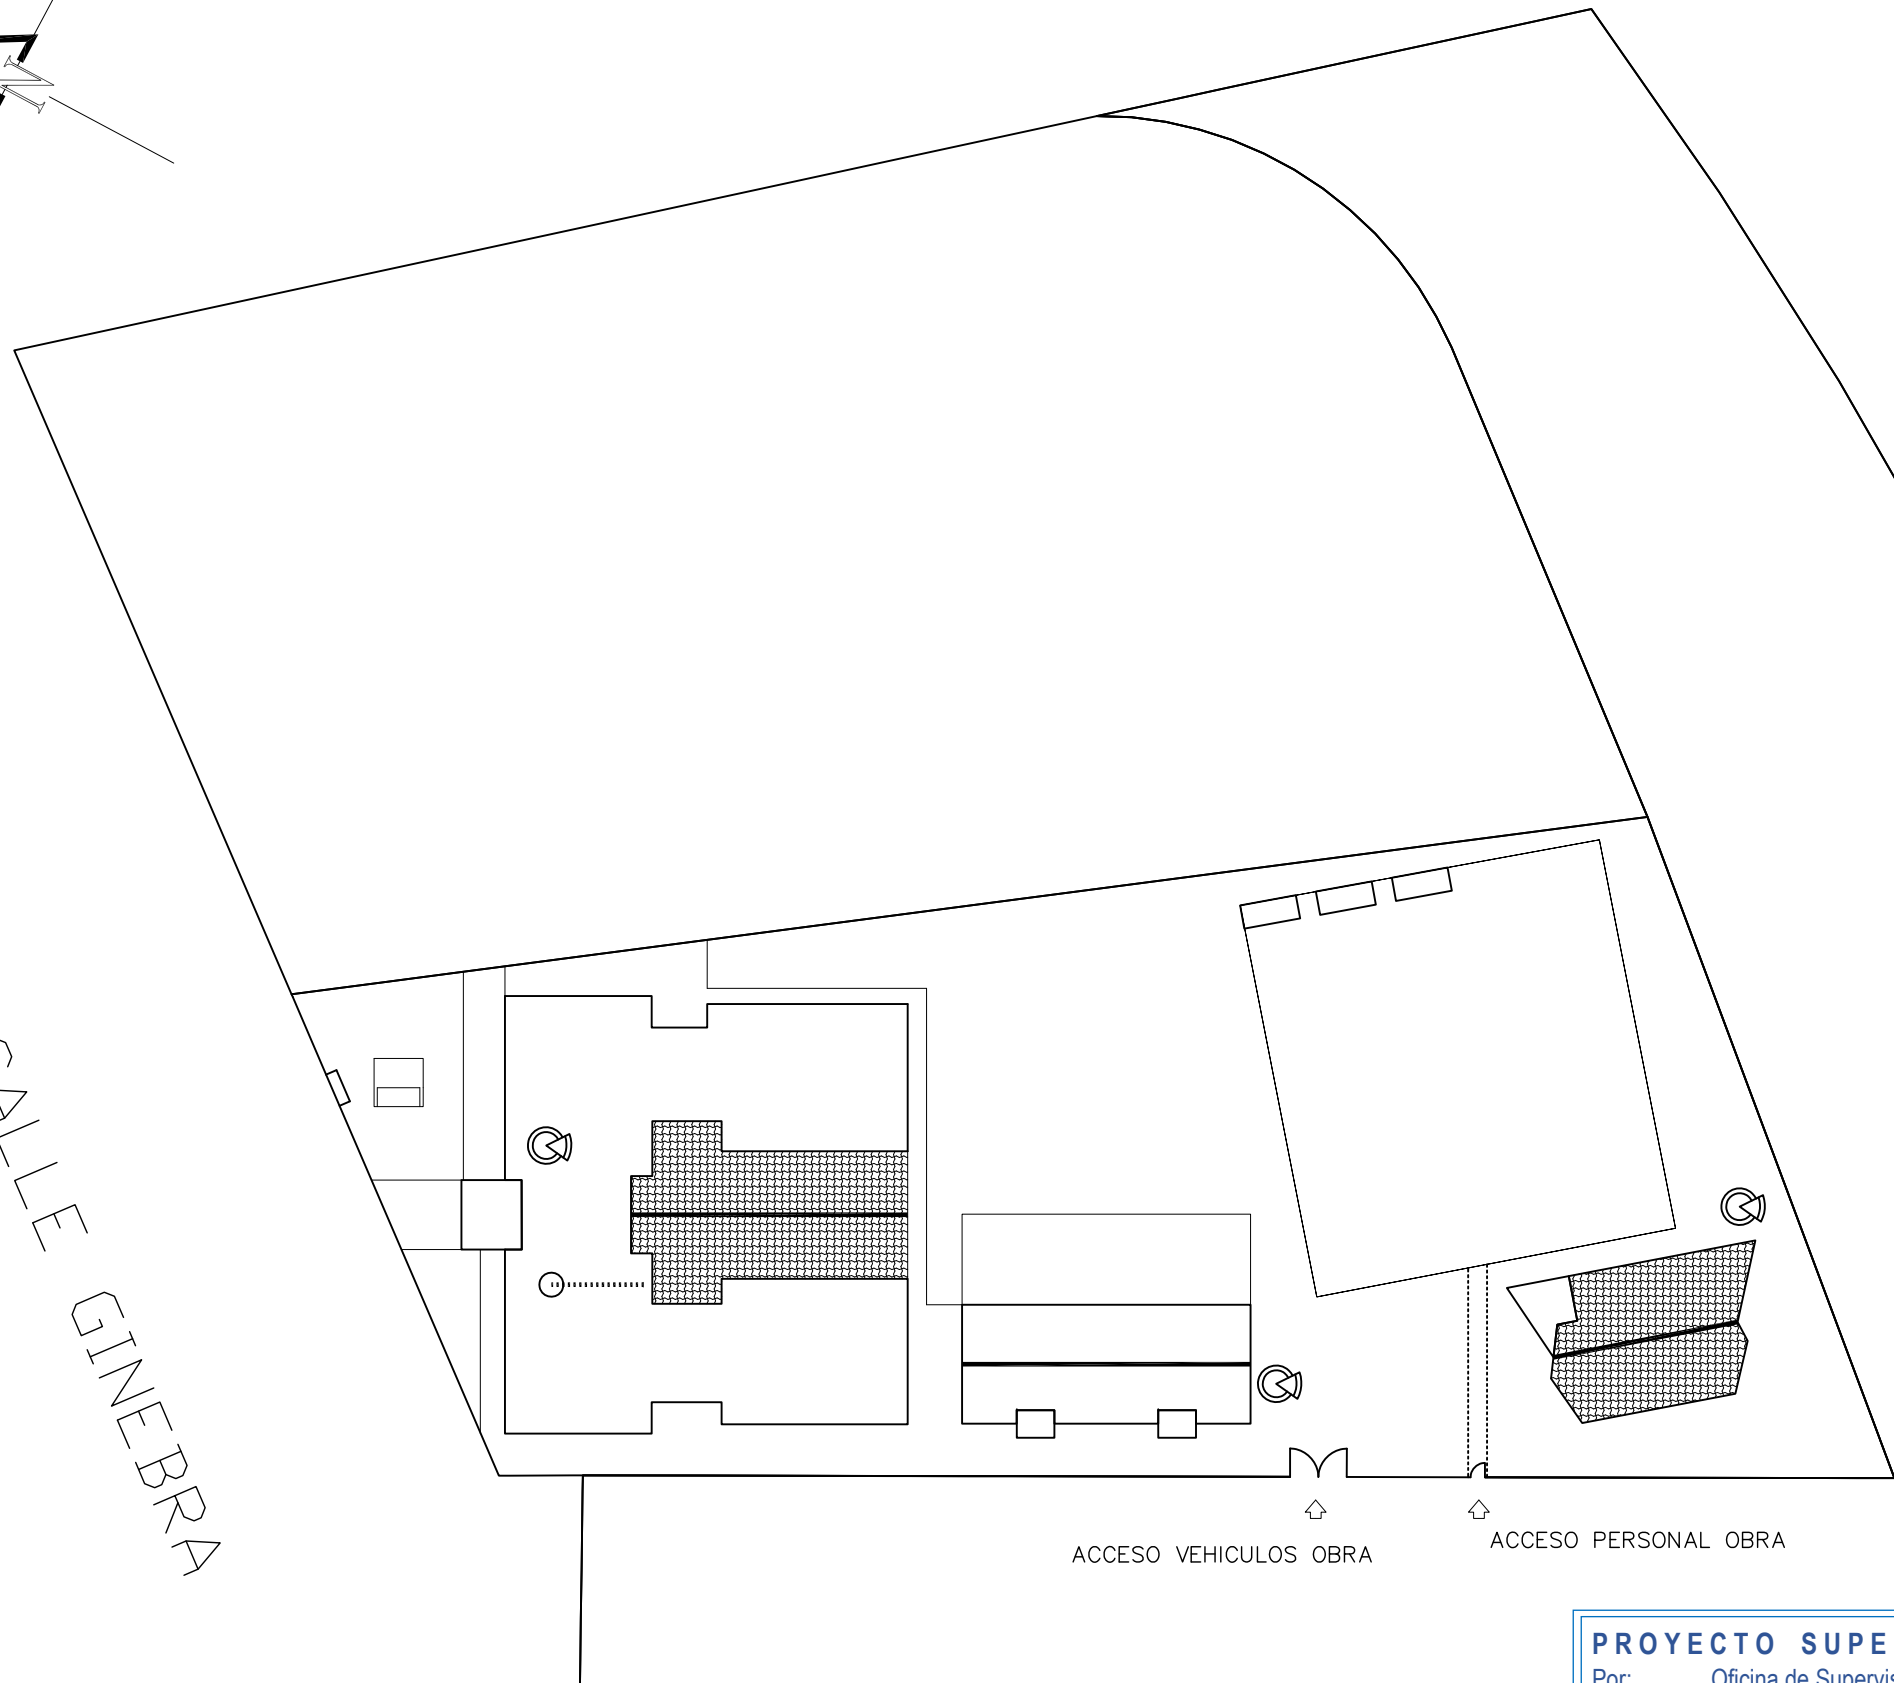

PROTECCIONES COLECTIVAS



RED BAJO ESTRUCTURA DE CUBIERTA



LINEA DE VIDA



EXTINTOR (ZONA DE TRABAJO DE RETIRADA SELECTIVA)



ARNES SEGURIDAD DESMONTAJE ELEMENTOS DE FACHADA EN TODAS LAS PLANTAS

ACCESO VEHICULOS OBRA

ACCESO PERSONAL OBRA

PROYECTO SUPERVISADO

Por: Oficina de Supervisión
Nº expediente: 06/2025 06/02/2026 18:28:15
Consejería de Economía, Hacienda y Empleo

NOTA

LA RETIRADA SELECTIVA SERA DESDE ULTIMA PLANTA PARA EVITAR CAIDA EN HUECOS REALIZADOS

ESTUDIO SEGURIDAD Y SALUD DEMOLICIÓN DEL ANTIGUO I.E.S. JUAN GRIS

SITUACION: C/ GINEBRA, 3 MOSTOLES (MADRID)		PLANO: PROTECCIONES COLECTIVAS	
PROPIEDAD: DIRECCION GENERAL DE PATRIMONIO Y CONTRATACION CONSEJERIA DE HACIENDA Y FUNCION PUBLICA COMUNIDAD DE MADRID		FECHA: 21-ENERO-2026	Nº PLANO: 3
ARQUITECTO TECNICO: FDO. FRANCISCO GUTIERREZ MORALES		ESCALA: 1/800	