




ESTADO ACTUAL

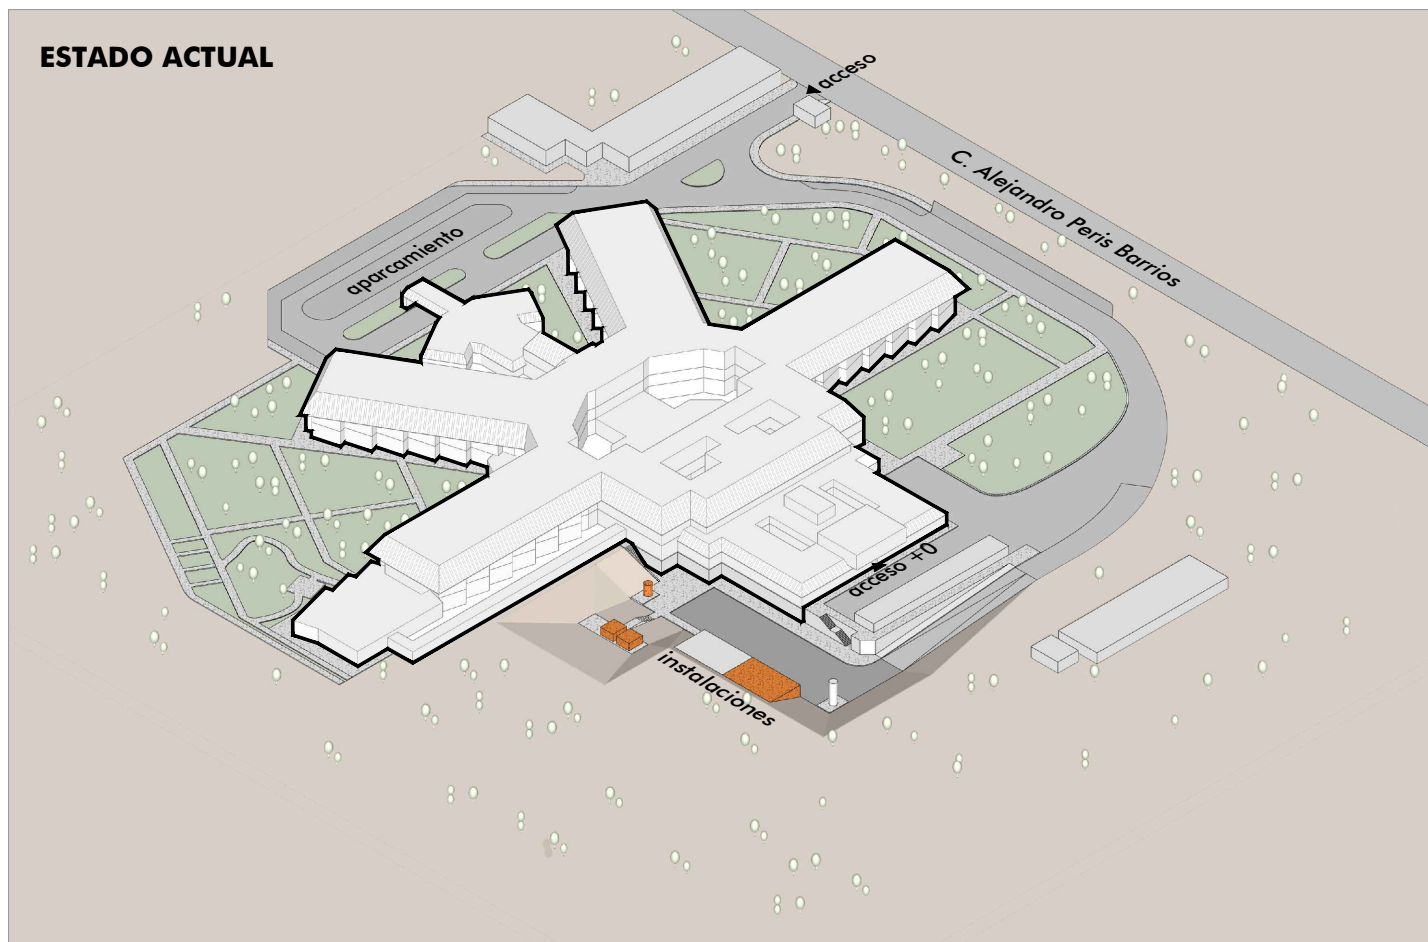


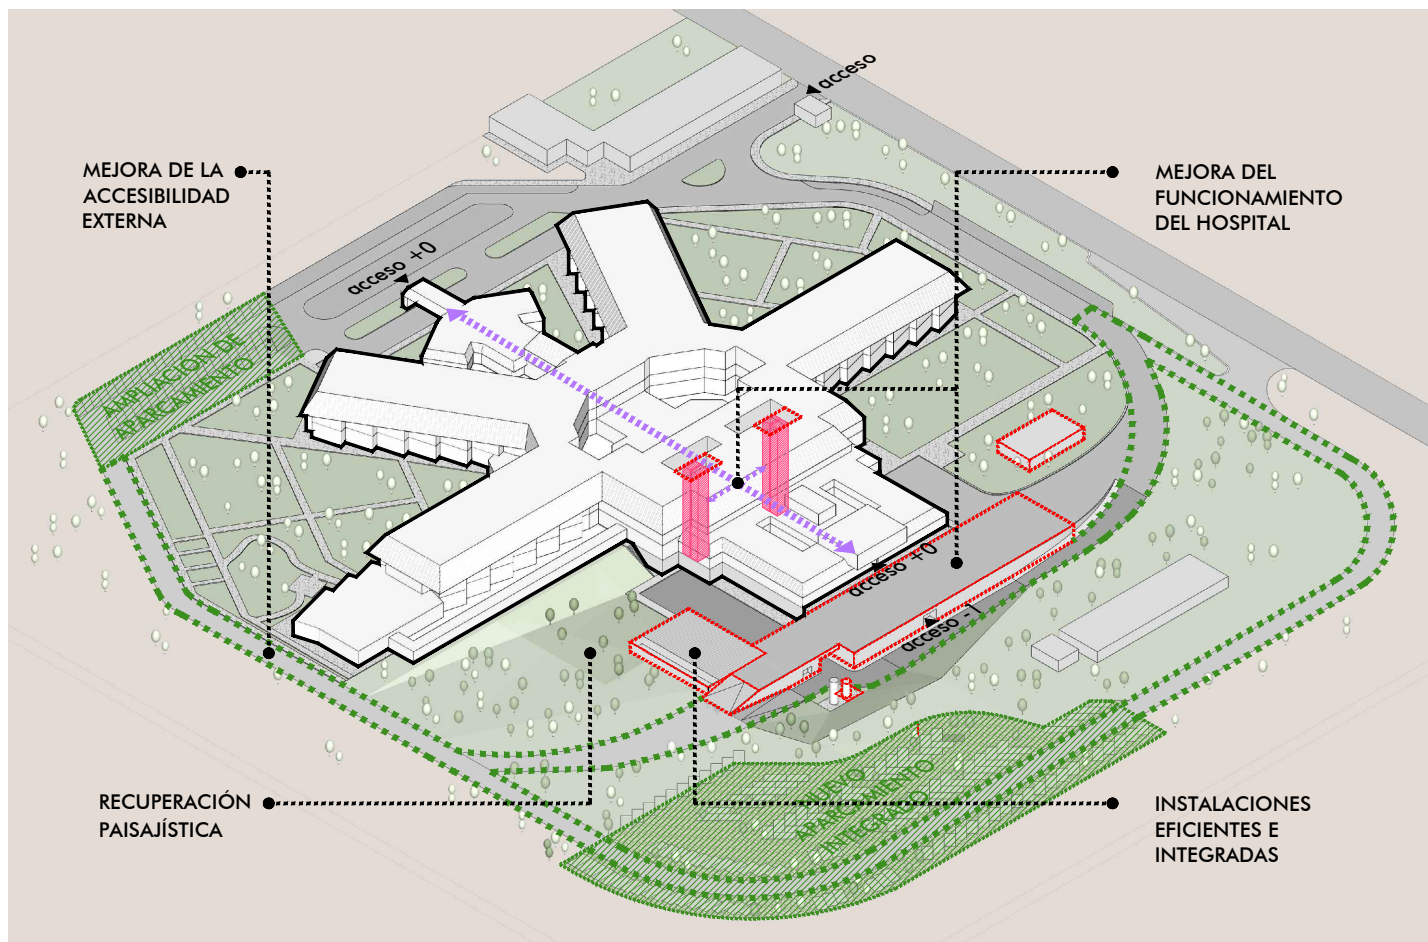

ACTUACIÓN I
URBANIZACIÓN

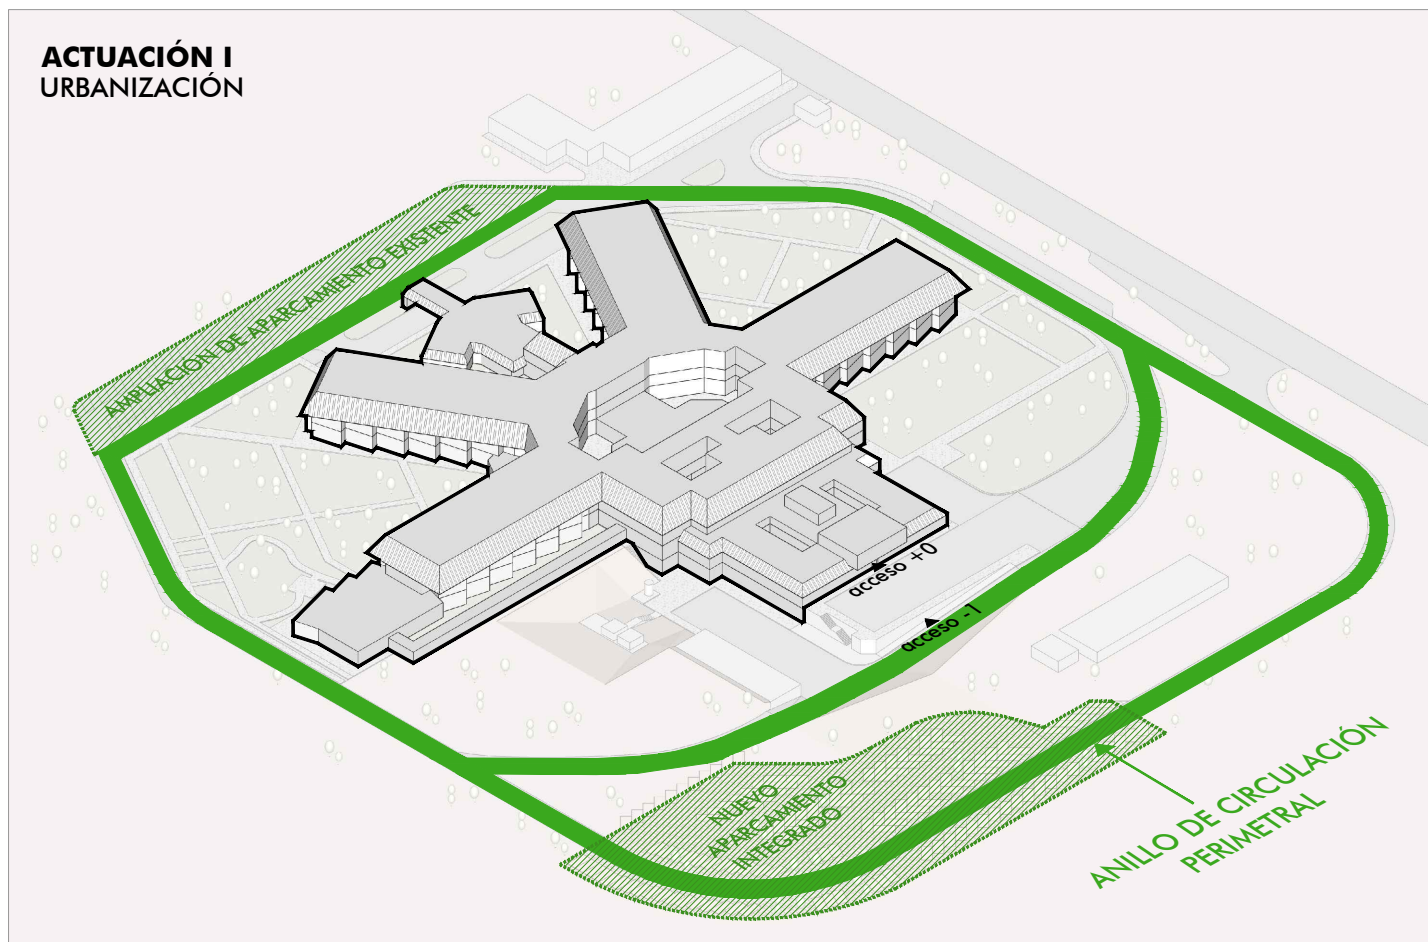

ACTUACIÓN II
AMPLIACIÓN DE LA EDIFICACIÓN

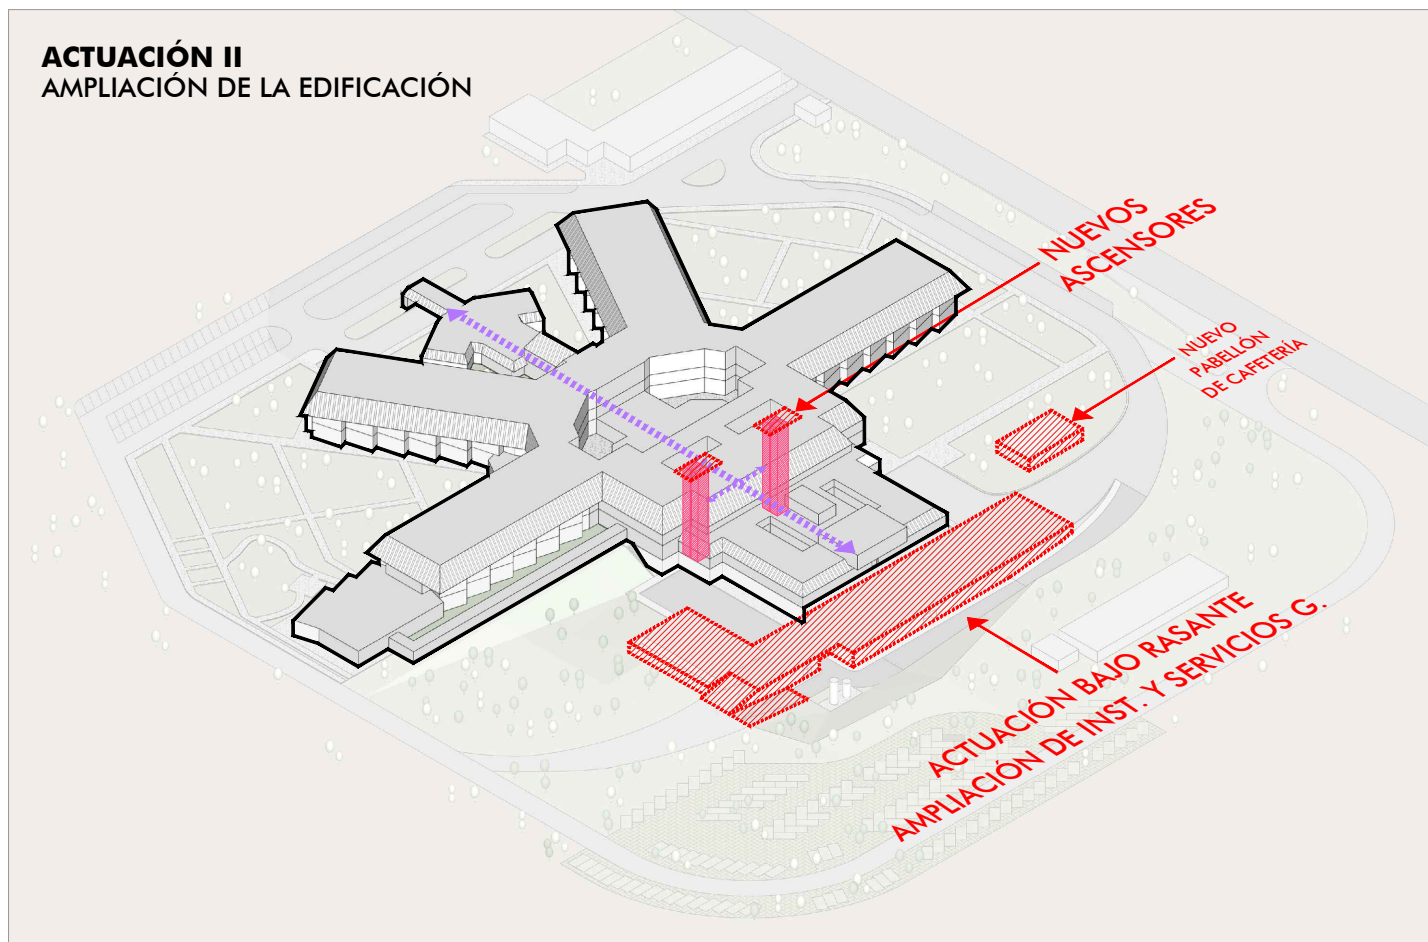

ACTUACIÓN III
REFORMA DE LOS ESPACIOS
LIBERADOS EN ACTUACIÓN II

