


# OBRAS DE CONSTRUCCIÓN DEL NUEVO CENTRO DE SALUD




Comunidad  
de Madrid

## MONTECARMELO


PLANTA ACCESO PRIMERA

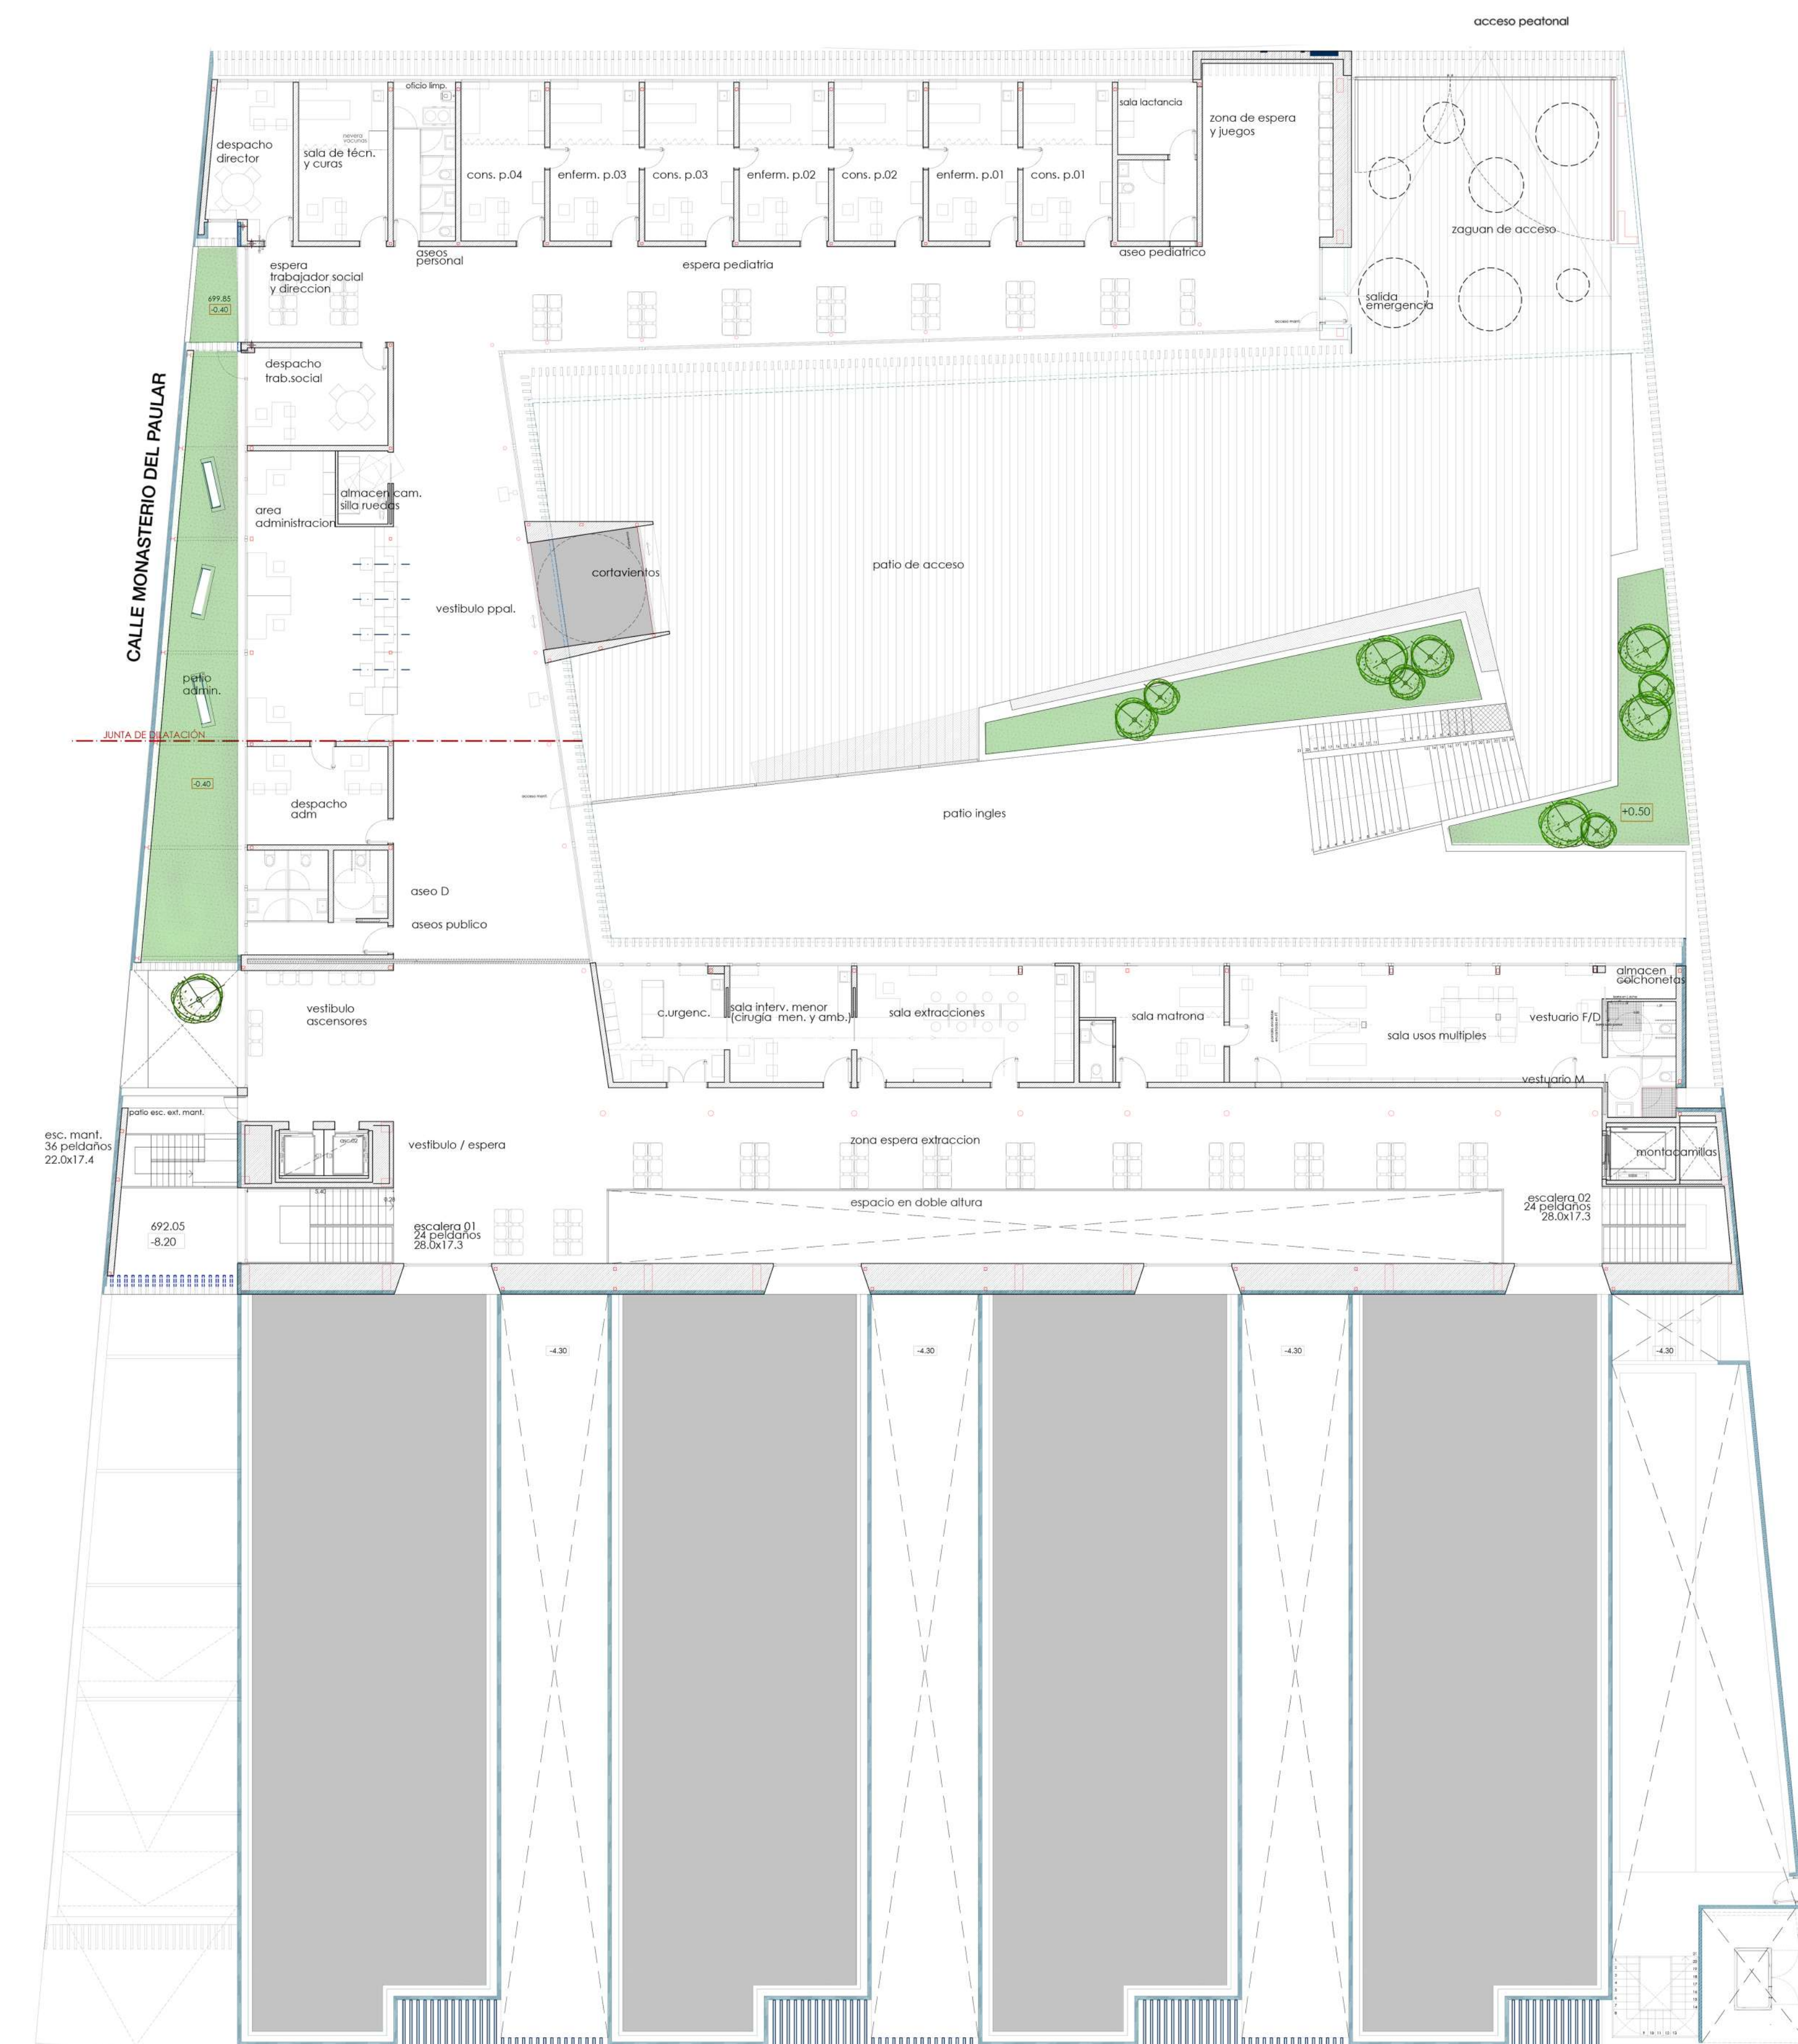



PLANTA CONSULTAS BAJA

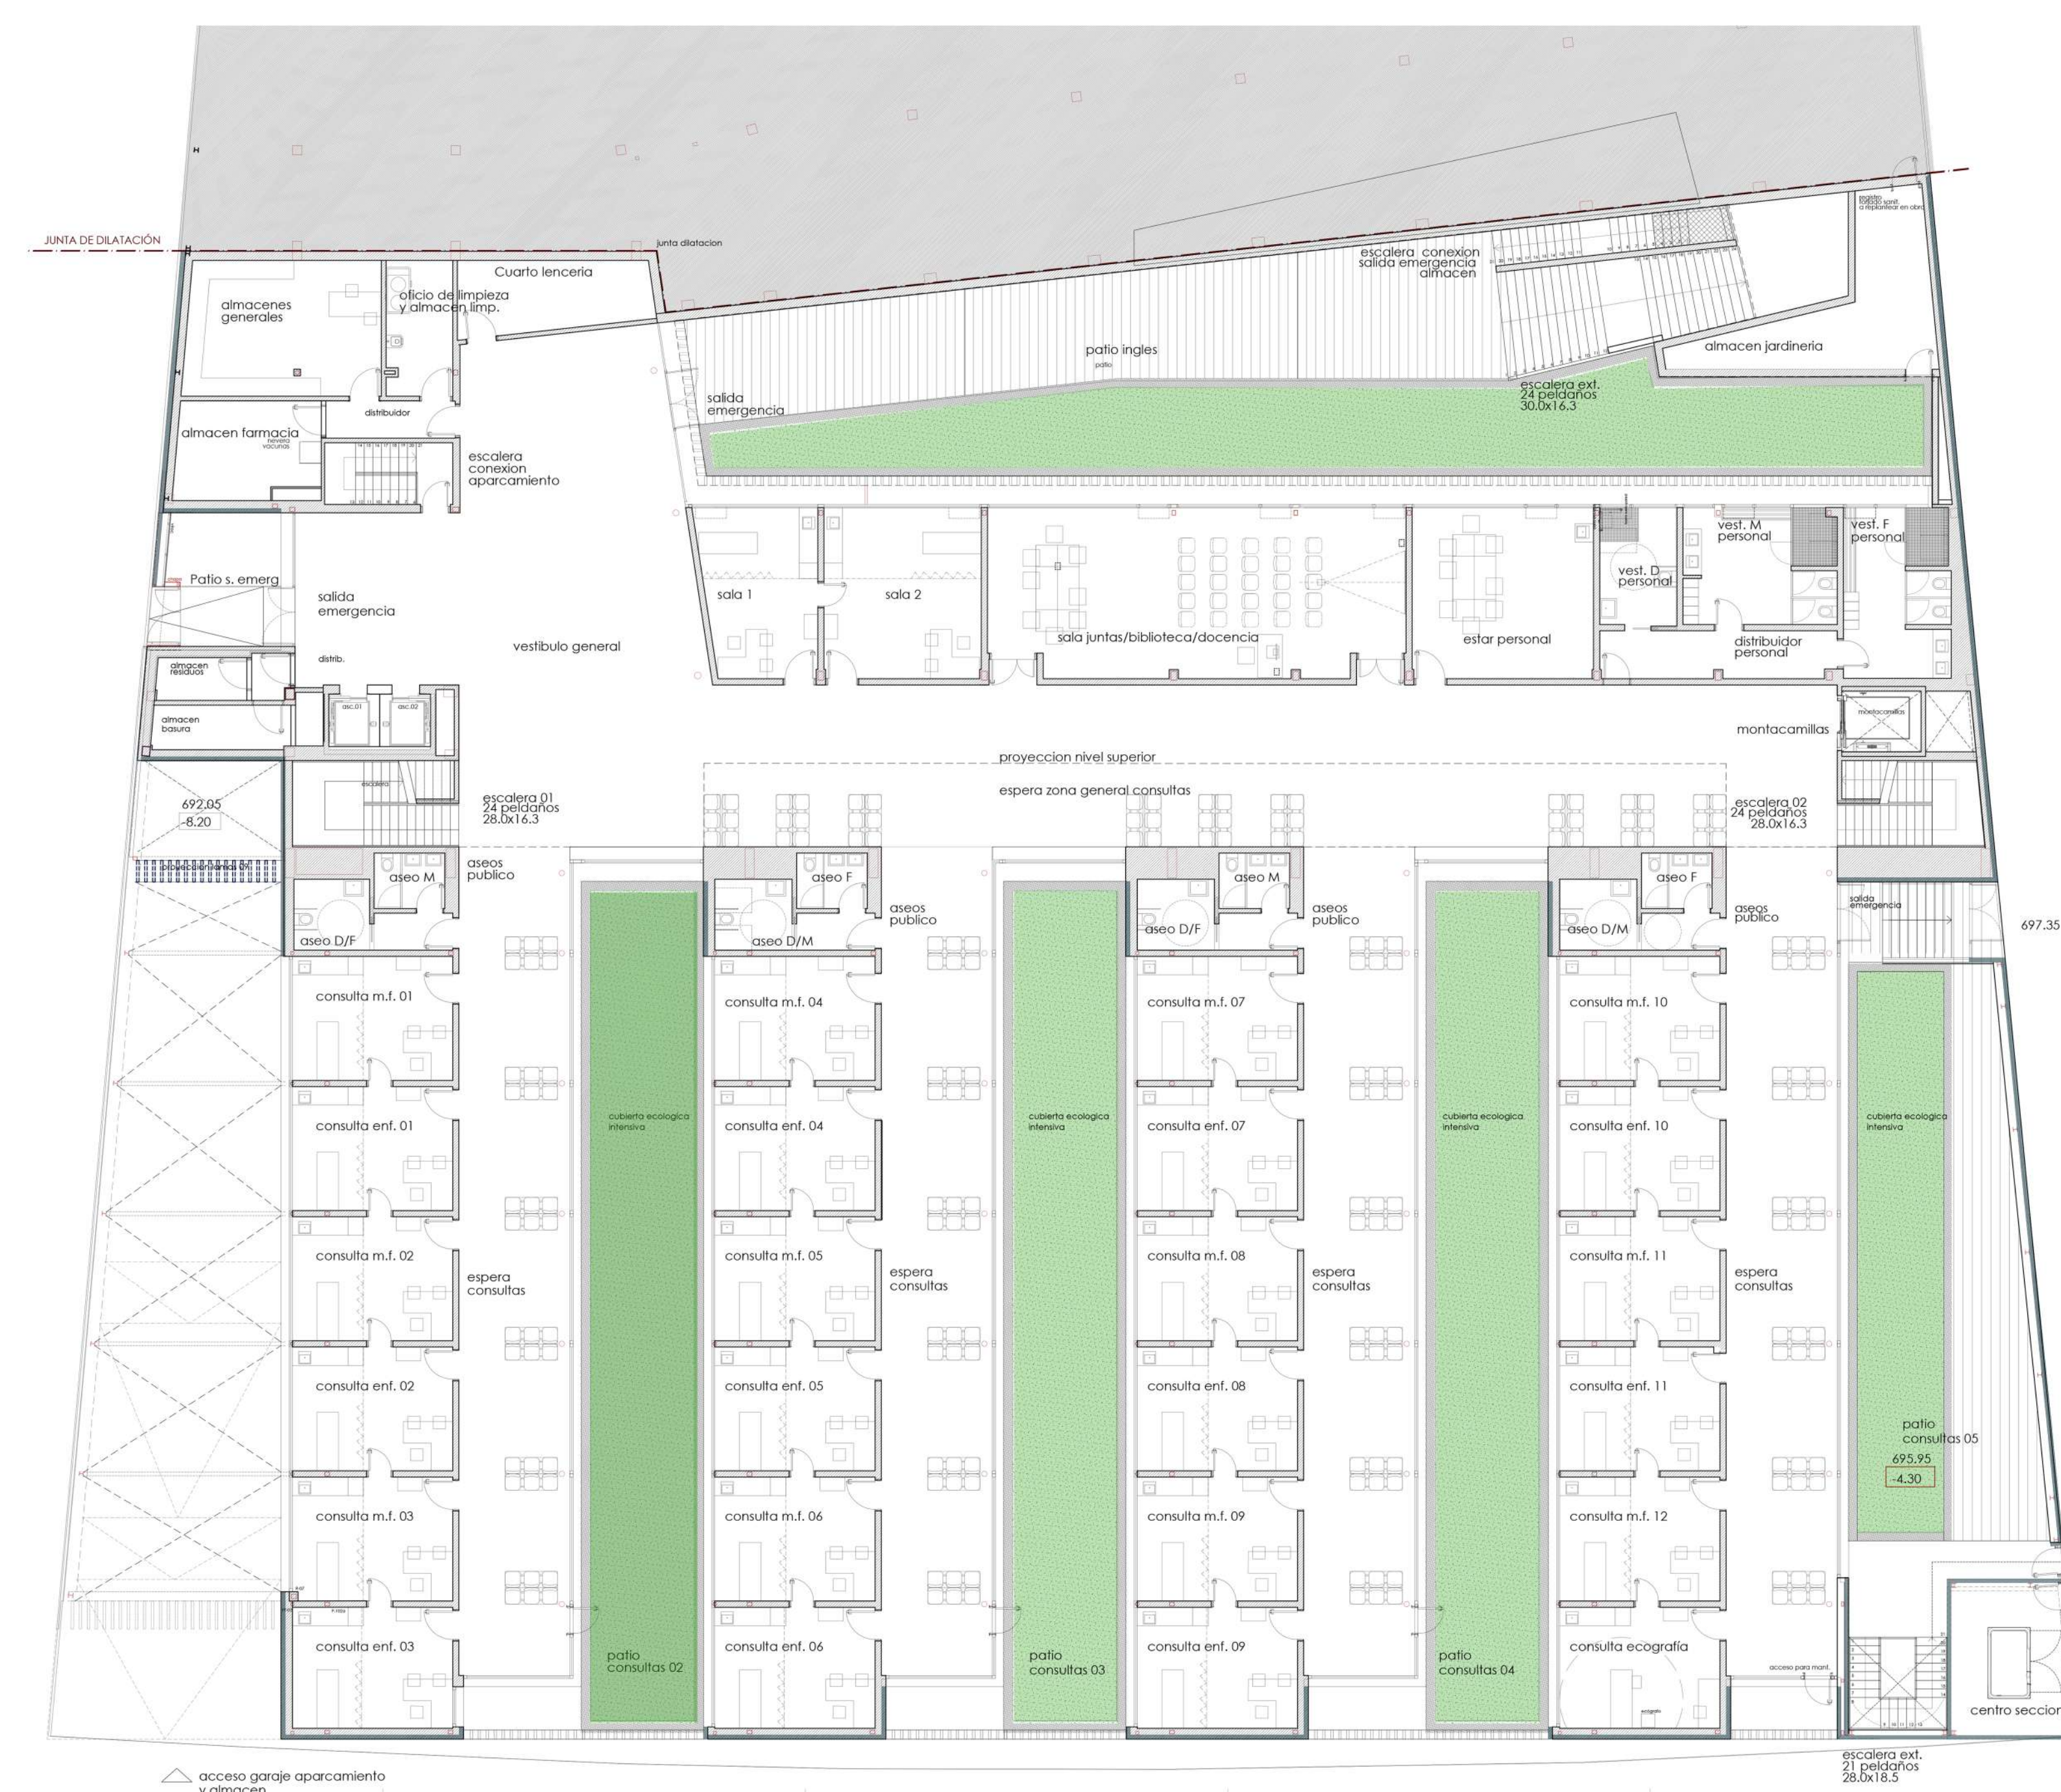


ALZADO VÍA PEATONAL

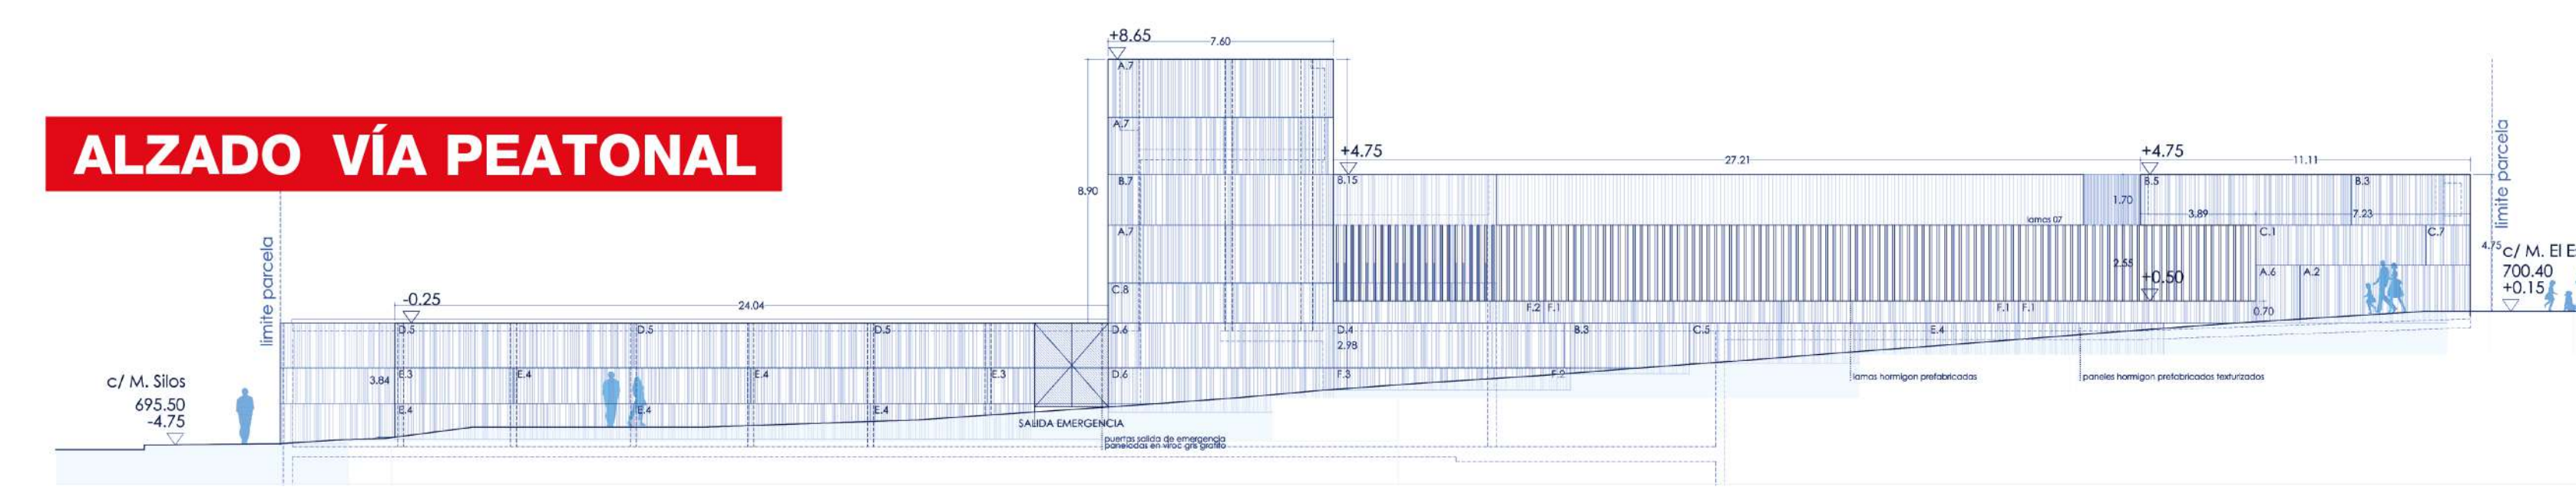

ALZADO C/M. PAULAR

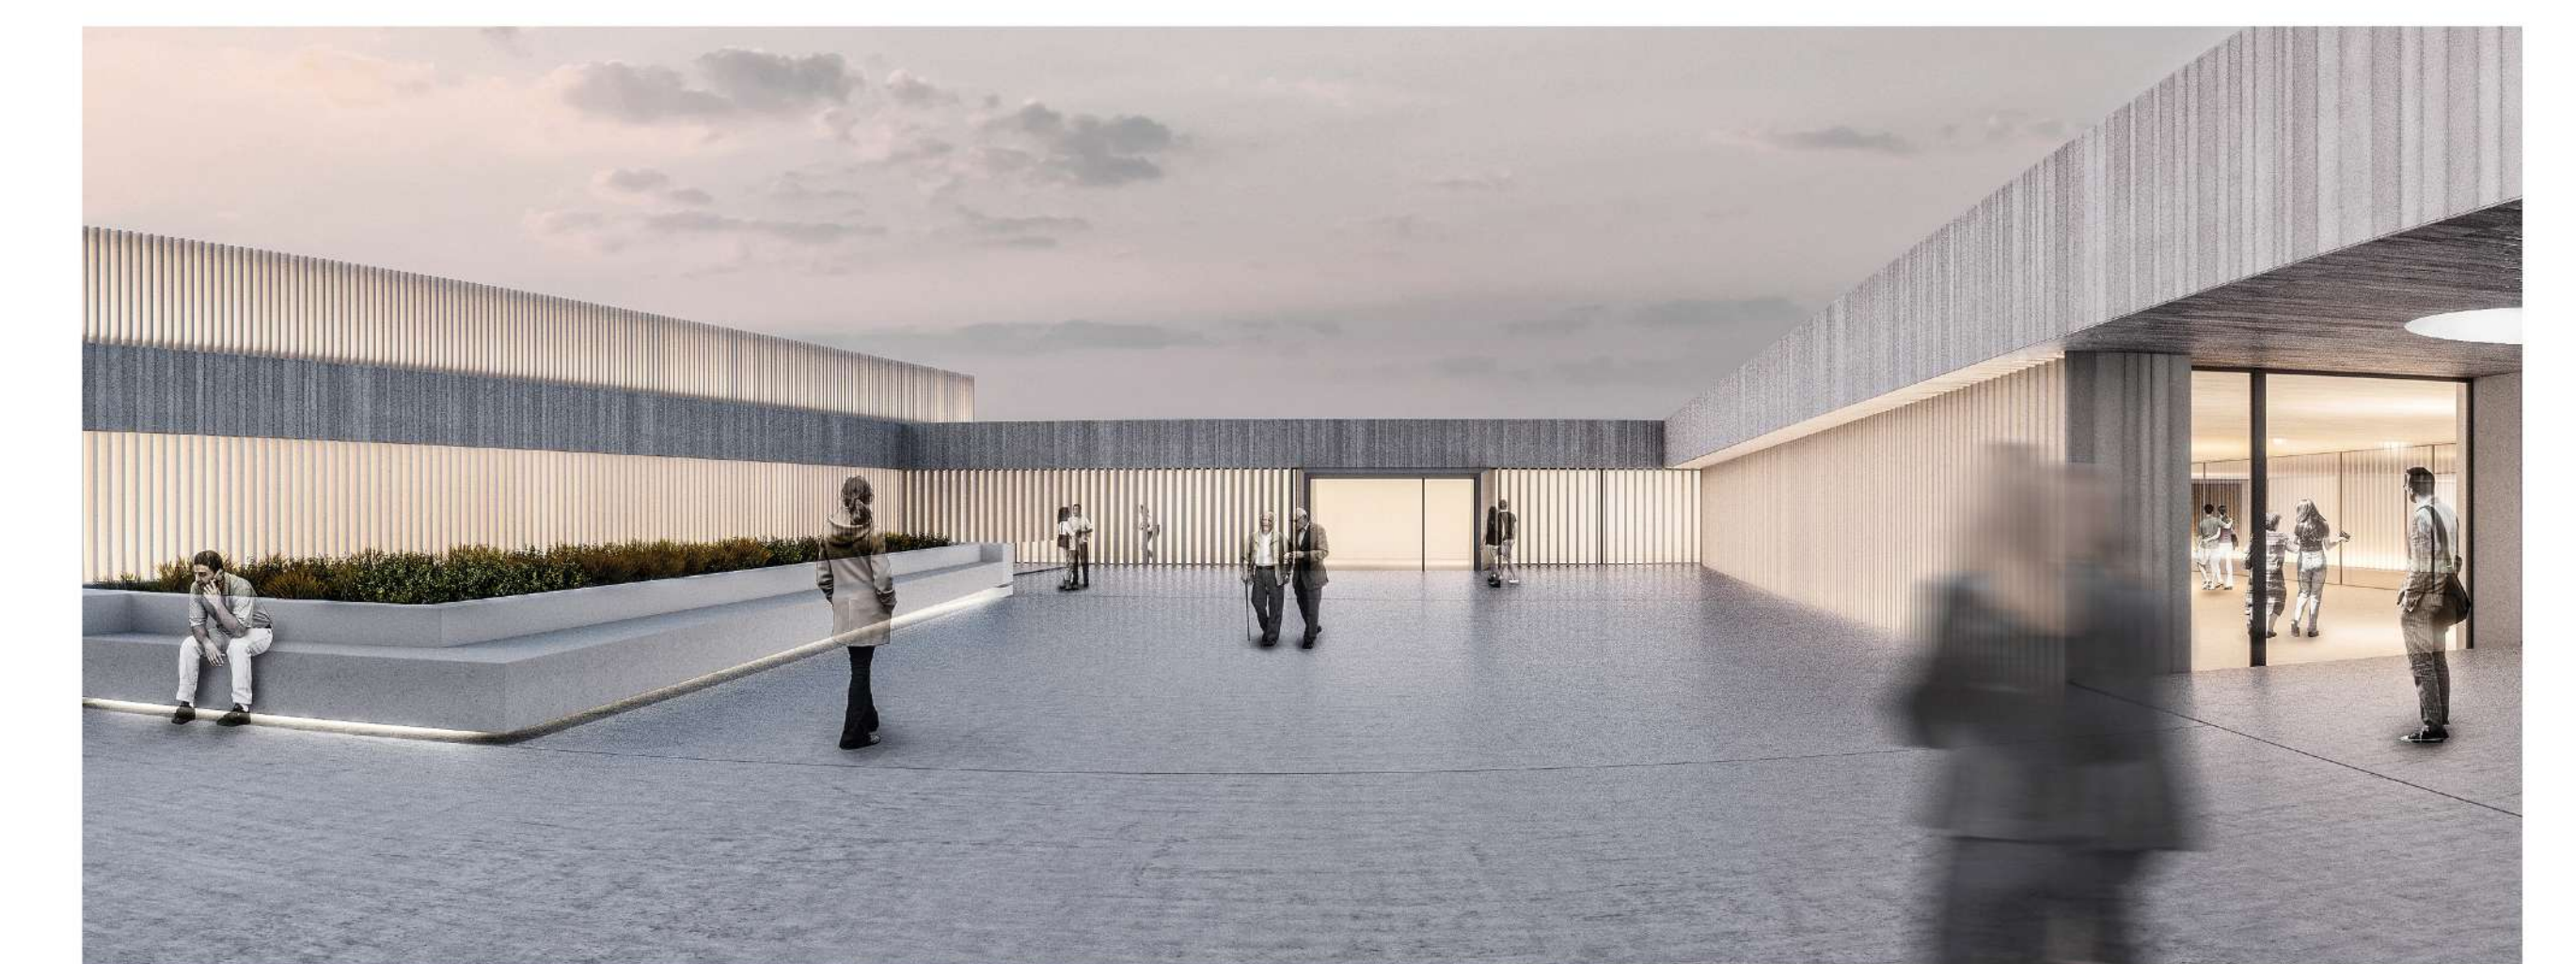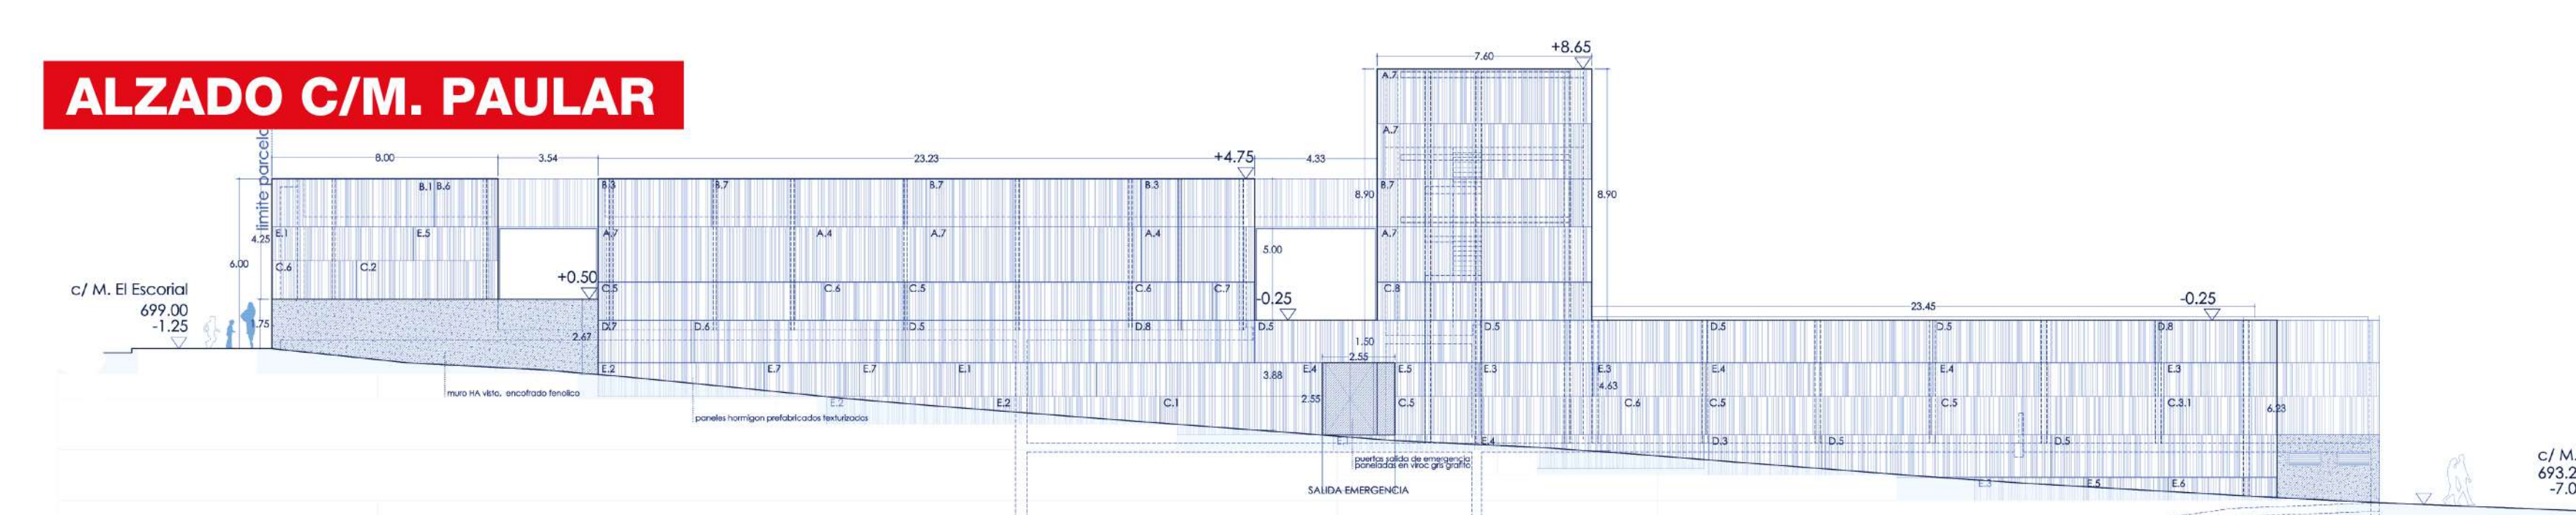

ALZADO C/M. ESCORIAL

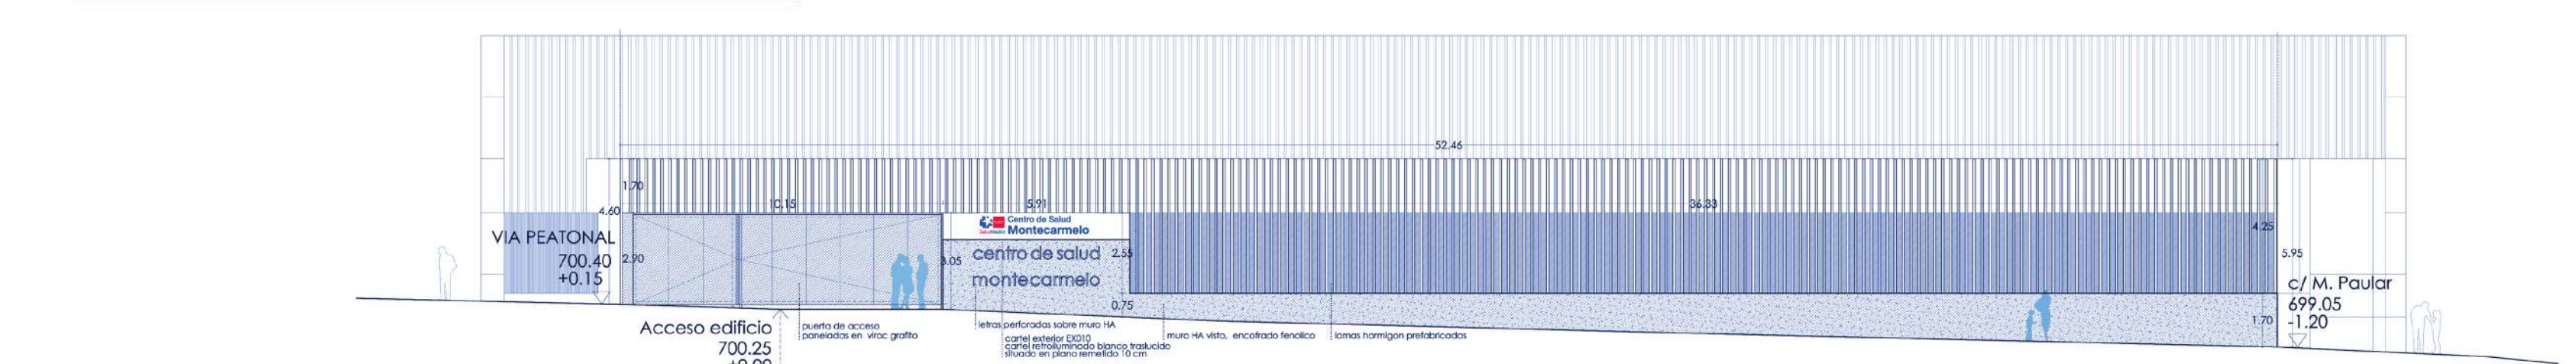

ALZADO C/M. SILOS

