


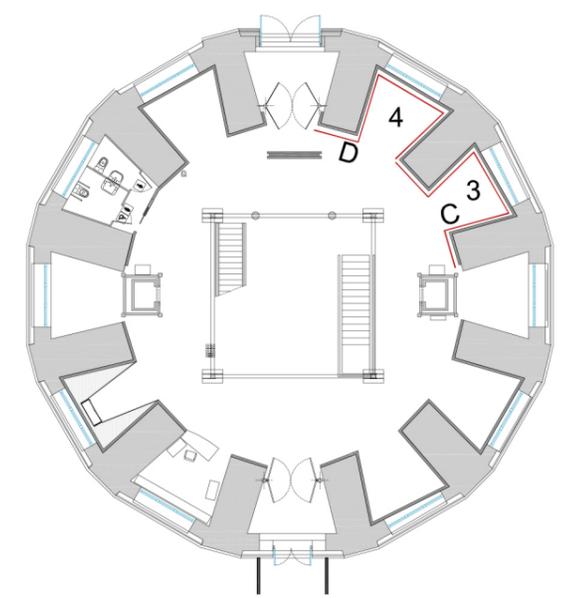
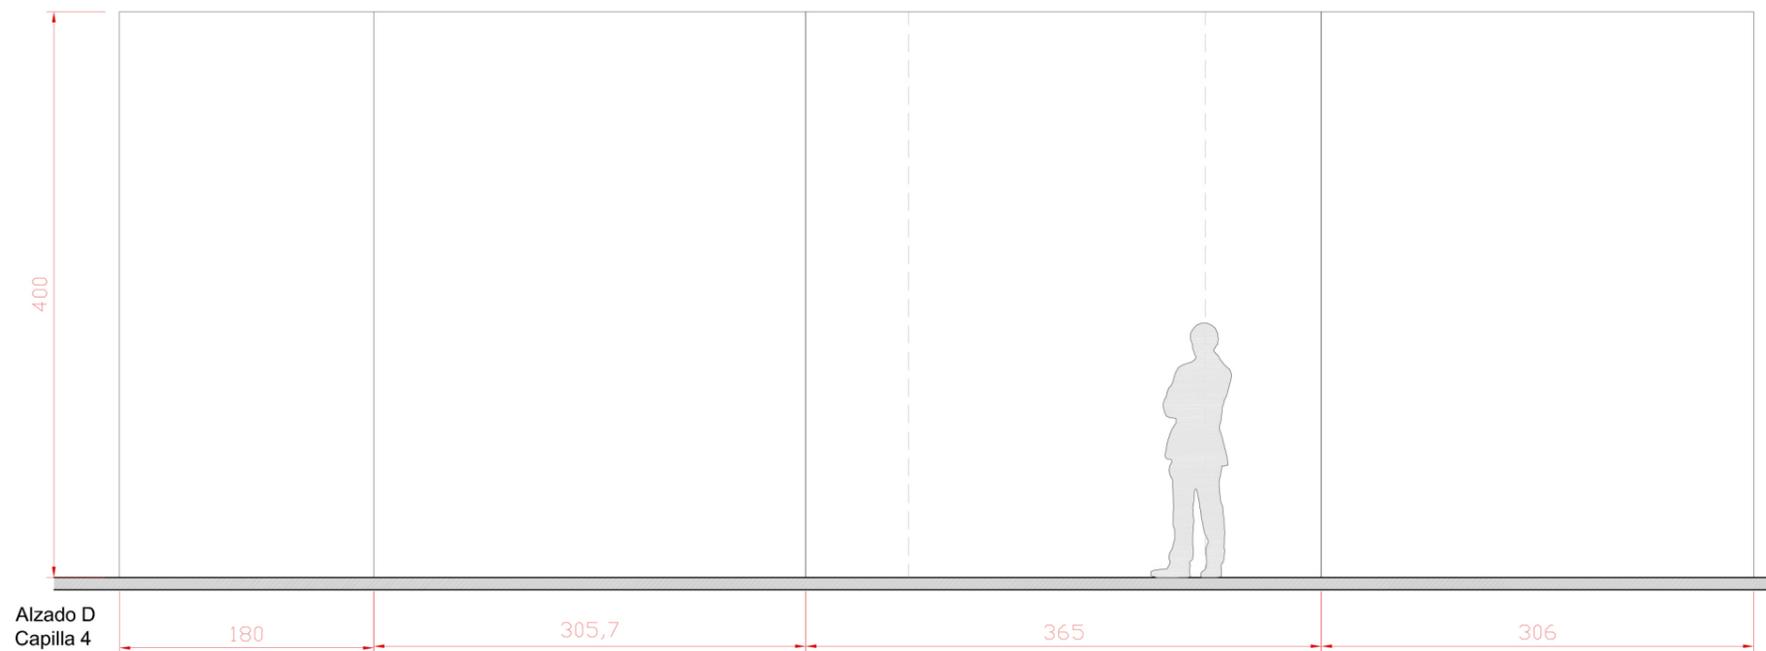
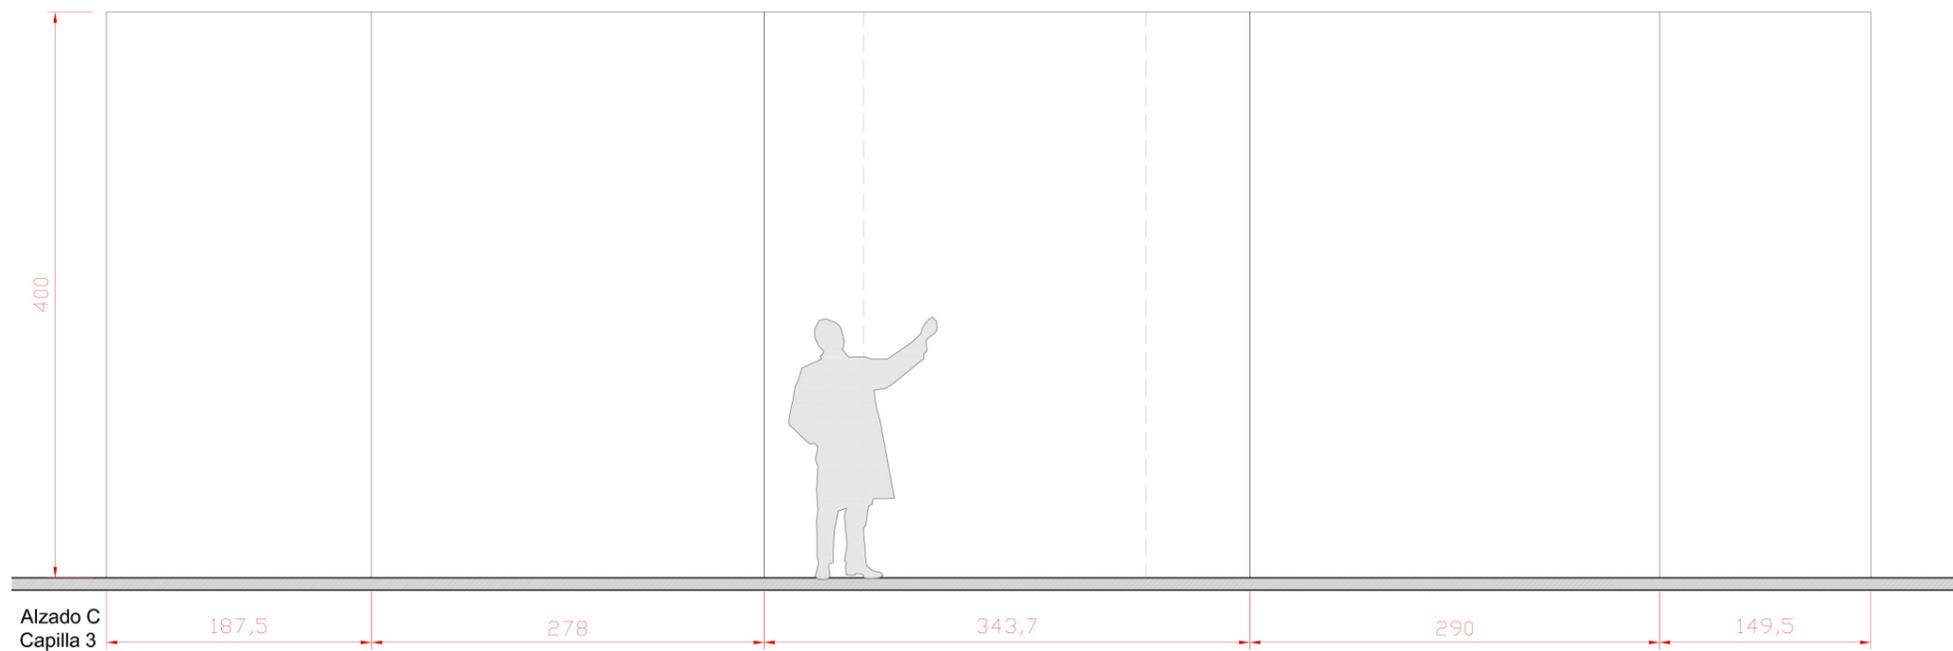
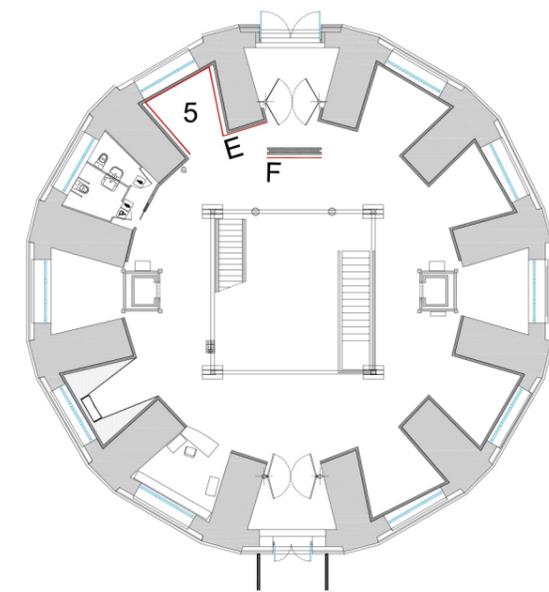


Nombre del plano		
Alzados planta baja		
Fecha	Escala	Nombre de fichero
06.2020	1:50 (A3)	Implantación Sala Canal.dwg


P01

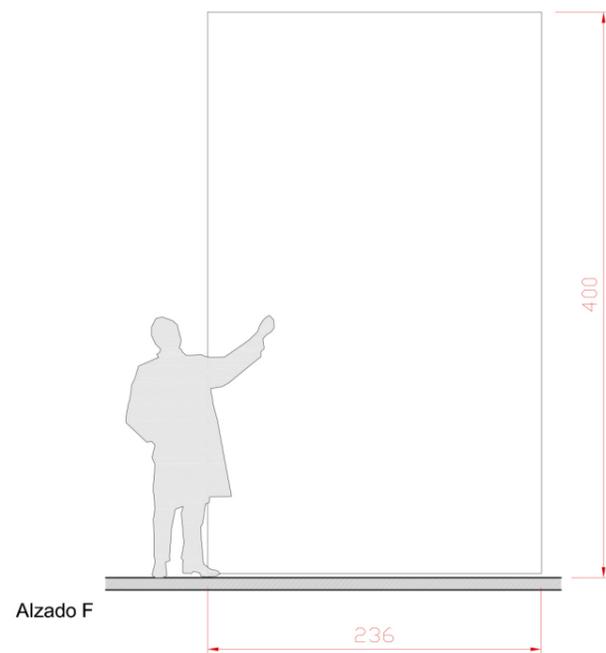

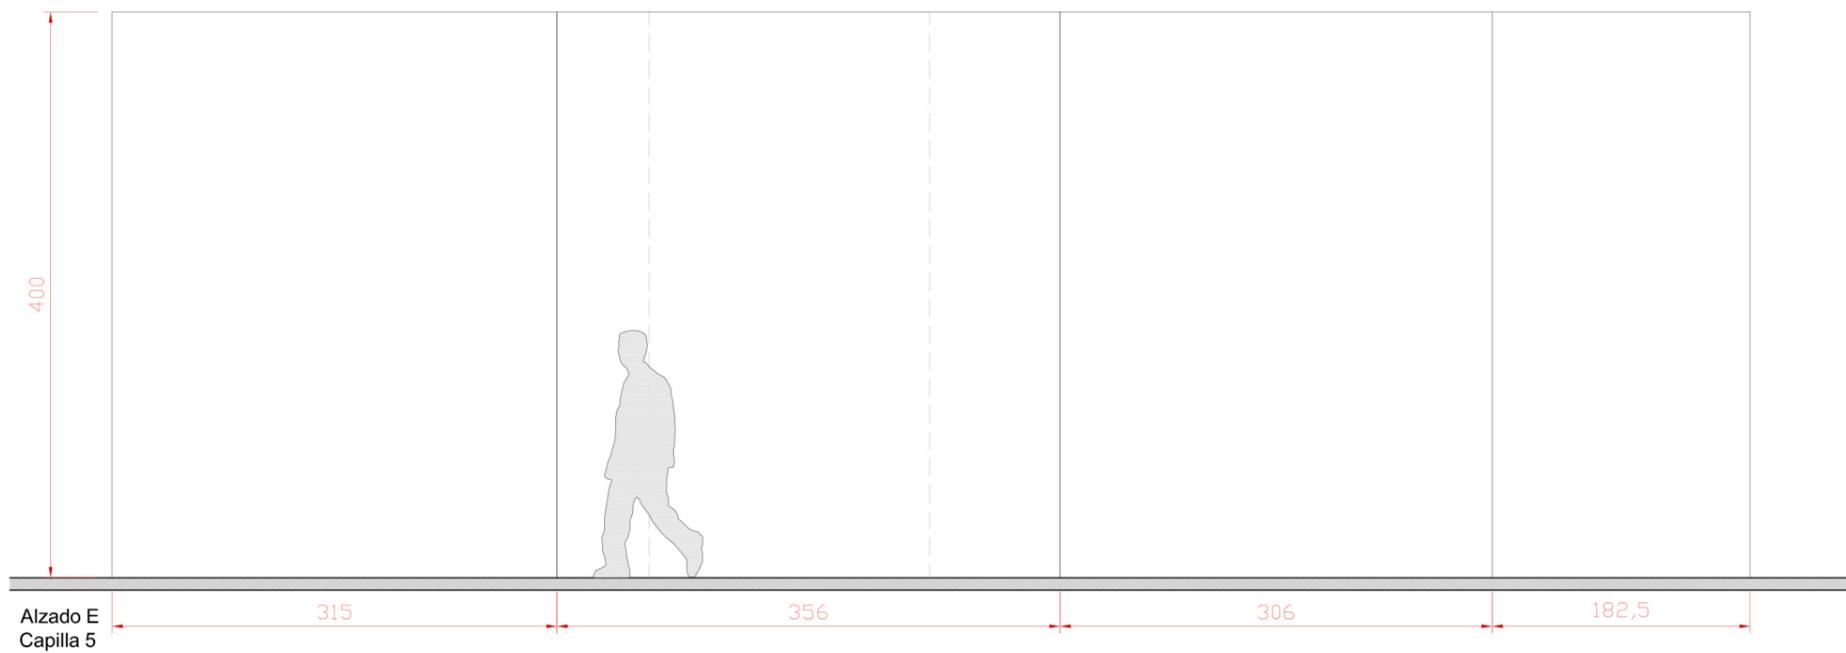

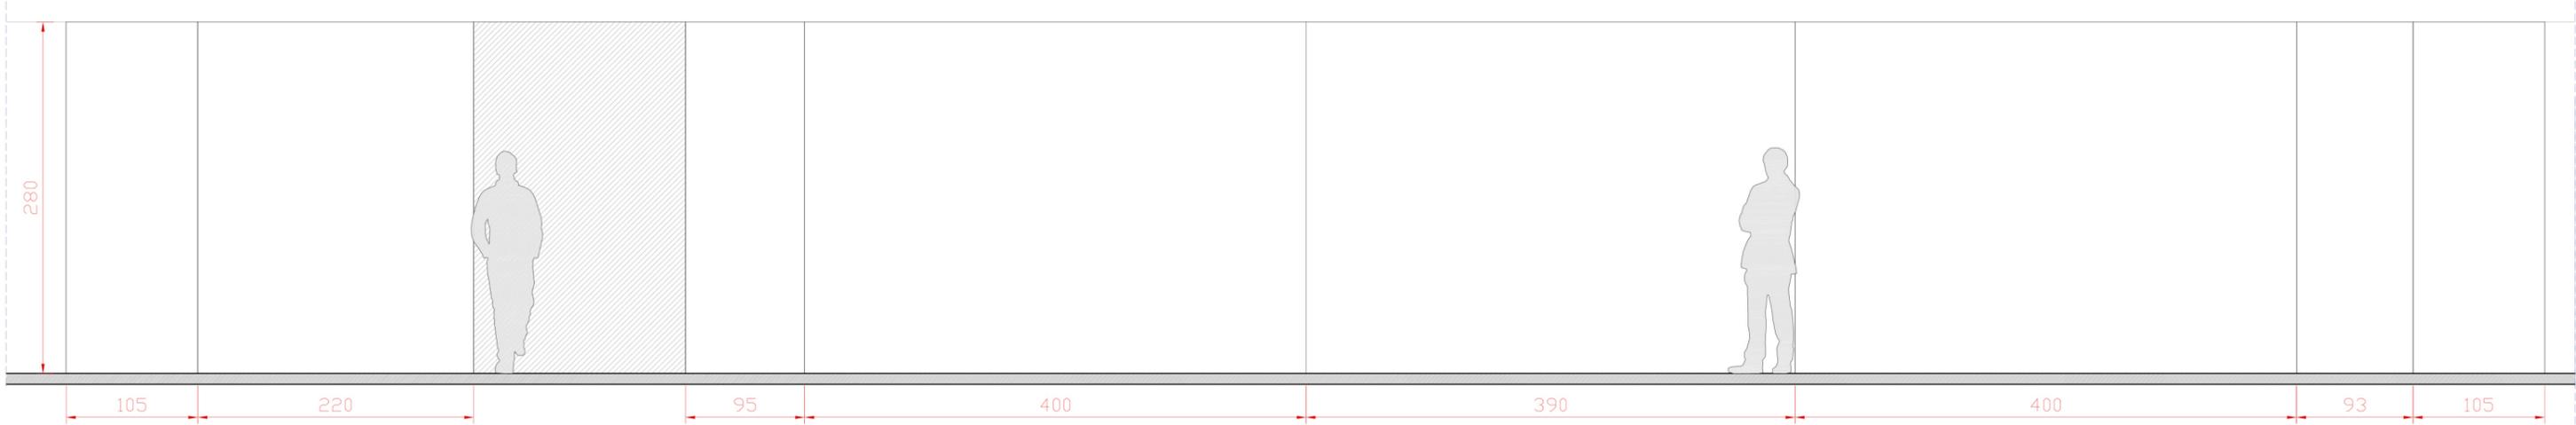

Alzado G

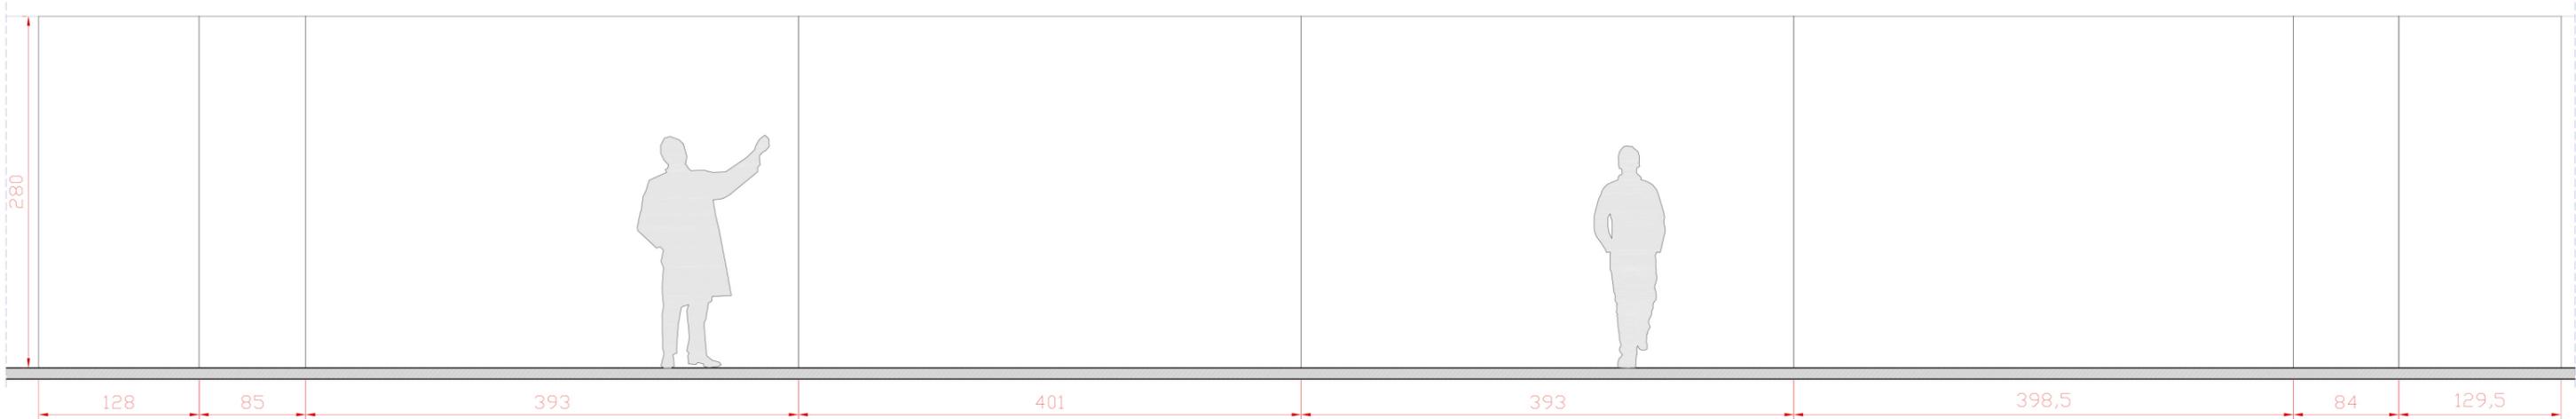

Alzado H

