




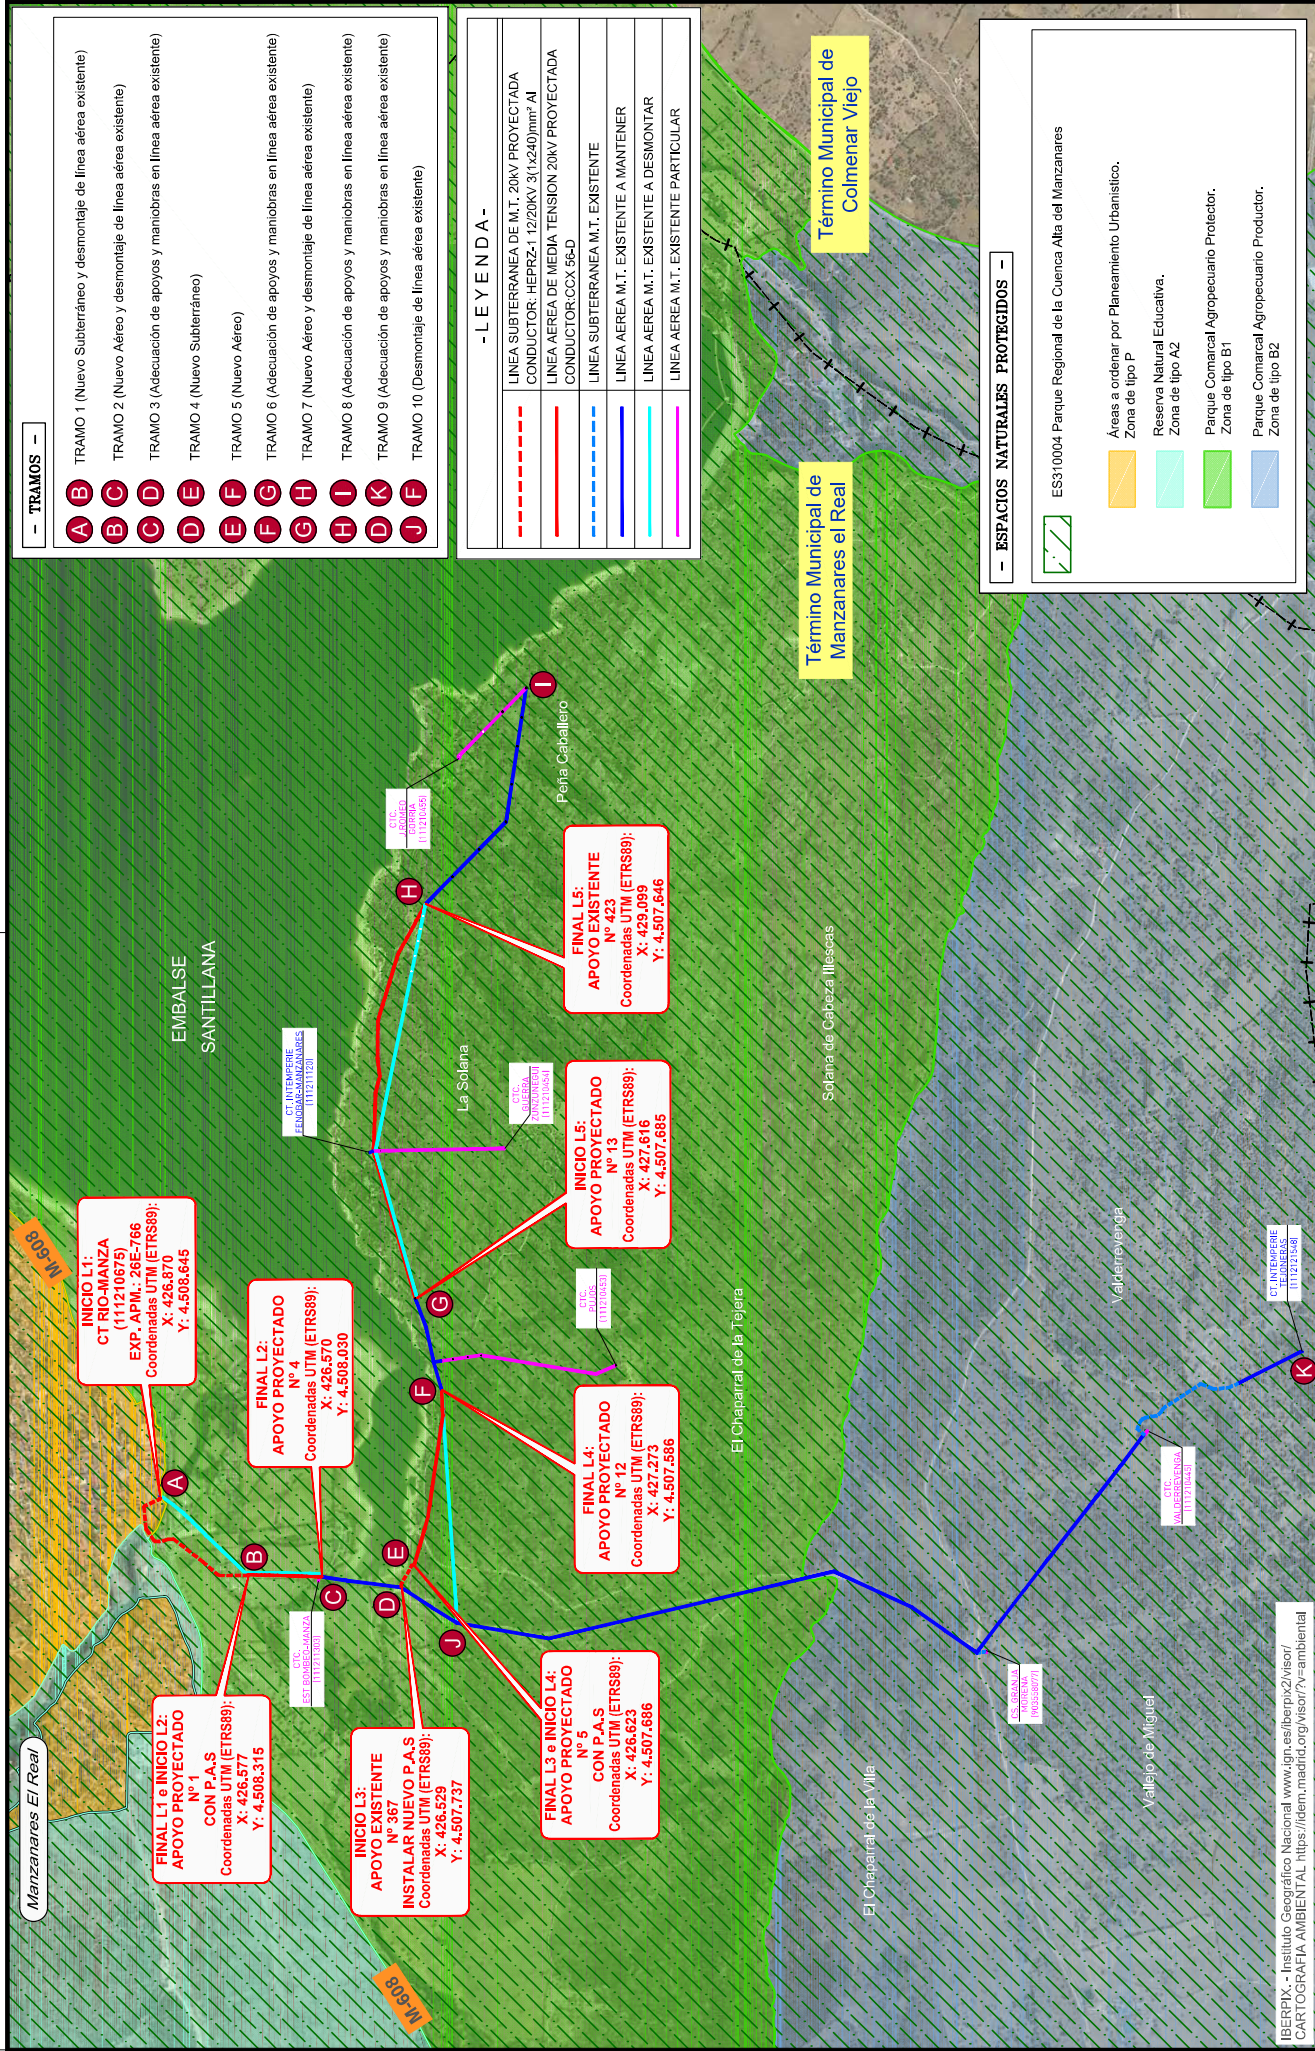

<									
---	--	--	--	--	--	--	--	--	--

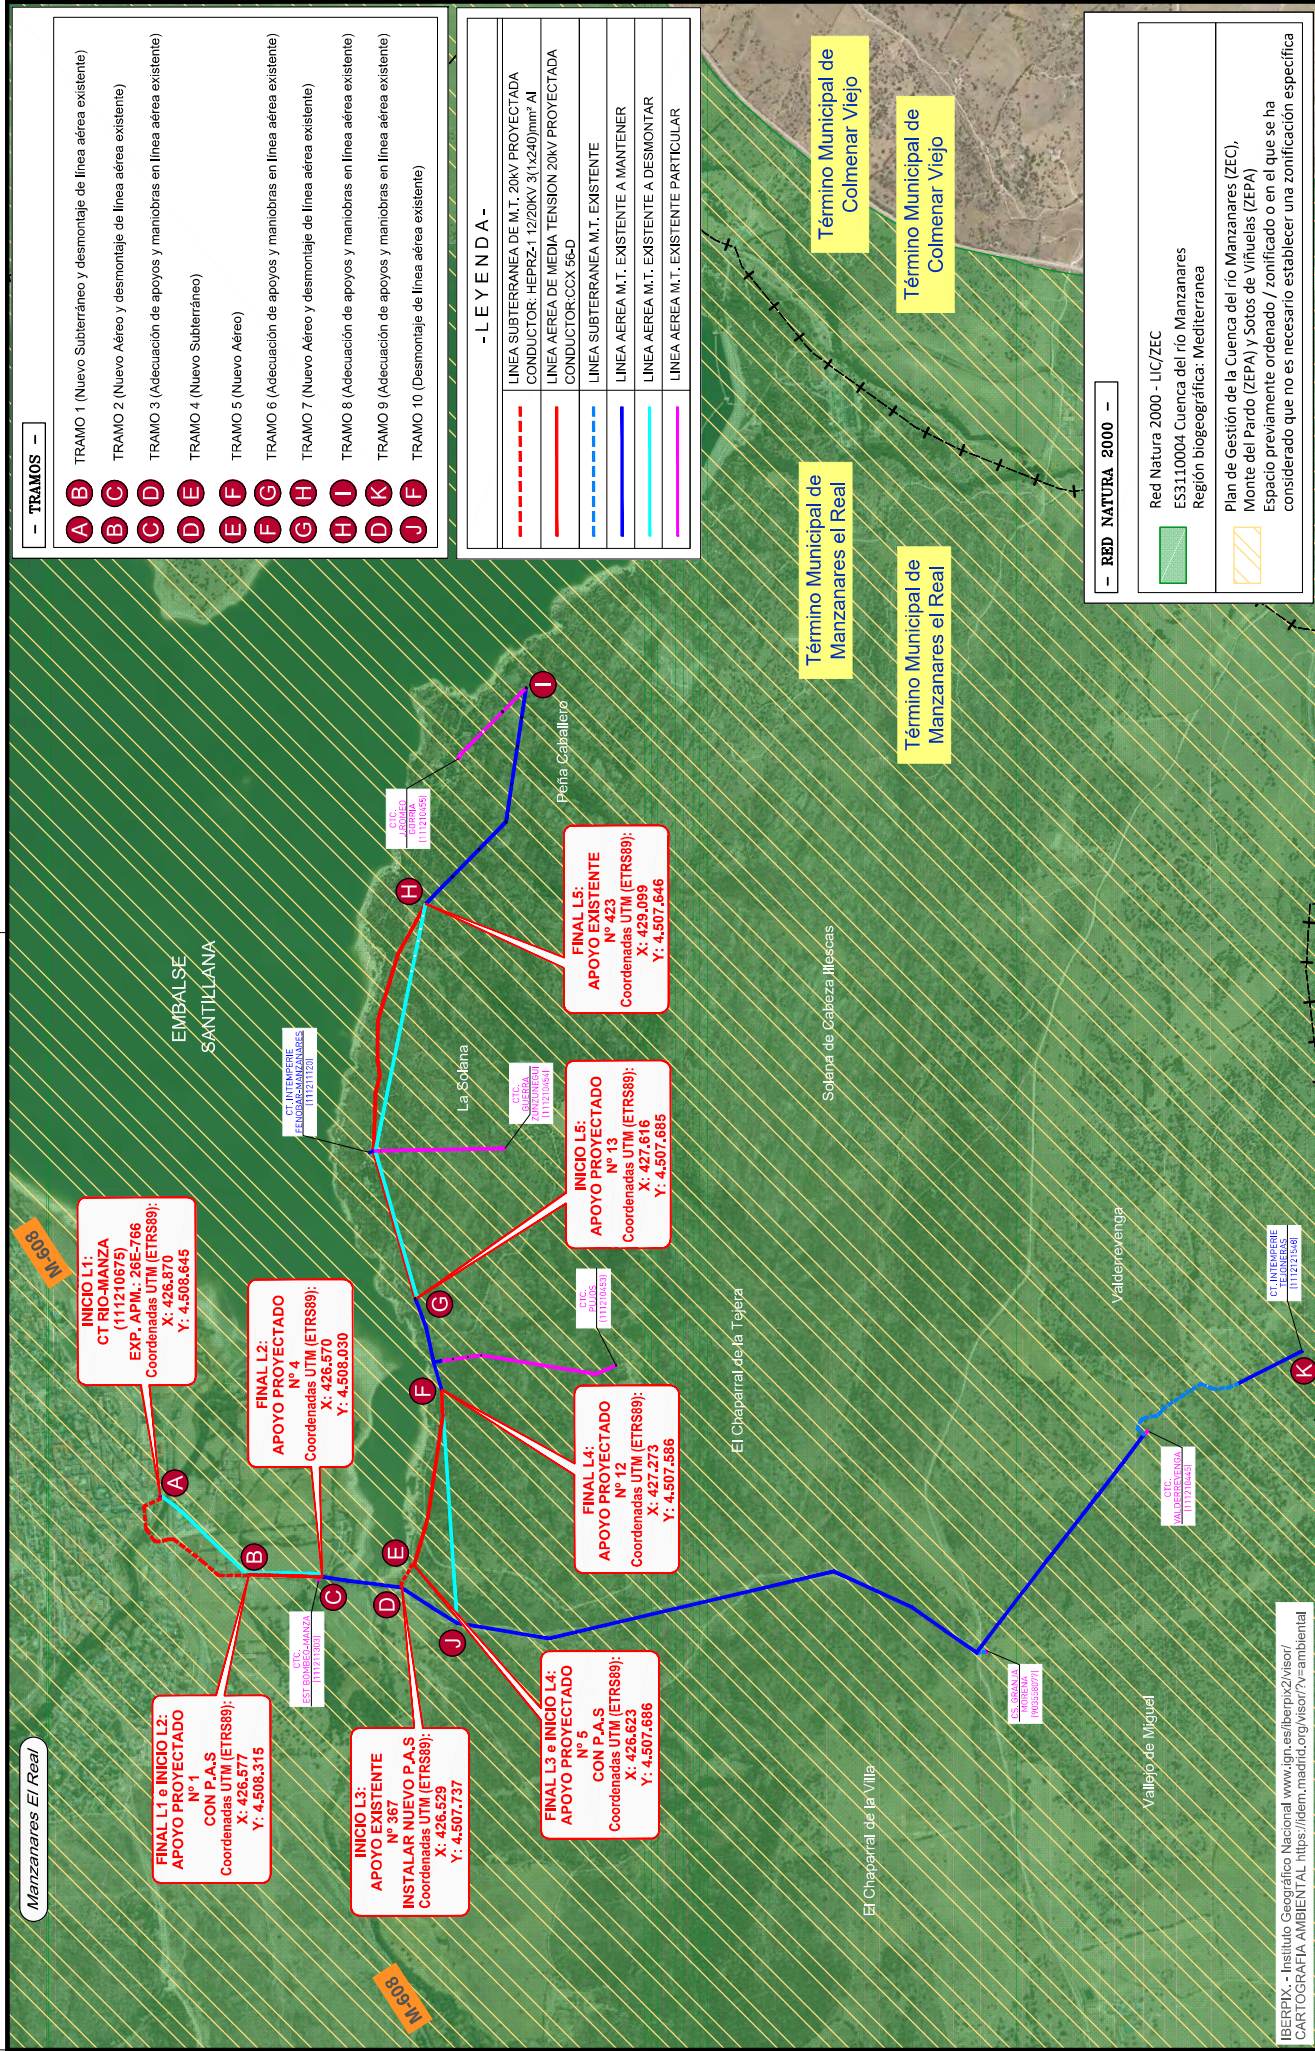

REFORMA DE LINEA ELÉCTRICA AÉREA 20KV		CIRCUITO "5240-08-MANZANARES"		- MANZANARES EL REAL -		(MADRID)		- RED NATURA 2000 -	
iDE		Grupo IBERDROLA		Nº EXPTE. IB.: 100709713		PLANO Nº: 6		HOJA: 1 de 1	
ESTUDIO DE IMPACTO AMBIENTAL		VALIDADO		COMPROBADO		DIBUJADO		FECHA	
0		18/07/2021		VSR		CRM		CRM	
EDICIÓN		FECHA		DIBUJADO		PROYECTADO		VALIDADO	
Nº EXPTE. IB.: 100709713		PLANO Nº: 6		HOJA: 1 de 1		ESTUDIO DE IMPACTO AMBIENTAL		VALIDADO	
ESCALAS: 1/20,000		Nº EXPTE. IB.: 100709713		PLANO Nº: 6		HOJA: 1 de 1		ESTUDIO DE IMPACTO AMBIENTAL	
EL AUTOR DEL PROYECTO:		Nº REF. HEMAG:		19/035.00245		RÍOS MINCIAN		CRISTINA -	
INGENIERIA - SERVICIOS - SALUD		GRUPO HEMAG		19/035.00245		RÍOS MINCIAN		CRISTINA -	

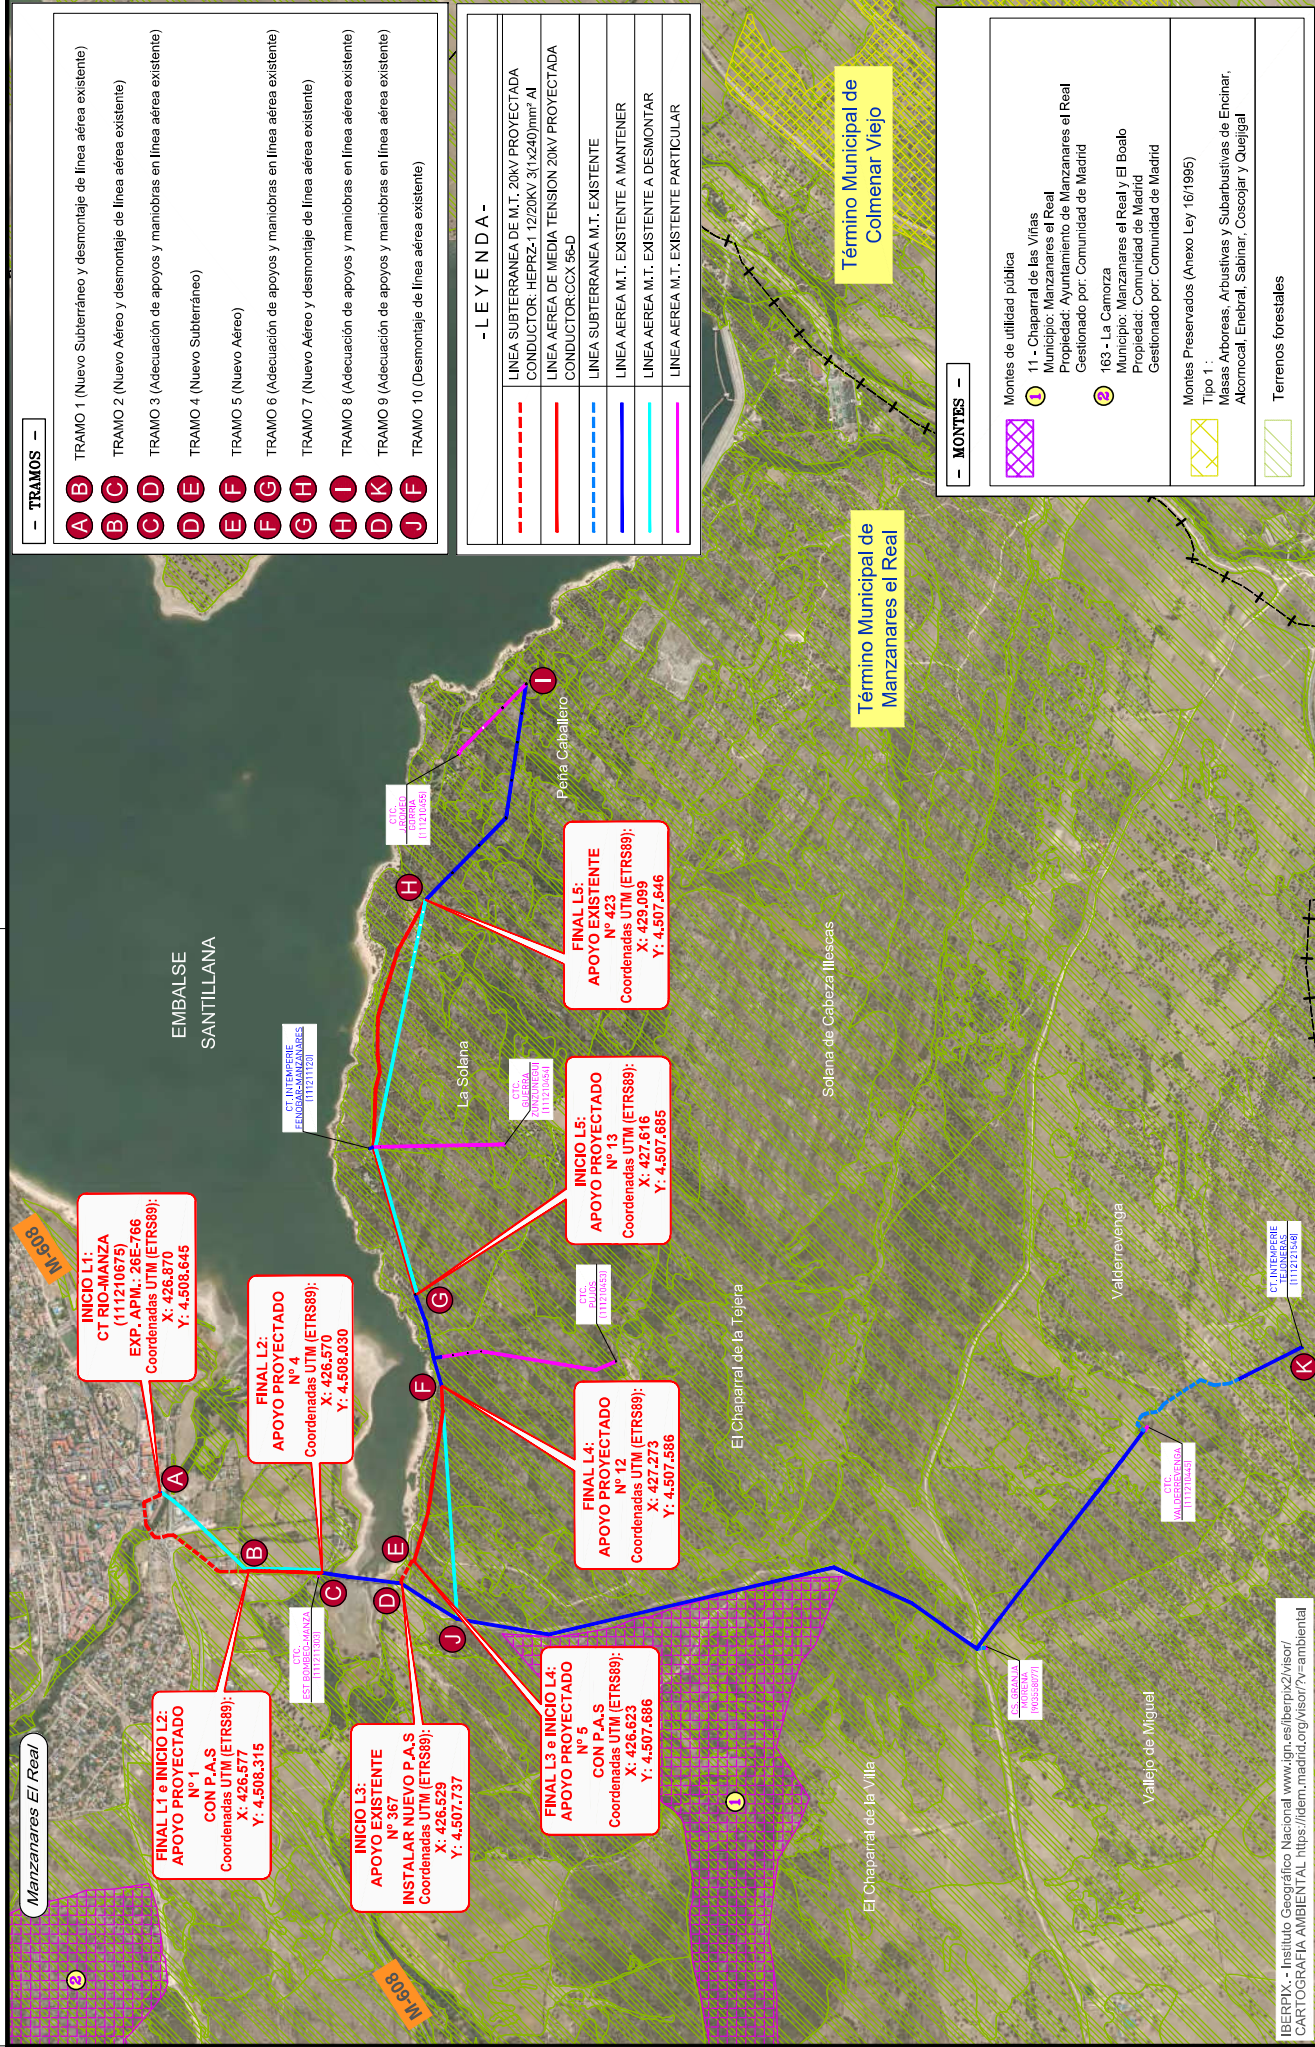

- TRAMOS -

- TRAMO 1 (Nuevo Subterráneo y desmontaje de línea aérea existente)
- TRAMO 2 (Nuevo Aéreo y desmontaje de línea aérea existente)
- TRAMO 3 (Adecuación de apoyos y maniobras en línea aérea existente)
- TRAMO 4 (Nuevo Subterráneo)
- TRAMO 5 (Nuevo Aéreo)
- TRAMO 6 (Adecuación de apoyos y maniobras en línea aérea existente)
- TRAMO 7 (Nuevo Aéreo y desmontaje de línea aérea existente)
- TRAMO 8 (Adecuación de apoyos y maniobras en línea aérea existente)
- TRAMO 9 (Adecuación de apoyos y maniobras en línea aérea existente)
- TRAMO 10 (Dismontaje de línea aérea existente)

- LEYENDA -

- LINEA SUBTERRANEA DE M.T. 20kV PROYECTADA
- CONDUCTOR: HEPRZ-1 12/20KV 3(1x240)mm² Al
- LINEA AEREA DE MEDIA TENSION 20KV PROYECTADA
- CONDUCTOR COC 95-D
- LINEA SUBTERRANEA M.T. EXISTENTE
- LINEA AEREA M.T. EXISTENTE A MANTENER
- LINEA AEREA M.T. EXISTENTE A DESMONTAR
- LINEA AEREA M.T. EXISTENTE PARTICULAR

- MONTES -

- Montes de utilidad pública
- 11 - Chaparral de las Viñas
- Municipio: Manzanares el Real
- Propiedad: Ayuntamiento de Manzanares el Real
- Gestionado por: Comunidad de Madrid
- 163 - La Camorza
- Municipio: Manzanares el Real y El Boalo
- Propiedad: Comunidad de Madrid
- Gestionado por: Comunidad de Madrid
- Montes Preservados (Anexo Ley 16/1995)
- Tipo 1 : Masas Arbóreas, Arbustivas y Subarbusivas de Encinar, Alcornocal, Enebral, Sabinar, Coscojar y Quejgal
- Terrenos forestales



REFORMA DE LINEA ELÉCTRICA AEREA 20KV
CIRCUITO "5240-08-MANZANARES"
- MANZANARES EL REAL -
(MADRID)

18028.00677

EL AUTOR DEL PROYECTO:
RIOS MINCHÁN
CRISTINA -

100709713

PLANOS Nº: 7

HOJA: 1 de 1

1/20,000

ESCALAS:

ESTUDIO DE IMPACTO AMBIENTAL

VALIDADO

COMPROBADO

PROYECTADO

DIBUJADO

FECHA

EDICION

EDITADO PARA

IBERPIX - Instituto Geográfico Nacional www.ign.es/iberpix2/visor/
CARTOGRAFIA AMBIENTAL <https://dem.madrid.org/visor7v-ambiental>

