
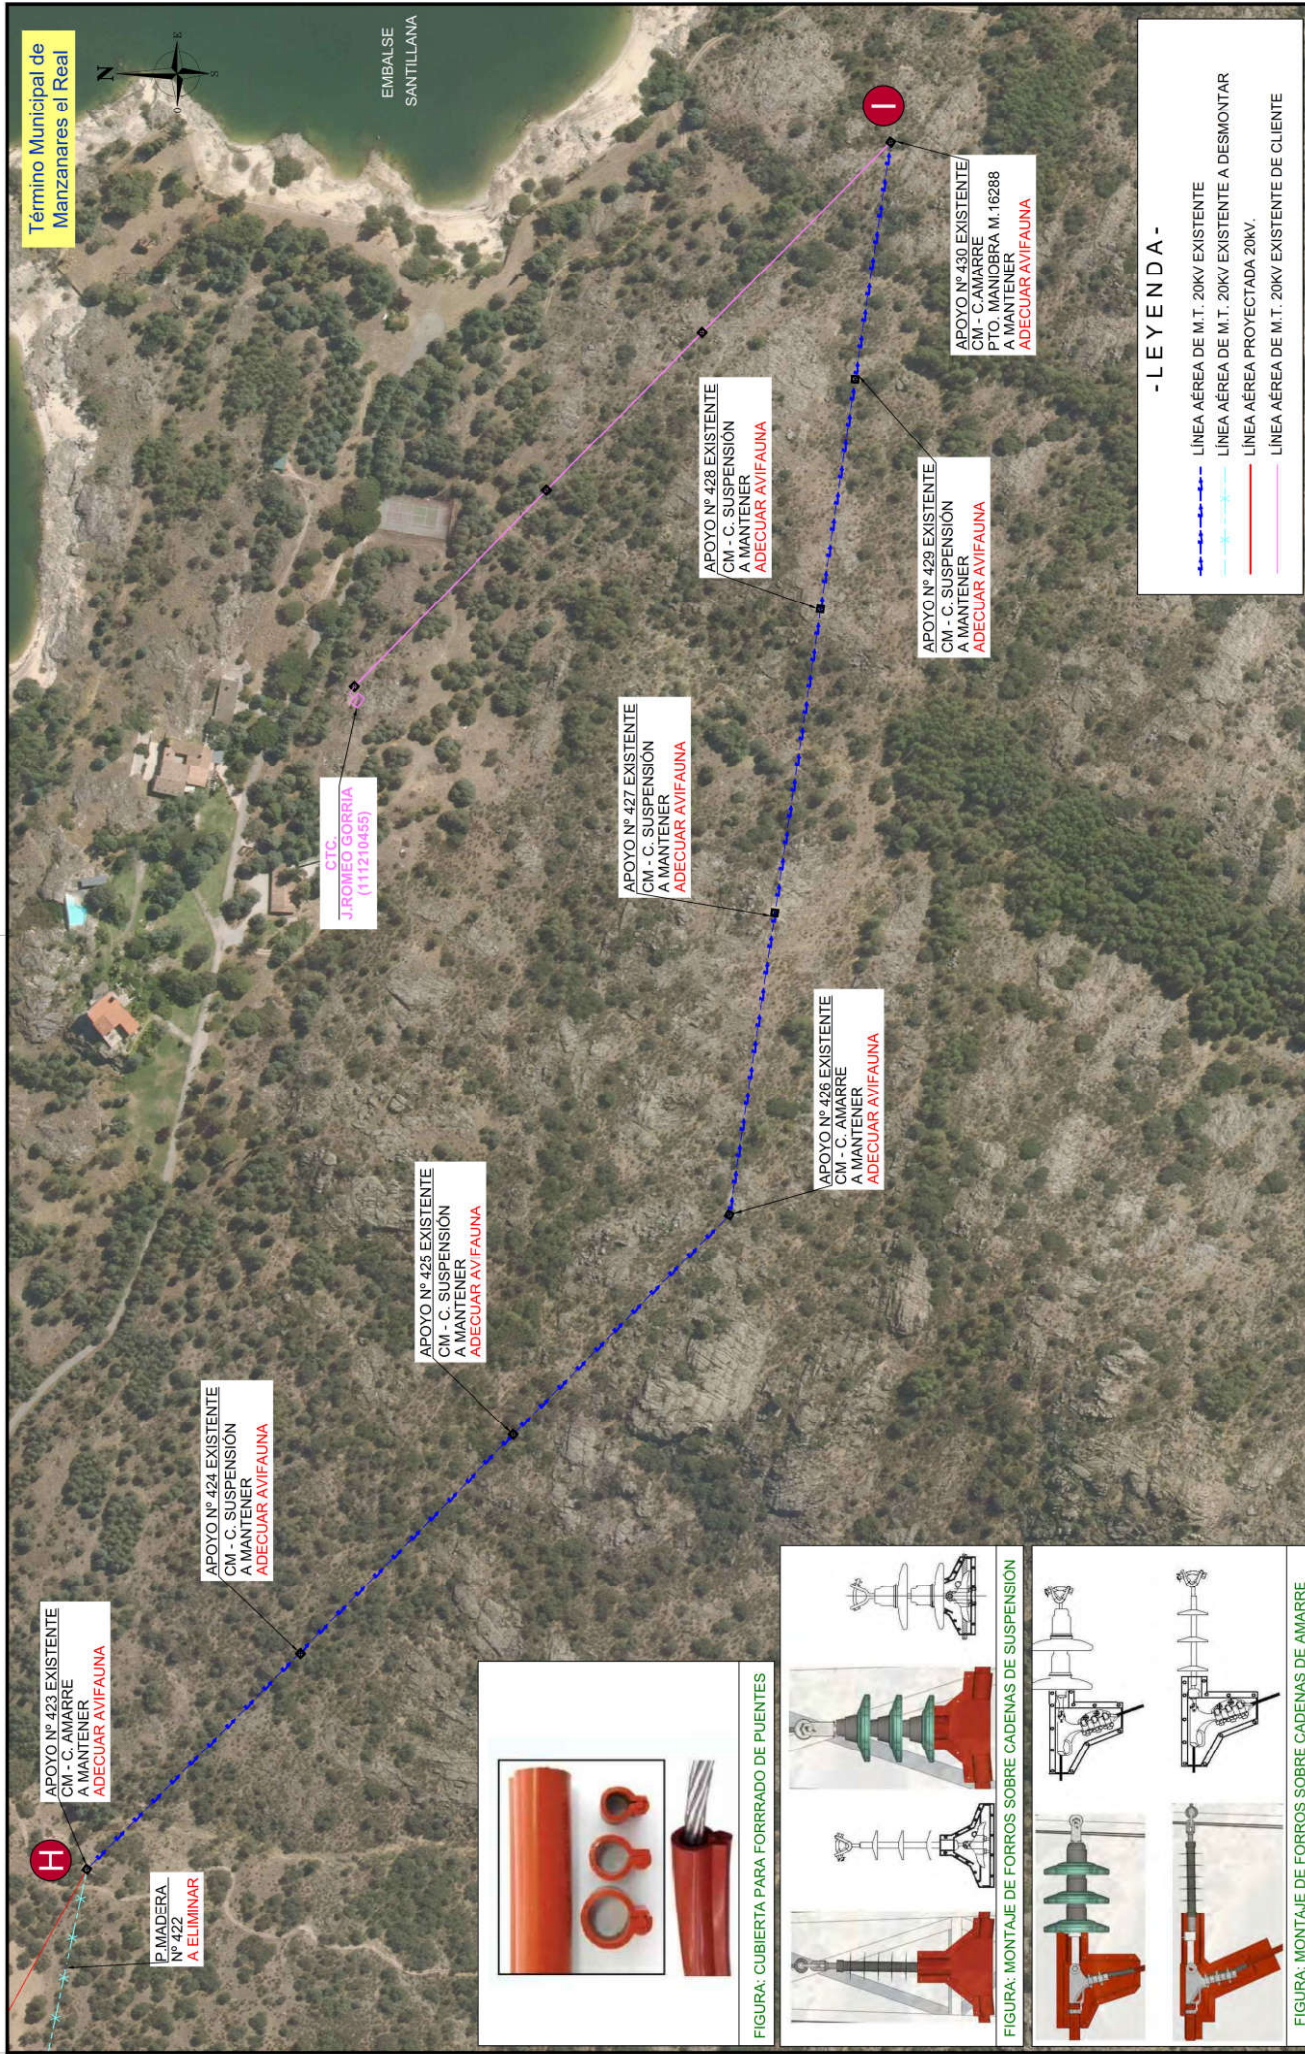
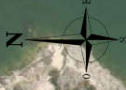


Firmado digitalmente  
 por GARCIA DIAZ  
 MANUEL - [Redacted]  
 Fecha: 2021.02.15  
 06:55:03 +01'00'

**- LEYENDA -**

- LINEA AÉREA DE M.T. 20KV EXISTENTE
- LINEA AÉREA DE M.T. 20KV EXISTENTE A DESMONTAR
- LINEA AÉREA DE M.T. PROYECTADA 20KV.
- LINEA AÉREA DE M.T. 20KV EXISTENTE PARTICULAR

		REFORMA DE LINEA ELÉCTRICA AÉREA 20KV CIRCUITO "5240-08-MANZANARES" - MANZANARES EL REAL - (MADRID)	
Nº EXPTE. IB.: 100709713 ESCALAS: 1/2.500 PLANO Nº.: 10 HOJA: 1 de 1		Nº REF. HEMAG: 18/028.00677 EL AUTOR DEL:	
0	06/06/2020	VSR	DIBUJADO
		JATM	PROYECTADO
		MGD	COMPROBADO
		I-DE	VALIDADO
			PROYECTO EDITADO PARA
TRAMO 7 (G-H) - DESMONTAJE DE TRAMO AEREO -			



APOYO Nº 423 EXISTENTE  
CM - C. AMARRE  
A MANTENER  
ADECUAR AVIFAUNA

APOYO Nº 424 EXISTENTE  
CM - C. SUSPENSION  
A MANTENER  
ADECUAR AVIFAUNA

APOYO Nº 425 EXISTENTE  
CM - C. SUSPENSION  
A MANTENER  
ADECUAR AVIFAUNA

APOYO Nº 426 EXISTENTE  
CM - C. AMARRE  
A MANTENER  
ADECUAR AVIFAUNA

APOYO Nº 427 EXISTENTE  
CM - C. SUSPENSION  
A MANTENER  
ADECUAR AVIFAUNA

APOYO Nº 428 EXISTENTE  
CM - C. SUSPENSION  
A MANTENER  
ADECUAR AVIFAUNA

APOYO Nº 429 EXISTENTE  
CM - C. SUSPENSION  
A MANTENER  
ADECUAR AVIFAUNA

APOYO Nº 430 EXISTENTE  
CM - C. AMARRE  
PTO. MANIBRA M. 16288  
A MANTENER  
ADECUAR AVIFAUNA

CTG:  
JROMEO GORRIA  
(111210495)

P.MADERA.  
Nº 422  
A ELIMINAR



FIGURA: CUBIERTA PARA FORRADO DE PUENTES

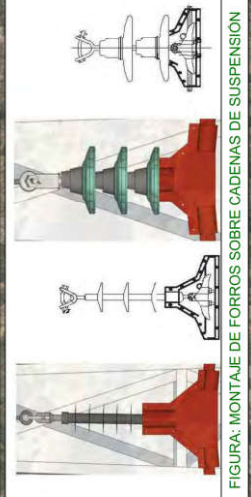


FIGURA: MONTAJE DE FORROS SOBRE CADENAS DE SUSPENSION

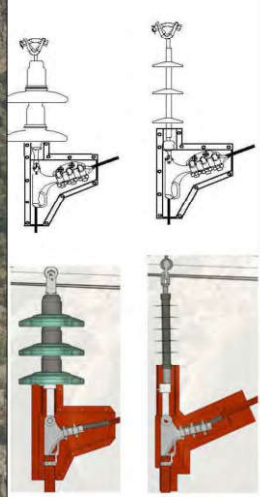


FIGURA: MONTAJE DE FORROS SOBRE CADENAS DE AMARRE

- LEYENDA -

- LINEA AÉREA DE M.T. 20KV EXISTENTE
- LINEA AÉREA DE M.T. 20KV EXISTENTE A DESMONTAR
- LINEA AÉREA PROYECTADA 20KV.
- LINEA AÉREA DE M.T. 20KV EXISTENTE DE CLIENTE

		REFORMA DE LINEA ELÉCTRICA AÉREA 20KV	
		CIRCUITO "5240-08-MANZANARES"	
N° EXPTE. IB.: 100709713 ESCALAS: 1/2.500		(MADRID) TRAMO 8 (HJ) - AÉREO EXISTENTE - ADECUACIÓN AVIFAUNA -	
N° REF. HEMAG: 46.0000.000077 EL AUTOR DEL PR:		GRUPO HEMAG INGENIERIA - SERVICIOS - SALUD	
EDICIÓN	0	FECHA	06/08/2020
DIBUJADO	VSR	PROYECTADO	JATM
COMPROBADO	MGD	VALIDADO	I-DE
EDITADO PARA	PROYECTO		

Término Municipal de Manzanares el Real

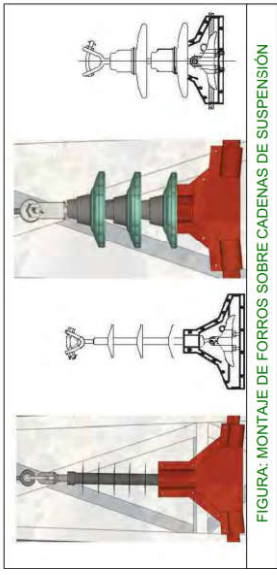


FIGURA: MONTAJE DE FORROS SOBRE CADENAS DE SUSPENSIÓN

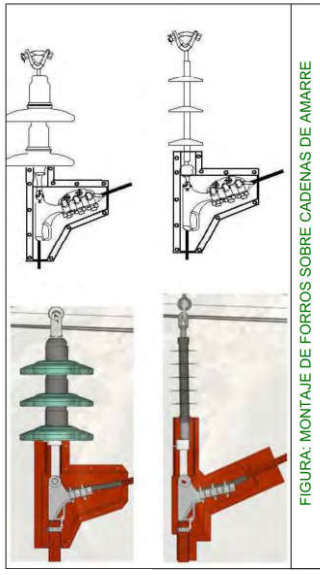


FIGURA: MONTAJE DE FORROS SOBRE CADENAS DE AMARRER



FIGURA: CUBIERTA PARA FORRADO DE PUENTES

**- LEYENDA -**

- LÍNEA AÉREA DE M.T. 20KV EXISTENTE
- LÍNEA AÉREA DE M.T. 20KV EXISTENTE A DESMONTAR
- LÍNEA AÉREA PROYECTADA 20KV.
- LÍNEA SUBTERRÁNEA PROYECTADA DE M.T. 20KV

		REFORMA DE LÍNEA ELÉCTRICA AÉREA 20KV CIRCUITO "5240-08-MANZANARES" - MANZANARES EL REAL - (MADRID)								
		Nº EXPTE. IB.: 100709713 ESCALAS: 1/2.500	PLANO Nº.: 12 HOJA: 1 de 6							
EDICIÓN	0	FECHA	05/08/2020	VSR	PROYECTADO	COMPROBADO	MGD	I-DE	PROYECTO	EDITADO PARA
VALIDADO										

**Grupo Hema9**  
 INGENIERIA - SERVICIOS - SALUD  
 Nº REF. HEMAG: 18/028.00677  
 EL AUTOR DEL

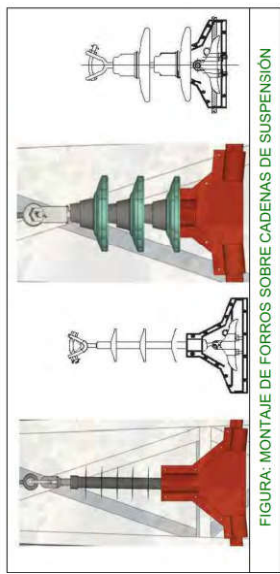
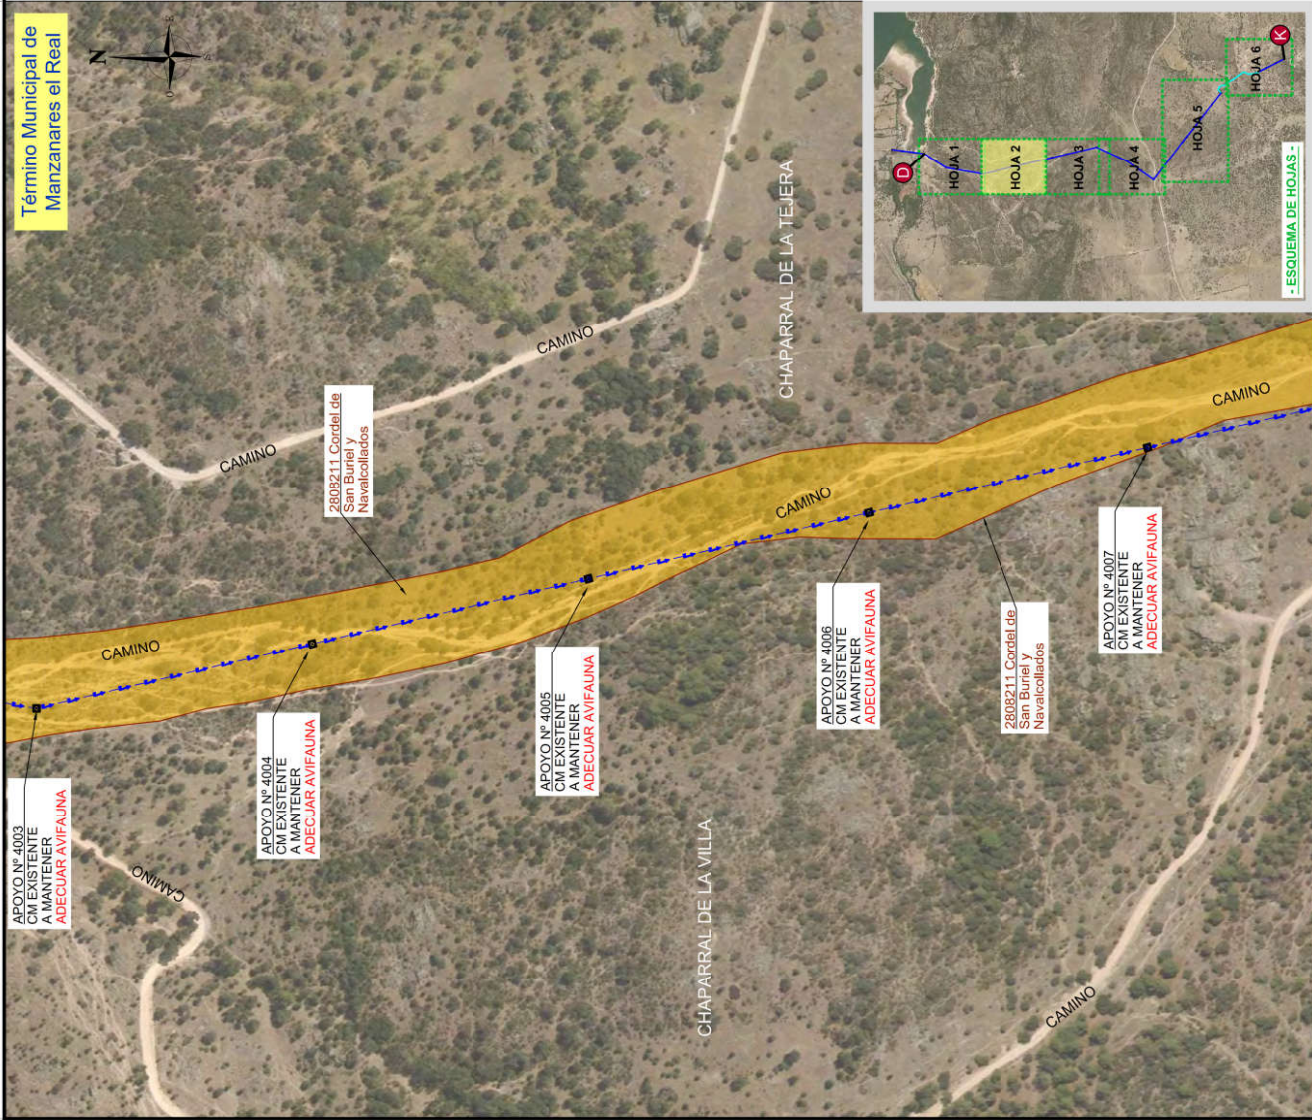


FIGURA: MONTAJE DE FORROS SOBRE CADENAS DE SUSPENSIÓN

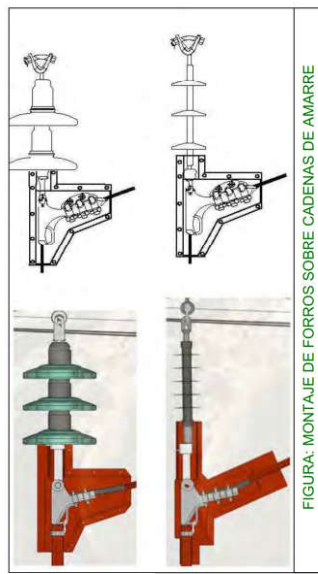



FIGURA: MONTAJE DE FORROS SOBRE CADENAS DE AMARRE



FIGURA: CUBIERTA PARA FORRADO DE PUENTES

- LEYENDA -  
 LINEA AÉREA DE M.T. 20KV EXISTENTE

EDICIÓN	FECHA	DIBUJADO	PROYECTADO	COMPROBADO	VALIDADO
0	05/08/2020	VSR	JATM	MGD	I-DE
PROYECTO EDITADO PARA					



**Grupo IBERDROLA**  
100709713


ESCALAS: 1:2.500

PLANO Nº: 12

HOJA: 2 de 6

REFORMA DE LINEA ELÉCTRICA AÉREA 20KV  
 CIRCUITO "5240-08-MANZANARES"  
 - MANZANARES EL REAL -  
 (MADRID)

TRAMO 9 (D-K) - AÉREO EXISTENTE  
 - ADECUACIÓN AVIFAUNA -



**Grupo Hema9**  
INGENIERIA - SERVICIOS - SALUD

Nº REF. HEMAG: 18/028.00677  
 EL AUTOR DEL