
LEYENDA


- PARCELA
- VALLADO
- VIAL
- ZONA SERVIDUMBRE
- ZONA AFECCIONES
- SEGUIDOR
- 3 STRING DE PANELES
- POWER BLOCK
- STRING BOX
- EDIFICIO DE CONTROL
- ESTACION METEOROLOGICA
- ARQUETA 1,00 x 1,00
- LÍNEAS ELECTRICAS EXISTENTES
- APOYO EXISTENTE

NOTA
Todas las unidades en metros

DETALLE VIALES

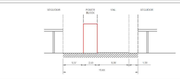

SECCIONES VIALES TIPO

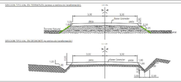

PLANO
PO 1
Planta General


NORTE

ESCALA 1:10.000
FECHA Mayo 2021
REF 21AA0013

PROYECTO **BORRADOR DEL PLAN ESPECIAL**
IMPLANTACIÓN DE UNA
PLANTA SOLAR FOTOVOLTAICA
SUBESTACIÓN Y LÍNEAS AEREAS
Villaconejos y Colmenar de Oreja. MADRID

LA PROPIEDAD
SIENDO UTIL, S.L.

ARNAIZ Arquitectos S.L.P.
Luis Arnaiz Rebollo

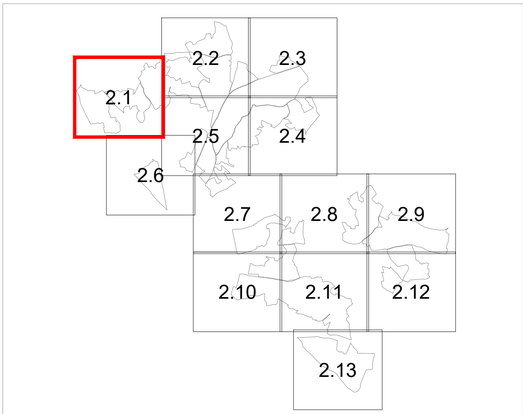


LEYENDA


- PARCELA
- VALLADO
- VIAL
- ZONA SERVIDUMBRE
- ZONA AFECCIONES
- SEGUIDOR
- 3 STRING DE PANELES
- POWER BLOCK
- STRING BOX
- EDIFICIO DE CONTROL
- ESTACION METEOROLOGICA
- ARQUETA 1,00 x 1,00
- LÍNEAS ELECTRICAS EXISTENTES
- APOYO EXISTENTE

NOTA
Todas las unidades en metros

DETALLE VIALES

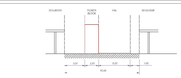

SECCIONES VIALES TIPO

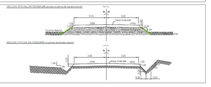

NOTA:
Documentación del proyecto de PSFV elaborado por Green Tie Capital , Isastur y Procinsa.
Incluido en la solicitud de Autorizacion Administrativa Previa dentro del RD 1955/2000
la Declaración de impacto ambiental tramitada en el Ministerio de Transición Ecológica

PLANO
PO2.1 Planta Avance del Proyecto Técnico PSFV


NORTE


ESCALA 1:2.000
FECHA Mayo 2021
REF 21AA0013

PROYECTO **BORRADOR DEL PLAN ESPECIAL**
IMPLANTACIÓN DE UNA
PLANTA SOLAR FOTOVOLTAICA
SUBESTACIÓN Y LÍNEAS AEREAS
Villaconejos y Colmenar de Oreja. MADRID

LA PROPIEDAD
SIENDO UTIL, S.L.

ARNAIZ Arquitectos S.L.P.
Luis Arnaiz Rebollo

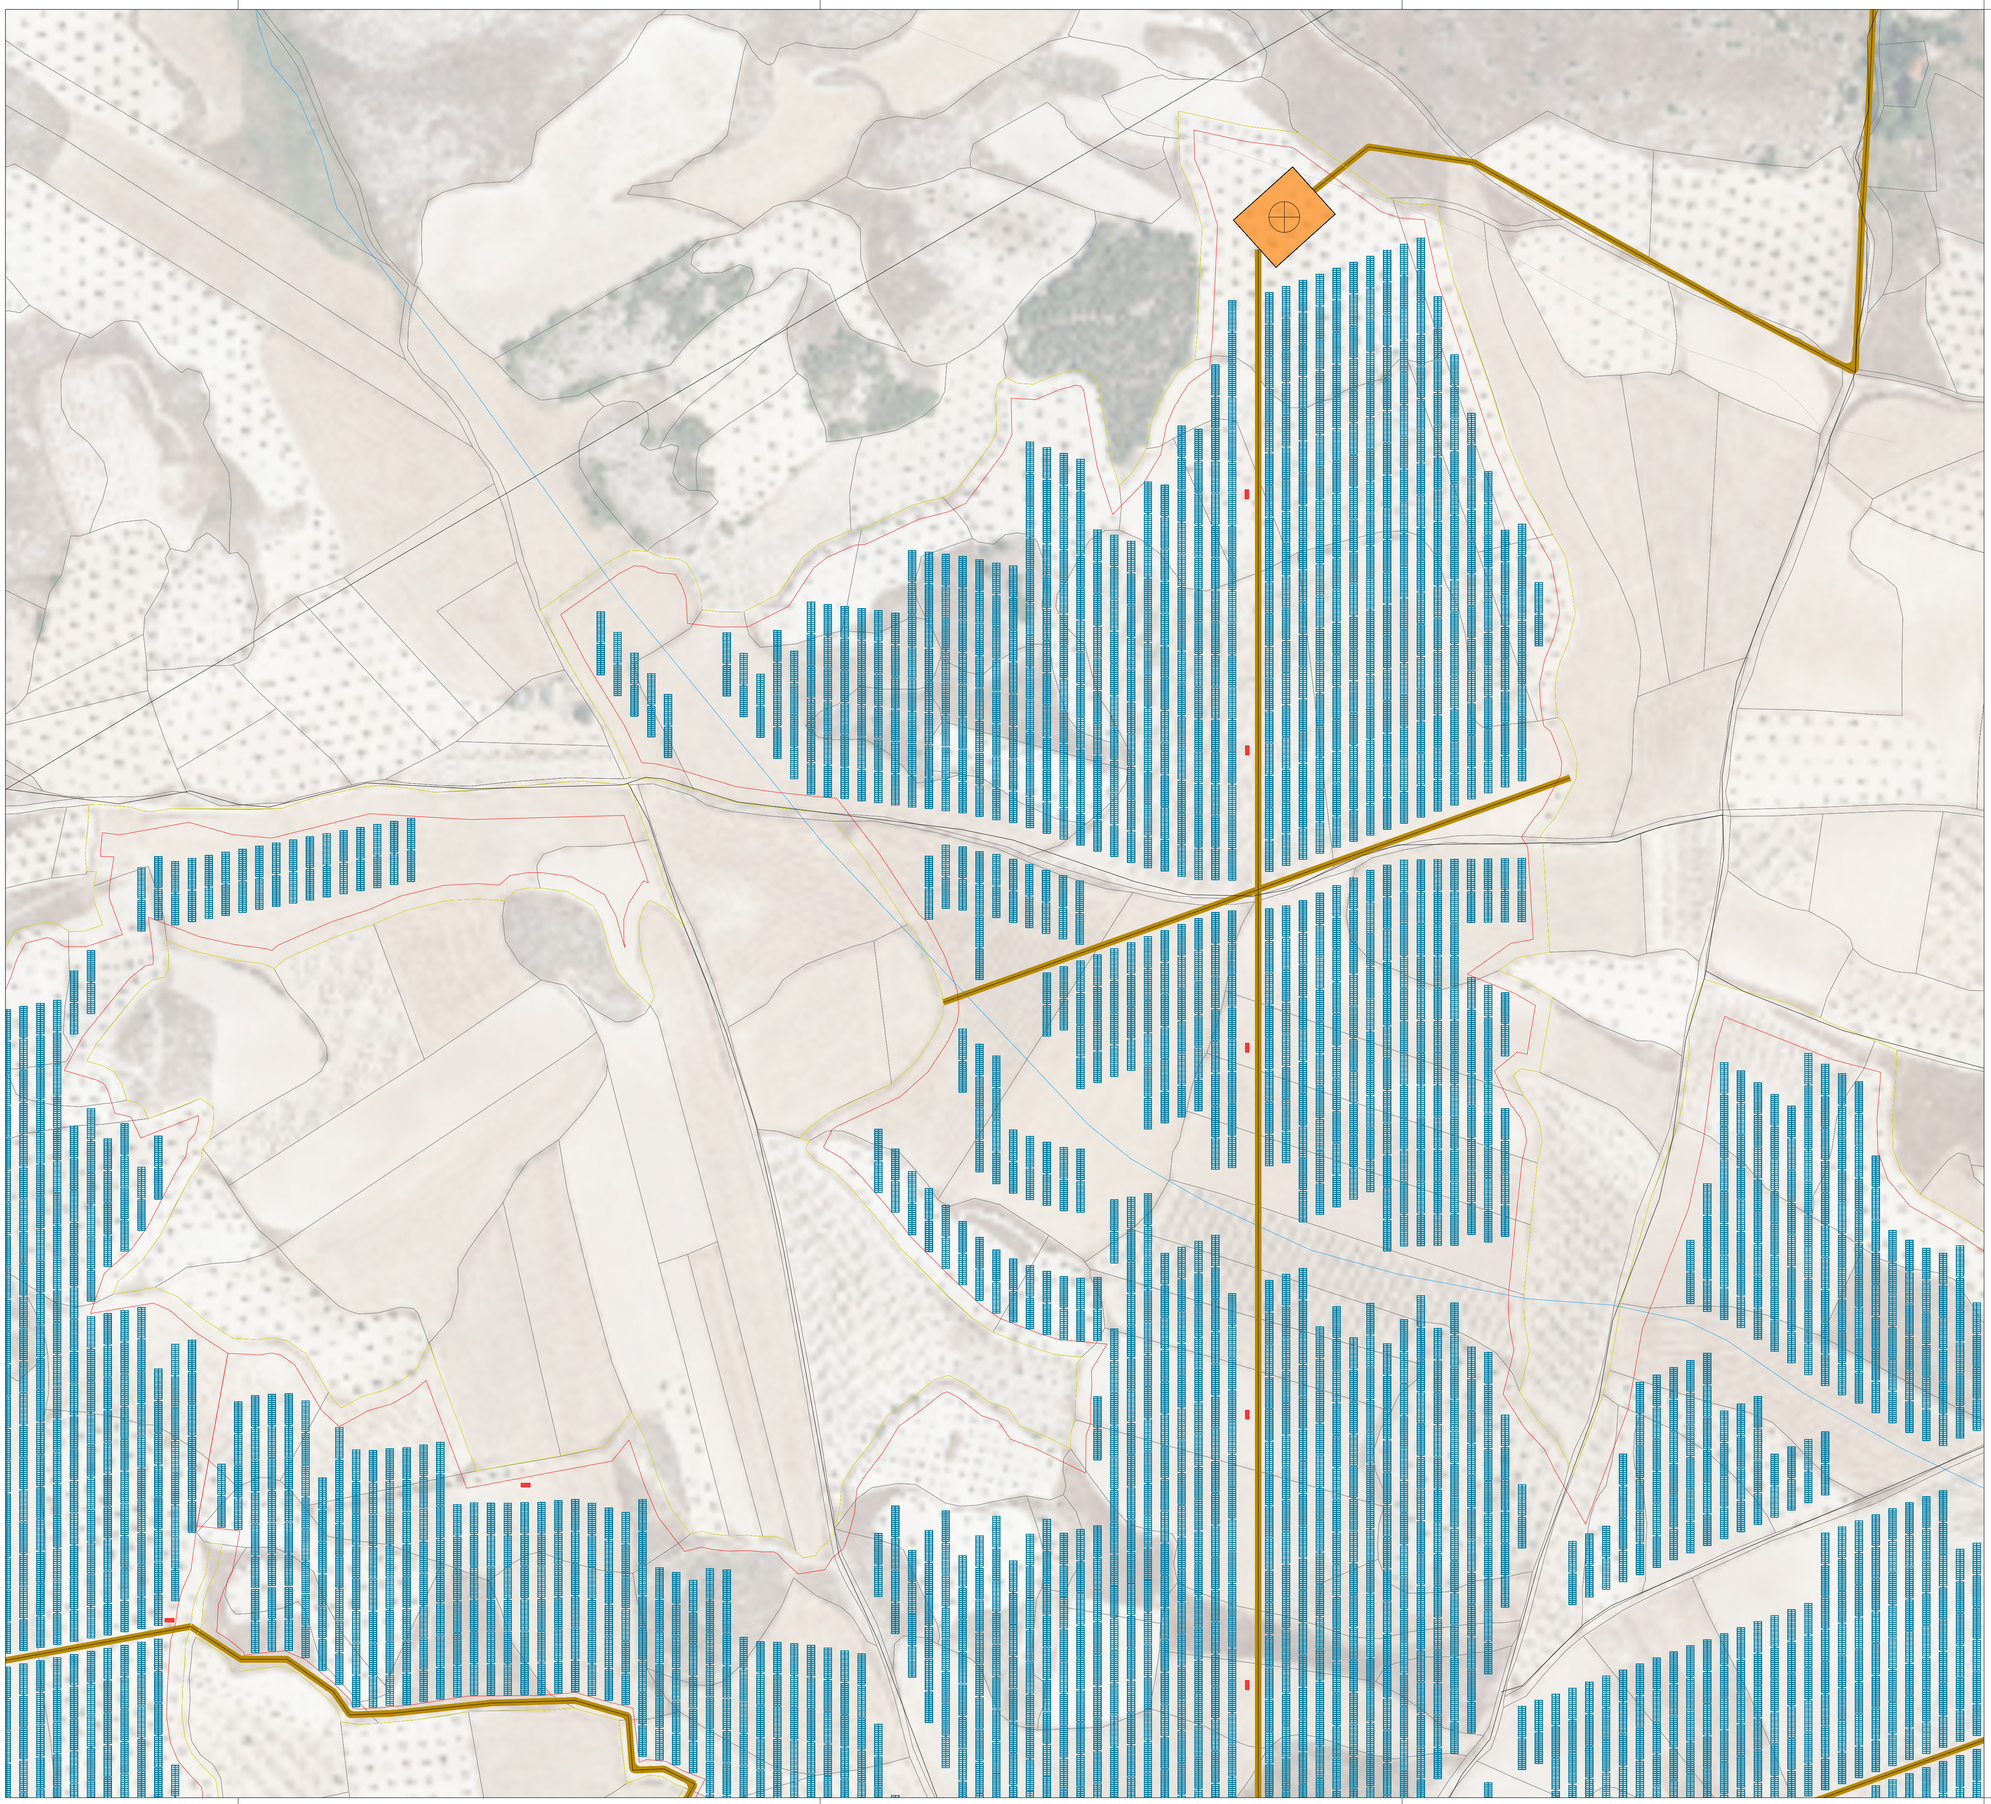

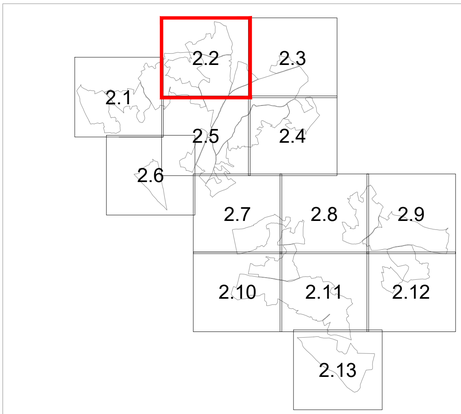


LEYENDA


- PARCELA
- VALLADO
- VIAL
- ZONA SERVIDUMBRE
- ZONA AFECCIONES
- SEGUIDOR
- 3 STRING DE PANELES
- POWER BLOCK
- STRING BOX
- EDIFICIO DE CONTROL
- ESTACION METEOROLOGICA
- ARQUETA 1,00 x 1,00
- LÍNEAS ELECTRICAS EXISTENTES
- APOYO EXISTENTE

NOTA
Todas las unidades en metros

DETALLE VIALES

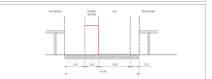

SECCIONES VIALES TIPO

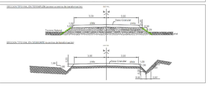

NOTA:
Documentación del proyecto de PSFV elaborado por Green Tie Capital , Isastur y Procinsa.
Incluido en la solicitud de Autorizacion Administrativa Previa dentro del RD 1955/2000
la Declaración de impacto ambiental tramitada en el Ministerio de Transición Ecológica

PLANO
PO2.2 Planta Avance del Proyecto Técnico PSFV


NORTE

ESCALA 1:2.000
FECHA Mayo 2021
REF 21AA0013

PROYECTO **BORRADOR DEL PLAN ESPECIAL**
IMPLANTACIÓN DE UNA
PLANTA SOLAR FOTOVOLTAICA
SUBESTACIÓN Y LÍNEAS AEREAS
Villaconejos y Colmenar de Oreja. MADRID

LA PROPIEDAD
SIENDO UTIL, S.L.

ARNAIZ Arquitectos S.L.P.
Luis Arnaiz Rebollo

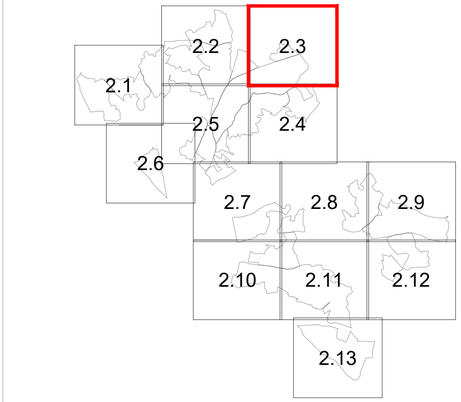


LEYENDA


- PARCELA
- VALLADO
- VIAL
- ZONA SERVIDUMBRE
- ZONA AFECCIONES
- SEGUIDOR
- 3 STRING DE PANELES
- POWER BLOCK
- STRING BOX
- EDIFICIO DE CONTROL
- ESTACION METEOROLOGICA
- ARQUETA 1,00 x 1,00
- LÍNEAS ELECTRICAS EXISTENTES
- APOYO EXISTENTE

NOTA
Todas las unidades en metros

DETALLE VIALES

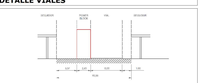

SECCIONES VIALES TIPO

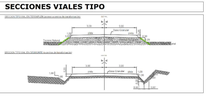

NOTA:
Documentación del proyecto de PSFV elaborado por Green Tie Capital , Isastur y Procinsa.
Incluido en la solicitud de Autorizacion Administrativa Previa dentro del RD 1955/2000
la Declaración de impacto ambiental tramitada en el Ministerio de Transición Ecológica

PLANO
PO2.3
Planta Avance del Proyecto Técnico PSFV


NORTE


ESCALA 1:2.000
FECHA Mayo 2021
REF 21AA0013

PROYECTO **BORRADOR DEL PLAN ESPECIAL**
IMPLANTACIÓN DE UNA
PLANTA SOLAR FOTOVOLTAICA
SUBESTACIÓN Y LÍNEAS AEREAS
Villaconejos y Colmenar de Oreja. MADRID

LA PROPIEDAD
SIENDO UTIL, S.L.

ARNAIZ Arquitectos S.L.P.
Luis Arnaiz Rebollo

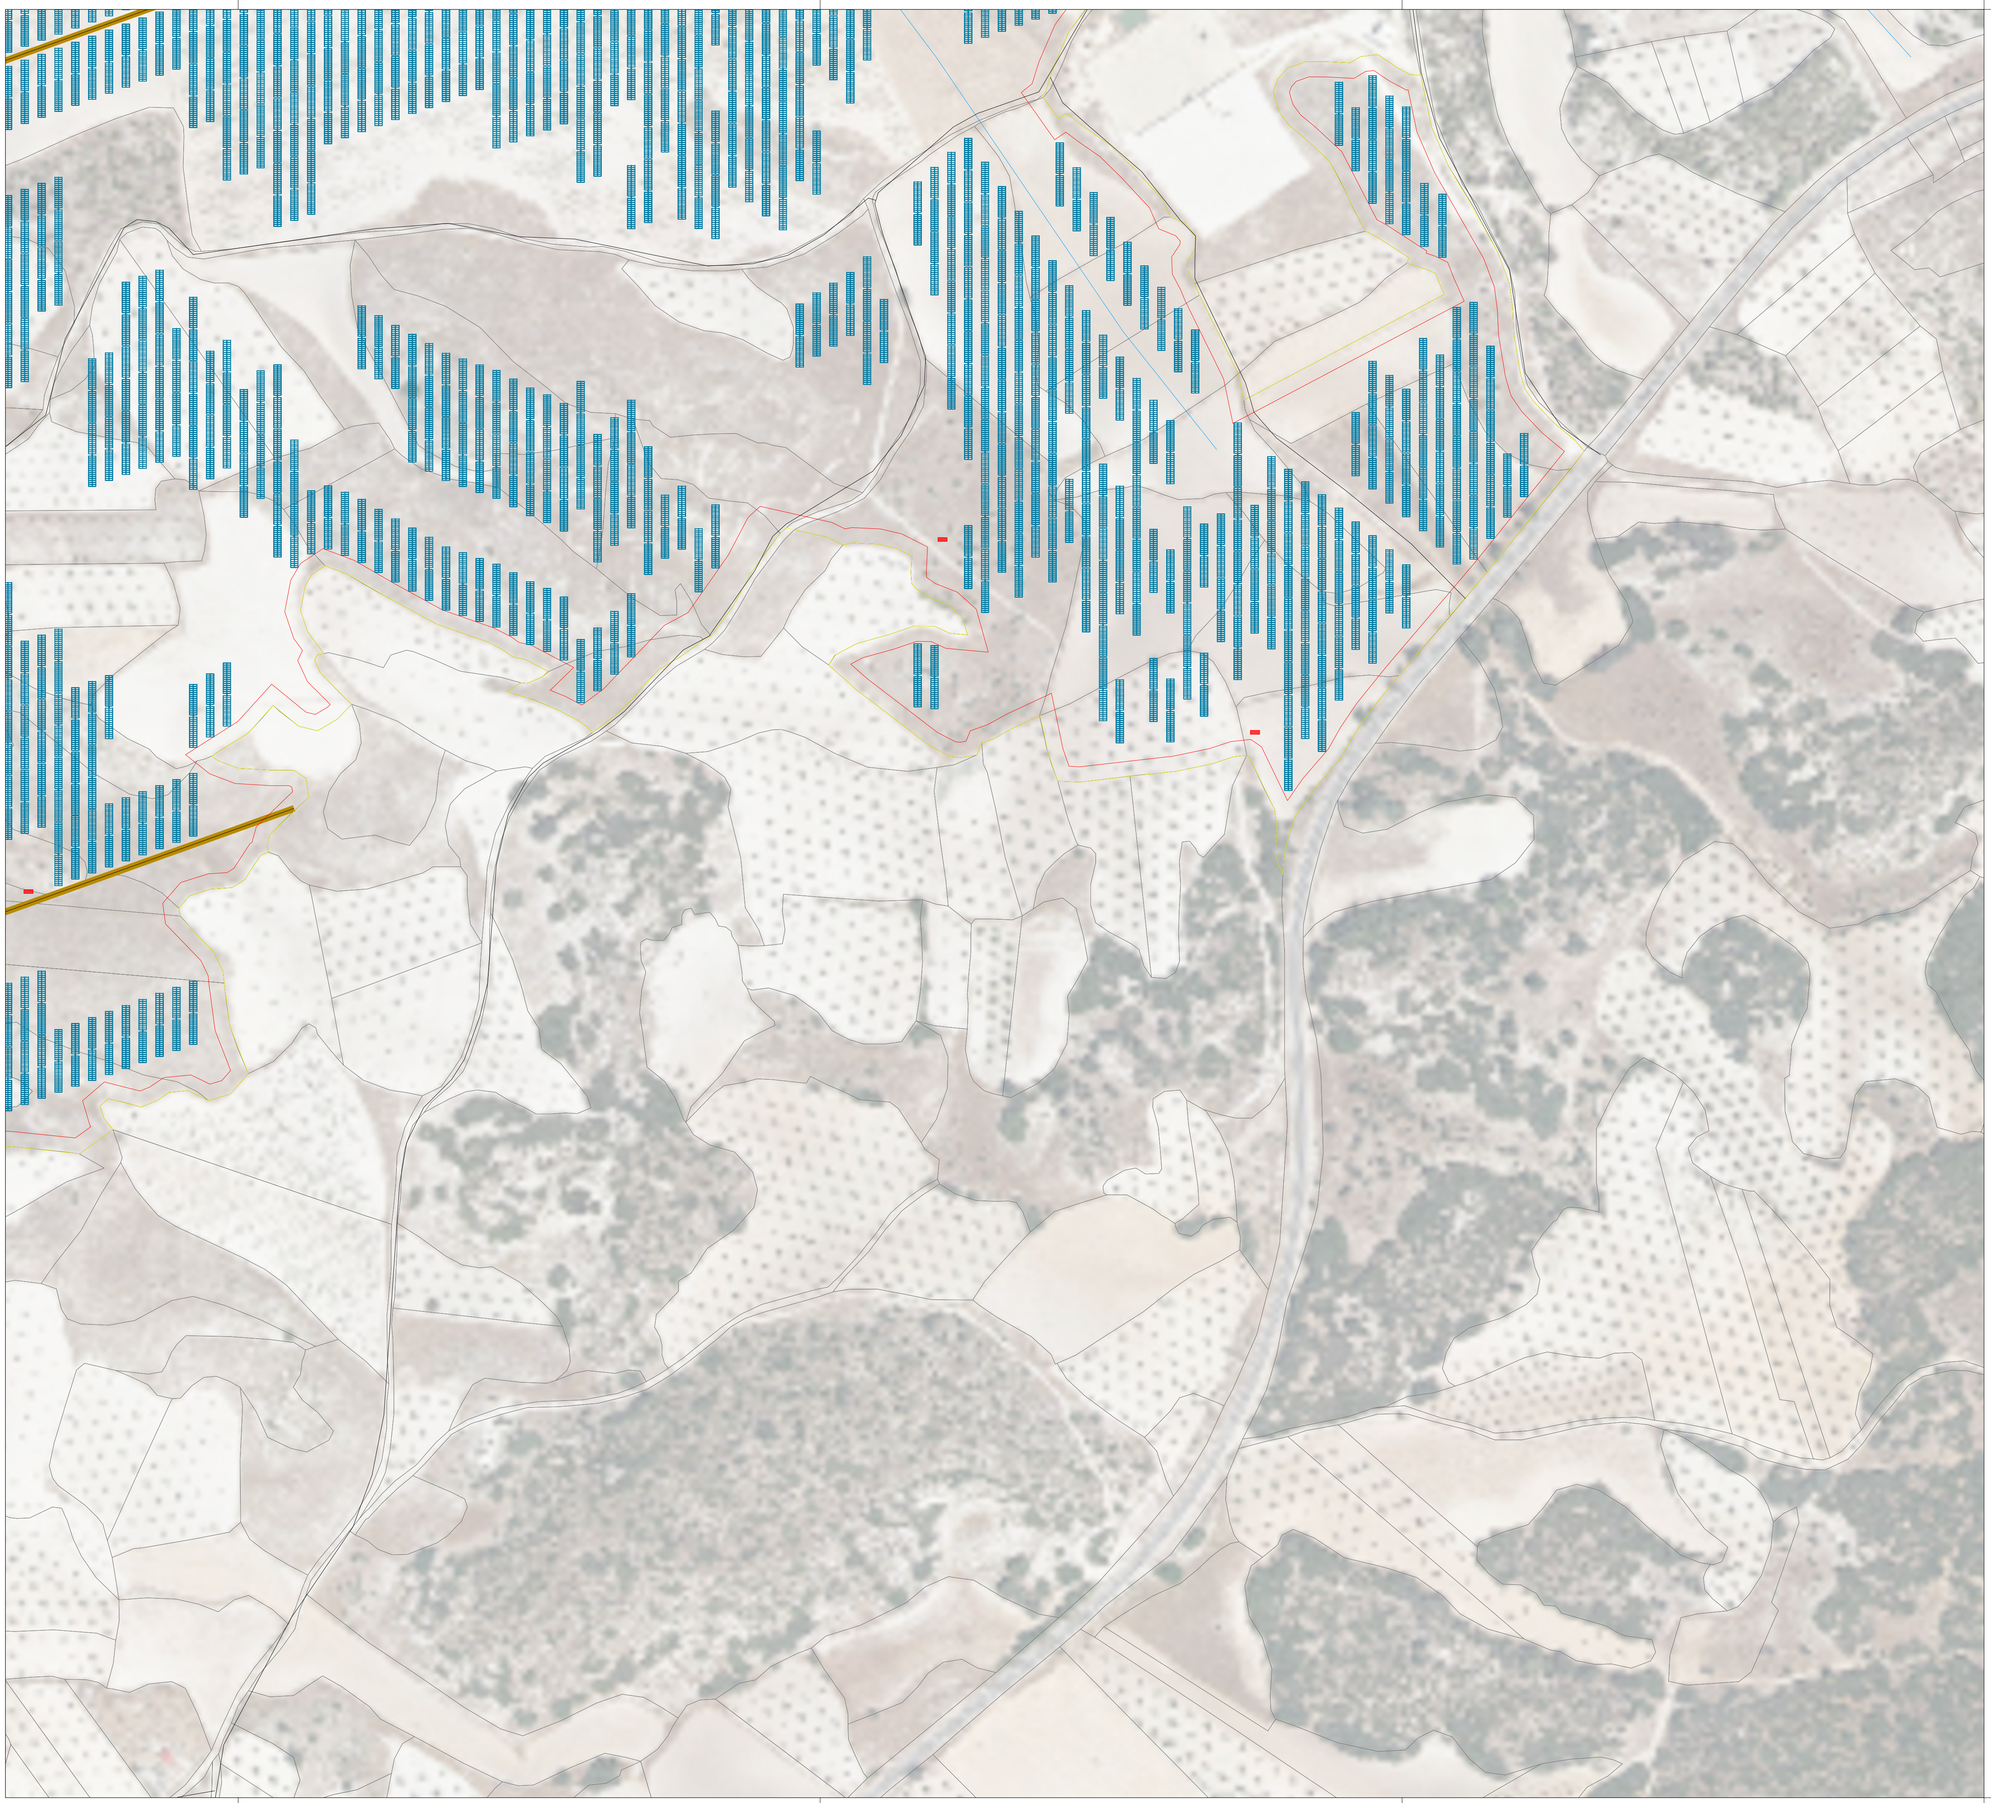

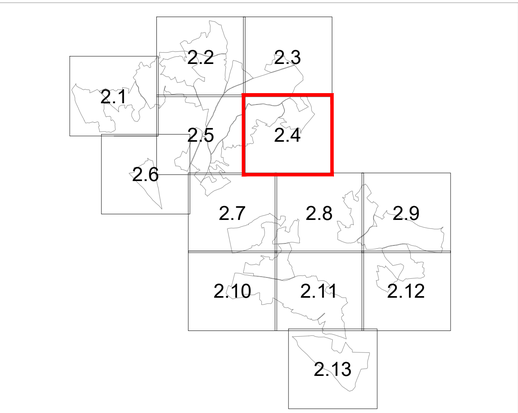


LEYENDA


- PARCELA
- VALLADO
- VIAL
- ZONA SERVIDUMBRE
- ZONA AFECCIONES
- SEGUIDOR
- 3 STRING DE PANELES
- POWER BLOCK
- STRING BOX
- EDIFICIO DE CONTROL
- ESTACION METEOROLOGICA
- ARQUETA 1,00 x 1,00
- LÍNEAS ELECTRICAS EXISTENTES
- APOYO EXISTENTE

NOTA
Todas las unidades en metros

DETALLE VIALES

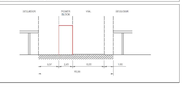

SECCIONES VIALES TIPO

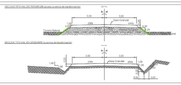

NOTA:
Documentación del proyecto de PSFV elaborado por Green Tie Capital , Isastur y Procinsa.
Incluido en la solicitud de Autorizacion Administrativa Previa dentro del RD 1955/2000
la Declaración de impacto ambiental tramitada en el Ministerio de Transición Ecológica

PLANO
PO2.4

Planta Avance del Proyecto Técnico PSFV


NORTE

ESCALA 1:2.000
FECHA Mayo 2021
REF 21AA0013

PROYECTO
BORRADOR DEL PLAN ESPECIAL
IMPLANTACIÓN DE UNA
PLANTA SOLAR FOTOVOLTAICA
SUBESTACIÓN Y LÍNEAS AEREAS
Villaconejos y Colmenar de Oreja.. MADRID

LA PROPIEDAD
SIENDO UTIL, S.L.

ARNAIZ Arquitectos S.L.P.
Luis Arnaiz Rebollo

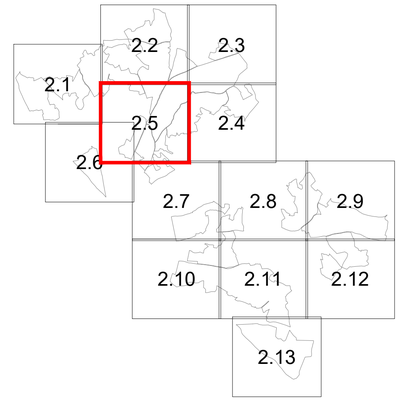


LEYENDA


- PARCELA
- VALLADO
- VIAL
- ZONA SERVIDUMBRE
- ZONA AFECCIONES
- SEGUIDOR
- 3 STRING DE PANELES
- POWER BLOCK
- STRING BOX
- EDIFICIO DE CONTROL
- ESTACION METEOROLOGICA
- ARQUETA 1,00 x 1,00
- LÍNEAS ELECTRICAS EXISTENTES
- APOYO EXISTENTE

NOTA
Todas las unidades en metros

DETALLE VIALES

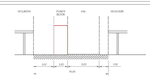

SECCIONES VIALES TIPO

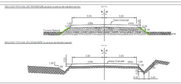

NOTA:
Documentación del proyecto de PSFV elaborado por Green Tie Capital , Isastur y Procinsa.
Incluido en la solicitud de Autorizacion Administrativa Previa dentro del RD 1955/2000
la Declaración de impacto ambiental tramitada en el Ministerio de Transición Ecológica

PLANO
PO2.5 Planta Avance del Proyecto Técnico PSFV


NORTE


ESCALA 1:2.000
FECHA Mayo 2021
REF 21AA0013

PROYECTO **BORRADOR DEL PLAN ESPECIAL**
IMPLANTACIÓN DE UNA
PLANTA SOLAR FOTOVOLTAICA
SUBESTACIÓN Y LÍNEAS AEREAS
Villaconejos y Colmenar de Oreja. MADRID

LA PROPIEDAD
SIENDO UTIL, S.L.

ARNAIZ Arquitectos S.L.P.
Luis Arnaiz Rebollo

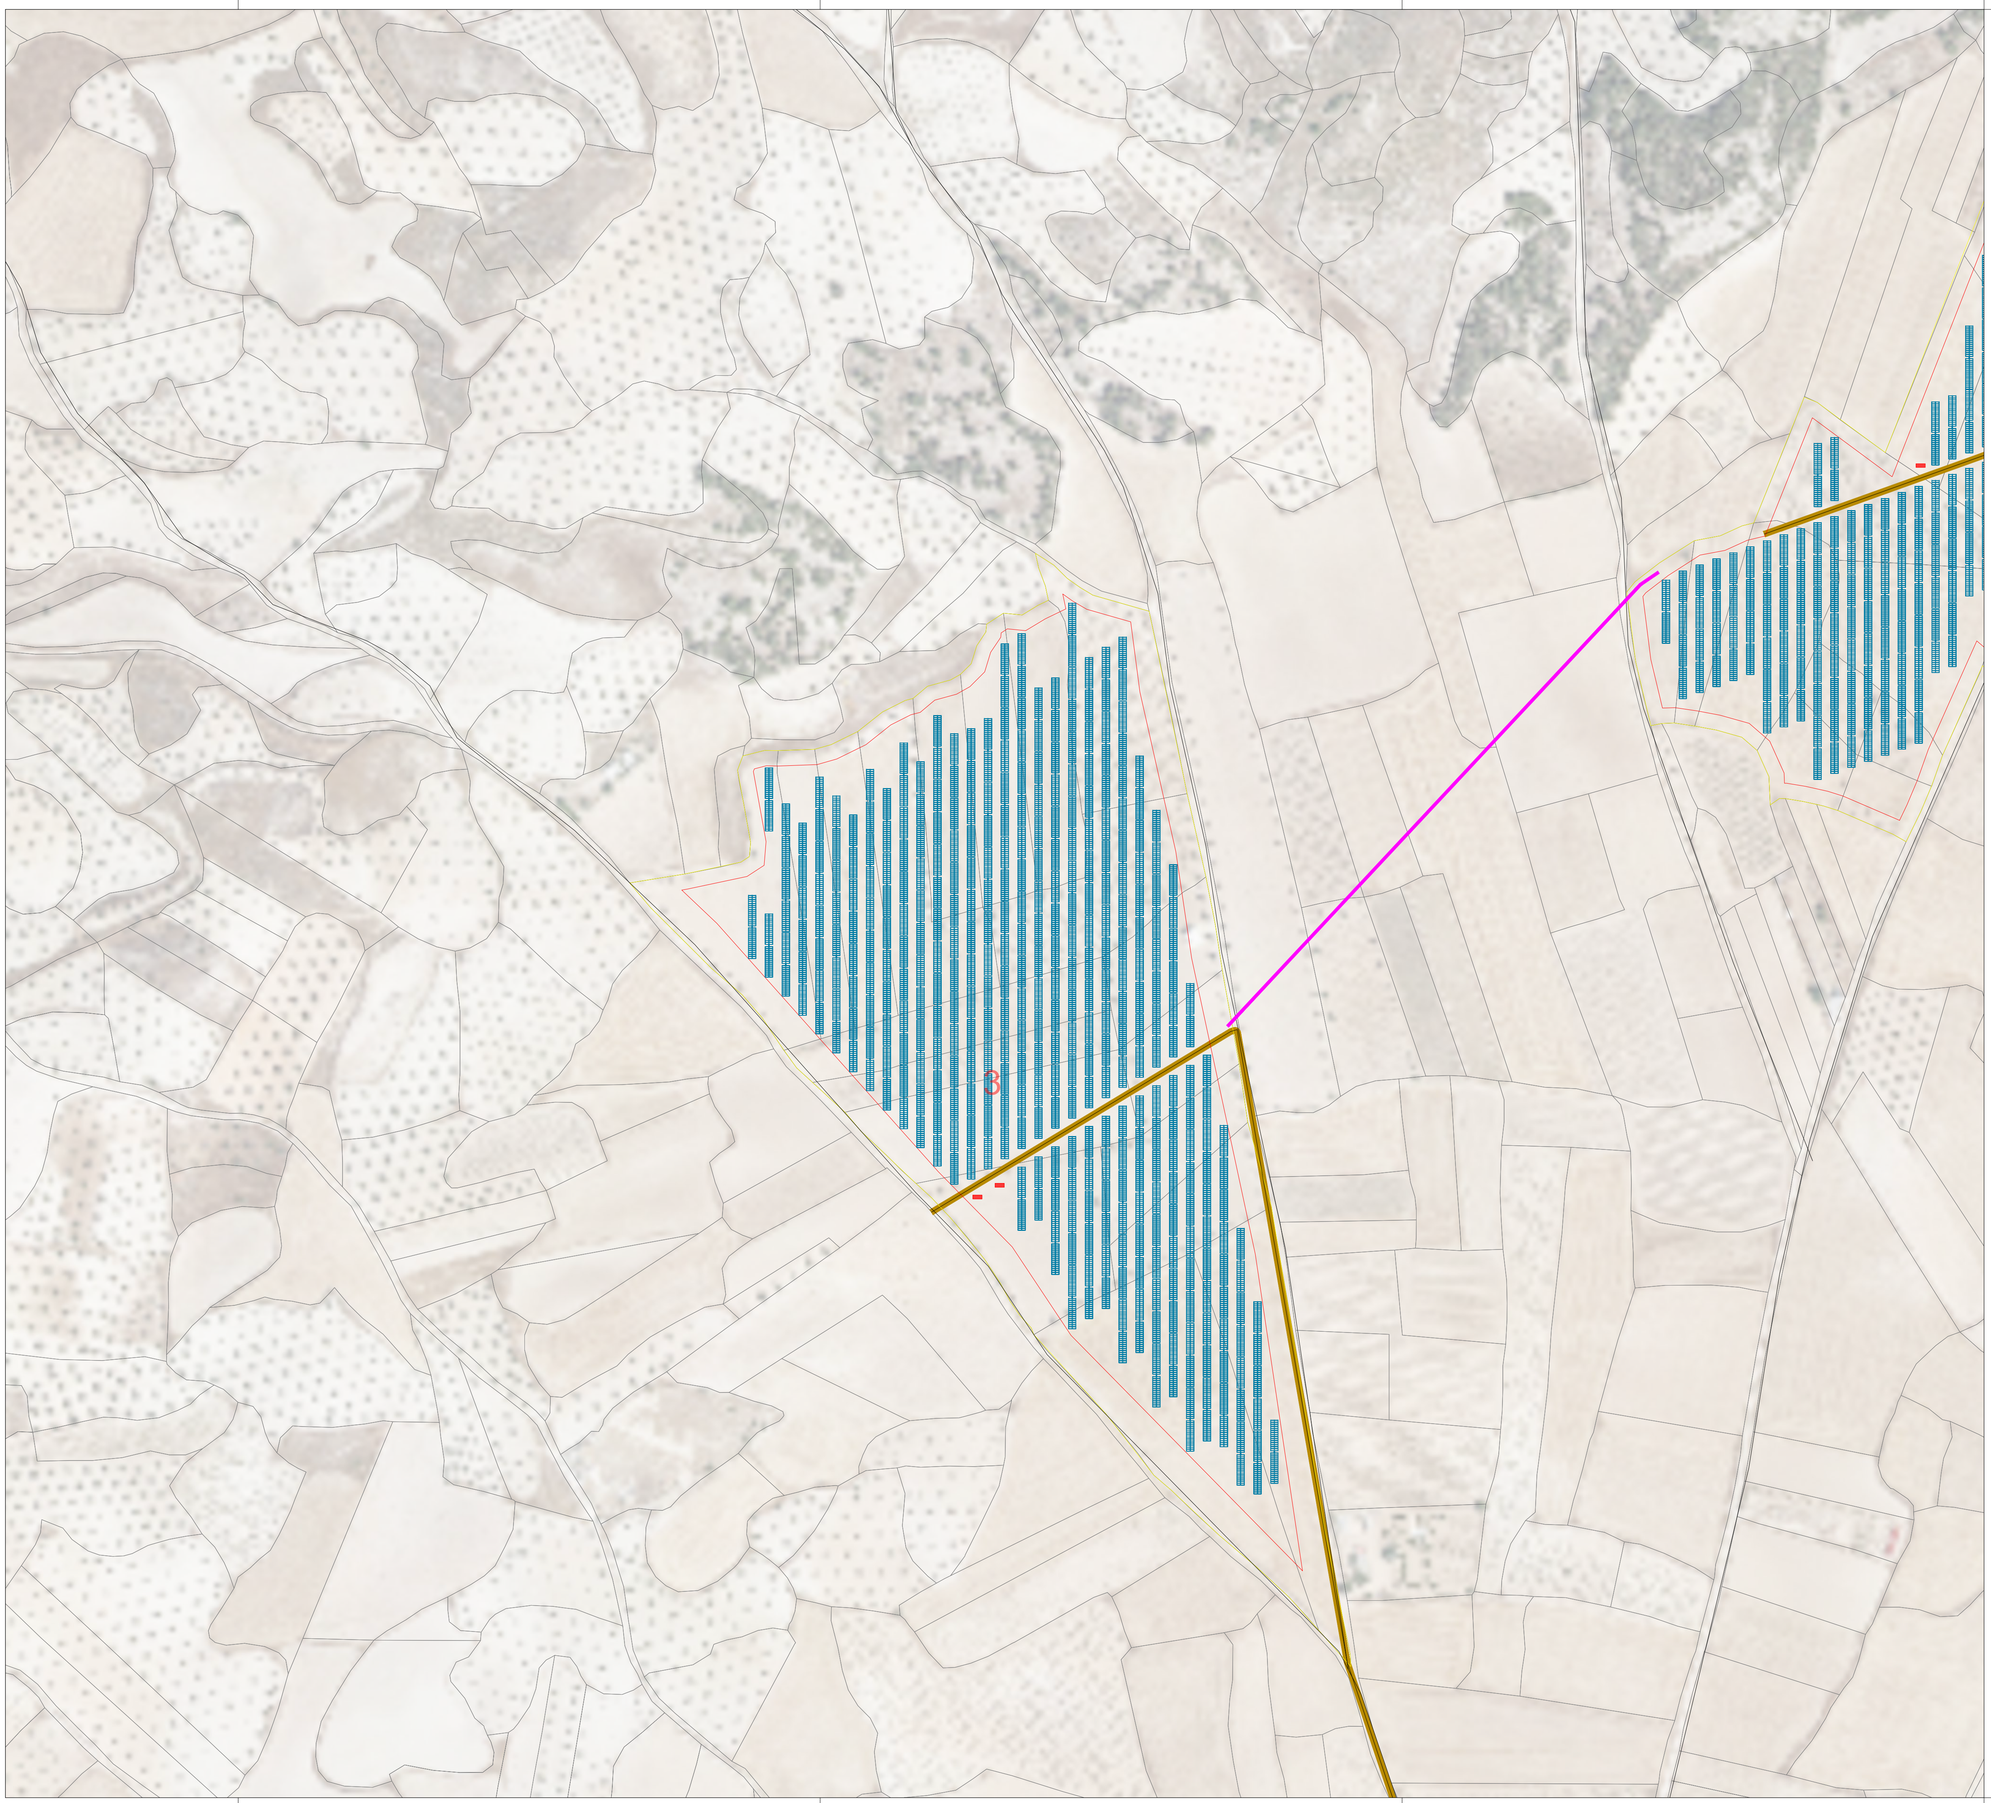

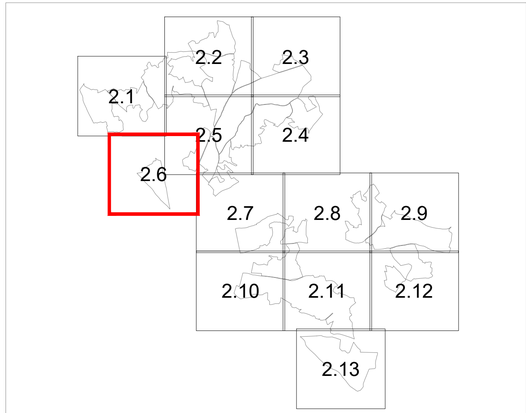


LEYENDA


- PARCELA
- VALLADO
- VIAL
- ZONA SERVIDUMBRE
- ZONA AFECCIONES
- SEGUIDOR
- 3 STRING DE PANELES
- POWER BLOCK
- STRING BOX
- EDIFICIO DE CONTROL
- ESTACION METEOROLOGICA
- ARQUETA 1,00 x 1,00
- LÍNEAS ELECTRICAS EXISTENTES
- APOYO EXISTENTE

NOTA
Todas las unidades en metros

DETALLE VIALES

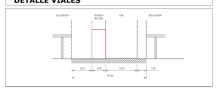

SECCIONES VIALES TIPO

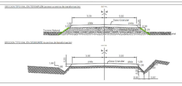

NOTA:
Documentación del proyecto de PSFV elaborado por Green Tie Capital , Isastur y Procinsa.
Incluido en la solicitud de Autorizacion Administrativa Previa dentro del RD 1955/2000
la Declaración de impacto ambiental tramitada en el Ministerio de Transición Ecológica

PLANO
PO2.6
Planta Avance del Proyecto Técnico PSFV


NORTE


ESCALA 1:2.000
FECHA Mayo 2021
REF 21AA0013

PROYECTO **BORRADOR DEL PLAN ESPECIAL**
IMPLANTACIÓN DE UNA
PLANTA SOLAR FOTOVOLTAICA
SUBESTACIÓN Y LÍNEAS AEREAS
Villaconejos y Colmenar de Oreja. MADRID

LA PROPIEDAD
SIENDO UTIL, S.L.

ARNAIZ Arquitectos S.L.P.
Luis Arnaiz Rebollo

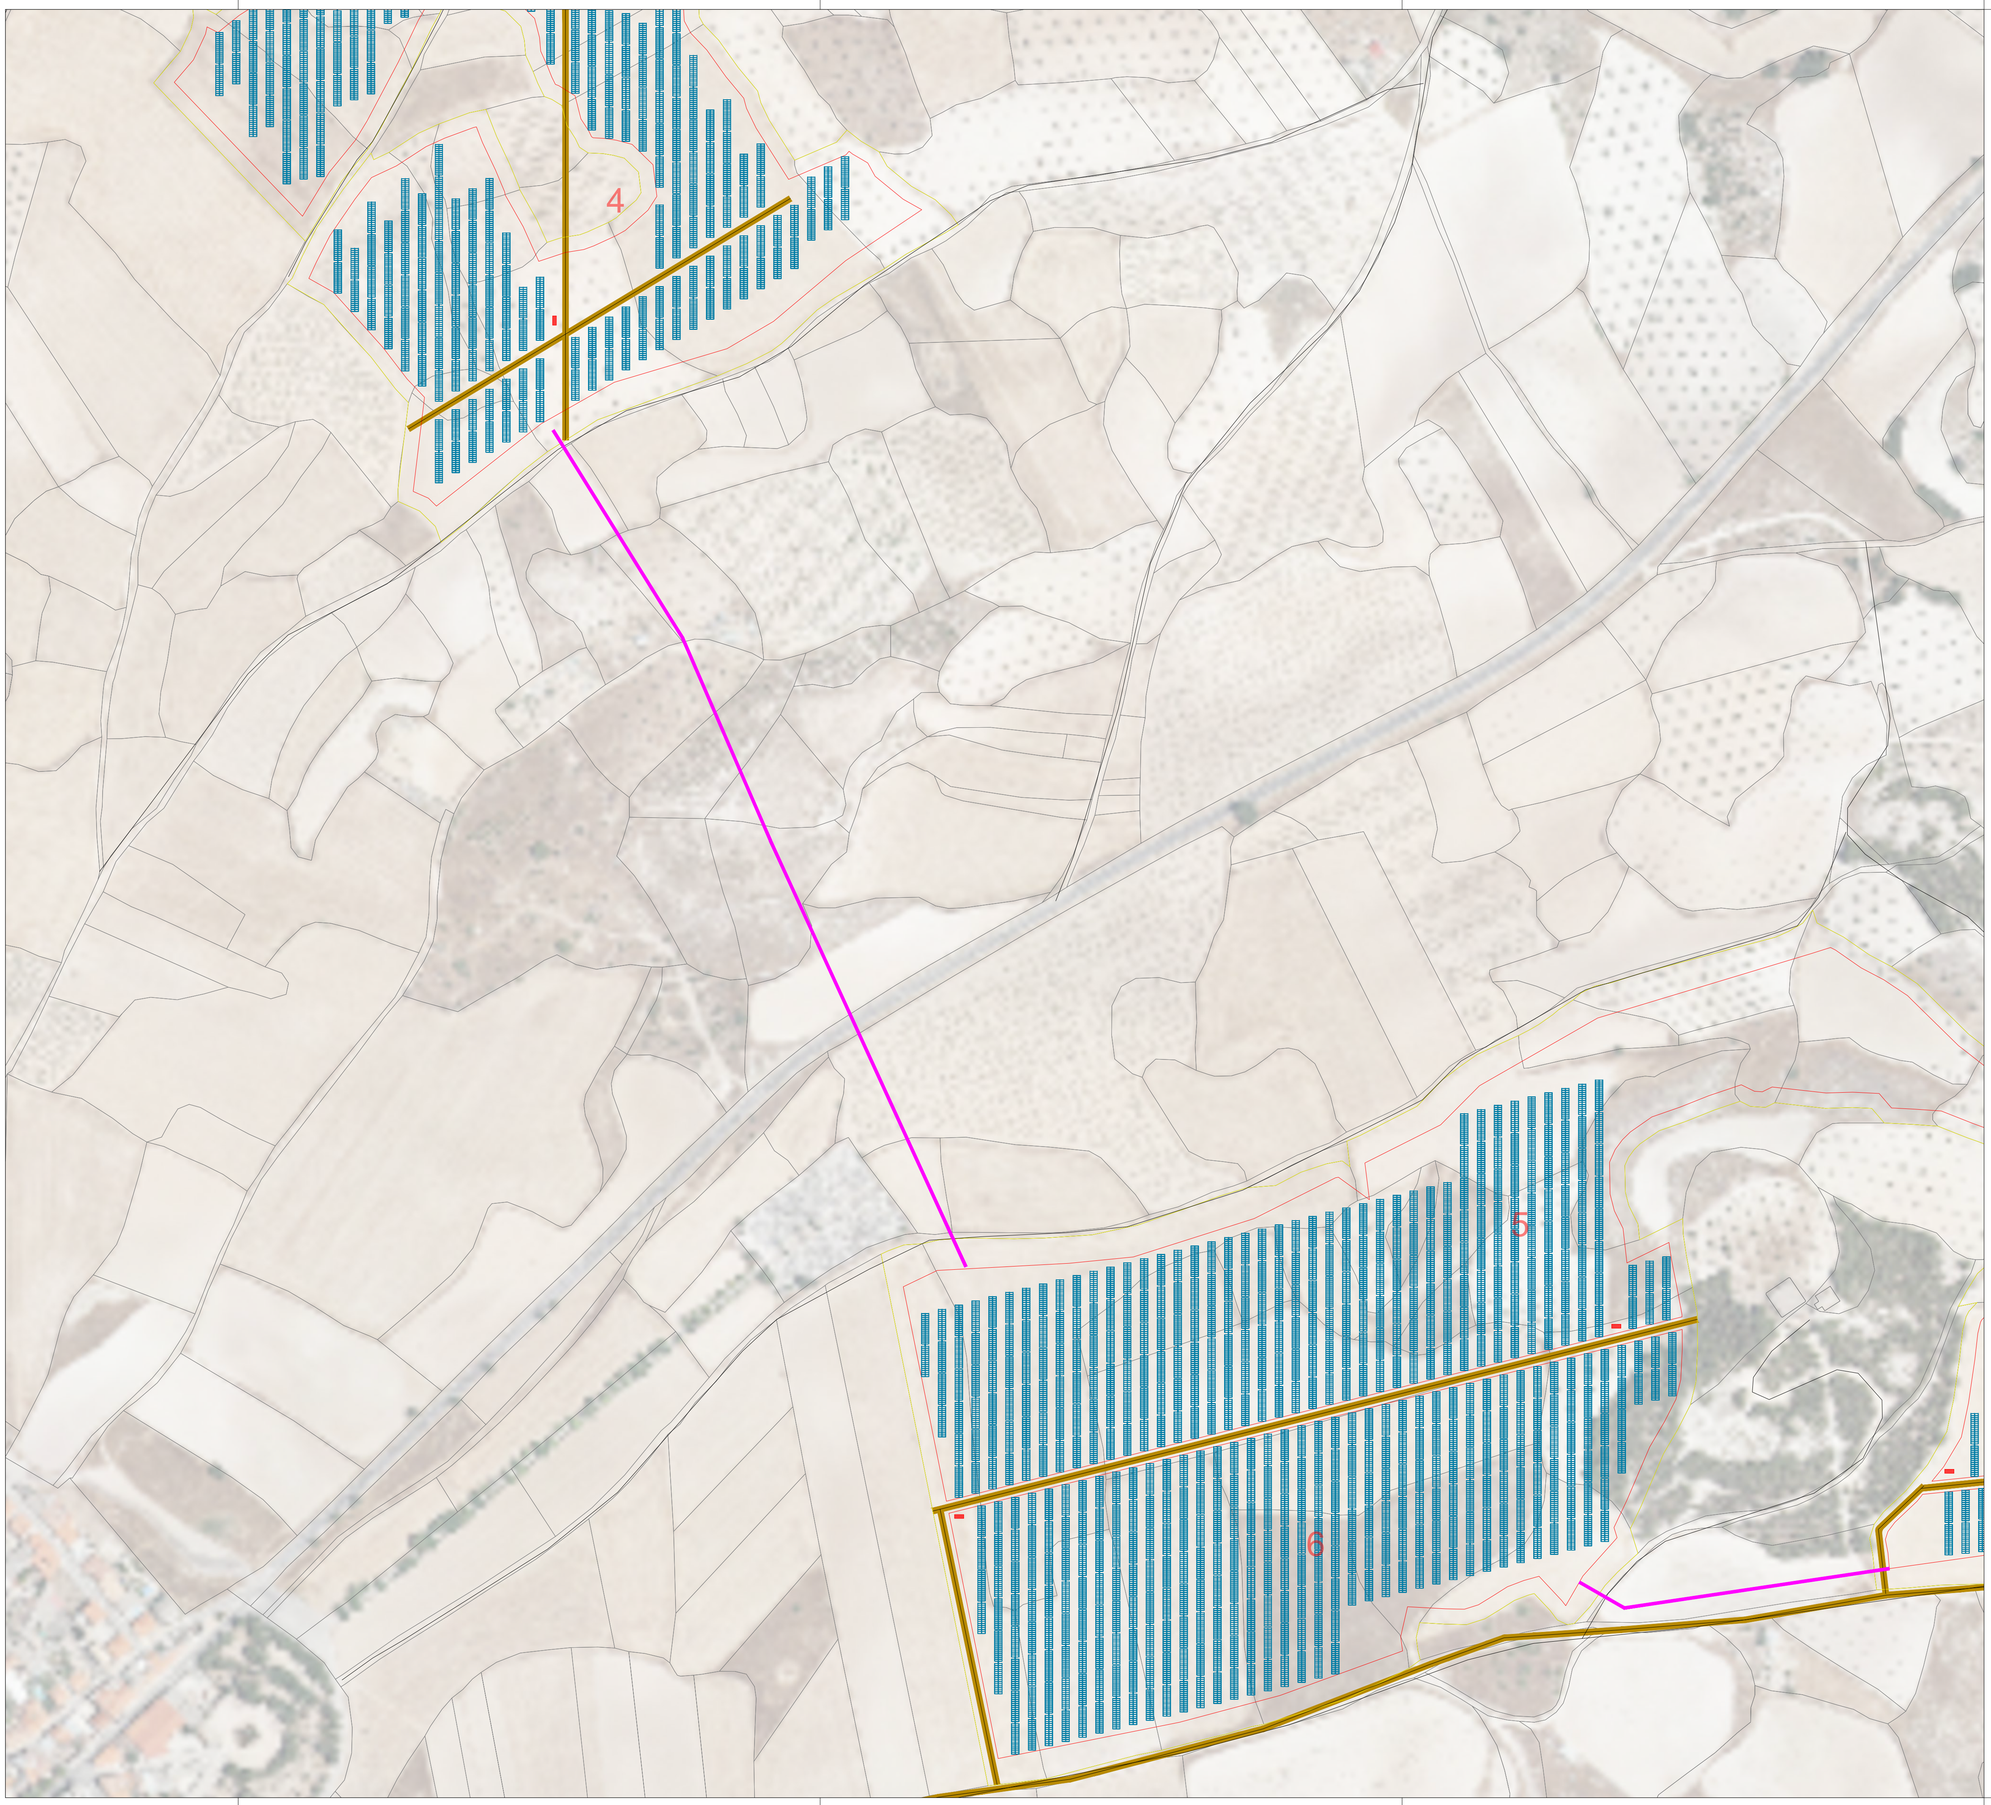

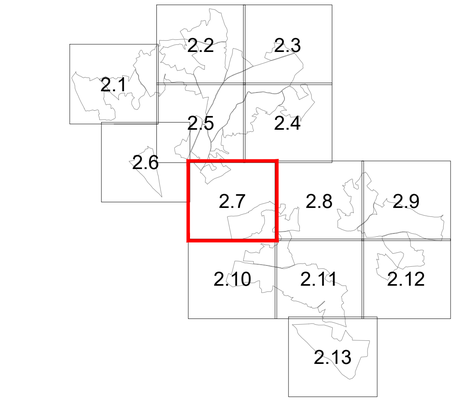

LEYENDA


- PARCELA
- VALLADO
- VIAL
- ZONA SERVIDUMBRE
- ZONA AFECCIONES
- SEGUIDOR
- 3 STRING DE PANELES
- POWER BLOCK
- STRING BOX
- EDIFICIO DE CONTROL
- ESTACION METEOROLOGICA
- ARQUETA 1,00 x 1,00
- LÍNEAS ELECTRICAS EXISTENTES
- APOYO EXISTENTE

NOTA
Todas las unidades en metros

DETALLE VIALES



SECCIONES VIALES TIPO

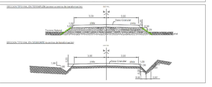

NOTA:
Documentación del proyecto de PSFV elaborado por Green Tie Capital , Isastur y Procinsa.
Incluido en la solicitud de Autorizacion Administrativa Previa dentro del RD 1955/2000
la Declaración de impacto ambiental tramitada en el Ministerio de Transición Ecológica

PLANO
PO2.7
Planta Avance del Proyecto Técnico PSFV


NORTE

ESCALA 1:2.000
FECHA Mayo 2021
REF 21AA0013

PROYECTO **BORRADOR DEL PLAN ESPECIAL**
IMPLANTACIÓN DE UNA
PLANTA SOLAR FOTOVOLTAICA
SUBESTACIÓN Y LÍNEAS AEREAS
Villaconejos y Colmenar de Oreja. MADRID

LA PROPIEDAD
SIENDO UTIL, S.L.

ARNAIZ Arquitectos S.L.P.
Luis Arnaiz Rebollo

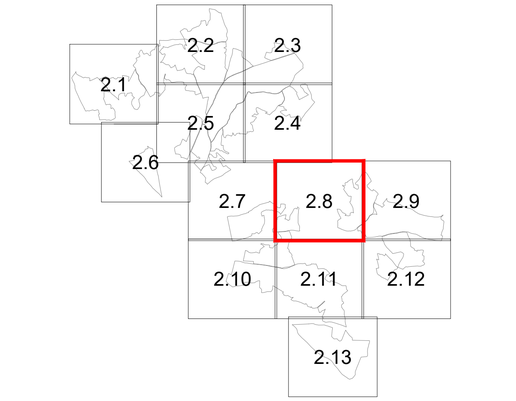


LEYENDA


- PARCELA
- VALLADO
- VIAL
- ZONA SERVIDUMBRE
- ZONA AFECCIONES
- SEGUIDOR
- 3 STRING DE PANELES
- POWER BLOCK
- STRING BOX
- EDIFICIO DE CONTROL
- ESTACION METEOROLOGICA
- ARQUETA 1,00 x 1,00
- LÍNEAS ELECTRICAS EXISTENTES
- APOYO EXISTENTE

NOTA
Todas las unidades en metros

DETALLE VIALES

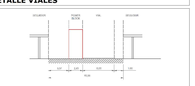

SECCIONES VIALES TIPO

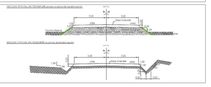

NOTA:
Documentación del proyecto de PSFV elaborado por Green Tie Capital , Isastur y Procinsa.
Incluido en la solicitud de Autorizacion Administrativa Previa dentro del RD 1955/2000
la Declaración de impacto ambiental tramitada en el Ministerio de Transición Ecológica

PLANO
PO2.8

Planta Avance del Proyecto Técnico PSFV


NORTE


ESCALA 1:2.000
FECHA Mayo 2021
REF 21AA0013

PROYECTO **BORRADOR DEL PLAN ESPECIAL**
IMPLANTACIÓN DE UNA
PLANTA SOLAR FOTOVOLTAICA
SUBESTACIÓN Y LÍNEAS AEREAS
Villaconejos y Colmenar de Oreja. MADRID

LA PROPIEDAD
SIENDO UTIL, S.L.

ARNAIZ Arquitectos S.L.P.
Luis Arnaiz Rebollo

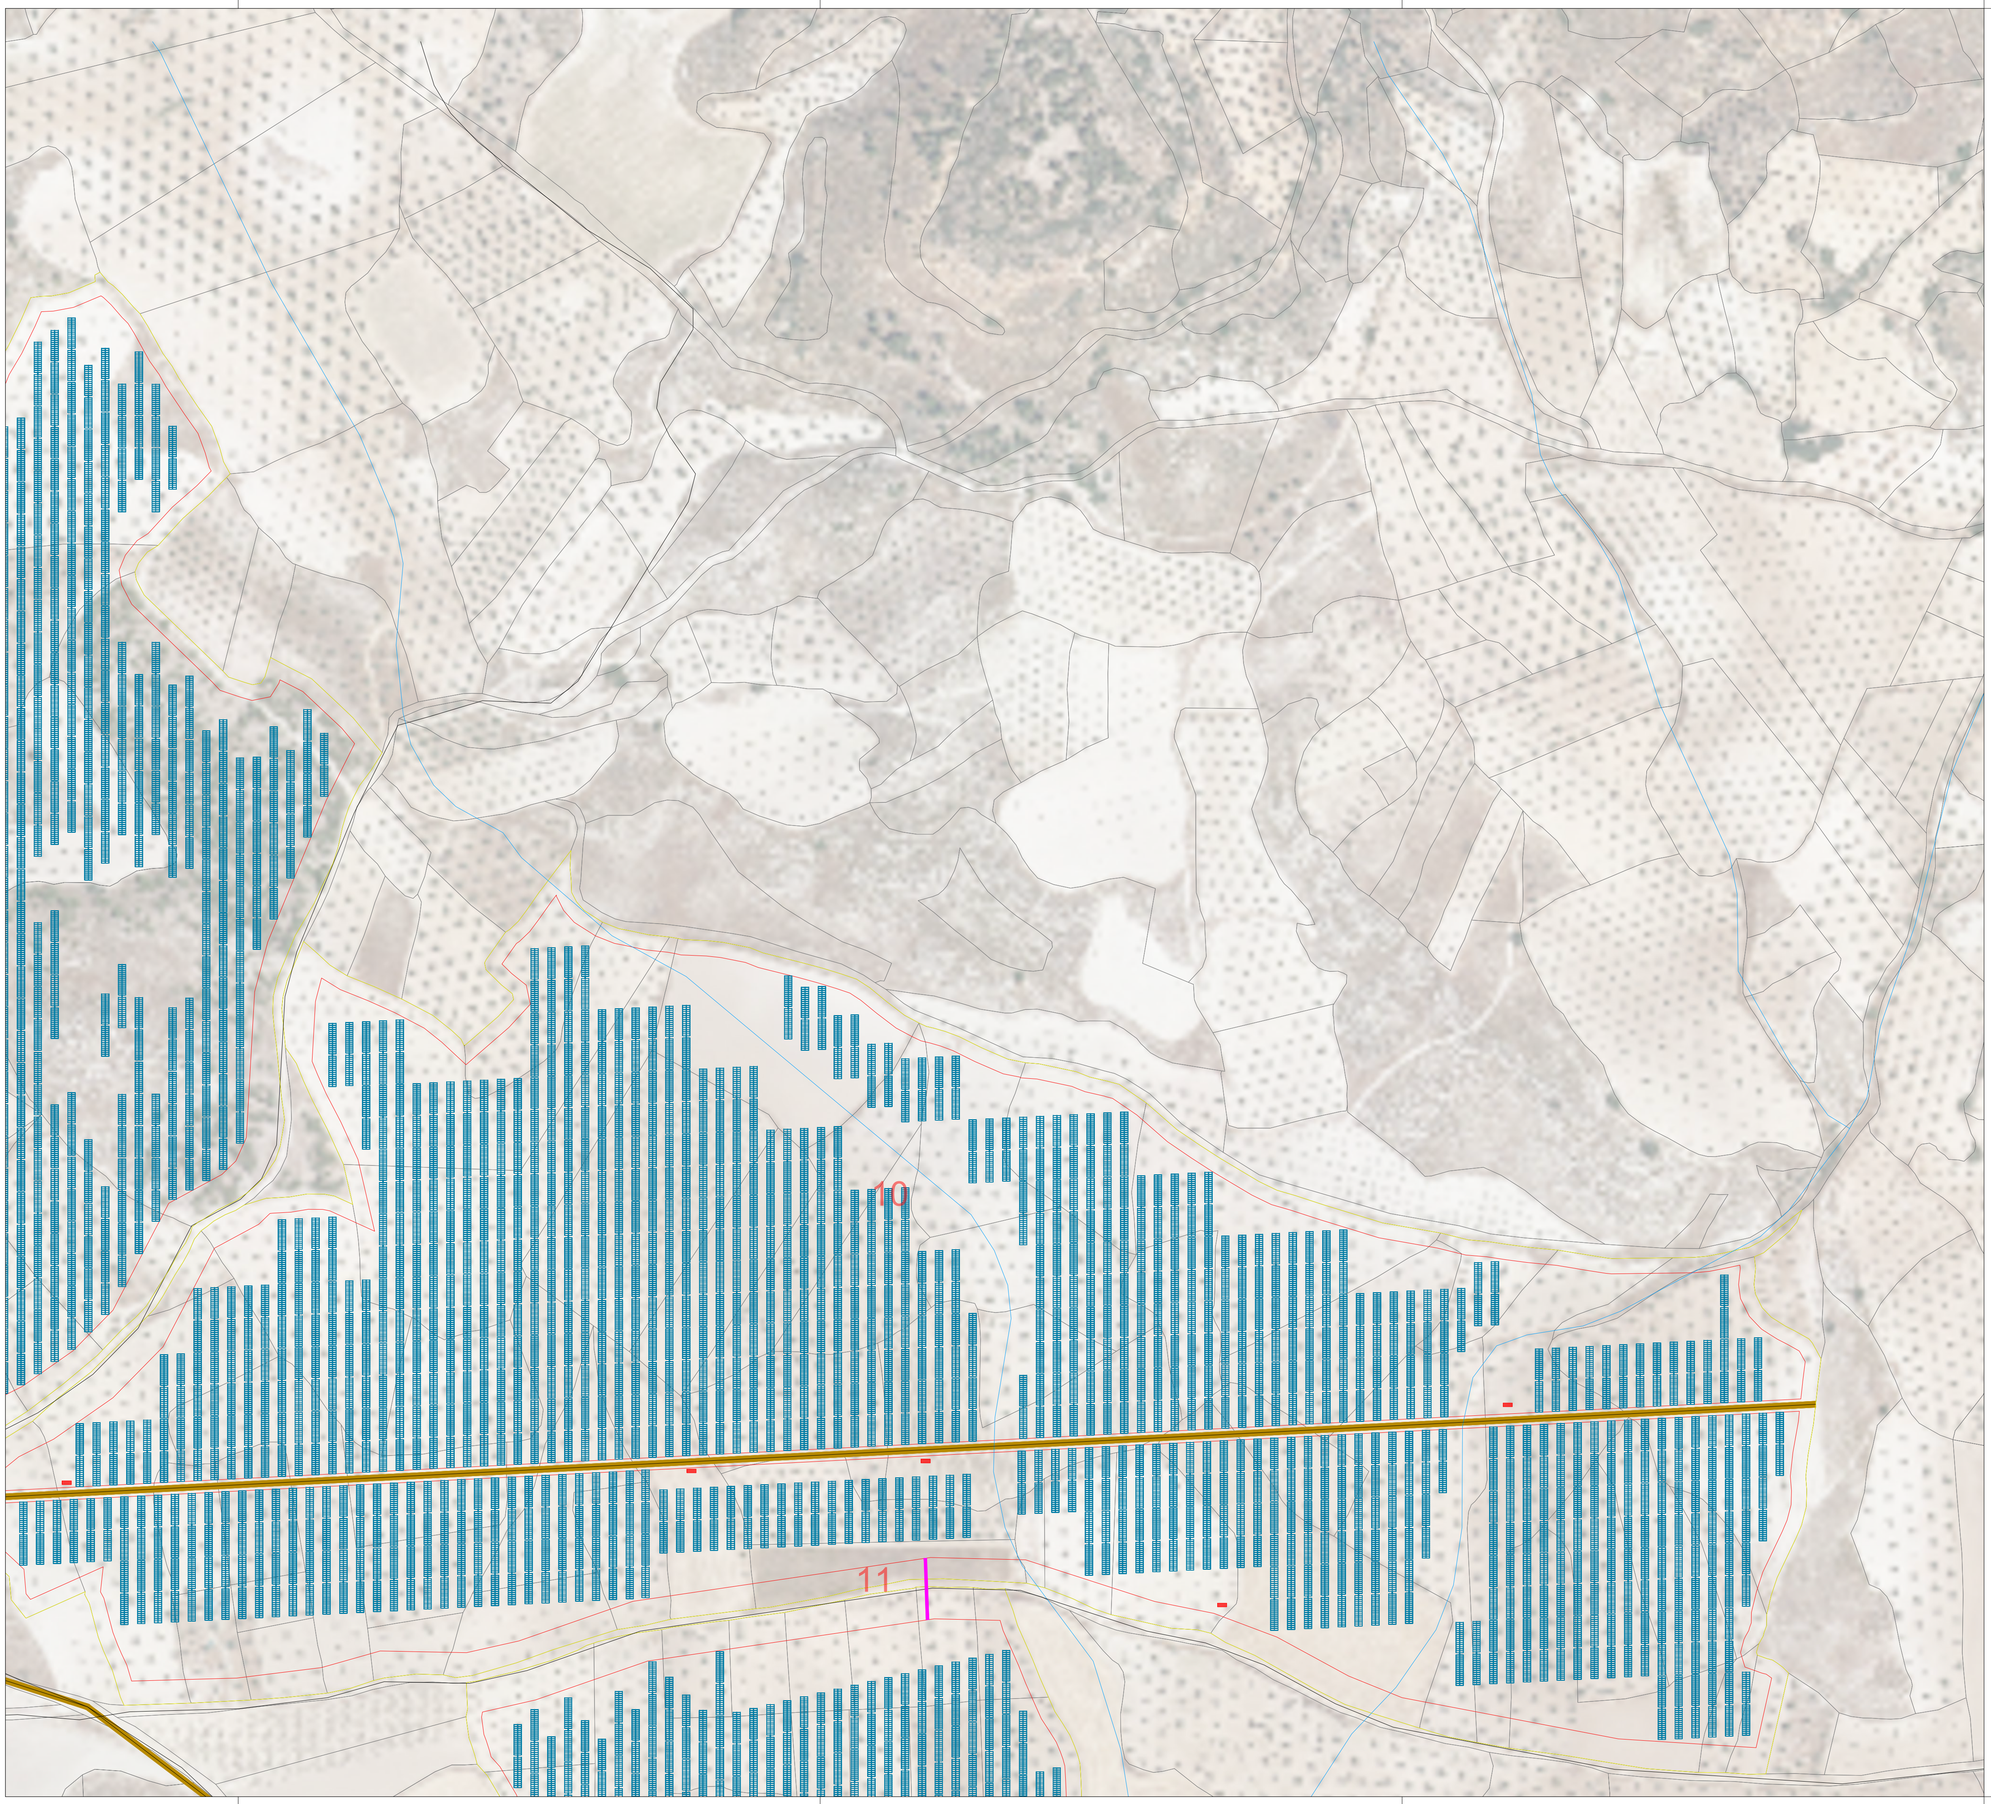

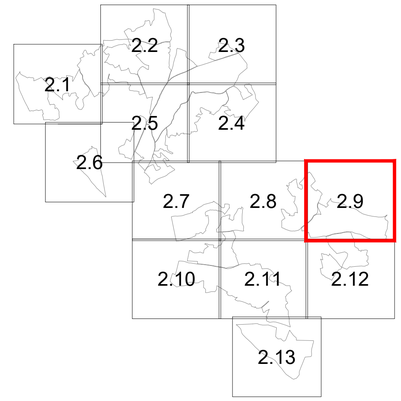


LEYENDA

- PARCELA
- VALLADO
- VIAL
- ZONA SERVIDUMBRE
- ZONA AFECCIONES
- SEGUIDOR
- 3 STRING DE PANELES
- POWER BLOCK
- STRING BOX
- EDIFICIO DE CONTROL
- ESTACION METEOROLOGICA
- ARQUETA 1,00 x 1,00
- LÍNEAS ELECTRICAS EXISTENTES
- APOYO EXISTENTE

NOTA
Todas las unidades en metros

DETALLE VIALES

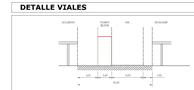

SECCIONES VIALES TIPO



NOTA:
Documentación del proyecto de PSFV elaborado por Green Tie Capital , Isastur y Procinsa.
Incluido en la solicitud de Autorizacion Administrativa Previa dentro del RD 1955/2000
la Declaración de impacto ambiental tramitada en el Ministerio de Transición Ecológica

PLANO
PO2.9 Planta Avance del Proyecto Técnico PSFV


NORTE


ESCALA 1:2.000
FECHA Mayo 2021
REF 21AA0013

PROYECTO **BORRADOR DEL PLAN ESPECIAL**
IMPLANTACIÓN DE UNA
PLANTA SOLAR FOTOVOLTAICA
SUBESTACIÓN Y LÍNEAS AEREAS
Villaconejos y Colmenar de Oreja. MADRID

LA PROPIEDAD
SIENDO UTIL, S.L.

ARNAIZ Arquitectos S.L.P.
Luis Arnaiz Rebollo

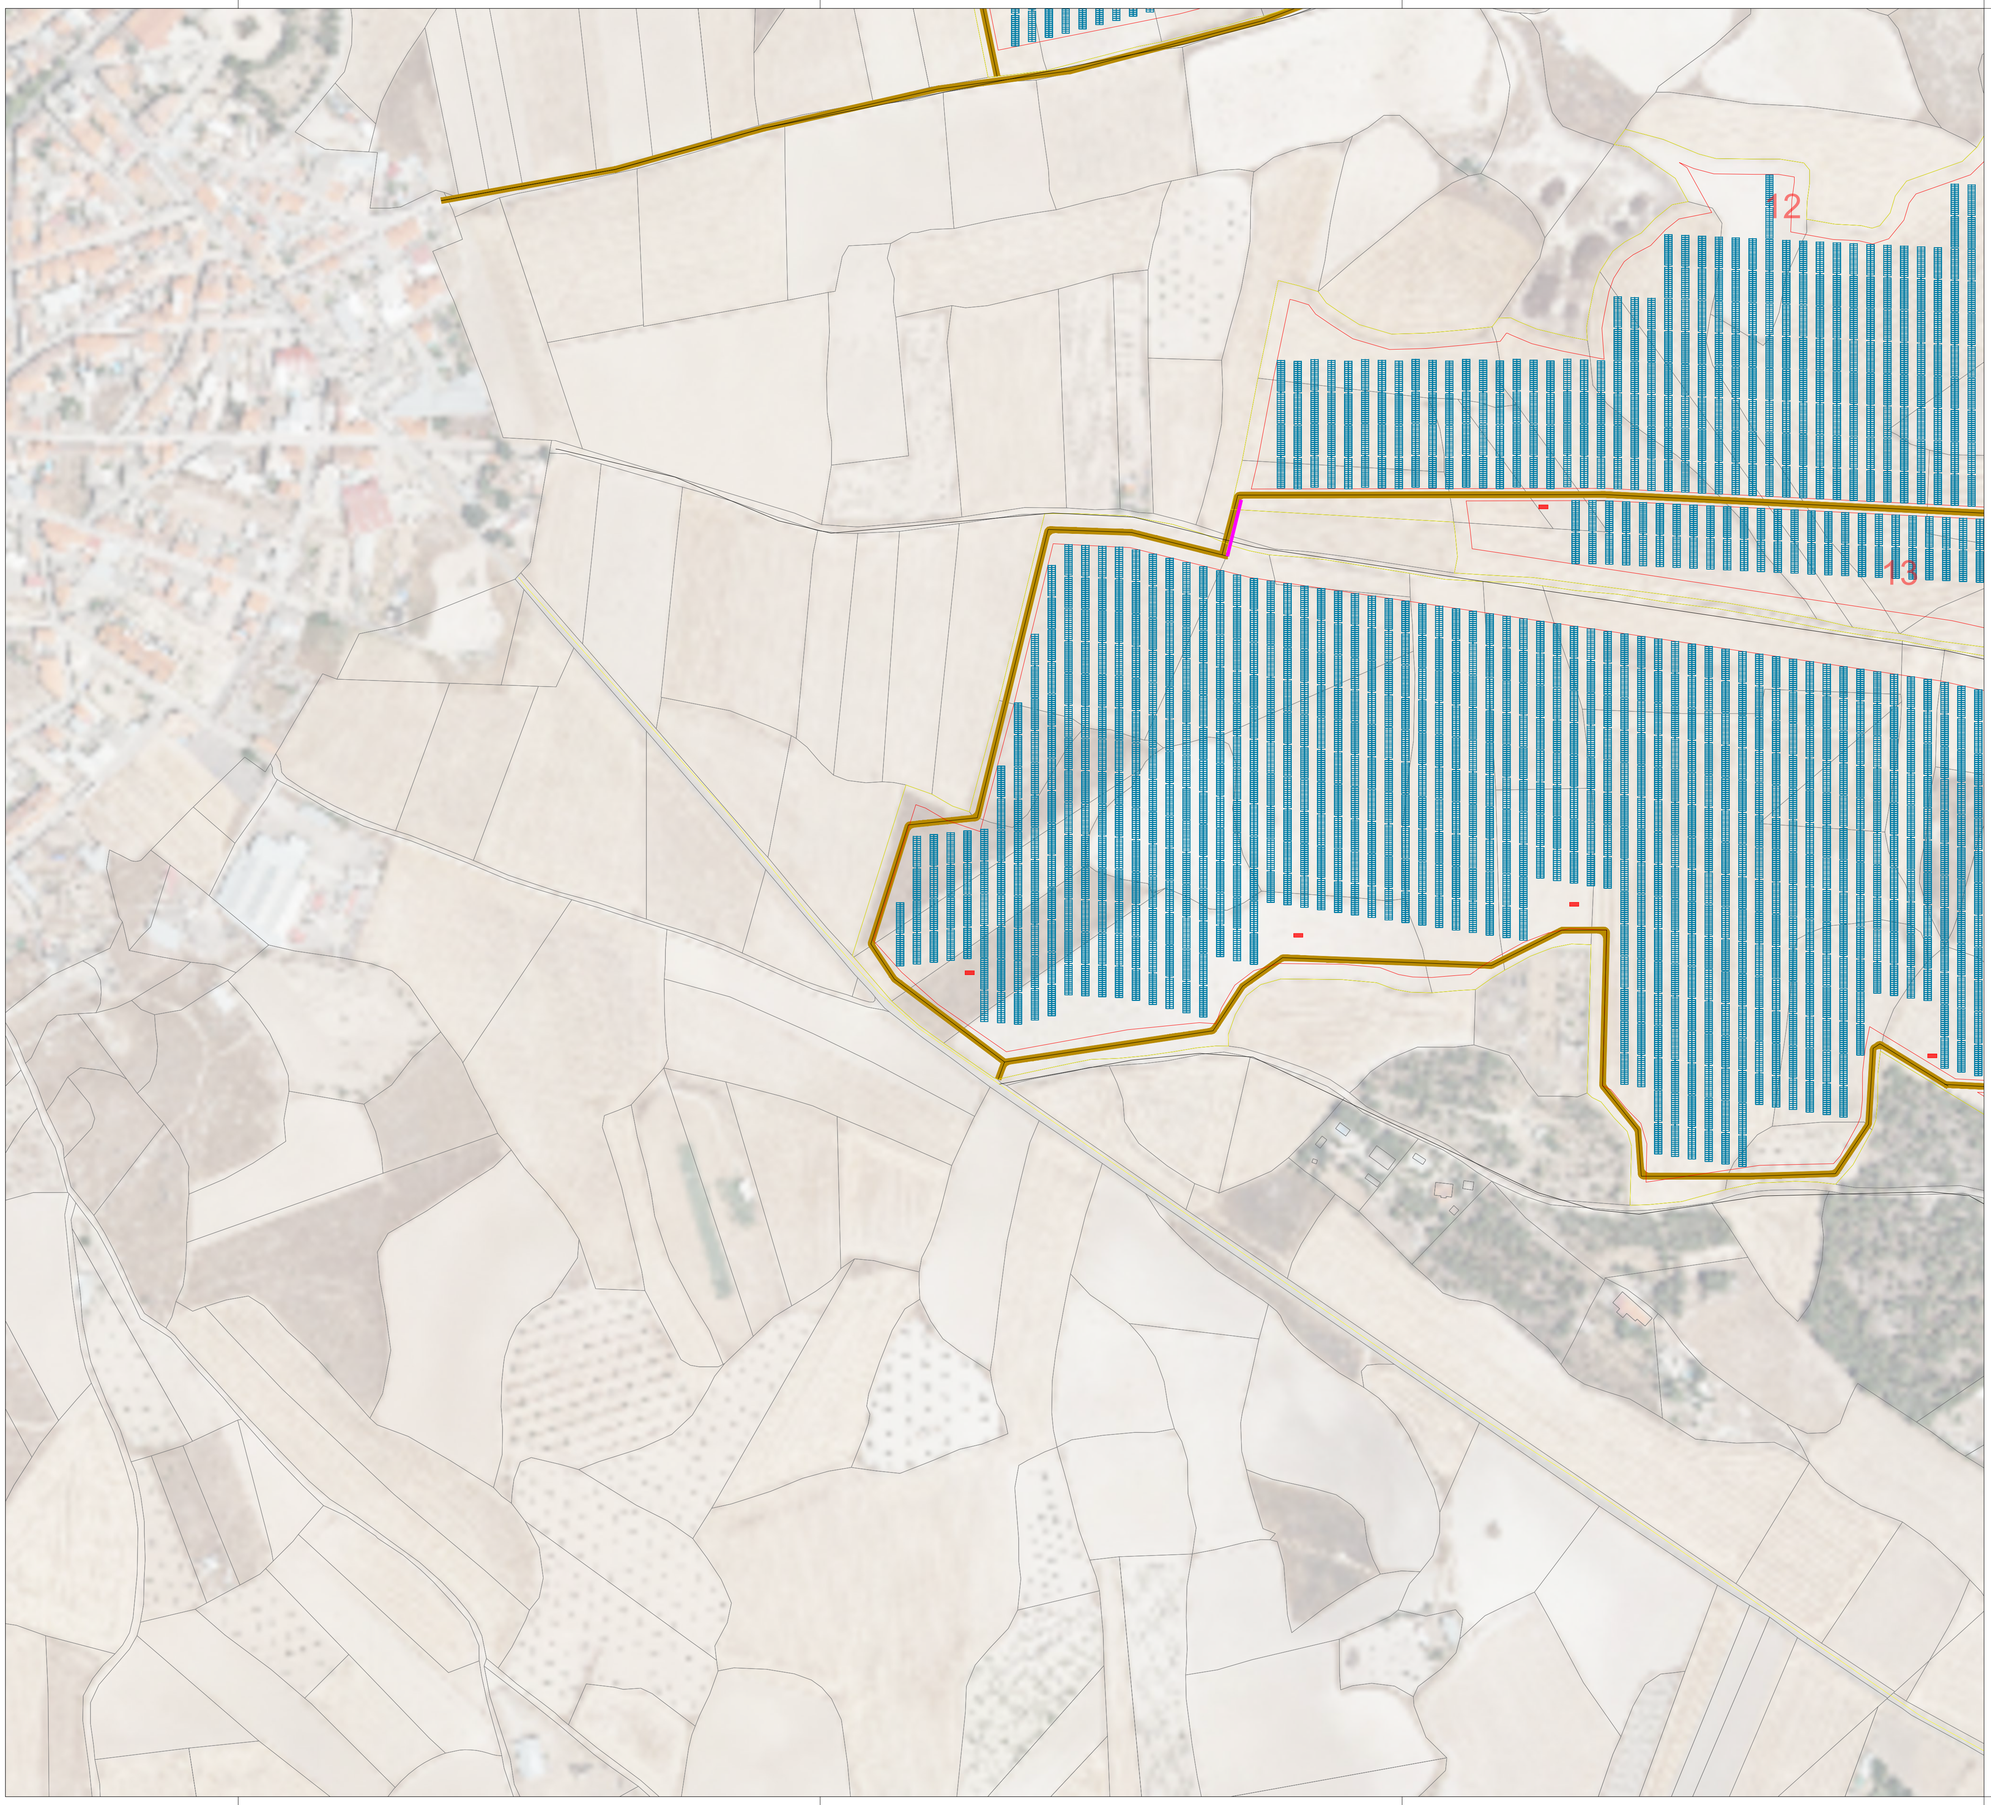

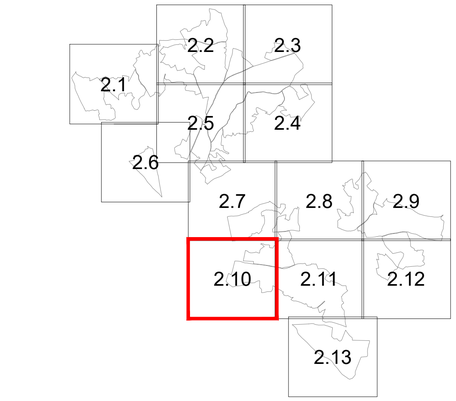


LEYENDA

- PARCELA
- VALLADO
- VIAL
- ZONA SERVIDUMBRE
- ZONA AFECCIONES
- SEGUIDOR
- 3 STRING DE PANELES
- POWER BLOCK
- STRING BOX
- EDIFICIO DE CONTROL
- ESTACION METEOROLOGICA
- ARQUETA 1,00 x 1,00
- LÍNEAS ELECTRICAS EXISTENTES
- APOYO EXISTENTE

NOTA
Todas las unidades en metros

DETALLE VIALES

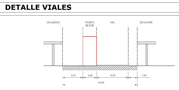

SECCIONES VIALES TIPO



NOTA:
Documentación del proyecto de PSFV elaborado por Green Tie Capital , Isastur y Procinsa.
Incluido en la solicitud de Autorizacion Administrativa Previa dentro del RD 1955/2000
la Declaración de impacto ambiental tramitada en el Ministerio de Transición Ecológica

PLANO
PO2.10 **Planta Avance del Proyecto Técnico PSFV**


NORTE

ESCALA 1:2.000
FECHA Mayo 2021
REF 21AA0013

PROYECTO **BORRADOR DEL PLAN ESPECIAL**
IMPLANTACIÓN DE UNA PLANTA SOLAR FOTOVOLTAICA SUBESTACIÓN Y LÍNEAS AEREAS
Villaconejos y Colmenar de Oreja. MADRID

LA PROPIEDAD
SIENDO UTIL, S.L.

ARNAIZ Arquitectos S.L.P.
Luis Arnaiz Rebollo

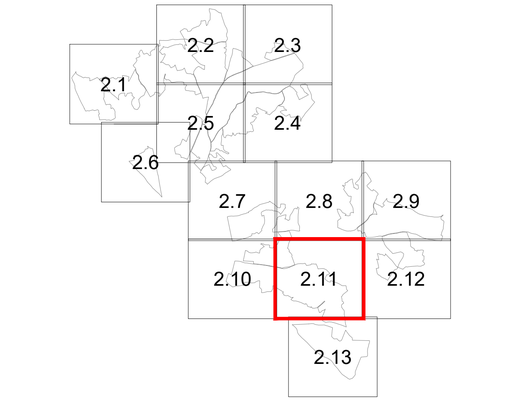


LEYENDA


- PARCELA
- VALLADO
- VIAL
- ZONA SERVIDUMBRE
- ZONA AFECCIONES
- SEGUIDOR
- 3 STRING DE PANELES
- POWER BLOCK
- STRING BOX
- EDIFICIO DE CONTROL
- ESTACION METEOROLOGICA
- ARQUETA 1,00 x 1,00
- LÍNEAS ELECTRICAS EXISTENTES
- APOYO EXISTENTE

NOTA
Todas las unidades en metros

DETALLE VIALES

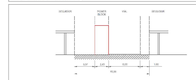

SECCIONES VIALES TIPO

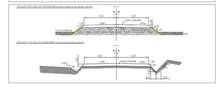

NOTA:
Documentación del proyecto de PSFV elaborado por Green Tie Capital , Isastur y Procinsa.
Incluido en la solicitud de Autorizacion Administrativa Previa dentro del RD 1955/2000
la Declaración de impacto ambiental tramitada en el Ministerio de Transición Ecológica

PLANO
PO2.11

Planta Avance del Proyecto Técnico PSFV


NORTE

ESCALA 1:2.000
FECHA Mayo 2021
REF 21AA0013

PROYECTO **BORRADOR DEL PLAN ESPECIAL**
IMPLANTACIÓN DE UNA
PLANTA SOLAR FOTOVOLTAICA
SUBESTACIÓN Y LÍNEAS AEREAS
Villaconejos y Colmenar de Oreja. MADRID

LA PROPIEDAD
SIENDO UTIL, S.L.

ARNAIZ Arquitectos S.L.P.
Luis Arnaiz Rebollo

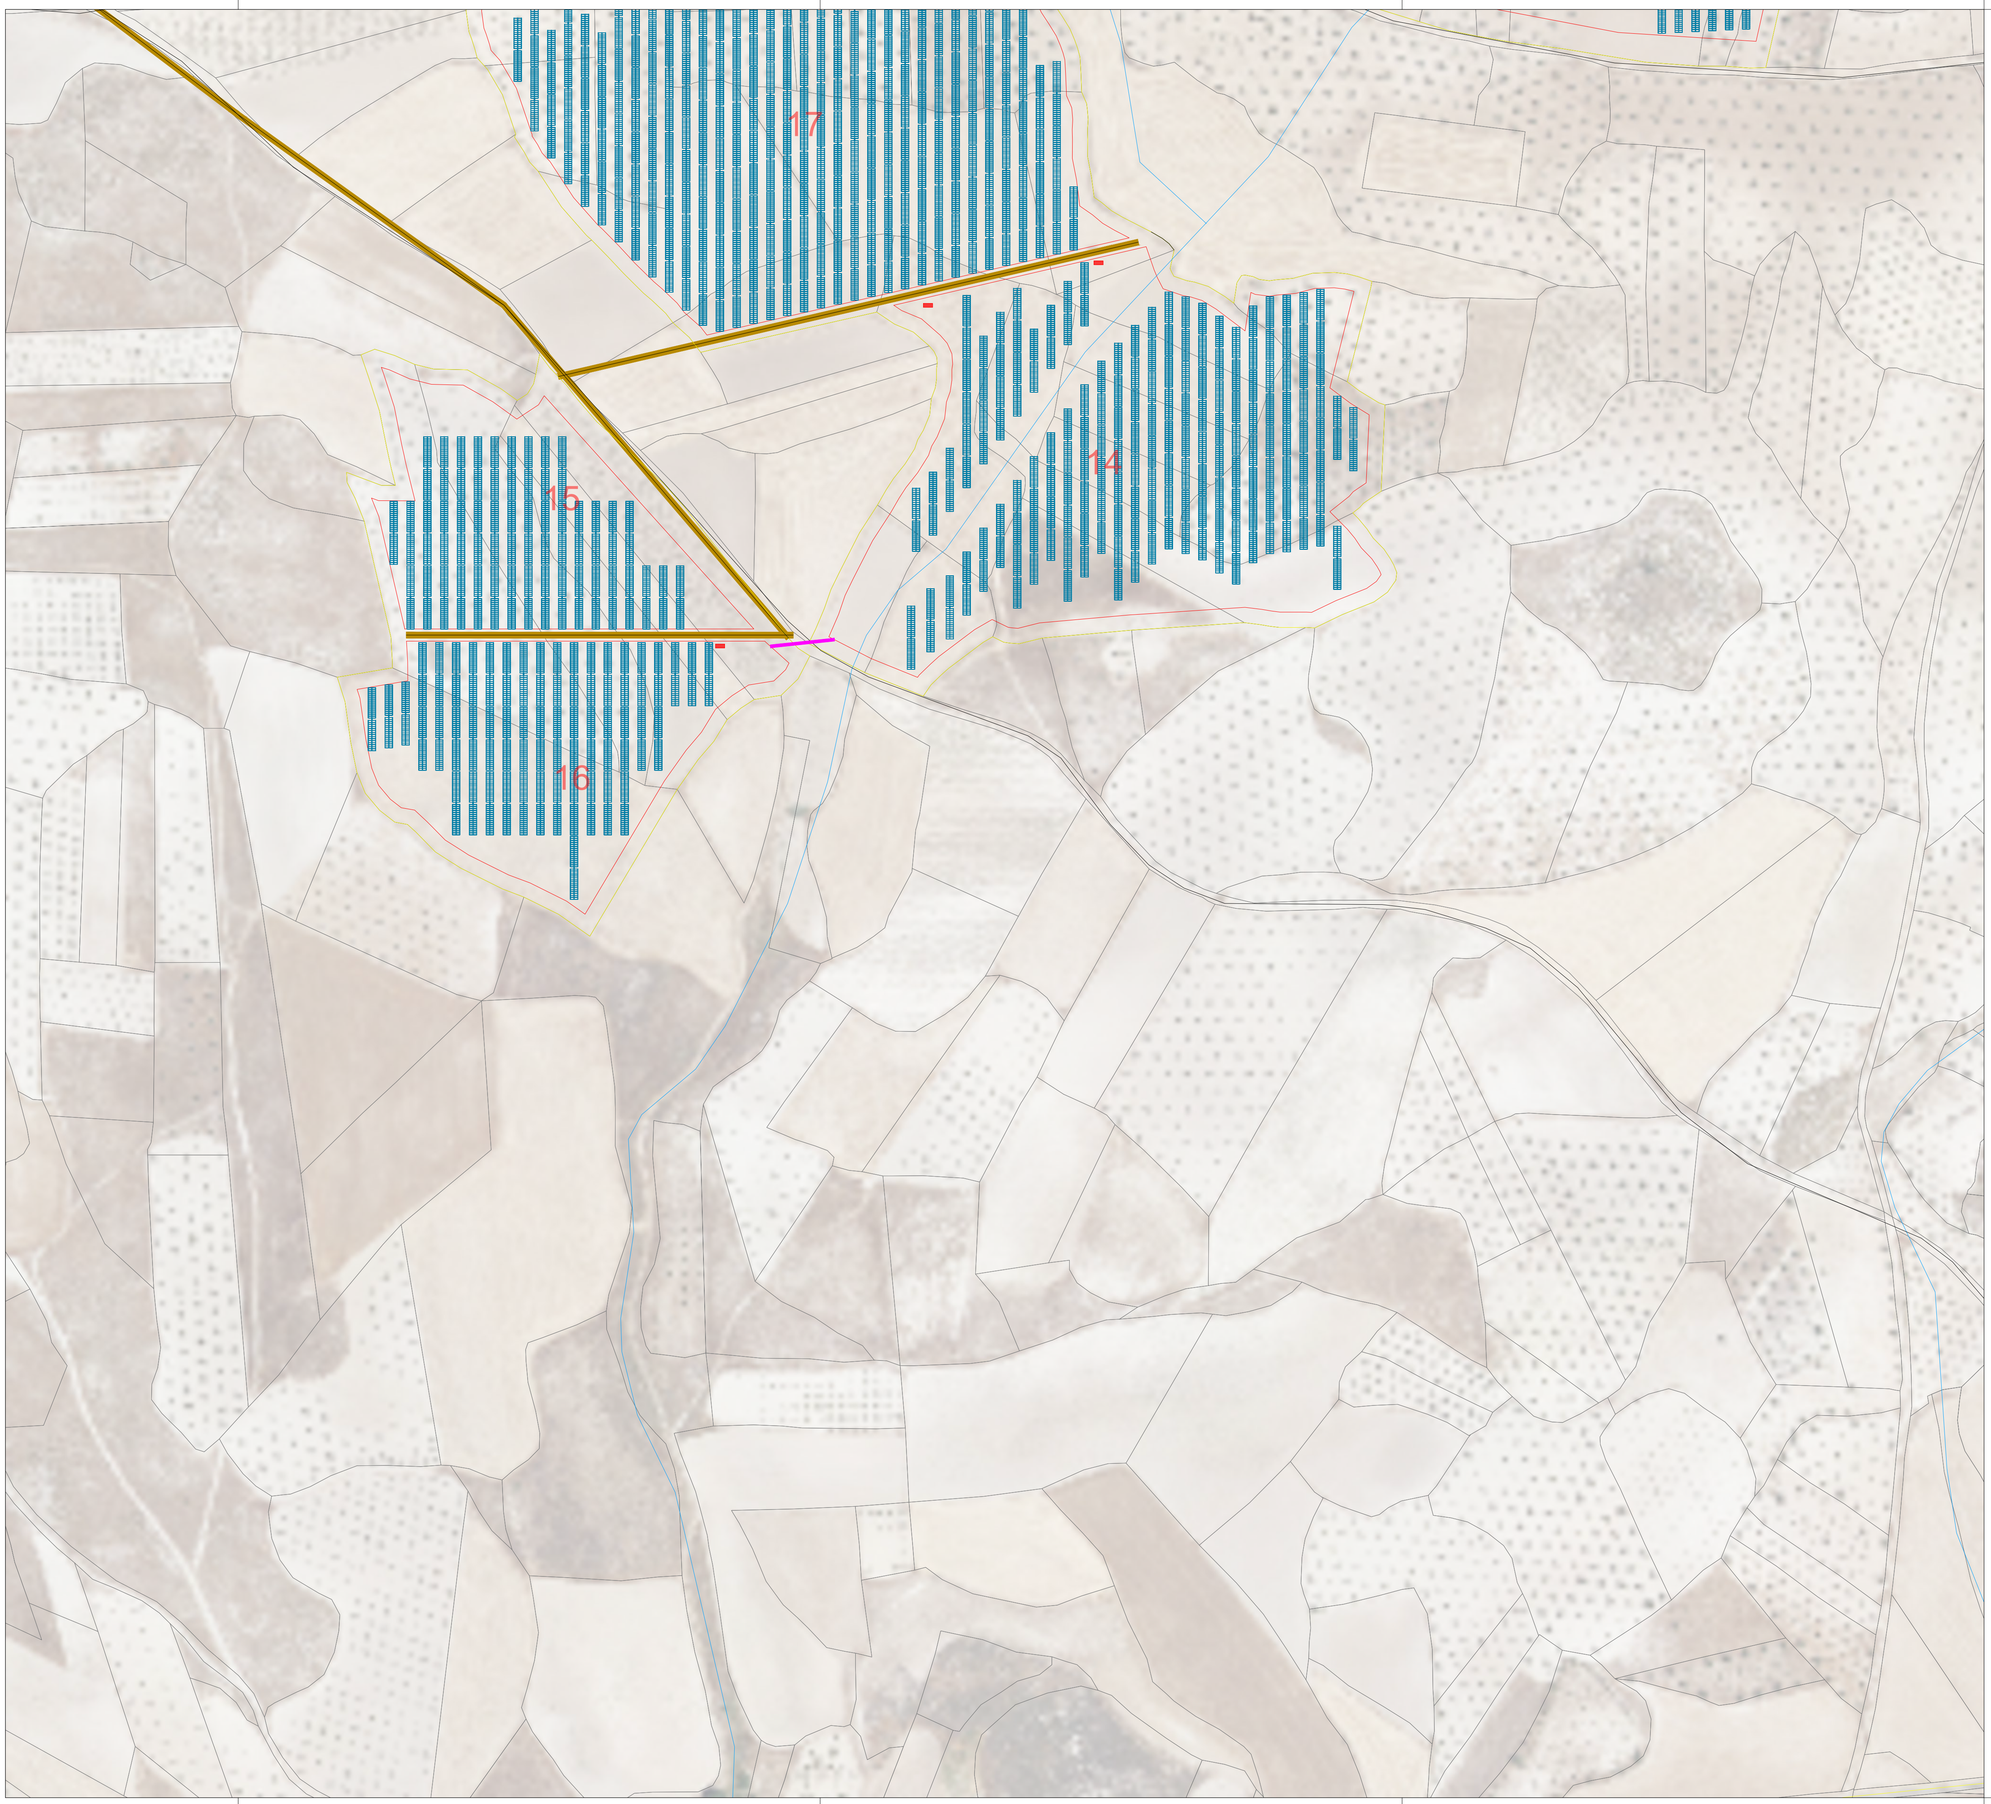




LEYENDA


- PARCELA
- VALLADO
- VIAL
- ZONA SERVIDUMBRE
- ZONA AFECCIONES
- SEGUIDOR
- 3 STRING DE PANELES
- POWER BLOCK
- STRING BOX
- EDIFICIO DE CONTROL
- ESTACION METEOROLOGICA
- ARQUETA 1,00 x 1,00
- LÍNEAS ELECTRICAS EXISTENTES
- APOYO EXISTENTE

NOTA
Todas las unidades en metros

DETALLE VIALES

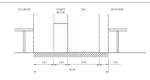

SECCIONES VIALES TIPO

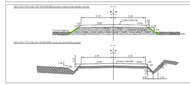

NOTA:
Documentación del proyecto de PSFV elaborado por Green Tie Capital , Isastur y Procinsa.
Incluido en la solicitud de Autorizacion Administrativa Previa dentro del RD 1955/2000
la Declaración de impacto ambiental tramitada en el Ministerio de Transición Ecológica

PLANO
PO2.12 **Planta Avance del Proyecto Técnico PSFV**


NORTE


ESCALA 1:2.000
FECHA Mayo 2021
REF 21AA0013

PROYECTO **BORRADOR DEL PLAN ESPECIAL**
IMPLANTACIÓN DE UNA PLANTA SOLAR FOTOVOLTAICA SUBESTACIÓN Y LÍNEAS AEREAS
Villaconejos y Colmenar de Oreja. MADRID

LA PROPIEDAD
SIENDO UTIL, S.L.

ARNAIZ Arquitectos S.L.P.
Luis Arnaiz Rebollo

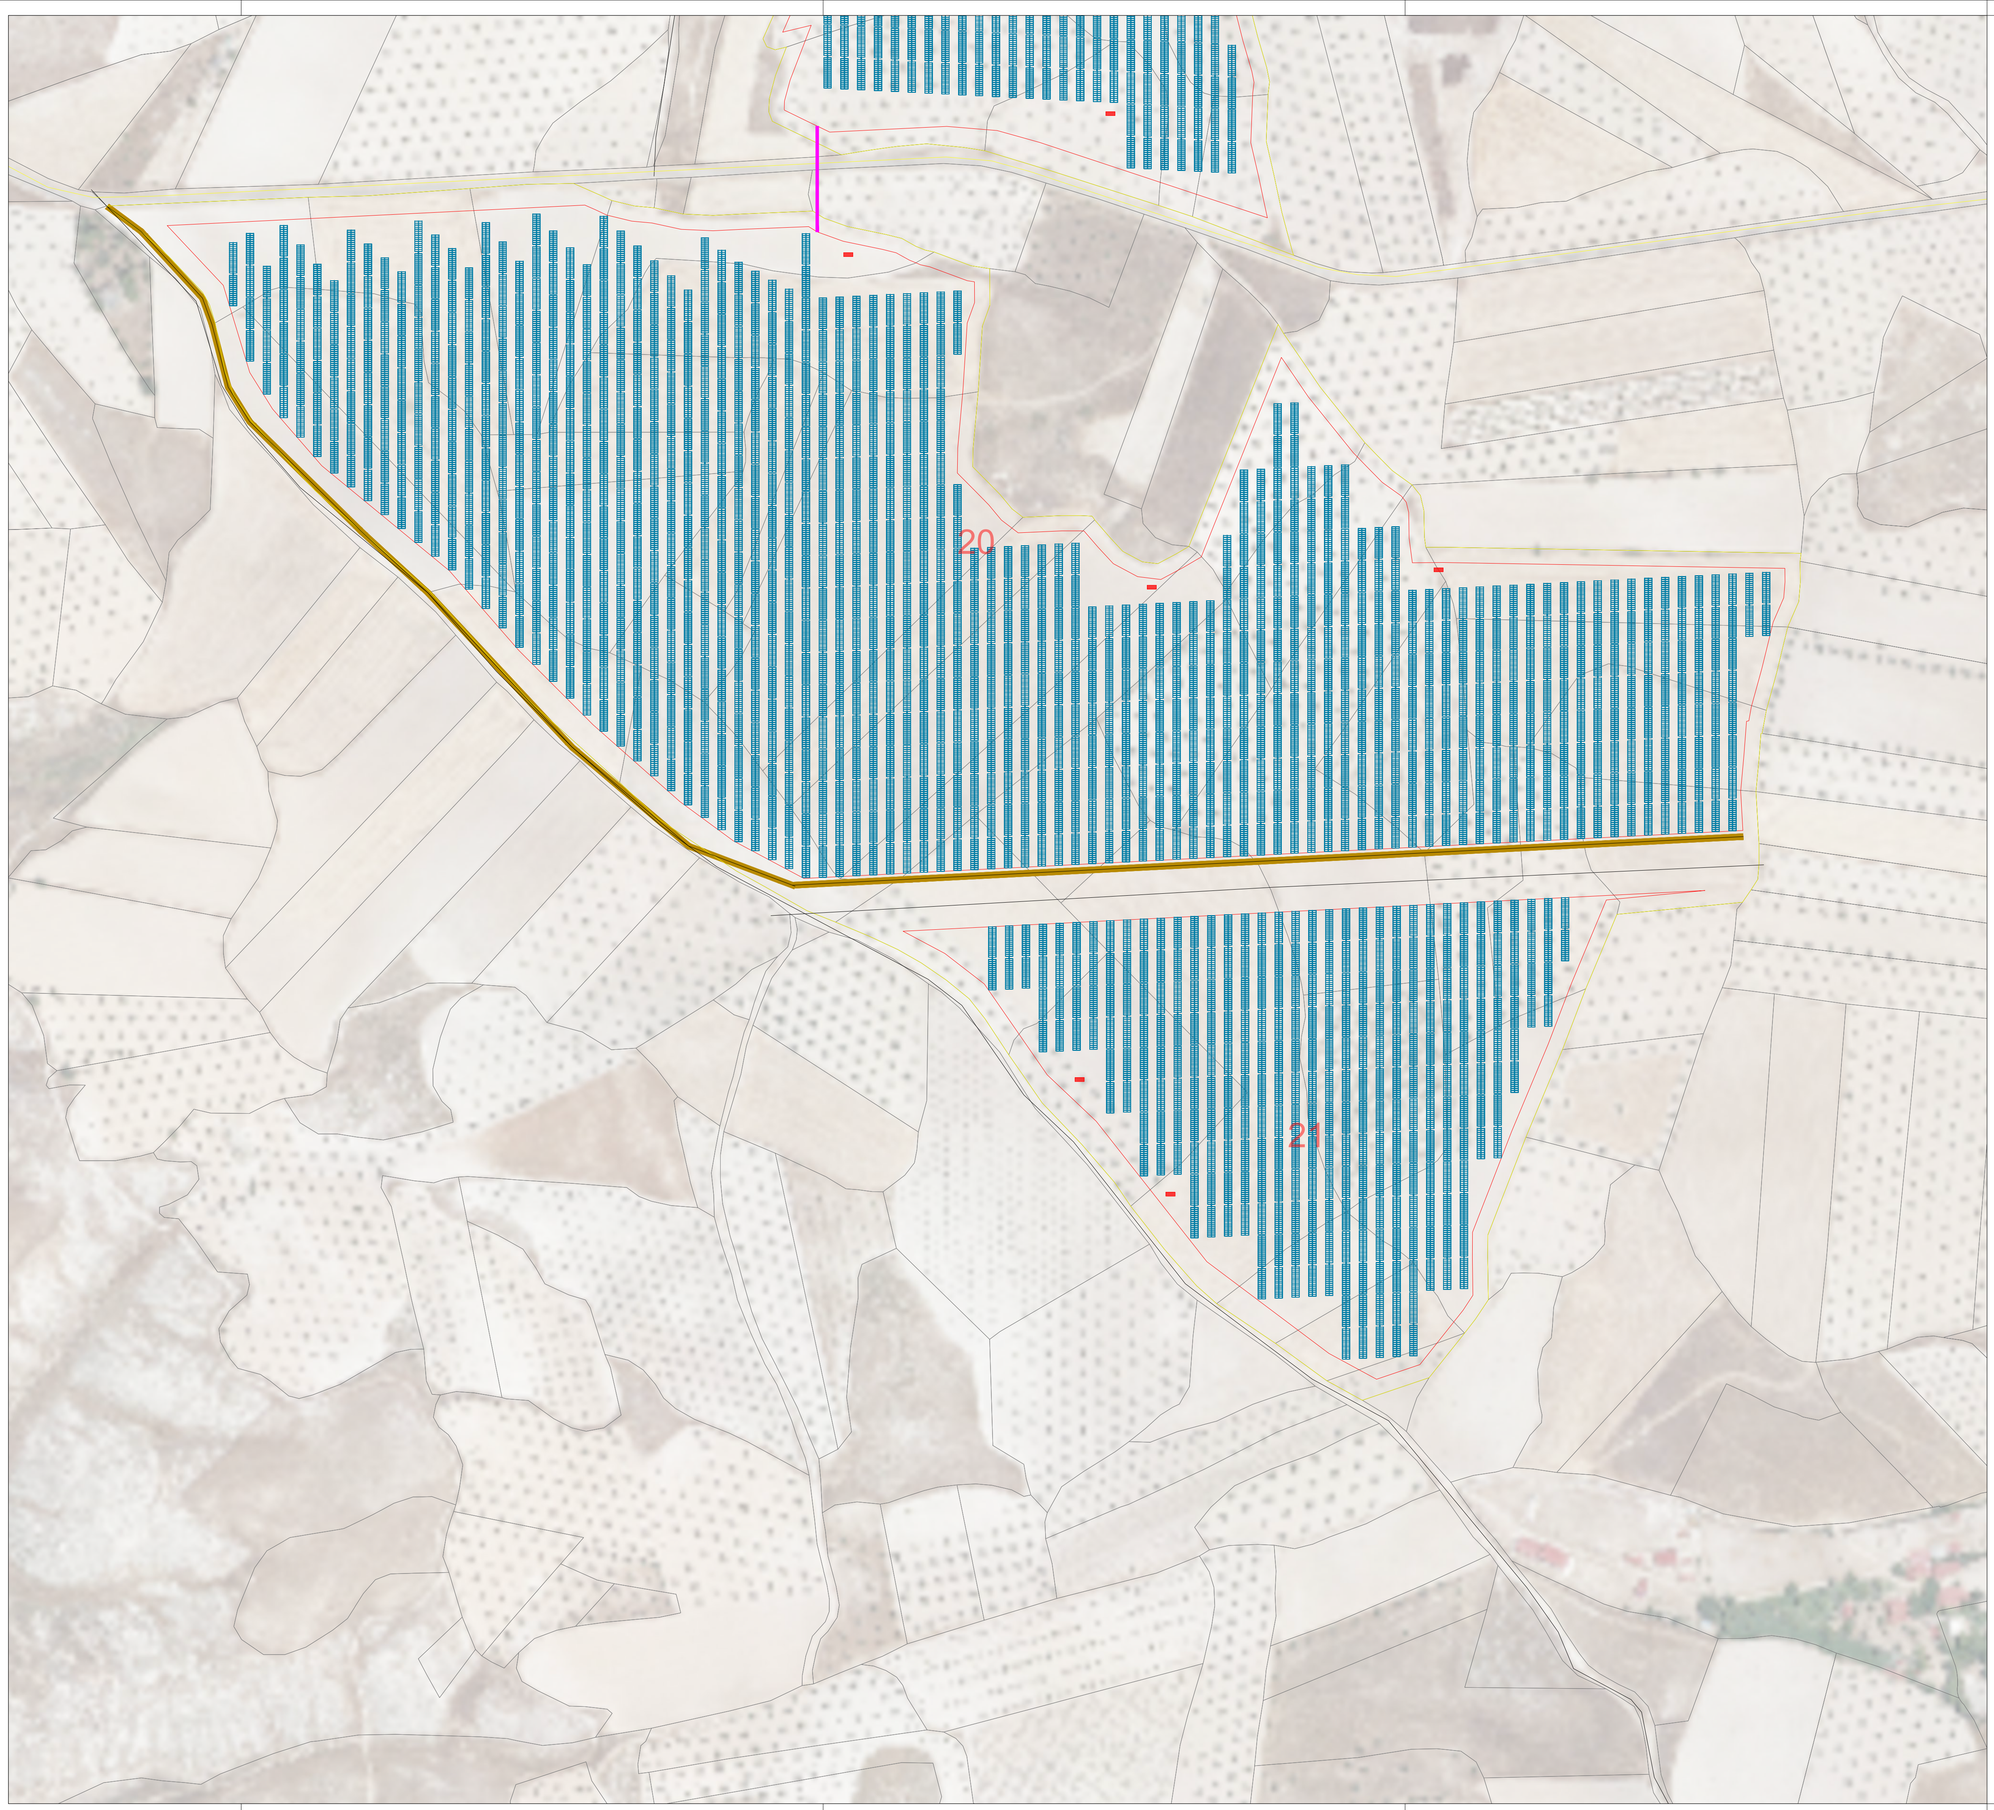

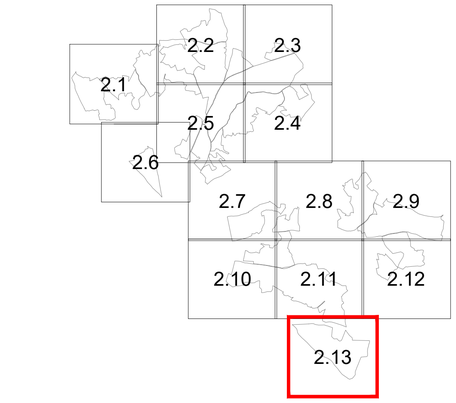


LEYENDA


- PARCELA
- VALLADO
- VIAL
- ZONA SERVIDUMBRE
- ZONA AFECCIONES
- SEGUIDOR
- 3 STRING DE PANELES
- POWER BLOCK
- STRING BOX
- EDIFICIO DE CONTROL
- ESTACION METEOROLOGICA
- ARQUETA 1,00 x 1,00
- LÍNEAS ELECTRICAS EXISTENTES
- APOYO EXISTENTE

NOTA
Todas las unidades en metros

DETALLE VIALES

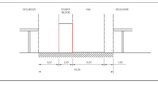

SECCIONES VIALES TIPO

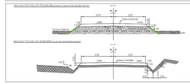

NOTA:
Documentación del proyecto de PSFV elaborado por Green Tie Capital , Isastur y Procinsa.
Incluido en la solicitud de Autorizacion Administrativa Previa dentro del RD 1955/2000
la Declaración de impacto ambiental tramitada en el Ministerio de Transición Ecológica

PLANO
PO2.13 **Planta Avance del Proyecto Técnico PSFV**


NORTE

ESCALA 1:2.000
FECHA Mayo 2021
REF 21AA0013

PROYECTO **BORRADOR DEL PLAN ESPECIAL**
IMPLANTACIÓN DE UNA PLANTA SOLAR FOTOVOLTAICA SUBESTACIÓN Y LÍNEAS AEREAS
Villaconejos y Colmenar de Oreja... MADRID

LA PROPIEDAD
SIENDO UTIL, S.L.

ARNAIZ Arquitectos S.L.P.
Luis Arnaiz Rebollo

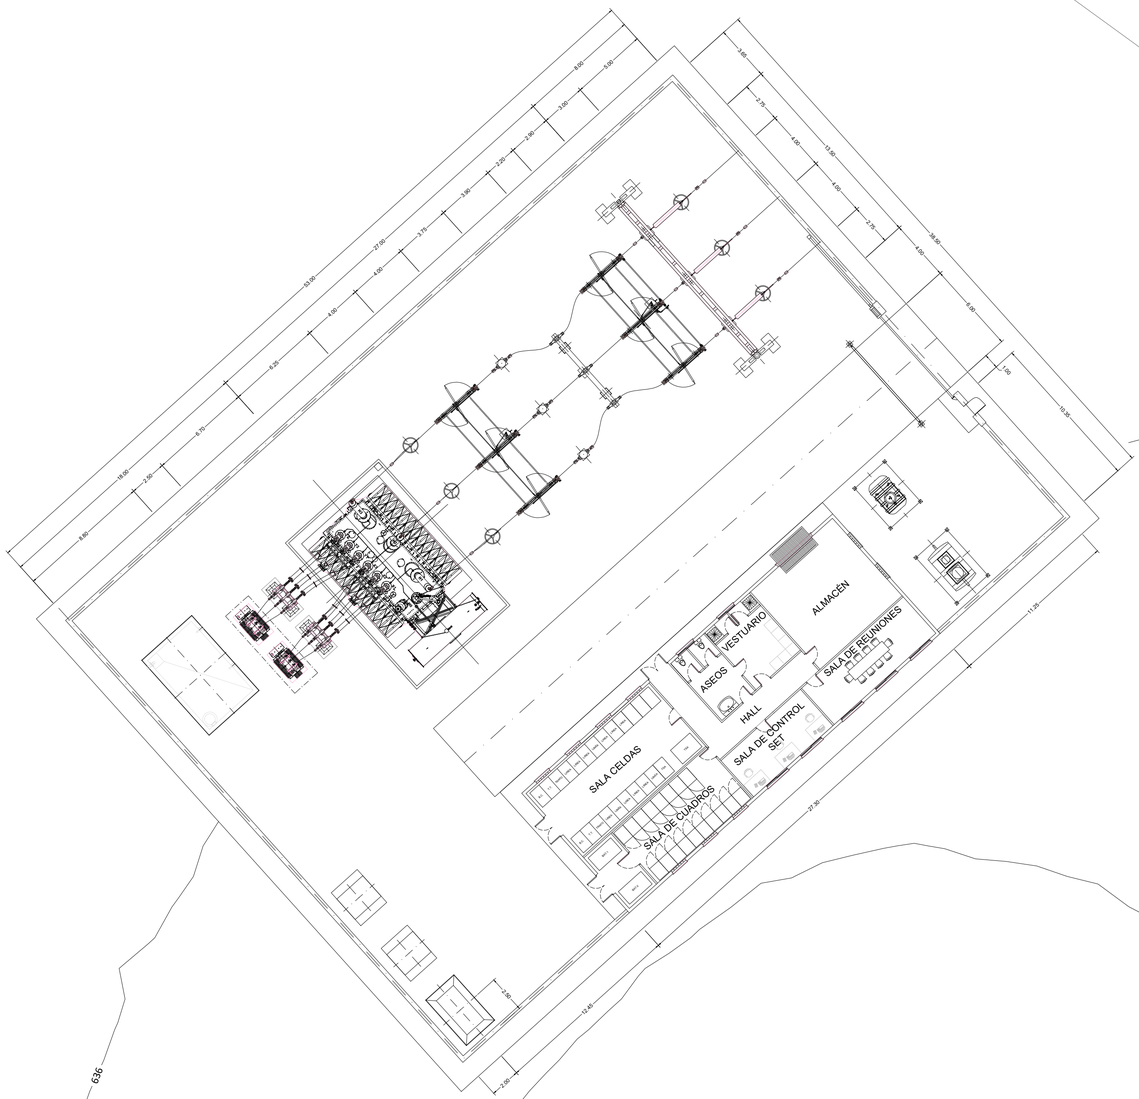

NOTA:
Documentación del proyecto de SET, elaborado por Green Tie Capital e Isastur ingeniería.
Incluido en la solicitud de Autorizacion Administrativa Previa dentro del RD 1955/2000
la Declaración de impacto ambiental tramitada en el Ministerio de Transición Ecológica

PLANO
PO 3

Planta Avance del Proyecto Técnico SET

NORTE

ESCALA 1:200
FECHA Mayo 2021
REF 21AA0013

PROYECTO **BORRADOR DEL PLAN ESPECIAL**
IMPLANTACIÓN DE UNA
PLANTA SOLAR FOTOVOLTAICA
SUBESTACIÓN Y LÍNEAS AÉREAS
Villaconejos y Colmenar de Oreja. MADRID

LA PROPIEDAD
SIENDO UTIL, S.L.

ARNAIZ Arquitectos S.L.P.
Luis Arnaiz Rebollo