NOTA:
Documentación del proyecto de LAT, elaborado por Green Tie Capital y Gurpo Alta Tensión.
Incluido en la solicitud de Autorizacion Administrativa Previa dentro del RD 1955/2000
la Declaración de impacto ambiental tramitada en el Ministerio de Transición Ecológica

PLANO

PO 4.0/20

Planta Avance del Proyecto Técnico LAAT

NORTE

ESCALA

FECHA Mayo 2021

REF 21AA0013

PROYECTO **BORRADOR DEL PLAN ESPECIAL**

IMPLANTACIÓN DE UNA
PLANTA SOLAR FOTOVOLTAICA
SUBESTACIÓN Y LÍNEAS AEREAS

Villaconejos y Colmenar de Oreja. MADRID

LA PROPIEDAD
SIENDO UTIL, S.L.

ARNAIZ Arquitectos S.L.P.
Luis Arnaiz Rebollo


GREEN TIE CAPITAL, S.L.

T.M. DE CHINCHÓN
PROVINCIA DE MADRID


T.M. DE VILLACONEJOS
PROVINCIA DE MADRID

V-1
V-2
Pórtico
CENTRO GEOMETRICO
SET CAROLINA SOLAR 220/30 kV
LAAT 220KV DC PROYECTADA
LAAT 400 kV "ALCARAS-MORATA 2 - MORATA-VALDECABRAS 2"
LAMT
Arroyo
Arroyo de Valtarroso
Cañada de la Iglesia
CTRA. M-404
PK 49+100
K 55
K 56


VISOR

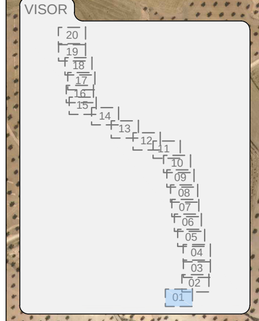

SITUACION

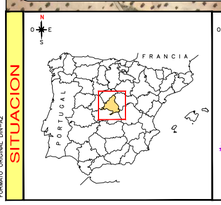



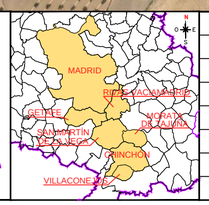

LÍNEA AÉREA DE 220kV PROYECTADA (Long. 33,0km)	LAAT LÍNEA AÉREA DE ALTA TENSIÓN 400kV EXISTENTE
LÍNEA SUBTERRANEA DE 220KV PROYECTADA (Long. 4,30km)	LAAT LÍNEA AÉREA DE ALTA TENSIÓN 215kV EXISTENTE
VERTICES	LAAT LÍNEA AÉREA DE ALTA TENSIÓN 132kV EXISTENTE
APOYOS	LAAT LÍNEA AÉREA DE ALTA TENSIÓN 45kV EXISTENTE
V-2 NUMERACIÓN DE VERTICES	LAMT LÍNEA AÉREA DE MEDIA TENSIÓN 15kV EXISTENTE
22 NUMERACIÓN DE APOYOS	TLF LÍNEA DE TELÉFONOS
SUBESTACIONES EXISTENTES	OLEODUCTO
FUTURA SUBESTACIÓN	GASODUCTO

CASCO URBANO	VIAS PECUARIAS
VIAS COMUNICACIÓN	LIMITE DE T.M.
RIOS, ARROYOS, ACEQUIAS...	FERROCARRIL
ZEPA–CORTADOS Y CANTILES DE LOS RIOS JARAMA Y MANZANARES	
LIC–VEGA CUESTAS Y PARAMOS DEL SURESTE MADRID	
IBAS–CORTADOS Y GRAVERAS DEL JARAMA	
TERRENO IMPLANTACIÓN Y SOLAR I	
VILLACONEJOS ESTE / VILLACONEJOS NORTE	
BIENES CULTURALES	
TERRENOS INFORMADOS (APORTADOS A LA CONSEJERIA)	

REVISIÓN *REVISION*	FECHA *DATE*	DESCRIPCIÓN *DESCRIPTION*	PREPARADO *PREPARED*	CONTROLADO *CHECKED*	VALIDADO *VALIDATED*

OFERTA/*BID*

PLANTA FOTOVOLTAICAS V SOLAR I / CAROLINA SOLAR

FECHA *DATE*	VERIFICADO *VERIFIED*	CONTROLADO *CHECKED*	VALIDADO *VALIDATED*	NUMERO OFERTA/*BID NAME*	FORMATO/ *FORMAT*	ESCALA/ *SCALE*
ABRIL–2021	–	–	–	TERRENOS	ISO A2	1:5.000 *Hoja 1 de 20*

GREEN TIE CAPITAL

GRUPO ALTA TENSIÓN

TITULO/*TITLE*


PROYECTO DE LAAT 220KV DE INTERCONEXIÓN ENTRE SET CAROLINA Y SET VALLECAS (REE)

EMPLAZAMIENTO


Este documento contiene información de propiedad de The Green Tie S.L.y debe ser utilizado exclusivamente por el destinatario en relación a los fines por los que fue recibido. Y prohibida de cualquier forma de reproducción o de divulgación sin el explícito consentimiento de The Green Tie S.L.
This document is property of The Green Tie S.L.. It is strictly forbidden to reproduce this document, in whole or in part, and to provide to others any related information whithout the previous written consent by The Green Tie S.L.

FORMATO ORIGINAL DIN-A2


GREEN TIE CAPITAL, S.L.

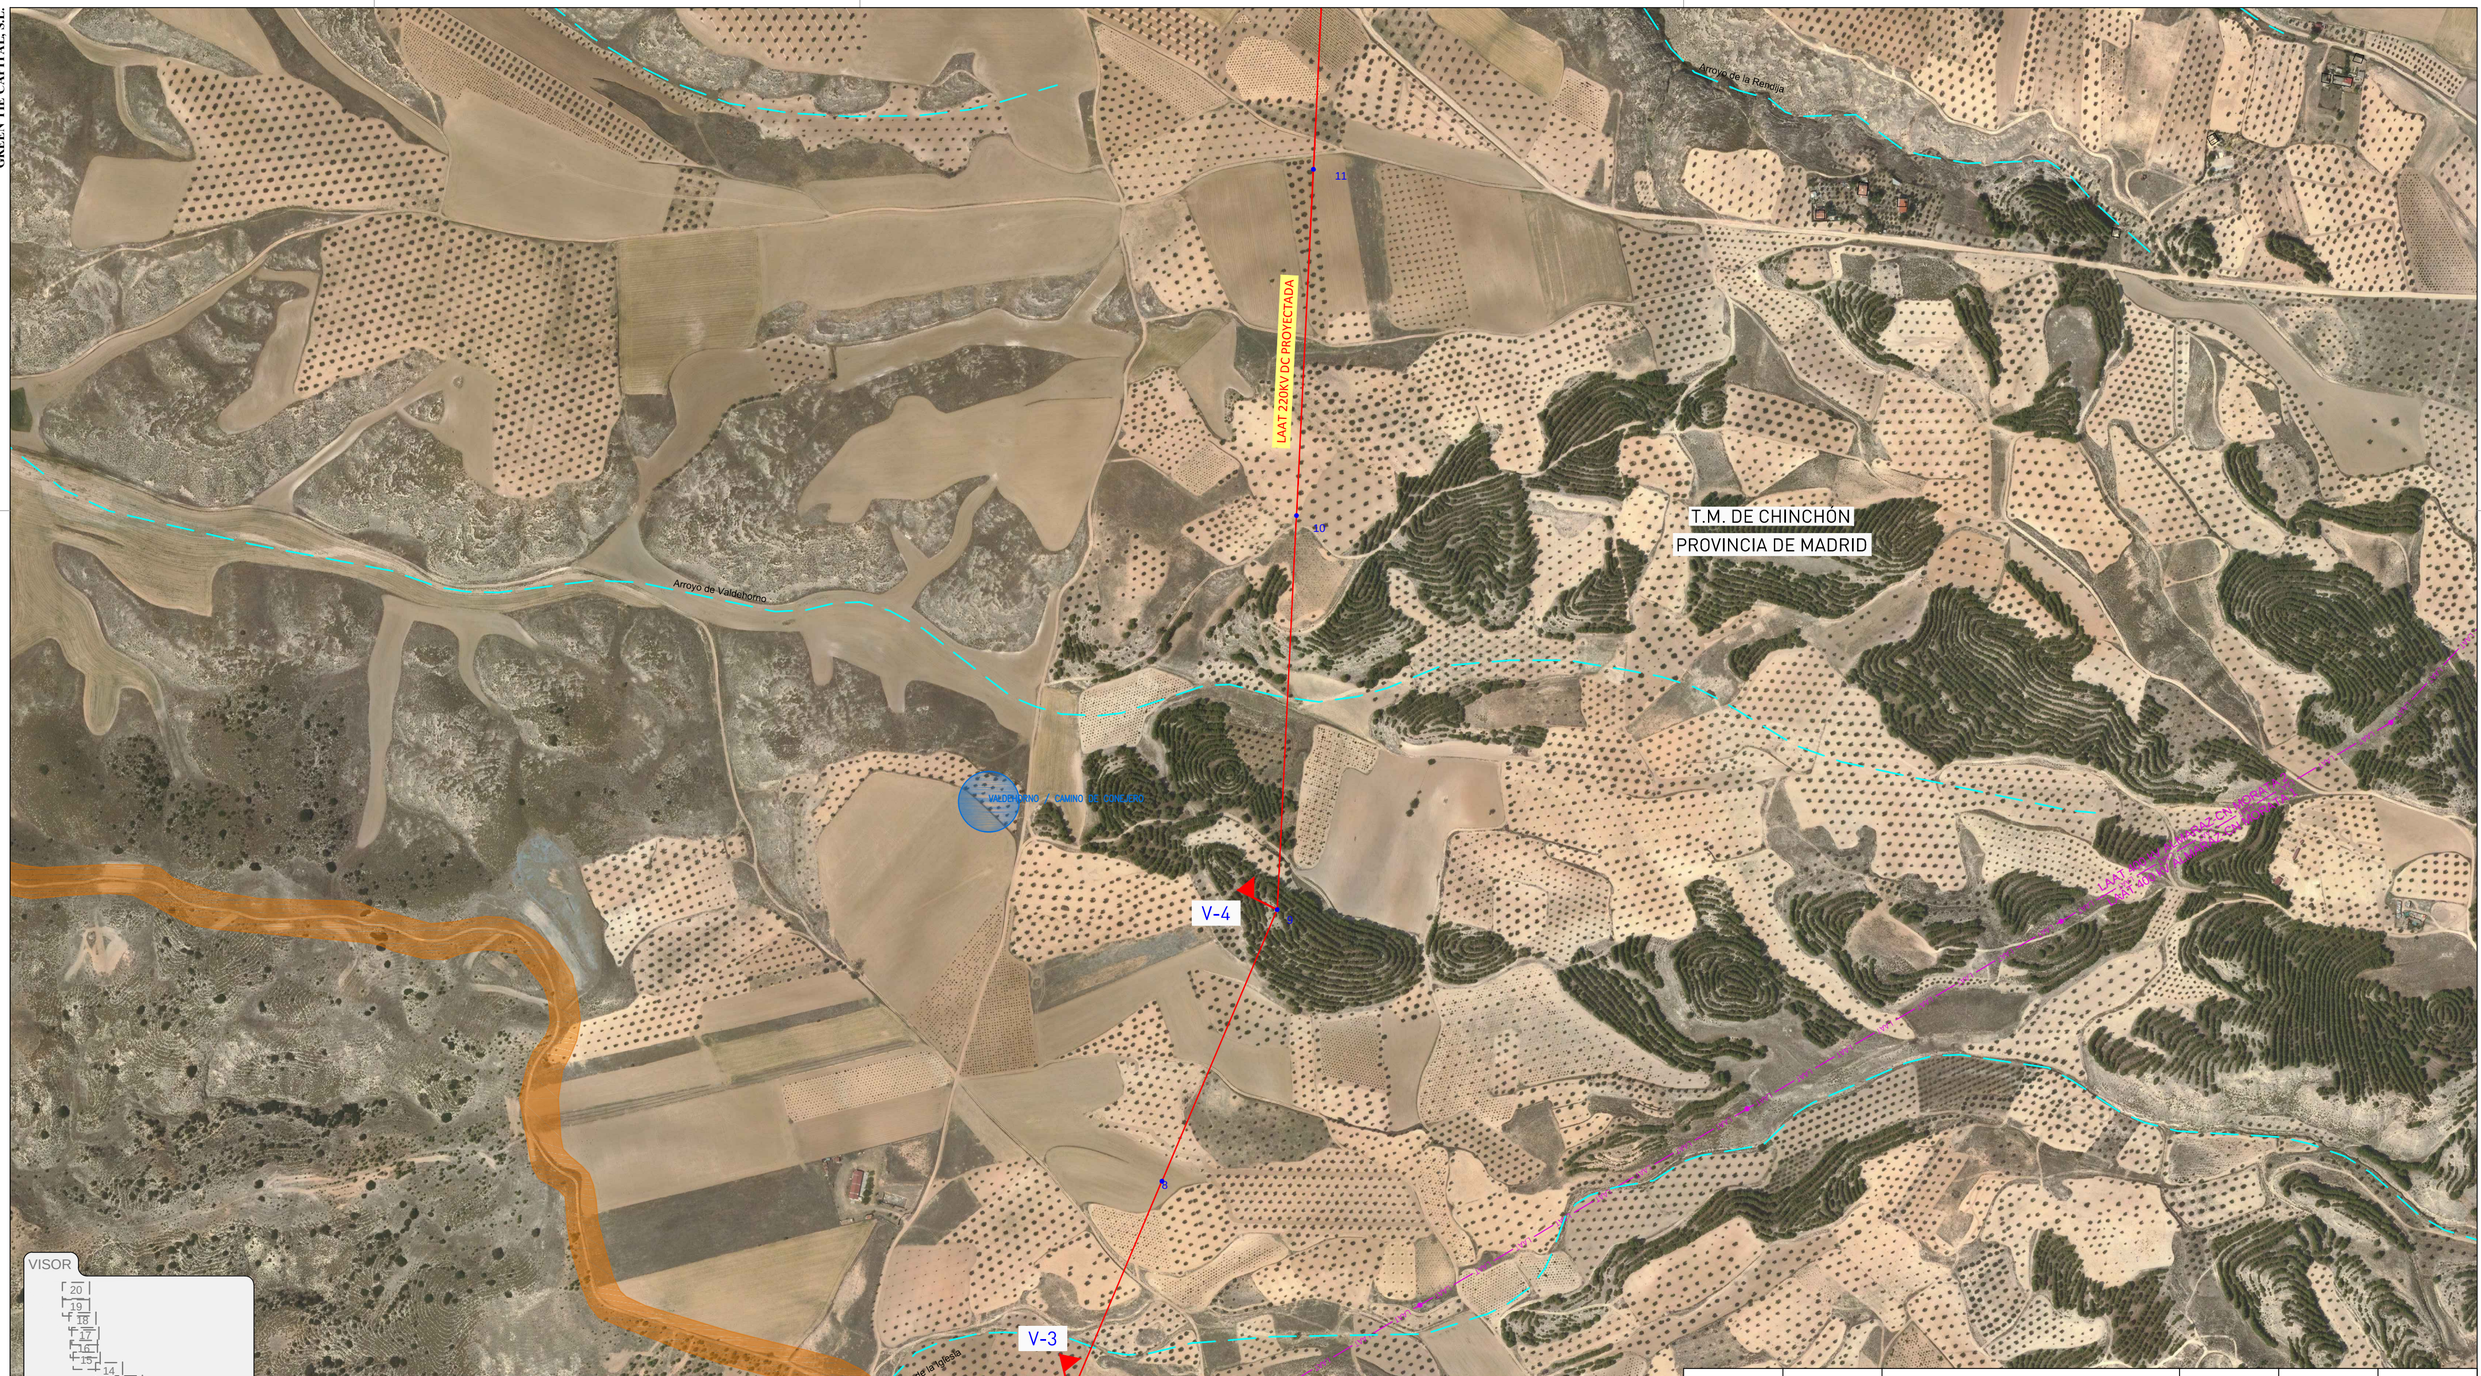


VISOR

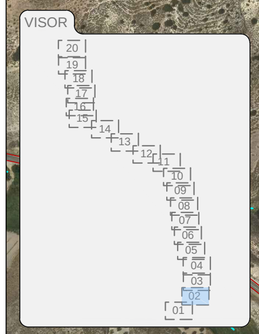

SITUACION

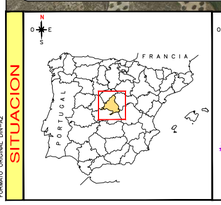

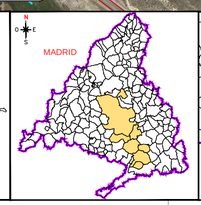



LÍNEA AÉREA DE 220kV PROYECTADA (Long. 33,0km)	LÍNEA AÉREA DE ALTA TENSIÓN 400kV EXISTENTE
LÍNEA SUBTERRANEA DE 220KV PROYECTADA (Long. 4,30km)	LÍNEA AÉREA DE ALTA TENSIÓN 215kV EXISTENTE
VERTICES	LÍNEA AÉREA DE ALTA TENSIÓN 132kV EXISTENTE
APOYOS	LÍNEA AÉREA DE ALTA TENSIÓN 45kV EXISTENTE
V-2 NUMERACIÓN DE VERTICES	LÍNEA AÉREA DE MEDIA TENSIÓN 15kV EXISTENTE
22 NUMERACIÓN DE APOYOS	LÍNEA DE TELÉFONOS
SUBESTACIONES EXISTENTES	OLEODUCTO
FUTURA SUBESTACIÓN	GASODUCTO

CASCO URBANO	VIAS PECUARIAS
VIAS COMUNICACIÓN	LIMITE DE T.M.
RIOS, ARROYOS, ACEQUIAS...	FERROCARRIL
ZEPA-CORTADOS Y CANTILES DE LOS RIOS JARAMA Y MANZANARES	
LIC-VEGA CUESTAS Y PARAMOS DEL SURESTE MADRID	
IBAS-CORTADOS Y GRAVERAS DEL JARAMA	
TERRENO IMPLANTACIÓN V SOLAR I	
VILLACONEJOS ESTE	VILLACONEJOS NORTE
BIENES CULTURALES	
TERRENOS INFORMADOS (APORTADOS A LA CONSEJERIA)	

REVISIÓN *REVISION*	FECHA *DATE*	DESCRIPCIÓN *DESCRIPTION*	PREPARADO *PREPARED*	CONTROLADO *CHECKED*	VALIDADO *VALIDATED*

OFERTA/*BID*

PLANTA FOTOVOLTAICAS V SOLAR I / CAROLINA SOLAR

FECHA *DATE*	VERIFICADO *VERIFIED*	CONTROLADO *CHECKED*	VALIDADO *VALIDATED*	NUMERO OFERTA/*BID NAME*	FORMATO/ *FORMAT*	ESCALA/ *SCALE*
ABRIL-2021	–	–	–	TERRENOS	ISO A2	1:5.000 *Hoja 2 de 20*

GREEN TIE CAPITAL

GRUPO ALTA TENSIÓN

TITULO/ *TITLE*


PROYECTO DE LAAT 220KV DE INTERCONEXIÓN ENTRE SET CAROLINA Y SET VALLECAS (REE)

EMPLAZAMIENTO


Este documento contiene información de propiedad de The Green Tie S.L.y debe ser utilizado exclusivamente por el destinatario en relación a los fines por los que fue recibido. Y prohibida de cualquier forma de reproducción o de divulgación sin el explicito consentimiento de The Green Tie S.L.
This document is property of The Green Tie S.L.. It is strictly forbidden to reproduce this document, in whole or in part, and to provide to others any related information whithout the previous written consent by The Green Tie S.L.

FORMATO ORIGINAL DIN-A2

GREEN TIE CAPITAL, S.L.

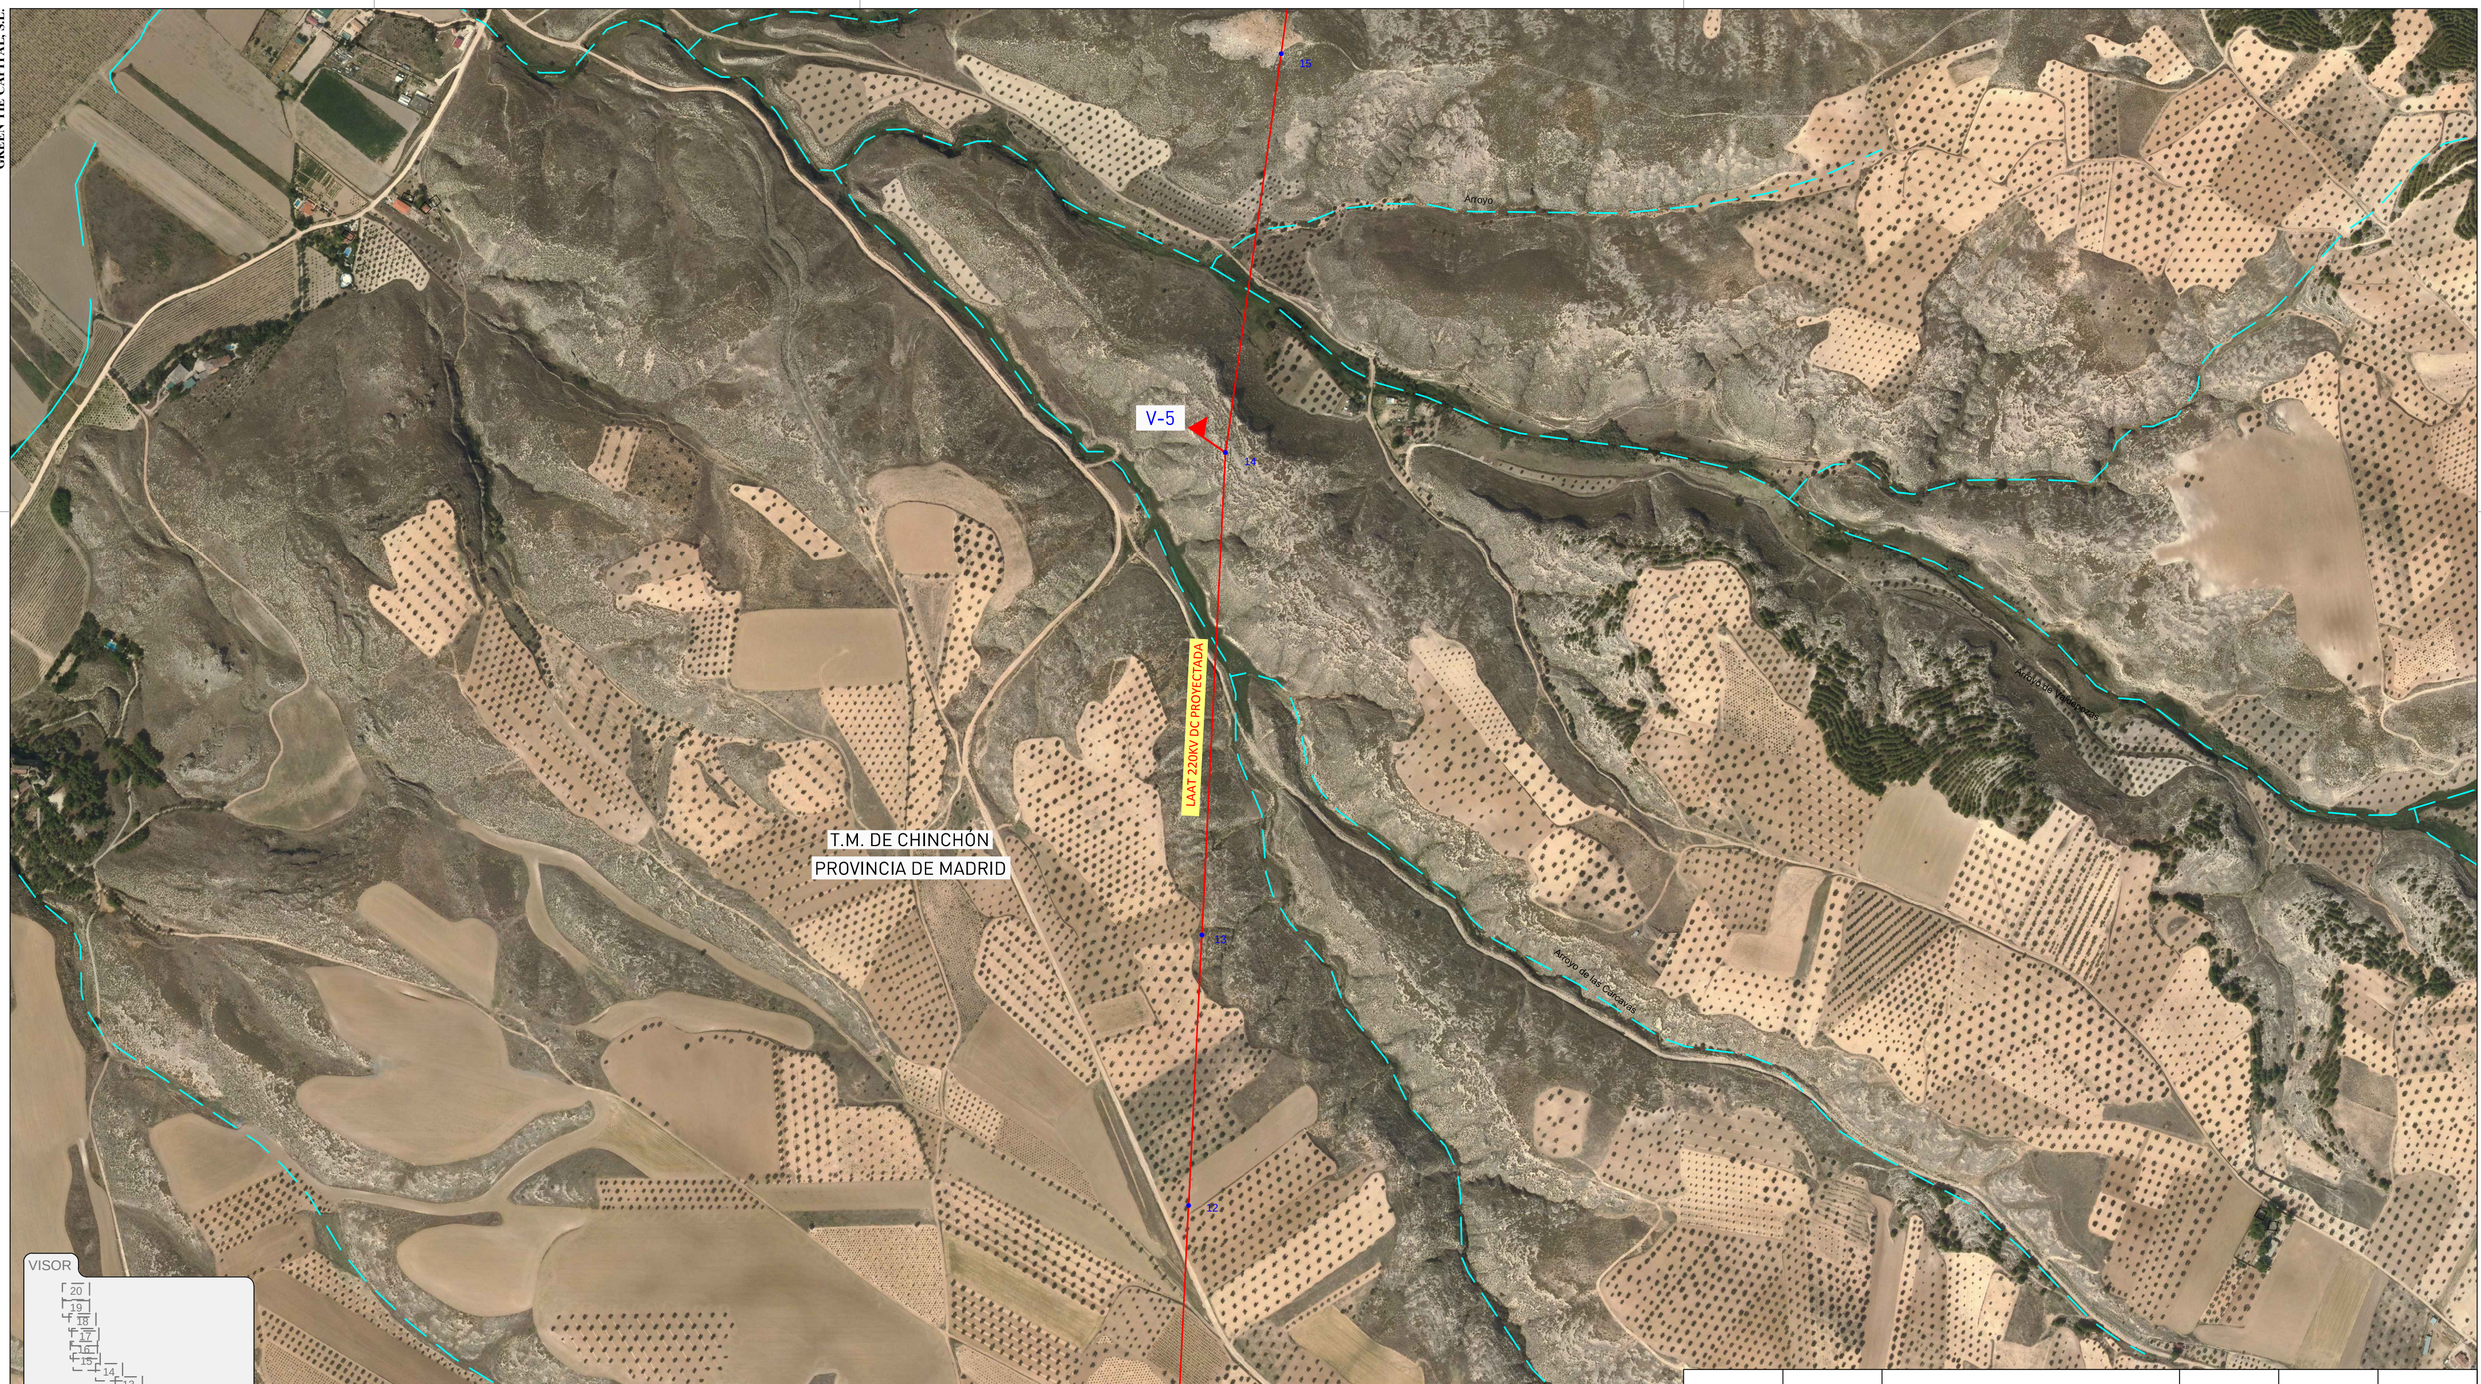


VISOR

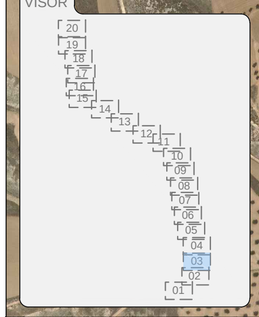

SITUACION





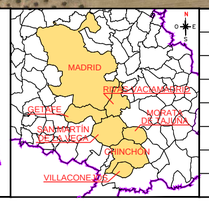

LÍNEA AÉREA DE 220kV PROYECTADA (Long. 33,0km)	LÍNEA AÉREA DE ALTA TENSIÓN 400kV EXISTENTE
LÍNEA SUBTERRANEA DE 220KV PROYECTADA (Long. 4,30km)	LÍNEA AÉREA DE ALTA TENSIÓN 215kV EXISTENTE
VERTICES	LÍNEA AÉREA DE ALTA TENSIÓN 132kV EXISTENTE
APOYOS	LÍNEA AÉREA DE ALTA TENSIÓN 45kV EXISTENTE
V-2 NUMERACIÓN DE VERTICES	LÍNEA AÉREA DE MEDIA TENSIÓN 15kV EXISTENTE
22 NUMERACIÓN DE APOYOS	LÍNEA DE TELÉFONOS
SUBESTACIONES EXISTENTES	OLEODUCTO
FUTURA SUBESTACIÓN	GASODUCTO

CASCO URBANO	VIAS PECUARIAS
VIAS COMUNICACIÓN	LIMITE DE T.M.
RIOS, ARROYOS, ACEQUIAS...	FERROCARRIL
ZEPA-CORTADOS Y CANTILES DE LOS RIOS JARAMA Y MANZANARES	
LIC-VEGA CUESTAS Y PARAMOS DEL SURESTE MADRID	
IBAS-CORTADOS Y GRAVERAS DEL JARAMA	
TERRENO IMPLANTACIÓN V SOLAR I	
VILLACONEJOS ESTE	VILLACONEJOS NORTE
BIENES CULTURALES	
TERRENOS INFORMADOS (APORTADOS A LA CONSEJERIA)	

REVISIÓN *REVISION*	FECHA *DATE*	DESCRIPCIÓN *DESCRIPTION*	PREPARADO *PREPARED*	CONTROLADO *CHECKED*	VALIDADO *VALIDATED*

OFERTA/*BID*

PLANTA FOTOVOLTAICAS V SOLAR I / CAROLINA SOLAR

FECHA *DATE*	VERIFICADO *VERIFIED*	CONTROLADO *CHECKED*	VALIDADO *VALIDATED*	NUMERO OFERTA/*BID NAME*	FORMATO/ *FORMAT*	ESCALA/ *SCALE*
ABRIL-2021	–	–	–	TERRENOS	ISO A2	1:5.000 *Hoja 3 de 20*

GREEN TIE CAPITAL

GRUPO ALTA TENSIÓN

TÍTULO/*TITLE*


PROYECTO DE LAAT 220KV DE INTERCONEXIÓN ENTRE SET CAROLINA Y SET VALLECAS (REE)

EMPLAZAMIENTO


Este documento contiene información de propiedad de The Green Tie S.L.y debe ser utilizado exclusivamente por el destinatario en relación a los fines por los que fue recibido. Y prohibida de cualquier forma de reproducción o de divulgación sin el explícito consentimiento de The Green Tie S.L..
This document is property of The Green Tie S.L.. It is strictly forbidden to reproduce this document, in whole or in part, and to provide to others any related information whithout the previous written consent by The Green Tie S.L..

FORMATO ORIGINAL DIN-A2

GREEN TIE CAPITAL, S.L.

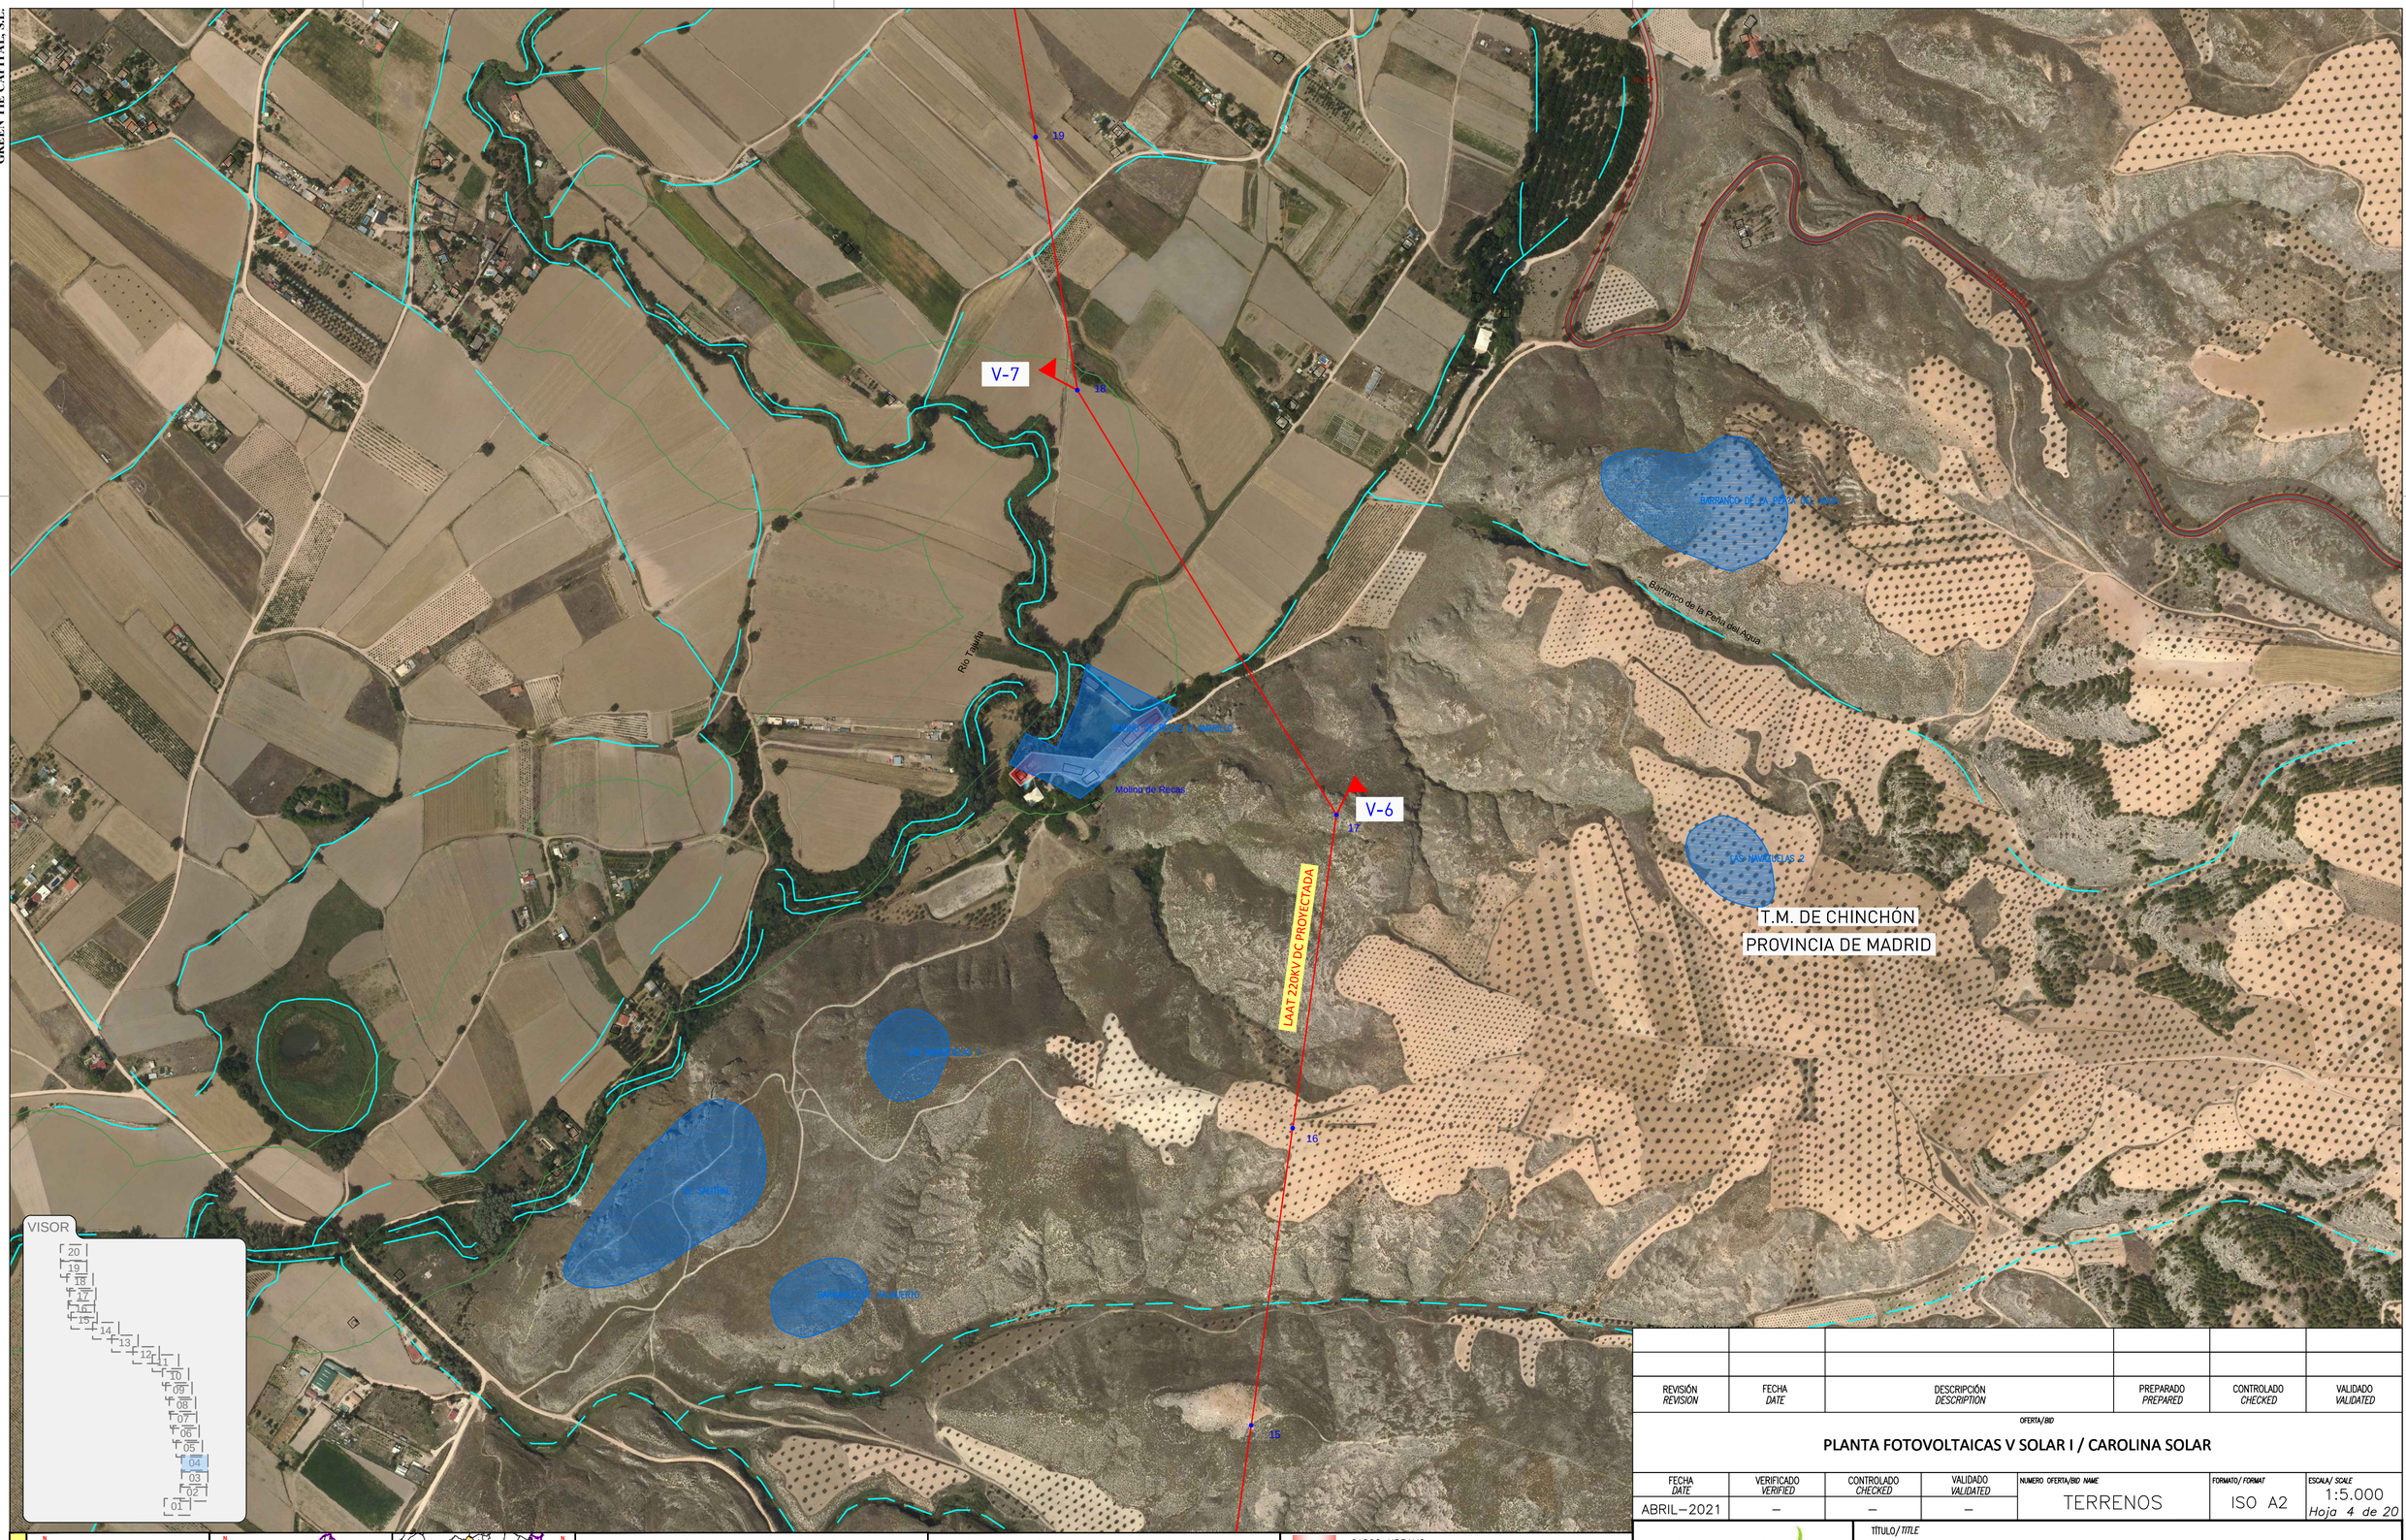

SITUACION

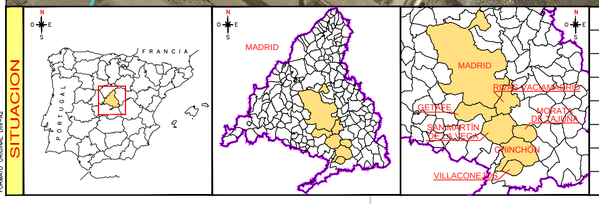

LÍNEA AÉREA DE 215kV PROYECTADA (Long. 34.5km)	LÍNEA AÉREA DE ALTA TENSIÓN 400kV EXISTENTE	CASCO URBANO
VERTICES	LÍNEA AÉREA DE ALTA TENSIÓN 215kV EXISTENTE	VIAS COMUNICACIÓN
APOYOS	LÍNEA AÉREA DE ALTA TENSIÓN 132kV EXISTENTE	RIOS, ARROYOS, ACEQUIAS...
V-2 NUMERACIÓN DE VERTICES	LÍNEA AÉREA DE ALTA TENSIÓN 45kV EXISTENTE	FERROCARRIL
22 NUMERACIÓN DE APOYOS	LÍNEA AÉREA DE MEDIA TENSIÓN 15kV EXISTENTE	ZEPA–CORTADOS Y CANTILES DE LOS RIOS JARAMA Y MANZANARES
SUBESTACIONES EXISTENTES	LÍNEA DE TELÉFONOS	LIC–VEGA CUESTAS Y PARAMOS DEL SURESTE MADRID
FUTURA SUBESTACIÓN	OLEODUCTO ROTA–ZARAGOZA	IBAS–CORTADOS Y GRAVERAS DEL JARAMA
	LIMITE DE TERMINO MUNICIPAL	VIAS PECUARIAS

REVISIÓN *REVISION*	FECHA *DATE*	DESCRIPCIÓN *DESCRIPTION*	PREPARADO *PREPARED*	CONTROLADO *CHECKED*	VALIDADO *VALIDATED*

OFERTA/*BID*

PLANTA FOTOVOLTAICAS V SOLAR I / CAROLINA SOLAR

FECHA *DATE*	VERIFICADO *VERIFIED*	CONTROLADO *CHECKED*	VALIDADO *VALIDATED*	NUMERO OFERTA/*BID NAME*	FORMATO/ *FORMAT*	ESCALA/ *SCALE*
ABRIL–2021	–	–	–	TERRENOS	ISO A2	1:5.000 *Hoja 4 de 20*

GREEN TIE CAPITAL

GRUPO ALTA TENSIÓN

TITULO/*TITLE*

PROYECTO DE LAAT 220KV DE INTERCONEXIÓN ENTRE SET CAROLINA Y SET VALLECAS (REE)

EMPLAZAMIENTO

Este documento contiene información de propiedad de The Green Tie S.L.y debe ser utilizado exclusivamente por el destinatario en relación a los fines por los que fue recibido. Y prohibida de cualquier forma de reproducción o de divulgación sin el explicito consentimiento de The Green Tie S.L.
This document is property of The Green Tie S.L.. It is strictly forbidden to reproduce this document, in whole or in part, and to provide to others any related information whithout the previous written consent by The Green Tie S.L.

FORMATO ORIGINAL DIN-A2

GREEN TIE CAPITAL, S.L.


T.M. DE CHINCHÓN
PROVINCIA DE MADRID

V-11
V-10
V-9
V-8
20
25
24
23
22
21
20
19

LAAT 220KV DC PROYECTADA


Arroyo de la Vega
Río Tajuña
Cañada Real
Almacén de PIEDRA CORTE O. TAJUÑA
Almacén de PIEDRA CORTE O. TAJUÑA
Almacenes
Almacenes
MOLINO DEL LUCERO


VISOR

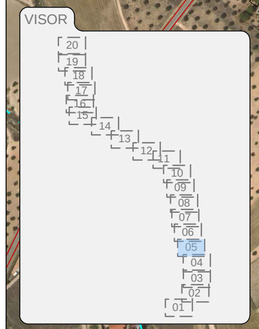

SITUACION



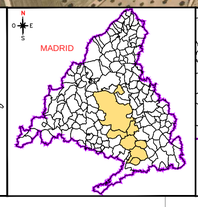

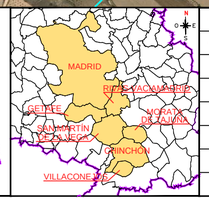

LÍNEA AÉREA DE 220kV PROYECTADA (Long. 33,0km)	LAAT — LÍNEA AÉREA DE ALTA TENSIÓN 400kV EXISTENTE
LÍNEA SUBTERRANEA DE 220kV PROYECTADA (Long. 4,30km)	LAAT — LÍNEA AÉREA DE ALTA TENSIÓN 215kV EXISTENTE
VERTICES	LAAT — LÍNEA AÉREA DE ALTA TENSIÓN 132kV EXISTENTE
APOYOS	LAAT — LÍNEA AÉREA DE ALTA TENSIÓN 45kV EXISTENTE
V-2 NUMERACIÓN DE VERTICES	LAMT — LÍNEA AÉREA DE MEDIA TENSIÓN 15kV EXISTENTE
22 NUMERACIÓN DE APOYOS	TLF — LÍNEA DE TELÉFONOS
SUBESTACIONES EXISTENTES	OLEODUCTO — OLEODUCTO
FUTURA SUBESTACIÓN	GASODUCTO — GASODUCTO

CASCO URBANO	VIAS PECUARIAS
VIAS COMUNICACIÓN	LIMITE DE T.M.
RIOS, ARROYOS, ACEQUIAS...	FERROCARRIL
ZEPA–CORTADOS Y CANTILES DE LOS RIOS JARAMA Y MANZANARES	
LIC–VEGA CUESTAS Y PARAMOS DEL SURESTE MADRID	
IBAS–CORTADOS Y GRAVERAS DEL JARAMA	
TERRENO IMPLANTACIÓN V SOLAR I	
VILLACONEJOS ESTE — VILLACONEJOS NORTE	
BIENES CULTURALES	
TERRENOS INFORMADOS (APORTADOS A LA CONSEJERIA)	

REVISIÓN *REVISION*	FECHA *DATE*	DESCRIPCIÓN *DESCRIPTION*	PREPARADO *PREPARED*	CONTROLADO *CHECKED*	VALIDADO *VALIDATED*

OFERTA/*BID*

PLANTA FOTOVOLTAICAS V SOLAR I / CAROLINA SOLAR

FECHA *DATE*	VERIFICADO *VERIFIED*	CONTROLADO *CHECKED*	VALIDADO *VALIDATED*	NUMERO OFERTA/*BID NAME*	FORMATO/ *FORMAT*	ESCALA/ *SCALE*
ABRIL–2021	–	–	–	TERRENOS	ISO A2	1:5.000 *Hoja 5 de 20*

GREEN TIE CAPITAL

GRUPO ALTA TENSIÓN

TITULO/ *TITLE*

PROYECTO DE LAAT 220KV DE INTERCONEXIÓN ENTRE SET CAROLINA Y SET VALLECAS (REE)

EMPLAZAMIENTO

Este documento contiene información de propiedad de The Green Tie S.L.y debe ser utilizado exclusivamente por el destinatario en relación a los fines por los que fue recibido. Y prohibida de cualquier forma de reproducción o de divulgación sin el explicito consentimiento de The Green Tie S.L..
This document is property of The Green Tie S.L.. It is strictly forbidden to reproduce this document, in whole or in part, and to provide to others any related information whithout the previous written consent by The Green Tie S.L.

FORMATO ORIGINAL DIN-A2

GREEN TIE CAPITAL, S.L.

T.M. DE MORATA DE TAJUÑA
PROVINCIA DE MADRID

T.M. DE CHINCHÓN
PROVINCIA DE MADRID

LAAT 220KV DC PROYECTADA

Barranco de Tejadas

Pozo de Cubrenata

Arroyo de Chinchón

Pantano N-43

Pantano N-44

RETIELE

SERRANILLO

TORRE_PLAZA 1

TORRE_AGENCIA 1

30

29

28

27

26

25

24

23

22

V-11

VISOR

20 19 18 17 16 15 14 13 12 1 10 09 08 07 06 05 04 03 02 01

SITUACION

FRANCIA
PORTUGAL
MADRID
RETIELE
SAN MARTIN DE VALDEIGLESIAS
MORATA DE TAJUÑA
CHINCHÓN
VILLACONEJOS

LÍNEA AÉREA DE 220kV PROYECTADA (Long. 33,0km)	LAAT LÍNEA AÉREA DE ALTA TENSIÓN 400kV EXISTENTE
LÍNEA SUBTERRANEA DE 220KV PROYECTADA (Long. 4,30km)	LAAT LÍNEA AÉREA DE ALTA TENSIÓN 215kV EXISTENTE
VERTICES	LAAT LÍNEA AÉREA DE ALTA TENSIÓN 132kV EXISTENTE
APOYOS	LAAT LÍNEA AÉREA DE ALTA TENSIÓN 45kV EXISTENTE
V-2 NUMERACIÓN DE VERTICES	LAAT LÍNEA AÉREA DE MEDIA TENSIÓN 15kV EXISTENTE
22 NUMERACIÓN DE APOYOS	TLF LÍNEA DE TELÉFONOS
SUBESTACIONES EXISTENTES	OLEODUCTO OLEODUCTO
FUTURA SUBESTACIÓN	GASODUCTO GASODUCTO

CASCO URBANO	VIAS PECUARIAS
VIAS COMUNICACIÓN	LIMITE DE T.M.
RIOS, ARROYOS, ACEQUIAS...	FERROCARRIL
ZEPA–CORTADOS Y CANTILES DE LOS RIOS JARAMA Y MANZANARES	
LIC–VEGA CUESTAS Y PARAMOS DEL SURESTE MADRID	
IBAS–CORTADOS Y GRAVERAS DEL JARAMA	
TERRENO IMPLANTACIÓN V SOLAR I	
VILLACONEJOS ESTE	VILLACONEJOS NORTE
BIENES CULTURALES	
TERRENOS INFORMADOS (APORTADOS A LA CONSEJERIA)	

FORMATO ORIGINAL DIN-A2

REVISIÓN *REVISION*	FECHA *DATE*	DESCRIPCIÓN *DESCRIPTION*	PREPARADO *PREPARED*	CONTROLADO *CHECKED*	VALIDADO *VALIDATED*

OFERTA/*BID*

PLANTA FOTOVOLTAICAS V SOLAR I / CAROLINA SOLAR

FECHA *DATE*	VERIFICADO *VERIFIED*	CONTROLADO *CHECKED*	VALIDADO *VALIDATED*	NUMERO OFERTA/*BID NAME*	FORMATO/ *FORMAT*	ESCALA/ *SCALE*
ABRIL–2021	–	–	–	TERRENOS	ISO A2	1:5.000 *Hoja 6 de 20*

GREEN TIE CAPITAL

GRUPO ALTA TENSIÓN

TITULO/*TITLE*

PROYECTO DE LAAT 220KV DE INTERCONEXIÓN ENTRE SET CAROLINA Y SET VALLECAS (REE)

EMPLAZAMIENTO

Este documento contiene información de propiedad de The Green Tie S.L.y debe ser utilizado exclusivamente por el destinatario en relación a los fines por los que fue recibido. Y prohibida de cualquier forma de reproducción o de divulgación sin el explícito consentimiento de The Green Tie S.L.
This document is property of The Green Tie S.L.. It is strictly forbidden to reproduce this document, in whole or in part, and to provide to others any related information whithout the previous written consent byThe Green Tie S.L.

GREEN TIE CAPITAL, S.L.

T.M. DE MORATA DE TAJUÑA
PROVINCIA DE MADRID

T.M. DE CHINCHÓN
PROVINCIA DE MADRID

V-14
V-13
V-12

35
34
33
32
31
30

LAAT 220KV DC PROYECTADA

LAAT 400KV D/C MORATA-VALDECABRAS
LAAT 400KV D/C MORATA-VALDECABRAS
LAAT 400KV D/C MORATA-VALDECABRAS


LAAT 220KV D/C MORATA-VALLECAS
LAAT 220KV D/C MORATA-VALLECAS

LAAT 400KV D/C MORATA-VALDECABRAS


LAAT 400KV D/C MORATA-VALDECABRAS

LAAT 400KV D/C MORATA-VALDECABR

GREEN TIE CAPITAL, S.L.

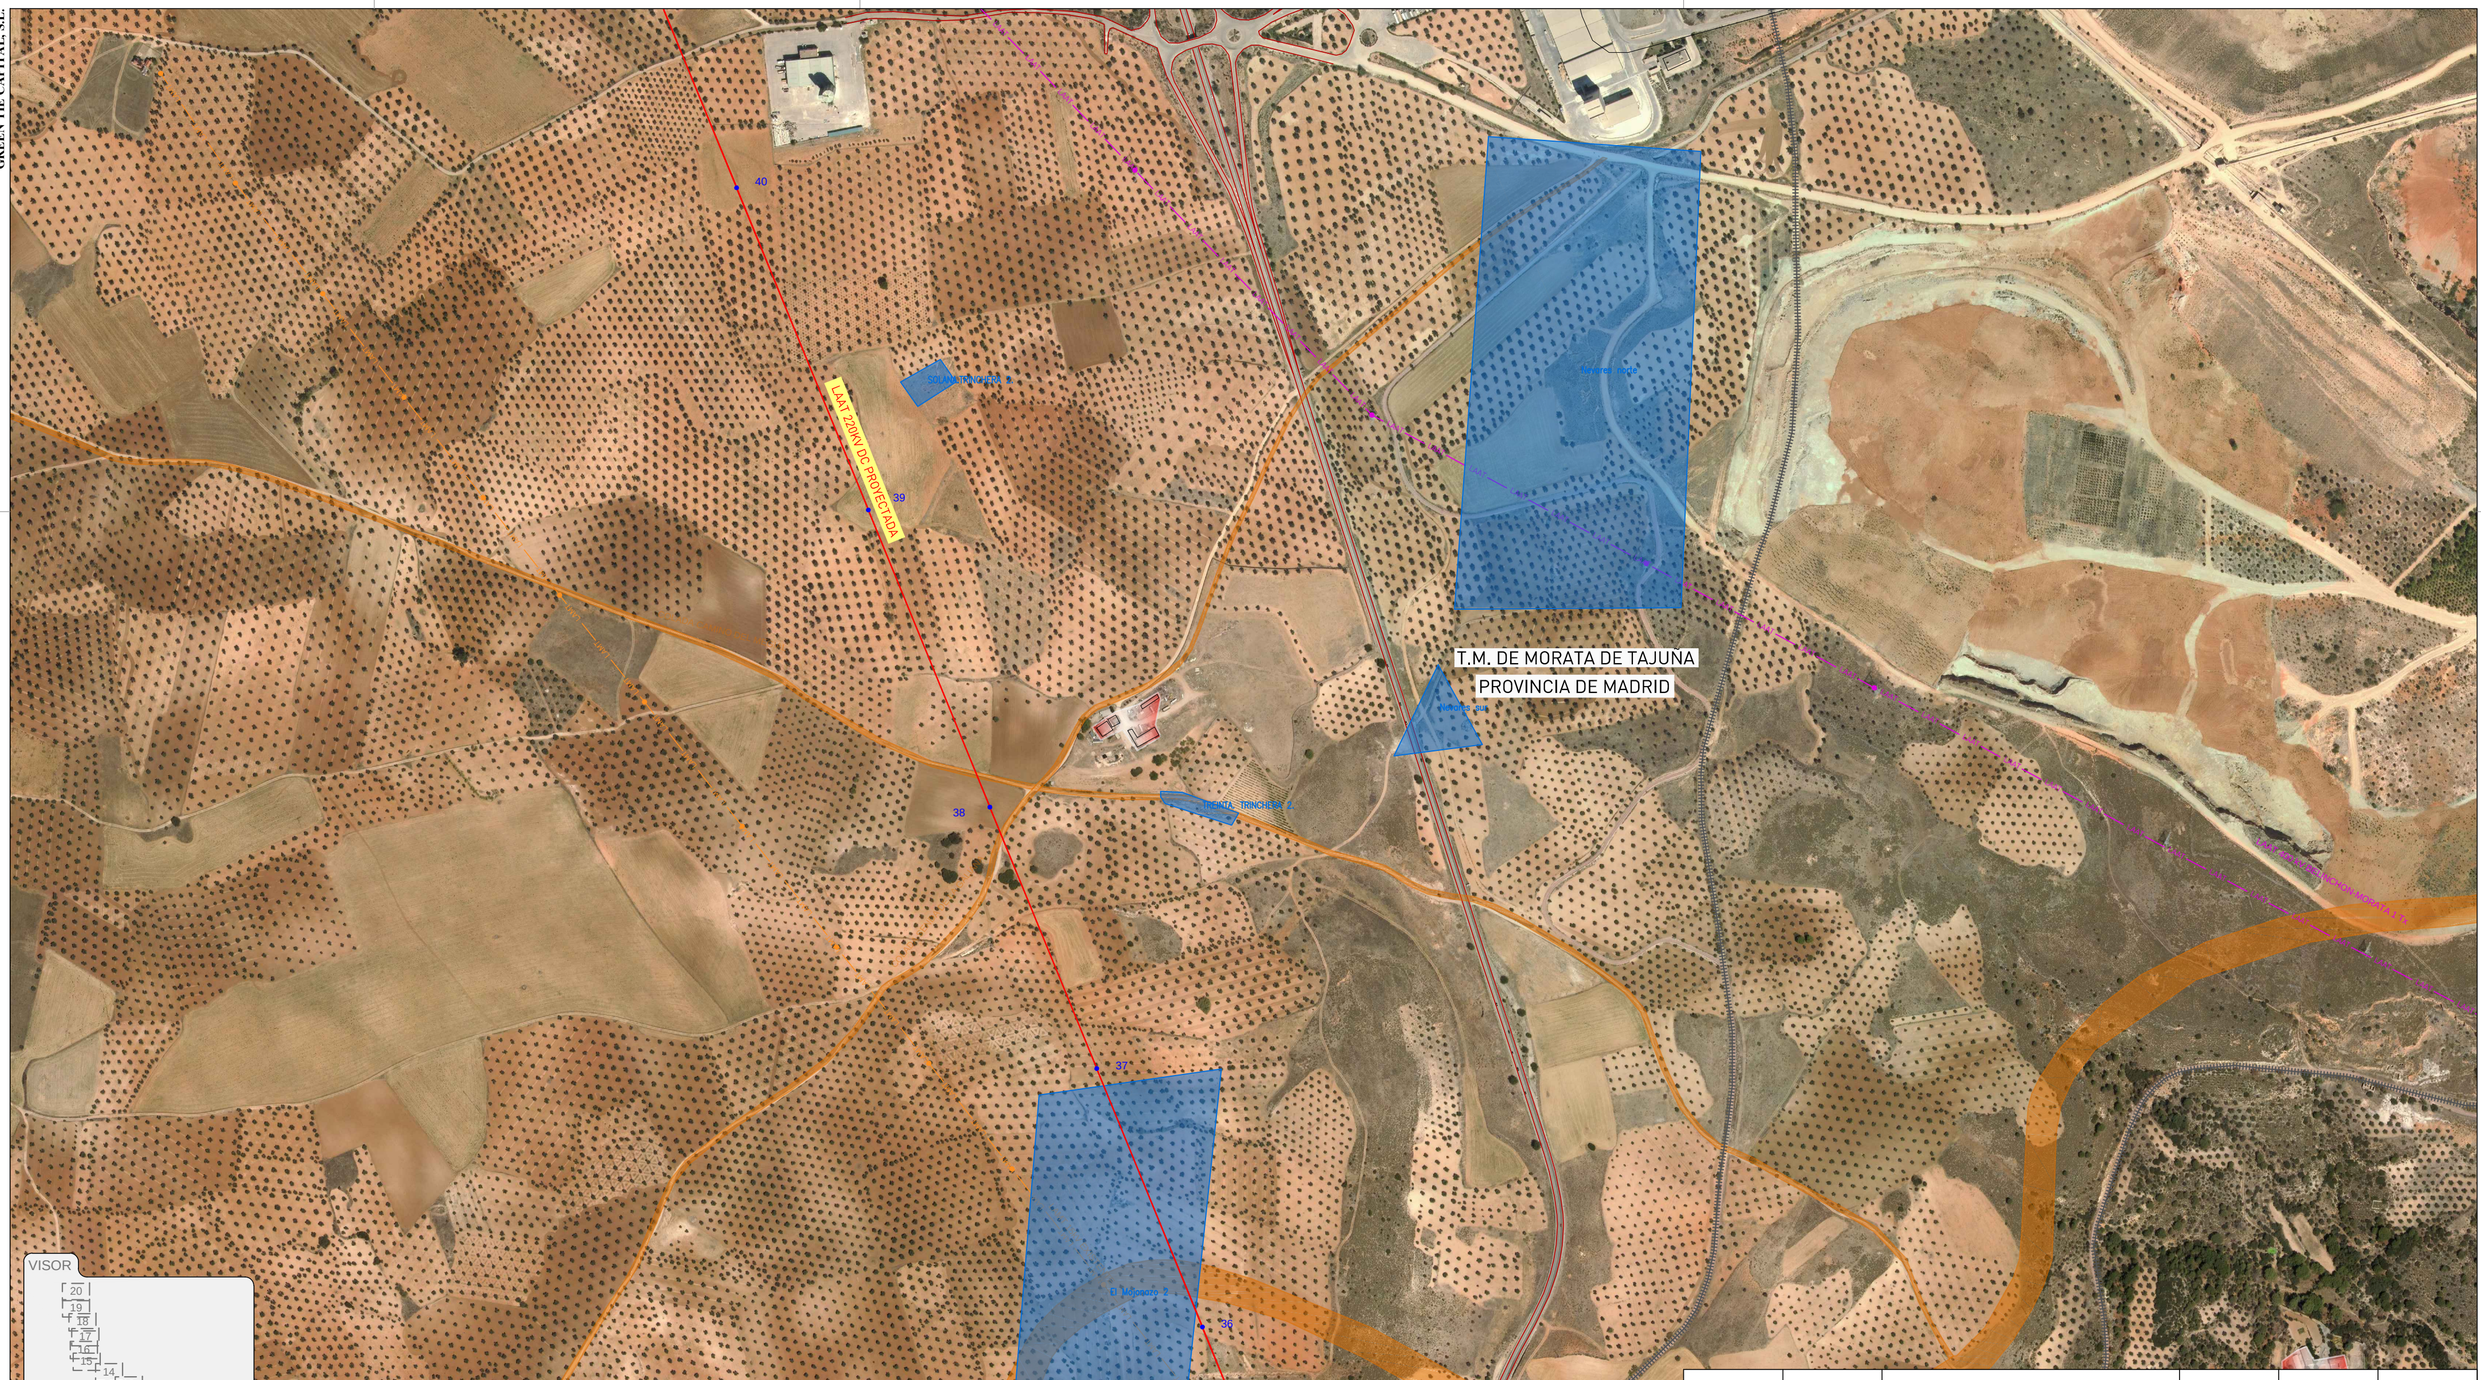



VISOR

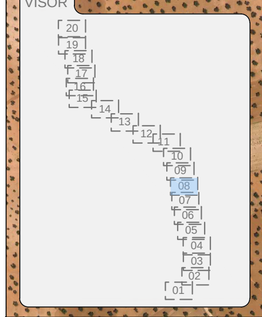

SITUACION



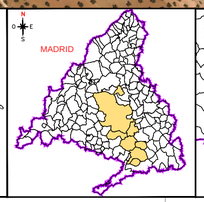

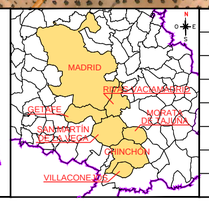

LÍNEA AÉREA DE 220kV PROYECTADA (Long. 33,0km)	LÍNEA AÉREA DE ALTA TENSIÓN 400kV EXISTENTE
LÍNEA SUBTERRANEA DE 220KV PROYECTADA (Long. 4,30km)	LÍNEA AÉREA DE ALTA TENSIÓN 215kV EXISTENTE
VERTICES	LÍNEA AÉREA DE ALTA TENSIÓN 132kV EXISTENTE
APOYOS	LÍNEA AÉREA DE ALTA TENSIÓN 45kV EXISTENTE
V-2 NUMERACIÓN DE VERTICES	LÍNEA AÉREA DE MEDIA TENSIÓN 15kV EXISTENTE
22 NUMERACIÓN DE APOYOS	LÍNEA DE TELÉFONOS
SUBESTACIONES EXISTENTES	OLEODUCTO
FUTURA SUBESTACIÓN	GASODUCTO

CASCO URBANO	VIAS PECUARIAS
VIAS COMUNICACIÓN	LIMITE DE T.M.
RIOS, ARROYOS, ACEQUIAS...	FERROCARRIL
ZEPA-CORTADOS Y CANTILES DE LOS RIOS JARAMA Y MANZANARES	
LIC-VEGA CUESTAS Y PARAMOS DEL SURESTE MADRID	
IBAS-CORTADOS Y GRAVERAS DEL JARAMA	
TERRENO IMPLANTACIÓN V SOLAR I	
VILLACONEJOS ESTE	VILLACONEJOS NORTE
BIENES CULTURALES	
TERRENOS INFORMADOS (APORTADOS A LA CONSEJERIA)	

REVISIÓN *REVISION*	FECHA *DATE*	DESCRIPCIÓN *DESCRIPTION*	PREPARADO *PREPARED*	CONTROLADO *CHECKED*	VALIDADO *VALIDATED*

OFERTA/*BID*

PLANTA FOTOVOLTAICAS V SOLAR I / CAROLINA SOLAR

FECHA *DATE*	VERIFICADO *VERIFIED*	CONTROLADO *CHECKED*	VALIDADO *VALIDATED*	NUMERO OFERTA/*BID NAME*	FORMATO/ *FORMAT*	ESCALA/ *SCALE*
ABRIL-2021	–	–	–	TERRENOS	ISO A2	1:5.000 *Hoja 8 de 20*

GREEN TIE CAPITAL

GRUPO ALTA TENSIÓN

TITULO/*TITLE*

PROYECTO DE LAAT 220KV DE INTERCONEXIÓN ENTRE SET CAROLINA Y SET VALLECAS (REE)

EMPLAZAMIENTO

Este documento contiene información de propiedad de The Green Tie S.L.y debe ser utilizado exclusivamente por el destinatario en relación a los fines por los que fue recibido. Y prohibida de cualquier forma de reproducción o de divulgación sin el explicito consentimiento de The Green Tie S.L..
This document is property of The Green Tie S.L.. It is strictly forbidden to reproduce this document, in whole or in part, and to provide to others any related information whithout the previous written consent by The Green Tie S.L..

FORMATO ORIGINAL DIN-A2

GREEN TIE CAPITAL, S.L.

V-17


V-16

V-15

LAAT 220KV DC PROYECTADA


Fábrica de Cementos Portland

VISOR

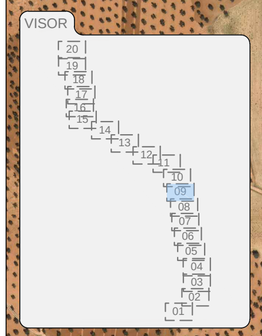

SITUACION



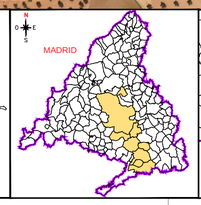



LÍNEA AÉREA DE 220kV PROYECTADA (Long. 33,0km)	LAAT LÍNEA AÉREA DE ALTA TENSIÓN 400kV EXISTENTE
LÍNEA SUBTERRANEA DE 220KV PROYECTADA (Long. 4,30km)	LAAT LÍNEA AÉREA DE ALTA TENSIÓN 215kV EXISTENTE
VERTICES	LAAT LÍNEA AÉREA DE ALTA TENSIÓN 132kV EXISTENTE
APOYOS	LAAT LÍNEA AÉREA DE ALTA TENSIÓN 45kV EXISTENTE
V-2 NUMERACIÓN DE VERTICES	LAAT LÍNEA AÉREA DE MEDIA TENSIÓN 15kV EXISTENTE
22 NUMERACIÓN DE APOYOS	TLF LÍNEA DE TELÉFONOS
SUBESTACIONES EXISTENTES	OLEODUCTO OLEODUCTO
FUTURA SUBESTACIÓN	GASODUCTO GASODUCTO

CASCO URBANO	VIAS PECUARIAS
VIAS COMUNICACIÓN	LIMITE DE T.M.
RIOS, ARROYOS, ACEQUIAS...	FERROCARRIL
ZEPA-CORTADOS Y CANTILES DE LOS RIOS JARAMA Y MANZANARES	
LIC-VEGA CUESTAS Y PARAMOS DEL SURESTE MADRID	
IBAS-CORTADOS Y GRAVERAS DEL JARAMA	
TERRENO IMPLANTACIÓN V SOLAR I	
VILLACONEJOS ESTE / VILLACONEJOS NORTE	
BIENES CULTURALES	
TERRENOS INFORMADOS (APORTADOS A LA CONSEJERIA)	

REVISIÓN *REVISION*	FECHA *DATE*	DESCRIPCIÓN *DESCRIPTION*	PREPARADO *PREPARED*	CONTROLADO *CHECKED*	VALIDADO *VALIDATED*

OFERTA/*BID*

PLANTA FOTOVOLTAICAS V SOLAR I / CAROLINA SOLAR

FECHA *DATE*	VERIFICADO *VERIFIED*	CONTROLADO *CHECKED*	VALIDADO *VALIDATED*	NUMERO OFERTA/*BID NAME*	FORMATO/ *FORMAT*	ESCALA/ *SCALE*
ABRIL-2021	–	–	–	TERRENOS	ISO A2	1:5.000 *Hoja 9 de 20*

GREEN TIE CAPITAL

GRUPO ALTA TENSIÓN

TITULO/ *TITLE*

PROYECTO DE LAAT 220KV DE INTERCONEXIÓN ENTRE SET CAROLINA Y SET VALLECAS (REE)

EMPLAZAMIENTO

Este documento contiene información de propiedad de The Green Tie S.L.y debe ser utilizado exclusivamente por el destinatario en relación a los fines por los que fue recibido. Y prohibida de cualquier forma de reproducción o de divulgación sin el explícito consentimiento de The Green Tie S.L..
This document is property of The Green Tie S.L.. It is strictly forbidden to reproduce this document, in whole or in part, and to provide to others any related information whithout the previous written consent byThe Green Tie S.L.

FORMATO ORIGINAL DIN-A2