

RED ELÉCTRICA EXISTENTE

— Líneas de Alta Tensión Existentes

INSTALACIONES INCLUIDAS EN EL ÁMBITO DEL PLAN ESPECIAL

— Línea Aérea de Alta Tensión CAM

- - - Línea Subterránea de Alta Tensión CAM

SUELO URBANO Y URBANIZABLE	
[Cross-hatch pattern]	SUELO URBANO
[Diagonal hatch pattern]	SUELO URBANIZABLE PROGRAMADO
[Vertical hatch pattern]	SUELO URBANIZABLE NO PROGRAMADO

SISTEMAS GENERALES	
[Stippled pattern]	SISTEMA GENERAL DE INFRAESTRUCTURAS


SUELO NO URBANIZABLE COMUN	
[Dotted pattern]	SUELO NO URBANIZABLE COMUN

SUELO NO URBANIZABLE PROTEGIDO	
SNUP-P	PROTEGIDO POR SU VALOR PAISAJISTICO
SNUP-F	PROTEGIDO POR SU VALOR FORESTAL
SNUP-C	PROTEGIDO POR AFECCION DE CAUCES Y VAGUADAS
SNUP-N	PROTEGIDO POR SU VALOR NATURAL
SNUP-V	PROTEGIDO POR AFECCION DE VIAS PECUARIAS
SNUP-I	RESERVA DE INFRAESTRUCTURAS

Término municipal de Alcorcón

P108682-D

N

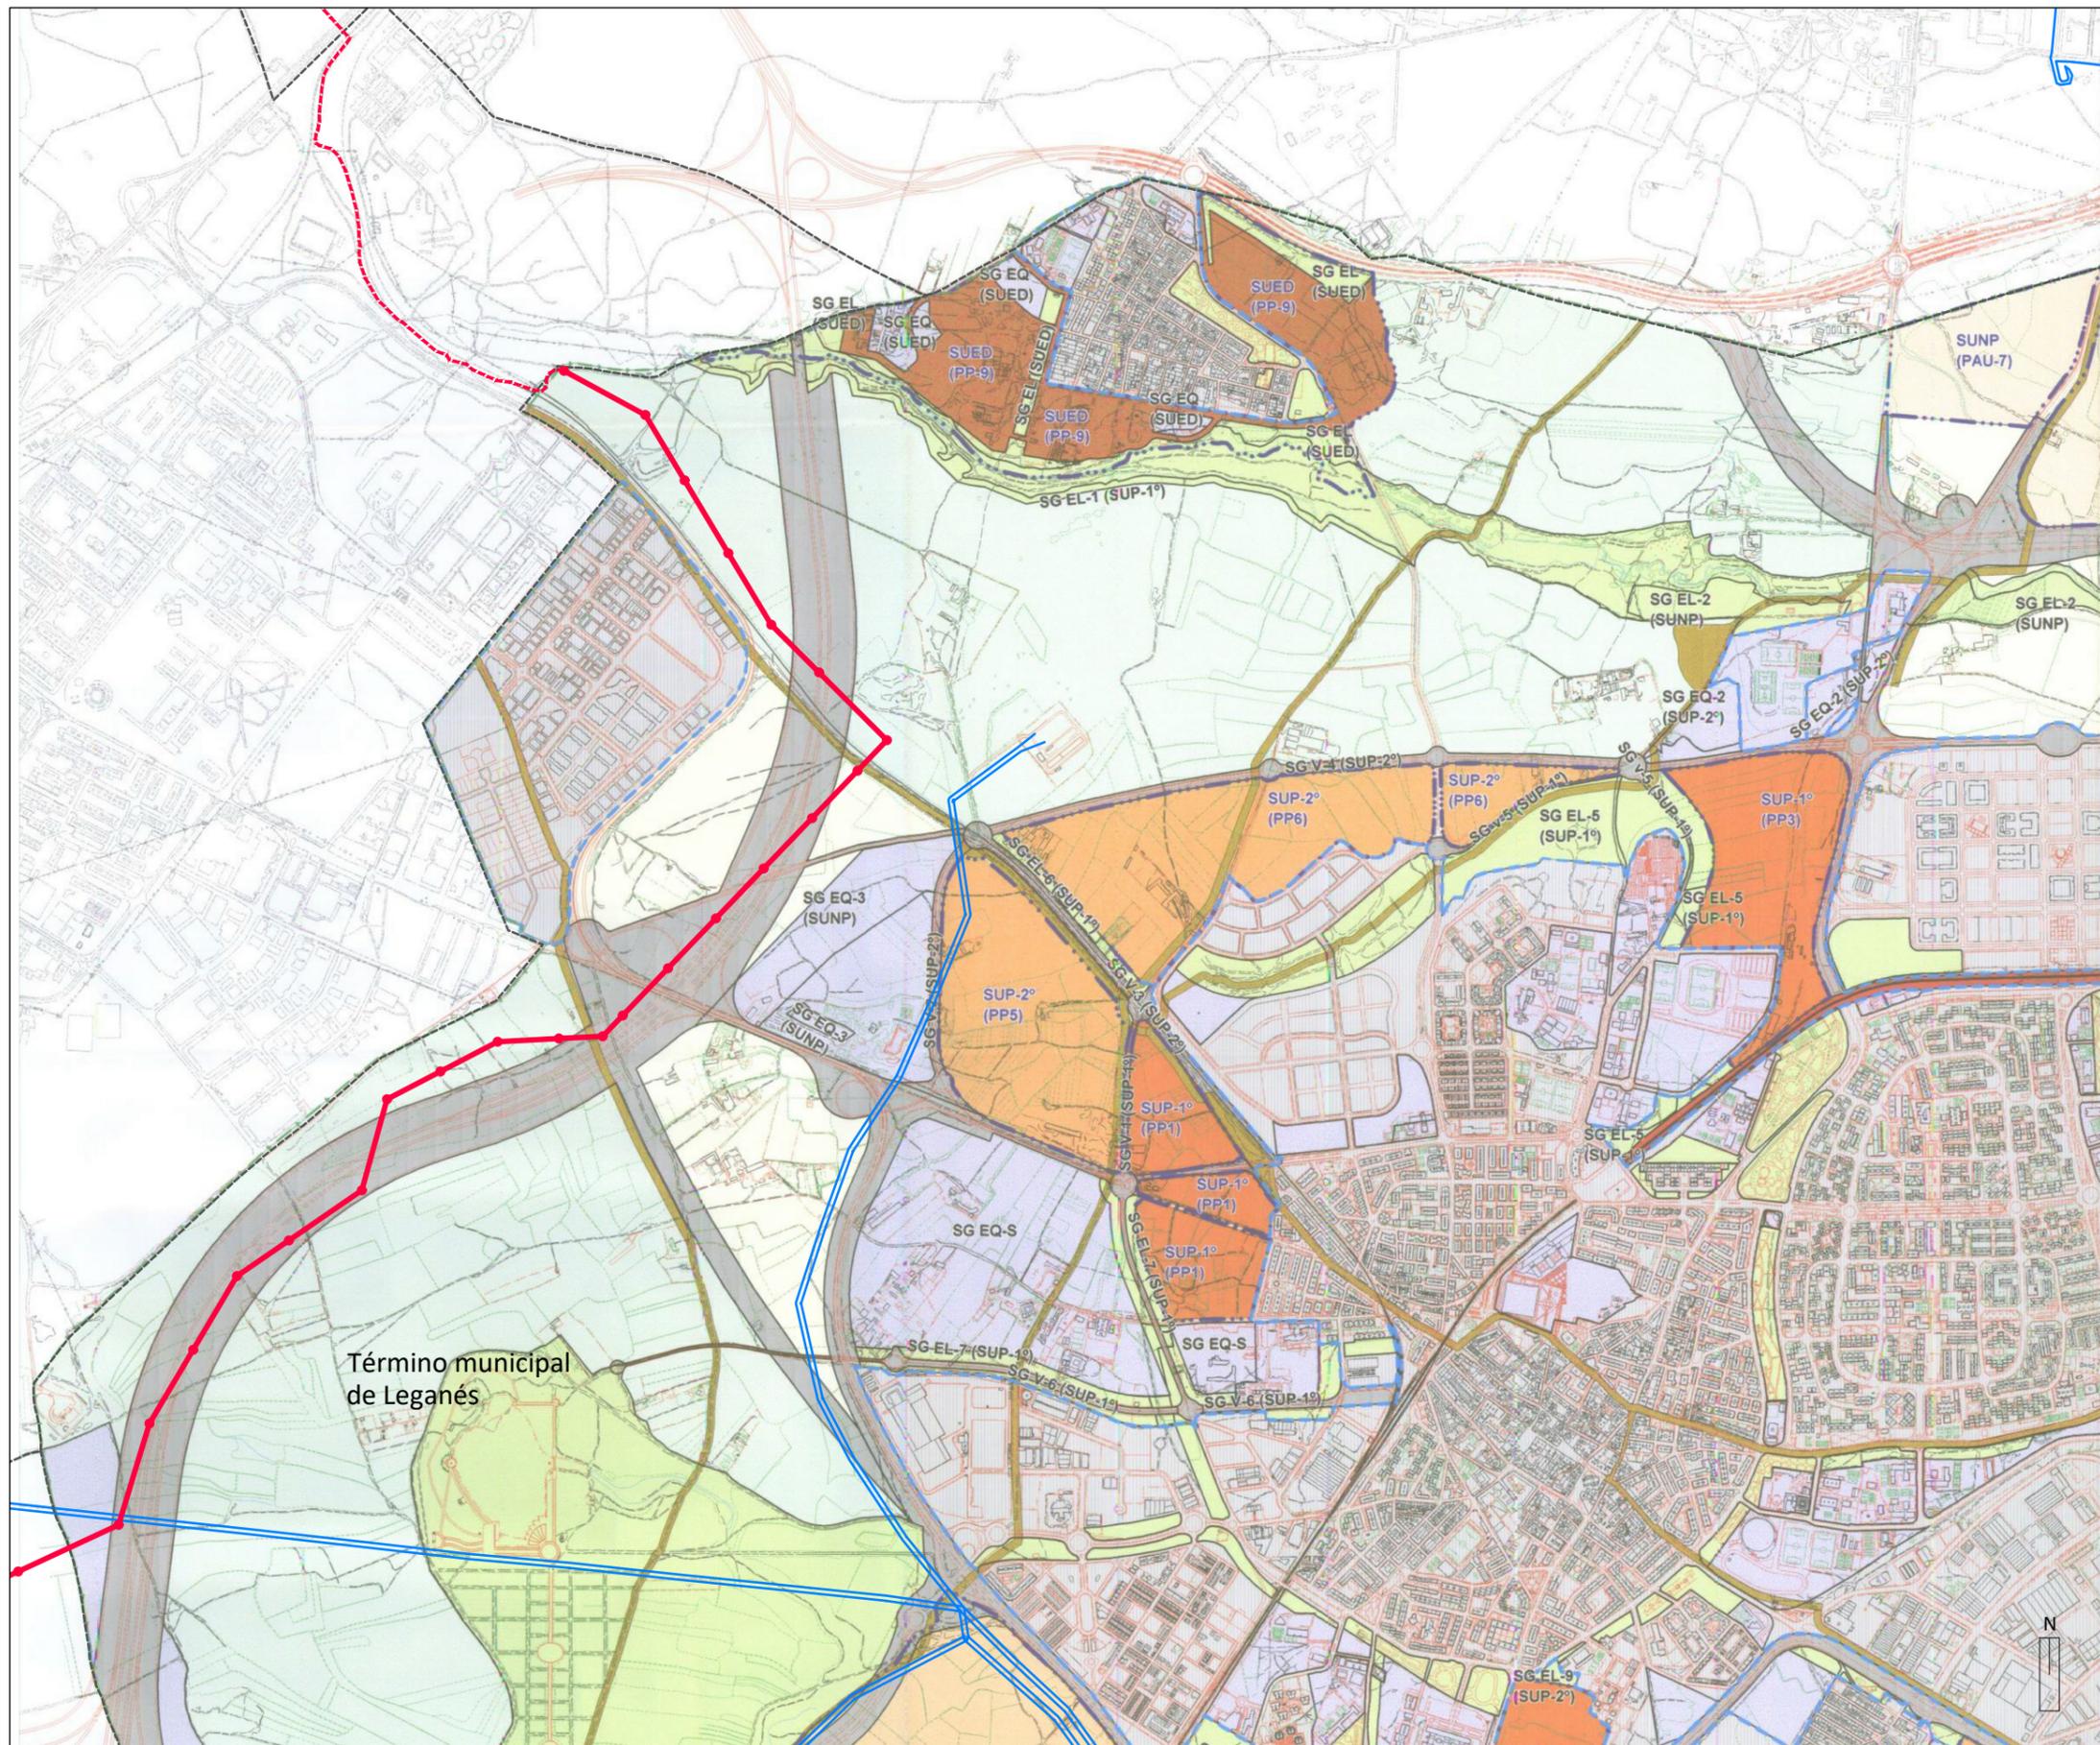

LÍMITES

- Autonomico
- - - Término municipal

RED ELÉCTRICA EXISTENTE

- Líneas de Alta Tensión Existentes

INSTALACIONES INCLUIDAS EN EL ÁMBITO DEL PLAN ESPECIAL

- Línea Aérea de Alta Tensión CAM
- - - Línea Subterránea de Alta Tensión CAM


CLASIFICACIÓN DEL SUELO

- SUELO URBANO
- SUELO URBANIZABLE EN DESARROLLO
- SUELO URBANIZABLE 1º CUATRIENIO
- SUELO URBANIZABLE 2º CUATRIENIO
- SUELO URBANIZABLE NO PROGRAMADO SUPRAMUNICIPAL
- SUELO URBANIZABLE NO PROGRAMADO
- SUELO NO URBANIZABLE COMÚN
- SUELO NO URBANIZABLE DE PROTECCIÓN AMBIENTAL
- SUELO NO URBANIZABLE ESPECIAL PROTECCIÓN VÍAS RECURIARIAS

SISTEMAS GENERALES

- SG-EL ZONAS VERDES Y ESPACIOS LIBRES
- SG-ED EQUIPAMIENTO
- SG-F FERROVIARIO
- SG-I INFRAESTRUCTURAS
- SG-V VIARIO

Término municipal de Leganés

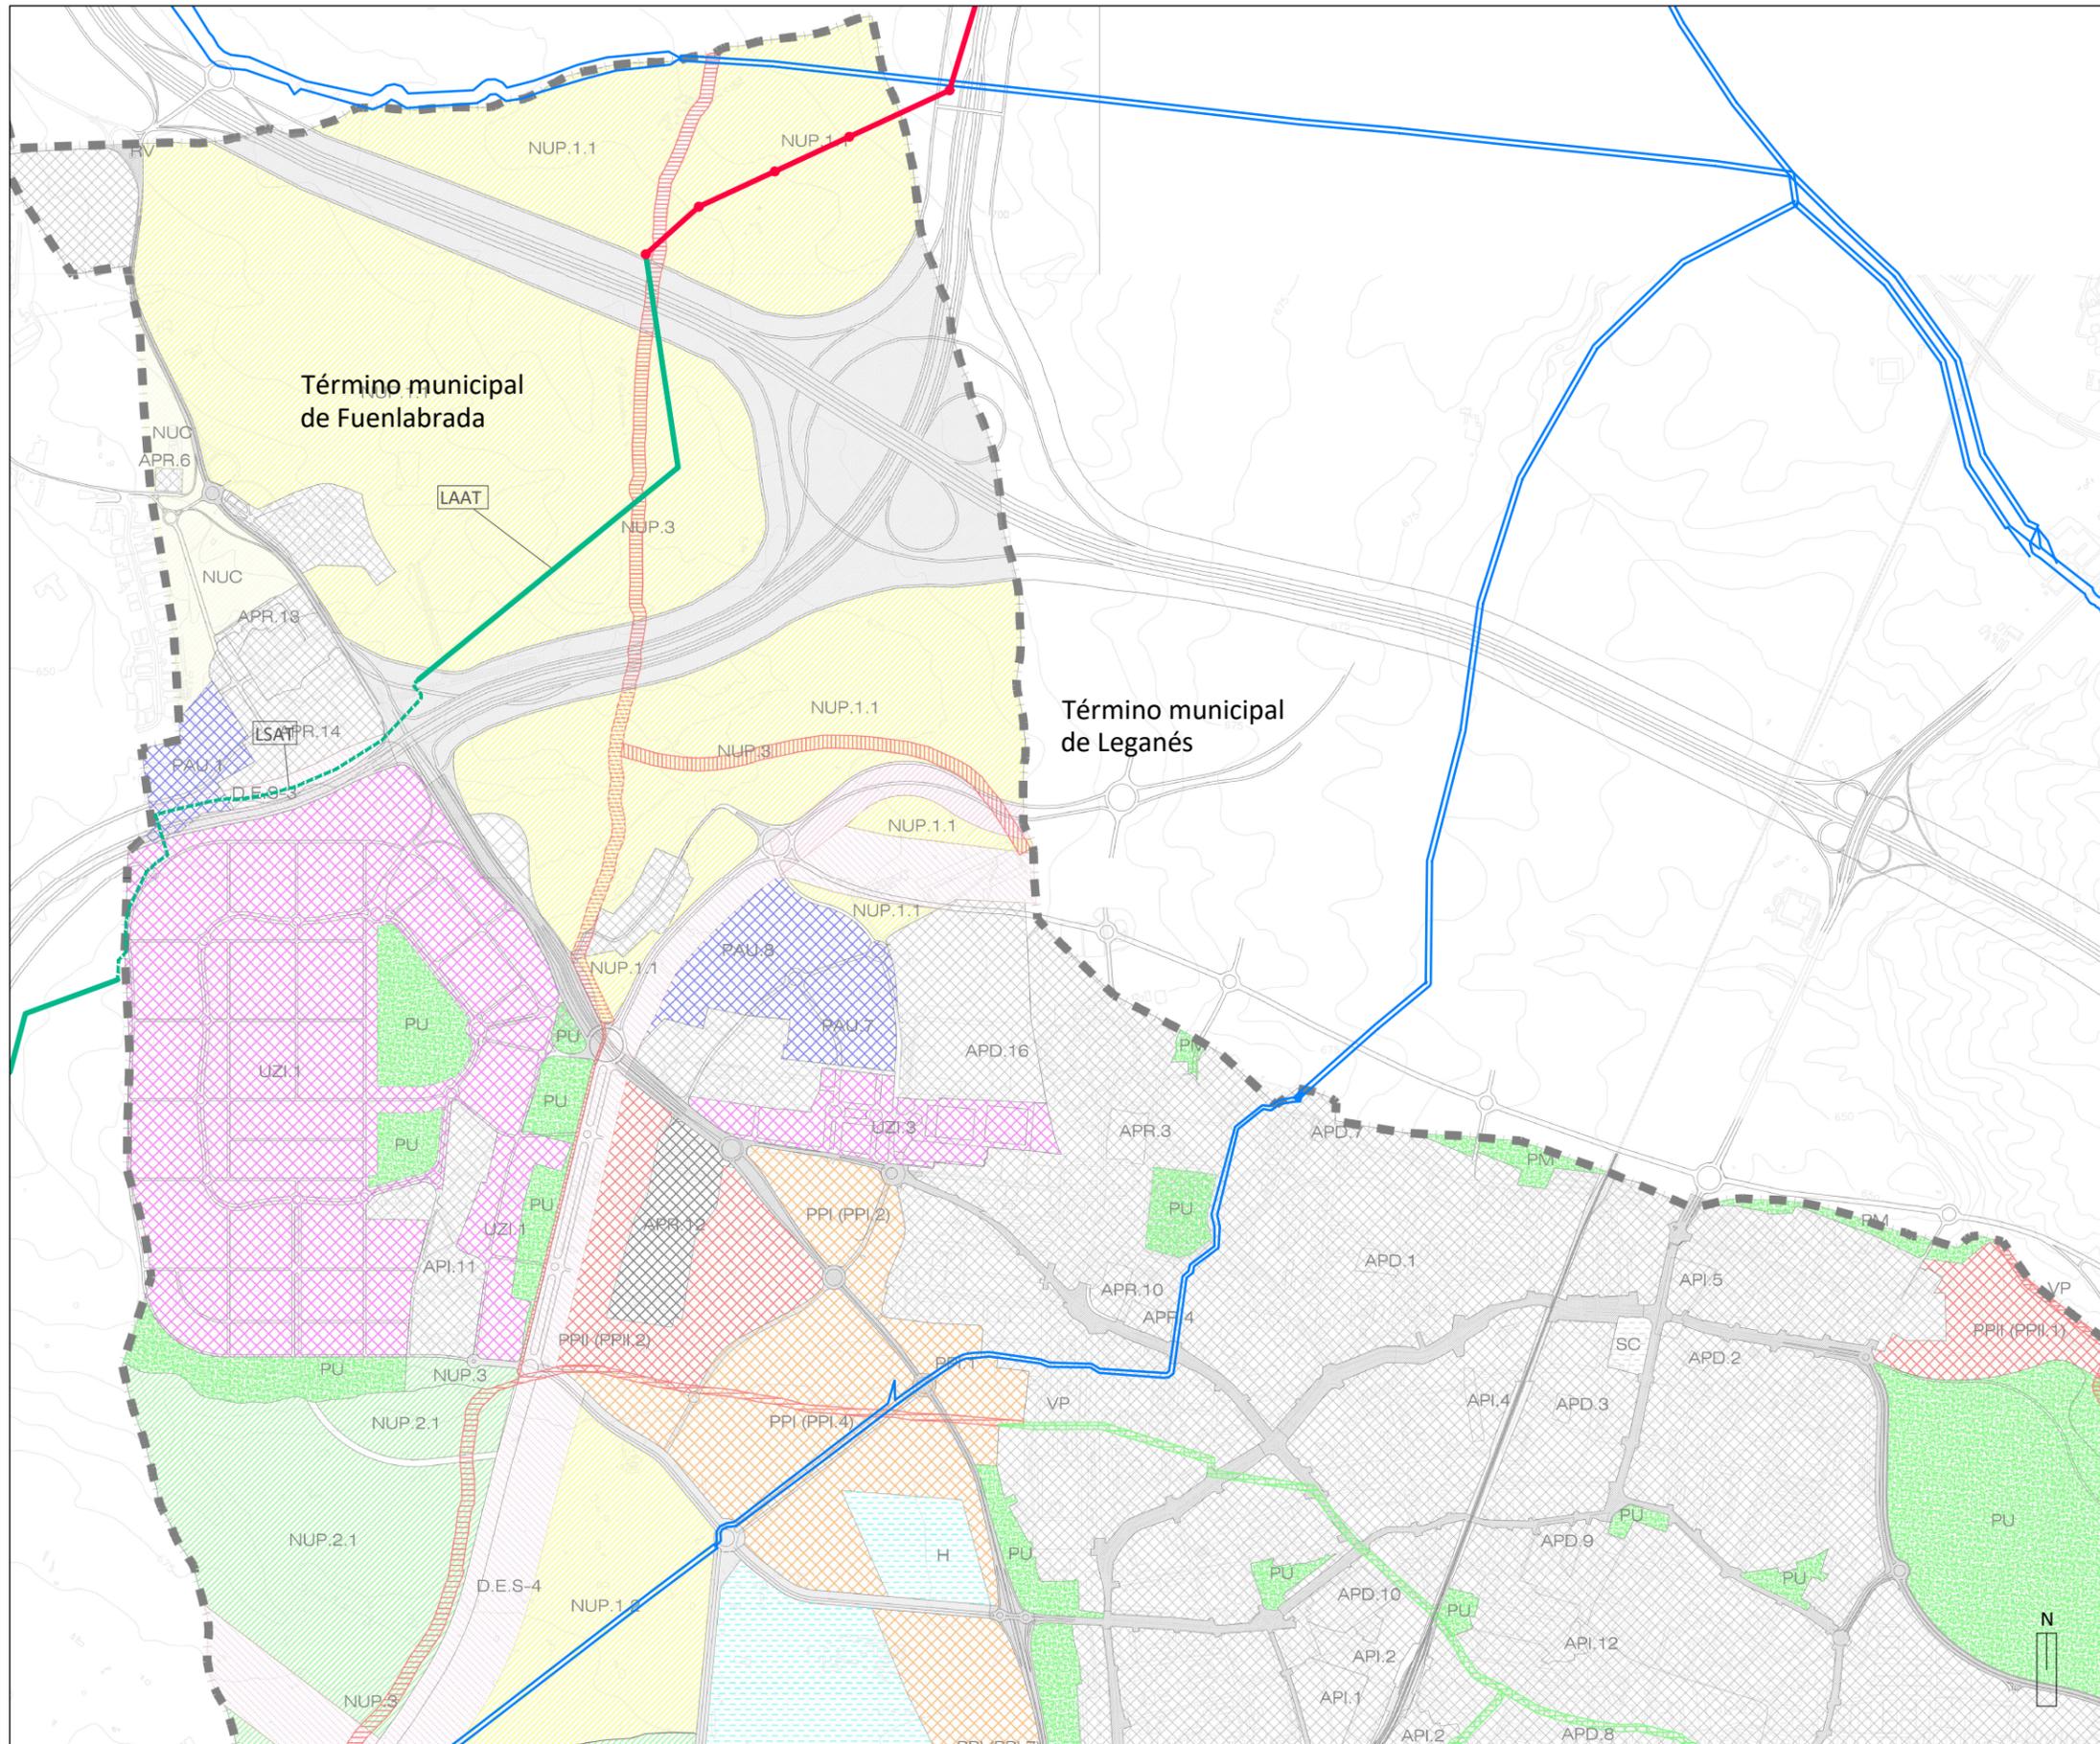

- RED ELÉCTRICA EXISTENTE**
- Líneas de Alta Tensión Existentes
- INSTALACIONES INCLUIDAS EN EL ÁMBITO DEL PLAN ESPECIAL**
- Línea Aérea de Alta Tensión CAM
- INSTALACIONES COMPARTIDAS INCLUIDAS EN OTRO EXPEDIENTE (PEI PFV PRADO DE SANTO DOMINGO)**
- Línea Aérea de Alta Tensión CAM
 - Línea Subterránea de Alta Tensión CAM

- SUELO URBANO**
- CONSOLIDADO
 - API INCORPORADO
 - APD DIFERENCIADO
 - APR REMITIDO
- SUELO URBANIZABLE**
- UZI INCORPORADO
 - PPI PROGRAMADO 1º CUATRIENIO
 - PPII PROGRAMADO 2º CUATRIENIO
 - PAL NO PROGRAMADO
- SUELO NO URBANIZABLE**
- NUC SUELO NO URBANIZABLE
 - NUP.2 SUELO NO URBANIZABLE
 - NUP.1 RESERVA URBANA
 - NUP.3 PROTECCION VIAS PECUARIAS
- SISTEMAS GENERALES**
- DISTRIBUIDOR REGIONAL
 - RV RED VARIAS
 - TF RED FERROVIARIA
 - PU PARQUE URBANO
 - PM PARQUE METROPOLITANO
 - VP ESPACIOS LIBRES VIAS PECUARIAS
 - D DEPORTIVO
 - U UNIVERSIDAD
 - H HOSPITAL
 - SC CULTURAL
 - C CEMENTERIO
 - SI PLANTA DE TRATAMIENTO DE RESIDUOS SOLIDOS
 - SE SUBESTACION ELECTRICA
 - VIAS PECUARIAS EN SUELO URBANO
 - LIMITE DEL TERMINO MUNICIPAL



- LÍMITES**
- Autonómico
 - Término municipal
 - 17 Polígono catastro
 - 83 Parcela catastro
- RED ELÉCTRICA EXISTENTE**
- Subestación Ventas del Batán
 - Líneas de Alta Tensión Existentes
- INSTALACIONES INCLUIDAS EN EL ÁMBITO DEL PLAN ESPECIAL**
- Línea Aérea de Alta Tensión CAM
 - Línea Subterránea de Alta Tensión CAM




BORRADOR DEL PLAN ESPECIAL DE INFRAESTRUCTURAS
"PROYECTO FOTOVOLTAICO VENTAS DEL BATÁN" (PFot-572 AC)
 AGOSTO DE 2021

BLOQUE I. DOCUMENTACIÓN INFORMATIVA
VOLUMEN 2. PLANOS DE INFORMACIÓN

PLANO
ÁMBITO DEL PLAN ESPECIAL
TÉRMINOS MUNICIPALES DE MADRID Y
POZUELO DE ALARCÓN

ESCALA
1:15.000
Nº
14-1

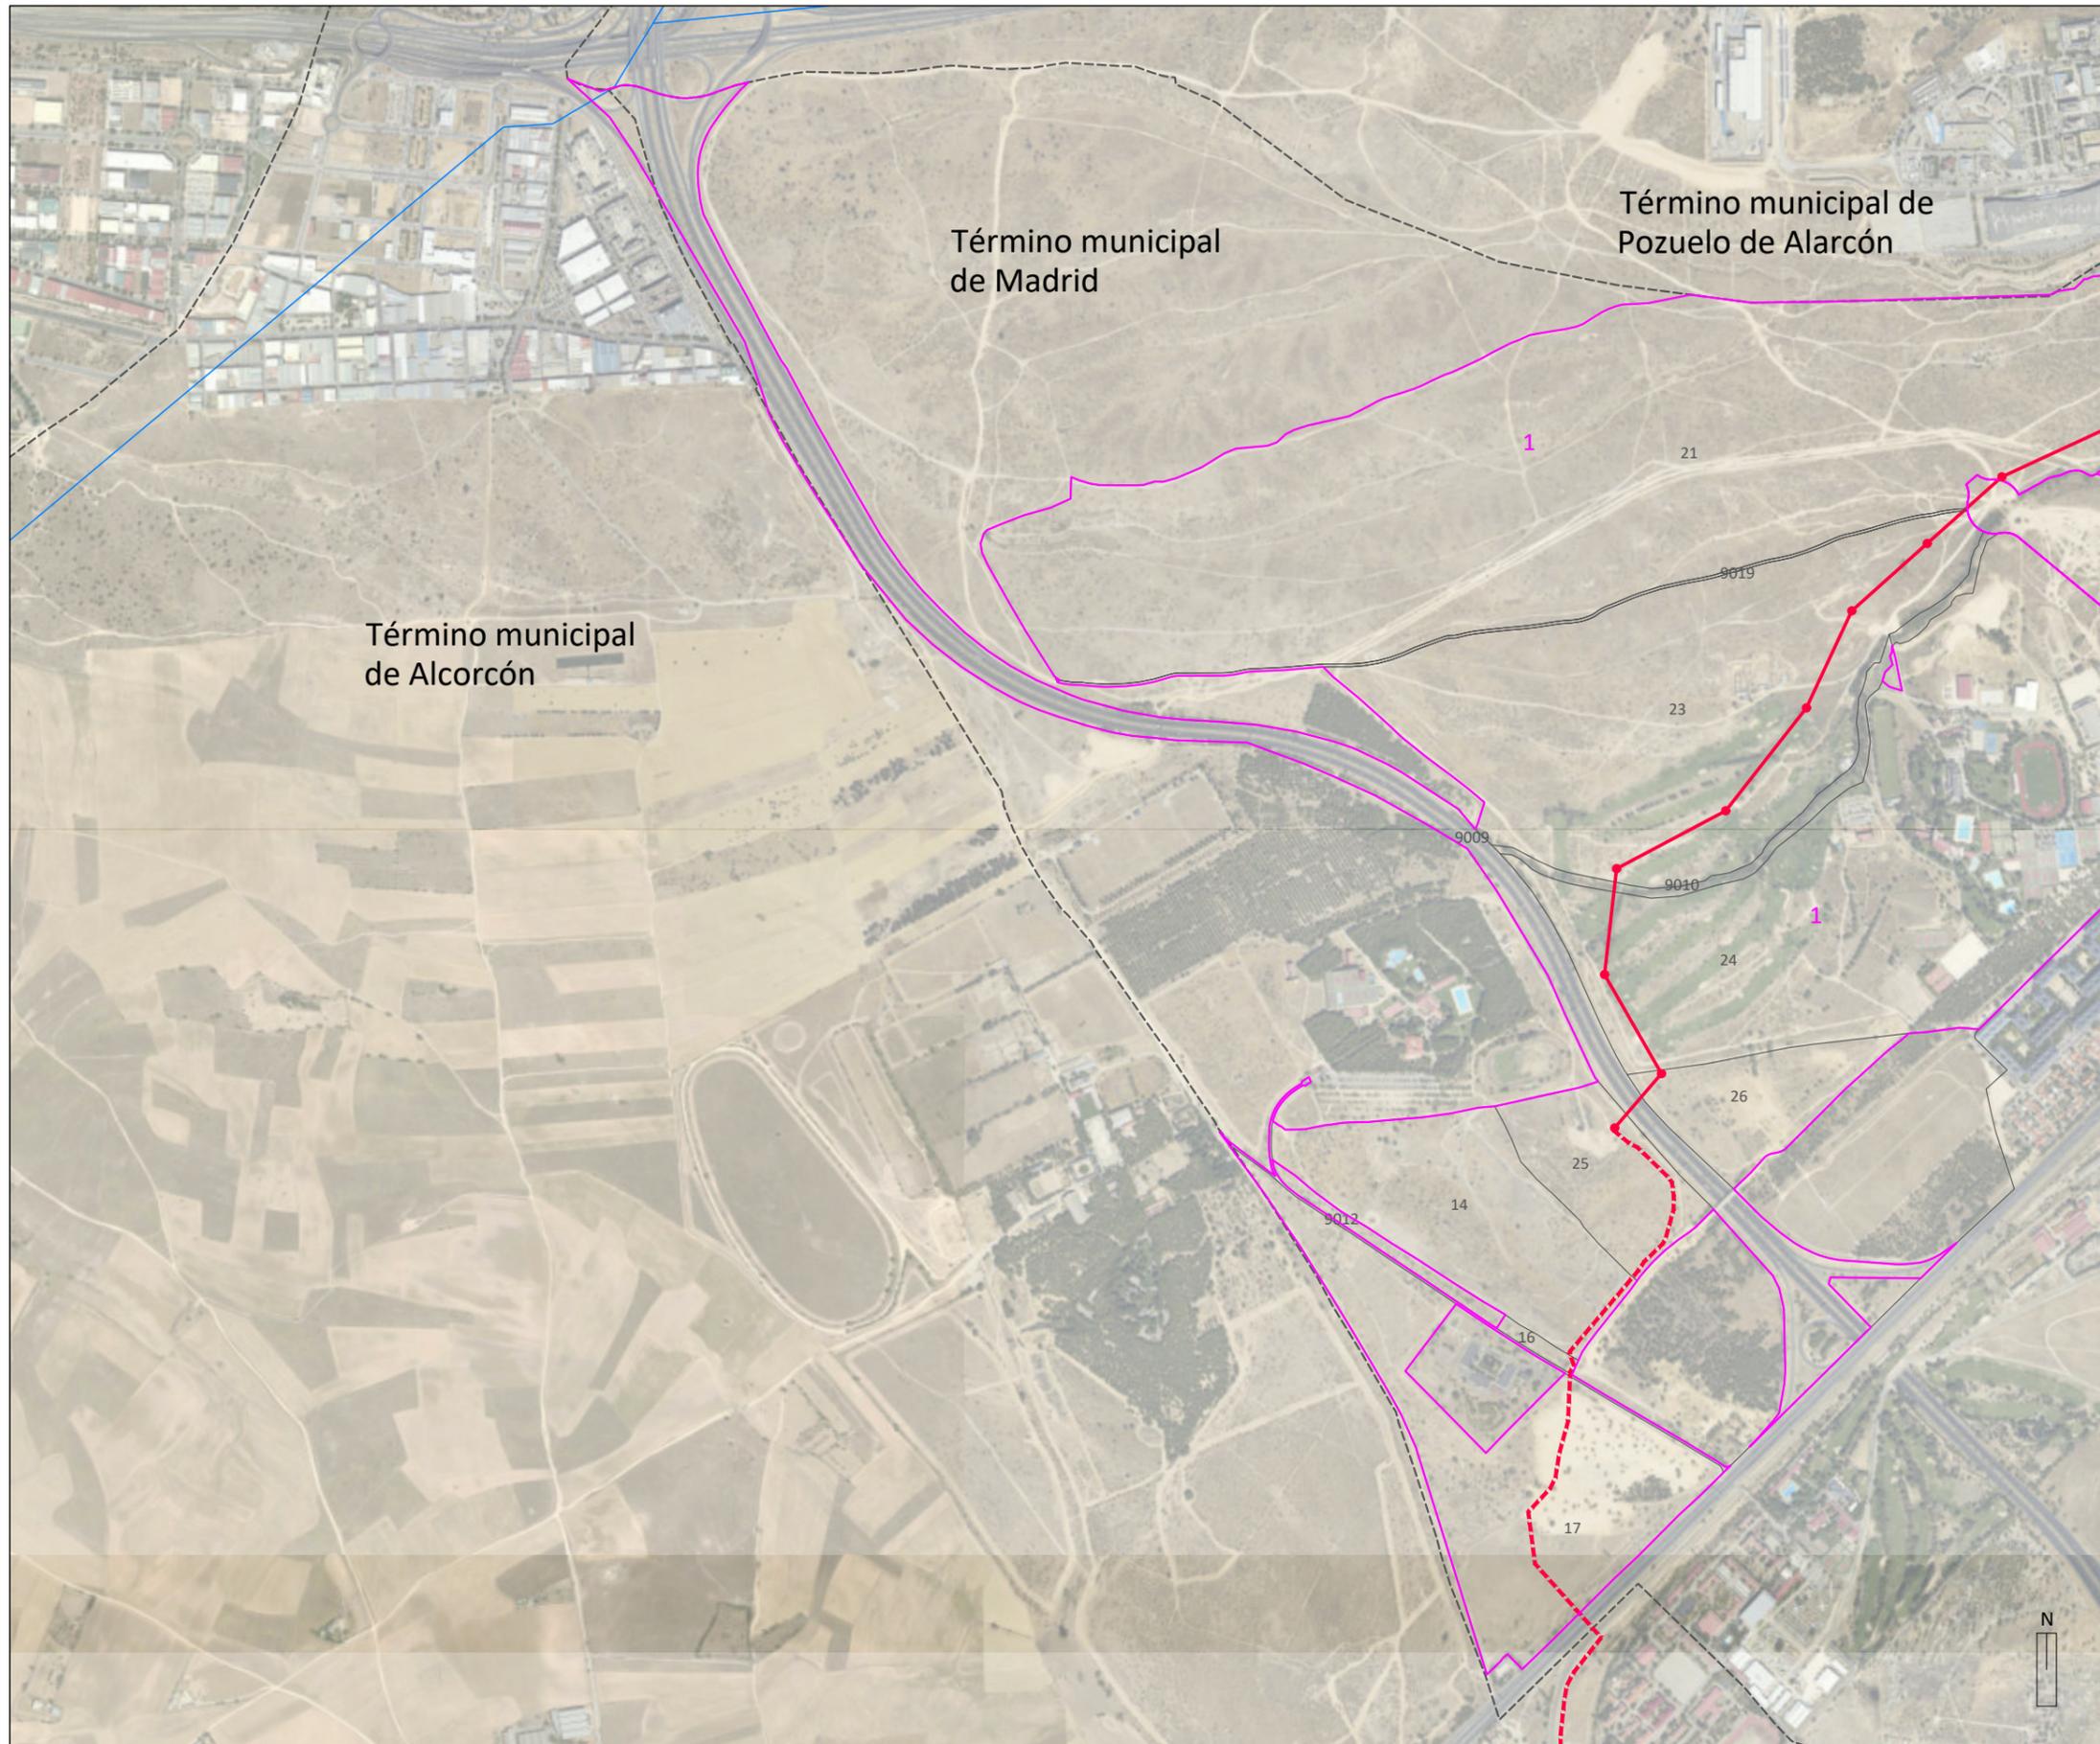

LÍMITES

- ■ ■ ■ ■ Autonómico
- - - - - Término municipal
- 17 Polígono catastro
- 83 Parcela catastro

RED ELÉCTRICA EXISTENTE

- Líneas de Alta Tensión Existentes

INSTALACIONES INCLUIDAS EN EL ÁMBITO DEL PLAN ESPECIAL

- Línea Aérea de Alta Tensión CAM
- - - - - Línea Subterránea de Alta Tensión CAM





- LÍMITES**
- ■ ■ ■ ■ Autonomico
 - - - - - Término municipal
 - 17 Polígono catastro
 - 83 Parcela catastro
- RED ELÉCTRICA EXISTENTE**
- Líneas de Alta Tensión Existentes
- INSTALACIONES INCLUIDAS EN EL ÁMBITO DEL PLAN ESPECIAL**
- Línea Aérea de Alta Tensión CAM
 - - - - - Línea Subterránea de Alta Tensión CAM




BORRADOR DEL PLAN ESPECIAL DE INFRAESTRUCTURAS
"PROYECTO FOTOVOLTAICO VENTAS DEL BATÁN" (PFot-572 AC)
 AGOSTO DE 2021

BLOQUE I. DOCUMENTACIÓN INFORMATIVA
VOLUMEN 2. PLANOS DE INFORMACIÓN

PLANO
ÁMBITO DEL PLAN ESPECIAL
TÉRMINOS MUNICIPALES DE ALCORCÓN Y
LEGANÉS

ESCALA
1:15.000

Nº
14-3

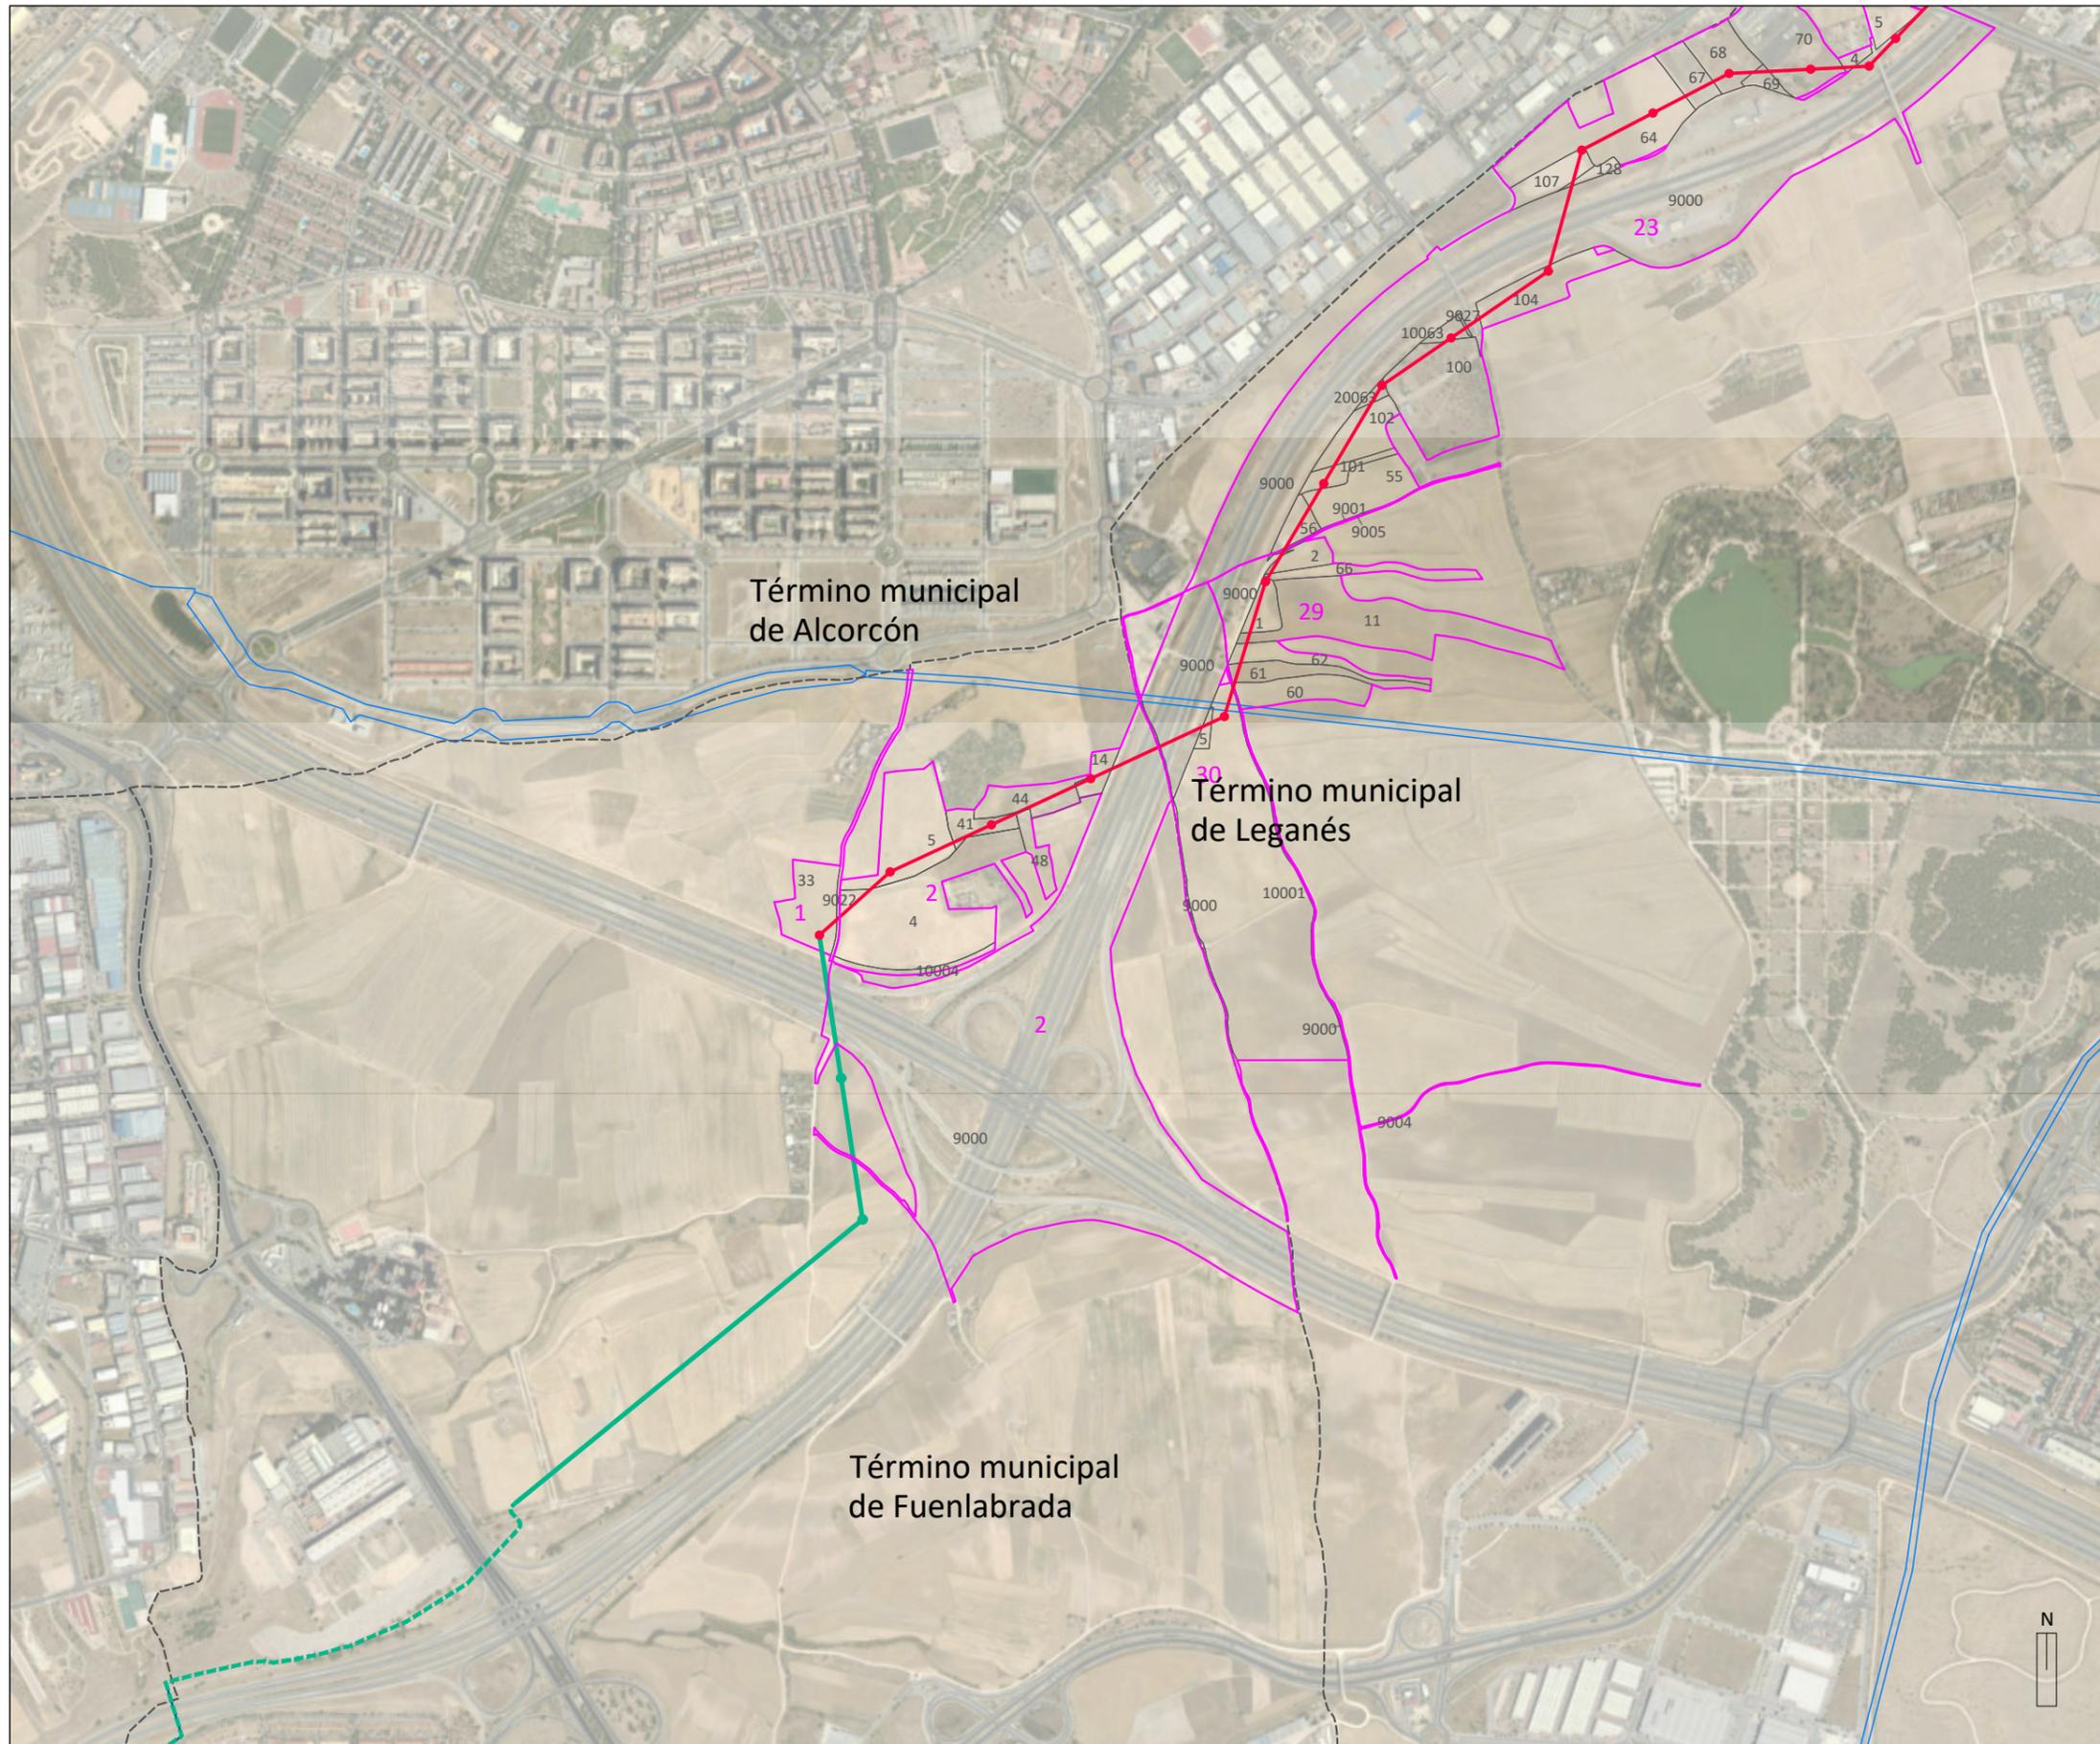

- LÍMITES**
- ■ ■ ■ ■ Autonomico
 - - - - - Término municipal
 - 17 Polígono catastro
 - 83 Parcela catastro
- RED ELÉCTRICA EXISTENTE**
- Líneas de Alta Tensión Existentes
- INSTALACIONES INCLUIDAS EN EL ÁMBITO DEL PLAN ESPECIAL**
- Línea Aérea de Alta Tensión CAM
- INSTALACIONES COMPARTIDAS INCLUIDAS EN OTRO EXPEDIENTE (PEI PFV PRADO DE SANTO DOMINGO)**
- Línea Aérea de Alta Tensión CAM
 - - - - - Línea Subterránea de Alta Tensión CAM

