


PLAN ESPECIAL DE INFRAESTRUCTURAS PLANTA FOTOVOLTAICA “LA SAGRA” E INFRAESTRUCTURAS DE EVACUACIÓN

DOCUMENTO PARA APROBACIÓN INICIAL

BLOQUE III. DOCUMENTACIÓN NORMATIVA

VOLUMEN 3 PLANOS DE ORDENACIÓN


VALDEMORO - CIEMPOZUELOS

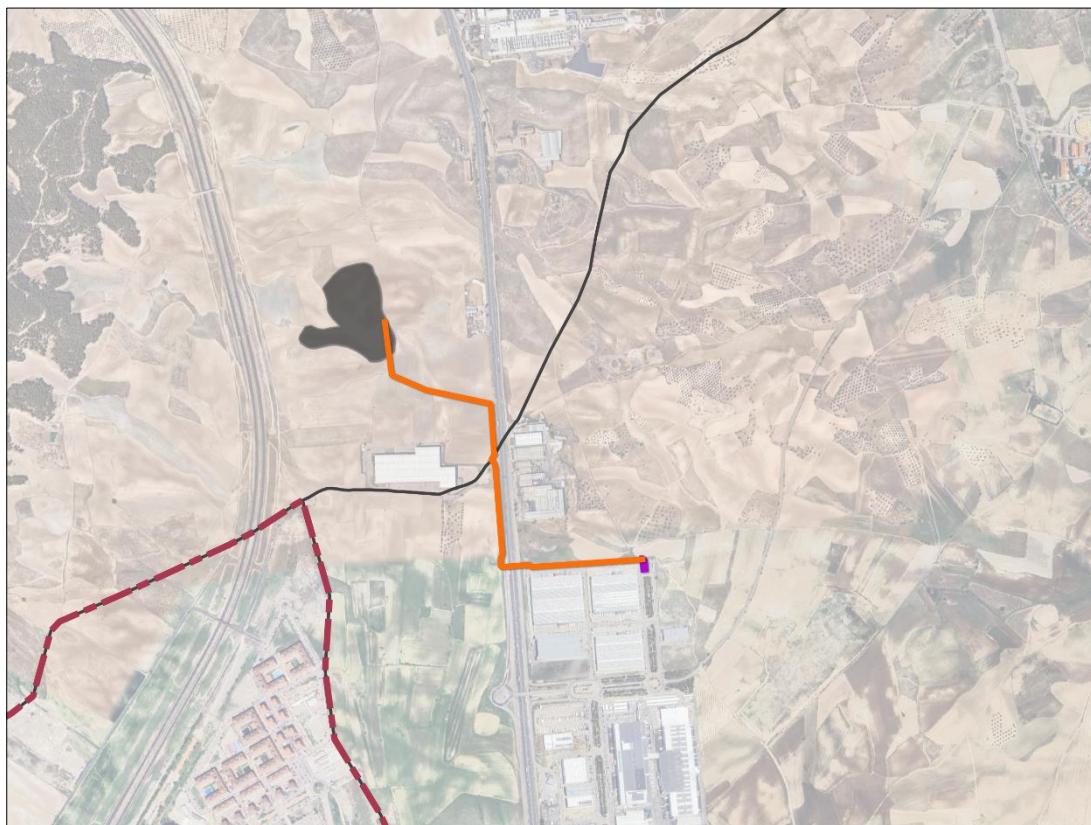

Abril 2025

VOLUMEN 3.- PLANOS DE ORDENACIÓN


O.1. Calificación

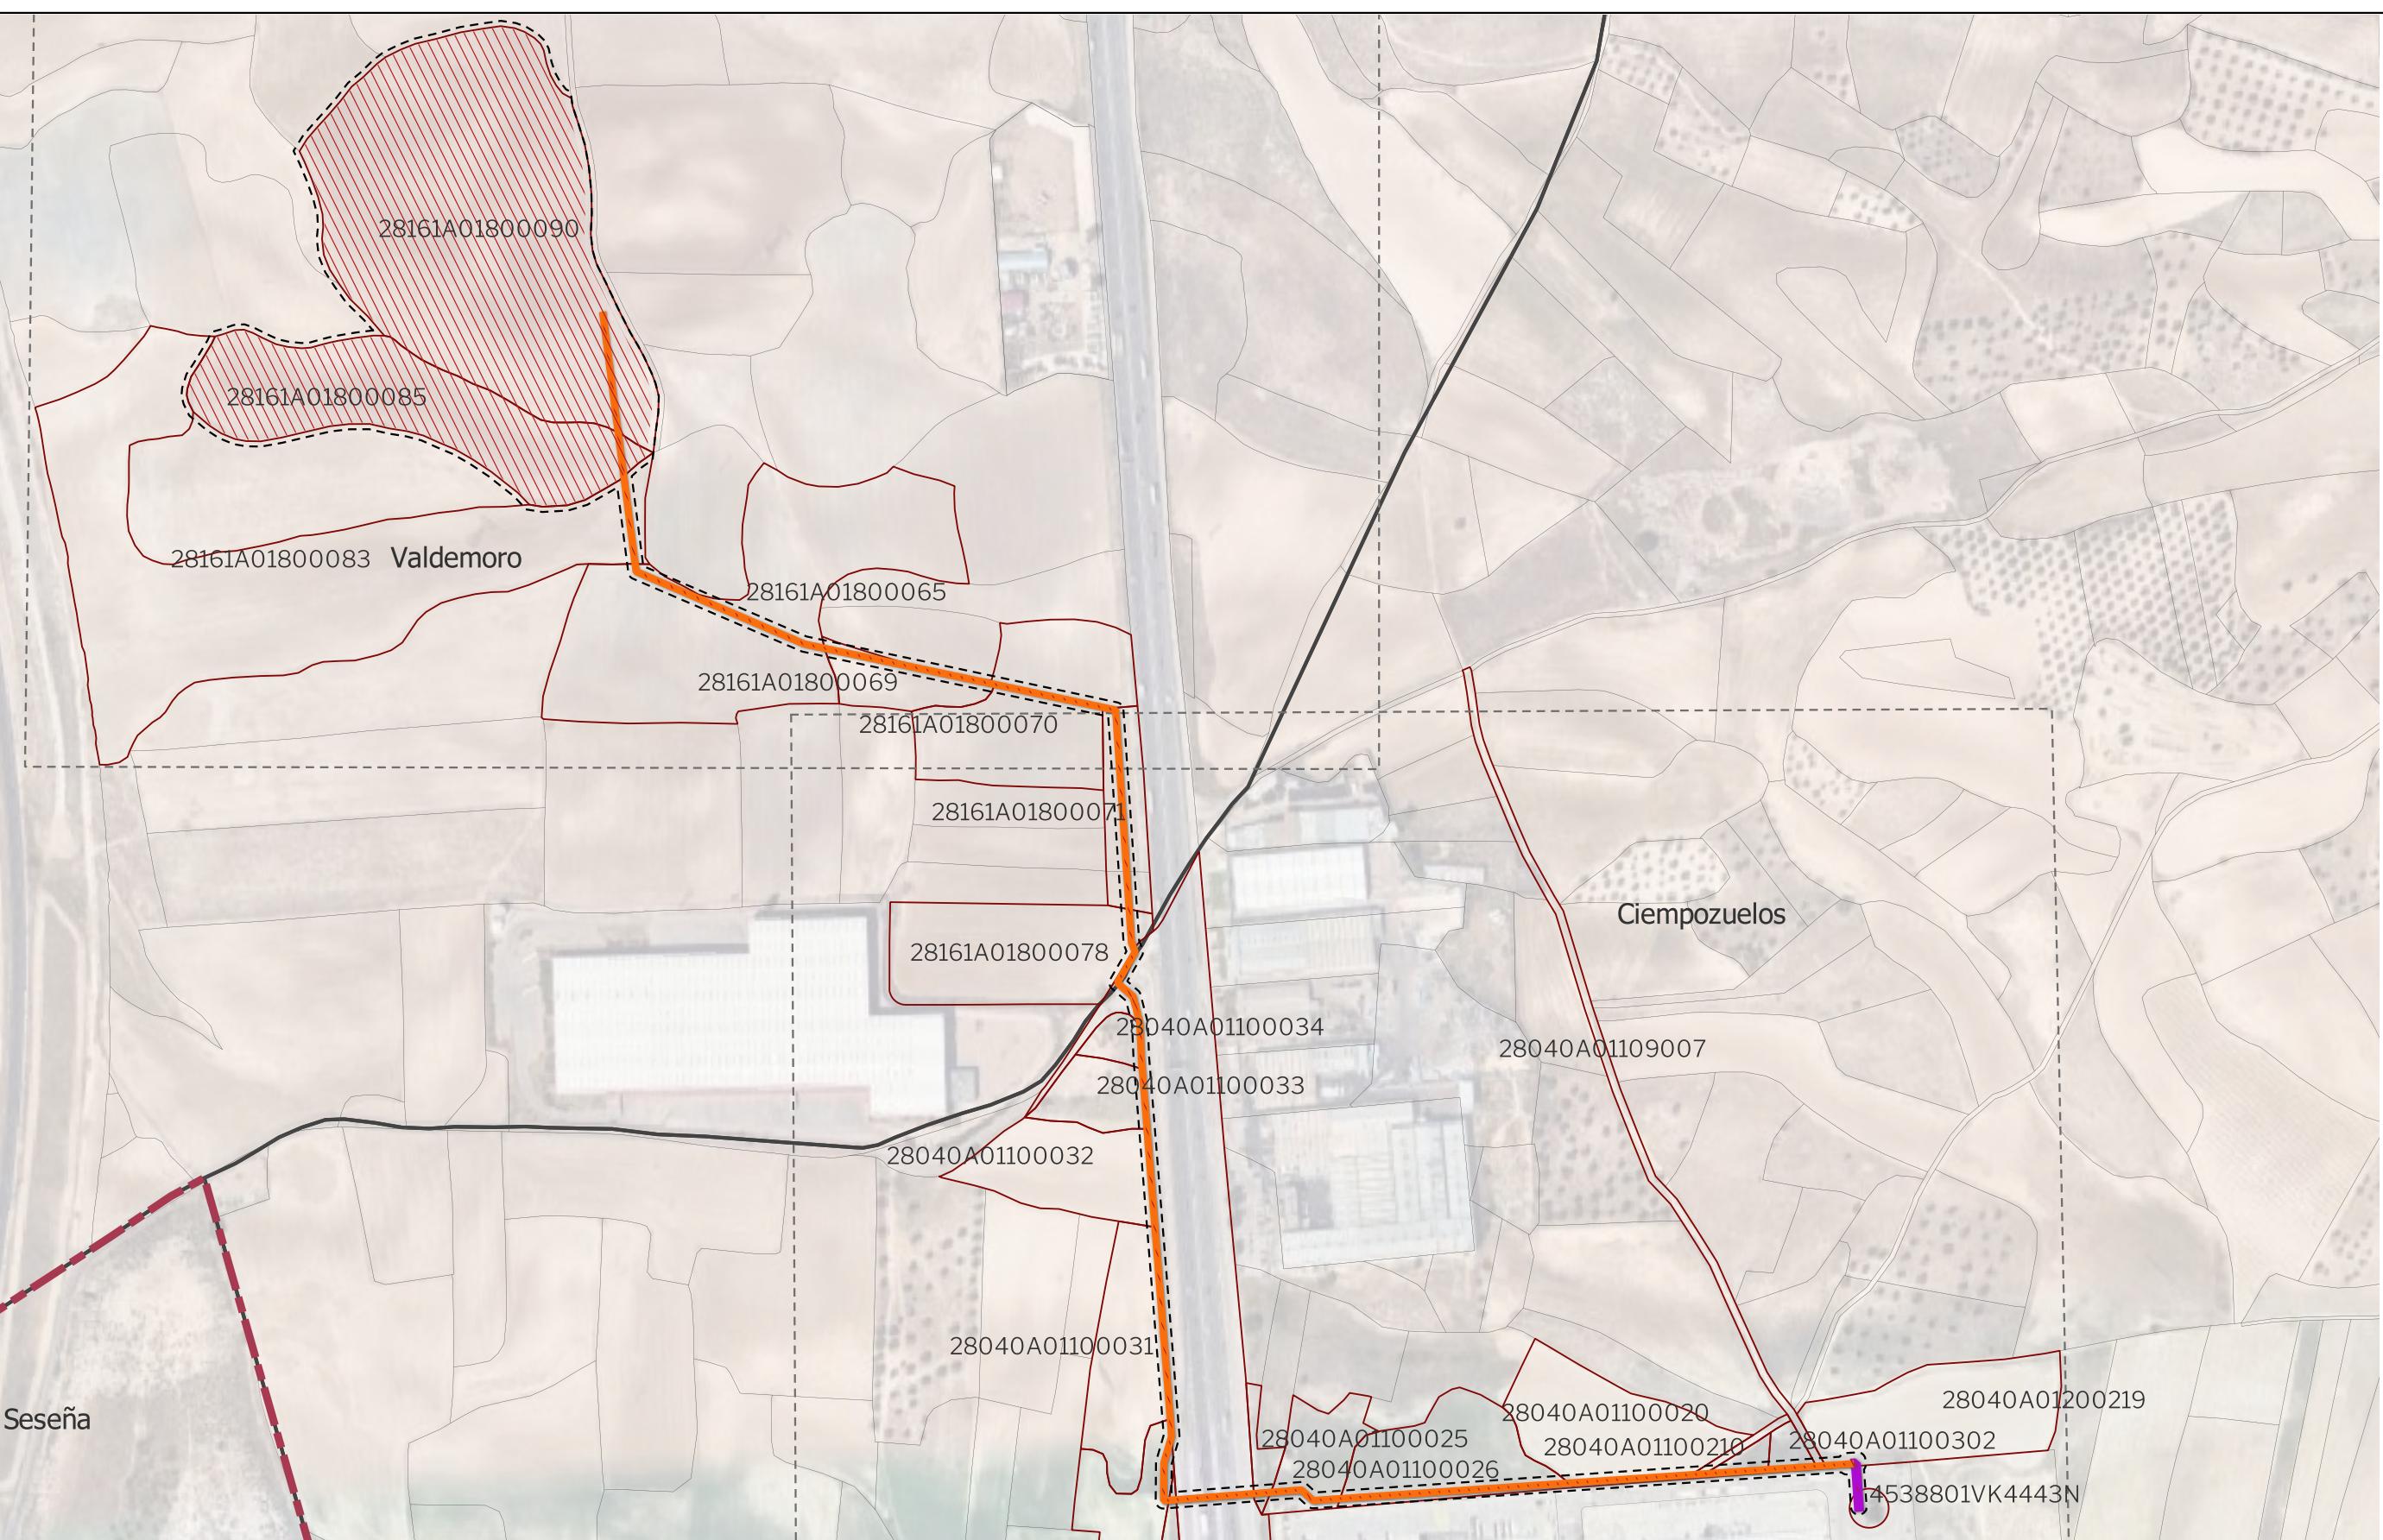

LEYENDA

Delimitaciones territoriales	Nueva infraestructura eléctrica
— Límite términos municipales	PSFV La Sagra
— Límite Autonómico	Línea de evacuación
— Ordenación	Red supramunicipal de infraestructuras
— Ámbito del Plan Especial	
— Línea de interconexión	

LOCALIZACIÓN TERRITORIAL

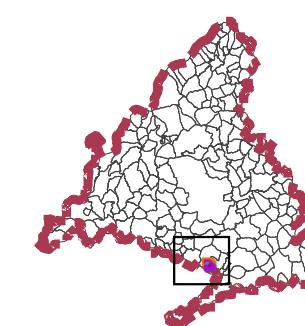

PROYECTO: PLAN ESPECIAL DE INFRAESTRUCTURAS PLANTA FOTOVOLTAICA "LA SAGRAS" E INFRAESTRUCTURAS DE EVACUACIÓN

TÍTULO DEL PLANO
Ordenación

ESCALA
1: 5.000 en A3

PROYECTO
2303

ESCALA GRÁFICA
0 50 m

O.1.0

FECHA
Noviembre 2024


EQUIPO REDACTOR

GRUPO
SC
Natalia Chinchilla
Arq. Col. 12282 COAM
David Rojo
Arq. Col. 2956 COACYLE

PROMOTOR

ALTAIME INVESTMENT S.L.



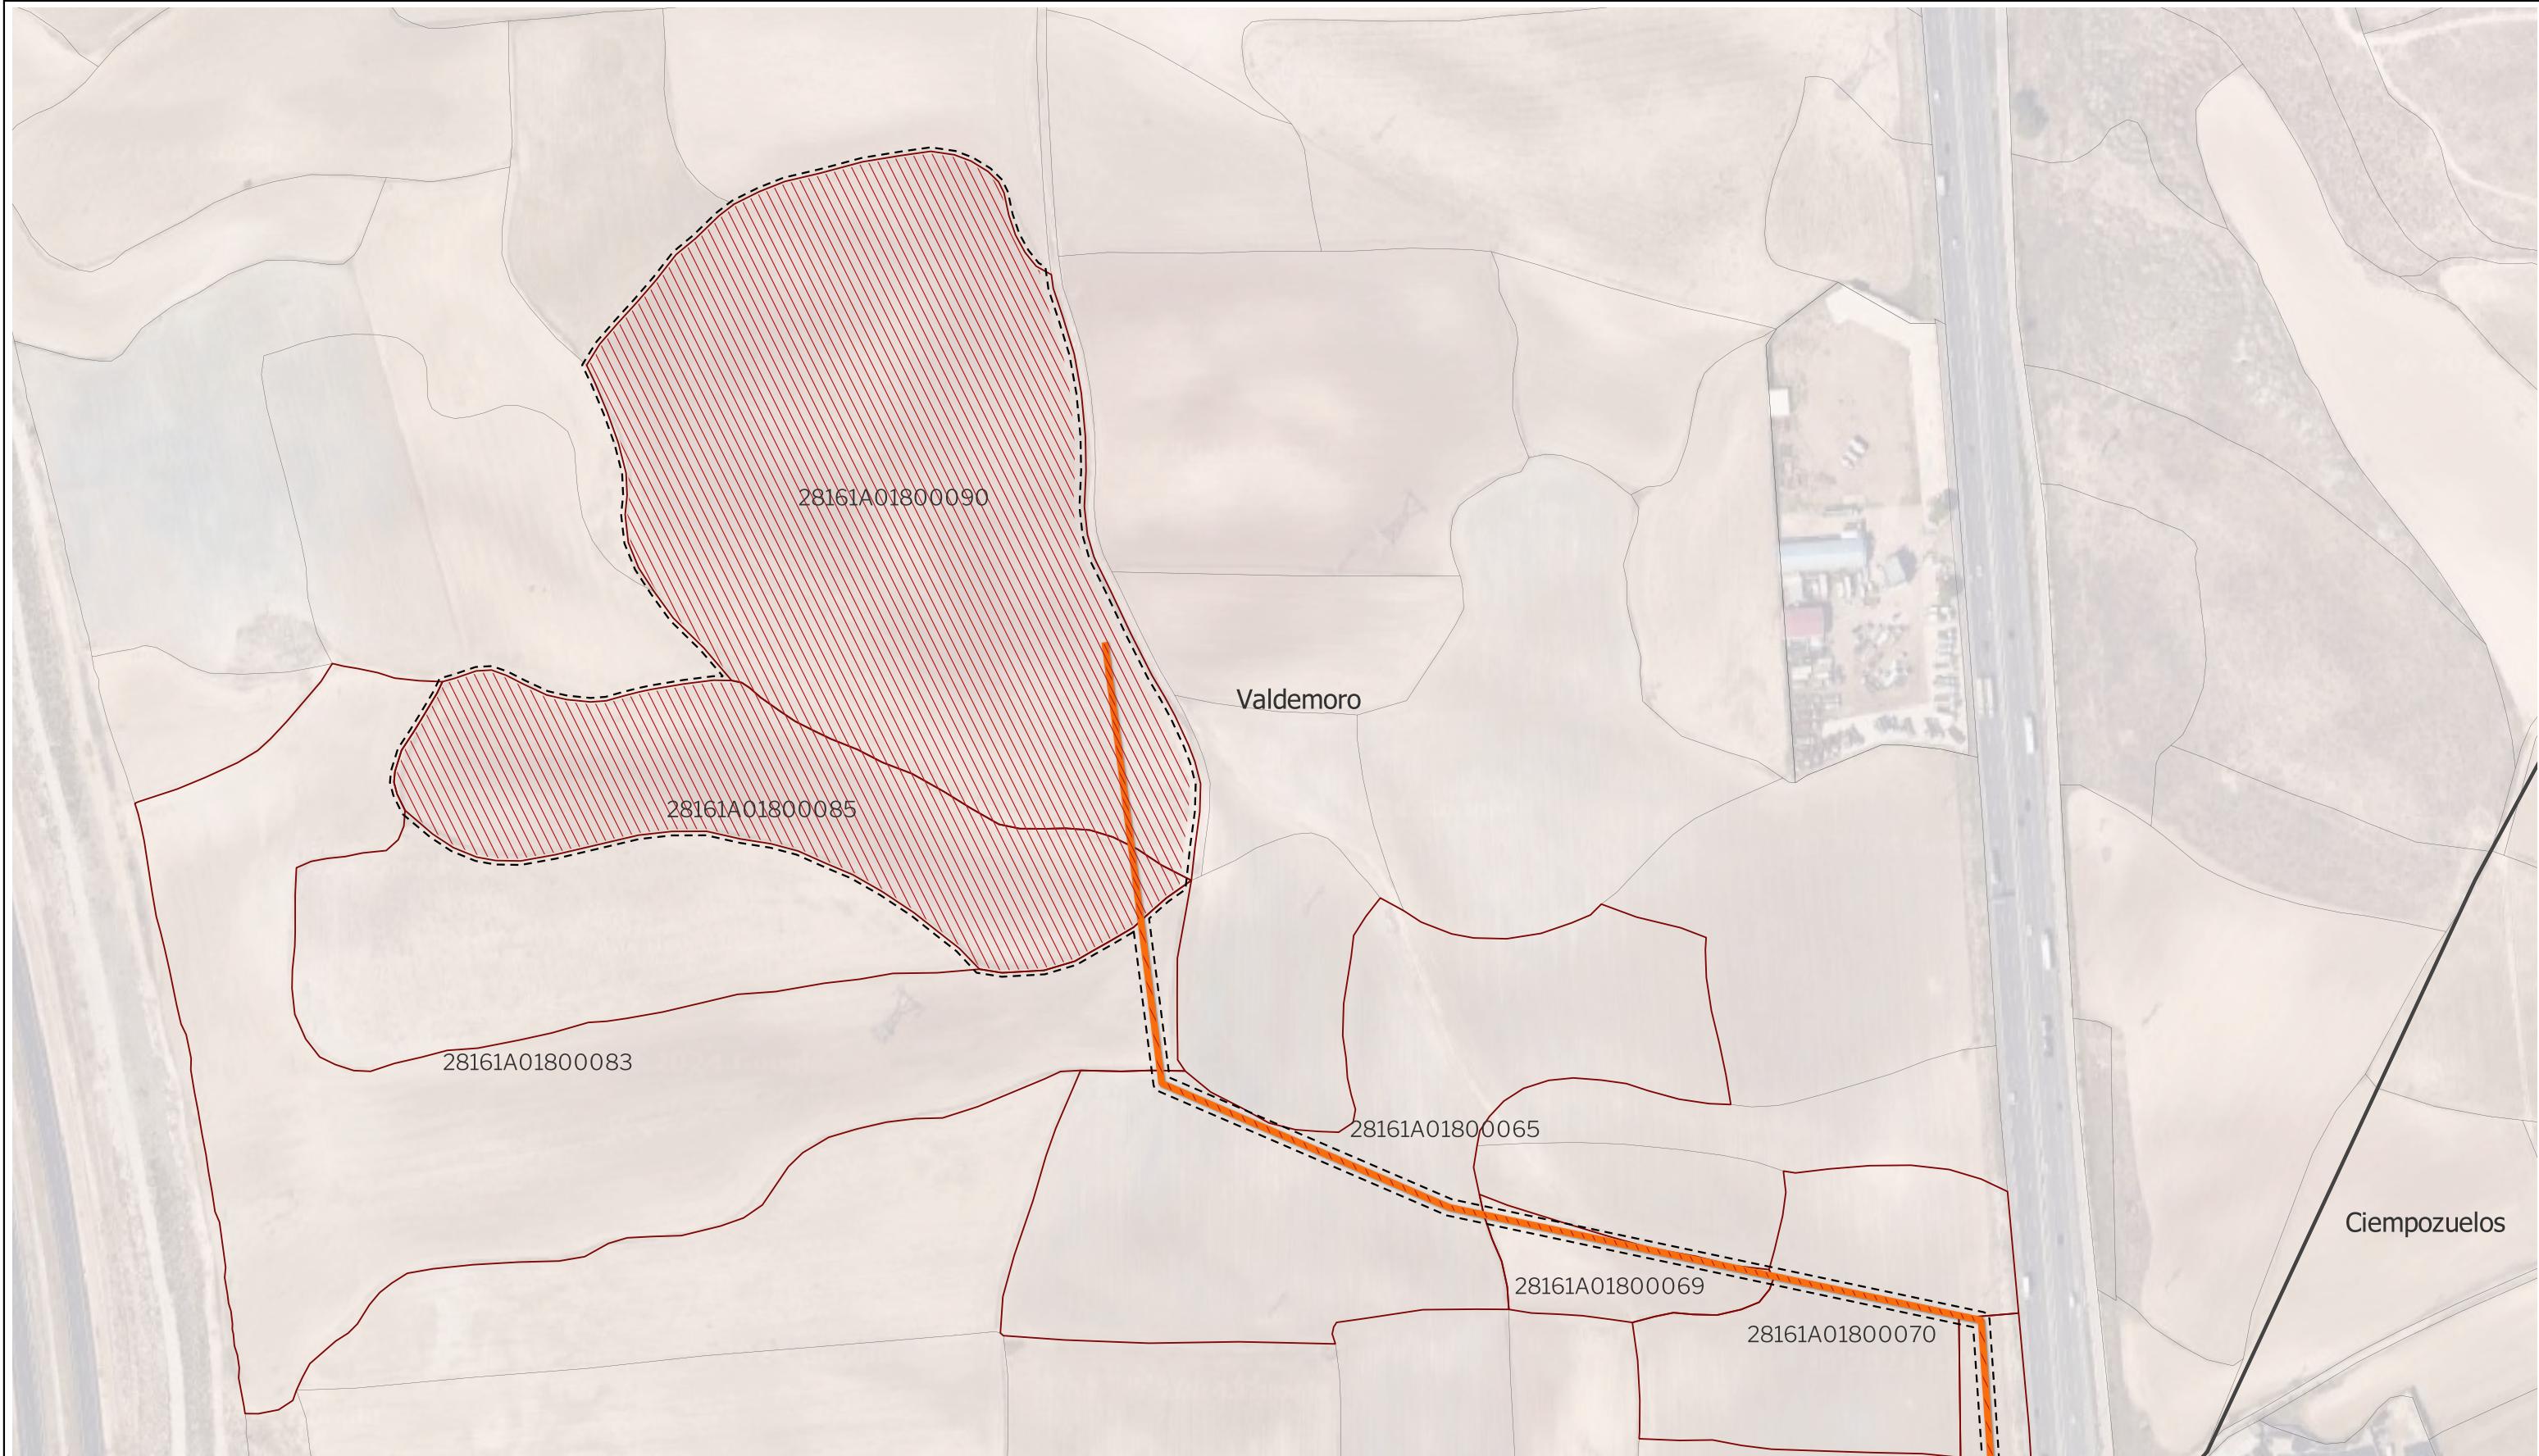


LEYENDA

Delimitaciones territoriales	Nueva infraestructura eléctrica	Ordenación
— Límite términos municipales	PSFV La Sagra	— Ámbito del Plan Especial
— Límite Autonómico	— Línea de evacuación	— Red supramunicipal de infraestructuras
— Línea de interconexión		

Nota: la información utilizada en los planos procede de fuentes oficiales, y se encuentra georeferenciada en el sistema de coordenadas ETRS 89 - 30N

LOCALIZACIÓN TERRITORIAL

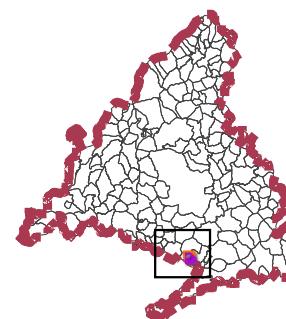

PROYECTO: PLAN ESPECIAL DE INFRAESTRUCTURAS

PLANTA FOTOVOLTAICA "LA SAGRA" E INFRAESTRUCTURAS DE EVACUACIÓN

O.1.1

TÍTULO DEL PLANO
Ordenación

ESCALA
1: 2.500 en A3

PROYECTO
2303

ESCALA GRÁFICA
0 50 m

FECHA
Noviembre 2024


EQUIPO REDACTOR

GRUPO
SC Natalia Chinchilla
Arq. Col. 12282 COAM
David Rojo
Arq. Col. 2956 COACYLE

PROMOTOR


ALTAIME INVESTMENT S.L.

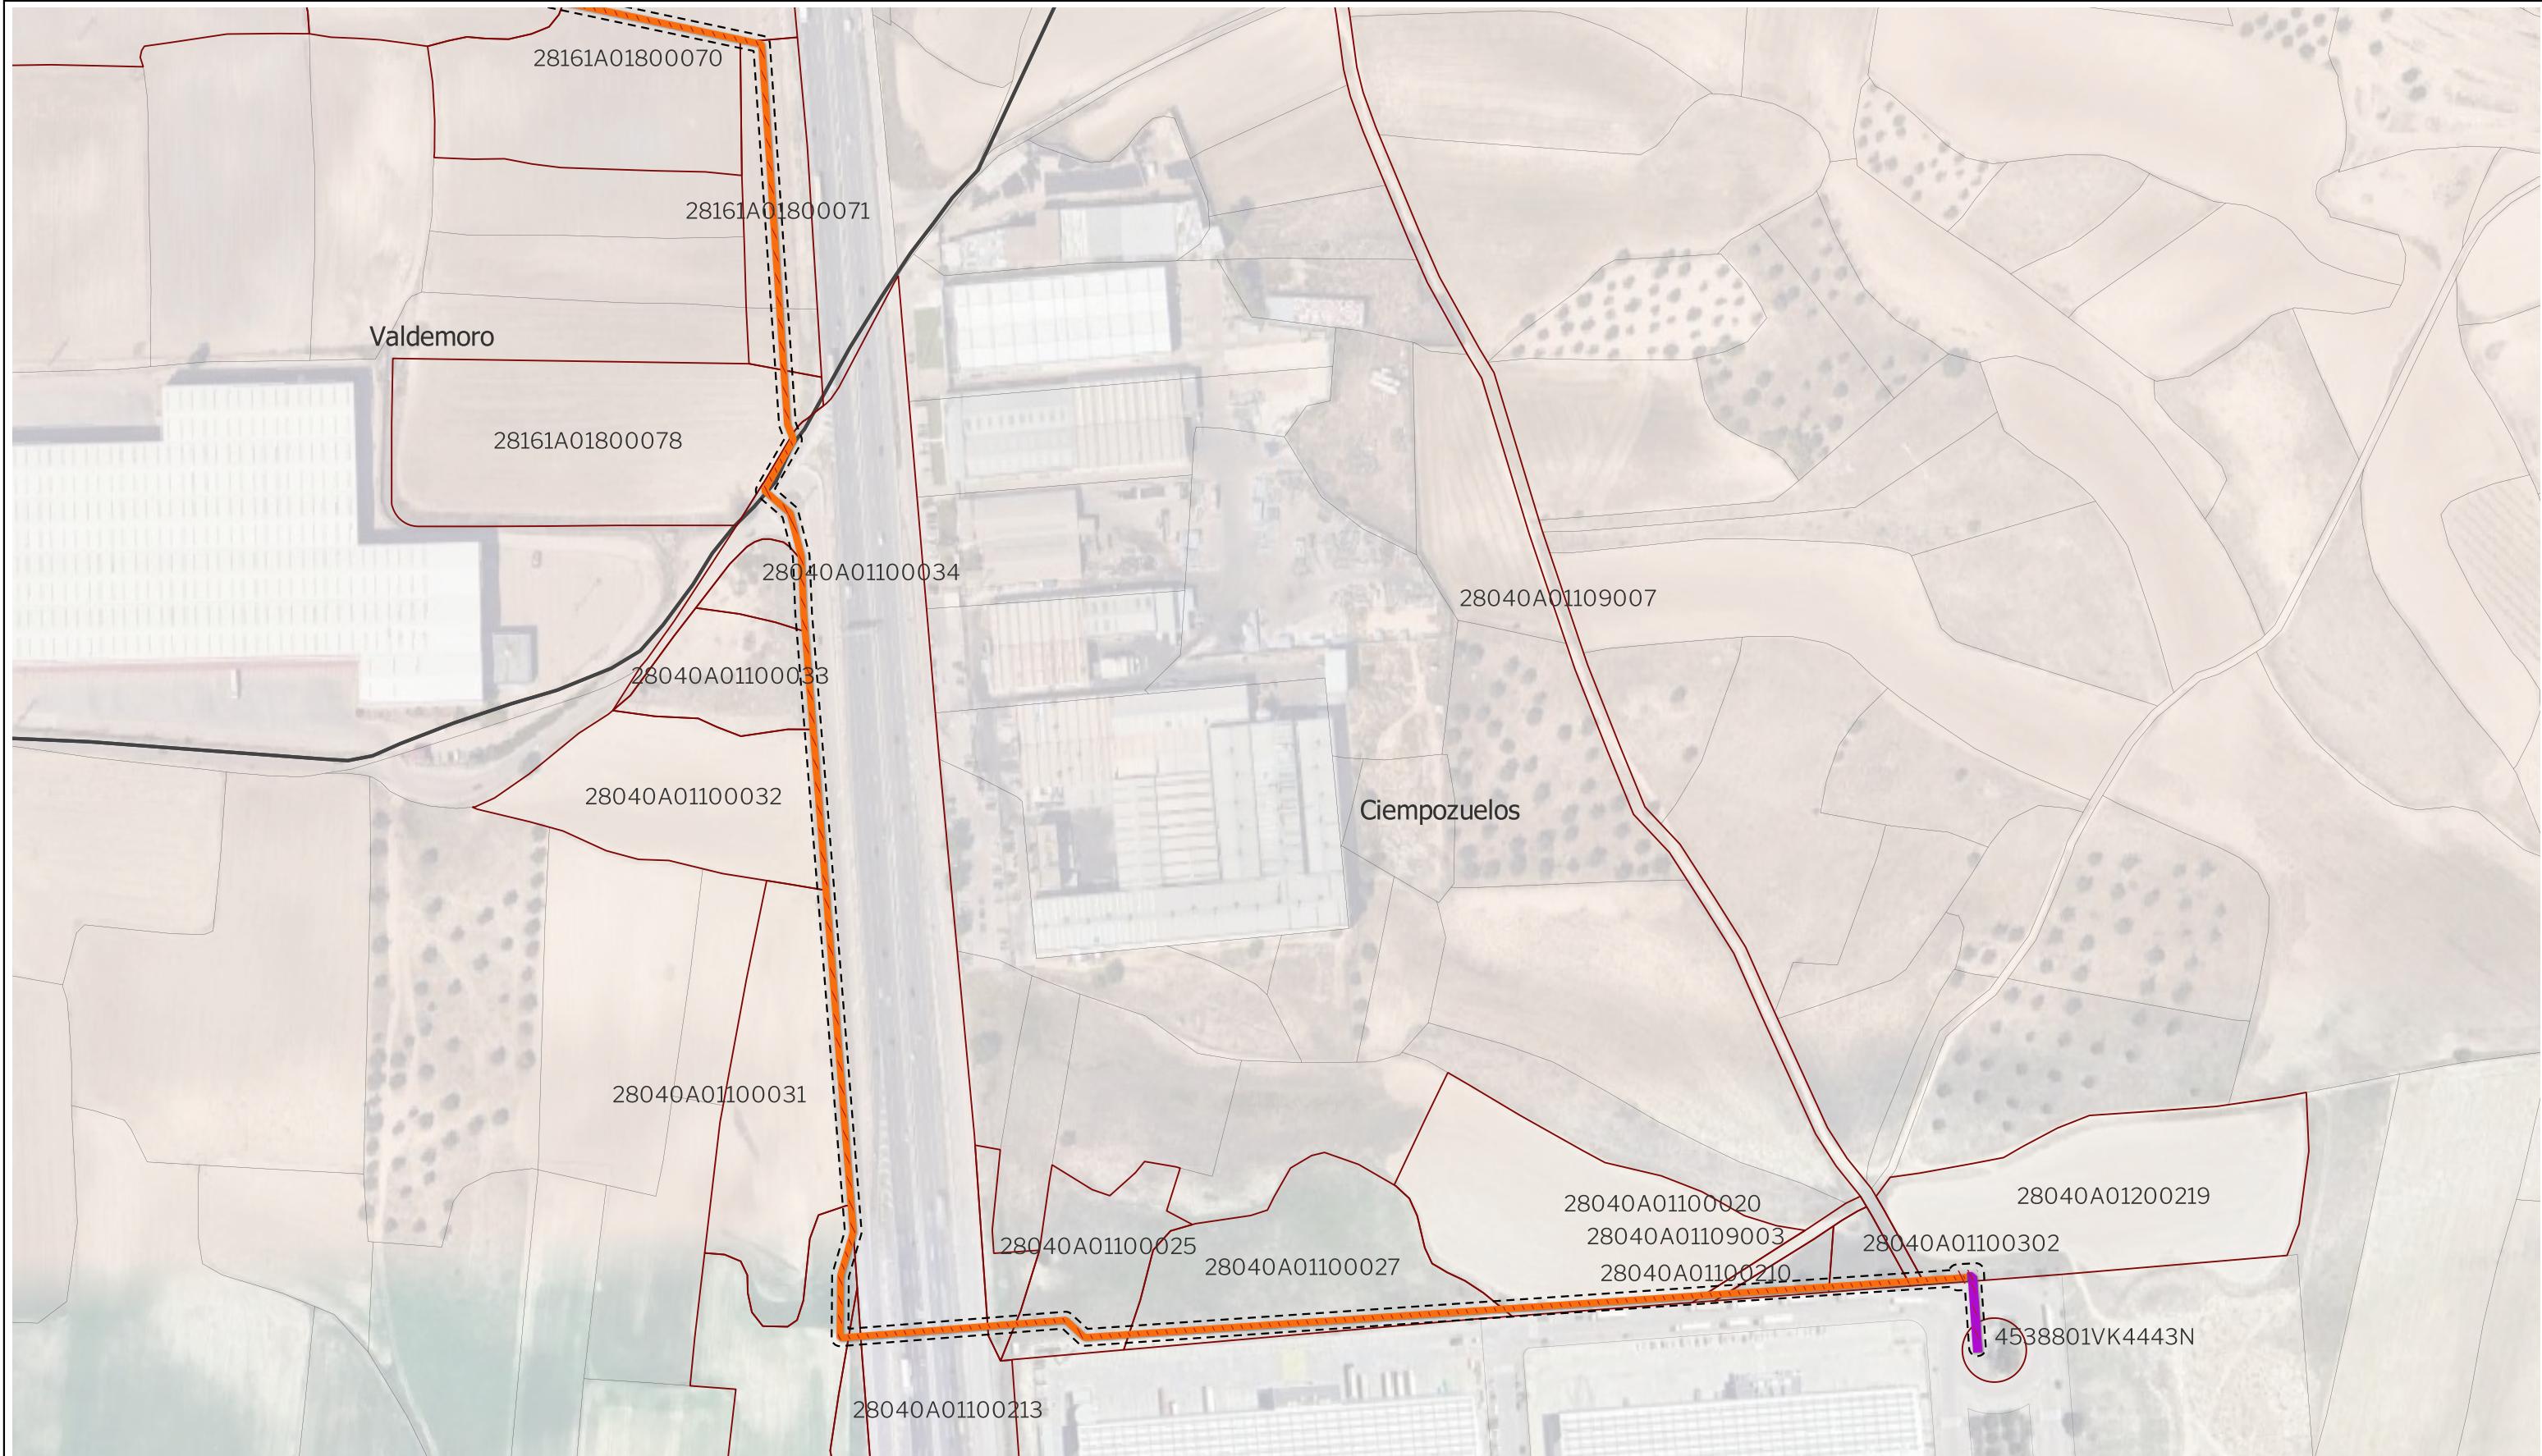


LEYENDA

Delimitaciones territoriales	Nueva infraestructura eléctrica
— Límite términos municipales	PSFV La Sagra
— Límite Autonómico	— Línea de evacuación
	— Línea de interconexión
	Ordenación
	Ámbito del Plan Especial
	Red supramunicipal de infraestructuras

Nota: la información utilizada en los planos procede de fuentes oficiales, y se encuentra georeferenciada en el sistema de coordenadas ETRS 89 - 30N

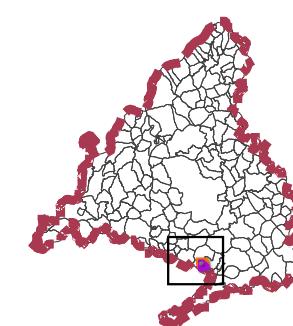LOCALIZACIÓN TERRITORIAL

**PROYECTO: PLAN ESPECIAL DE INFRAESTRUCTURAS
PLANTA FOTOVOLTAICA "LA SAGRA"
E INFRAESTRUCTURAS DE EVACUACIÓN**
O.1.2
**TÍTULO DEL PLANO
Ordenación**
**ESCALA
1: 2.500 en A3**
**PROYECTO
2303**
**ESCALA GRÁFICA
0 50 m**
**FECHA
Noviembre 2024**
EQUIPO REDACTOR

**Natalia Chinchilla
Arq. Col. 12282 COAM
David Rojo
Arq. Col. 2956 COACYLE**
PROMOTOR
ALTAIME INVESTMENT S.L.
