


LEYENDA

- Límites municipales
- Ámbito del Plan Especial. El PEI contiene las siguiente infraestructuras:
- LAAT 132-220 kV Tramo Colmenar, St Recova - Morata Renovables
- LSAT 132-220 kV Tramo Soterrado Colmenar, St Recova - Morata Renovables (tramo soterrado)
- Apoyo de LAAT

0 100 m 500 m 1.000 m

Base Cartográfica: Centro Regional de Información Cartográfica de la Comunidad de Madrid, ETRS89 / UTM Zone 30N (EPSG:25830). Cuadrícula UTM 2000 m

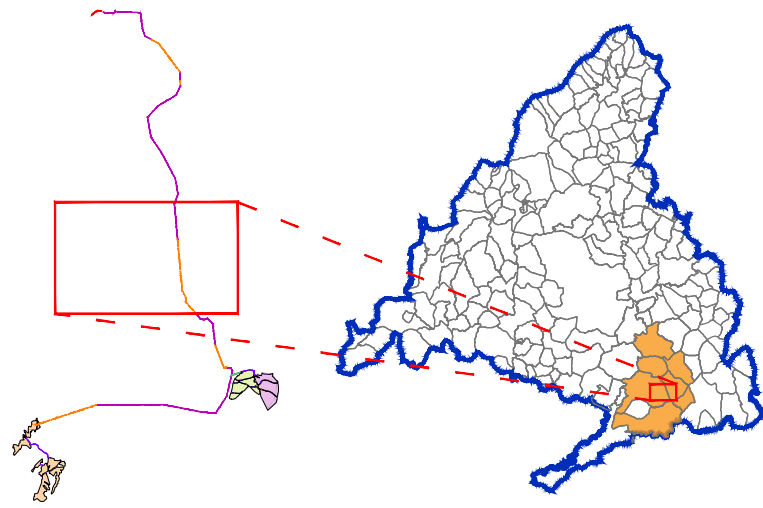

PLAN ESPECIAL PEI-PFOT-259  
DOCUMENTO PARA APROBACIÓN DEFINITIVA

TÍTULO DEL PLANO:  
**PLANTA DE DETALLE DE  
LA INFRAESTRUCTURA**  
DETALLE LAAT / LSAT 132-220 KV (II)

ESCALA:  
1:10.000

FECHA:  
Diciembre 2023

PROMOTOR:



Ignis Energía S.L. TotalEnergies Electricidad y Gas España, S.A.

PLANO Nº:  
**0-3.7**  
EQUIPO REDACTOR:



RH Estudio, Inv. y Proyectos S.L.P