

COORDENADAS ENTRONQUE DE CAMINO DE ACCESO A PSFVs REGATA Y RABIZA SOLAR

PUNTOS	X	Y
A3	468232.17	4440305.63
A4	468.233	4.440.305
A5	469.507	4.439.746

COORDENADAS DE ACCESO A PSFV REGATA SOLAR

PUNTOS	X	Y
1G	469147.72	4440062.89
2G	469009.51	4440030.78
3G	469272.00	4439897.59
4G	469609.49	4439769.36
5G	469761.47	4439763.03
6G	469598.23	4439756.13
7G	469054.09	4439471.33

COORDENADAS DE ACCESO A PSFV RABIZA SOLAR

PUNTOS	X	Y
1Z	469926.29	4439867.92
2Z	469936.22	4439849.20
3Z	469957.98	4439667.35

COORDENADAS DE ACCESO A ST REGATA

PUNTOS	X	Y
2S	469213.17	4440422.01

**LEYENDA**

Ámbito del Plan Especial. El PEI contiene las siguiente infraestructuras:

- Delimitación del ámbito del PEI (Líneas de Alta Tensión 132-220 kV y 400 kV: delimitación de ámbito a 30 m de cada lado del eje; Líneas Subterráneas 87/20 kV: delimitación de ámbito a 5 m de cada lado del eje)
- Valledio de las PSFV
- Implantación PSFV Recova Solar
- Implantación PSFV Regata Solar
- Implantación PSFV Rabiza Solar
- Línea subterránea BT / 30 kV
- Subestación Transformadora
- LAAT 132-220 kV ST Recova - ST Morata Renovables
- LSAT 132-220 kV ST Recova - ST Morata Renovables (tramo enterrado)
- E/S en Regata de 11/32 kV Recova - Morata Renovables
- LAAT 400 kV ST Morata Renovables - ST Morata REE

Recinto de PSFV

Ap-xx Apoyos de LAAT

Coordenada de acceso a PSFV / entronque carretera

Afecciones y Servidumbres de Carreteras (\*)

Red de Carreteras de la Com.de Madrid. Red Principal, Secundaria o Local

Dominio Público (Art 30 Ley 3/1991)

Zona de Protección (Art 31 Ley 3/1991)

Afecciones Aeronáuticas (Aeropuerto Adolfo Suárez Madrid-Barajas)

Área envolvente de servidumbres acústicas (RD 1083/2011)

Envolvente servidumbres aeródromo e instalaciones radioeléctricas (RD 1080/2009)

Envolvente servidumbres de operación de las aeronaves (RD 1080/2009)

Afecciones Vías Pecuarias (Red de Vías Pecuarias de la Comunidad de Madrid)

Trazado Vía Pecuaria (Ancho legal: Art 4 Ley 3/1995)

Afecciones de Líneas Eléctricas (Red Eléctrica Española y compañías privadas)

Línea Eléctrica

Zona de Protección - ancho variable (Aparcado 5.12.2 del ICT/LAT 7, RD 223/2008)

Toma/Punto de Apoyo Línea Eléctrica

Afecciones Hidráulicas (Confederación Hidrográfica del Tago)

Cauces (según cartografía de la CHT)

Dominio Público Hidráulico (DPH) destinado a: Estudio Hidrológico Hidráulico \*\*

Zona de servidumbre (5 m desde DPH. Art. único RD 9/2008)

Zona de policía del cauce (100 m desde DPH. Art. único RD 9/2008)

Otras Afecciones

Caminos públicos

Canalización subterránea de agua \*\*\*

Línea telefónica

Gasoducto


(\*) NOTA: Ver plano específico 0-4.2

(\*\*) NOTA: Ver anexo específico en Bloque II: Documentación Ambiental

(\*\*\*) NOTA: Ver plano específico 1-2.2

0 250 m 500 m 750 m 1000 m

Base de información geográfica de la Confederación Hidrográfica del Tago (IDEE Base) y Red de Vías Pecuarias de la Comunidad de Madrid. Base Cartográfica de la Comunidad de Madrid 1:10000 / ETRS89 del Centro Regional de Información Cartográfica

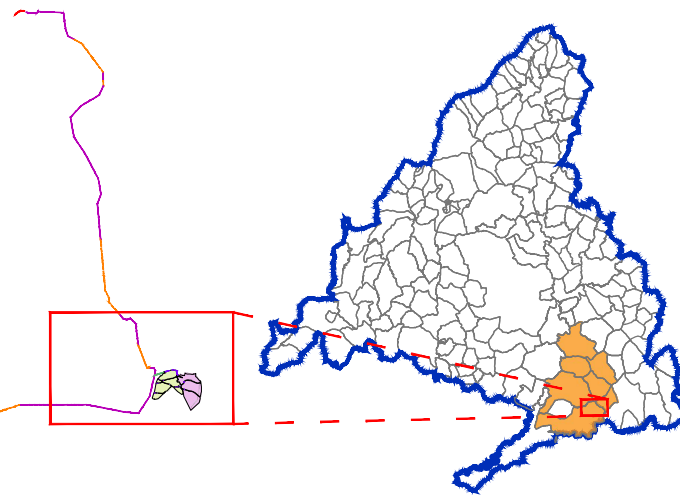

PLAN ESPECIAL PEI-PFOT-259  
DOCUMENTO PARA APROBACIÓN DEFINITIVA

TÍTULO DEL PLANO:  
**COMPATIBILIDAD DE LA INFRAESTRUCTURA CON LAS AFECIONES Y SERVIDUMBRES.**  
**DETALLE PSFVs REGATA Y RABIZA SOLAR**

ESCALA:  
1:10.000

FECHA:  
Diciembre 2023

PROMOTOR:



Ignis Energía S.L.



TotalEnergies Electricidad y Gas España, S.A.

PLANO Nº:

**0-4.1.2**

EQUIPO REDACTOR:



RH Estudio, Inv. y Proyectos S.L.P.