


PLAN ESPECIAL DE INFRAESTRUCTURAS

BLOQUE I: Borrador de Planeamiento. Planos de información.

INFRAESTRUCTURAS DE EVACUACIÓN DEL PROYECTO DE PLANTAS FOTOVOLTAICAS E INFRAESTRUCTURAS DE EVACUACIÓN "PROYECTO DAGANZO"

VALDEAVERO – CAMARMA DE ESTERUELAS – FRESNO DE TOROTE –
DAGANZO DE ARRIBA

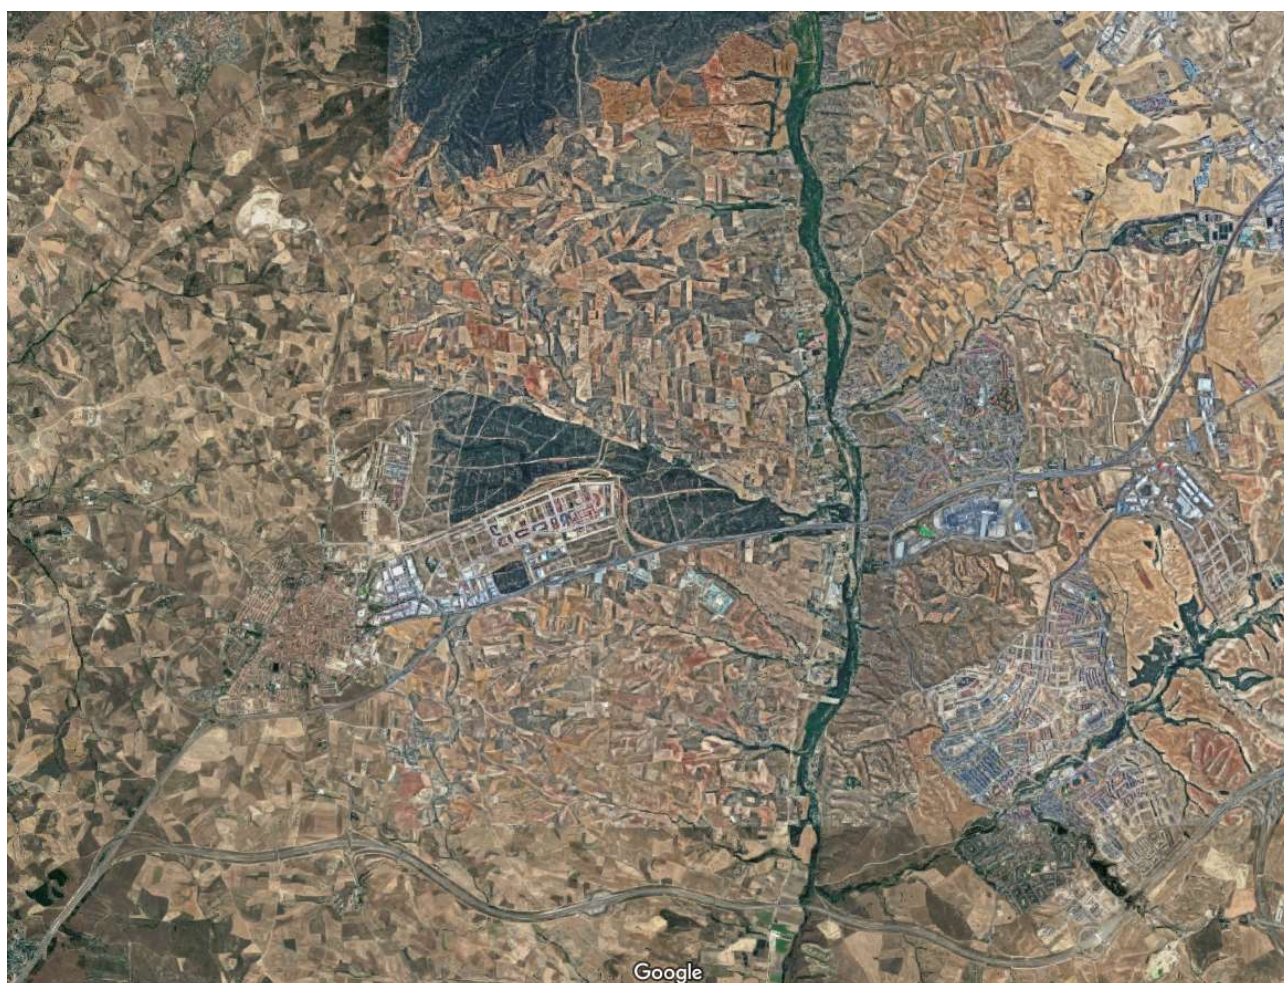

Noviembre 2021

ÍNDICE



BLOQUE I. DOCUMENTACIÓN INFORMATIVA.....	5
VOLUMEN 1. MEMORIA DE INFORMACIÓN.....	5
3.1 OBJETO, ENTIDAD PROMOTORA Y LEGITIMACIÓN.....	5
3.2 JUSTIFICACIÓN DE LA CONVENIENCIA Y NECESIDAD DEL PLAN ESPECIAL.....	6
3.3 LEGISLACIÓN APLICABLE.....	9
3.4 ÁMBITO GEOGRÁFICO	10
3.5 PLANEAMIENTO VIGENTE AFECTADO POR EL PLAN ESPECIAL (CLASIFICACIÓN Y CALIFICACIÓN DEL SUELO AFECTADO).....	15
3.6 SITUACIÓN ACTUAL Y BASES DE DISEÑO	22
VOLUMEN 2.- PLANOS DE INFORMACIÓN.....	25
BLOQUE II.- DOCUMENTACIÓN AMBIENTAL.....	27
VOLUMEN 1.- DOCUMENTO DE INICIO DE LA EVALUACIÓN AMBIENTAL ESTRATÉGICA.....	27
BLOQUE III.- DOCUMENTACIÓN NORMATIVA.....	28
VOLUMEN 1.- MEMORIA DE ORDENACIÓN Y EJECUCIÓN	28
1 DESCRIPCIÓN GENERAL DE LAS OBRAS.....	28
1.1 OBJETIVO.....	28
1.2 MARCO NORMATIVO DEL PLAN ESPECIAL DE INFRAESTRUCTURAS.....	28
1.3 LEGITIMACIÓN	30
1.4 DESCRIPCIÓN Y CARACTERÍSTICAS DE LAS INFRAESTRUCTURAS	30
1.5 ZONA DE AFECCIÓN.....	33
1.6 REGLAMENTOS, NORMAS DE APLICACIÓN EN EL PROYECTO	35
2 DESCRIPCIÓN DE LA ORDENACIÓN.....	38
2.1 CONSIDERACIONES GENERALES DEL USO DE INFRAESTRUCTURAS ELÉCTRICAS.....	38
2.2 CALIFICACIÓN DEL SUELO Y COMPATIBILIDAD URBANÍSTICA DEL USO	38
2.3 CONDICIONES DE DESARROLLO.....	38
3 DESCRIPCIÓN DE LAS INFRAESTRUCTURAS.....	39
4 PROGRAMA DE EJECUCIÓN Y MEMORIA ECONÓMICA.....	45
4.1 MEMORIA DE SOSTENIBILIDAD ECONOMICA.....	45
4.2 MEMORIA DE VIABILIDAD ECONÓMICA DEL PLAN	45
4.3 PRESUPUESTO Y PLAZOS DE EJECUCIÓN	45
5 MEMORIA DE IMPACTO NORMATIVO	47
5.1 IMPACTO POR RAZÓN DE GÉNERO.....	47
5.2 IMPACTO POR RAZÓN DE ORIENTACIÓN SEXUAL.....	47
5.3 IMPACTO EN LA INFANCIA, ADOLESCENCIA Y FAMILIA	47
5.4 JUSTIFICACIÓN DE CUMPLIMIENTO SOBRE ACCESIBILIDAD UNIVERSAL	48
VOLUMEN 2.- NORMATIVA URBANÍSTICA.....	49
CAPÍTULO 1.- DISPOSICIONES GENERALES	49

BORRADOR DEL PLAN ESPECIAL DE INFRAESTRUCTURAS
PARA LAS INFRAESTRUCTURAS DE EVACUACIÓN DEL
PROYECTO “DAGANZO”

CAPÍTULO 2.- RÉGIMEN DEL USO	50
VOLUMEN 3.- PLANOS DE ORDENACIÓN	51


VOLUMEN 2.- PLANOS DE INFORMACIÓN

- I.1. Situación.
- I.2. Afecciones a la legislación sectorial.
- I.3. Encuadre sobre el Planeamiento Vigente
- I.4. Ámbito del Plan Especial.

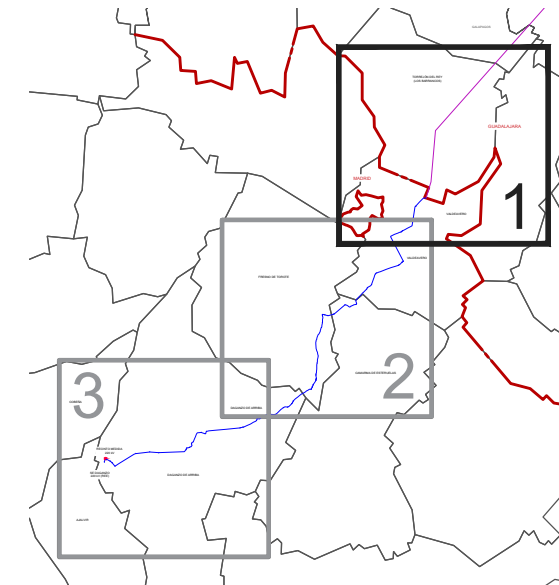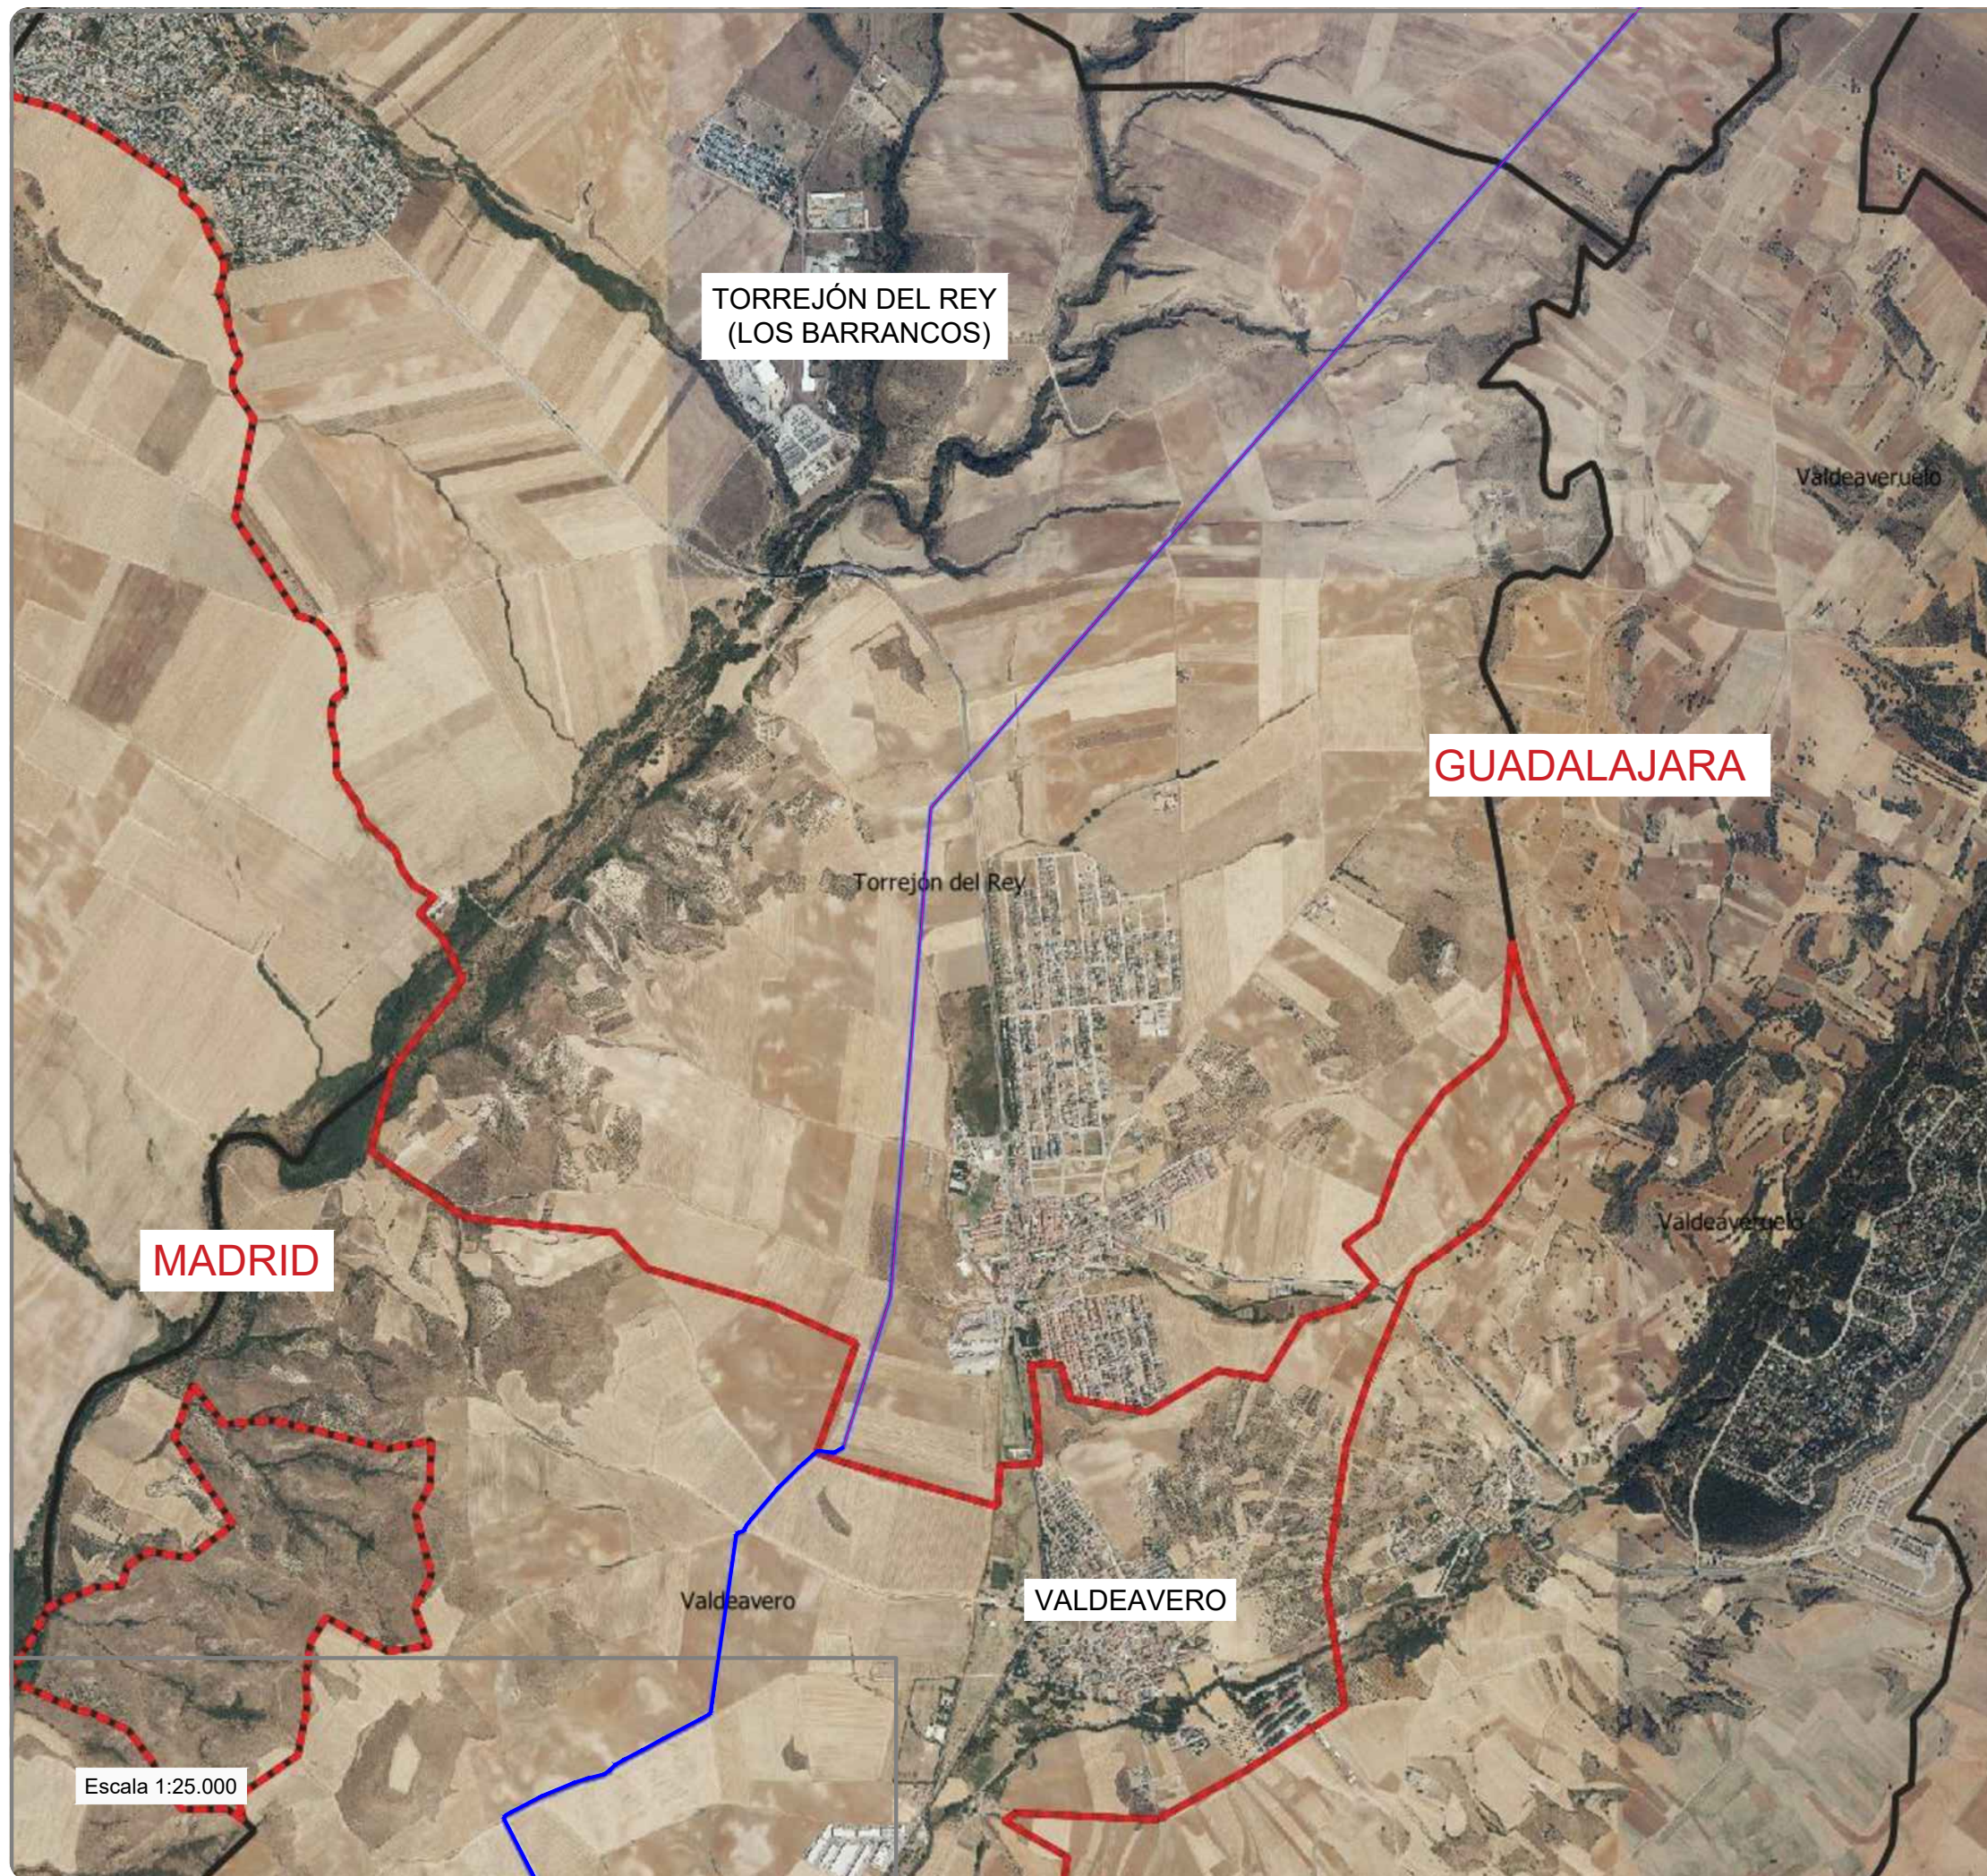

LEYENDA

- DELIMITACIONES TERRITORIALES**
- Límite Autonómico
 - Límite Término Municipal
- NUEVA INFRAESTRUCTURA ELÉCTRICA**
- Línea Aérea 220kV
 - Línea Subterránea 220 kV
- Recinto medida
- BASE CARTOGRÁFICA (SIT CAM)**
- Imágenes de Satélite Sentinel y Ortofotos PNOA

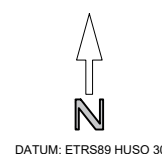

PLANOS INFORMACIÓN

PLAN ESPECIAL DE INFRAESTRUCTURAS
INFRAESTRUCTURAS DE EVACUACIÓN DEL PROYECTO DE
PLANTAS FOTOVOLTAICAS "OLIVA-DAGANZO"

Valdeavero - Fresno del Torote - Camarma de Esteruelas - Daganzo de Arriba

PROMOTOR SOLARIA PROMOCIÓN Y DESARROLLO FOTOVOLTAICO, S.L.U

BORRADOR DE PLANEAMIENTO Y DOC. INICIO

SITUACIÓN

11.1

Fdo. La Propiedad

Proyecto 2106

Fecha Nov. 2021

Fdo. Los Arquitectos

Escala A-3 1:25.000

Natalia Chinchilla
Col. nº 12.282

Solaria



Natalia

SC
ARCHITECTS


SPATIAL CONCEPTS
C/Orense, 25 7ºB. 28020 Madrid
Av. de España 5-Portal 2, bajo B. 28224 Pozuelo de Alarcón, Madrid.

www.spatialconcepts.eu

Tel +34 910 520 335

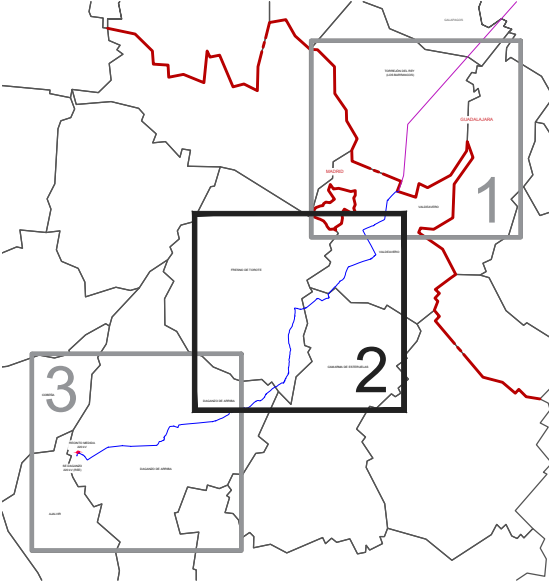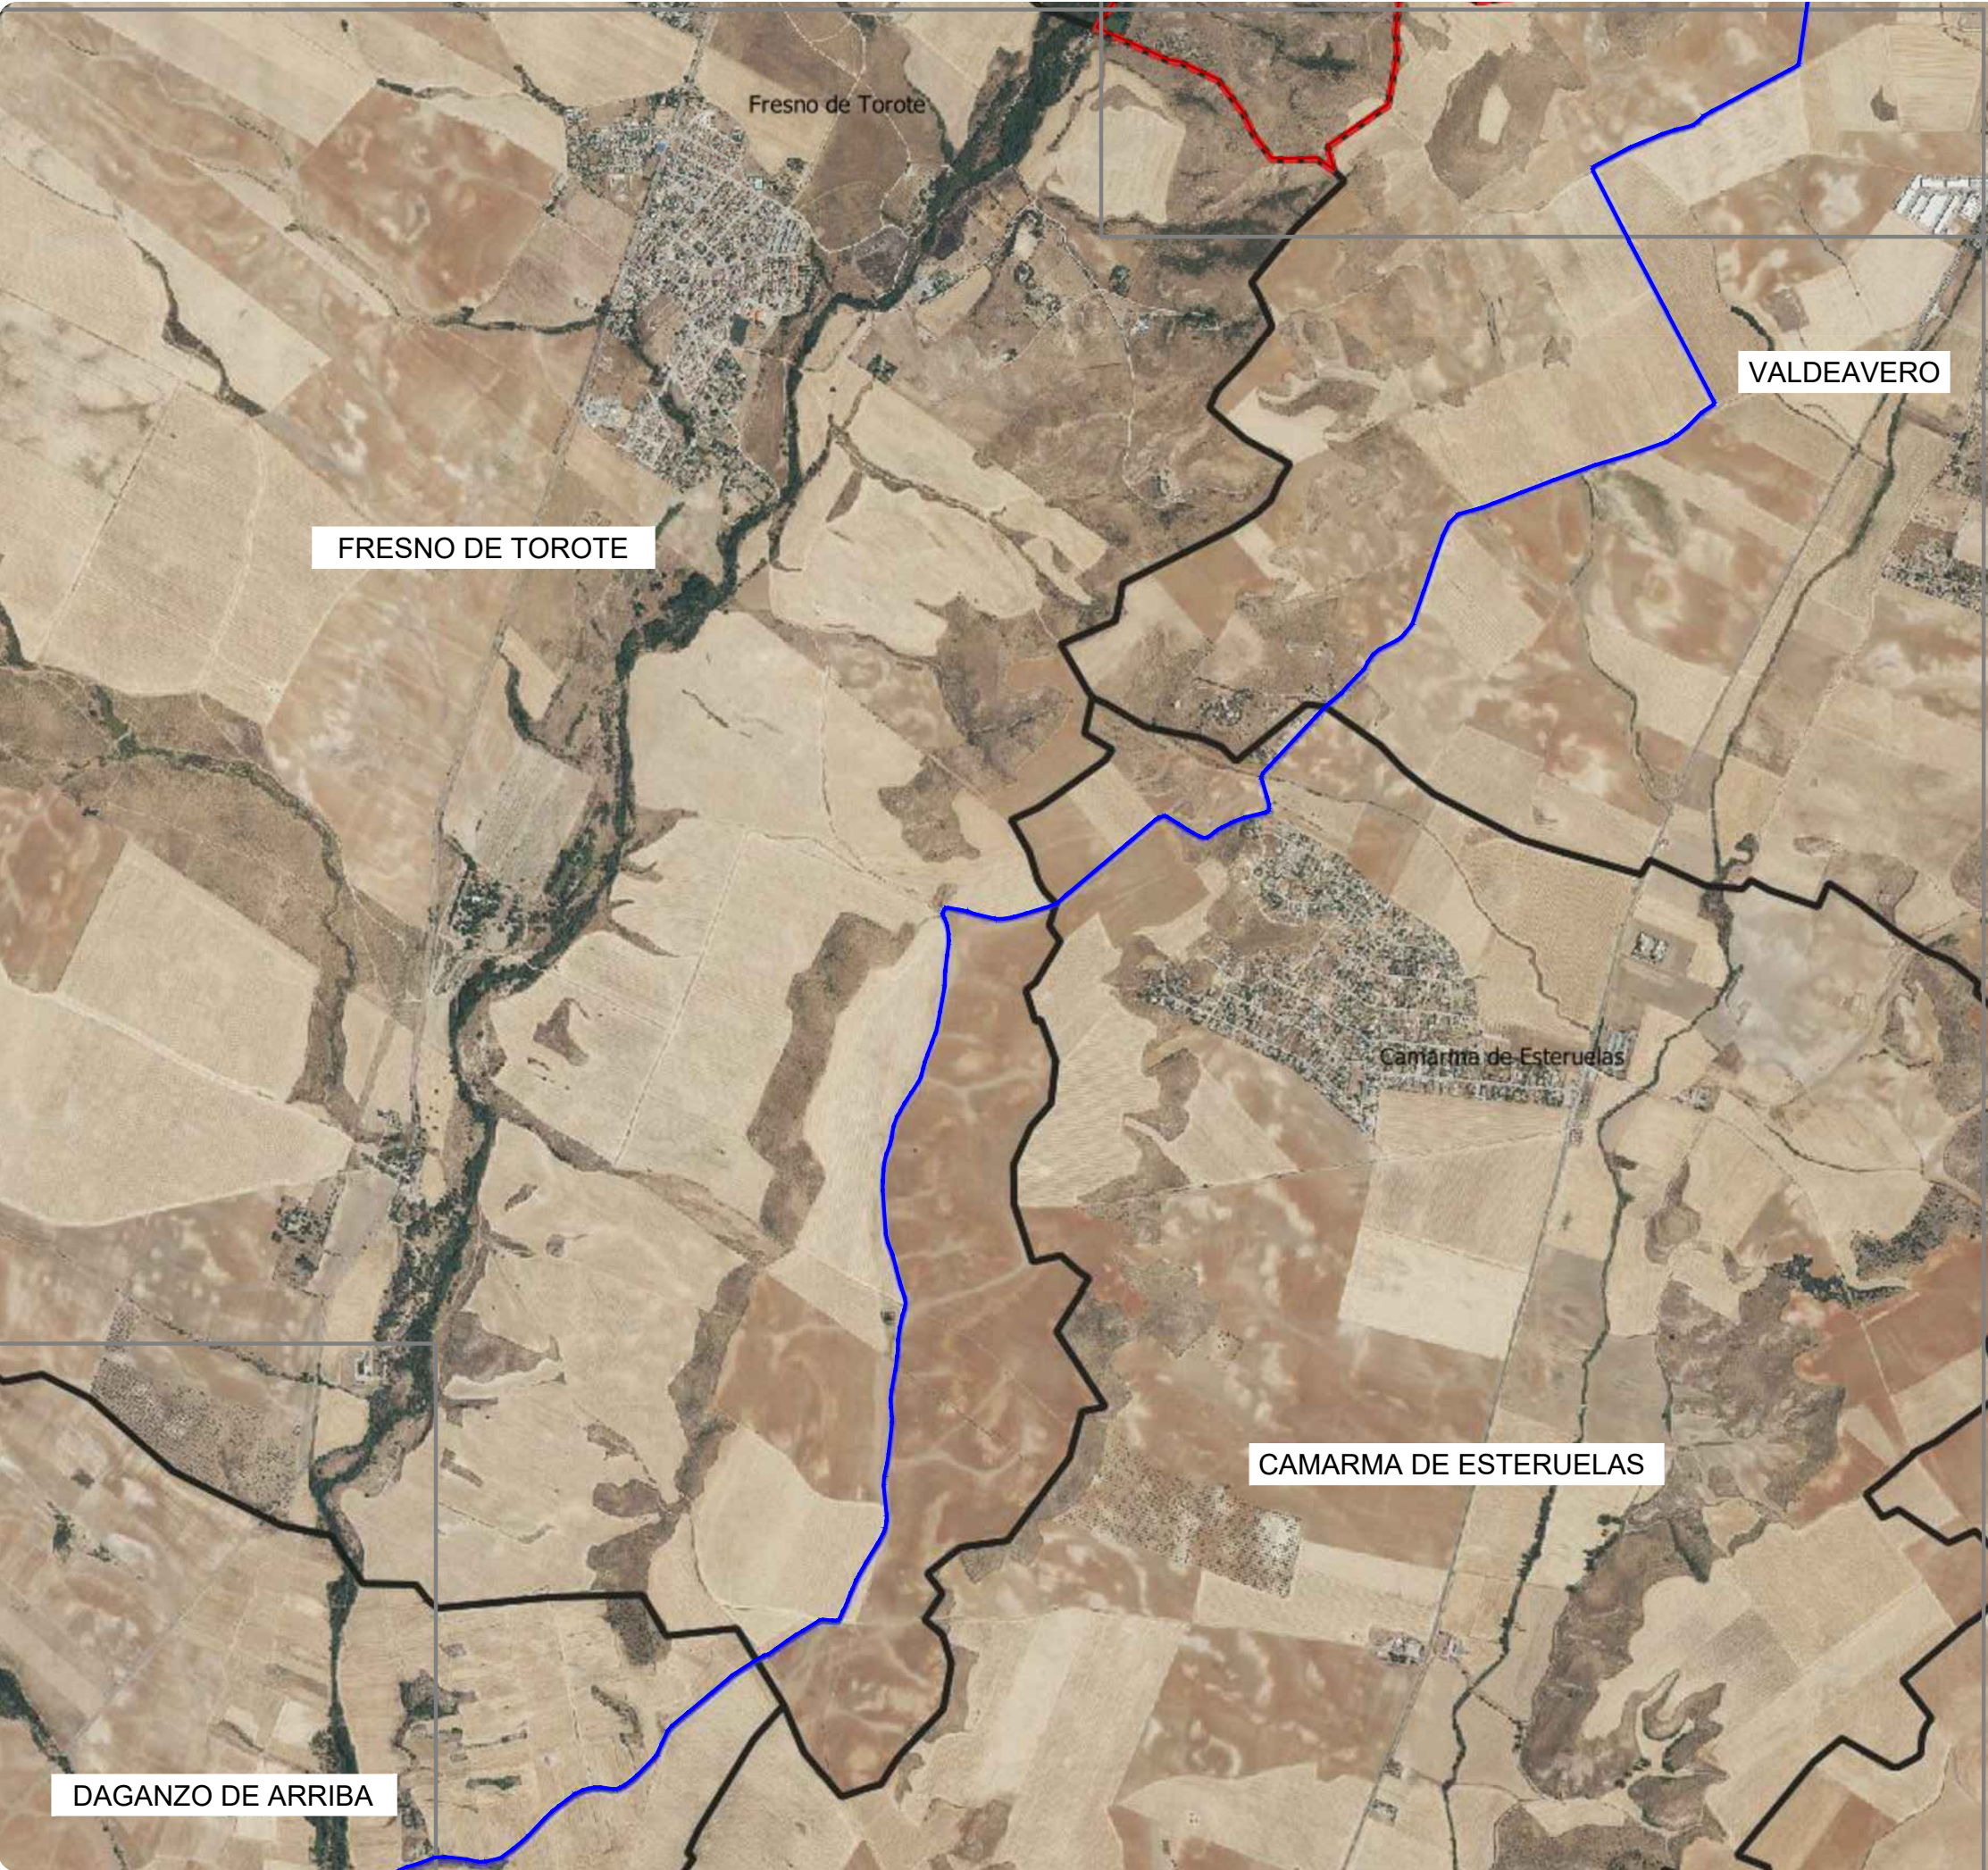

- LEYENDA**
- DELIMITACIONES TERRITORIALES
 - Límite Autonómico
 - Límite Término Municipal
 - NUEVA INFRAESTRUCTURA ELÉCTRICA
 - Línea Aérea 220kV
 - Línea Subterránea 220 kV
 - Recinto medida
 - BASE CARTOGRÁFICA (SIT CAM)
 - Imágenes de Satélite Sentinel y Ortofotos PNOA

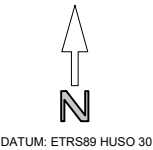

PLANOS INFORMACIÓN

PLAN ESPECIAL DE INFRAESTRUCTURAS
INFRAESTRUCTURAS DE EVACUACIÓN DEL PROYECTO DE
PLANTAS FOTOVOLTAICAS “OLIVA-DAGANZO”
Valdeavero - Fresno del Torote - Camarma de Esteruelas - Daganzo de Arriba

PROMOTOR SOLARIA PROMOCIÓN Y DESARROLLO FOTOVOLTAICO, S.L.U

BORRADOR DE PLANEAMIENTO Y DOC. INICIO

SITUACIÓN	I1.2
-----------	------

Fdo. La Propiedad	Proyecto	2106
	Fecha	Nov. 2021
	Escala	A-3 1:25.000



Fdo. Los Arquitectos

Natalia Chinchilla
Col. nº 12.282


SPATIAL CONCEPTS
C/Orense, 25 7ºB. 28020 Madrid
Av. de España 5-Portal 2, bajo B. 28224 Pozuelo de Alarcón, Madrid.

www.spatialconcepts.eu

Tel# +34 910 520 335

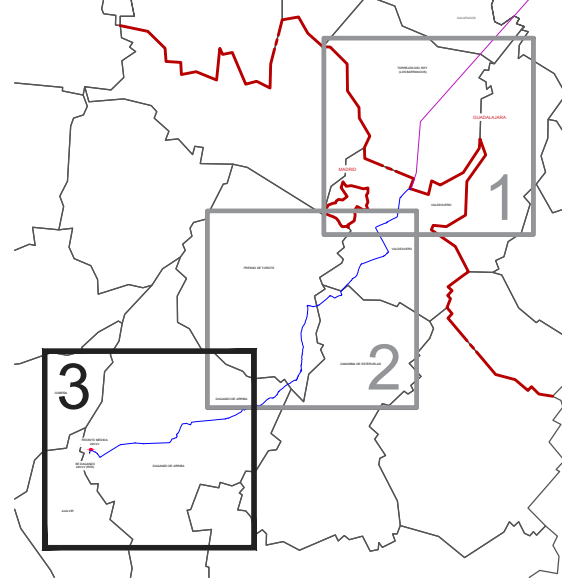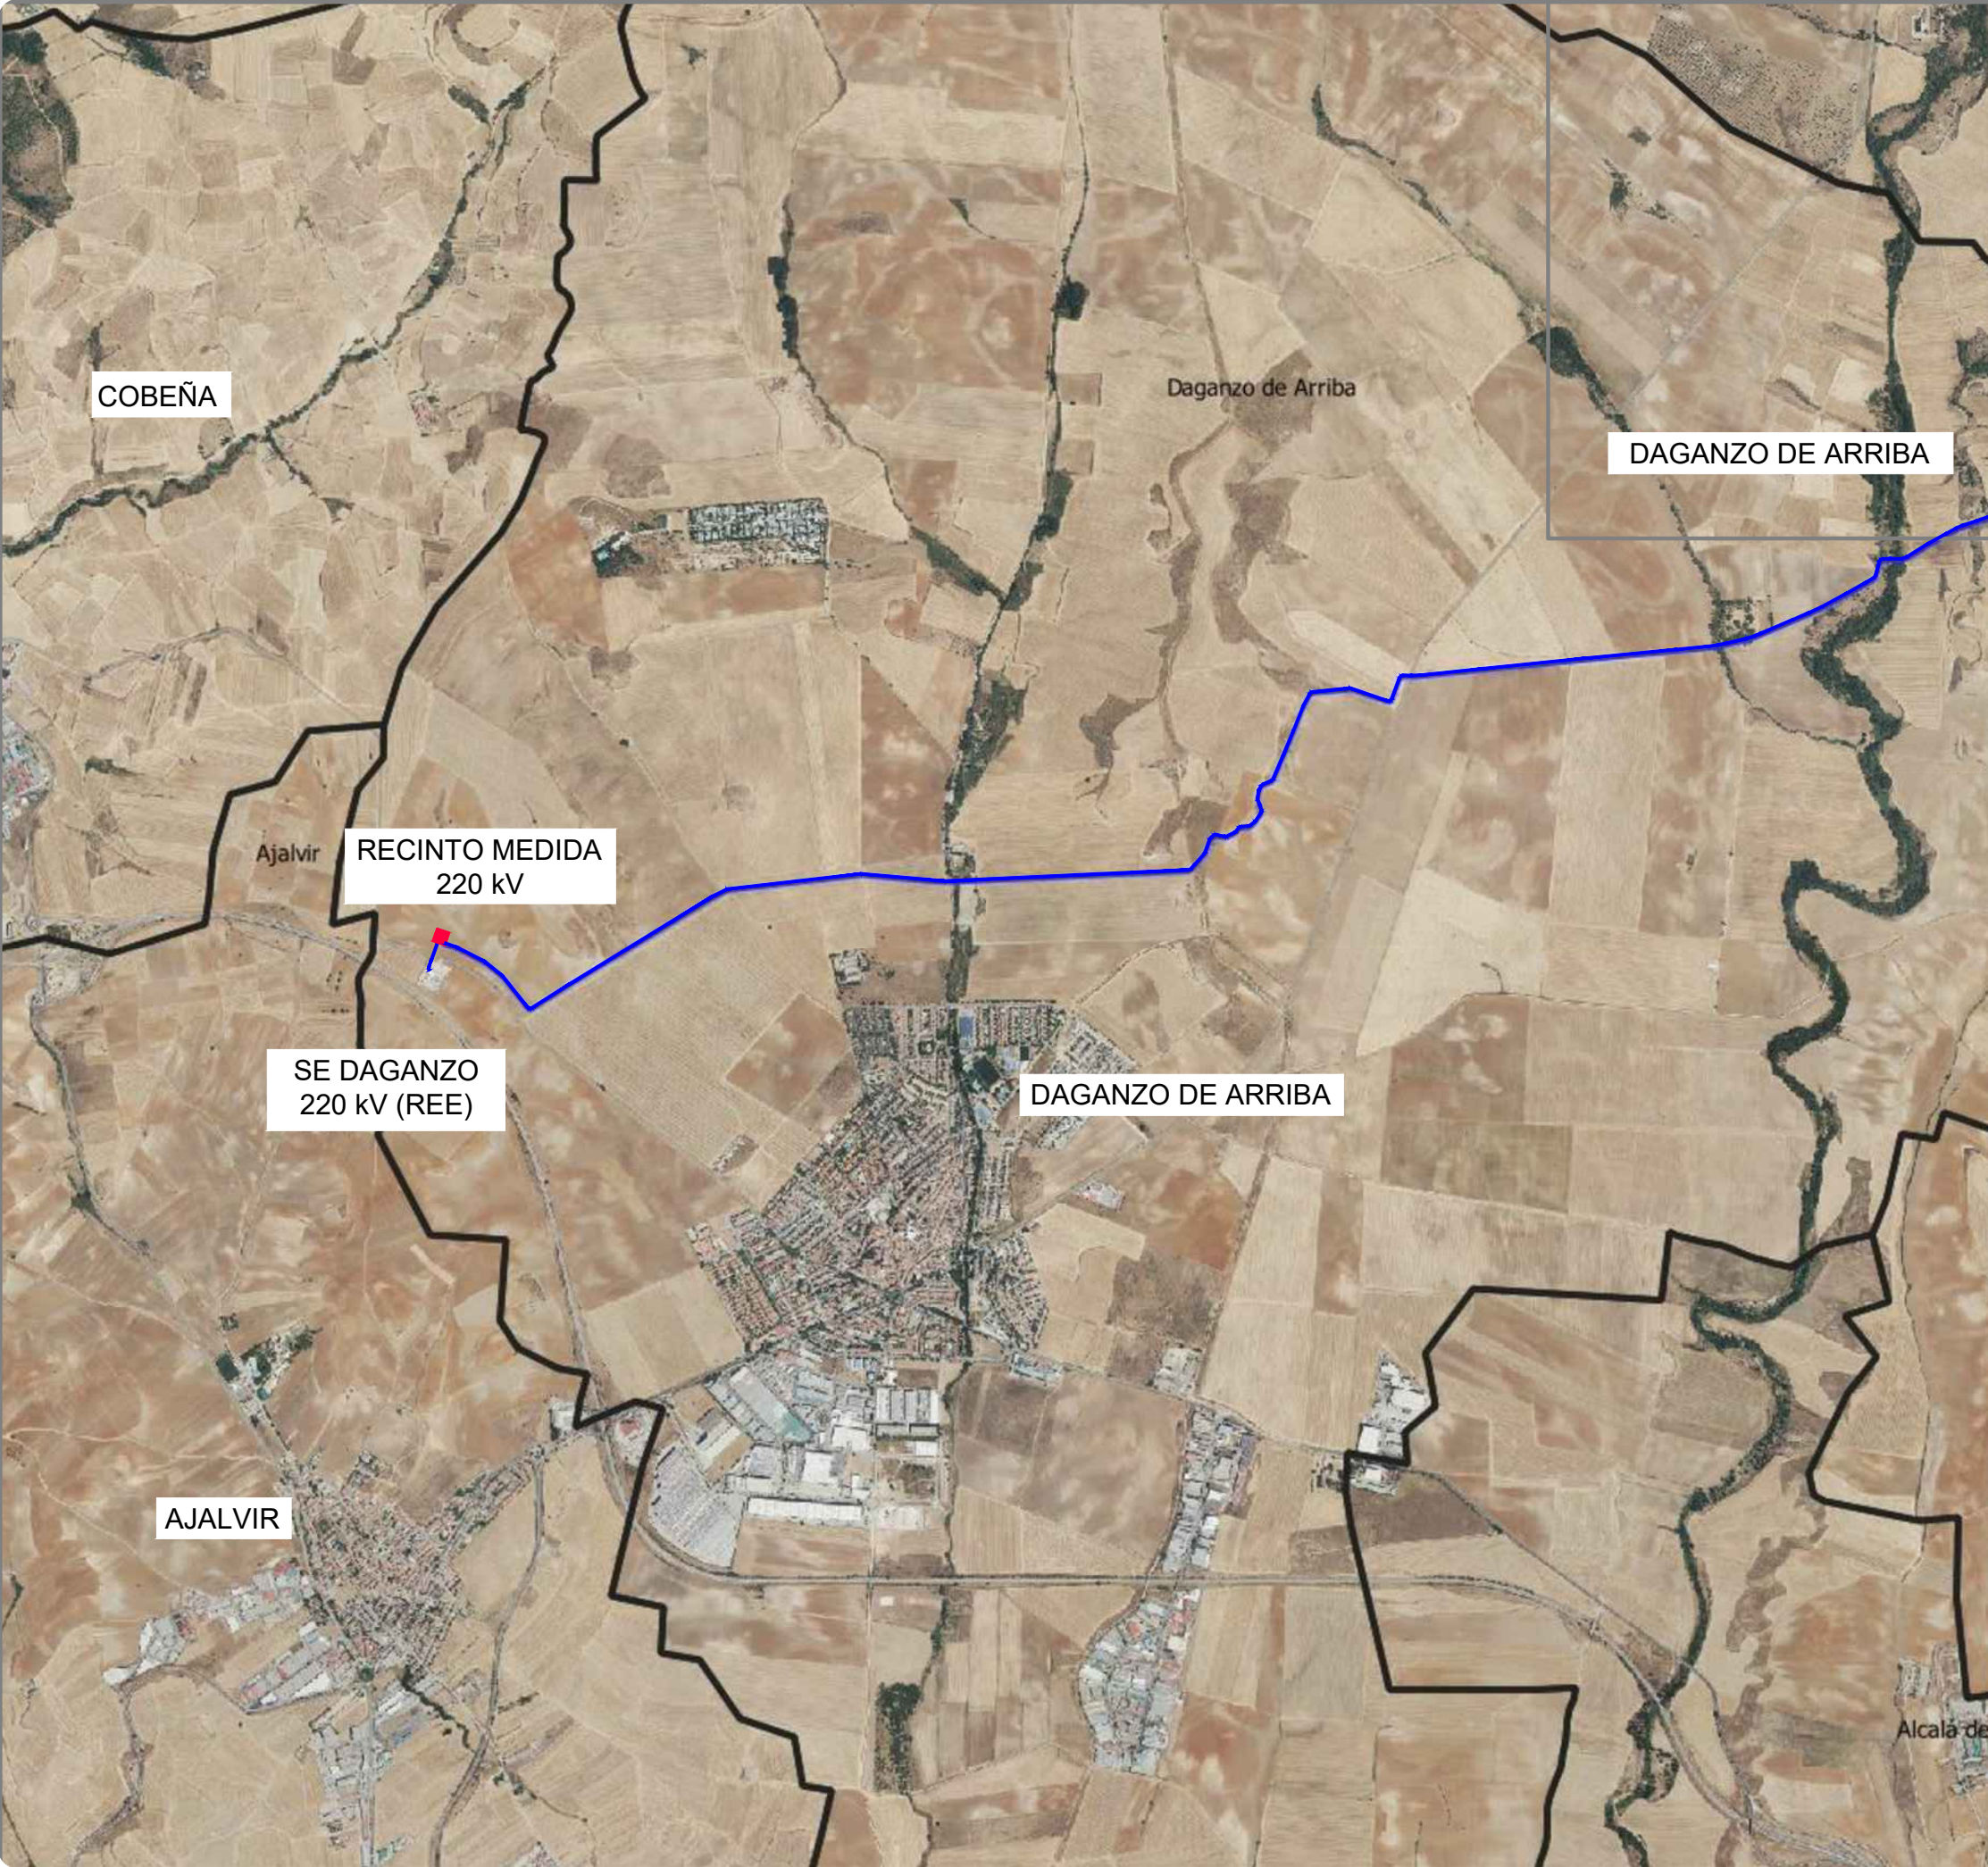

- LEYENDA**
- DELIMITACIONES TERRITORIALES
 - Límite Autonómico
 - Límite Término Municipal
 - NUEVA INFRAESTRUCTURA ELÉCTRICA
 - Línea Aérea 220kV
 - Línea Subterránea 220 kV
 - Recinto medida
 - BASE CARTOGRÁFICA (SIT CAM)
 - Imágenes de Satélite Sentinel y Ortofotos PNOA

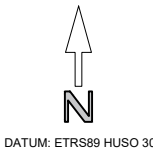

PLANOS INFORMACIÓN

PLAN ESPECIAL DE INFRAESTRUCTURAS
INFRAESTRUCTURAS DE EVACUACIÓN DEL PROYECTO DE
PLANTAS FOTOVOLTAICAS "OLIVA-DAGANZO"
Valdeavero - Fresno del Torote - Camarma de Esteruelas - Daganzo de Arriba

PROMOTOR SOLARIA PROMOCIÓN Y DESARROLLO FOTOVOLTAICO, S.L.U

BORRADOR DE PLANEAMIENTO Y DOC. INICIO


SITUACIÓN	I1.3
-----------	------

Fdo. La Propiedad Proyecto 2106




Fdo. Los Arquitectos Fecha Nov. 2021

Escala A-3 1:25.000

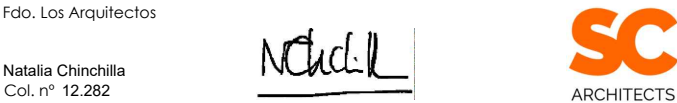

SPATIAL CONCEPTS
C/Orense, 25 7ºB. 28020 Madrid
Av. de España 5-Portal 2, bajo B. 28224 Pozuelo de Alarcón. Madrid.
www.spatialconcepts.eu
Telf +34 910 520 335

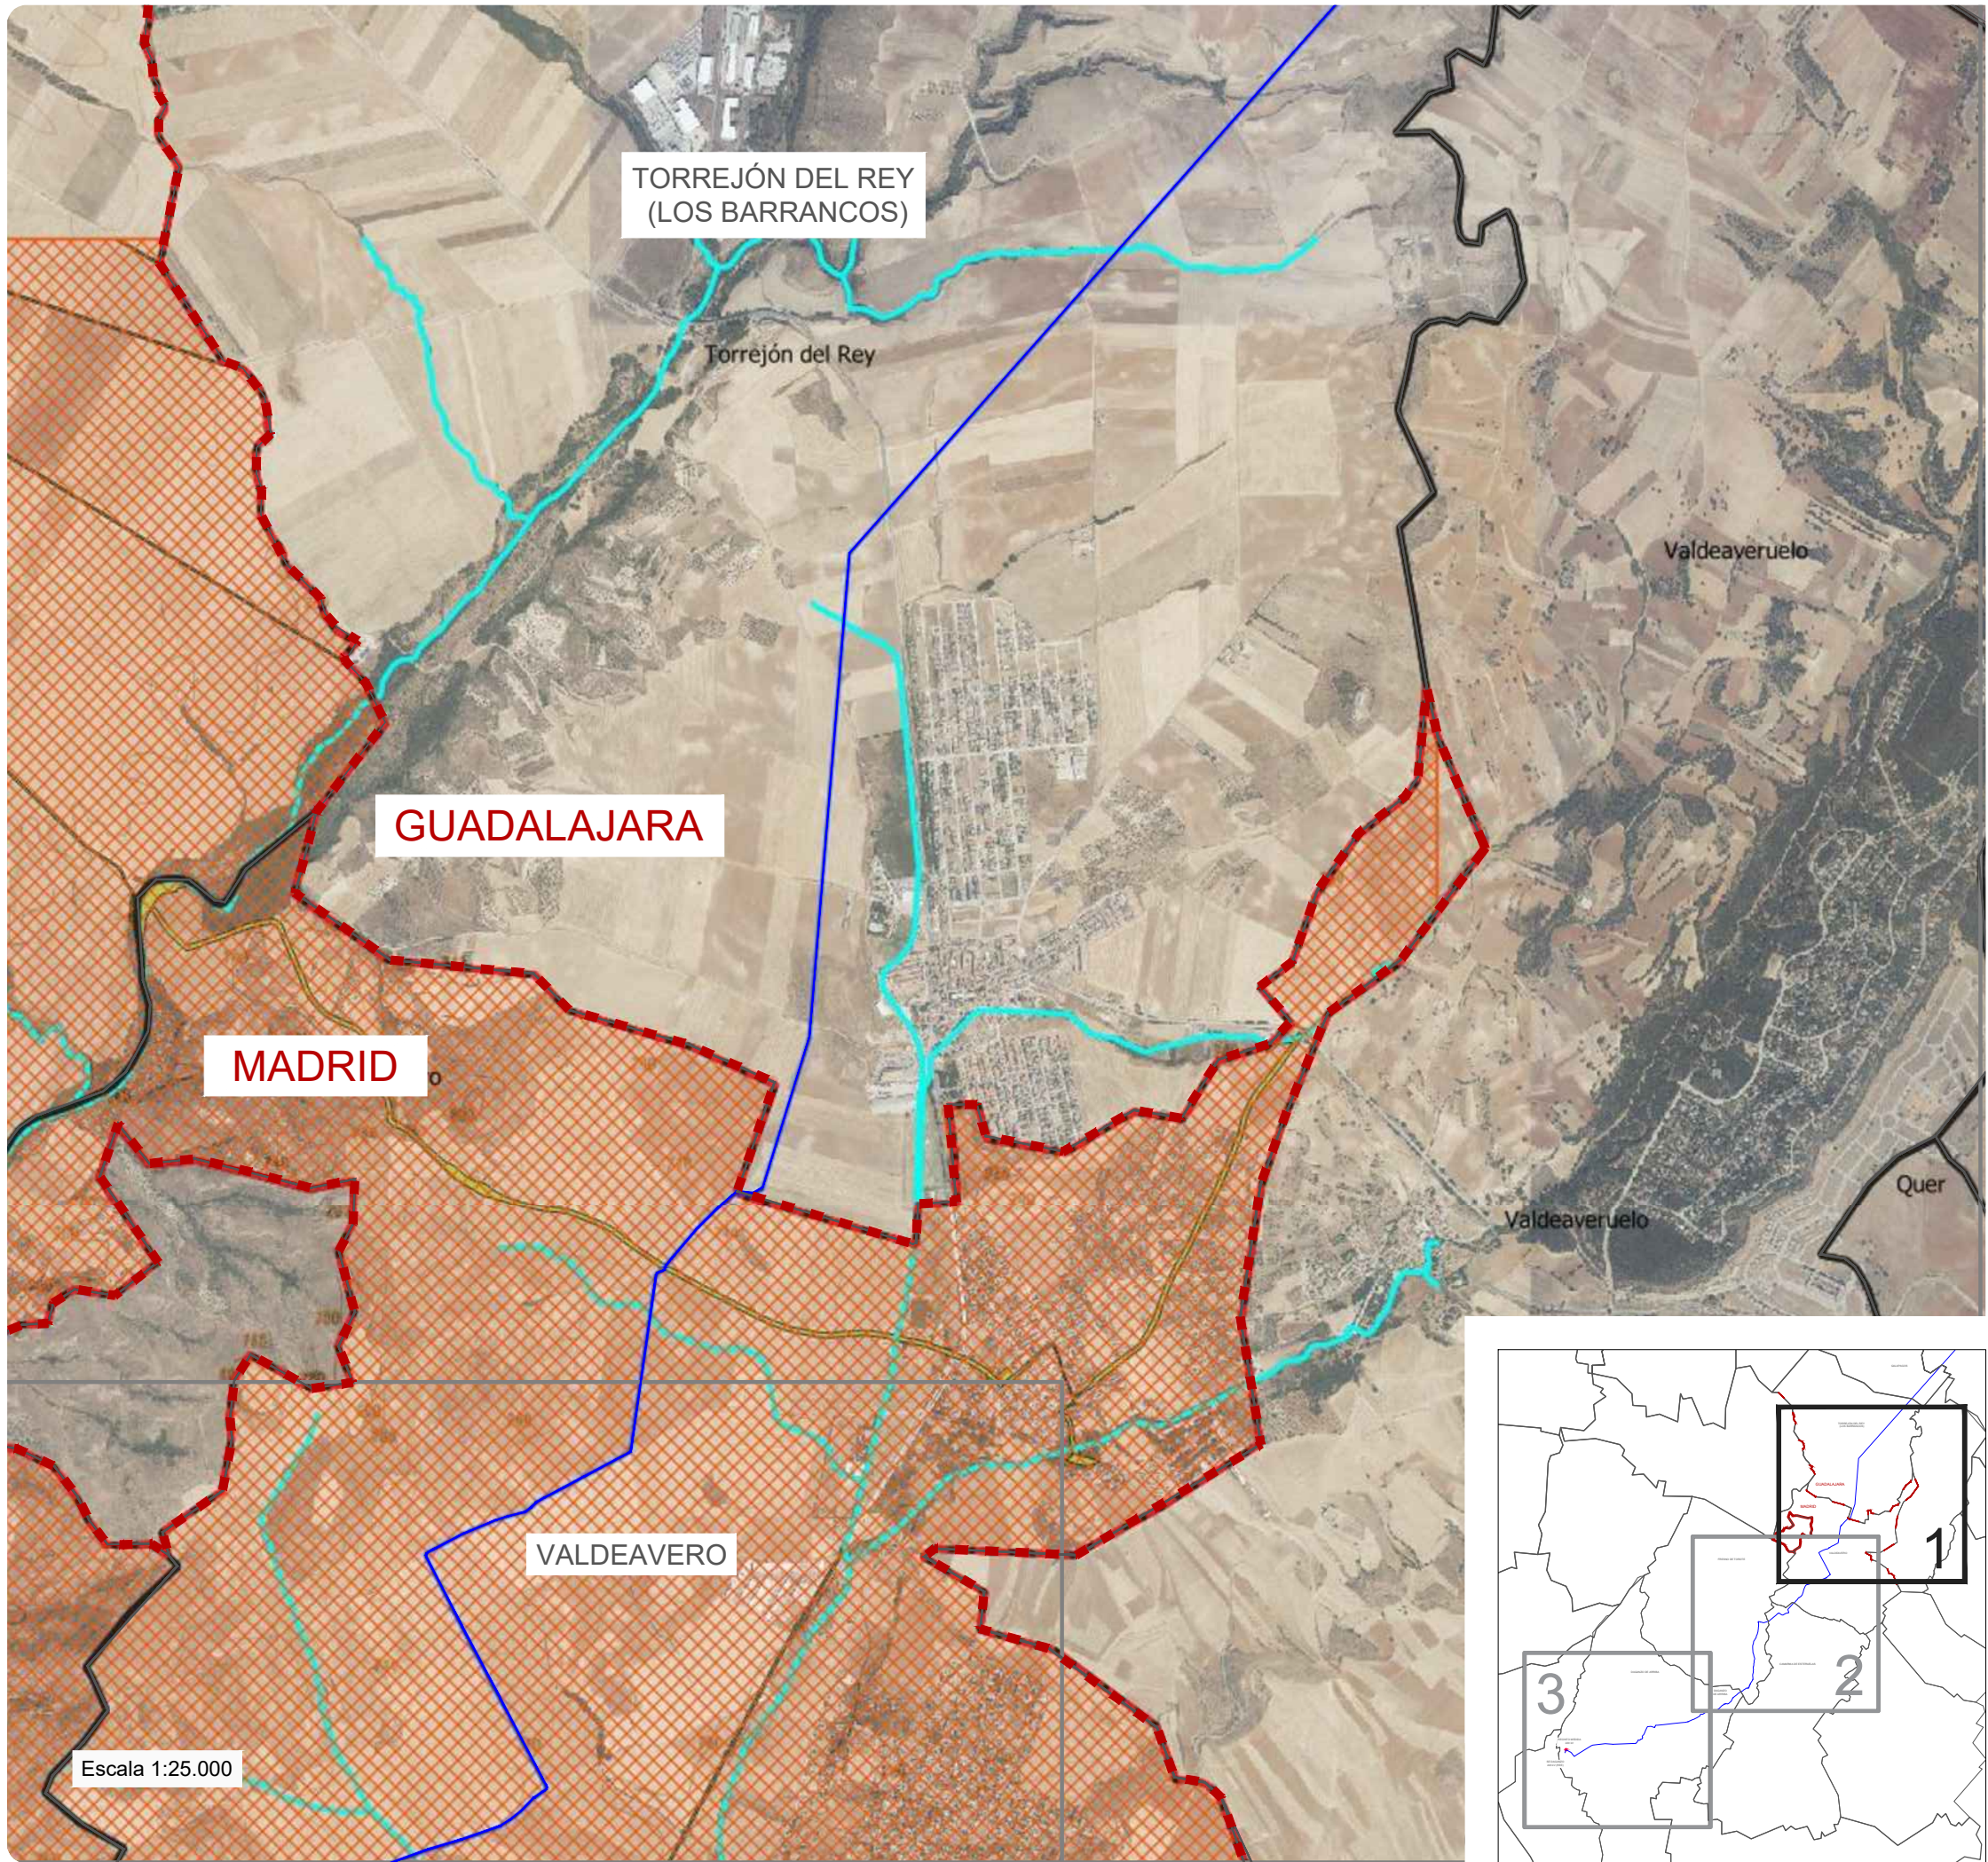

LEYENDA

DELIMITACIONES TERRITORIALES

- Límite Autonómico
- Límite Término Municipal

NUEVA INFRAESTRUCTURA ELÉCTRICA


- Nueva Línea Eléctrica
- Recinto medida

AFECCIONES

- ▨ Red Natura 2000
- Cauces (asociado: DPH, Zona policía, Servidumbre)
- Vías Pecuarias
- Montes de Utilidad Pública
- Montes Preservados
- Carreteras (asociado: DP, zonas afección y protección)

BASE CARTOGRÁFICA (SIT CAM)

Imágenes de Satélite Sentinel y Ortofotos PNOA

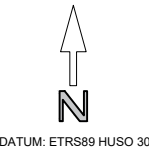

PLANOS INFORMACIÓN

PLAN ESPECIAL DE INFRAESTRUCTURAS
INFRAESTRUCTURAS DE EVACUACIÓN DEL PROYECTO DE
PLANTAS FOTOVOLTAICAS "OLIVA-DAGANZO"
Valdeavero - Fresno del Torote - Camarma de Esteruelas - Daganzo de Arriba

PROMOTOR SOLARIA PROMOCIÓN Y DESARROLLO FOTOVOLTAICO, S.L.U.

BORRADOR DE PLANEAMIENTO Y DOC. INICIO

Afecciones Legislación Sectorial	12.1
----------------------------------	-------------

Fdo. La Propiedad Proyecto 2106




Fdo. Los Arquitectos Fecha Nov. 2021


Escala A-3 1:25.000



Natalia Chinchilla Col. nº 12.282

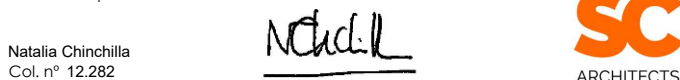


SPATIAL CONCEPTS
C/Orense, 25 7ºB. 28020 Madrid
Av. de España 5-Portal 2, bajo B. 28224 Pozuelo de Alarcón, Madrid.
Telf +34 910 520 335

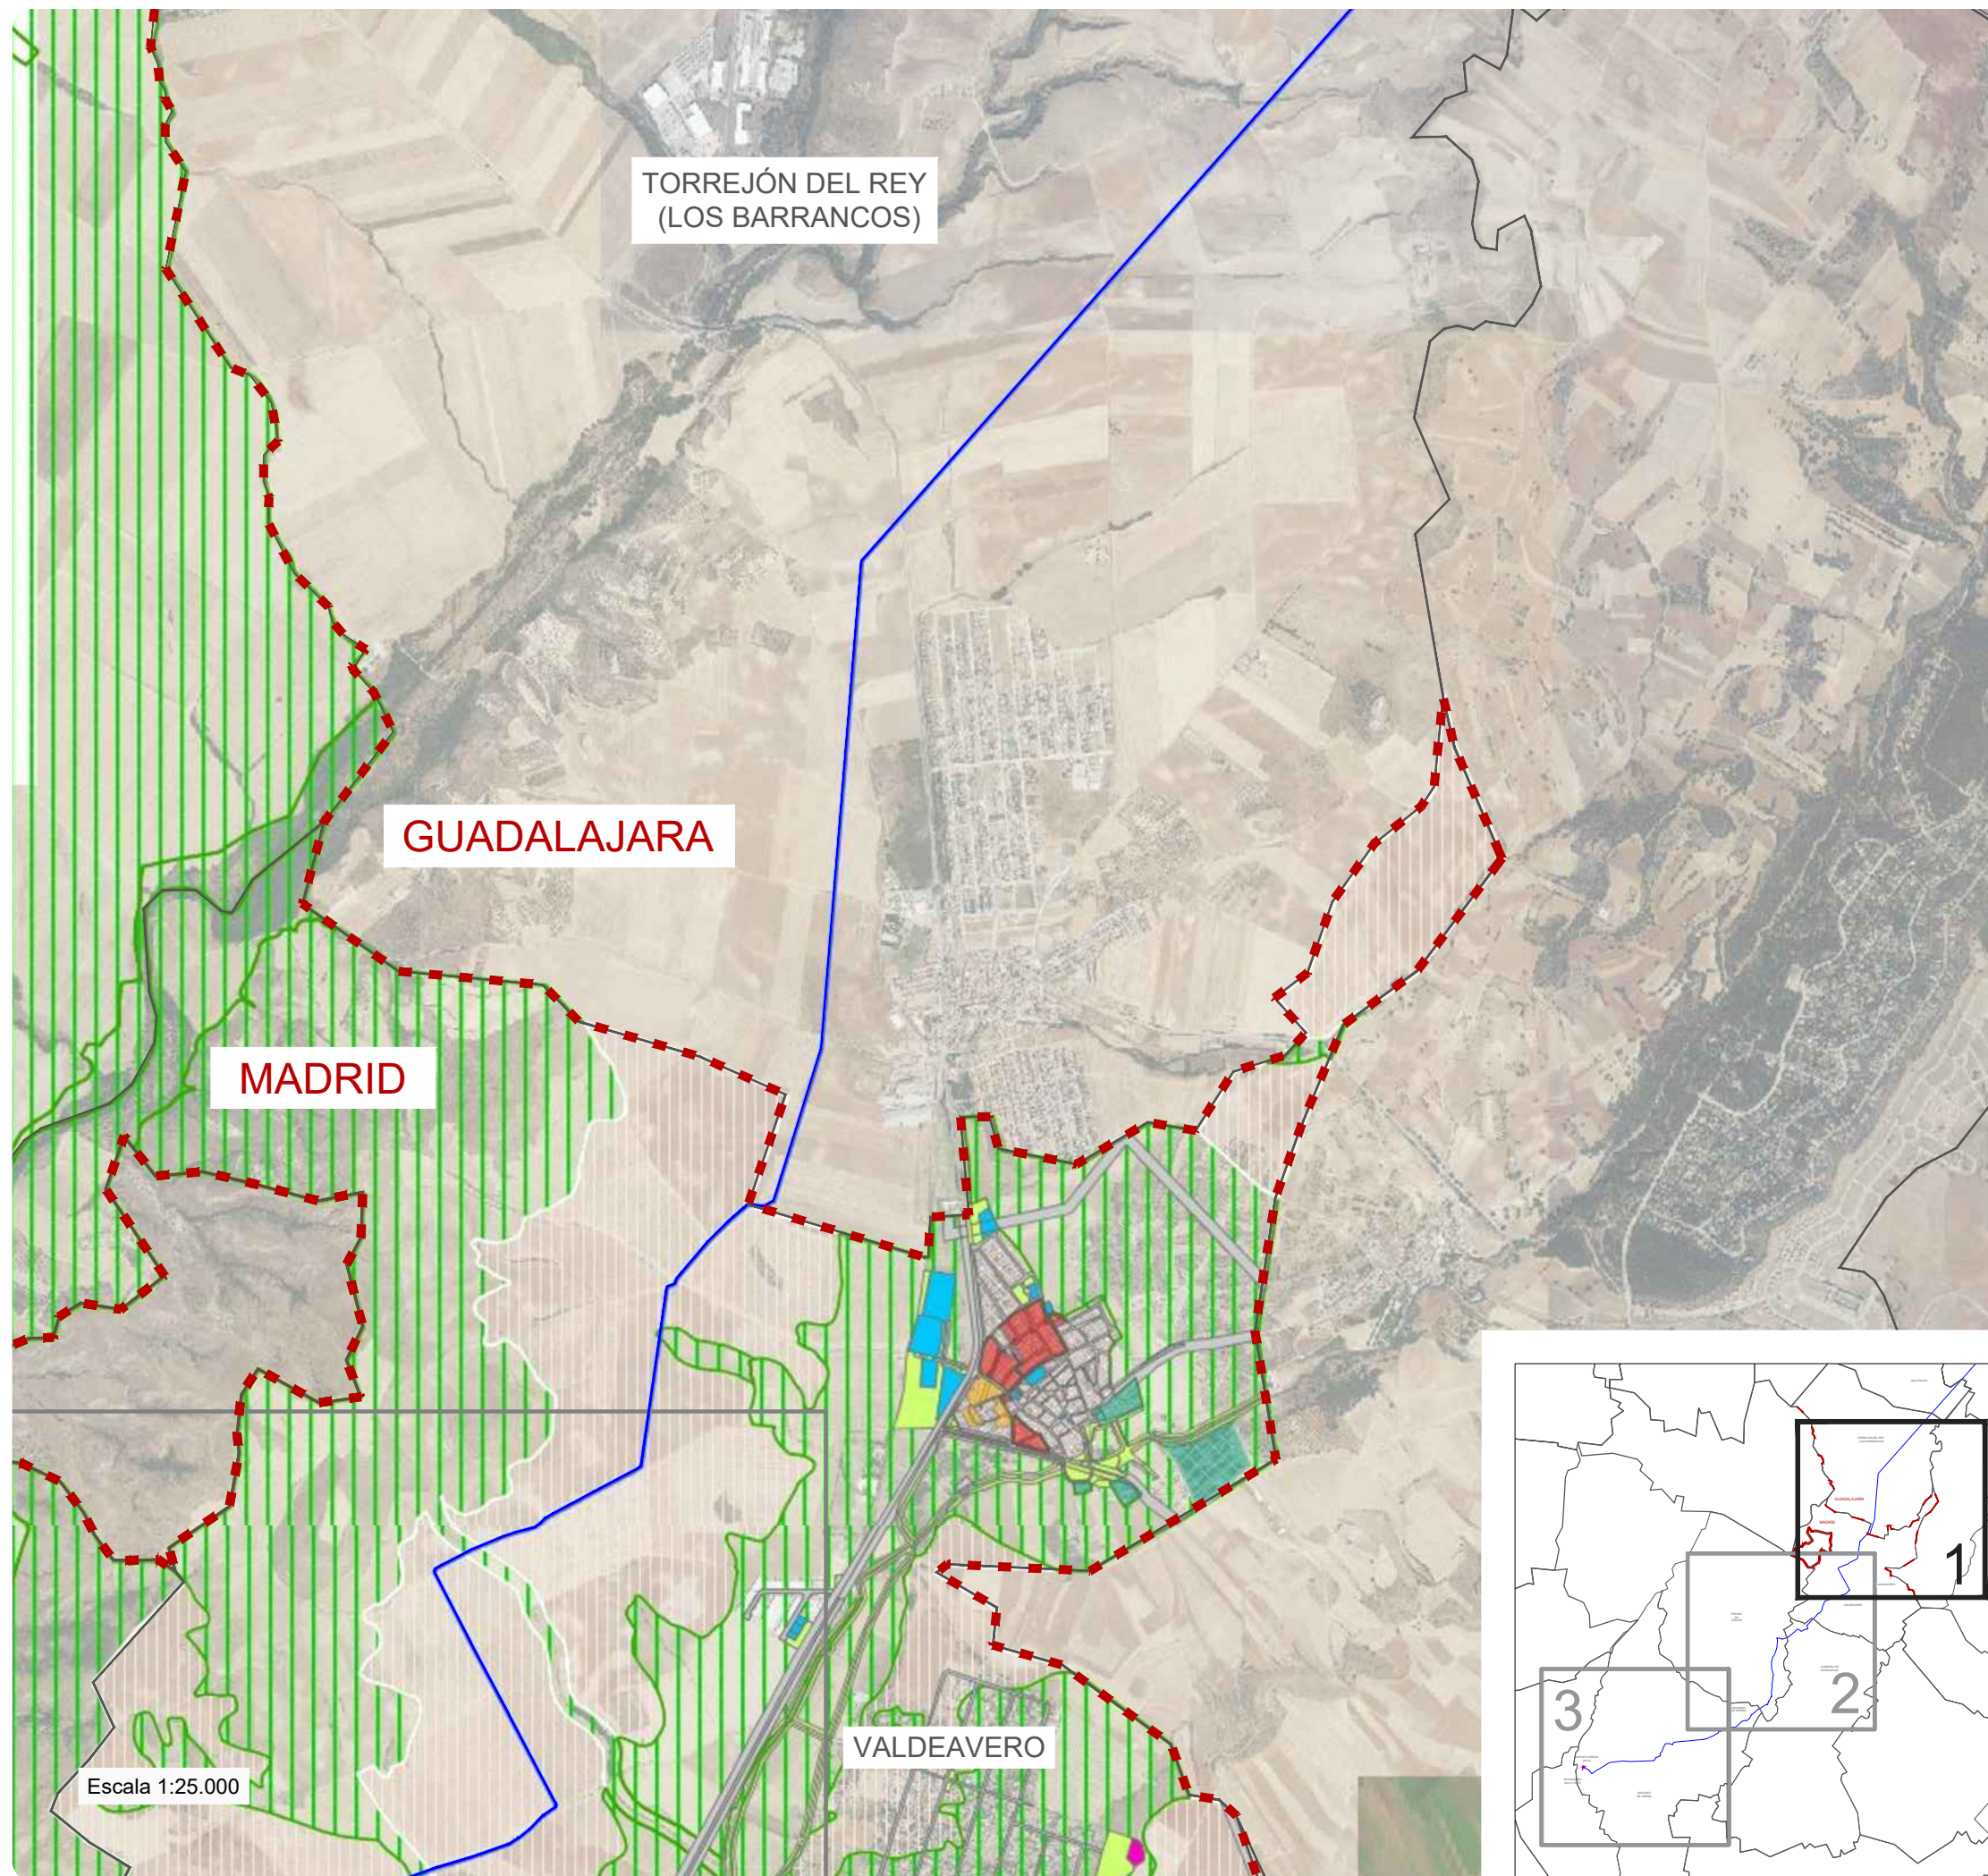

LEYENDA

- DELIMITACIONES TERRITORIALES**
- Límite Autonómico
 - Límite Término Municipal
- NUEVA INFRAESTRUCTURA ELÉCTRICA**
- Nueva Línea Eléctrica
 - Recinto medida
- PLANEAMIENTO VIGENTE (SIT CAM)**
- CLASIFICACIÓN**
- Suelo Urbano Consolidado
 - Suelo Urbano No Consolidado
 - Suelo Urbanizable Sectorizado
 - Suelo Urbanizable No Sectorizado
 - Suelo No Urbanizable Protegido
 - Aplazado
- ÁMBITOS DE CALIFICACIÓN**
- Residencial Multifamiliar / Unifamiliar
 - Industrial / Logístico
 - Terciario y Comercial
 - Equipamiento / Deportiva
 - Zonas Verdes y Espacios Libres
 - Red viaria / Infraestructuras
 - Servicios Urbanos
- BASE CARTOGRÁFICA (SIT CAM)**
- Imágenes de Satélite Sentinel y Ortofotos PNOA

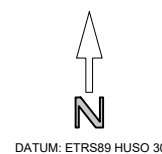

PLANOS INFORMACIÓN

PLAN ESPECIAL DE INFRAESTRUCTURAS
INFRAESTRUCTURAS DE EVACUACIÓN DEL PROYECTO DE
PLANTAS FOTOVOLTAICAS "OLIVA-DAGANZO"
Valdeavero - Fresno del Torote - Camarma de Esteruelas - Daganzo de Arriba

PROMOTOR SOLARIA PROMOCIÓN Y DESARROLLO FOTOVOLTAICO, S.L.U.

BORRADOR DE PLANEAMIENTO Y DOC. INICIO

Encuadre sobre Planeamiento vigente

13.1

Fdo. La Propiedad

Proyecto 2106

Fecha Nov. 2021

Escala A-3 1:25.000

Fdo. Los Arquitectos

Natalia Chinchilla
Col. nº 12.282

Solaria


Natalia Chinchilla

SC
ARCHITECTS

SPATIAL CONCEPTS
C/Orense, 25 7ºB. 28020 Madrid
Av. de España 5-Portal 2, bajo B. 28224 Pozuelo de Alarcón, Madrid.

www.spatialconcepts.eu

Tel +34 910 520 335

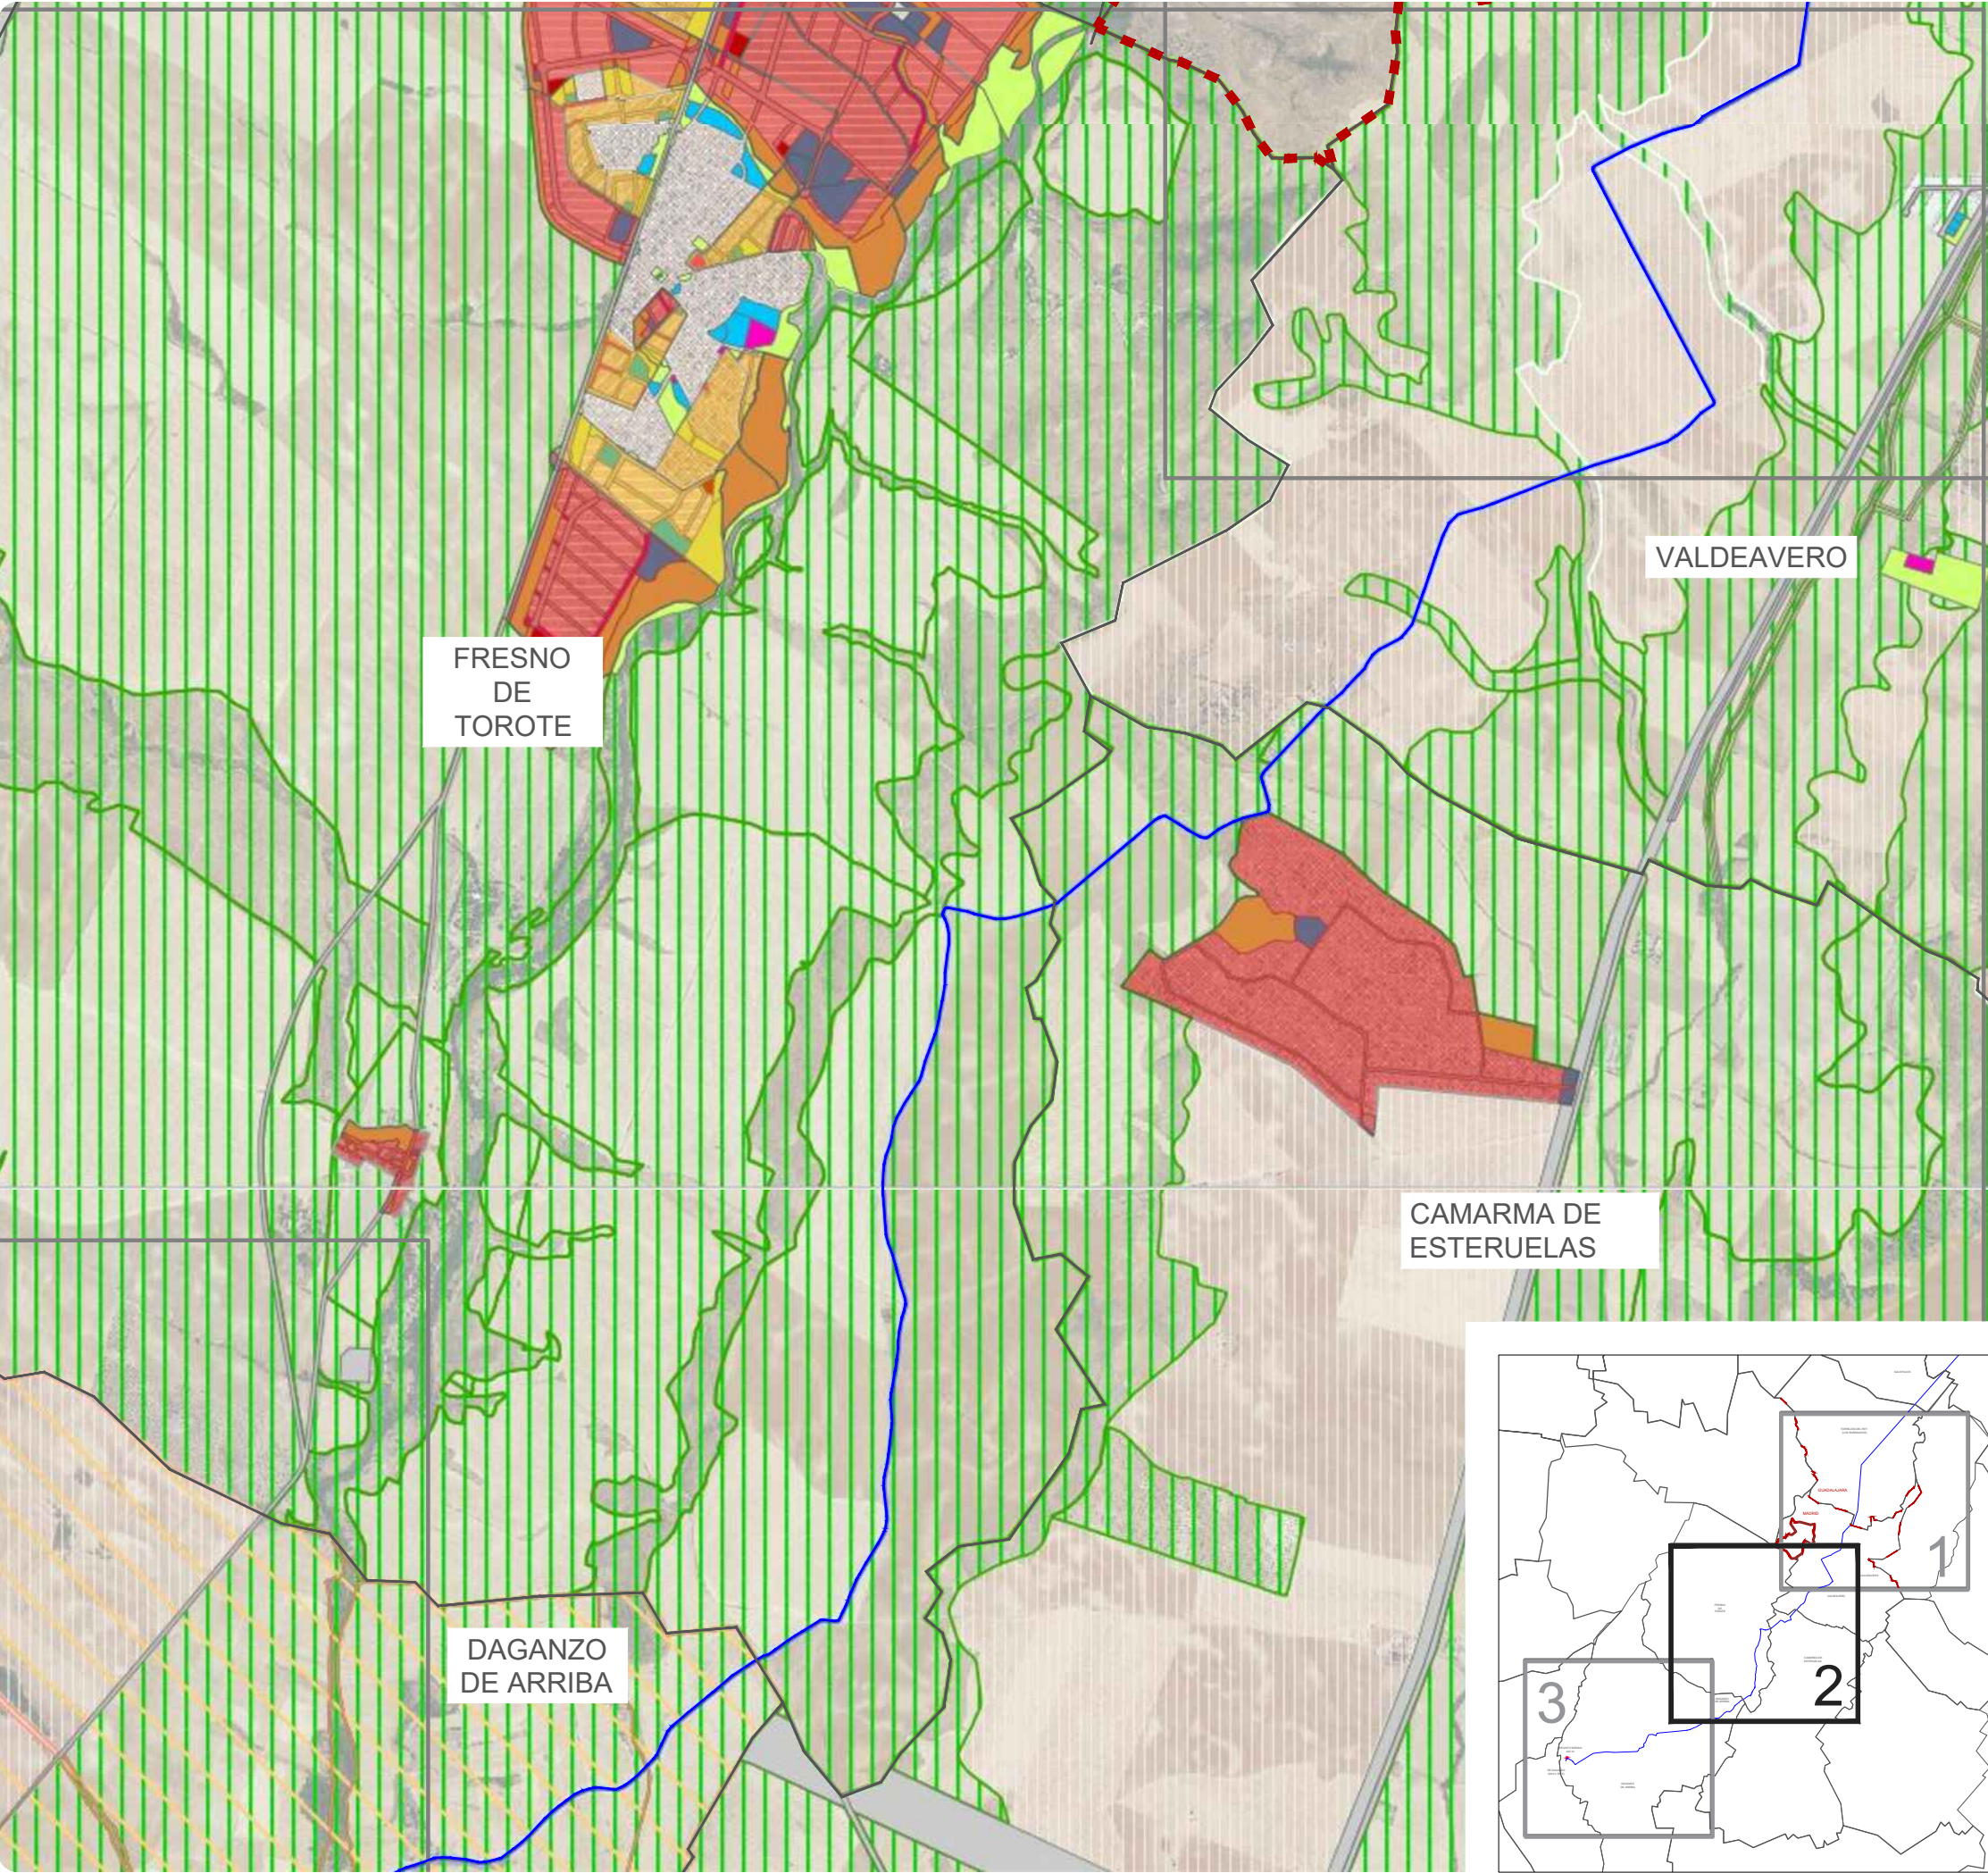

LEYENDA

DELIMITACIONES TERRITORIALES

Límite Autonómico

Límite Término Municipal

NUEVA INFRAESTRUCTURA ELÉCTRICA

Nueva Línea Eléctrica

Recinto medida

PLANEAMIENTO VIGENTE (SIT CAM)

CLASIFICACIÓN

Suelo Urbano Consolidado

Suelo Urbano No Consolidado

Suelo Urbanizable Sectorizado

Suelo Urbanizable No Sectorizado

Suelo No Urbanizable Protegido

Aplazado

ÁMBITOS DE CALIFICACIÓN

Residencial Multifamiliar / Unifamiliar

Industrial / Logístico

Terciario y Comercial

Equipamiento / Deportiva


Zonas Verdes y Espacios Libres

Red viaria / Infraestructuras

Servicios Urbanos

BASE CARTOGRÁFICA (SIT CAM)

Imágenes de Satélite Sentinel y Ortofotos PNOA

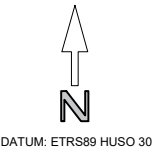

PLANOS INFORMACIÓN

PLAN ESPECIAL DE INFRAESTRUCTURAS

INFRAESTRUCTURAS DE EVACUACIÓN DEL PROYECTO DE

PLANTAS FOTOVOLTAICAS “OLIVA-DAGANZO”

Valdeavero - Fresno del Torote - Camarma de Esteruelas - Daganzo de Arriba

PROMOTOR SOLARIA PROMOCIÓN Y DESARROLLO FOTOVOLTAICO, S.L.U

BORRADOR DE PLANEAMIENTO Y DOC. INICIO

Encuadre sobre Planeamiento vigente

13.2

Fdo. La Propiedad

Fdo. Los Arquitectos

Solaria

Natalia Chinchilla

Proyecto

2106

Fecha

Nov. 2021

Escala

A-3 1:25.000

SC

ARCHITECTS


SPATIAL CONCEPTS

C/Orense, 25 7ºB. 28020 Madrid

Av. de España 5-Portal 2, bajo B. 28224 Pozuelo de Alarcón, Madrid.


www.spatialconcepts.eu

Tel# +34 910 520 335

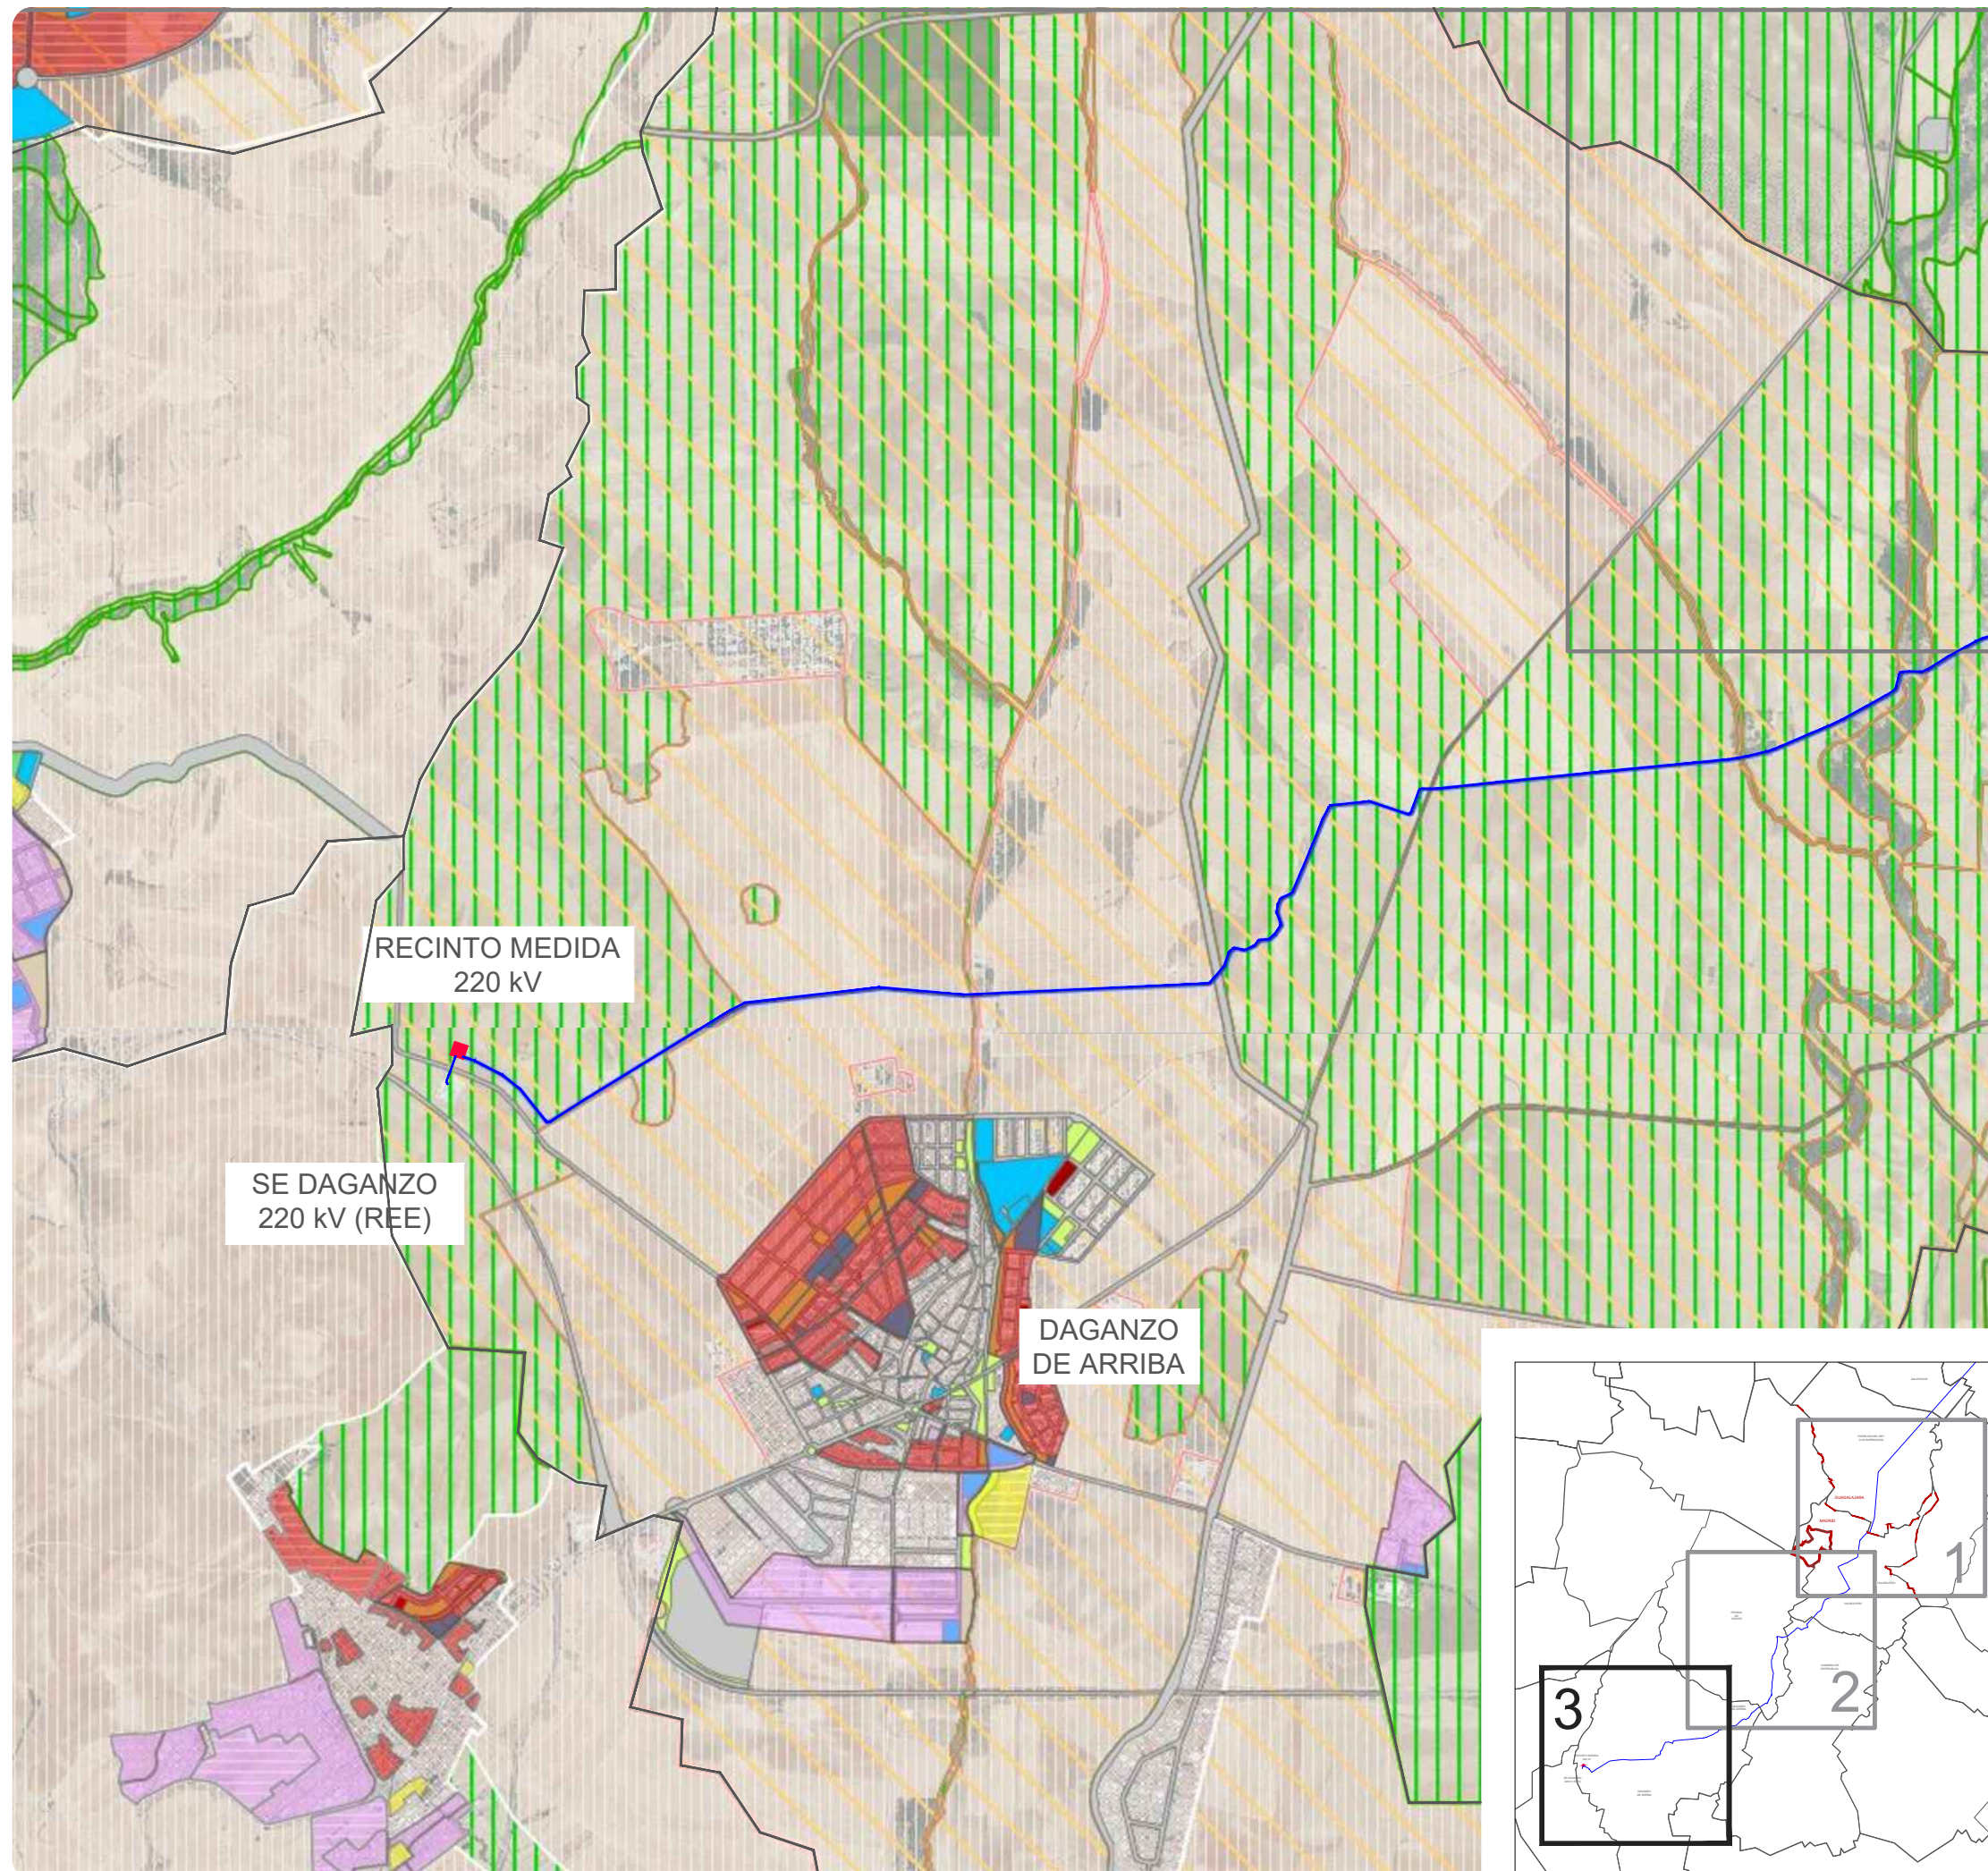

LEYENDA

- DELIMITACIONES TERRITORIALES**
- Límite Autonómico
 - Límite Término Municipal
- NUEVA INFRAESTRUCTURA ELÉCTRICA**
- Nueva Línea Eléctrica
 - Recinto medida
- PLANEAMIENTO VIGENTE (SIT CAM)**
- CLASIFICACIÓN**
- Suelo Urbano Consolidado
 - Suelo Urbano No Consolidado
 - Suelo Urbanizable Sectorizado
 - Suelo Urbanizable No Sectorizado
 - Suelo No Urbanizable Protegido
 - Aplazado
- ÁMBITOS DE CALIFICACIÓN**
- Residencial Multifamiliar / Unifamiliar
 - Industrial / Logístico
 - Terciario y Comercial
- Equipamiento / Deportiva**
- Zonas Verdes y Espacios Libres
 - Red viaria / Infraestructuras
 - Servicios Urbanos
- BASE CARTOGRÁFICA (SIT CAM)**
- Imágenes de Satélite Sentinel y Ortofotos PNOA

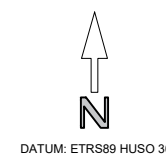

PLANOS INFORMACIÓN

PLAN ESPECIAL DE INFRAESTRUCTURAS
INFRAESTRUCTURAS DE EVACUACIÓN DEL PROYECTO DE
PLANTAS FOTOVOLTAICAS "OLIVA-DAGANZO"
Valdeavero - Fresno del Torote - Camarma de Esteruelas - Daganzo de Arriba

PROMOTOR SOLARIA PROMOCIÓN Y DESARROLLO FOTOVOLTAICO, S.L.U

BORRADOR DE PLANEAMIENTO Y DOC. INICIO

Encuadre sobre Planeamiento vigente

13.3

Fdo. La Propiedad

Proyecto 2106

Fecha Nov. 2021

Fdo. Los Arquitectos

Escala A-3 1:25.000

Natalia Chinchilla
Col. nº 12.282



Solaria

NChinchilla

SC
ARCHITECTS

SPATIAL CONCEPTS
C/Orense, 25 7ºB. 28020 Madrid
Av. de España 5-Portal 2, bajo B. 28224 Pozuelo de Alarcón. Madrid.

www.spatialconcepts.eu
Telf +34 910 520 335

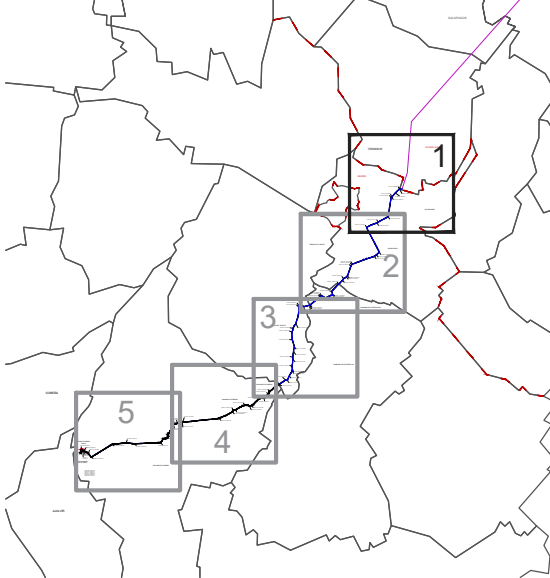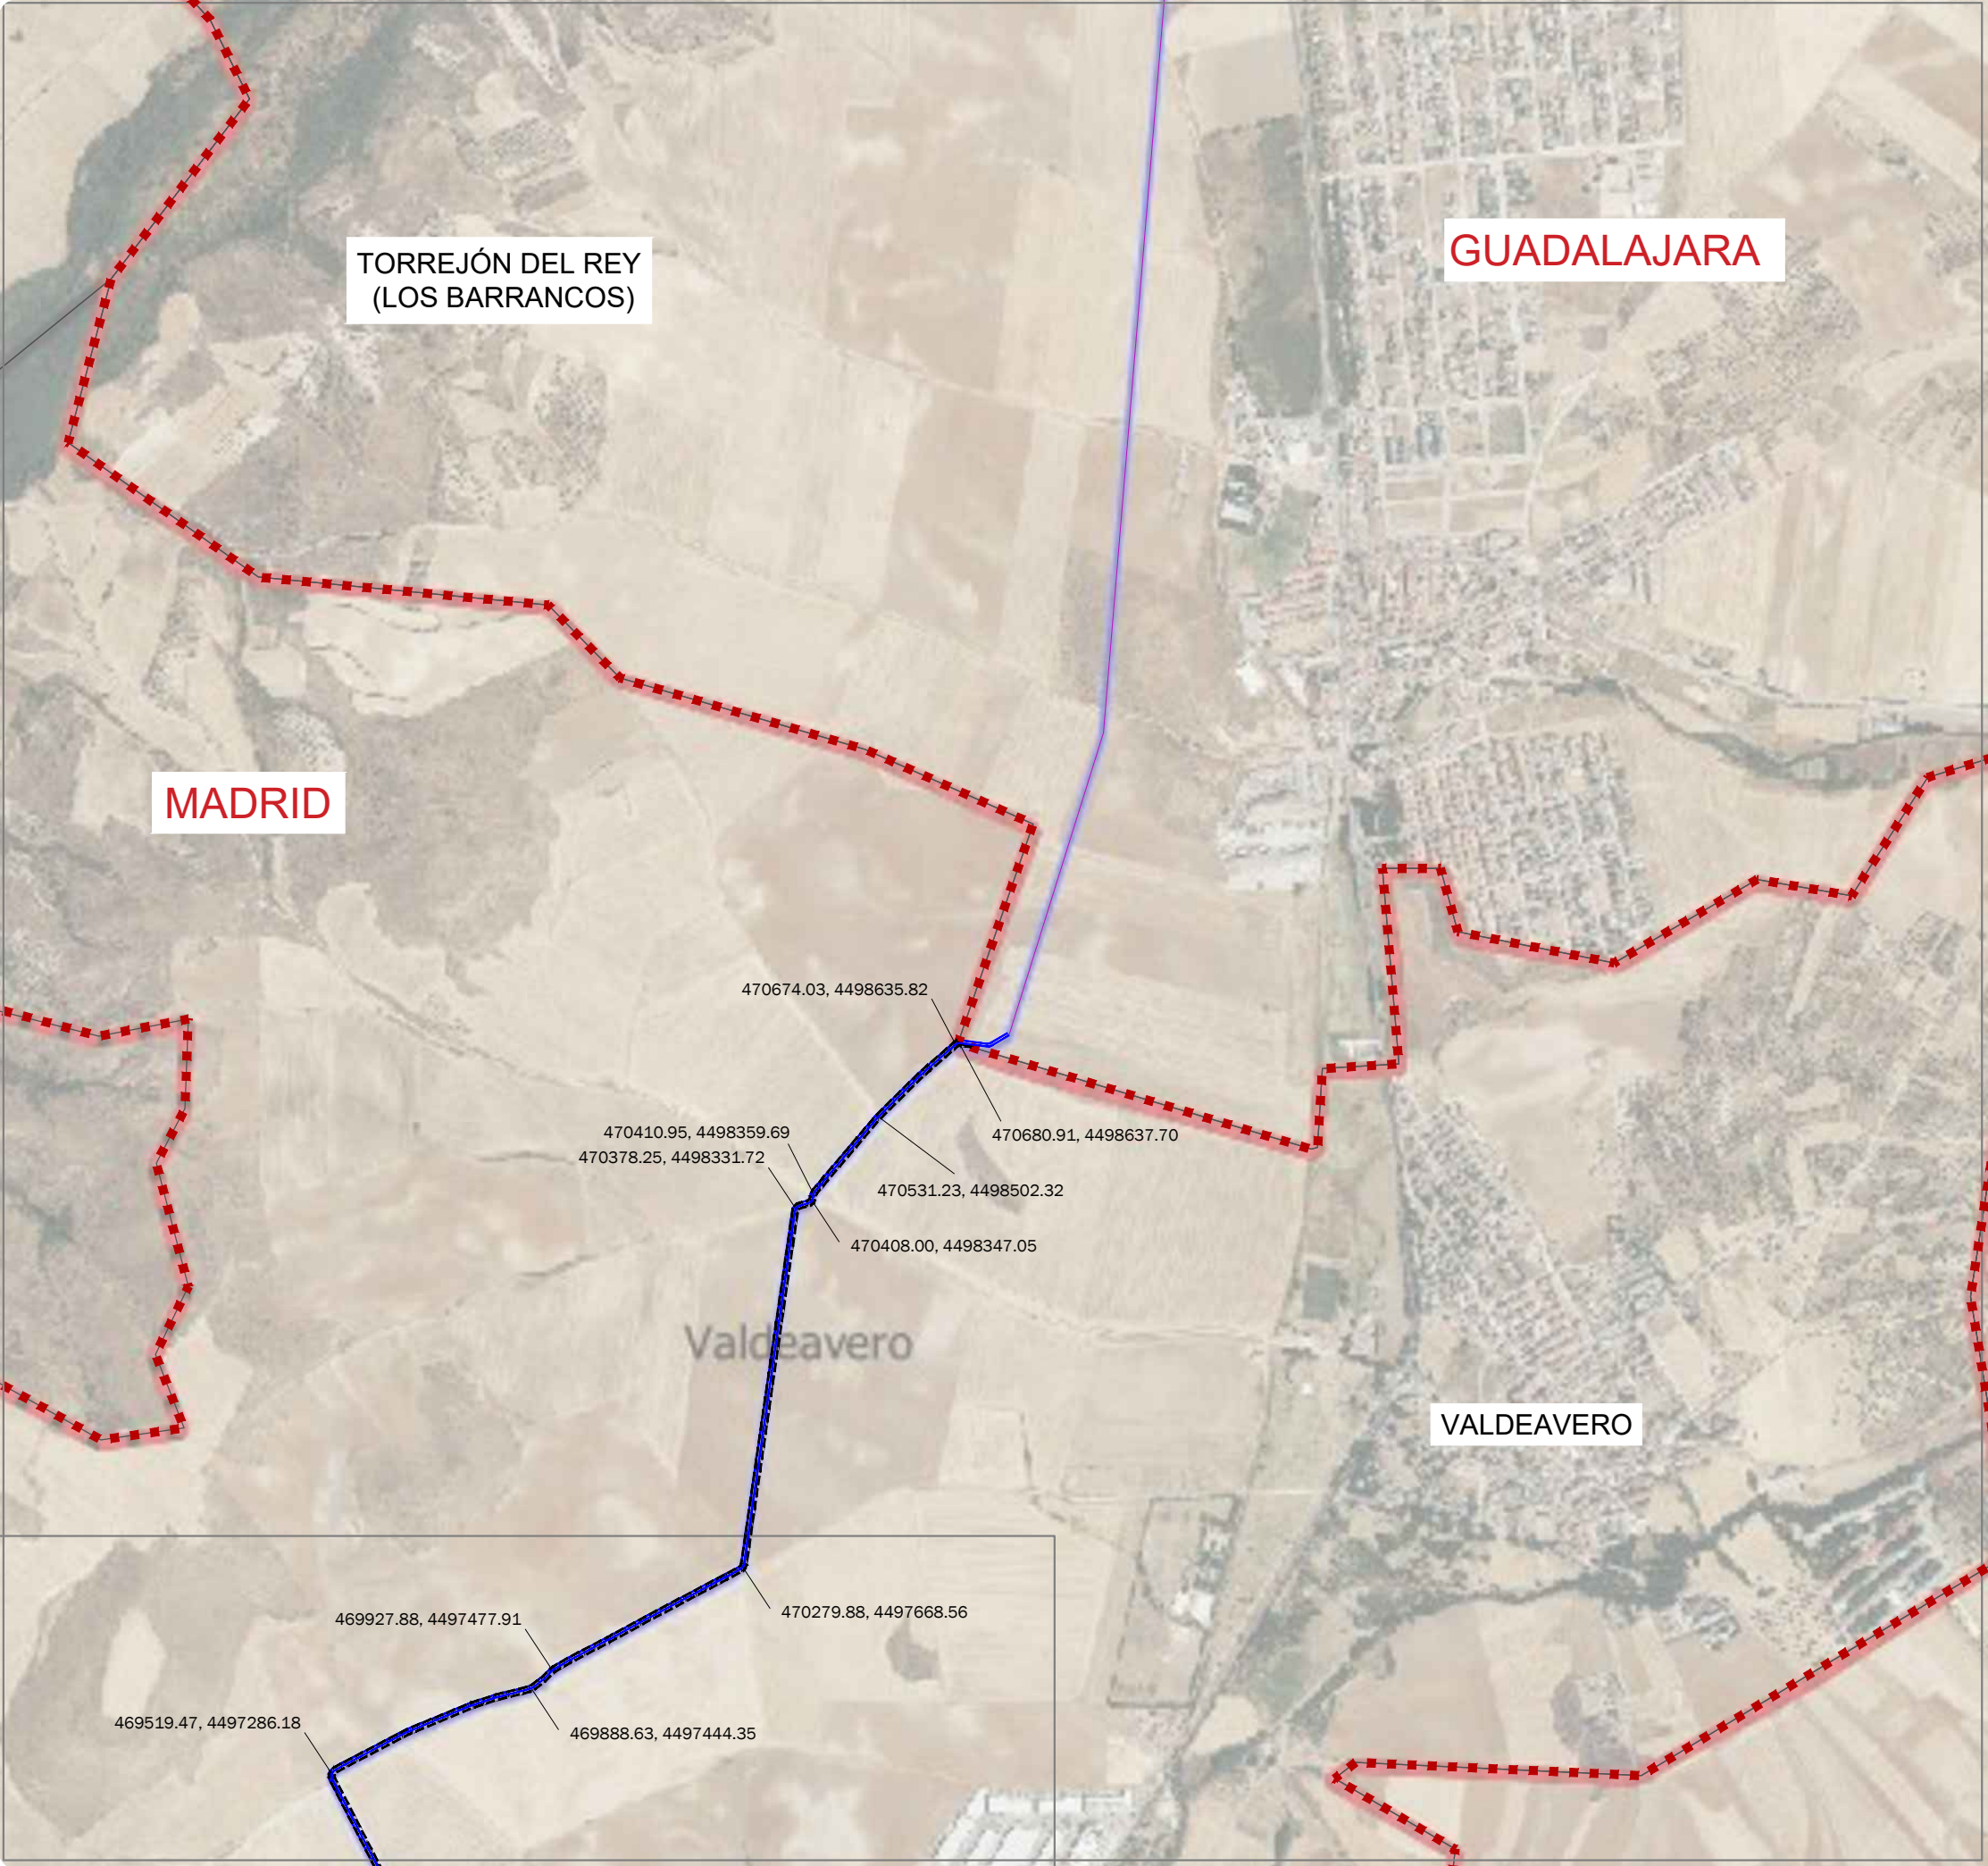

LEYENDA

 **Ámbito Plan Especial**

DELIMITACIONES TERRITORIALES

 **Límite Autonomico**

 **Límite Término Municipal**

NUEVA INFRAESTRUCTURA ELÉCTRICA

 **Línea Aérea 220kV**


 **Línea Subterránea 220 kV**

 **Recinto medida**

BASE CARTOGRÁFICA (SIT CAM)

Imágenes de Satélite Sentinel y Ortofotos PNOA

* Las coordenadas indicadas corresponden a la línea subterránea, abarcando el ámbito de PE la superficie contenida por las líneas equidistantes 5 m a cada lado de la misma.

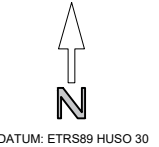


PLANOS INFORMACIÓN



PLAN ESPECIAL DE INFRAESTRUCTURAS
INFRAESTRUCTURAS DE EVACUACIÓN DEL PROYECTO DE
PLANTAS FOTOVOLTAICAS "OLIVA-DAGANZO"

Valdeavero - Fresno del Torote - Camarma de Esteruelas - Daganzo de Arriba


PROMOTOR SOLARIA PROMOCIÓN Y DESARROLLO FOTOVOLTAICO, S.L.U.

BORRADOR DE PLANEAMIENTO Y DOC. INICIO

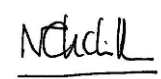ÁMBITO PLAN ESPECIAL	14.1
Fdo. La Propiedad	Proyecto 2106
	Fecha Nov. 2021
Fdo. Los Arquitectos	Escala A-3 1:12.500
Natalia Chinchilla Col. nº 12.282	
SPATIAL CONCEPTS C/Orense, 25 7ºB. 28020 Madrid Av. de España 5-Portal 2, bajo B. 28224 Pozuelo de Alarcón. Madrid.	  www.spatialconcepts.eu Telf +34 910 520 335

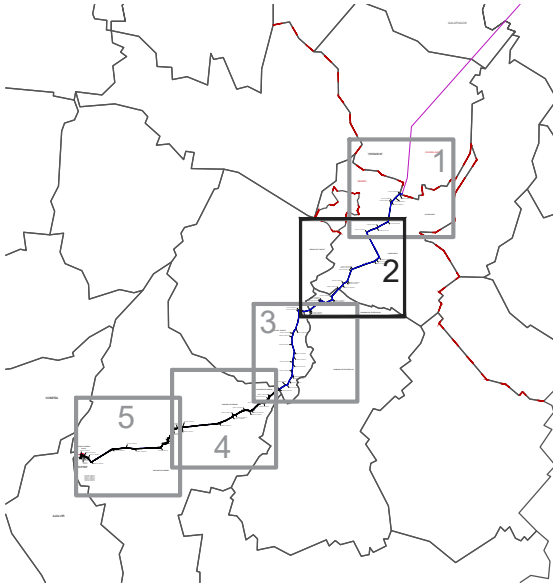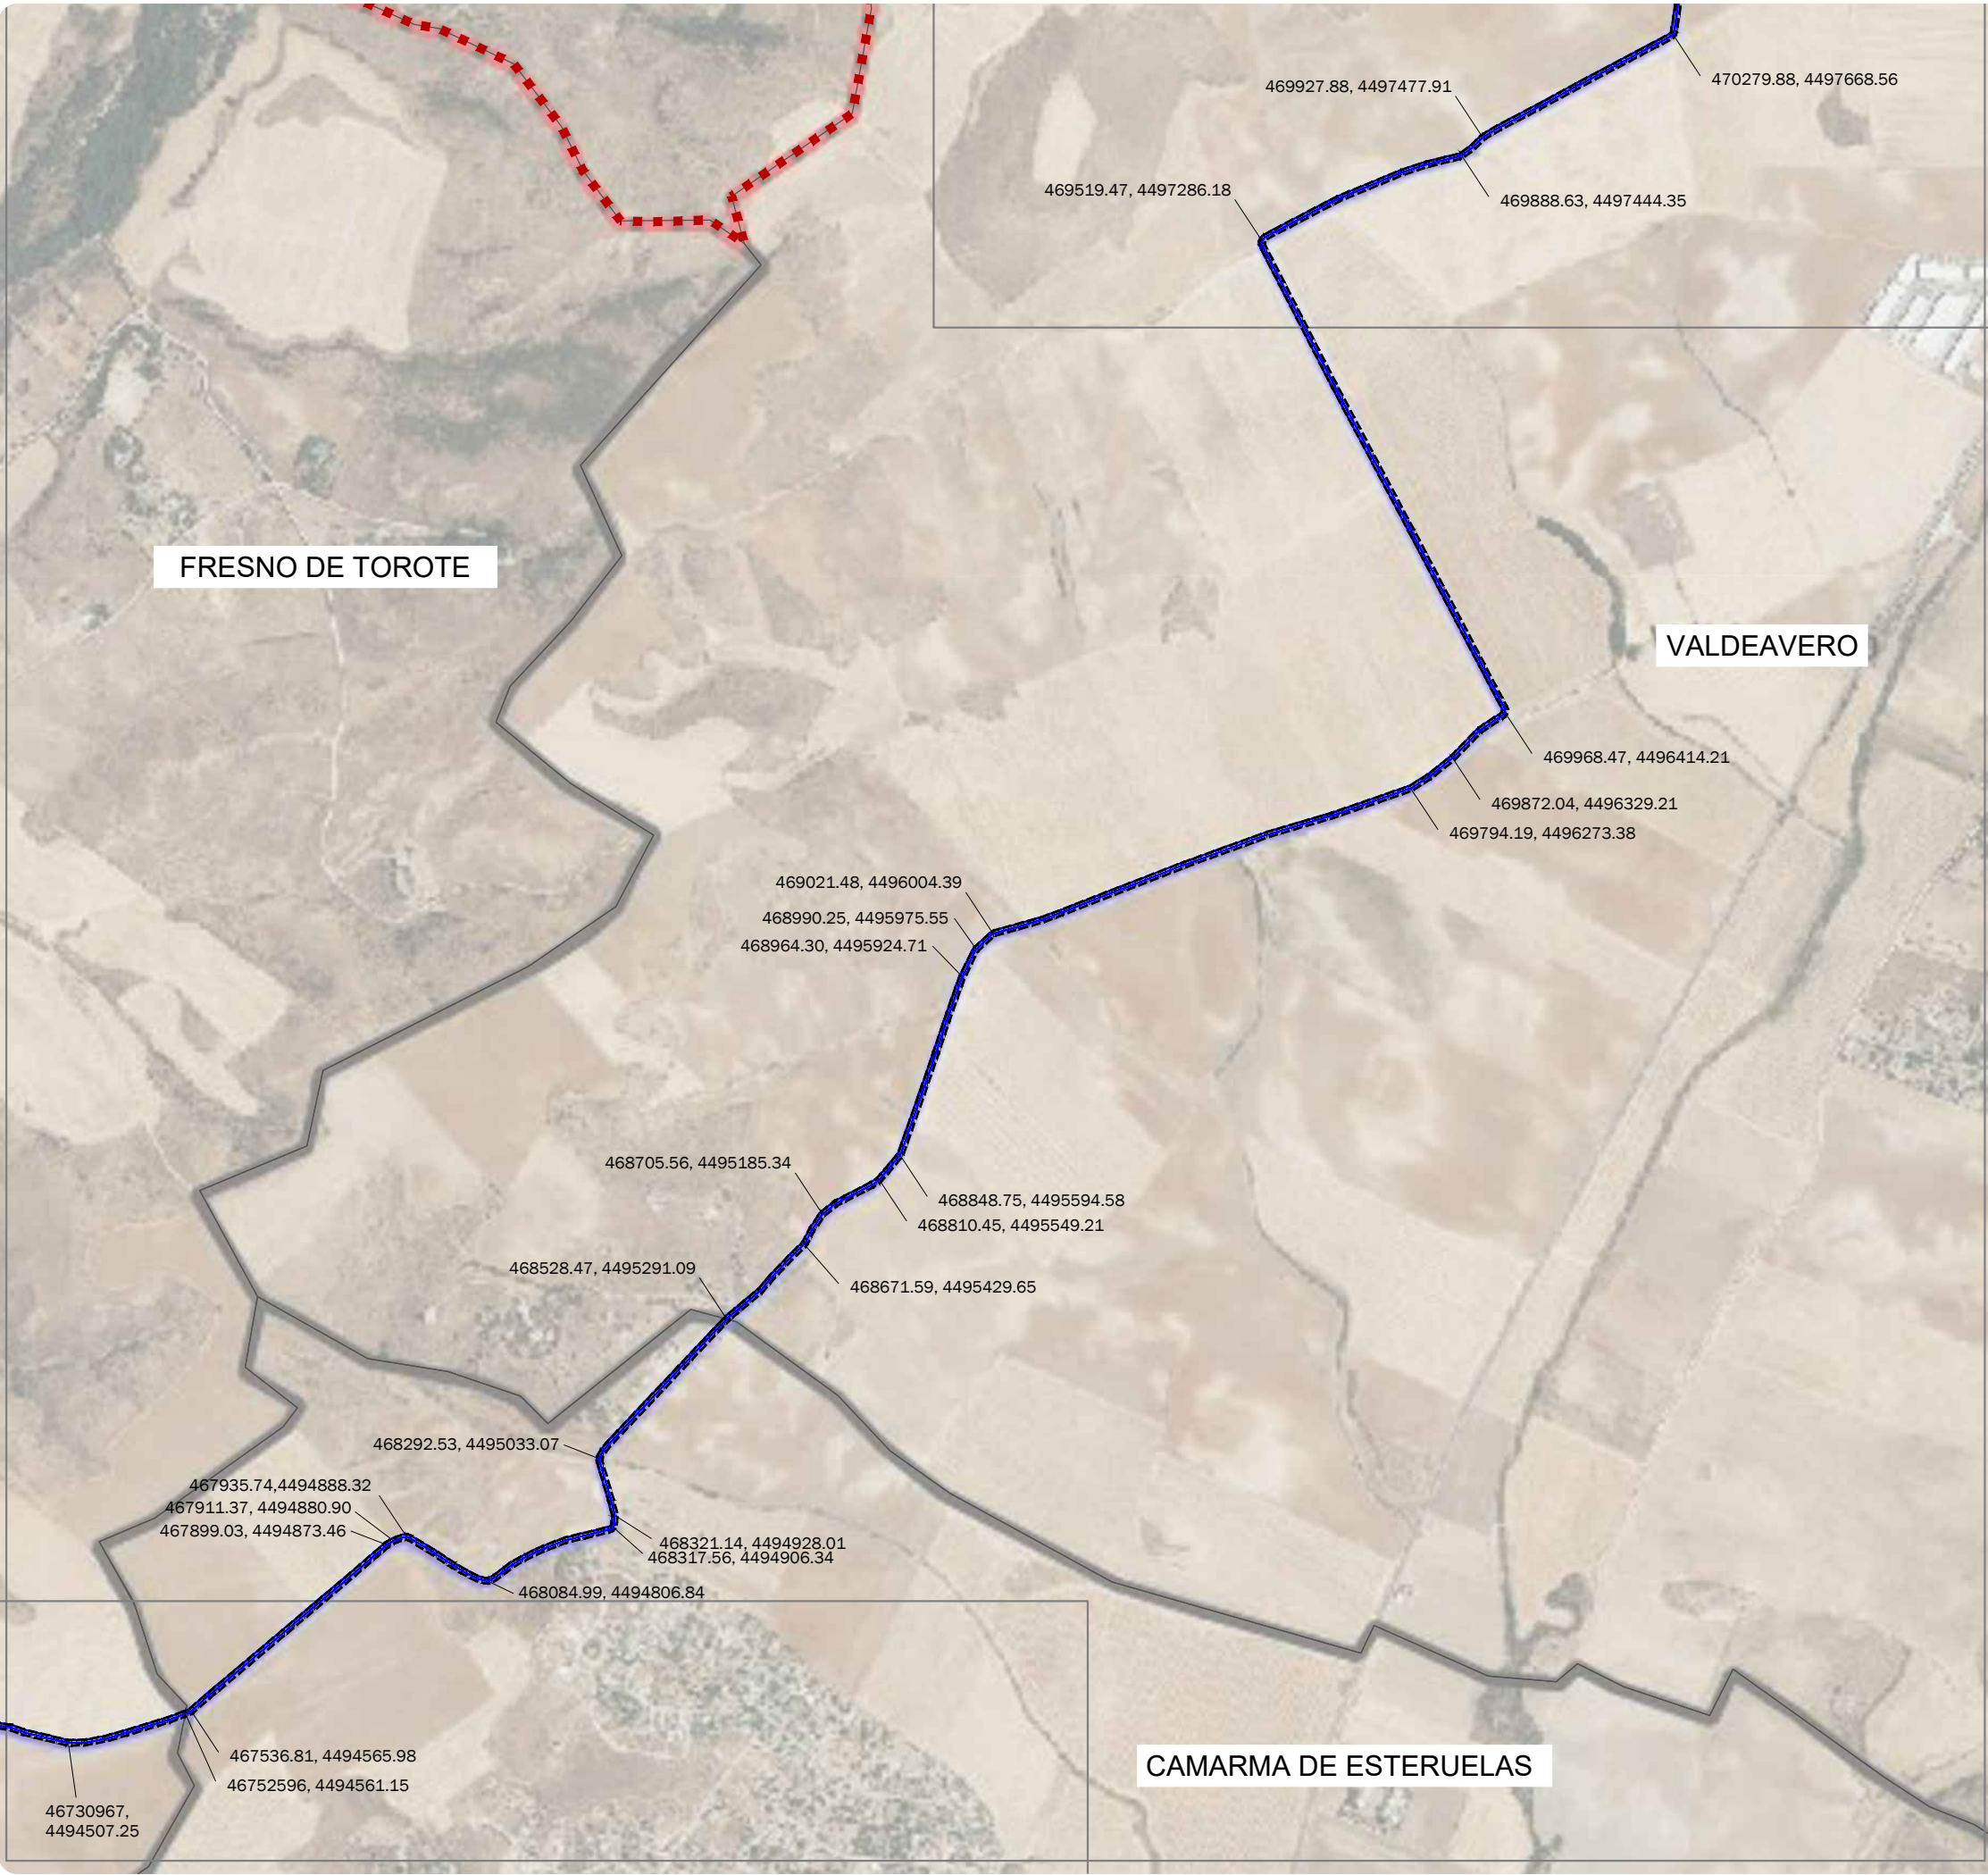

- LEYENDA**
- Ámbito Plan Especial
 - DELIMITACIONES TERRITORIALES
 - Límite Autonómico
 - Límite Término Municipal
 - NUEVA INFRAESTRUCTURA ELÉCTRICA
 - Línea Aérea 220kV
 - Línea Subterránea 220 kV
 - Recinto medida
 - BASE CARTOGRÁFICA (SIT CAM)
 - Imágenes de Satélite Sentinel y Ortofotos PNOA
 - * Las coordenadas indicadas corresponden a la línea subterránea, abarcando el ámbito de PE la superficie contenida por las líneas equidistantes 5 m a cada lado de la misma.

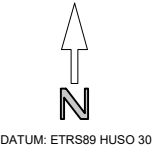

PLANOS INFORMACIÓN



PLAN ESPECIAL DE INFRAESTRUCTURAS
INFRAESTRUCTURAS DE EVACUACIÓN DEL PROYECTO DE
PLANTAS FOTOVOLTAICAS "OLIVA-DAGANZO"
Valdeavero - Fresno del Torote - Camarma de Esteruelas - Daganzo de Arriba

PROMOTOR SOLARIA PROMOCIÓN Y DESARROLLO FOTOVOLTAICO, S.L.U.


BORRADOR DE PLANEAMIENTO Y DOC. INICIO

ÁMBITO PLAN ESPECIAL	14.2
----------------------	------

Fdo. La Propiedad	Proyecto	2106
	Fecha	Nov. 2021
Fdo. Los Arquitectos	Escala	A-3 1:12.500
Natalia Chinchilla Col. nº 12.282		
SPATIAL CONCEPTS C/Orense, 25 7ºB. 28020 Madrid Av. de España 5-Portal 2, bajo B. 28224 Pozuelo de Alarcón. Madrid.		
www.spatialconcepts.eu Telf +34 910 520 335		

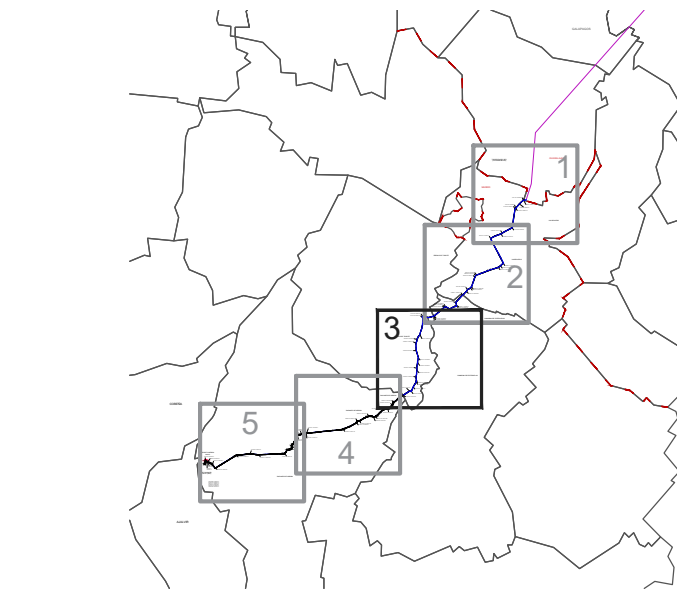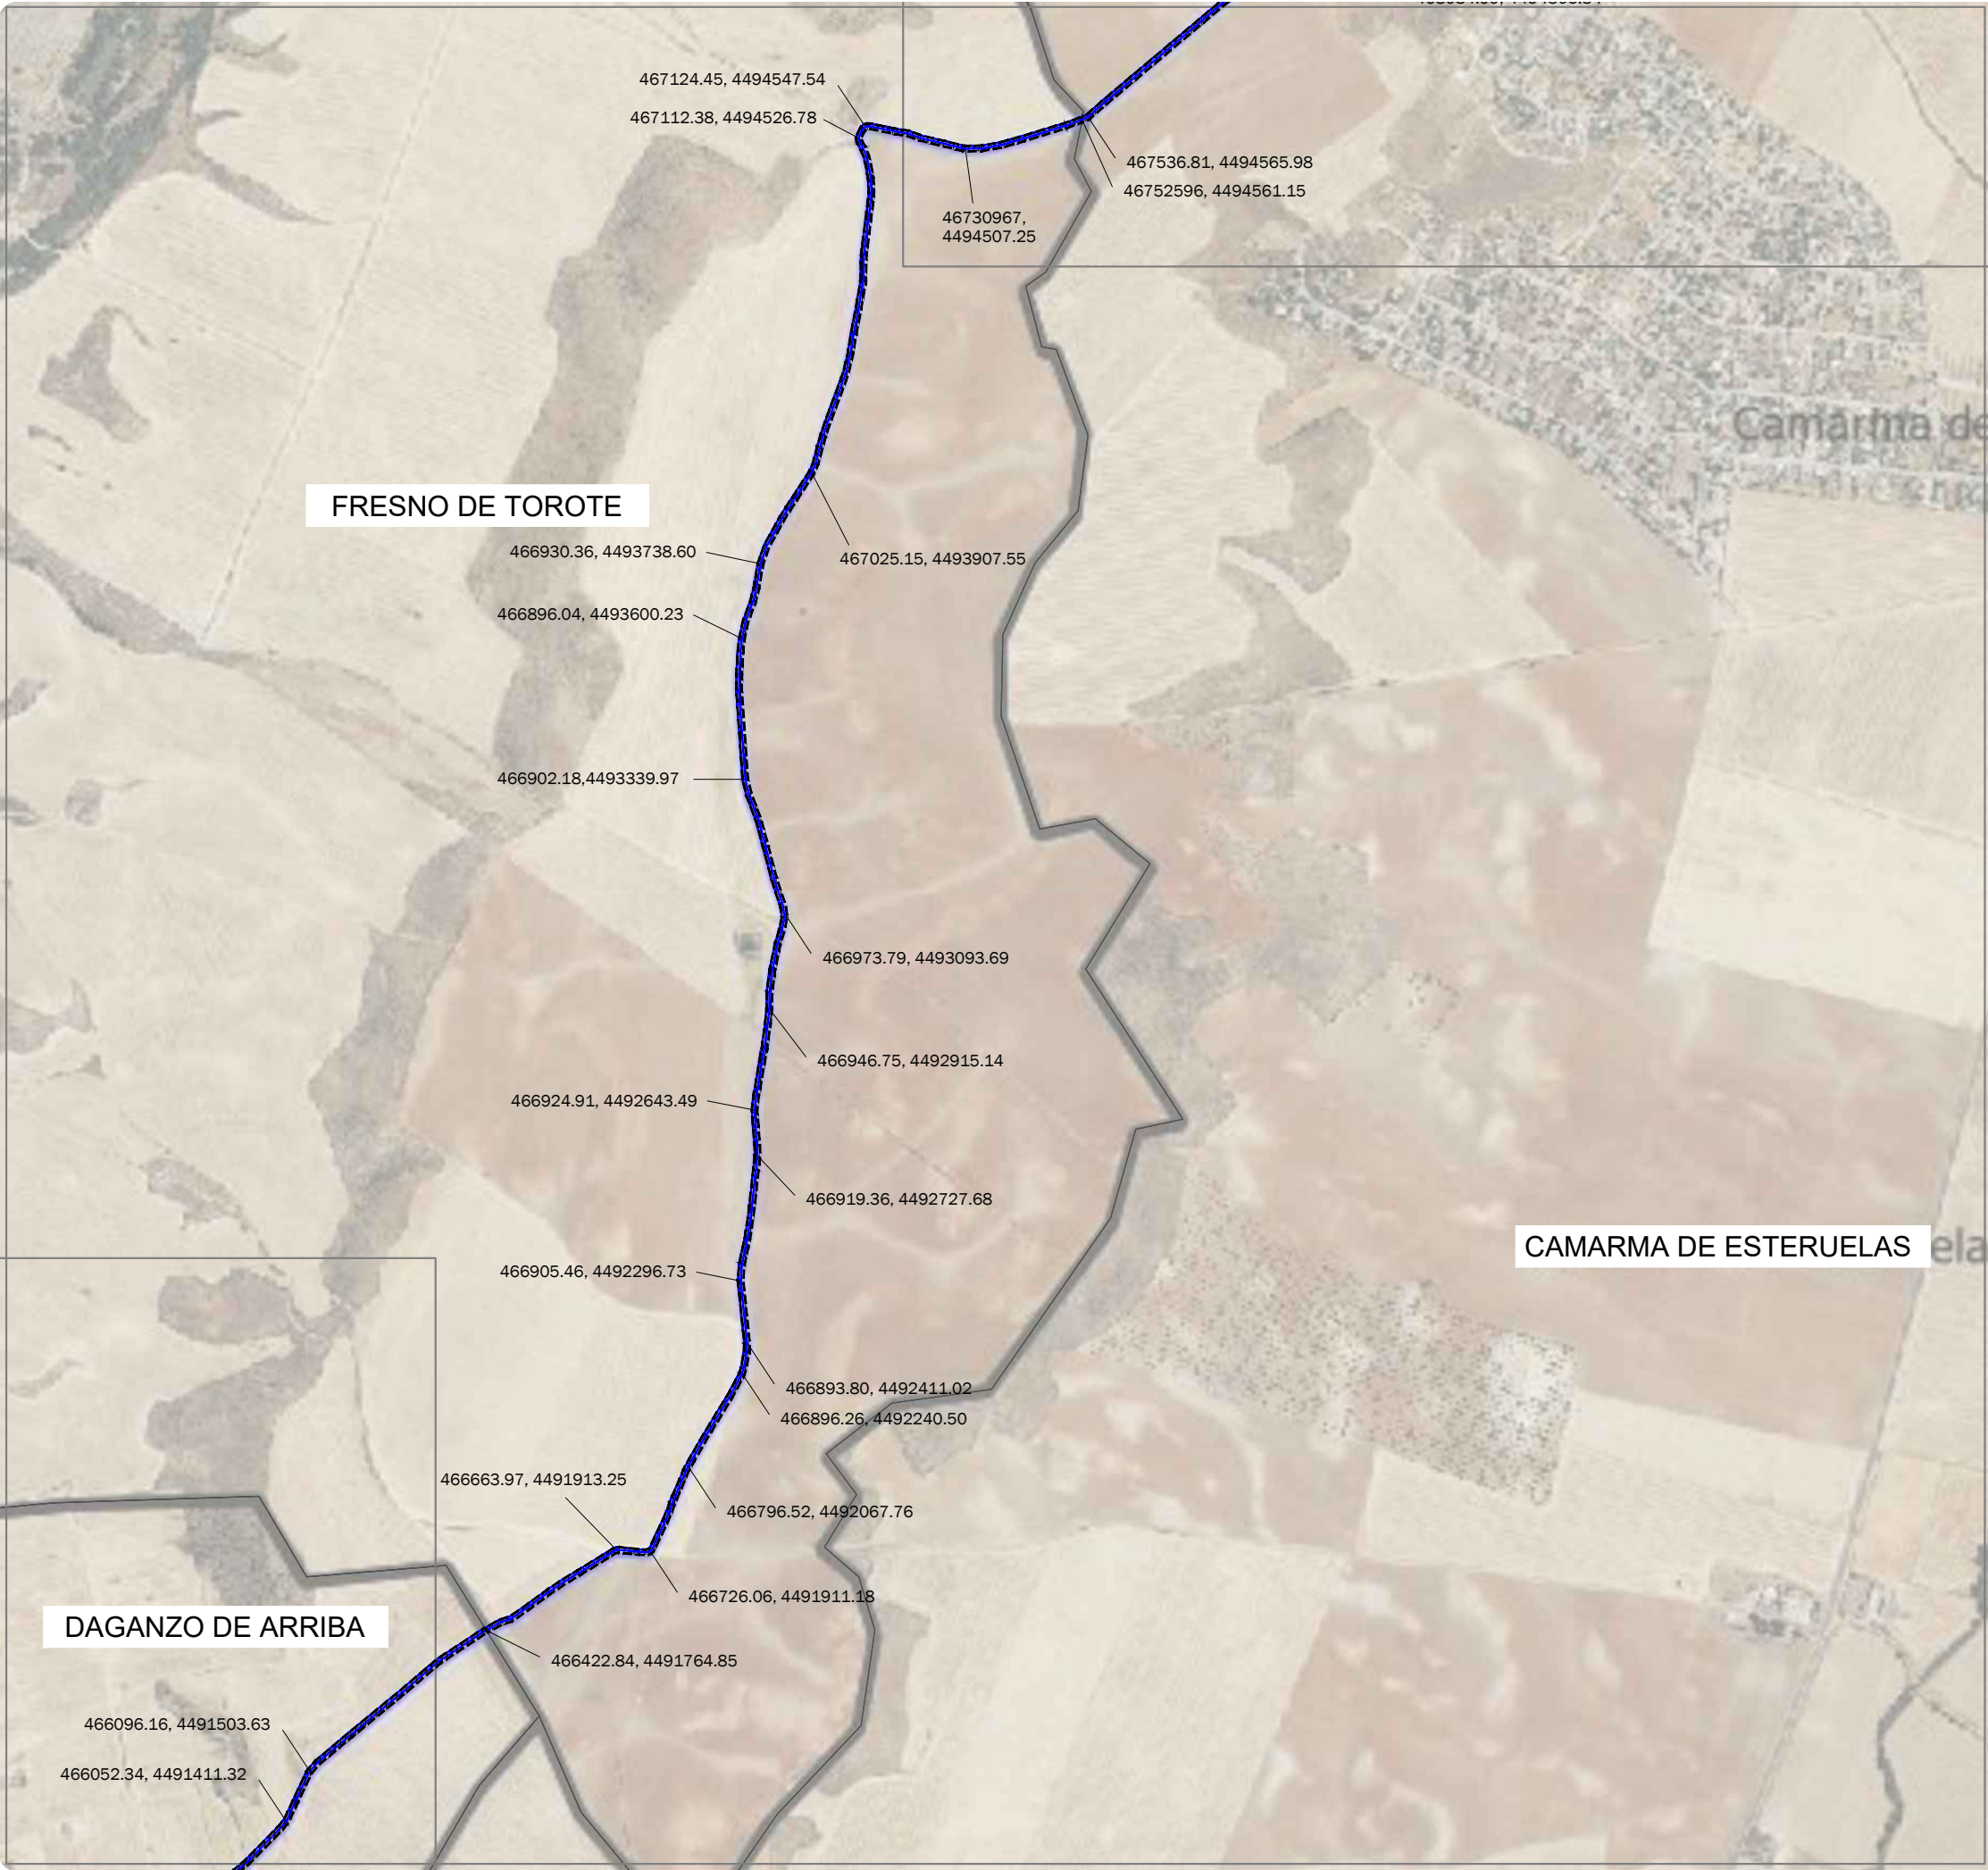

- LEYENDA**
- Ámbito Plan Especial
 - DELIMITACIONES TERRITORIALES
 - Límite Autonómico
 - Límite Término Municipal
 - NUEVA INFRAESTRUCTURA ELÉCTRICA
 - Línea Aérea 220kV
 - Línea Subterránea 220 kV
 - Recinto medida
 - BASE CARTOGRÁFICA (SIT CAM)
 - Imágenes de Satélite Sentinel y Ortofotos PNOA
 - * Las coordenadas indicadas corresponden a la línea subterránea, abarcando el ámbito de PE la superficie contenida por las líneas equidistantes 5 m a cada lado de la misma.

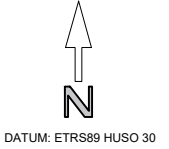

PLANOS INFORMACIÓN

PLAN ESPECIAL DE INFRAESTRUCTURAS
INFRAESTRUCTURAS DE EVACUACIÓN DEL PROYECTO DE
PLANTAS FOTOVOLTAICAS "OLIVA-DAGANZO"
Valdeavero - Fresno del Torote - Camarma de Esteruelas - Daganzo de Arriba

PROMOTOR SOLARIA PROMOCIÓN Y DESARROLLO FOTOVOLTAICO, S.L.U.

BORRADOR DE PLANEAMIENTO Y DOC. INICIO

ÁMBITO PLAN ESPECIAL	14.3
----------------------	------

Fdo. La Propiedad Proyecto 2106

Fecha Nov. 2021

Escala A-3 1:12.500

Fdo. Los Arquitectos

Natalia Chinchilla Col. nº 12.282


SC ARCHITECTS

SPATIAL CONCEPTS


C/Orense, 25 7ºB. 28020 Madrid

Av. de España 5-Portal 2, bajo B. 28224 Pozuelo de Alarcón. Madrid.

Tel# +34 910 520 335

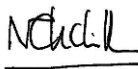

www.spatialconcepts.eu

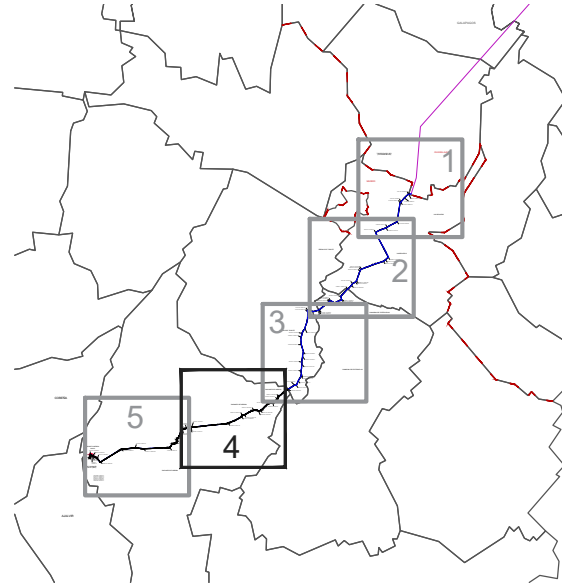

LEYENDA

Ámbito Plan Especial

DELIMITACIONES TERRITORIALES

Límite Autonómico

Límite Término Municipal

NUEVA INFRAESTRUCTURA ELÉCTRICA

Línea Aérea 220kV


Línea Subterránea 220 kV

Recinto medida

BASE CARTOGRÁFICA (SIT CAM)

Imágenes de Satélite Sentinel y Ortofotos PNOA

***** Las coordenadas indicadas corresponden a la línea subterránea, abarcando el ámbito de PE la superficie contenida por las líneas equidistantes 5 m a cada lado de la misma.

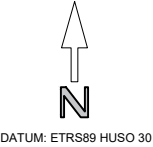

PLANOS INFORMACIÓN

PLAN ESPECIAL DE INFRAESTRUCTURAS
INFRAESTRUCTURAS DE EVACUACIÓN DEL PROYECTO DE
PLANTAS FOTOVOLTAICAS “OLIVA-DAGANZO”
Valdeavero - Fresno del Torote - Camarma de Esteruelas - Daganzo de Arriba

PROMOTOR SOLARIA PROMOCIÓN Y DESARROLLO FOTOVOLTAICO, S.L.U.

BORRADOR DE PLANEAMIENTO Y DOC. INICIO

ÁMBITO PLAN ESPECIAL

14.4

Fdo. La Propiedad	Proyecto	2106
	Fecha	Nov. 2021
	Escala	A-3 1:12.500

Fdo. Los Arquitectos

Natalia Chinchilla
Col. nº 12.282

SPATIAL CONCEPTS
C/Orense, 25 7ºB. 28020 Madrid
Av. de España 5-Portal 2, bajo B. 28224 Pozuelo de Alarcón. Madrid.

www.spatialconcepts.eu
Telf +34 910 520 335

