

LEYENDA


- Límite comunidad autónoma
- Términos municipales

Ámbito del Plan Especial. El PEI contiene las siguiente infraestructuras:

- LEAT (Línea Aérea de Alta Tensión) 220 kV ST Camarena a SET Moreleja Red Eléctrica Española (Tramo aéreo)
- - - LEAT (Línea Subterránea de Alta Tensión) 220 kV ST Camarena a SET Moreleja Red Eléctrica Española (Tramo soterrado)
- AP. xx Apoyos de LAAT

0 250 m 500 m 750 m 1000 m

Base de información geográfica de la Confederación Hidrográfica del Tago (IDEE Base) y Red de Vías Pecuarias de la Comunidad de Madrid. Base Cartográfica de la Comunidad de Madrid 1:10000 / ETRS89 del Centro Regional de Información Cartográfica

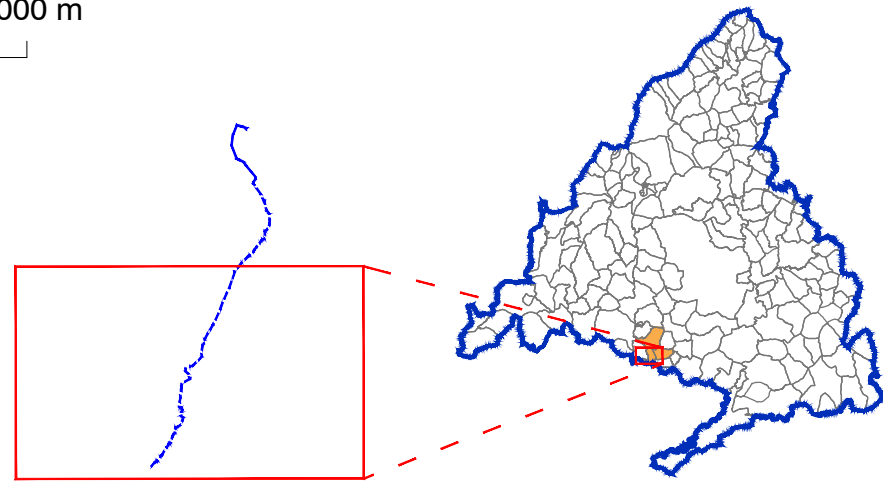

PLAN ESPECIAL PEI-PFOT-248
DOCUMENTO PARA APROBACIÓN DEFINITIVA

TÍTULO DEL PLANO:
**PLANTA DE DETALLE DE LA
INFRAESTRUCTURA**
DETALLE LEAT SUR

ESCALA:
1:10.000

FECHA:
Septiembre 2024

PROMOTOR:

Verbund

VERBUND Green Power Iberia SLU

PLANO Nº:

O-3.1

EQUIPO REDACTOR:

RH

RH Estudio, Inv. y Proyectos S.L.P