

LEYENDA

- Límite comunidad autónoma
- Términos municipales

Ámbito del Plan Especial. El PEI contiene las siguiente infraestructuras:

- Delimitación del ámbito del PEI (Línea de Alta Tensión: delimitación de ámbito de 30 m a cada lado del eje en tramos aéreos y a un solo lado del eje en tramos soterrados)
- LEAT (Línea Aérea de Alta Tensión) 220 kV ST Camarena a SET Moraleja Red Eléctrica Española (Tramo aéreo)
- LEAT (Línea Subterránea de Alta Tensión) 220 kV ST Camarena a SET Moraleja Red Eléctrica Española (Tramo soterrado)
- AP. xx Apoyos de LAAT

Afecciones y Servidumbres de Carreteras
Red de Carreteras del Estado. Autopista AP-41


- Zona de expropiación definitiva (*)
- Dominio Público (Art 29 Ley 37/2015)
- Zona de Servidumbre (Art 31 Ley 37/2015)
- Zona de Alección (Art 32 Ley 37/2015)

Red de Carreteras de la Com.de Madrid. Red Principal, Secundaria o Local

- Dominio Público (Art 30 Ley 3/1991)
- Zona de Protección (Art 31 Ley 3/1991)

(*) NOTA: s/proyecto "Estado de dimensiones características de la obra Autopista ap-41. Tramo: enlace Autopista I-5 al PK 18+500"

(**) NOTA: Ver plano específico de afecciones del CVII I-2.2

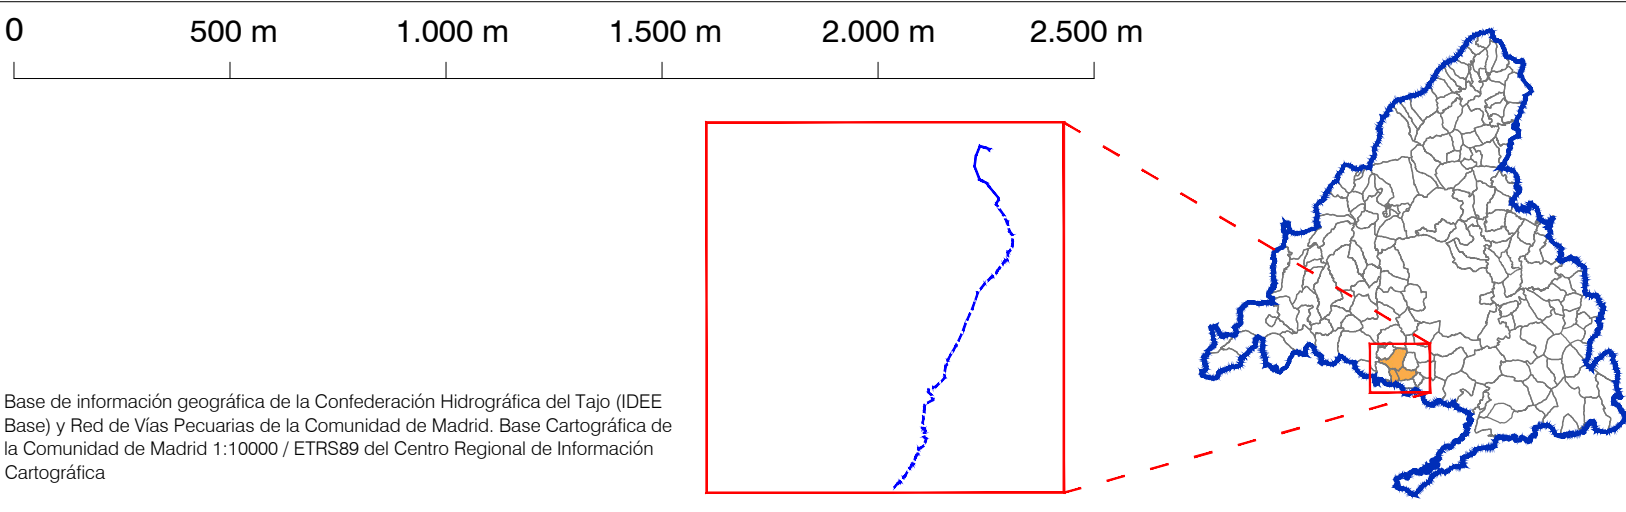

PLAN ESPECIAL PEI-PFOT-248
DOCUMENTO PARA APROBACIÓN DEFINITIVA

TÍTULO DEL PLANO:
AFECCIONES Y SERVIDUMBRES DE CARRETERAS

PLANO Nº:
O-4.2

ESCALA:
1:17.500

FECHA:
Septiembre 2024

PROMOTOR:
Verbund

EQUIPO REDACTOR:
RH Estudio, Inv. y Proyectos S.L.P.

VERBUND Green Power Iberia SLU