
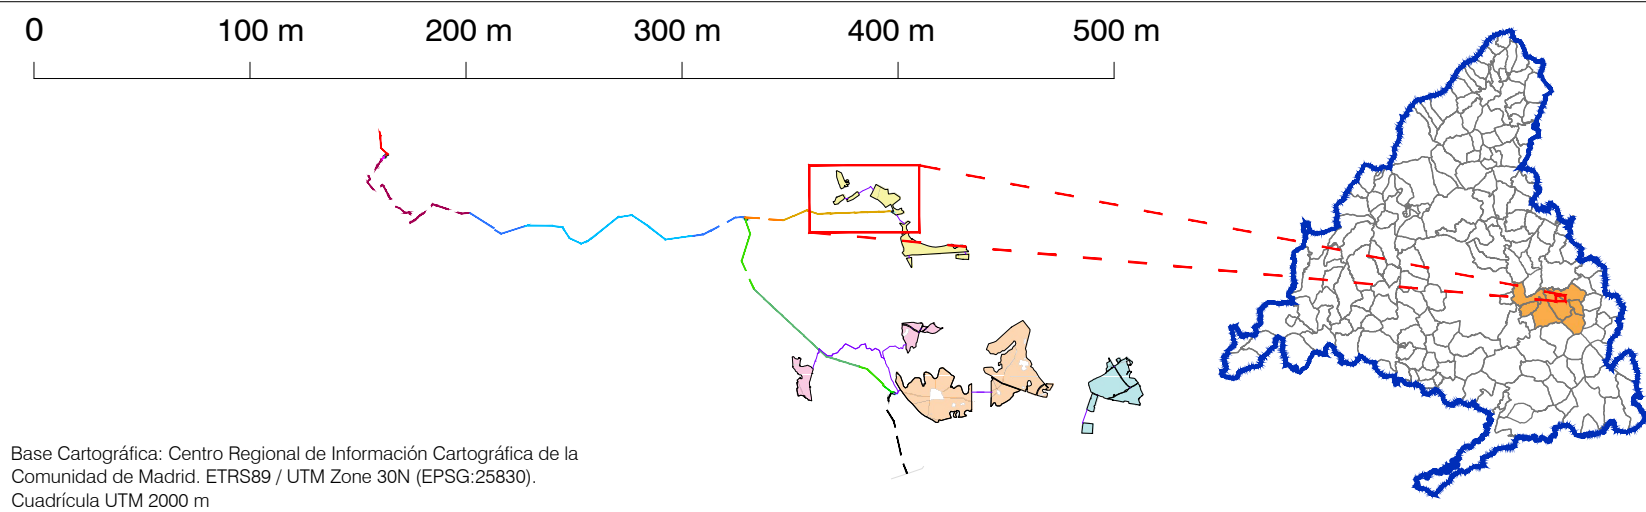


LEYENDA

- Términos municipales
- Ámbito del Plan Especial. El PEI contiene las siguiente infraestructuras:
- Vallado de PSFV
 - LAAT 220kV Cerezo - Noguera
 - Línea subterránea (BT/30 kV)
 - Viales Internos PSFV
 - Subestacion Transformadora ST
 - Implantación de Módulos Fotovoltaicos
 - Centro de Transformación
 - Acceso
 - Apoyo de LAAT
 - Edificio de control y Almacén

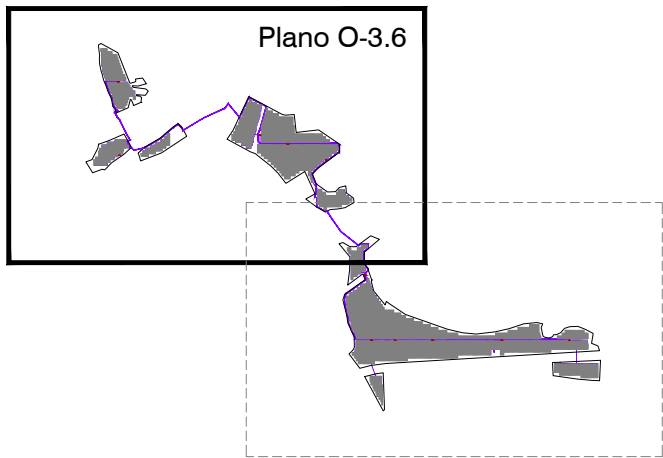

PLAN ESPECIAL PEI-PFOT-195
DOCUMENTO PARA APROBACIÓN DEFINITIVA

TÍTULO DEL PLANO:
**PLANTA DE DETALLE DE
LA INFRAESTRUCTURA
PSFV CEREZO SOLAR (I)**

ESCALA:
1:3.500

FECHA:
Abril 2024

PROMOTOR:

IGNIS

TotalEnergies

Ignis Energía S.L. TotalEnergies Electricidad y Gas España, S.A.

PLANO Nº:
O-3.6

EQUIPO REDACTOR:

RH Estudio, Inv. y Proyectos S.L.P.