


LEYENDA

— Términos municipales


Ámbito del Plan Especial. El PEI contiene las siguiente infraestructuras:

- Vallado de PSFV
- Línea subterránea (BT/30 kV)
- Viales Internos PSFV
- Implantación de Módulos Fotovoltaicos
- Centro de Transformación
- Acceso

Plano O-3.2

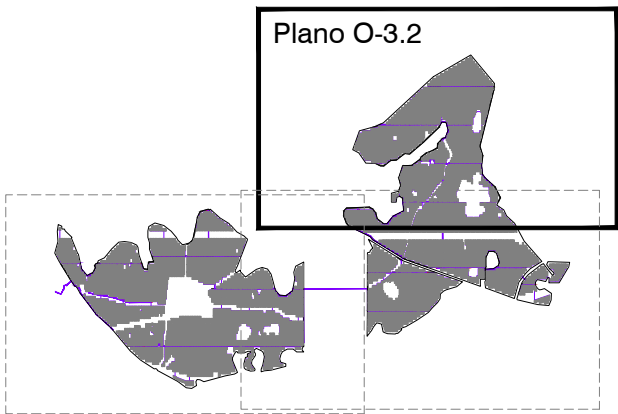

0 100 m 200 m 300 m 400 m 500 m

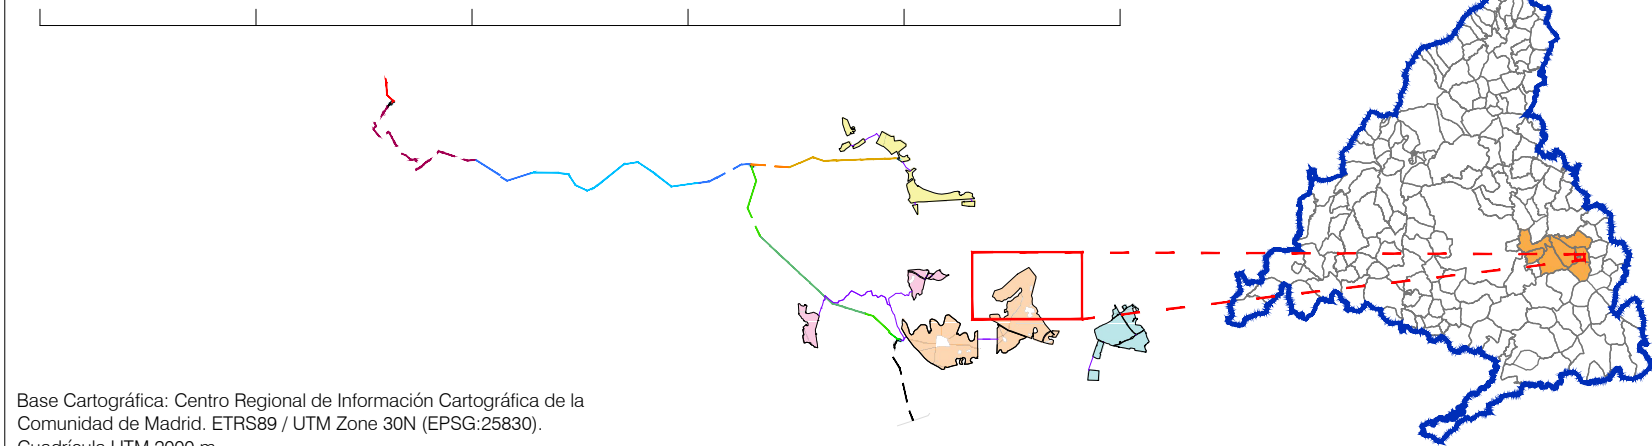

Base Cartográfica: Centro Regional de Información Cartográfica de la Comunidad de Madrid. ETRS89 / UTM Zone 30N (EPSG:25830). Cuadrícula UTM 2000 m

PLAN ESPECIAL PEI-PFOT-195
DOCUMENTO PARA APROBACIÓN DEFINITIVA

TÍTULO DEL PLANO:
**PLANTA DE DETALLE DE
LA INFRAESTRUCTURA
PSFV GRILLETE SOLAR (I)**

ESCALA:
1:3.500

FECHA:
Abril 2024

PROMOTOR:



Ignis Energía S.L.

TotalEnergies Electricidad y Gas España, S.A.

PLANO Nº:
O-3.2

EQUIPO REDACTOR:



RH Estudio, Inv. y Proyectos S.L.P.