


LEYENDA

<p>— Términos municipales</p> <p>— Valledo de PSFV</p> <p>— LEAT 220 kV Cerezo - Noguera (tramo aéreo / soterrado)</p> <p>— LEAT 220 kV Grillete - Noguera (tramo aéreo / soterrado)</p> <p>— LEAT 220 kV Noguera - San Fernando Renovables (tramo aéreo / soterrado) - Tramo desde ST Noguera hasta vértice V-10 (antiguo AP158)</p> <p>— Línea subterránea (BT/30 kV)</p> <p>— Vías Internas PSFV</p> <p>— Subestación Transformadora ST</p>	<p>— Ámbito del Plan Especial. El PEI contiene las siguiente infraestructuras:</p>	<p>— Implantación de Módulos Fotovoltaicos</p> <p>— Apoyo de LAAT</p> <p>— Vértice de LSAT</p>
--	--	--

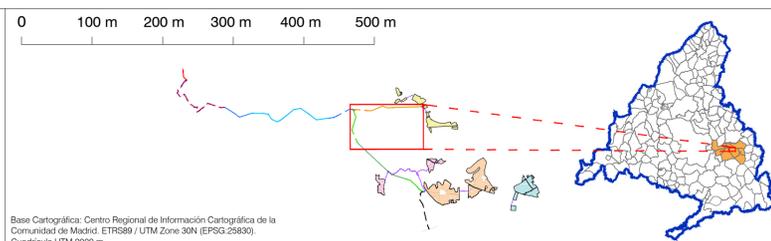

PLAN ESPECIAL PEI-PFOT-195
DOCUMENTO PARA APROBACIÓN DEFINITIVA

TÍTULO DEL PLANO:
PLANTA DE DETALLE DE LA INFRAESTRUCTURA
LEAT 220KV GRILLETE - NOGUERA (II) , ST NOGUERA, LEAT 220KV CEREZO - NOGUERA Y ST CEREZO

ESCALA: 1:5000

FECHA: Abril 2024

PROMOTOR: **IGNIS** **TotalEnergies**

EQUIPO REDACTOR: **RH Energía, Inv. y Proyectos S.L.P.**

PLANO Nº: **O-3.10**