

LEYENDA



- Términos municipales**
- Ámbito del Plan Especial. El PEI contiene las siguiente infraestructuras:**
- Delimitación del ámbito del PEI (Línea de Alta Tensión; delimitación de ámbito a 30 m de cada lado del eje y Línea Subterránea BT / 30 kV; delimitación de ámbito a 5 m de cada lado del eje)
 - Vallado de las PSFV
 - Implantación PSFV Abeto Solar
 - Implantación PSFV Grillete Solar
 - Implantación PSFV Goleta Solar
 - Implantación PSFV Cerezo Solar
 - Subestación Transformadora
 - Línea subterránea BT / 30 kV
 - Ap-xx Apoyos de LAAT
 - LSAT 220 kV Tramo desde ST Grillete hasta AP19 de la LAAT Pídon - Nimbo (tramo soterrado)
 - LEAT 220 kV Grillete - Noguera (tramo aéreo / soterrado)
 - LEAT 220 kV Cerezo - Noguera (tramo aéreo / soterrado)
 - LEAT 220 kV Noguera - San Fernando Renovables (tramo aéreo / soterrado) - Tramo desde ST Noguera hasta vértice V-10 (antiguo AP158)
 - LEAT 225 kV Noguera - San Fernando Renovables (tramo aéreo / soterrado) - Tramo desde vértice V-10 (antiguo AP158) hasta la ST San Fernando Renovables
 - LAAT 400 kV San Fernando Renovables - San Fernando REE

Servidumbres Aeronáuticas RD 1003/2011

- ENVOLVENTE DÍA 60 dB (A) DE LOS TRES ESCENARIOS
- ENVOLVENTE TARDE 60 dB (A) DE LOS TRES ESCENARIOS
- ENVOLVENTE NOCHE 50 dB (A) DE LOS TRES ESCENARIOS
- ÁREA AFECTADA DELIMITACIÓN DE SERVIDUMBRE ACÚSTICA

0 1500 m 3000 m 4500 m 6000 m

Plano base: Plano de Servidumbres Aeronáuticas Acústicas RD 1003/2011. Aportado por la Dirección General de Aviación Civil, según informe emitido con fecha 22/07/2021

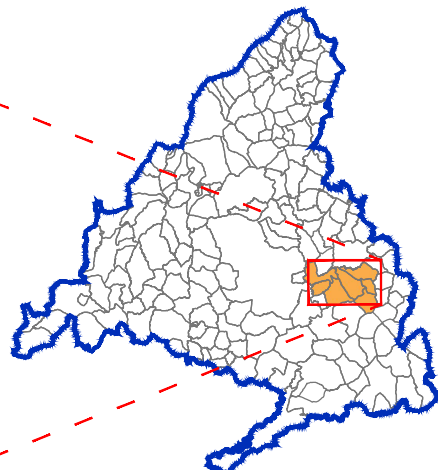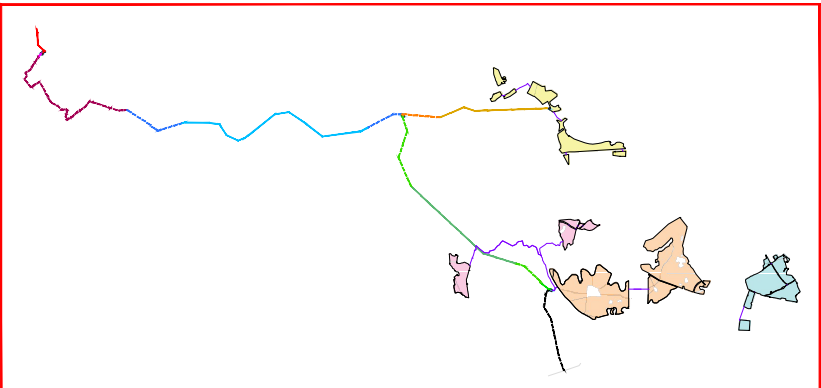

PLAN ESPECIAL PEI-PFOT-195
DOCUMENTO PARA APROBACIÓN DEFINITIVA

TÍTULO DEL PLANO:
**COMPATIBILIDAD DE LA INFRAESTRUCTURA CON
LAS SERVIDUMBRES AERONÁUTICAS (I)
AFECCIONES ACÚSTICAS**

ESCALA:
1:60.000

FECHA:
Abril 2024

PROMOTOR:



Ignis Energía S.L.



TotalEnergies Electricidad y Gas España, S.A.

PLANO Nº:
O-4.3.1

EQUIPO REDACTOR:



RH Estudio, Inv. y Proyectos S.L.P.