



PROVINCIA DE MADRID  
TÉRMINO MUNICIPAL DE VILLALBILLA

PROVINCIA DE MADRID  
TÉRMINO MUNICIPAL DE TORRES DE LA ALAMEDA

<b>LEYENDA</b>		Promotor:	
<p>Accesos</p> <ul style="list-style-type: none"> <li><span style="color: green;">—</span> Acceso por caminos públicos existentes</li> <li><span style="color: magenta;">—</span> Acceso por caminos privados existentes</li> <li><span style="color: cyan;">—</span> Acceso solo por rodadura por parcela</li> </ul> <p>Línea eléctrica Pioz RT1</p> <ul style="list-style-type: none"> <li><span style="color: red;">—</span> Tramo aéreo circuito doble 132- 45 kV</li> <li><span style="color: purple;">—</span> Tramo aéreo circuito sencillo 132 kV</li> <li><span style="color: green;">—</span> Tramo subterráneo</li> </ul>			
PROYECTO:		LÍNEA ELÉCTRICA PIOZ RT1	
TÍTULO:		PLANO CATASTRAL Y ACCESOS	
Nº plano:		LE-PZ-RT1-RBD-000.4	
ESCALA:		Departamento de Ingeniería	
1:10.000			
Hoja:		Creado: María López	Fecha: Abril 2022
4/6	A - 3	Aprobado: Rodrigo Blanco	Edición: 00

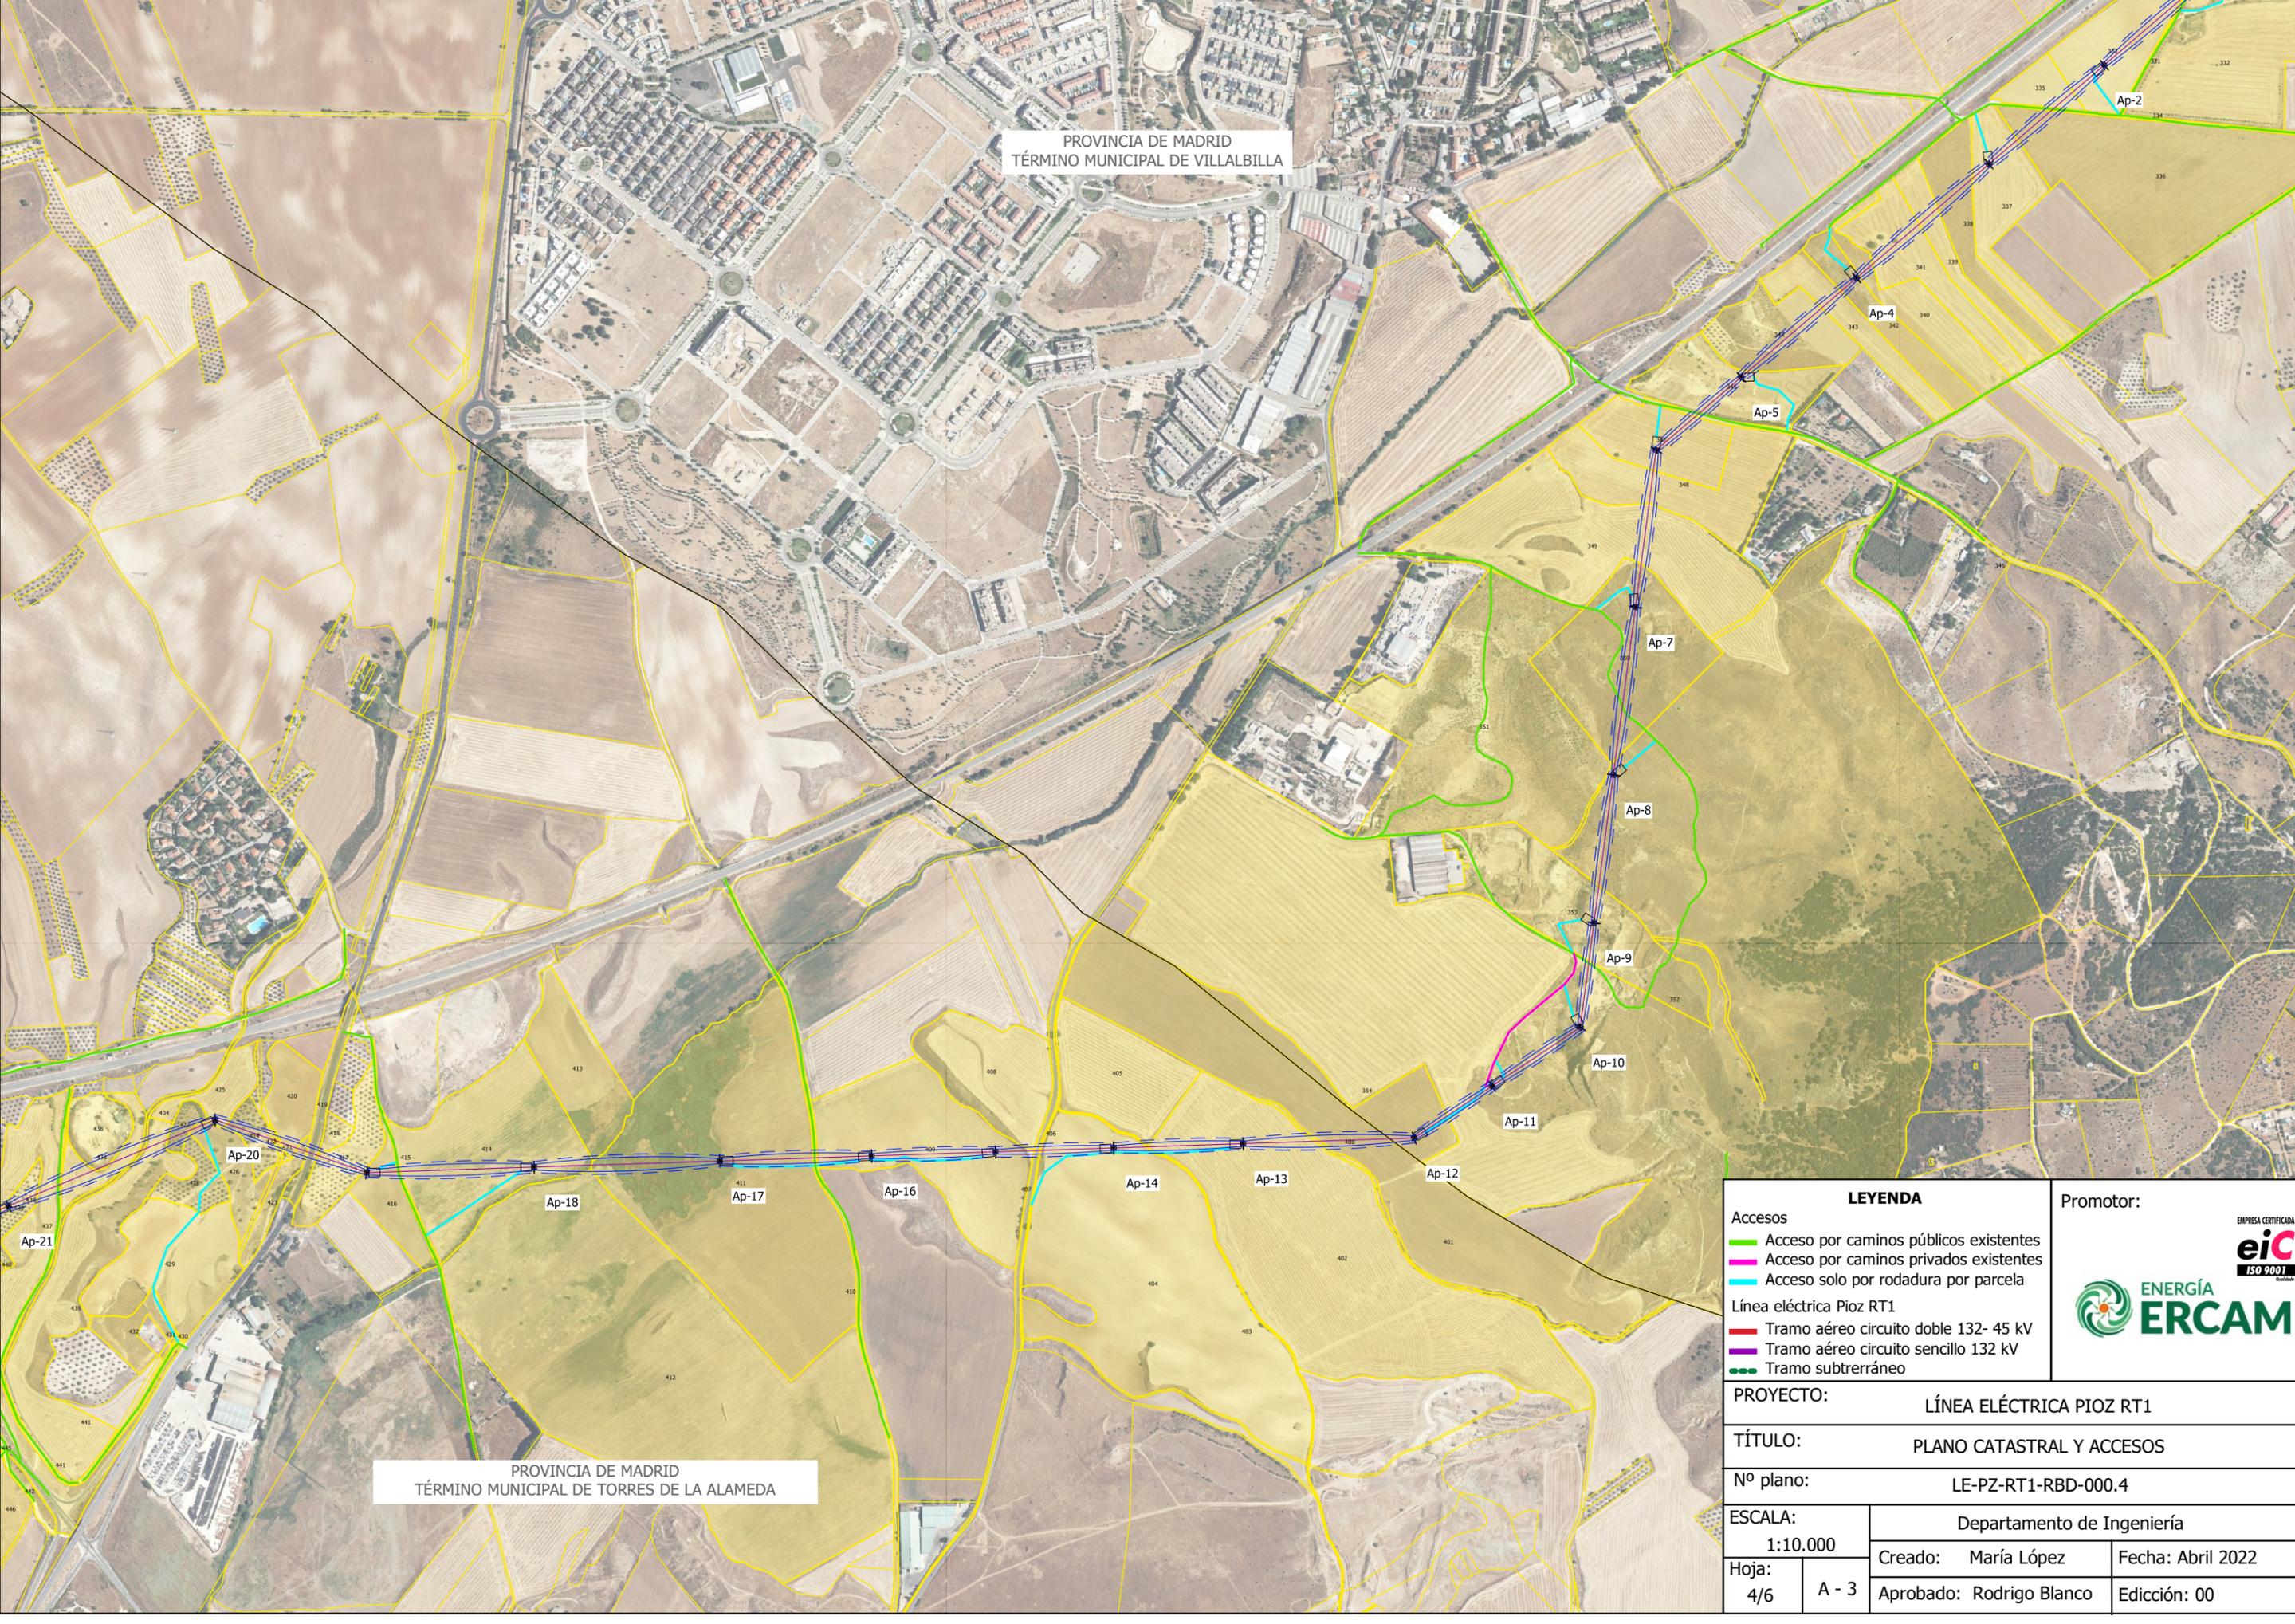


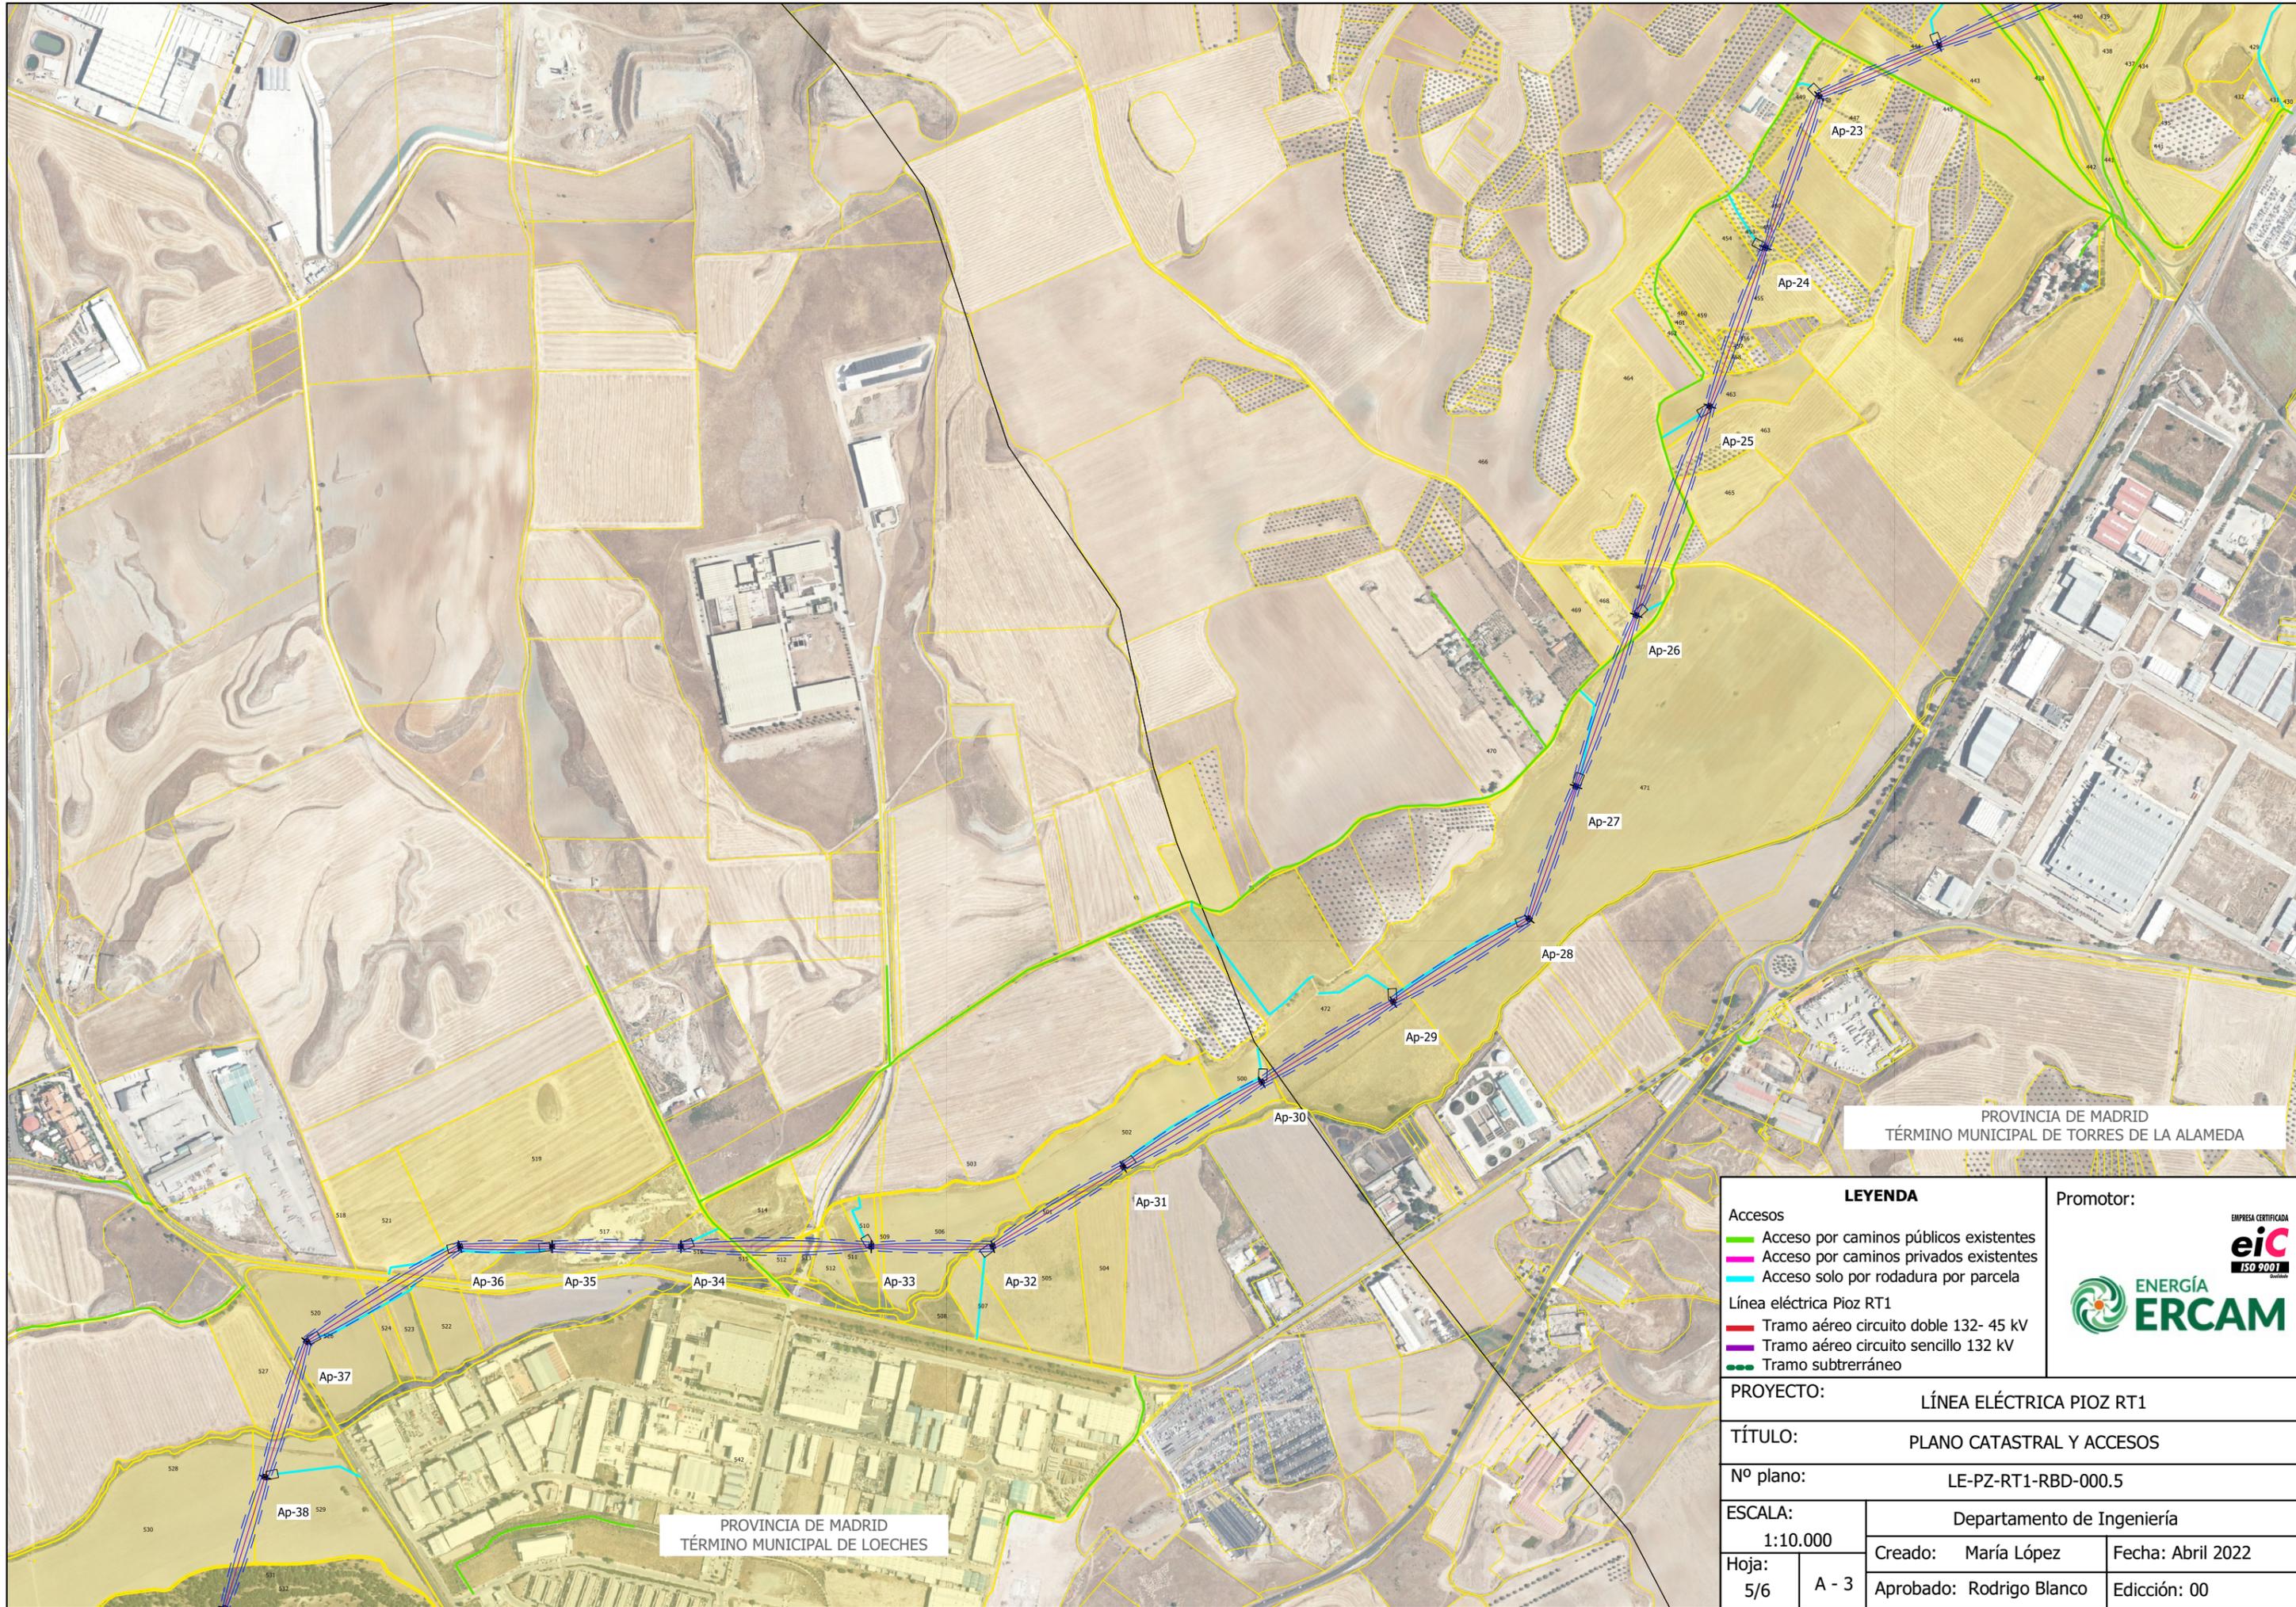

PROVINCIA DE MADRID  
TÉRMINO MUNICIPAL DE TORRES DE LA ALAMEDA

PROVINCIA DE MADRID  
TÉRMINO MUNICIPAL DE LOECHES


<b>LEYENDA</b>		Promotor:	
	Acceso por caminos públicos existentes	 EMPRESA CERTIFICADA <b>eic</b> ISO 9001	
	Acceso por caminos privados existentes		
	Acceso solo por rodadura por parcela		
<b>Línea eléctrica Pioz RT1</b>		PROYECTO: LÍNEA ELÉCTRICA PIOZ RT1	
		TÍTULO: PLANO CATASTRAL Y ACCESOS	
		Nº plano: LE-PZ-RT1-RBD-000.5	
		ESCALA: Departamento de Ingeniería	
Tramo aéreo circuito doble 132- 45 kV		1:10.000	
Tramo aéreo circuito sencillo 132 kV		Creado: María López	
Tramo subterráneo		Fecha: Abril 2022	
PROYECTO:		Aprobado: Rodrigo Blanco	
TÍTULO:		Edición: 00	
Nº plano:		A - 3	
ESCALA:		5/6	

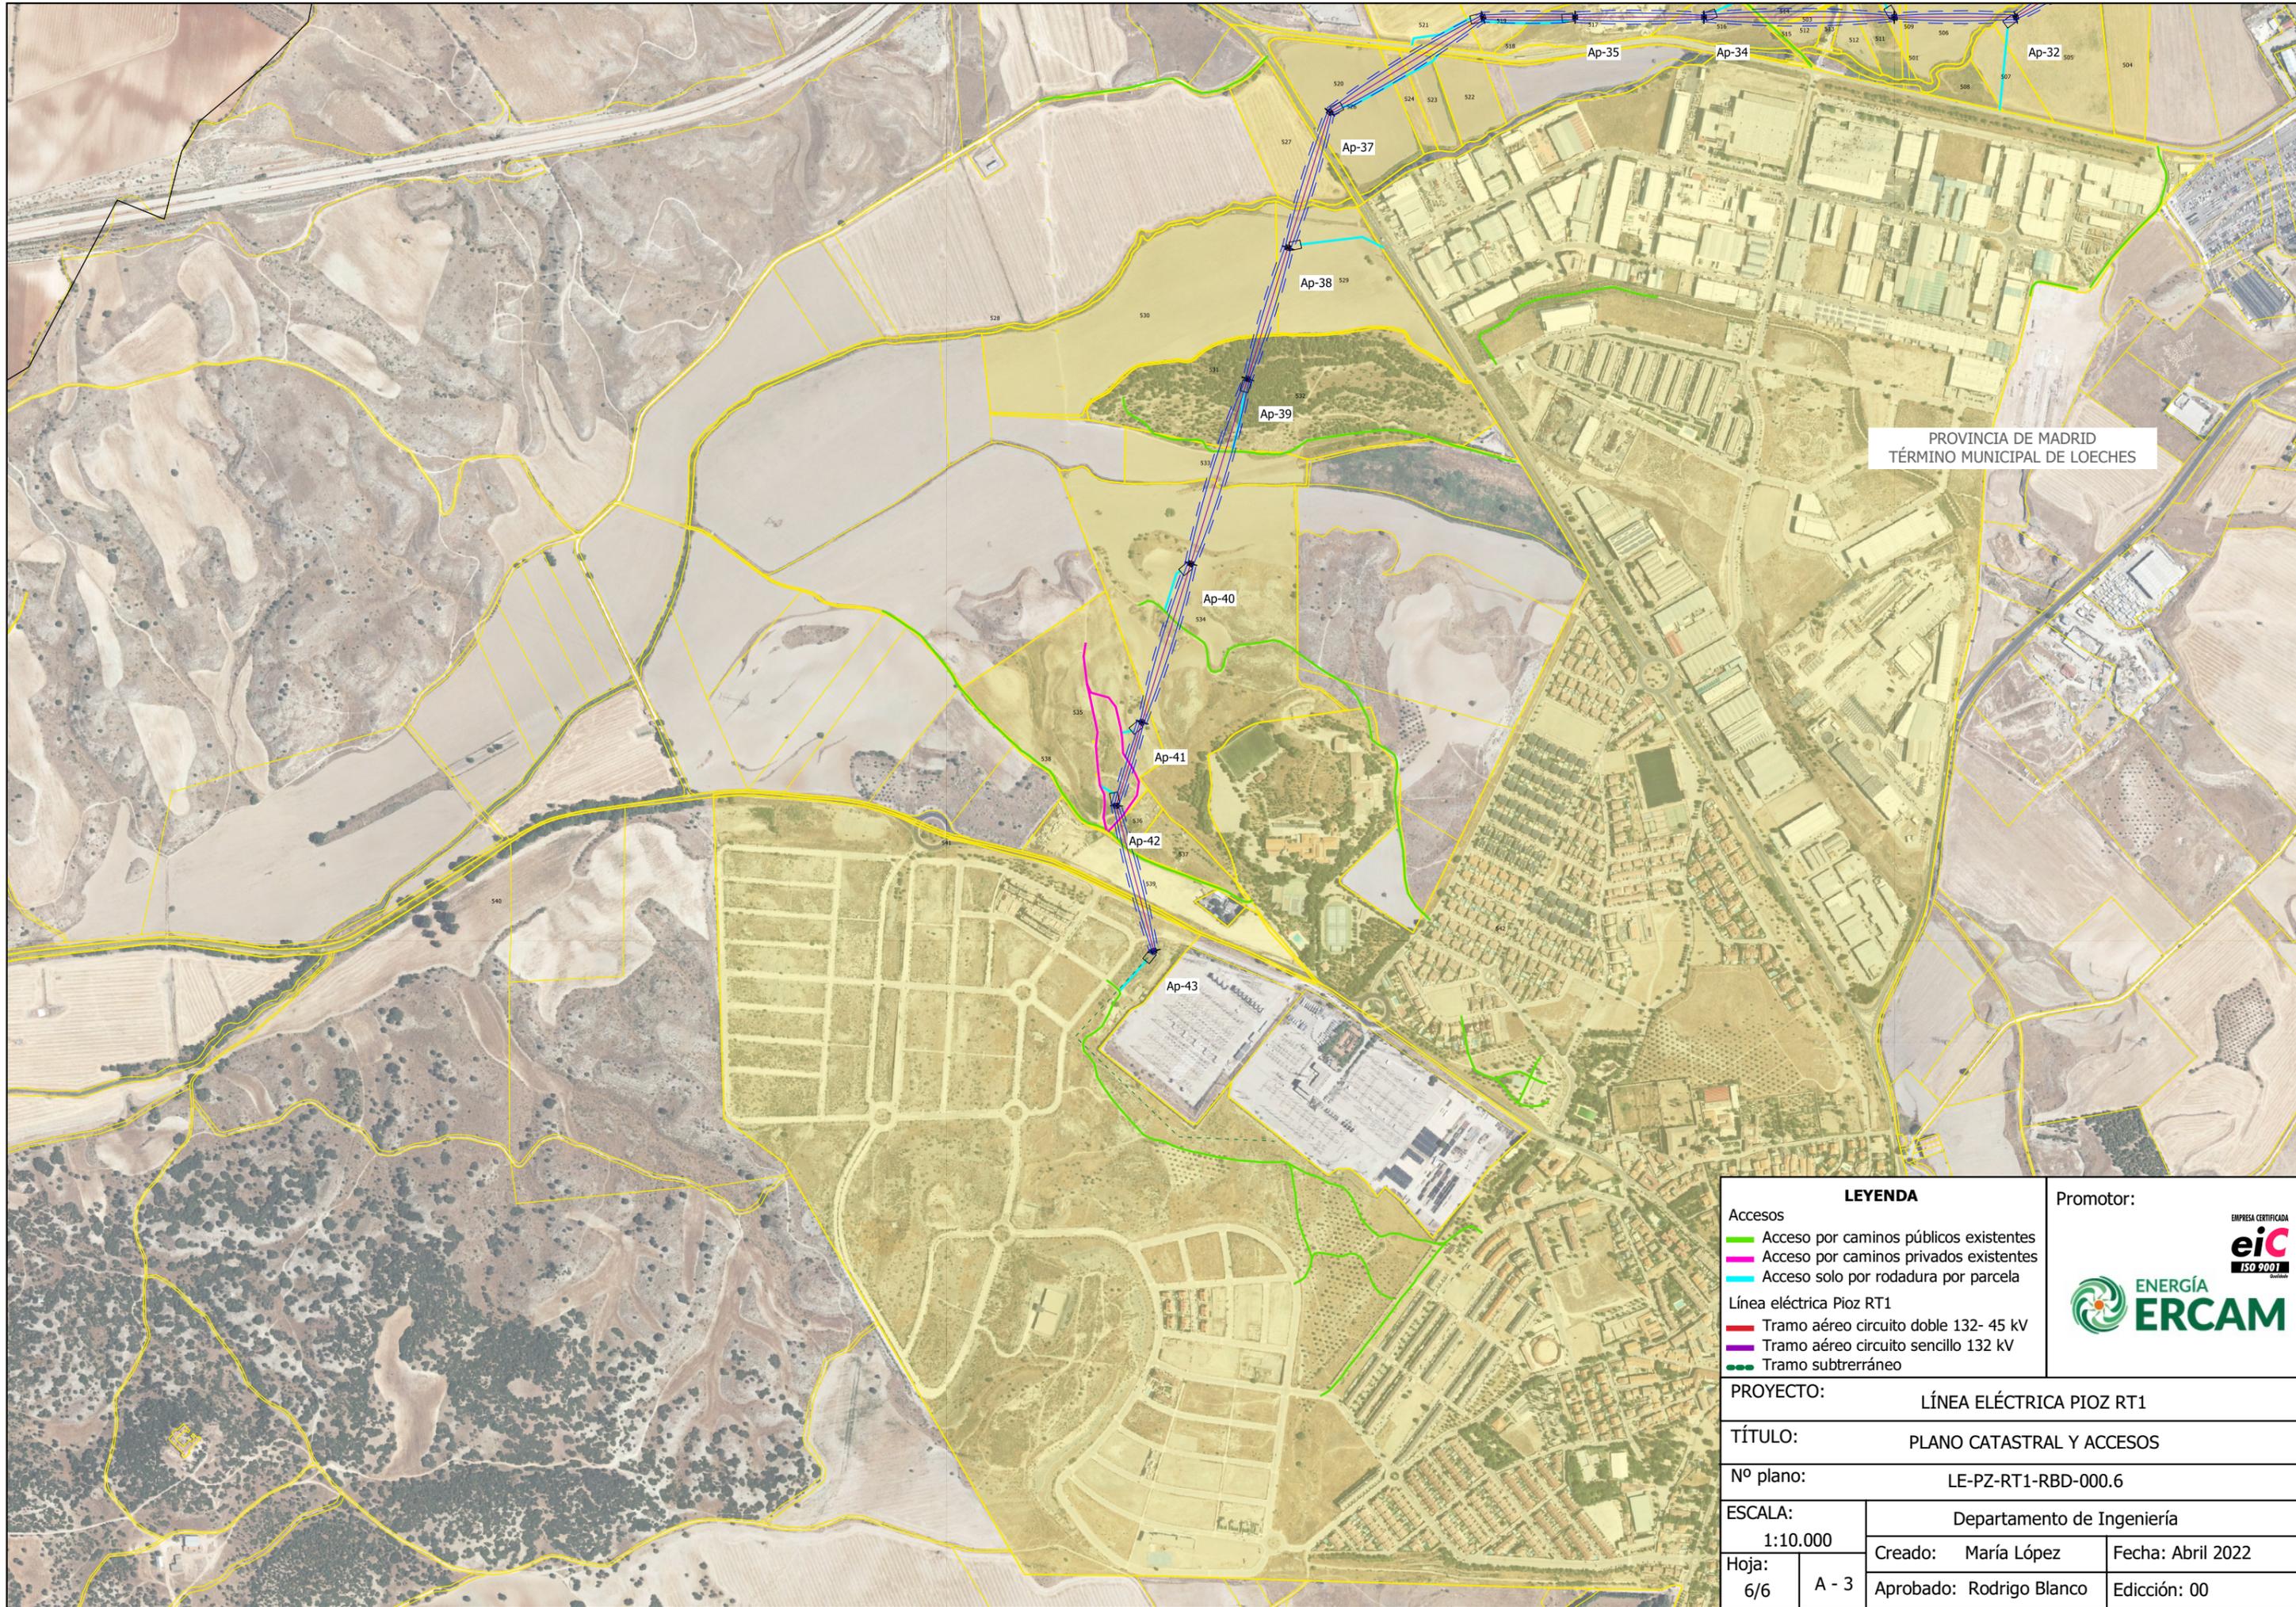


PROVINCIA DE MADRID  
TÉRMINO MUNICIPAL DE LOECHES


<b>LEYENDA</b>		Promotor:	
<ul style="list-style-type: none"> <li><span style="color: green;">—</span> Acceso por caminos públicos existentes</li> <li><span style="color: magenta;">—</span> Acceso por caminos privados existentes</li> <li><span style="color: cyan;">—</span> Acceso solo por rodadura por parcela</li> </ul>		 <p>EMPRESA CERTIFICADA <b>eic</b> ISO 9001</p>	
<ul style="list-style-type: none"> <li><span style="color: red;">—</span> Línea eléctrica Pioz RT1</li> <li><span style="color: red;">—</span> Tramo aéreo circuito doble 132- 45 kV</li> <li><span style="color: magenta;">—</span> Tramo aéreo circuito sencillo 132 kV</li> <li><span style="color: green;">—</span> Tramo subterráneo</li> </ul>			
PROYECTO:		LÍNEA ELÉCTRICA PIOZ RT1	
TÍTULO:		PLANO CATASTRAL Y ACCESOS	
Nº plano:		LE-PZ-RT1-RBD-000.6	
ESCALA:		Departamento de Ingeniería	
1:10.000			
Hoja:		Creado: María López	Fecha: Abril 2022
6/6		A - 3	Aprobado: Rodrigo Blanco
		Edición: 00	

RD2

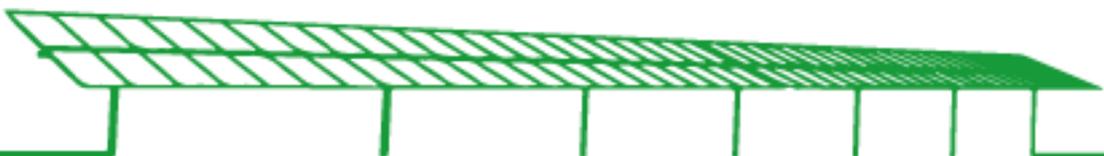

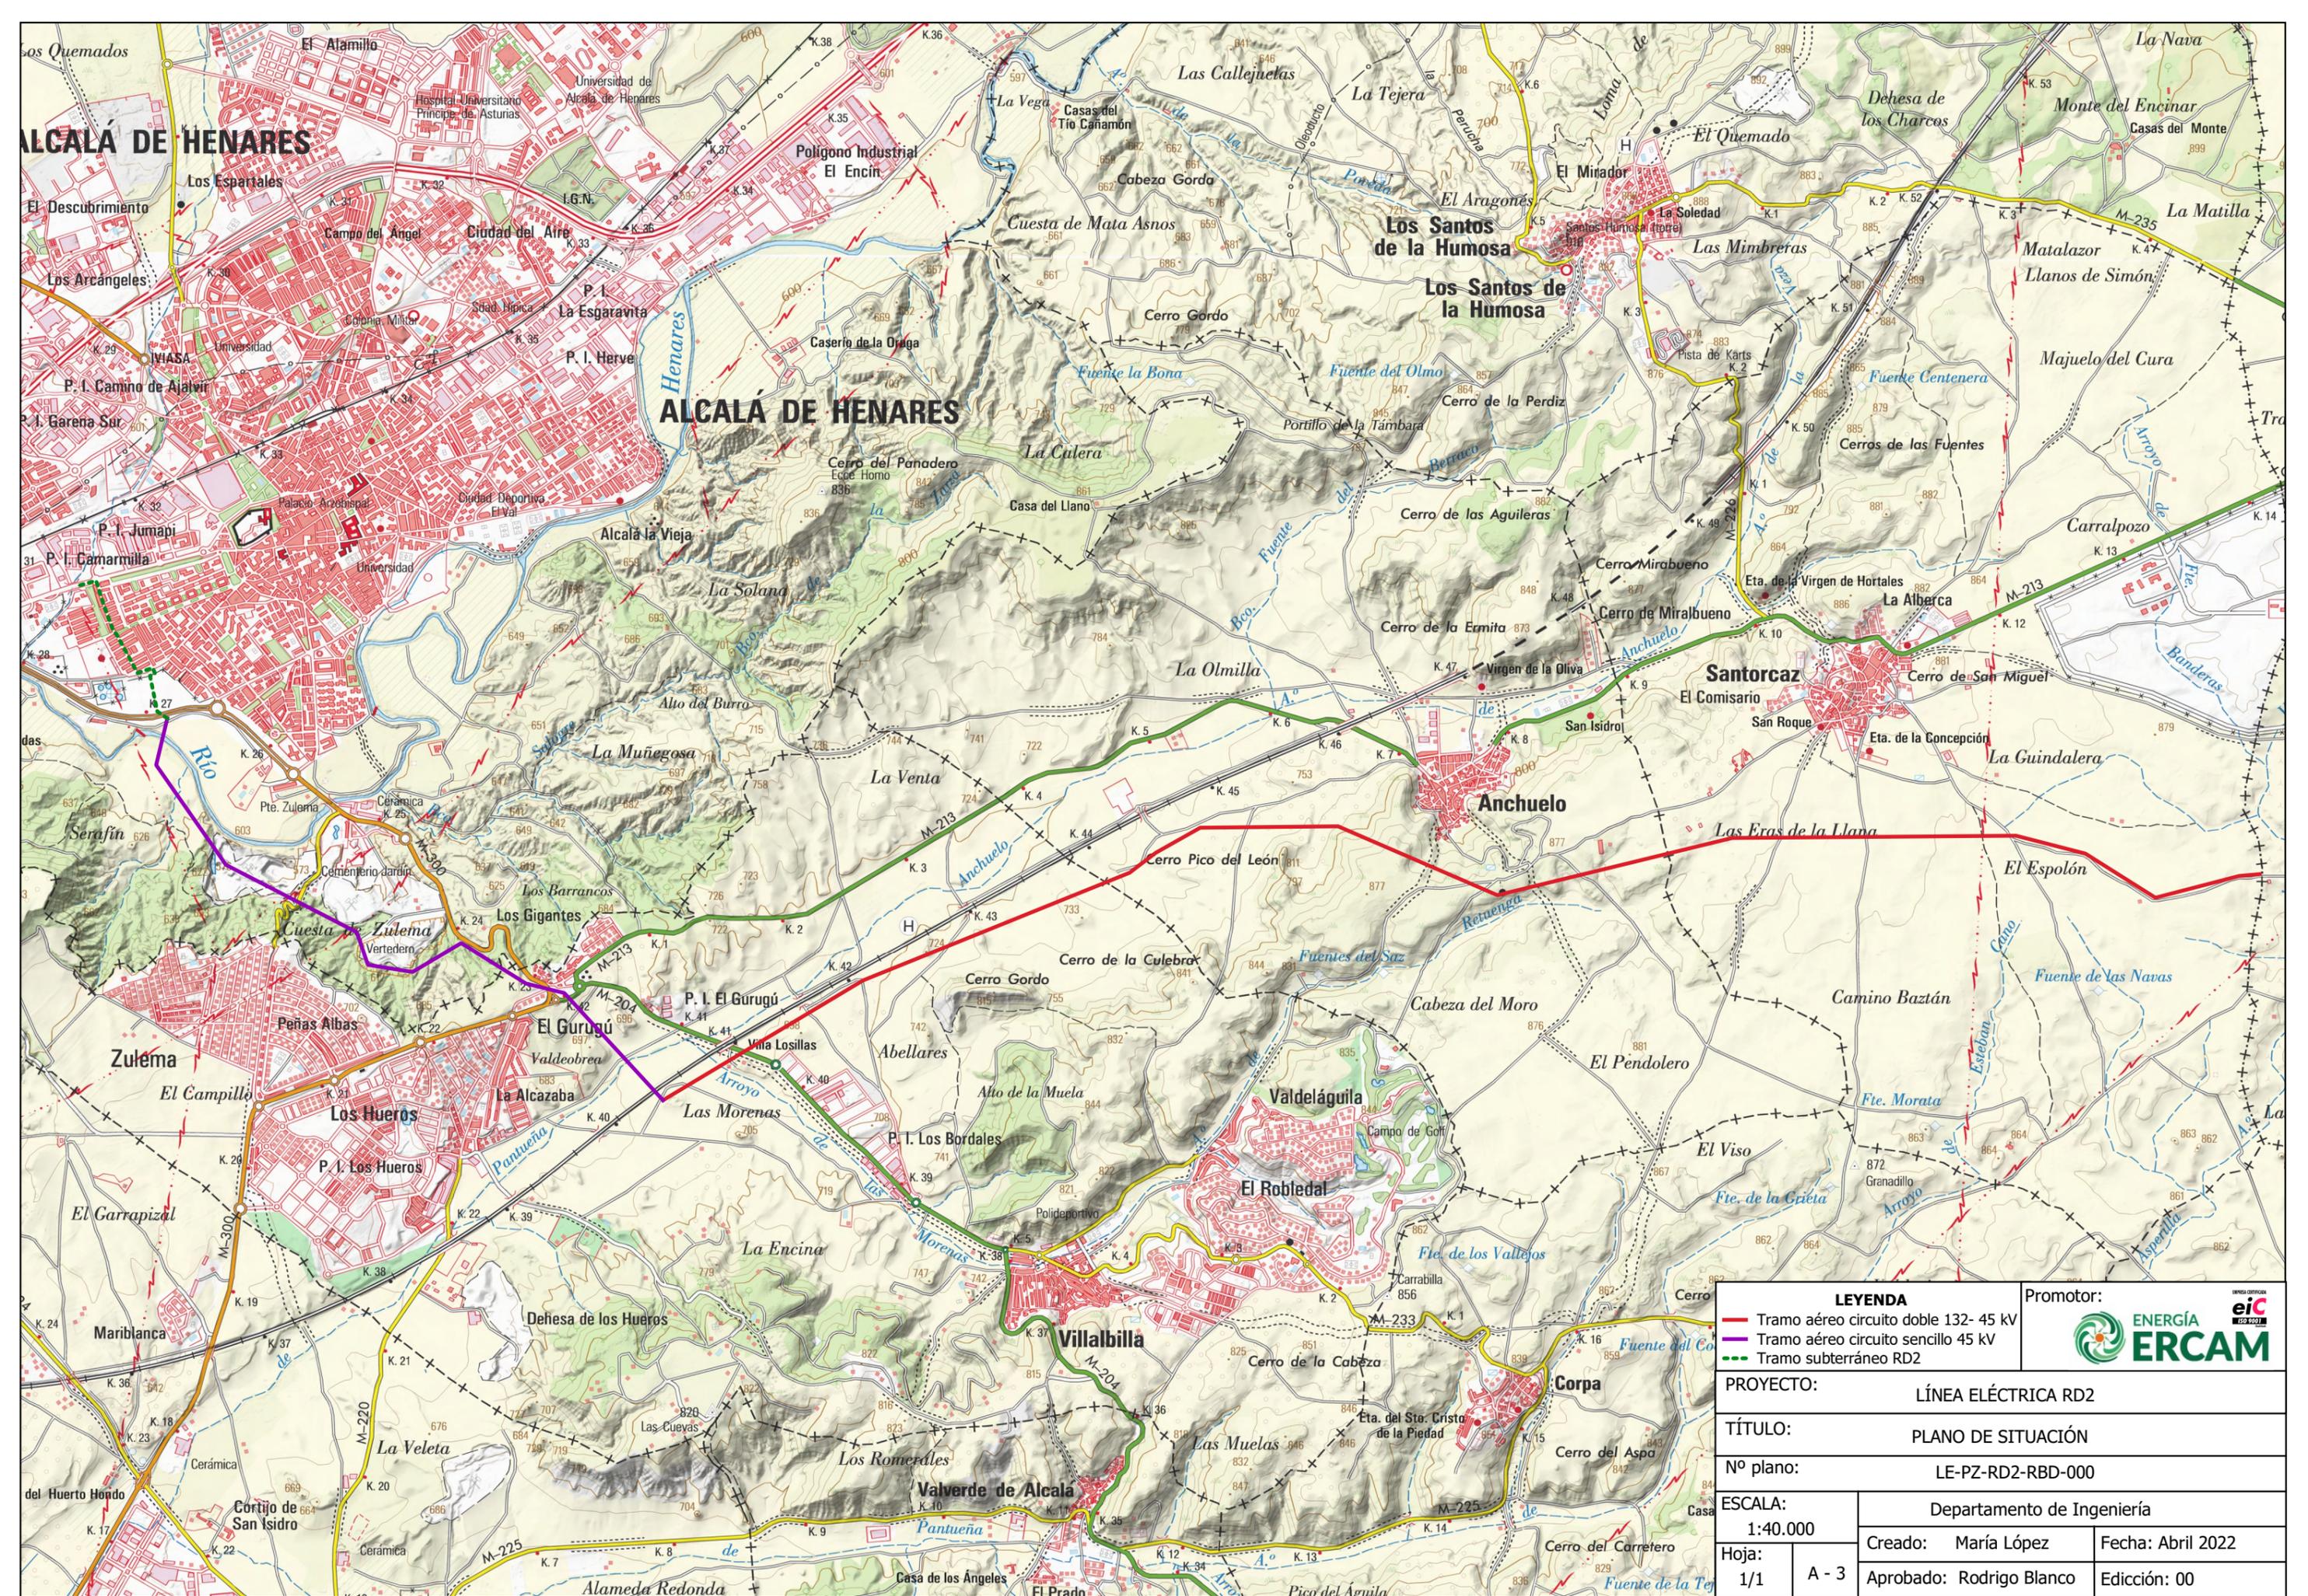

<b>LEYENDA</b>		Promotor:	
<span style="color: red;">—</span>	Tramo aéreo circuito doble 132- 45 kV		
<span style="color: purple;">—</span>	Tramo aéreo circuito sencillo 45 kV		
<span style="color: green;">—</span>	Tramo subterráneo RD2		
PROYECTO:		LÍNEA ELÉCTRICA RD2	
TÍTULO:		PLANO DE SITUACIÓN	
Nº plano:		LE-PZ-RD2-RBD-000	
ESCALA:		Departamento de Ingeniería	
1:40.000			
Hoja:		Creado: María López	Fecha: Abril 2022
1/1    A - 3		Aprobado: Rodrigo Blanco	Edición: 00

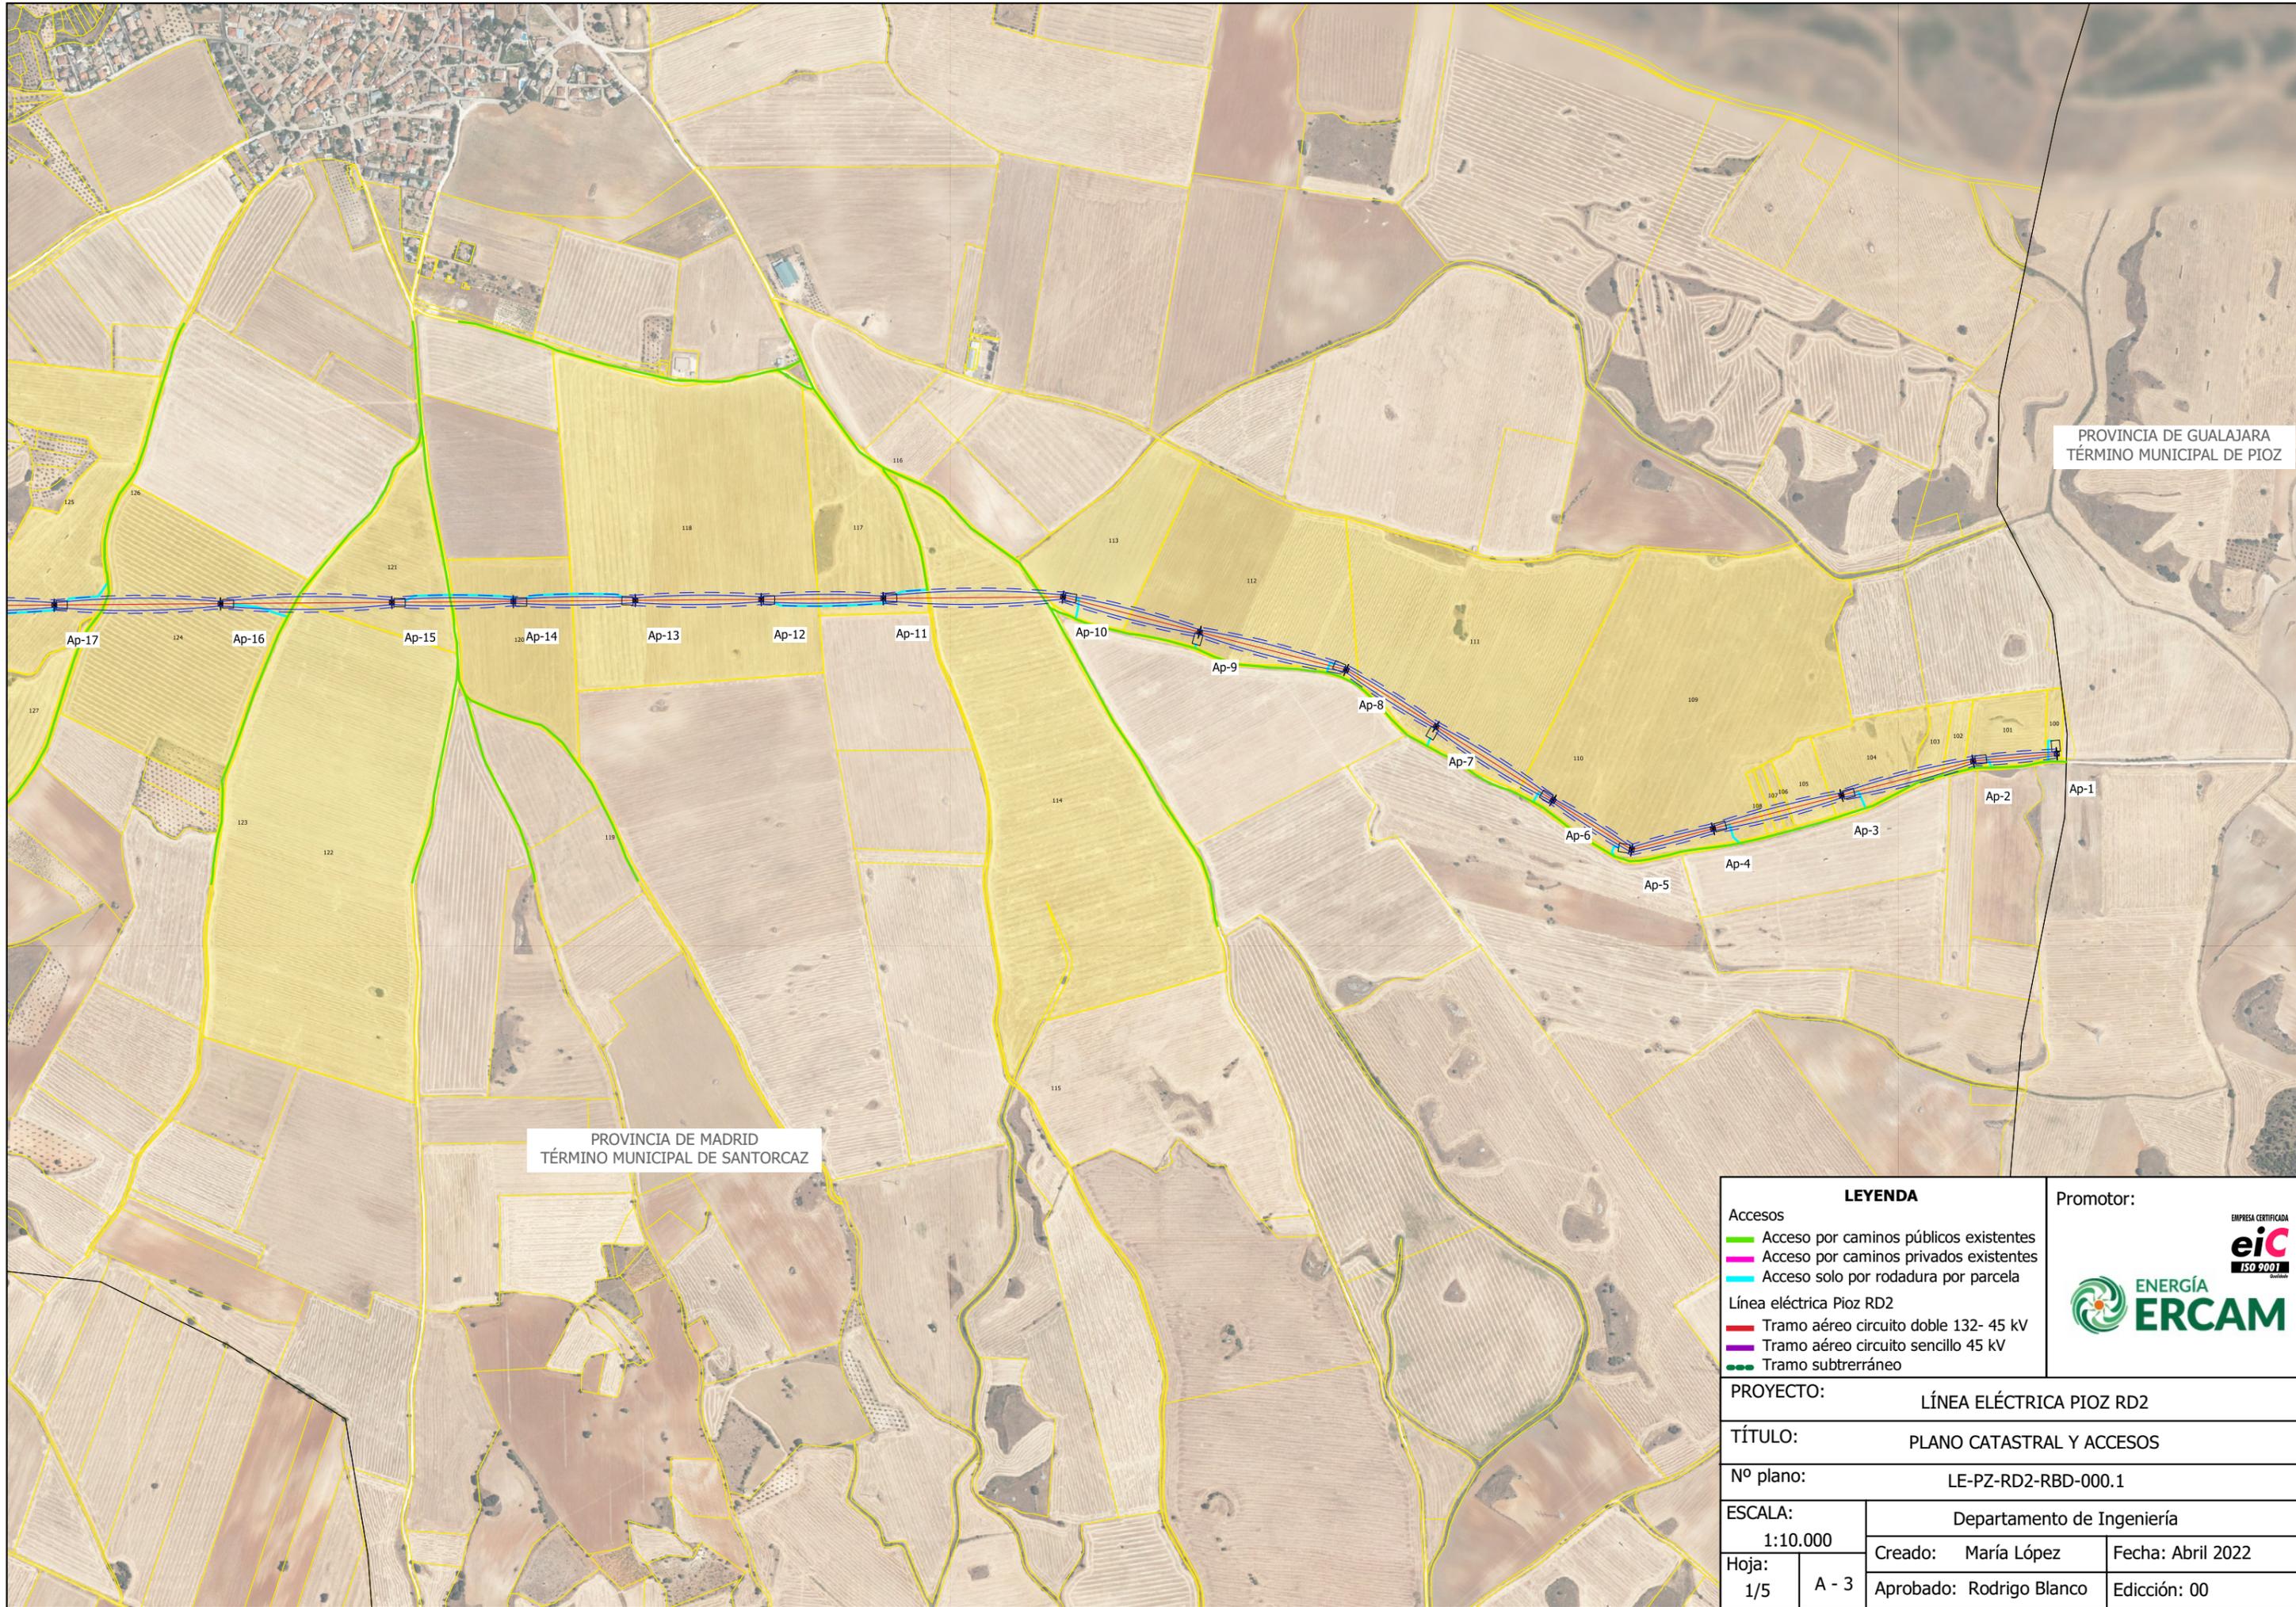

PROVINCIA DE GUALAJARA  
TÉRMINO MUNICIPAL DE PIOZ

PROVINCIA DE MADRID  
TÉRMINO MUNICIPAL DE SANTORCAZ

<p><b>LEYENDA</b></p> <ul style="list-style-type: none"> <li><span style="color: green;">—</span> Acceso por caminos públicos existentes</li> <li><span style="color: magenta;">—</span> Acceso por caminos privados existentes</li> <li><span style="color: cyan;">—</span> Acceso solo por rodadura por parcela</li> </ul> <p>Línea eléctrica Pioz RD2</p> <ul style="list-style-type: none"> <li><span style="color: red;">—</span> Tramo aéreo circuito doble 132- 45 kV</li> <li><span style="color: purple;">—</span> Tramo aéreo circuito sencillo 45 kV</li> <li><span style="color: green;">- - -</span> Tramo subterráneo</li> </ul>		<p>Promotor:</p> 
<p>PROYECTO: LÍNEA ELÉCTRICA PIOZ RD2</p>		
<p>TÍTULO: PLANO CATASTRAL Y ACCESOS</p>		
<p>Nº plano: LE-PZ-RD2-RBD-000.1</p>		
<p>ESCALA: Departamento de Ingeniería</p>		
<p>1:10.000</p>		
<p>Hoja: Creado: María López Fecha: Abril 2022</p>	<p>1/5 A - 3 Aprobado: Rodrigo Blanco Edición: 00</p>	

PROVINCIA DE MADRID  
TÉRMINO MUNICIPAL DE ANCHUELO

PROVINCIA DE MADRID  
TÉRMINO MUNICIPAL DE SANTORCAZ

PROVINCIA DE MADRID  
TÉRMINO MUNICIPAL DE VILLALBILLA

<b>LEYENDA</b>		Promotor:	
Accesos			
— Acceso por caminos públicos existentes		EMPRESA CERTIFICADA	
— Acceso por caminos privados existentes		<b>eic</b>	
— Acceso solo por rodadura por parcela		ISO 9001	
Línea eléctrica Pioz RD2		<b>ENERGÍA</b>	
— Tramo aéreo circuito doble 132- 45 kV		<b>ERCAM</b>	
— Tramo aéreo circuito sencillo 132 kV			
— Tramo subterráneo			
PROYECTO:		LÍNEA ELÉCTRICA PIOZ RD2	
TÍTULO:		PLANO CATASTRAL Y ACCESOS	
Nº plano:		LE-PZ-RD2-RBD-000.2	
ESCALA:		Departamento de Ingeniería	
1:10.000			
Hoja:		Creado: María López	Fecha: Abril 2022
2/5		A - 3	Aprobado: Rodrigo Blanco
			Edición: 00