


## GAMA DE COLORES POR CLASES DE TIERRAS

<b>I</b>	CLASE I (1ª de regadío)	<b>VIII</b>	CLASE VIII (5ª de secano)
<b>II</b>	CLASE II (2ª de regadío)	<b>IX</b>	CLASE IX (6ª de secano)
<b>III</b>	CLASE III (3ª de regadío)	<b>X</b>	CLASE X (Pasto arbustivo y pastizal)
<b>IV</b>	CLASE IV (1ª de secano)	<b>XI</b>	CLASE XI (Pasto arbolado)
<b>V</b>	CLASE V (2ª de secano)	<b>XII</b>	CLASE XII (Terreno forestal)
<b>VI</b>	CLASE VI (3ª de secano)	<b>XIII</b>	CLASE XIII (Improductivo -canteras-)
<b>VII</b>	CLASE VII (4ª de secano)	<b>Ex.</b>	ZONA EXCLUIDA

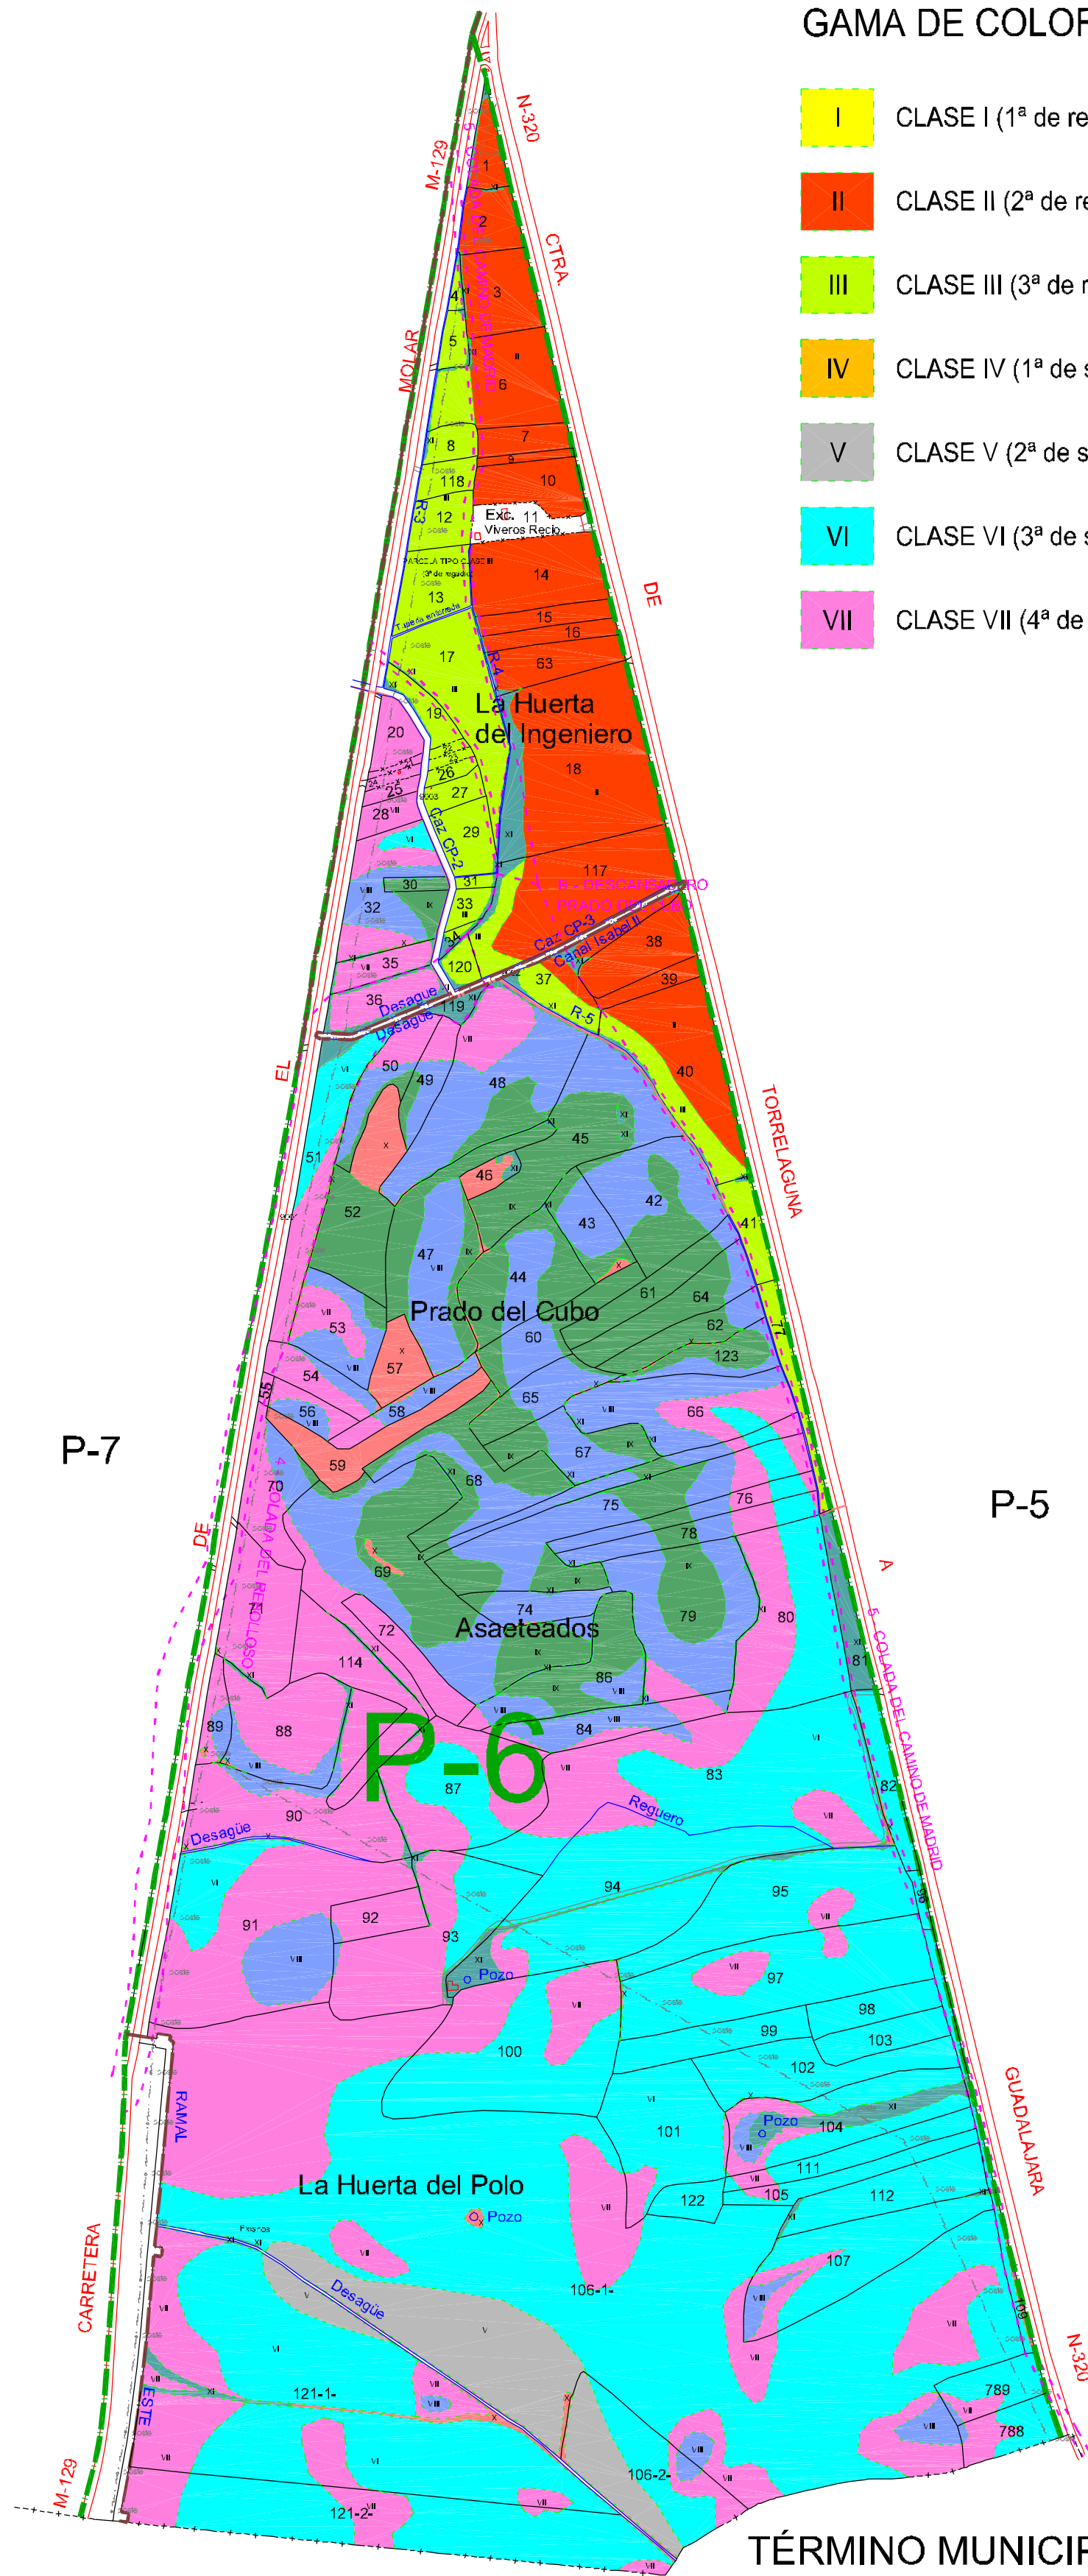

## L E Y E N D A

	Comunidad Autónoma		Columna, línea eléctrica, poste
	Término Municipal		Límite y nº de parcela catastral rústica
	Río, Bco., Arroyo, Acequia		Límite y número de clase
	Camino		Vía Pecuaría
	Carretera		Límite de parcela catastral urbana
	Límite de Zona Urbana		Senda no catastrada
	Límite de polígono catastral		Construcción
	Subperímetro de regadío		Perímetro de concentración

## TÉRMINO MUNICIPAL DE EL VELLÓN

Dirección General de Agricultura, Ganadería y Alimentación  
 CONSEJERÍA DE MEDIO AMBIENTE, ORDENACIÓN DEL TERRITORIO Y SOSTENIBILIDAD  
**Comunidad de Madrid**  
 Subdirección General de Política Agraria y Desarrollo Rural  
 Área de Desarrollo Rural



## CONCENTRACIÓN PARCELARIA DE TORRELAGUNA

FASE:		<b>BASES DEFINITIVAS</b>	
PLANO Nº 7: POLÍGONO 6	Por Gihemar S.A.: El Responsable de equipo		
ESCALA: 1:5.000	D. Ángel Cano Sanz		
FECHA: ABRIL DE 2021	Vº. Bº.: La Técnica Jurídico	Vº. Bº.: La Directora del servicio	Vº. Bº.: El jefe del Área de Desarrollo Rural
Dº. Ana R. Obregón Celdrán	Dº. Eva Guerrero Castellés	D. Roberto Subirá Lobera	

