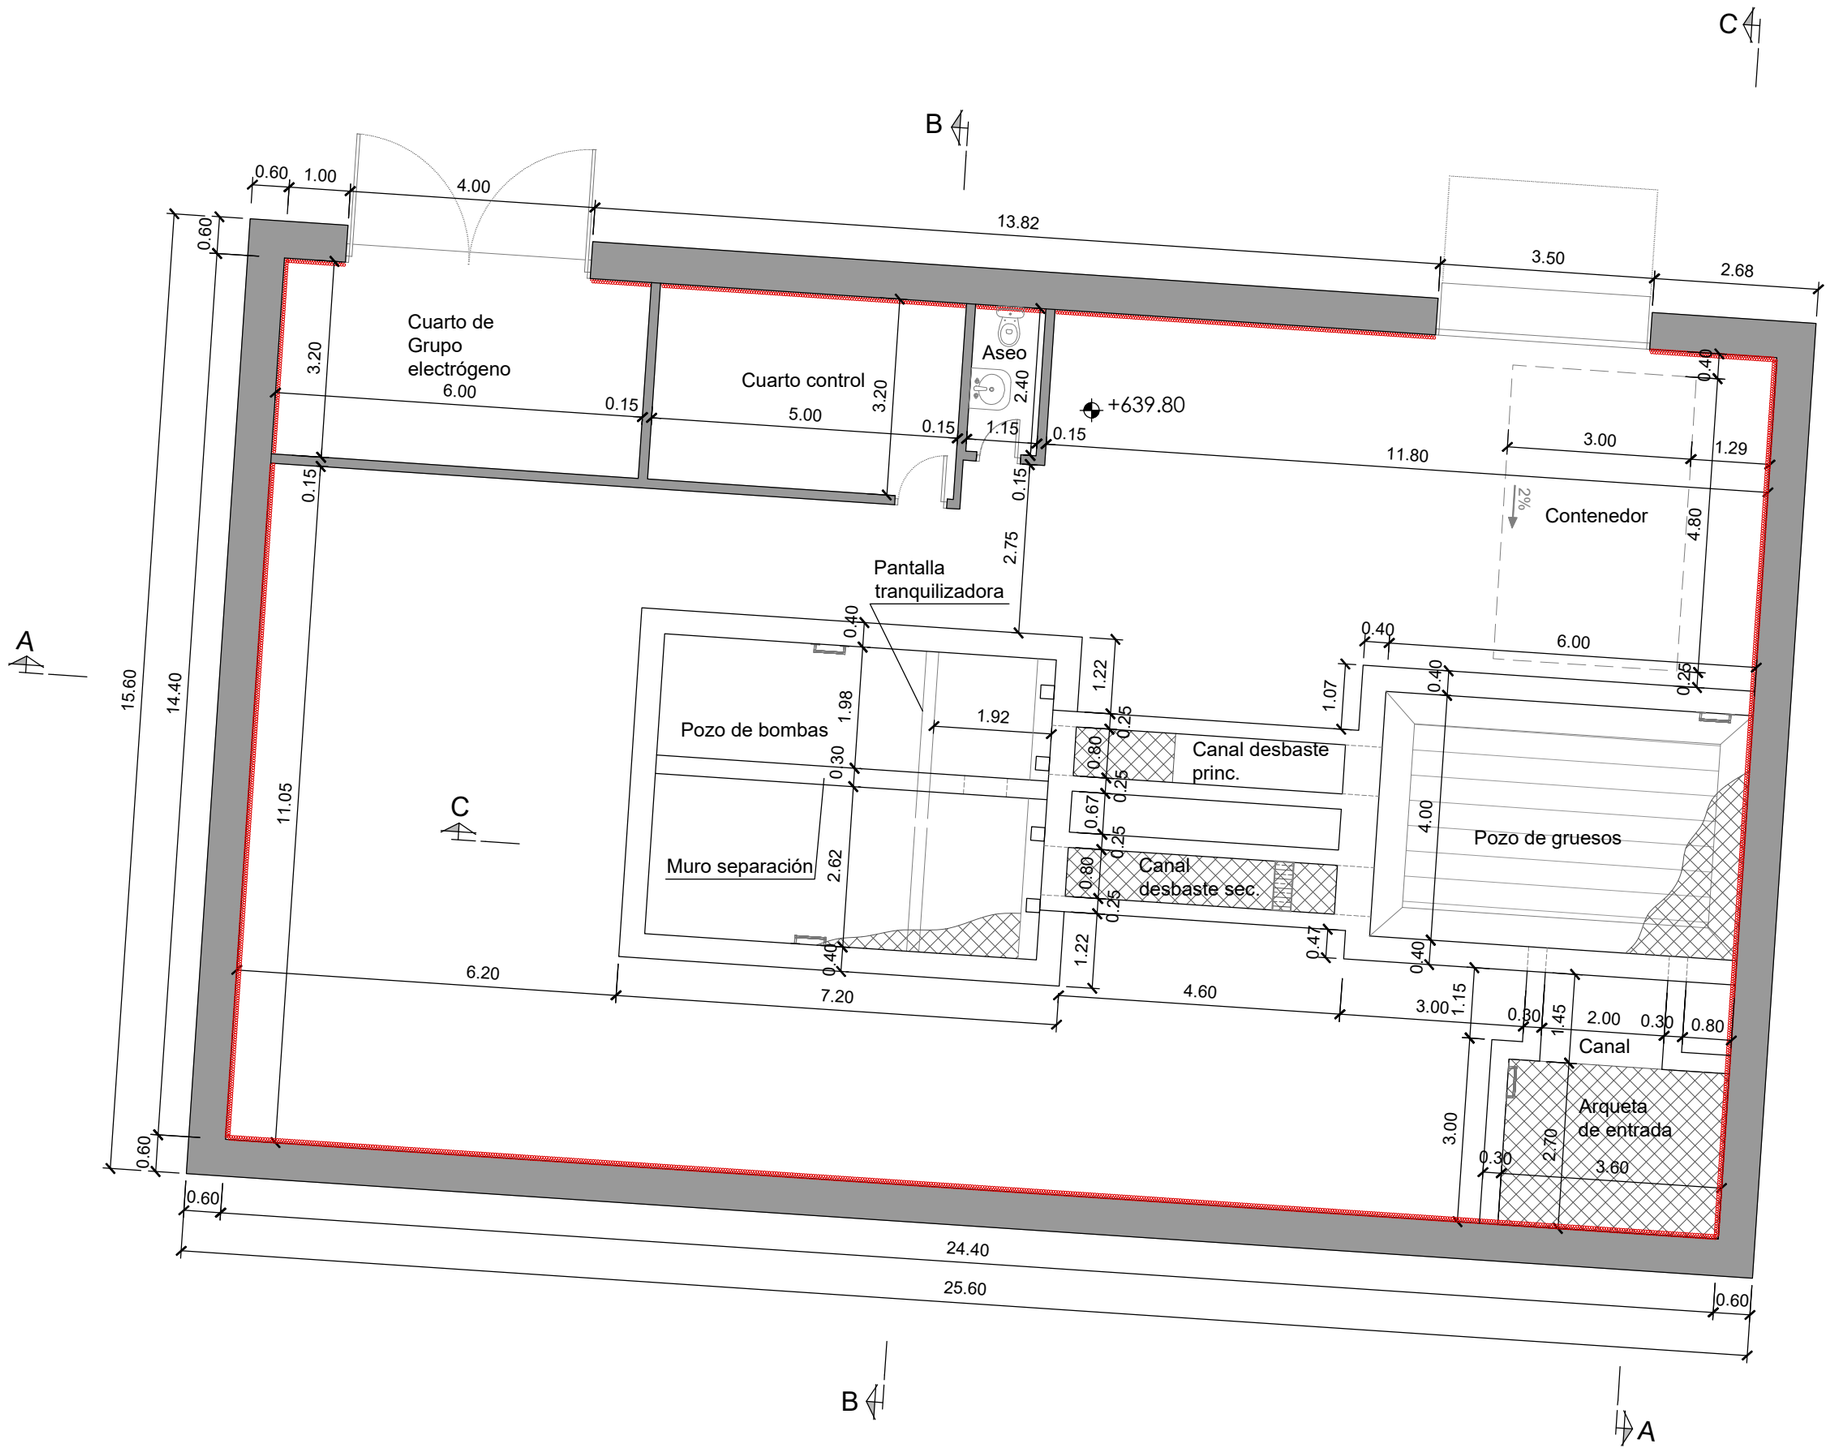

EBAR. PLANTA EDIFICIO DE LA EBAR

DOCUMENTO AMBIENTAL

PLANO Nº 6 hoja 1 de 1

PROYECTO DE EJECUCIÓN DE LA EBAR DE HÚMERA (POZUELO DE ALARCÓN)

MADRID

MAYO 2022

LA PROPIEDAD

Gestión, Ingeniería y Soluciones GIS

EL INGENIERO AUTOR
DAVID GISTAU COSCULLUELA (ICCP)

NORTE

ESCALA 1/100

Original A3