


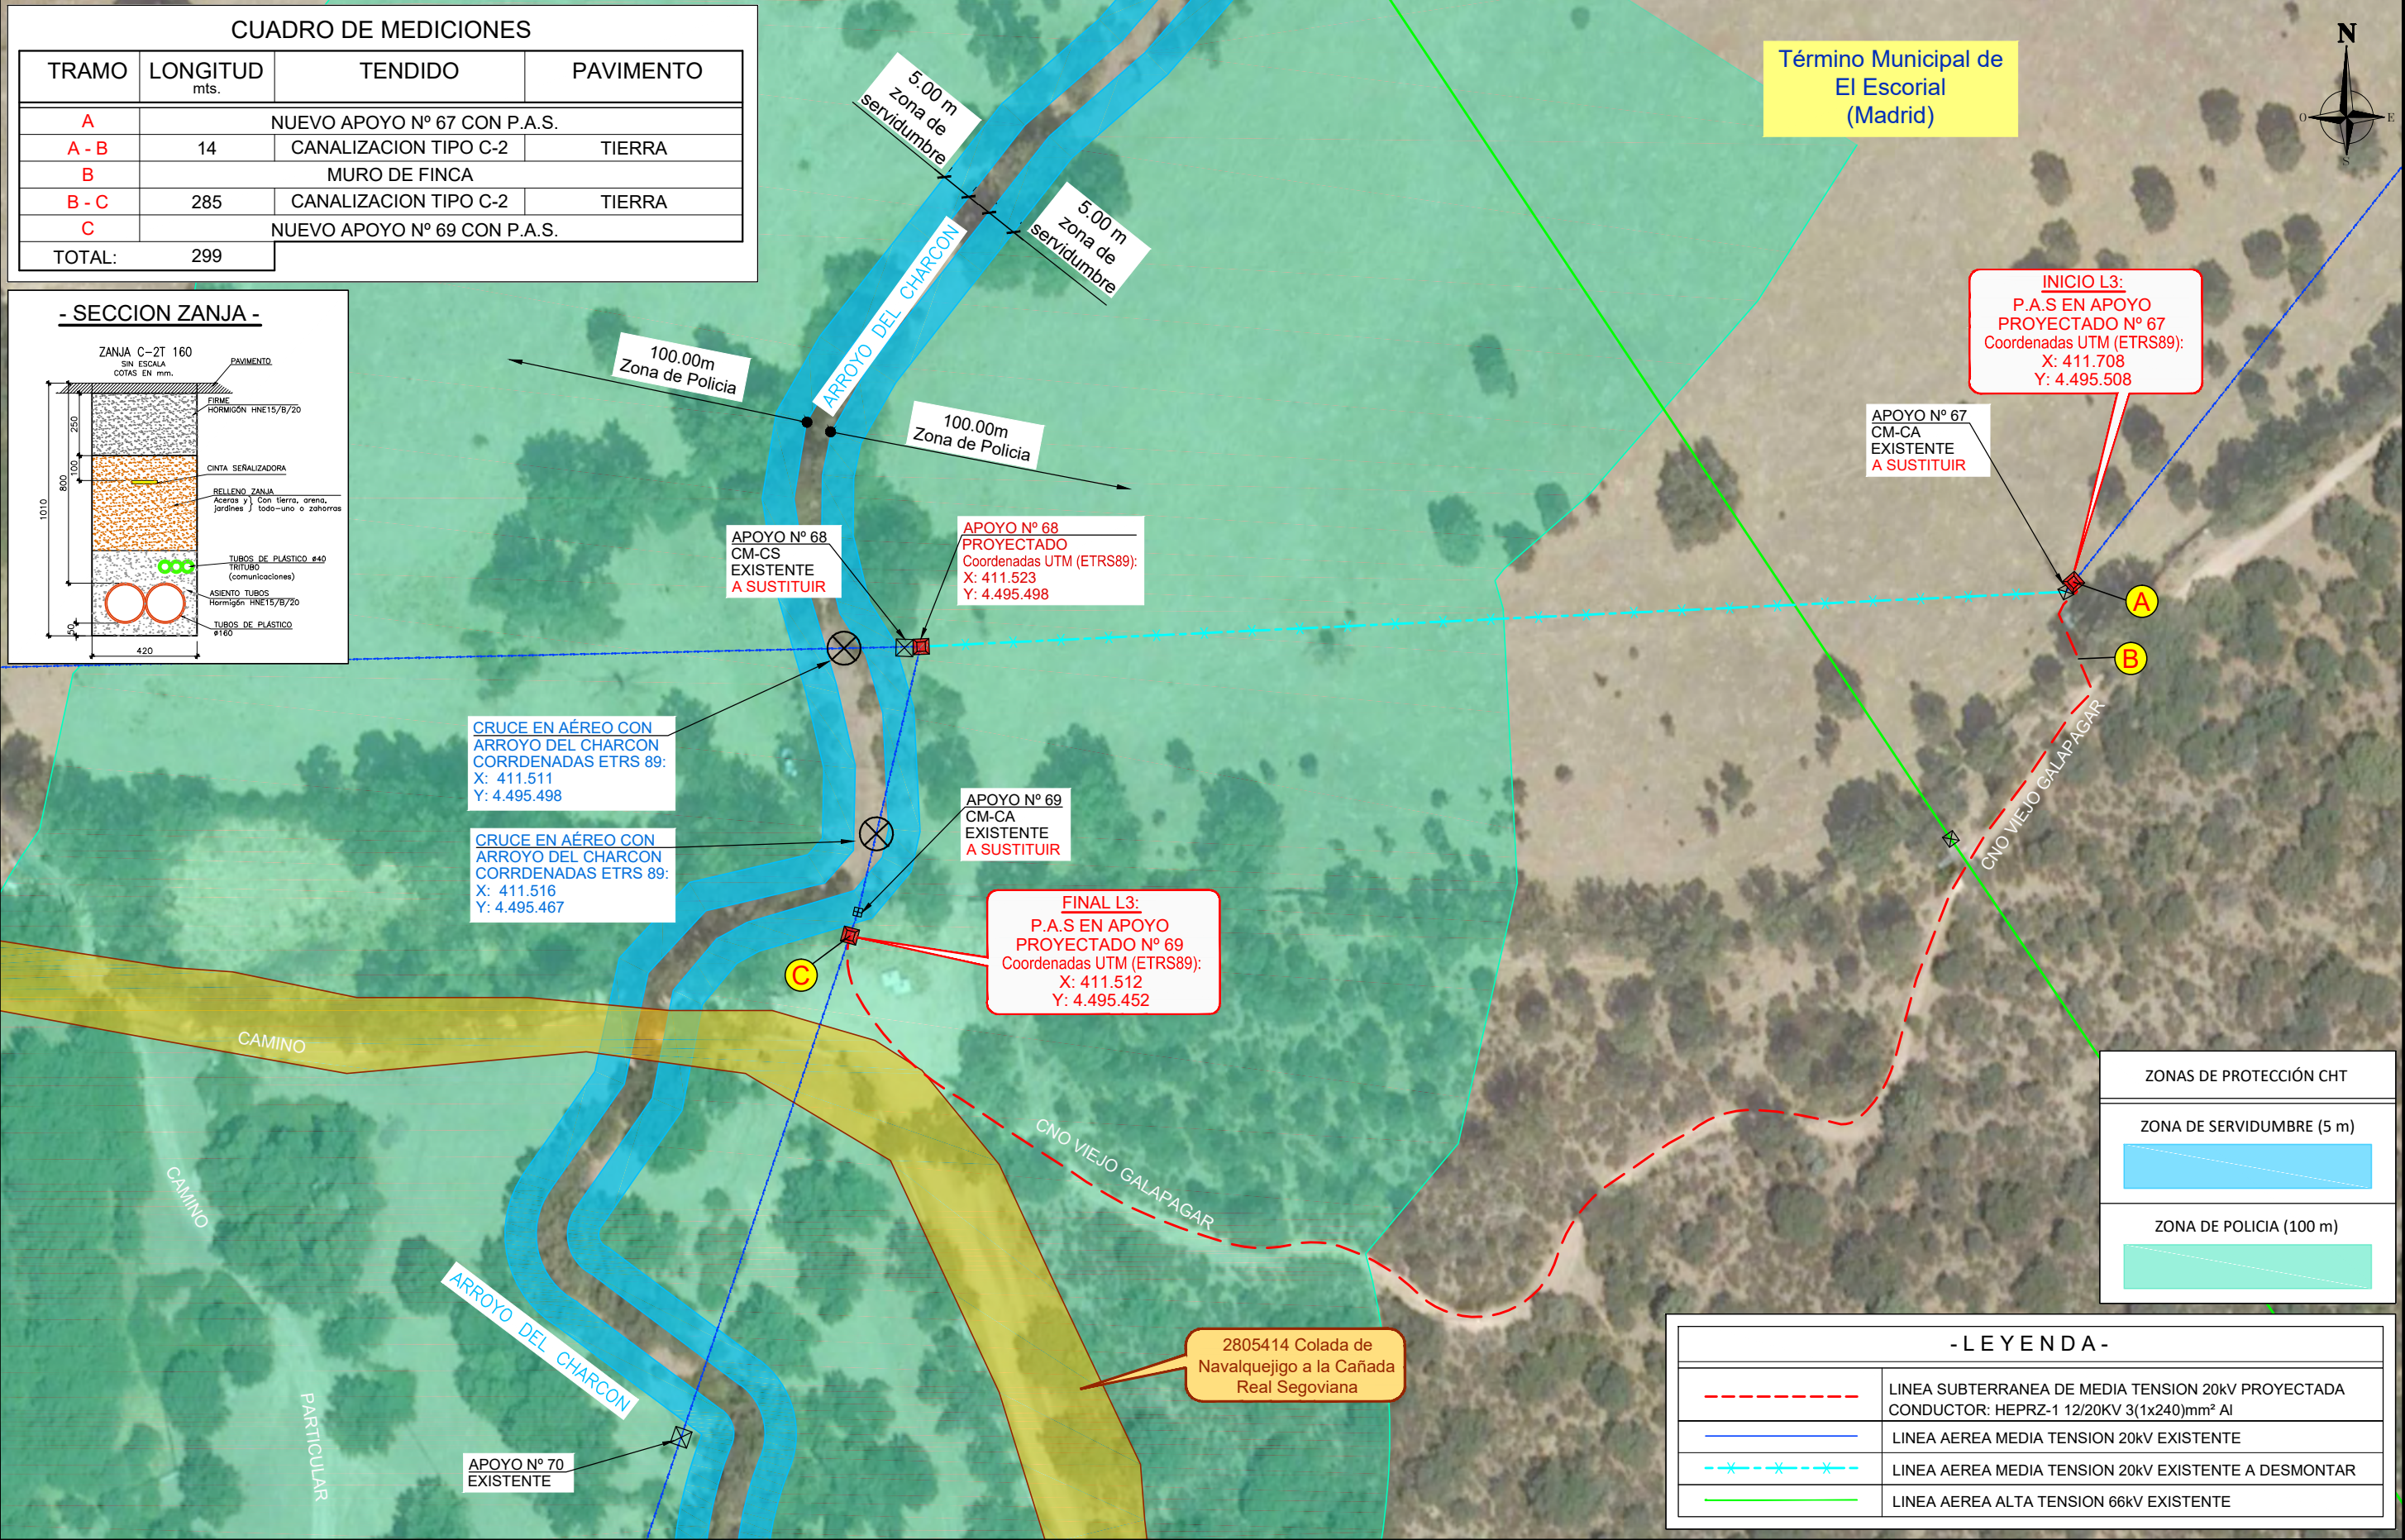
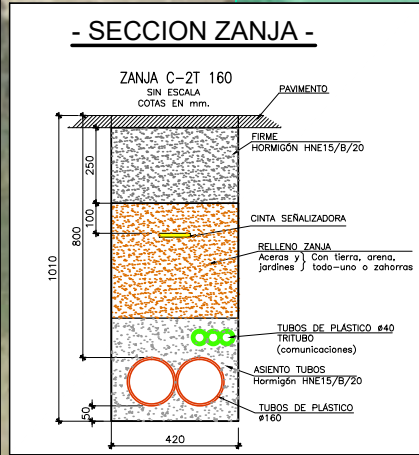


ORIGINAL DIN-A3										RESOLUCION DE ANOMALIAS EN LAMT 20KV "3539-16-BOSQUE ARROYOS" - GALAPAGAR Y EL ESCORIAL - (MADRID)			 INGENIERIA - SERVICIOS - SALUD Nº REF. HEMAG: 20/028.00943 EL AUTOR DEL PROYECTO:  AVDA. CAMINO DEL CORTAJO, 34 - NAVE 6 28703 S.B. DE LOS REYES (MADRID) CIF: A 28637817		
	1	22/03/2021	VSR	JLH	MGD	I-DE	ANEXO PROYECTO								
	0	10/02/2021	VSR	JLH	MGD	I-DE	ANEXO PROYECTO			Nº EXPTE. IB.: --					
	EDICION	FECHA	DIBUJADO	PROYECTADO	COMPROBADO	VALIDADO	EDITADO PARA			ESCALAS: 1/2.000	PLANO Nº: 3	HOJA: 7 de 12	ACTUACION 4 - AFECCIONES SECTORIALES -		

CUADRO DE MEDICIONES			
TRAMO	LONGITUD mts.	TENDIDO	PAVIMENTO
A	NUEVO APOYO Nº 67 CON P.A.S.		
A - B	14	CANALIZACION TIPO C-2	TIERRA
B	MURO DE FINCA		
B - C	285	CANALIZACION TIPO C-2	TIERRA
C	NUEVO APOYO Nº 69 CON P.A.S.		
TOTAL:	299		



ZONAS DE PROTECCIÓN CHT	
ZONA DE SERVIDUMBRE (5 m)	
ZONA DE POLICIA (100 m)	

- LEYENDA -	
	LINEA SUBTERRANEA DE MEDIA TENSION 20kV PROYECTADA CONDUCTOR: HEPRZ-1 12/20KV 3(1x240)mm² Al
	LINEA AEREA MEDIA TENSION 20kV EXISTENTE
	LINEA AEREA MEDIA TENSION 20kV EXISTENTE A DESMONTAR
	LINEA AEREA ALTA TENSION 66kV EXISTENTE

1	22/03/2021	VSR	JLH	MGD	I-DE	ANEXO PROYECTO
0	10/02/2021	VSR	JLH	MGD	I-DE	ANEXO PROYECTO
EDICION	FECHA	DIBUJADO	PROYECTADO	COMPROBADO	VALIDADO	EDITADO PARA

Nº EXPTE. IB.: --

ESCALAS: 1/1.000

PLANO Nº: 3

HOJA: 10 de 12

RESOLUCION DE ANOMALIAS EN LAMT 20KV
"3539-16-BOSQUE ARROYOS"
- GALAPAGAR Y EL ESCORIAL -
(MADRID)

ACTUACION 4
- AFECCIONES SECTORIALES -

Nº REF. HEMAG: 20/028.00943

EL AUTOR DEL PROYECTO:

AVDA CAMINO DE LA CORTA 34 - NAVE 4
28703 S.S. DE LOS REYES (MADRID)
CIF: A 28637817