
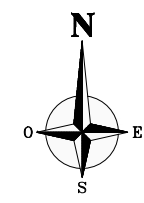
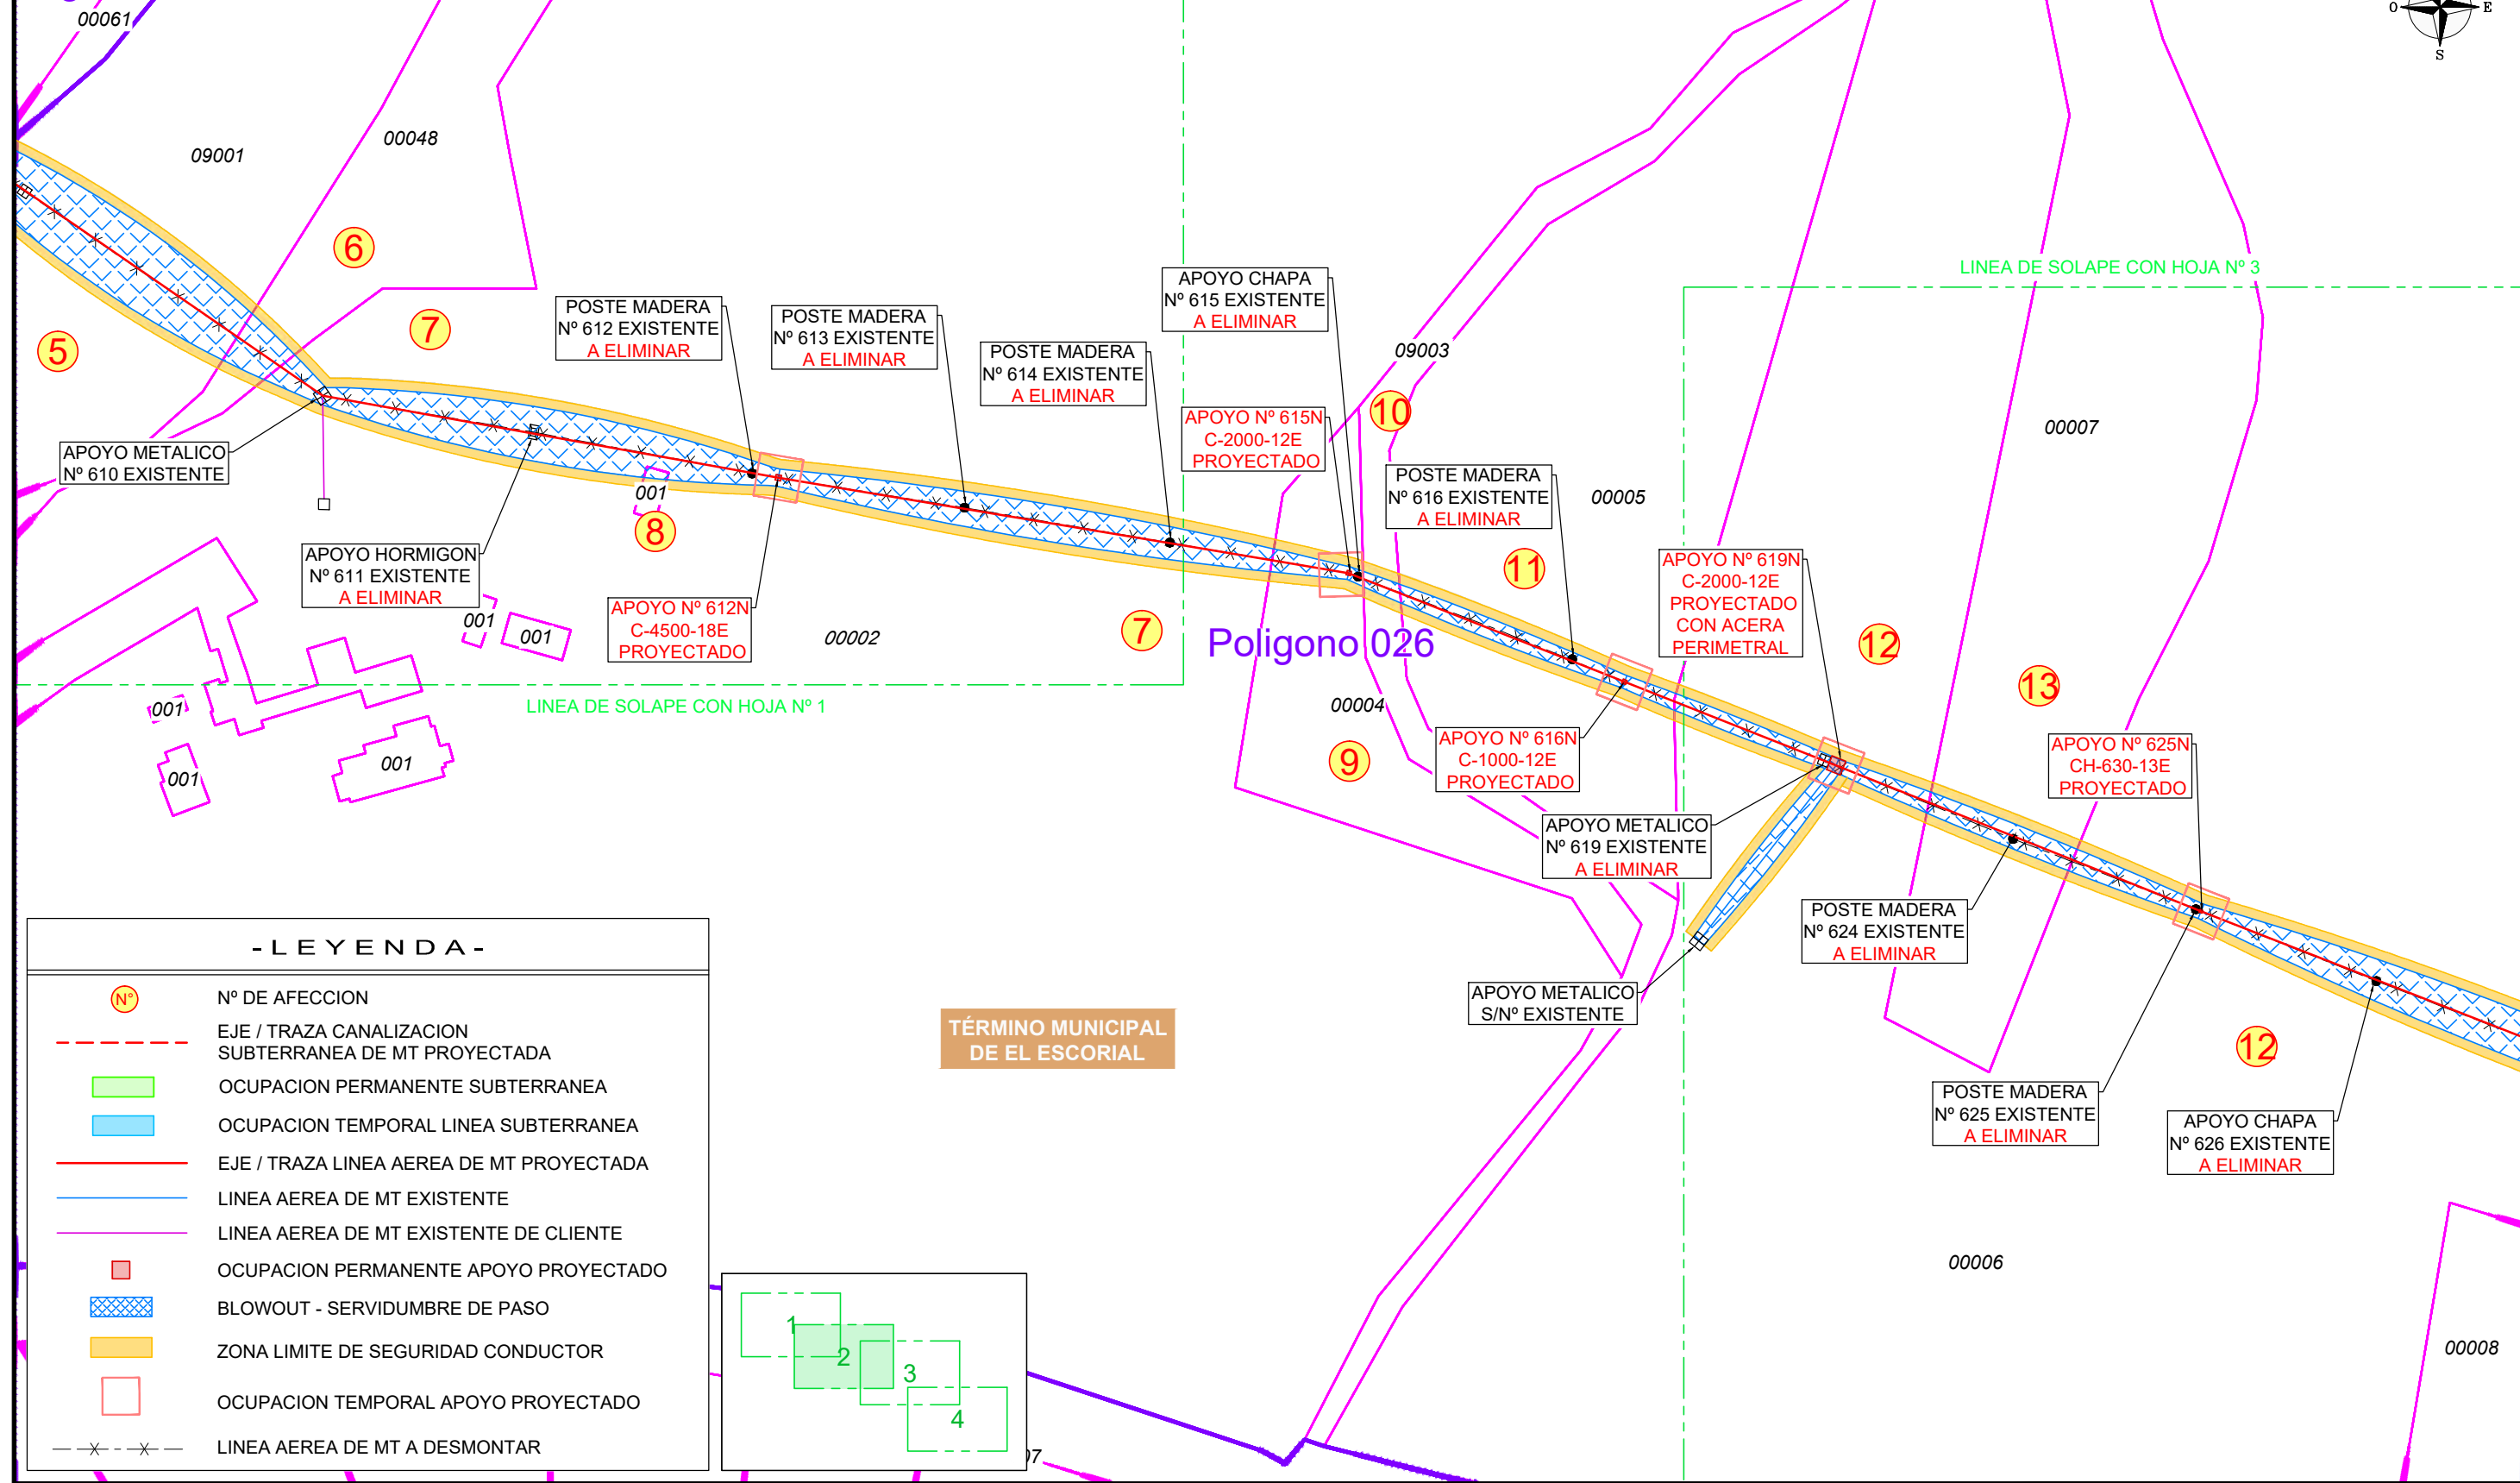




0						PLAN ESPECIAL DE INFRAESTRUCTURAS		i-DE Grupo IBERDROLA		REFORMA DE TRAMO DE LÍNEA ELÉCTRICA DE MEDIA TENSIÓN 20kV "4986-18-PARQUE INFANTAS 1" DESDE EL APOYO Nº 30 HASTA EL APOYO Nº 641 - EL ESCORIAL y ZARZALEJO - (MADRID)		 Nº REF. HEMAG: 21/028.01014 EL AUTOR DEL PROYECTO:
EDICION	FECHA	DIBUJADO	PROYECTADO	COMPROBADO	VALIDADO	EDITADO PARA		Nº EXPTE. IB:	ESCALAS:	PLANO Nº:	HOJA:	
	09/06/2022	IEL	IEL	ICB	i-DE			-	1/1.500	6	1 de 4	- PLANO CATASTRAL -







Poligono 028



								REFORMA DE TRAMO DE LÍNEA ELÉCTRICA DE MEDIA TENSIÓN 20kV "4986-18-PARQUE INFANTAS 1" DESDE EL APOYO Nº 30 HASTA EL APOYO Nº 641 - EL ESCORIAL y ZARZALEJO - (MADRID)		 Nº REF. HEMAG: 21/028.01014 EL AUTOR DEL PROYECTO:
						Nº EXPTE. IB.: -				
0	09/06/2022	IEL	IEL	ICB	i-DE	PLAN ESPECIAL DE INFRAESTRUCTURAS		ESCALAS: 1/1.500	PLANO Nº: 6 HOJA: 2 de 4	- PLANO CATASTRAL -
EDICION	FECHA	DIBUJADO	PROYECTADO	COMPROBADO	VALIDADO	EDITADO PARA				




								REFORMA DE TRAMO DE LÍNEA ELÉCTRICA DE MEDIA TENSIÓN 20kV "4986-18-PARQUE INFANTAS 1" DESDE EL APOYO Nº 30 HASTA EL APOYO Nº 641 - EL ESCORIAL y ZARZALEJO - (MADRID)		 Nº REF. HEMAG: 21/028.01014 EL AUTOR DEL PROYECTO:
0	09/06/2022	IEL	IEL	ICB	i-DE	PLAN ESPECIAL DE INFRAESTRUCTURAS				
EDICION	FECHA	DIBUJADO	PROYECTADO	COMPROBADO	VALIDADO	EDITADO PARA	ESCALAS: 1/1.500	PLANO Nº: HOJA: 6 3 de 4	- PLANO CATASTRAL -	

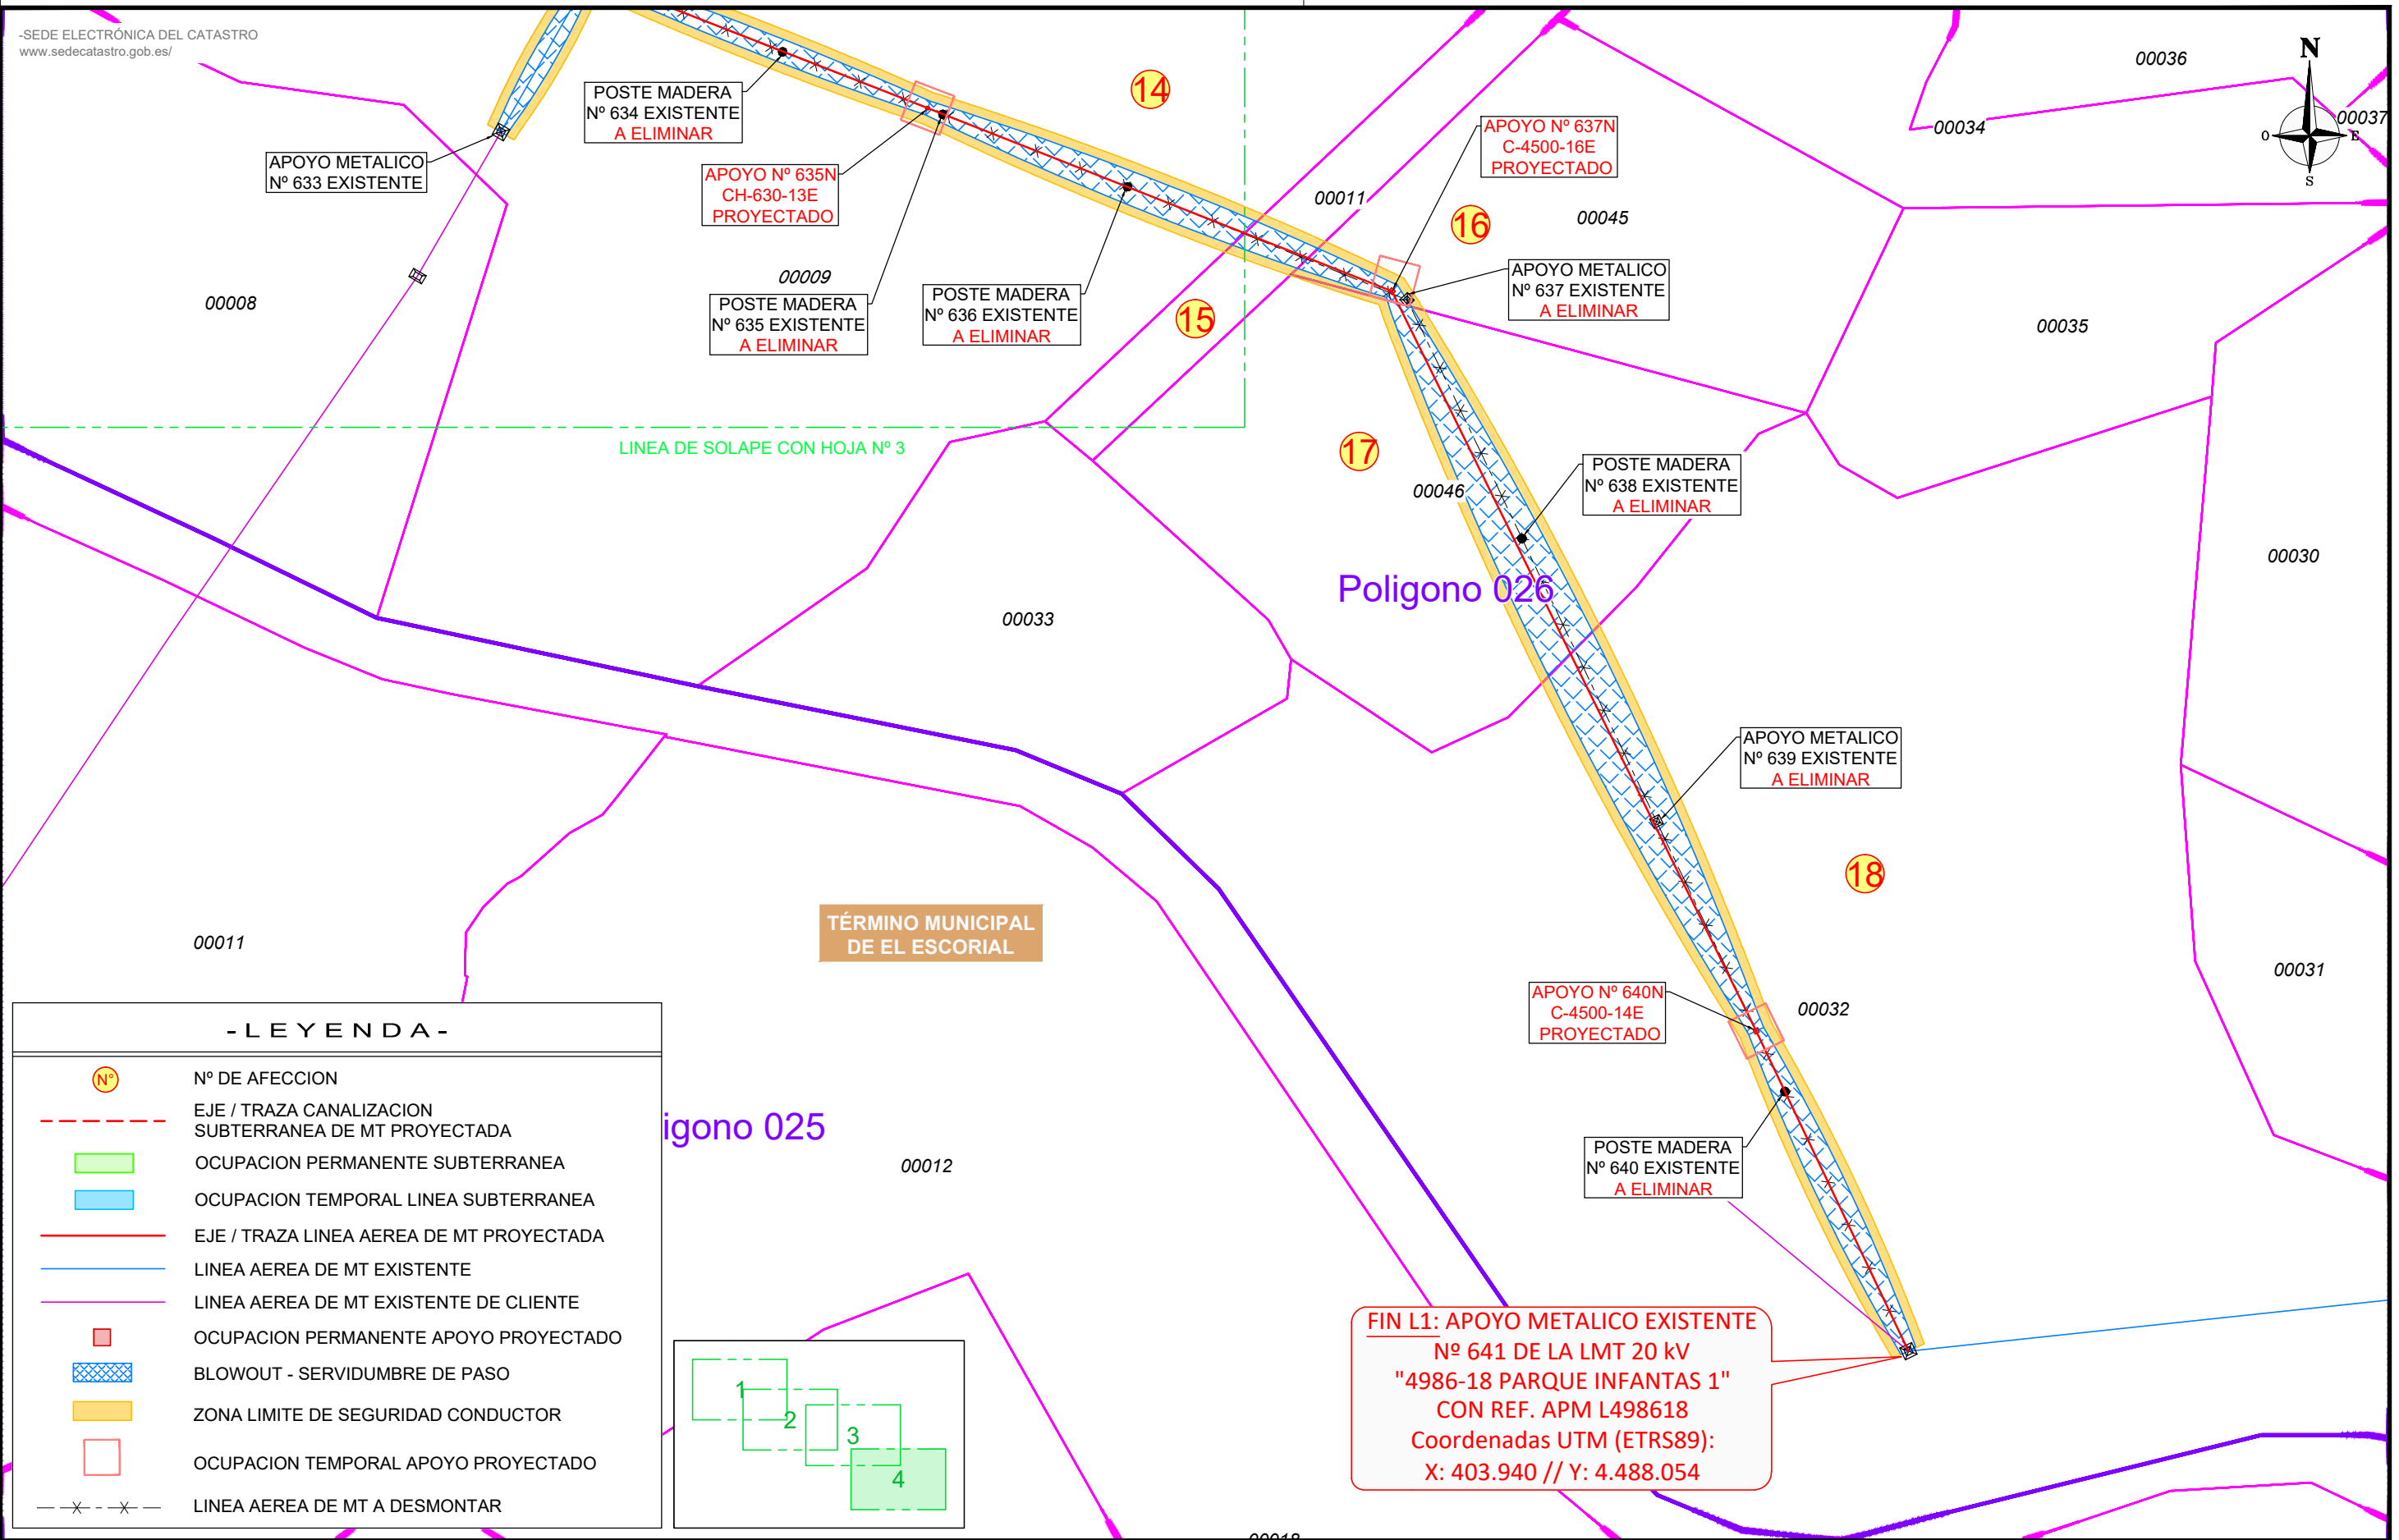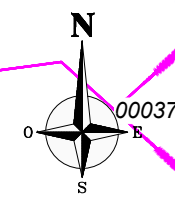

- L E Y E N D A -

- (Nº) Nº DE AFECCION
- EJE / TRAZA CANALIZACION SUBTERRANEA DE MT PROYECTADA
- OCUPACION PERMANENTE SUBTERRANEA
- OCUPACION TEMPORAL LINEA SUBTERRANEA
- EJE / TRAZA LINEA AEREA DE MT PROYECTADA
- LINEA AEREA DE MT EXISTENTE
- LINEA AEREA DE MT EXISTENTE DE CLIENTE
- OCUPACION PERMANENTE APOYO PROYECTADO
- BLOWOUT - SERVIDUMBRE DE PASO
- ZONA LIMITE DE SEGURIDAD CONDUCTOR
- OCUPACION TEMPORAL APOYO PROYECTADO
- X --- LINEA AEREA DE MT A DESMONTAR

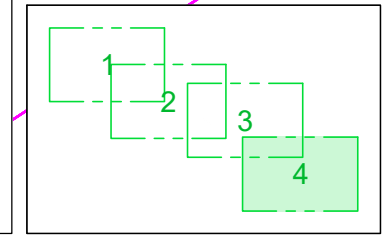

								REFORMA DE TRAMO DE LÍNEA ELÉCTRICA DE MEDIA TENSIÓN 20kV "4986-18-PARQUE INFANTAS 1" DESDE EL APOYO Nº 30 HASTA EL APOYO Nº 641 - EL ESCORIAL y ZARZALEJO - (MADRID)			
						Nº EXPTE. IB.: -		Nº REF. HEMAG: 21/028.01014		EL AUTOR DEL PROYECTO:	
0	09/06/2022	IEL	IEL	ICB	i-DE	PLAN ESPECIAL DE INFRAESTRUCTURAS		ESCALAS: 1/1.500		PLANO Nº: 6	
EDICION	FECHA	DIBUJADO	PROYECTADO	COMPROBADO	VALIDADO	EDITADO PARA		HOJA: 4 de 4		- PLANO CATASTRAL -	