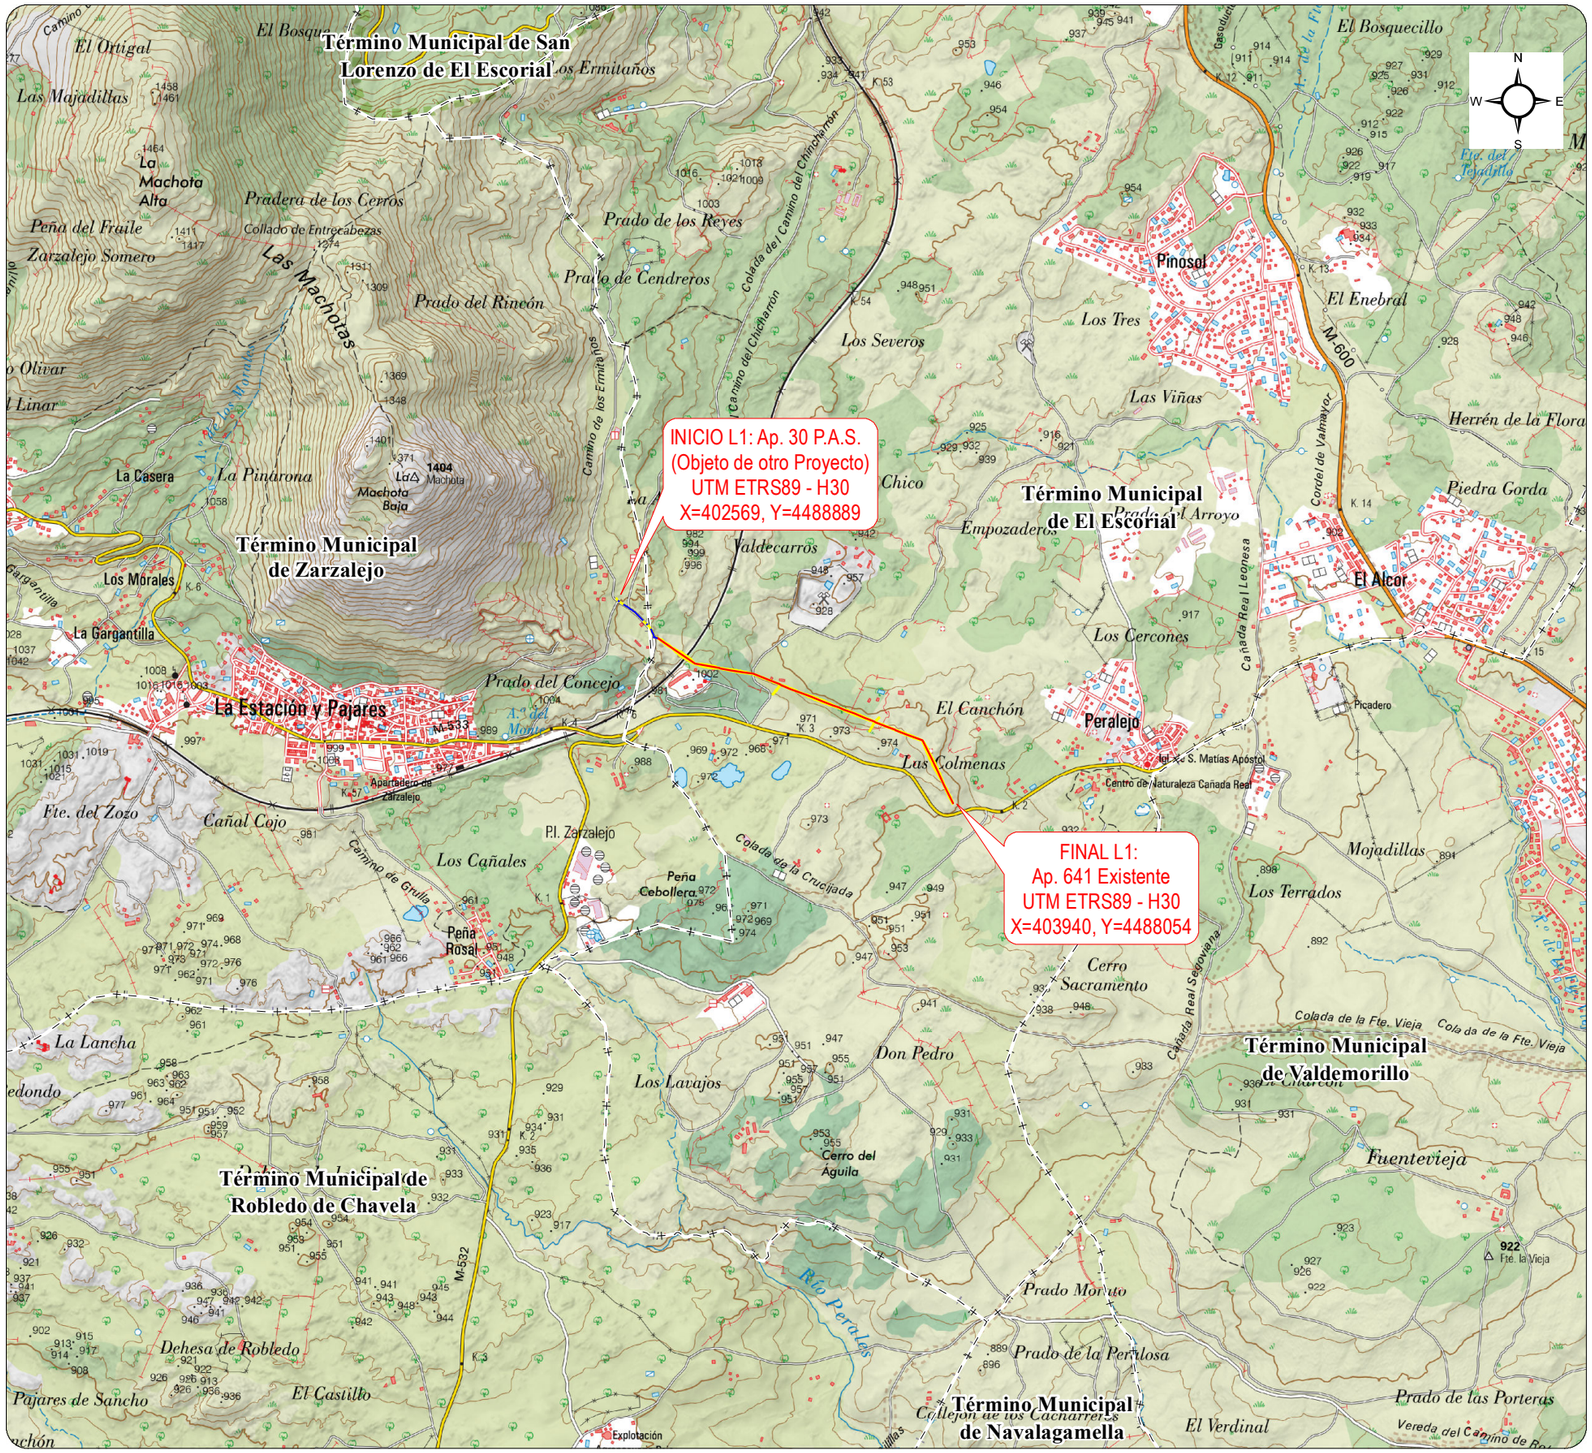

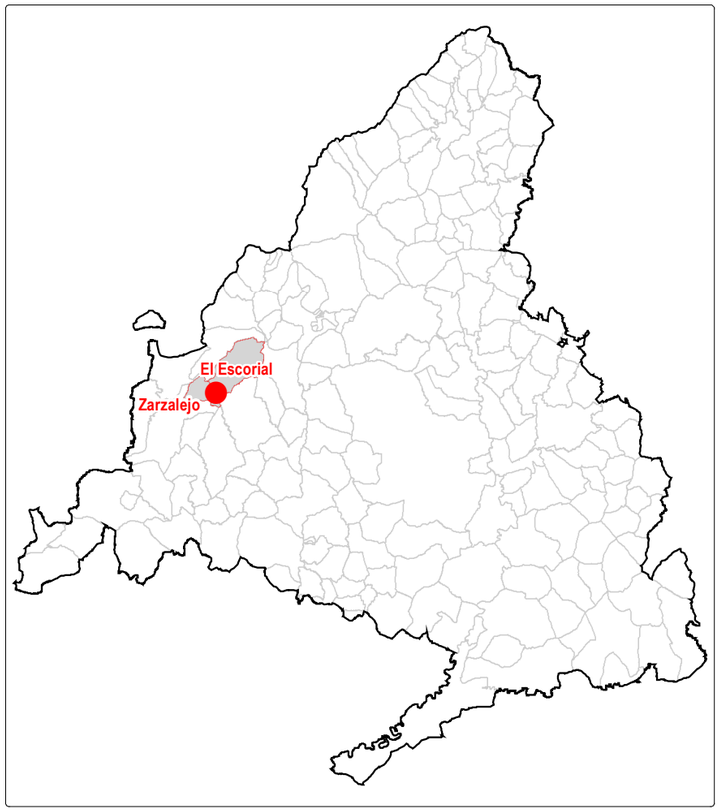

- PLAN ESPECIAL DE INFRAESTRUCTURAS REFORMA LÍNEA AÉREA M.T. 20 KV ("4986-18-PARQUE INFANTAS 1") -

ÁMBITO DEL PLAN ESPECIAL DE INFRAESTRUCTURAS
LÍNEA ELÉCTRICA SUBT. M.T. 20 KV PROYECTADA
LÍNEA ELÉCTRICA AÉREA M.T. 20 KV PROYECTADA

«MTN 250 RASTER cedido por © Instituto Geográfico Nacional de España».

ORIGINAL DIN-A3

EDICION	FECHA	DIBUJADO	PROYECTADO	COMPROBADO	VALIDADO	EDITADO PARA
0	24/10/2023	EPF	VMB	VMB	IDE	PLAN ESPECIAL DE INFRAESTRUCTURAS

i-DE Grupo IBERDROLA

Nº EXPTE. IB.:

ESCALA: 1:25.000 (0 250 500 m)

PLANO Nº: 1

PROYECTO PARA REFORMA DE
LÍNEA ELÉCTRICA DE M.T. 20kV
"4986-18-PARQUE INFANTAS 1"
DESDE EL AP Nº 30 HASTA EL AP Nº 641
- EL ESCORIAL Y ZARZALEJO -

- SITUACIÓN -

GrupoHemag INGENIERÍA - SERVICIOS - SALUD

Nº REF HG: 23/035.00436 (21/028.01014)