


RM

SUELO DE RESERVA METROPOLITANA

R

RUSTICO

SUELO URBANO Y DE RESERVA URBANA

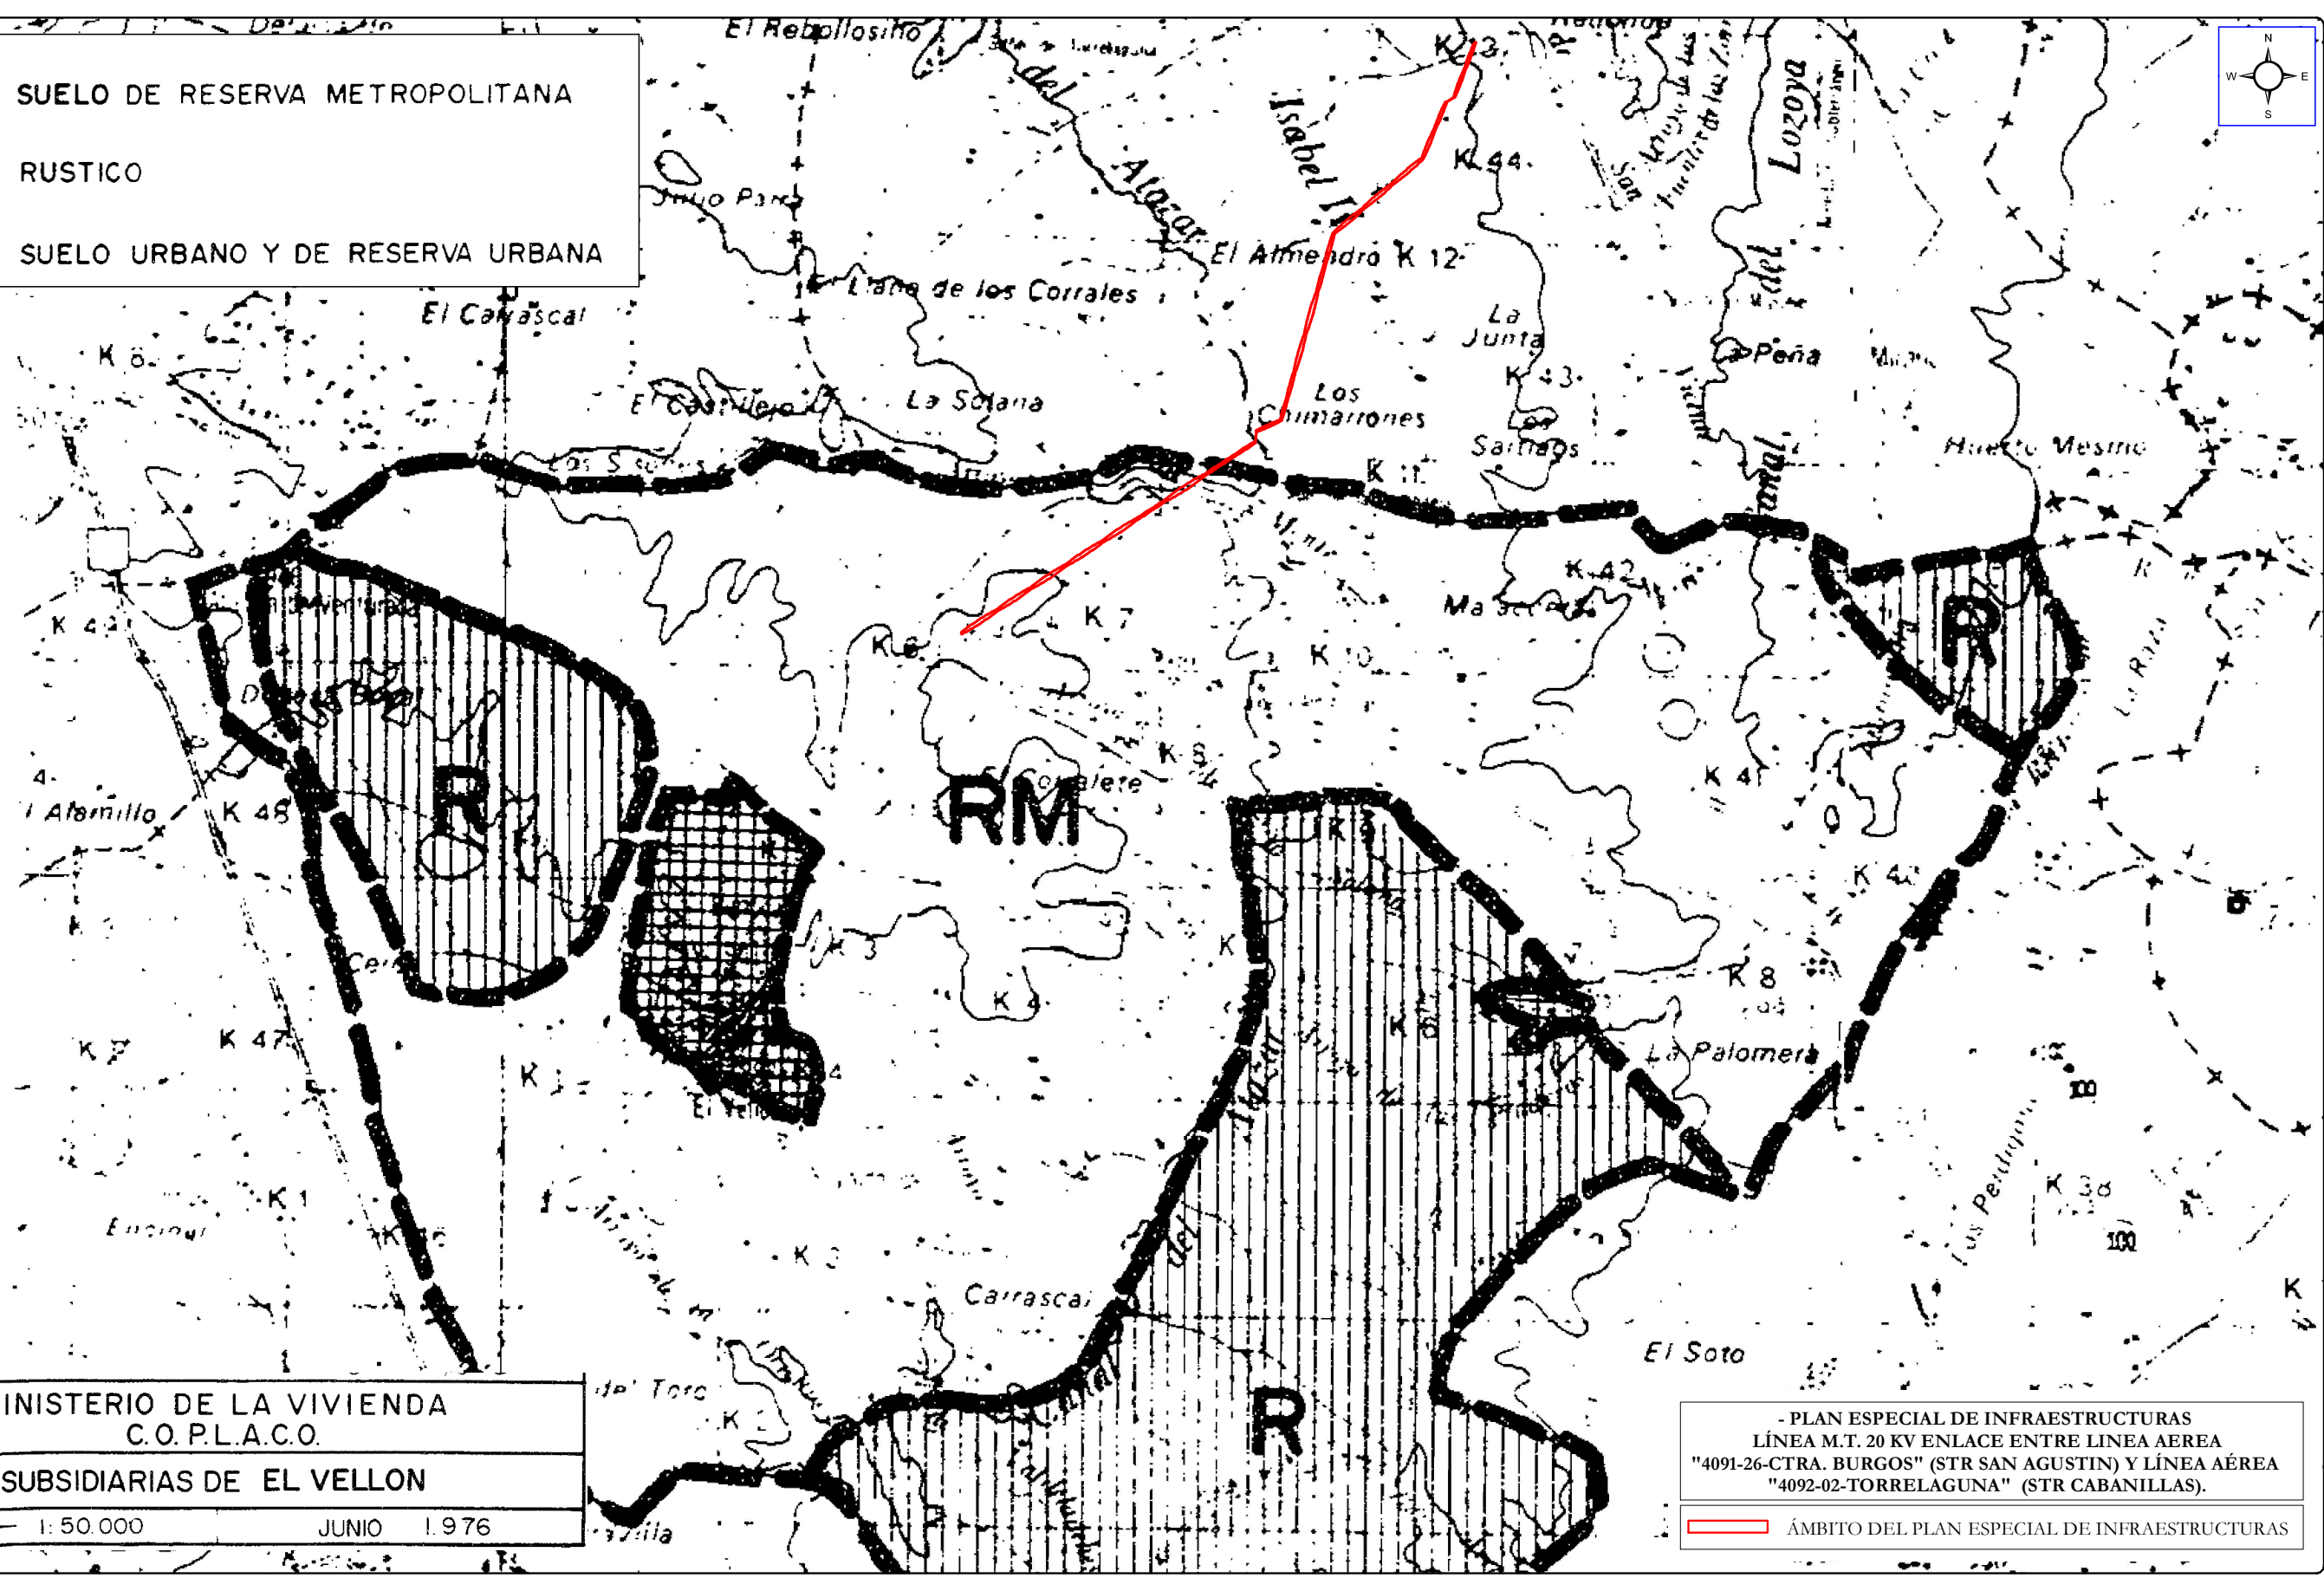

S-M.V.1. MINISTERIO DE LA VIVIENDA
C.O.P.L.A.C.O.

NORMAS SUBSIDIARIAS DE EL VELLON

ESCALA — 1:50.000 JUNIO 1.976

- PLAN ESPECIAL DE INFRAESTRUCTURAS
LÍNEA M.T. 20 KV ENLACE ENTRE LINEA AEREA
"4091-26-CTRA. BURGOS" (STR SAN AGUSTIN) Y LÍNEA AÉREA
"4092-02-TORRELAGUNA" (STR CABANILLAS).

ÁMBITO DEL PLAN ESPECIAL DE INFRAESTRUCTURAS

Fuentes: «NNCCySS 76 El Vellón cedido por © Ayuntamiento de El Vellón».

ORIGINAL DIN-A3										ENLACE EN M.T. 20KV ENTRE LINEA AEREA "4091-26-CTRA. BURGOS" (STR SAN AGUSTIN) Y LINEA AEREA "4092-02-TORRELAGUNA" (STR CABANILLAS).	 Nº REF HG: 20/035.00282 (20/028.00761)
	0	15/02/2024	EPF	VMB	VAM	IDE		PLAN ESPECIAL DE INFRAESTRUCTURAS	Nº EXPT. IB.:	- EL VELLON Y TORRELAGUNA - (MADRID)	
	EDICION	FECHA	DIBUJADO	PROYECTADO	COMPROBADO	VALIDADO		EDITADO PARA	ESCALA: 0 300 600 m	- PLANEAMIENTO VIGENTE EL VELLÓN -	
									PLANO Nº: 5.1		