


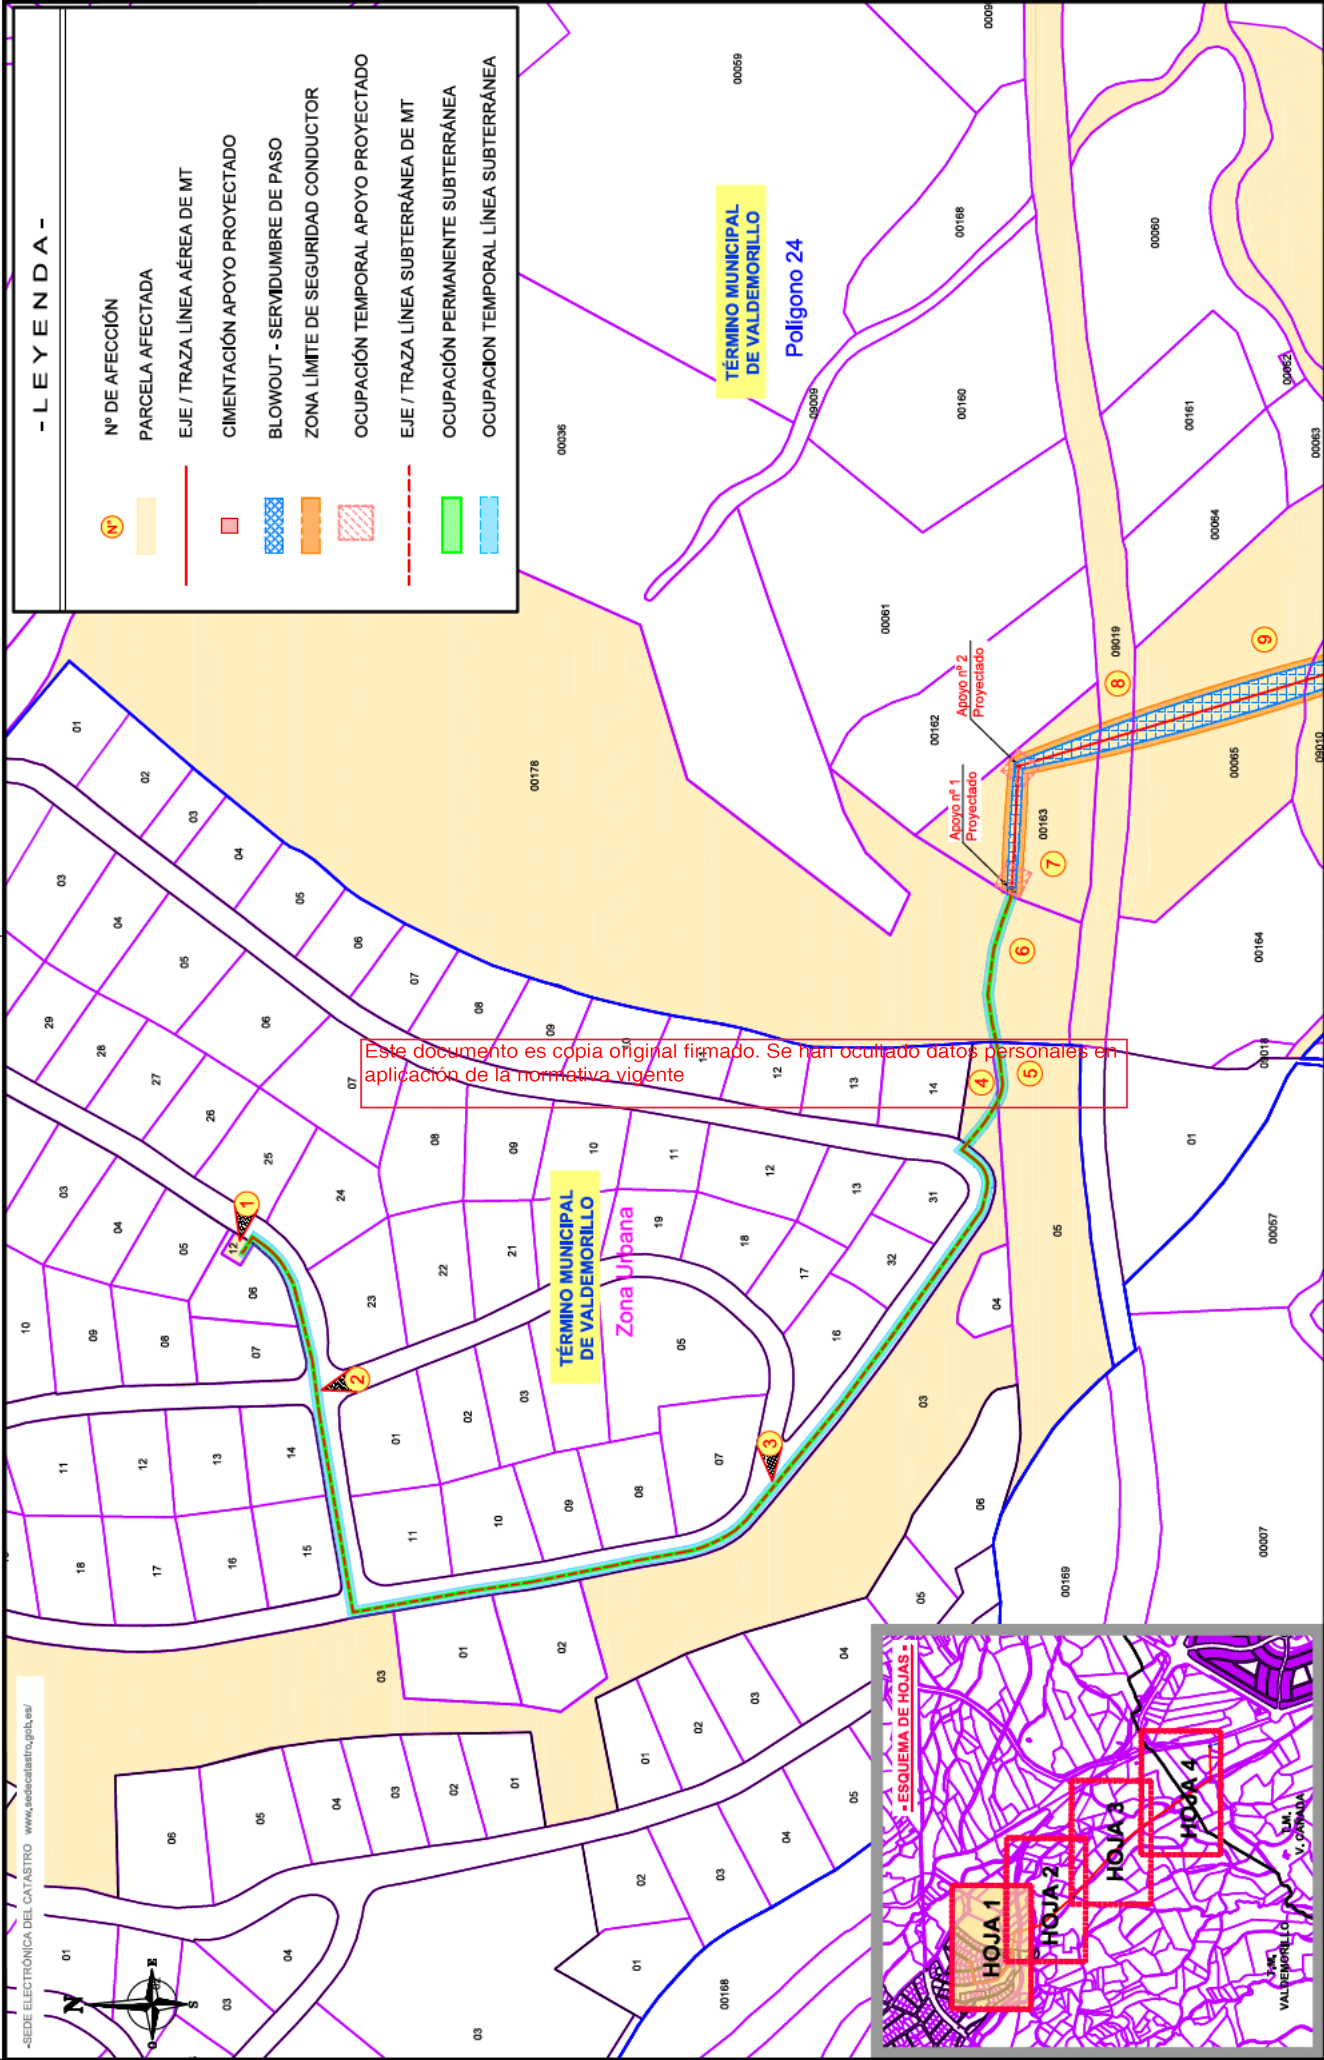

- L E Y E N D A -

- Nº DE AFECCIÓN
- PARCELA AFECTADA
- EJE / TRAZA LÍNEA ÁREA DE MT
- CIMENTACIÓN APOYO PROYECTADO
- BLOWOUT - SERVIDUMBRE DE PASO
- ZONA LÍMITE DE SEGURIDAD CONDUCTOR
- Ocupación TEMPORAL APOYO PROYECTADO
- EJE / TRAZA LÍNEA SUBTERRÁNEA DE MT
- Ocupación PERMANENTE SUBTERRÁNEA
- Ocupación TEMPORAL LÍNEA SUBTERRÁNEA

TÉRMINO MUNICIPAL DE VALDEMORILLO

Polígono 24

TÉRMINO MUNICIPAL DE VALDEMORILLO

Zona Urbana

Este documento es copia original firmado. Se han ocultado datos personales en aplicación de la normativa vigente



 GrupoHemag INGENIERÍA - MONTAJE - MANTENIMIENTO						CIERRE DE CT MIRADOR 3 (114300923) A CT GASOLINERA CAÑADA (151301095) - VALDEMORILLO y VILLANUEVA DE LA CAÑADA - (MADRID).					
Nº REF. HEMAG: 19/035.00243						EL AUTOR DEL PROYECTO:					
Nº EXPTE. IB: 100825813						HOJA: 1 de 4					
ESCALAS: 1/2,000						PLANO Nº: 5					
PLAN ESPECIAL DE INFRAESTRUCTURAS						EDITADO PARA					
VSR						I-DE					
CRM						VALIDADO					
CRM						COMPROBADO					
PROYECTADO						VALIDADO					
DIBUJADO						VALIDADO					
FECHA						VALIDADO					
04/08/2021						VALIDADO					
0						VALIDADO					



-LEYENDA-


- Nº DE AFECCIÓN
PARCELA AFECTADA
EJE / TRAZA LINEA AÉREA DE MT
CIMENTACIÓN APOYO PROYECTADO
BLOWOUT - SERVIDUMBRE DE PASO
ZONA LÍMITE DE SEGURIDAD CONDUCTOR
OCUPACIÓN TEMPORAL APOYO PROYECTADO

Este documento es copia original firmado. Se han ocultado datos personales en aplicación de la normativa vigente

**TÉRMINO MUNICIPAL
DE VALDEMORILLO**

**TÉRMINO MUNICIPAL
DE VALDEMORILLO**

[illegible]

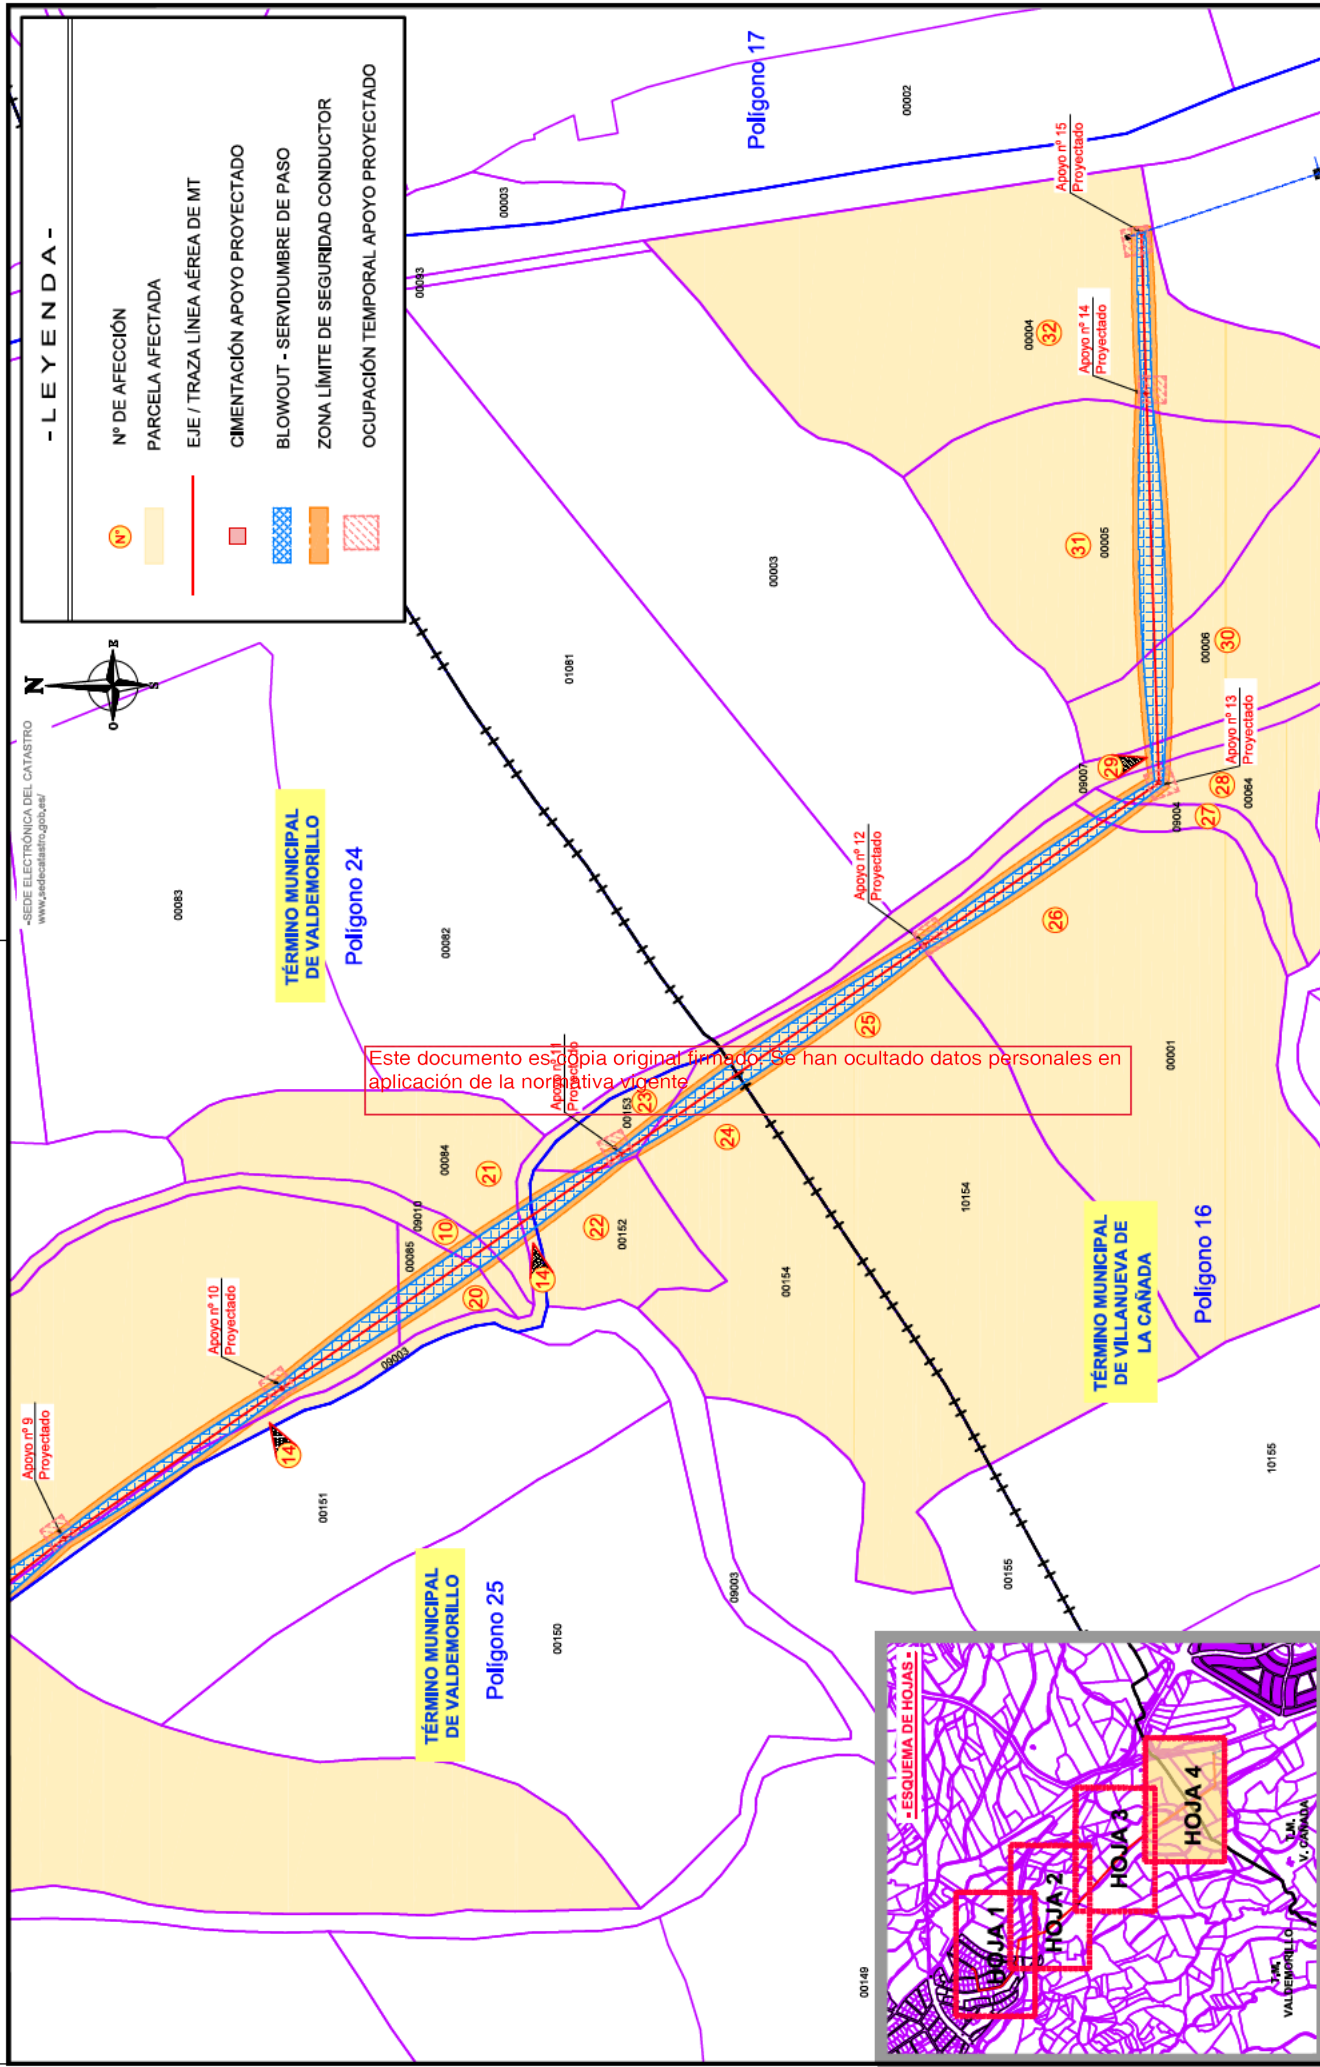

0		04/09/2021	VSR	CRM	CRM	HJE	PLAN ESPECIAL DE INFRAESTRUCTURAS		EDITADO PARA		VALIDADO	
EDICION		FECHA	DIBUJADO	PROYECTADO	COMPROBADO	VALIDADO	Nº EXPTE. IB.:		Nº REF. HEMAG:		EL AUTOR DEL PROYECTO:	
0		04/09/2021	VSR	CRM	CRM	HJE	100825813		19/03/2024		19/03/2024	
ESCALAS:		12,000	PLANO Nº:	5	HOJA:	4 de 4	iDE		GRUPO HERMAG		CIERRE DE CT MIRADOR 3 (114300923)	
							GRUPO IBERDROLA				A CT GASOLINERA CAÑADA (151301095)	
											- VALDEMORILLO y VILLANUEVA DE LA CAÑADA -	
											(MADRID).	
											- PLANO PARCELARIO -	





INICIO L1:
CT MIRADOR ROMERO 3
(114300923)
Coordenadas UTM (ETRS89):
X: 412.614
Y: 4.481.605

- CLASIFICACIÓN DEL SUELO -

- Suelo Urbano
- Suelo No Urbanizable Común
- Suelo No Urbanizable Especialmente Protegido
- Limite de Ámbito

VALDEMORILLO (160)
NORMAS SUBSIDIARIAS Reur: 155
Fecha de acuerdo: 08/05/1987
Fecha BOCM: 01/06/1987

VILLANUEVA DE LA CAÑADA (176)
PLAN GENERAL Reur: 37864
Fecha de acuerdo: 20/11/1998
Fecha BOCM: 02/02/1999

Este documento es copia original firmado. Se han omitido datos personales en aplicación de la normativa vigente

TÉRMINO MUNICIPAL
DE VALDEMORILLO

TÉRMINO MUNICIPAL
DE VILLANUEVA DE
LA CAÑADA

TRAMO	TENDIDO
A - B	SUBTERRANEO
B - C	AEREO

- LEYENDA -

	LÍNEA SUBTERRÁNEA DE MEDIA TENSIÓN 20kV PROYECTADA
	LÍNEA AÉREA DE MEDIA TENSIÓN 20kV PROYECTADA
	LÍNEA AÉREA DE M.T. 20kV EXISTENTE
	LÍNEA SUBTERRÁNEA DE M.T. 20kV EXISTENTE PARTICULAR

FINAL L1:
NUEVO APOYO Nº15
Coordenadas UTM (ETRS89):
X: 413.958
Y: 4.480.096

CT
GASOLINERA CAÑADA
(151301095)

CT
M-600 KM 28,300 CTRA
(0035867115)



CIERRE DE CT MIRADOR 3 (114300923)
A CT GASOLINERA CAÑADA (151301095)
- VALDEMORILLO y VILLANUEVA DE LA CAÑADA -
(MADRID).



Nº REF. HEMAG: 19/035.00243
EL AUTOR DEL PROYECTO:

0	04/08/2021	VSR	CRM	CRM	I-DE	PLAN ESPECIAL DE INFRAESTRUCTURAS
EDICION	FECHA	DIBUJADO	PROYECTADO	COMPROBADO	VALIDADO	EDITADO PARA

Nº EXPTE. IB.: 100825813
ESCALAS: 1/7.000
PLANO Nº: 6
HOJA: 2 de 2

- CLASIFICACIÓN DEL SUELO -