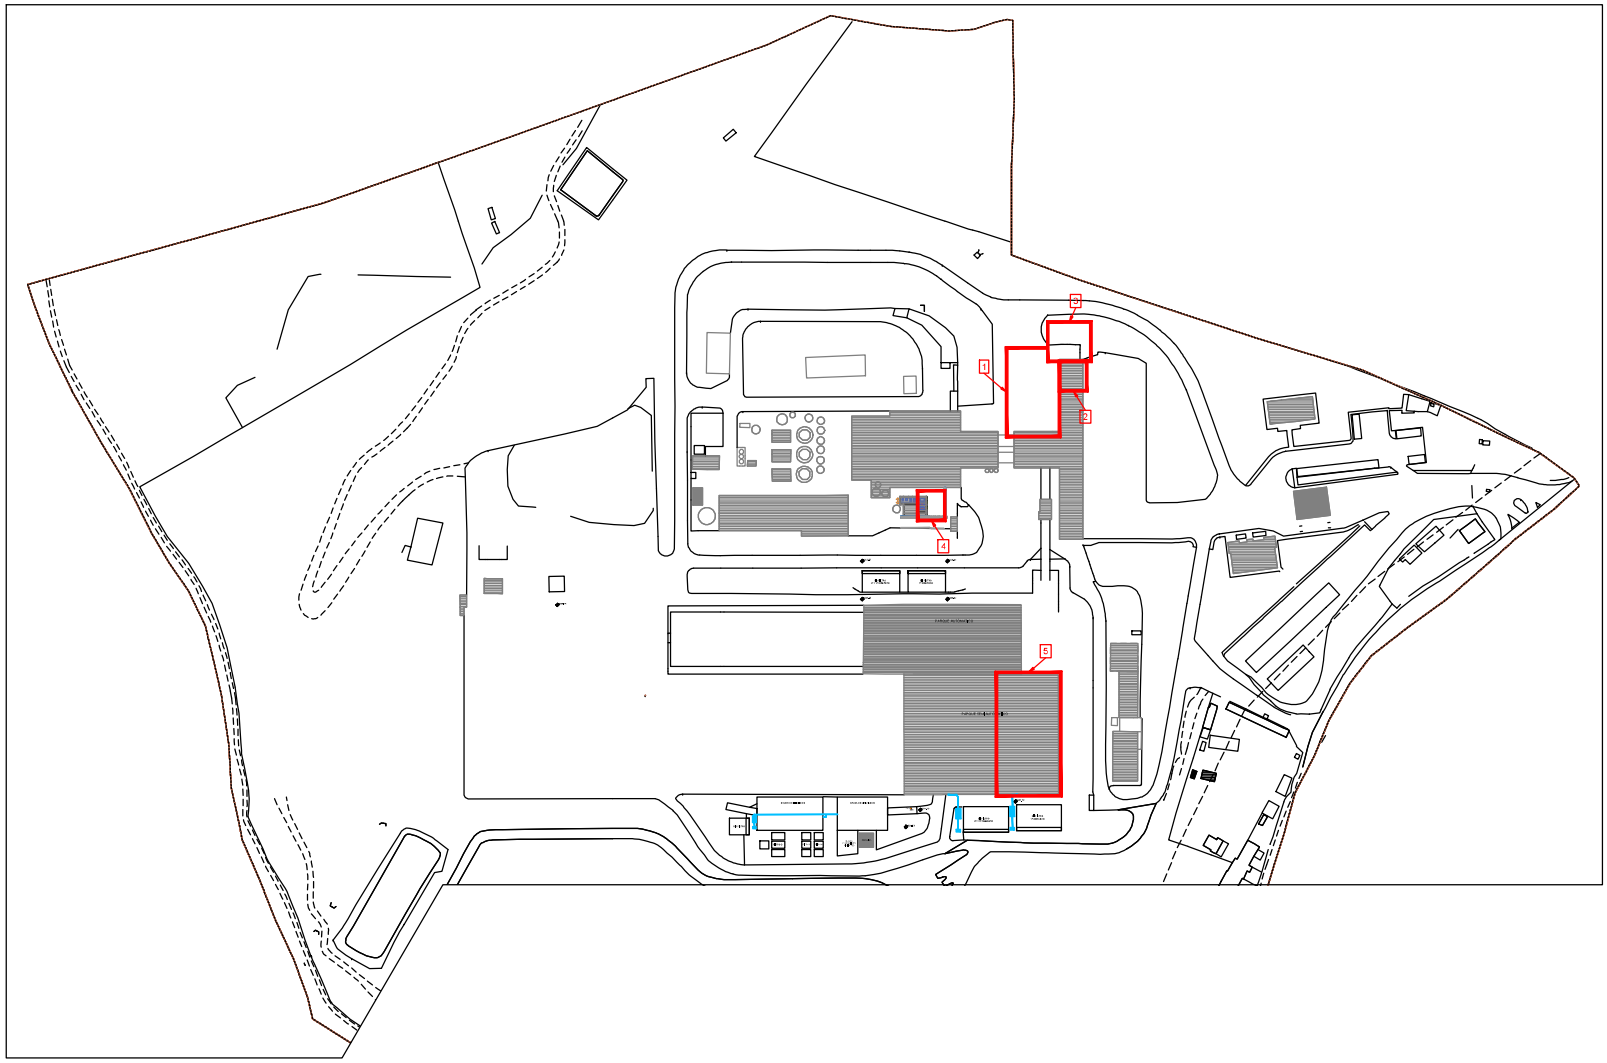

LEYENDA

ACTUACIONES A REALIZAR:

1. Nueva nave pretratamiento
2. Nuevo alimentador residuos industriales y papel-carton.
3. Nueva sala eléctrica BT.
4. Nueva sala de compresores.
5. Nueva nave de transferencia MOR y cribado secundario

V01	20/12/22	Modificación de zonas de actuación	MCA	-	-
REV.	FECHA	DESCRIPCIÓN	DIB.	REV.	APR.

Promotor:

Empresa Consultora:

Ingeniero Agrónomo.
Colegiado nº: 540
DNI 50475201X

[redacted]

PROYECTO EJECUCIÓN

PROYECTO CONSTRUCTIVO PARA LAS ACTUACIONES PRECEPTIVAS/NO PRECEPTIVAS Y LAS MEJORAS EN LAS INSTALACIONES DE CONTRAINCENDIOS EXISTENTES EN LA PLANTA DE LAS LOMAS DEL PARQUE TECNOLÓGICO DE VALDEMINGOMEZ (MADRID)

Visado:

Situación:

C. Real de Merinas
28051 Madrid (Madrid)

Denominación:

GENERALES
PLANTA GENERAL
ACTUACIONES

Escala gráfica: 0 5 10 15 20 25 30 35 40 45 50

Escala: 1 : 1.500 — FORMATO A1

Fecha: Octubre - 2022

Archivo: P2.002188

Nº Plano: 01_GEN_02

Rev: V01

Nº Entrega: P2.002188

Este documento es copia del original firmado.
Se han ocultado datos personales en aplicación de la normativa vigente.